


**INTERVENCIONES EN PATIO ESTE 1
ESQUEMA DE INSTALACION PLUVIAL**

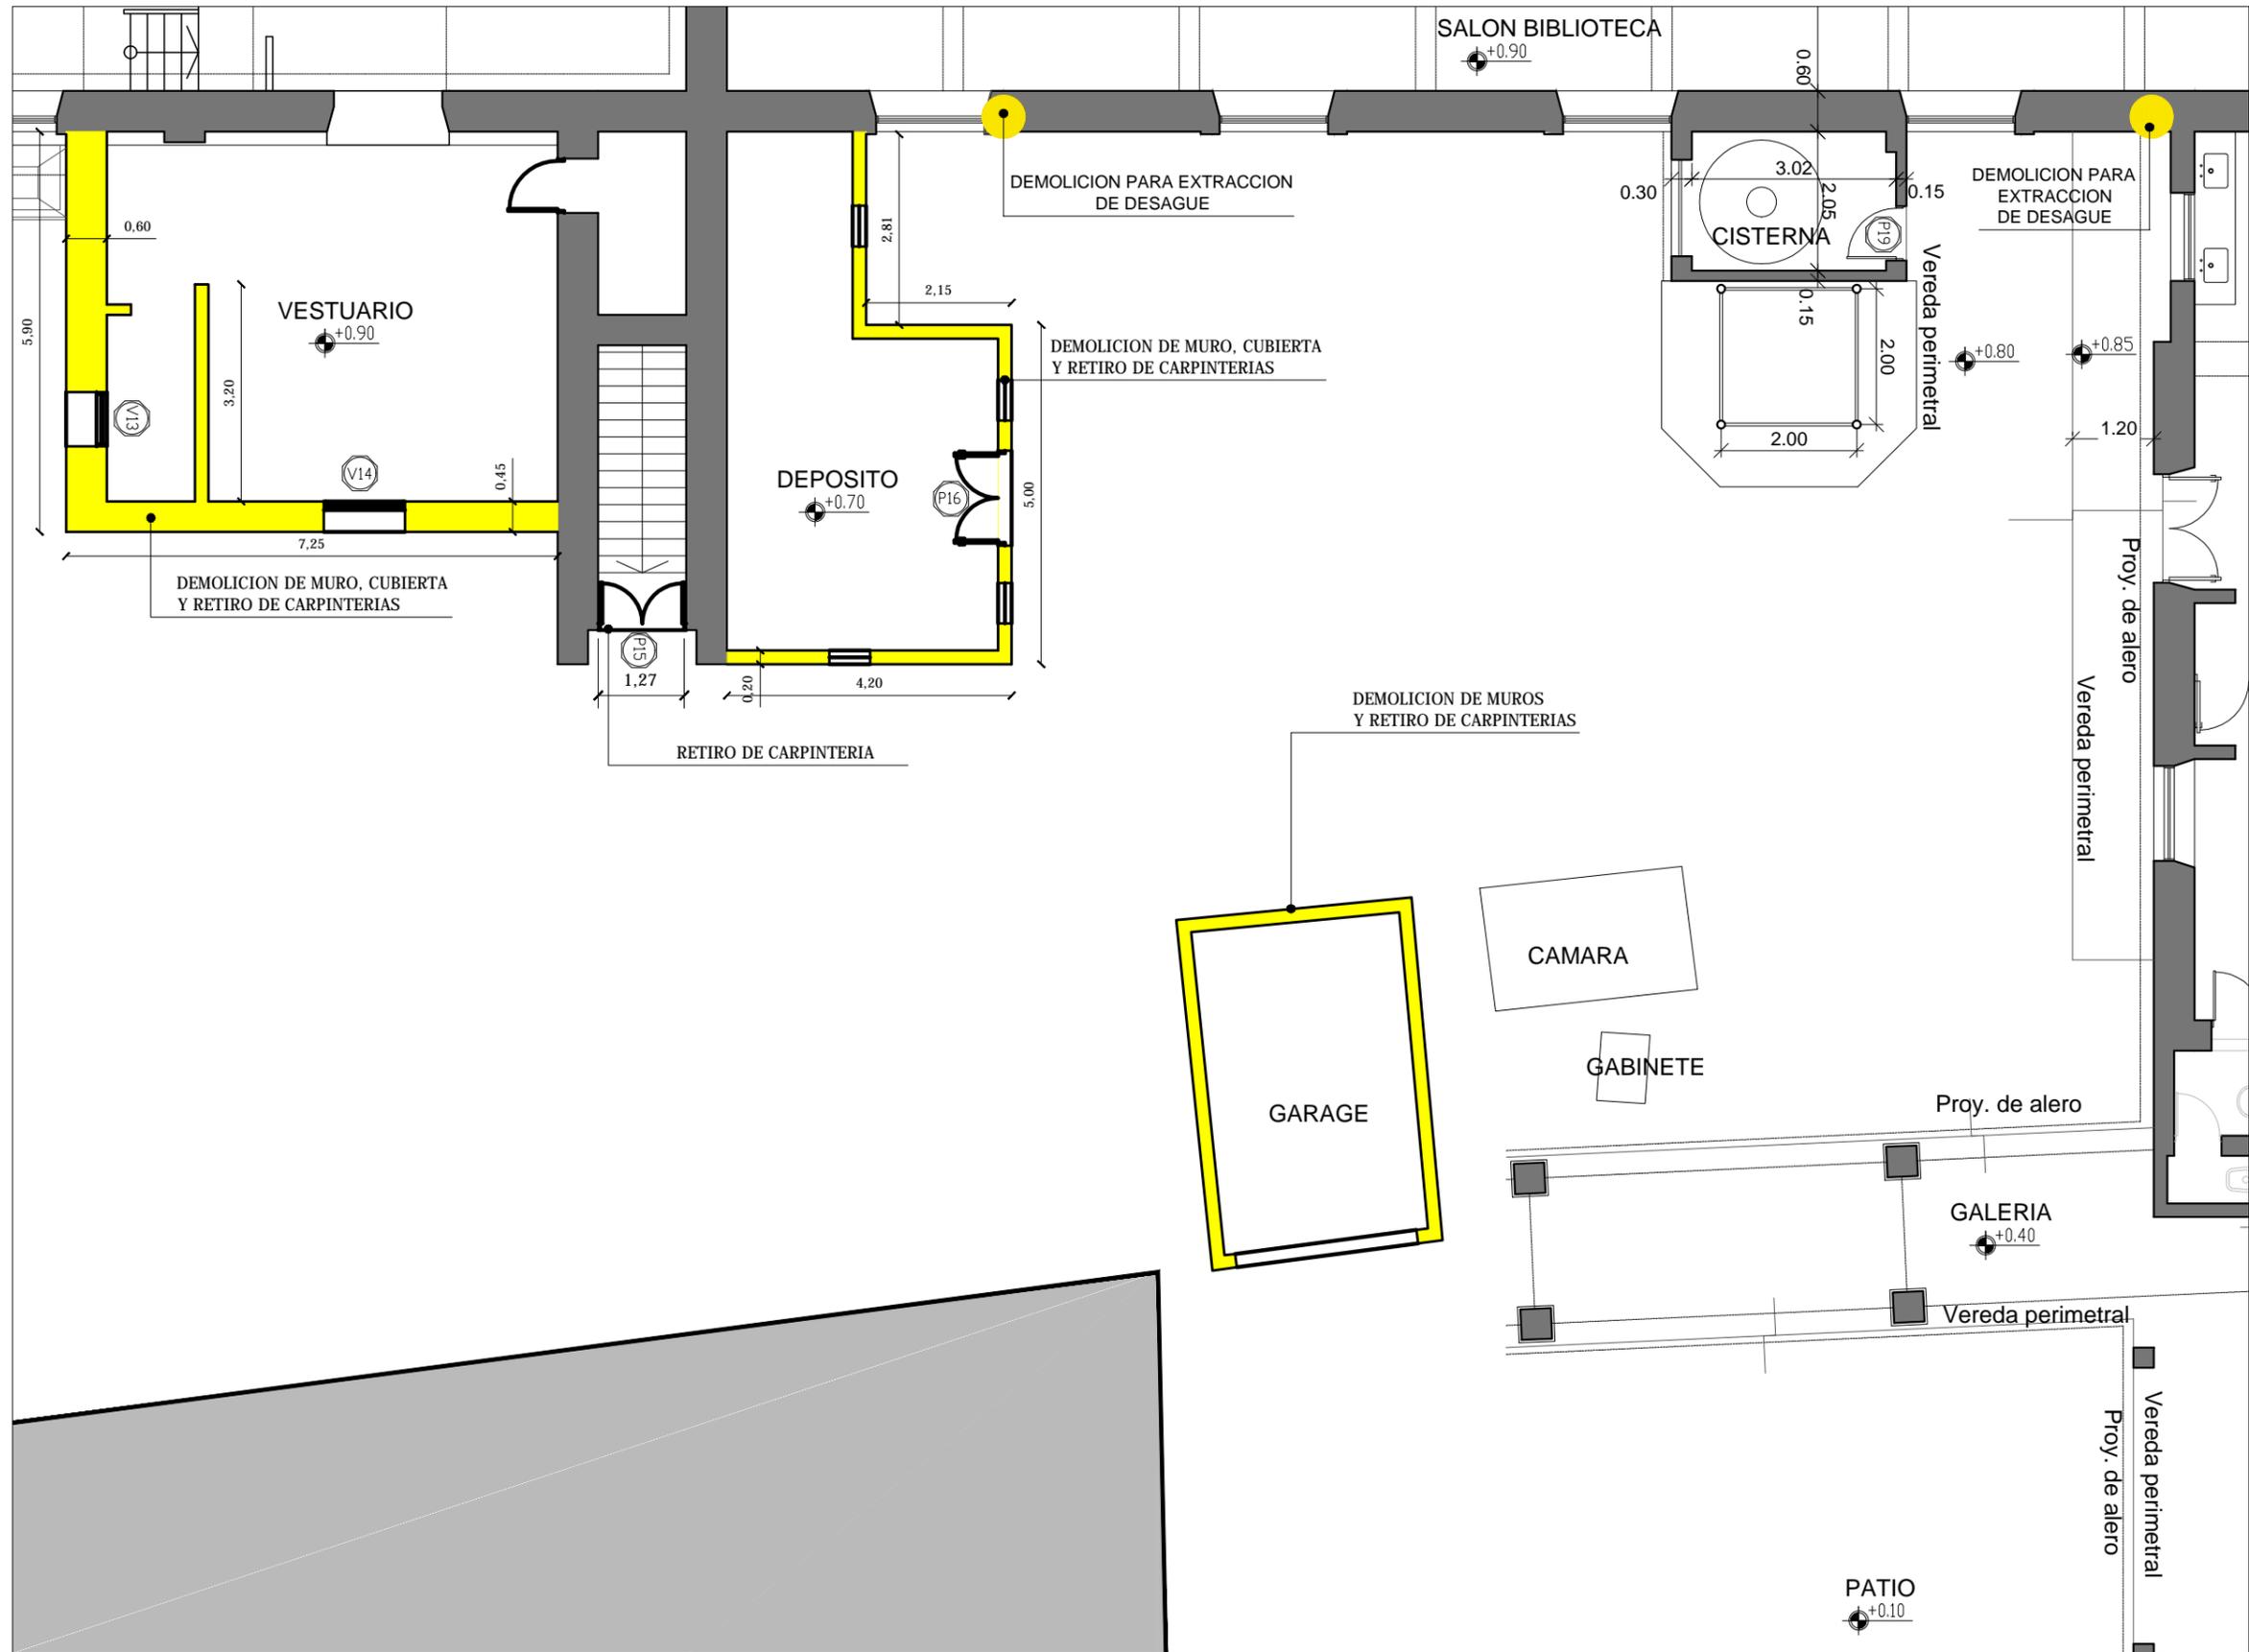

SITUACION ACTUAL
DEMOLICION Y DESMONTE
PLANTA BAJA




Ministerio de
Obras Públicas
ING. RUBEN R. DUSSO

Subsecretaría de
Infraestructura Pública
ARQ. ANDRES LEZANA

Dirección Provincial de
Estudios y Proyectos
ARQ. LUCIANA BERTORELLO

Equipo de trabajo
**DEPARTAMENTO OBRAS DE
PATRIMONIO Y CULTURA**


Obra
**CONSERVACION,
CONSOLIDACION
ESTRUCTURAL,
RESTAURACION Y
PUESTA EN VALOR DEL
SEMINARIO DIOCESANO
NUESTRA SEÑORA DEL
VALLE Y SAN JUAN
BAUTISTA DE
CATAMARCA - 2º ETAPA .**
Ubicación
**CALLE SAN MARTIN Nº 954
DEPTO. CAPITAL
CATAMARCA**

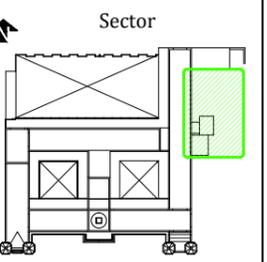

Nombre plano
**INTERVENCIONES
EN ZONA A7-1
PATIO ESTE 2
DEMOLICION**

Escala
1:100

Nº de plano
55

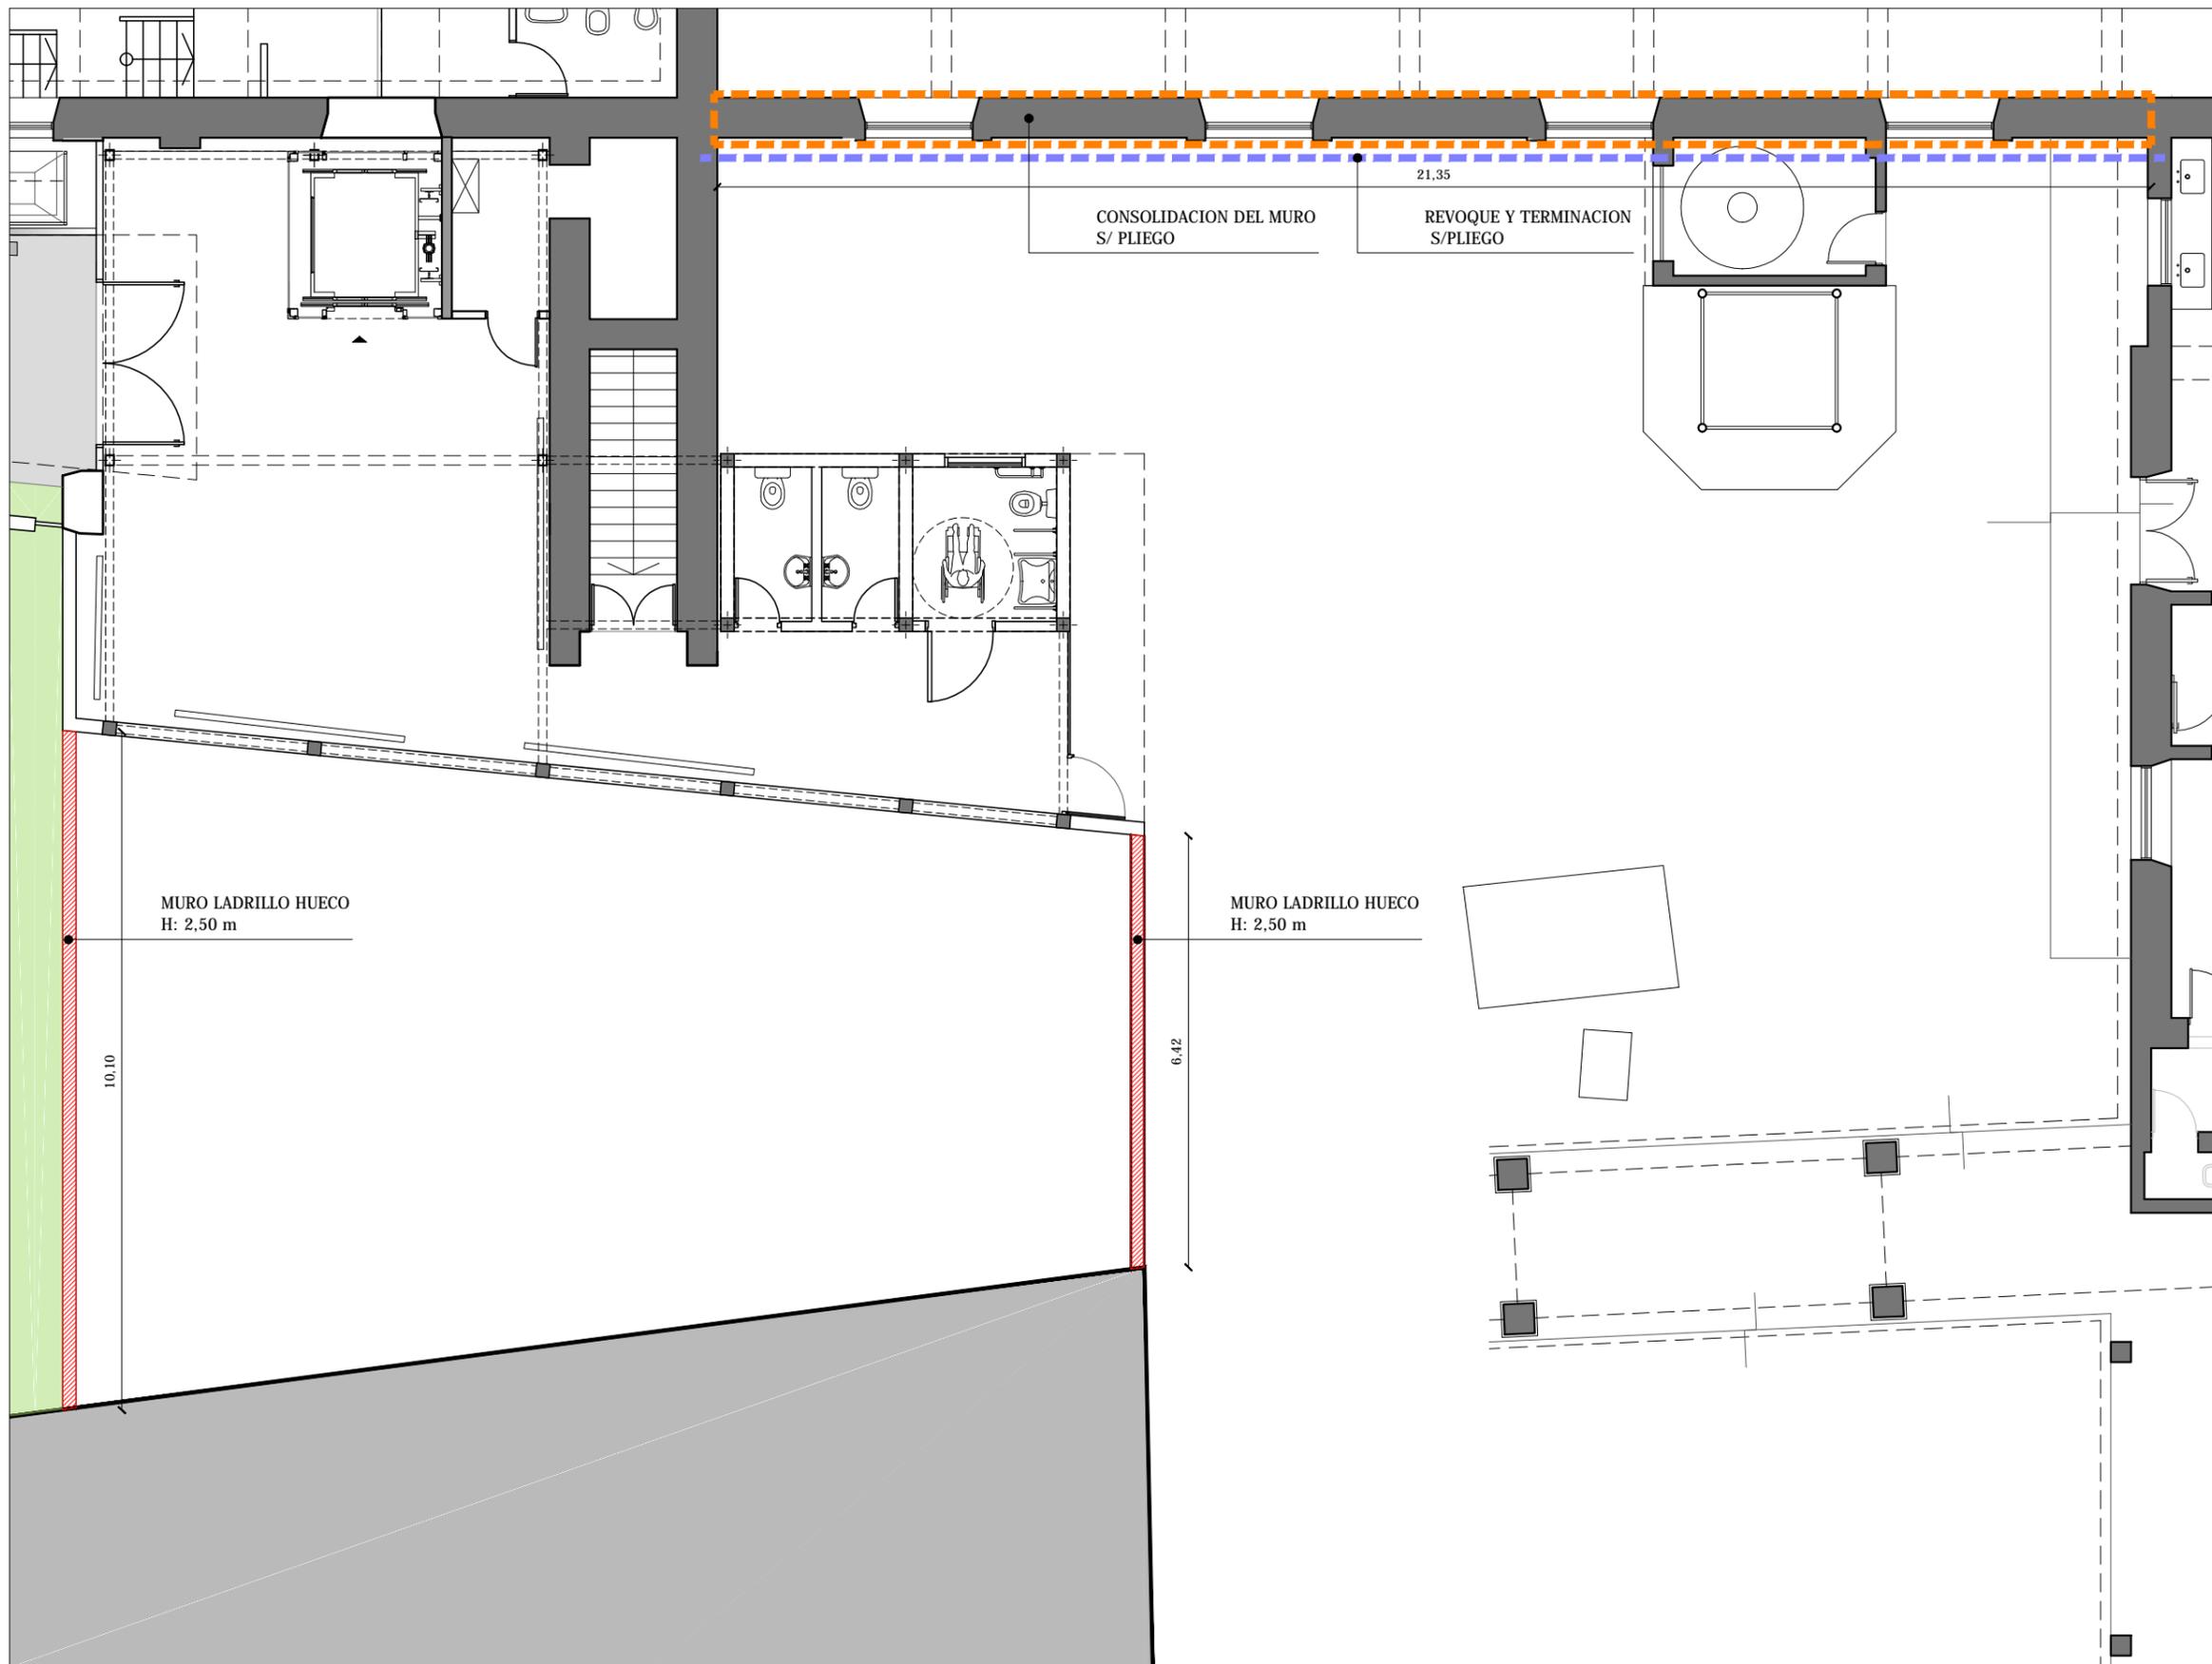

CONSOLIDACION DEL MURO
S/ PLIEGO

21,35

REVOQUE Y TERMINACION
S/ PLIEGO

MURO LADRILLO HUECO
H: 2,50 m

10,10

MURO LADRILLO HUECO
H: 2,50 m

6,42

INTERVENCIONES
PLANTA BAJA



Ministerio de
Obras Públicas

ING. RUBEN R. DUSSO

Subsecretaría de
Infraestructura Pública

ARQ. ANDRES LEZANA

Dirección Provincial de
Estudios y Proyectos


ARQ. LUCIANA BERTORELLO

Equipo de trabajo

DEPARTAMENTO OBRAS DE
PATRIMONIO Y CULTURA

Obra
**CONSERVACION,
CONSOLIDACION
ESTRUCTURAL,
RESTAURACION Y
PUESTA EN VALOR DEL
SEMINARIO DIOCESANO
NUESTRA SEÑORA DEL
VALLE Y SAN JUAN
BAUTISTA DE
CATAMARCA - 2º ETAPA .**

Ubicación
**CALLE SAN MARTIN Nº 954
DEPTO. CAPITAL
CATAMARCA**

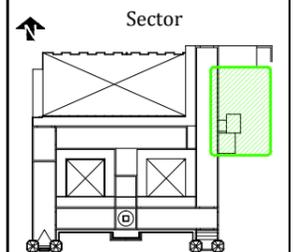

Nombre plano


**INTERVENCIONES
EN ZONA A7-1
PATIO ESTE 2
PLANTA BAJA**

Escala


1:100

Nº de plano

56

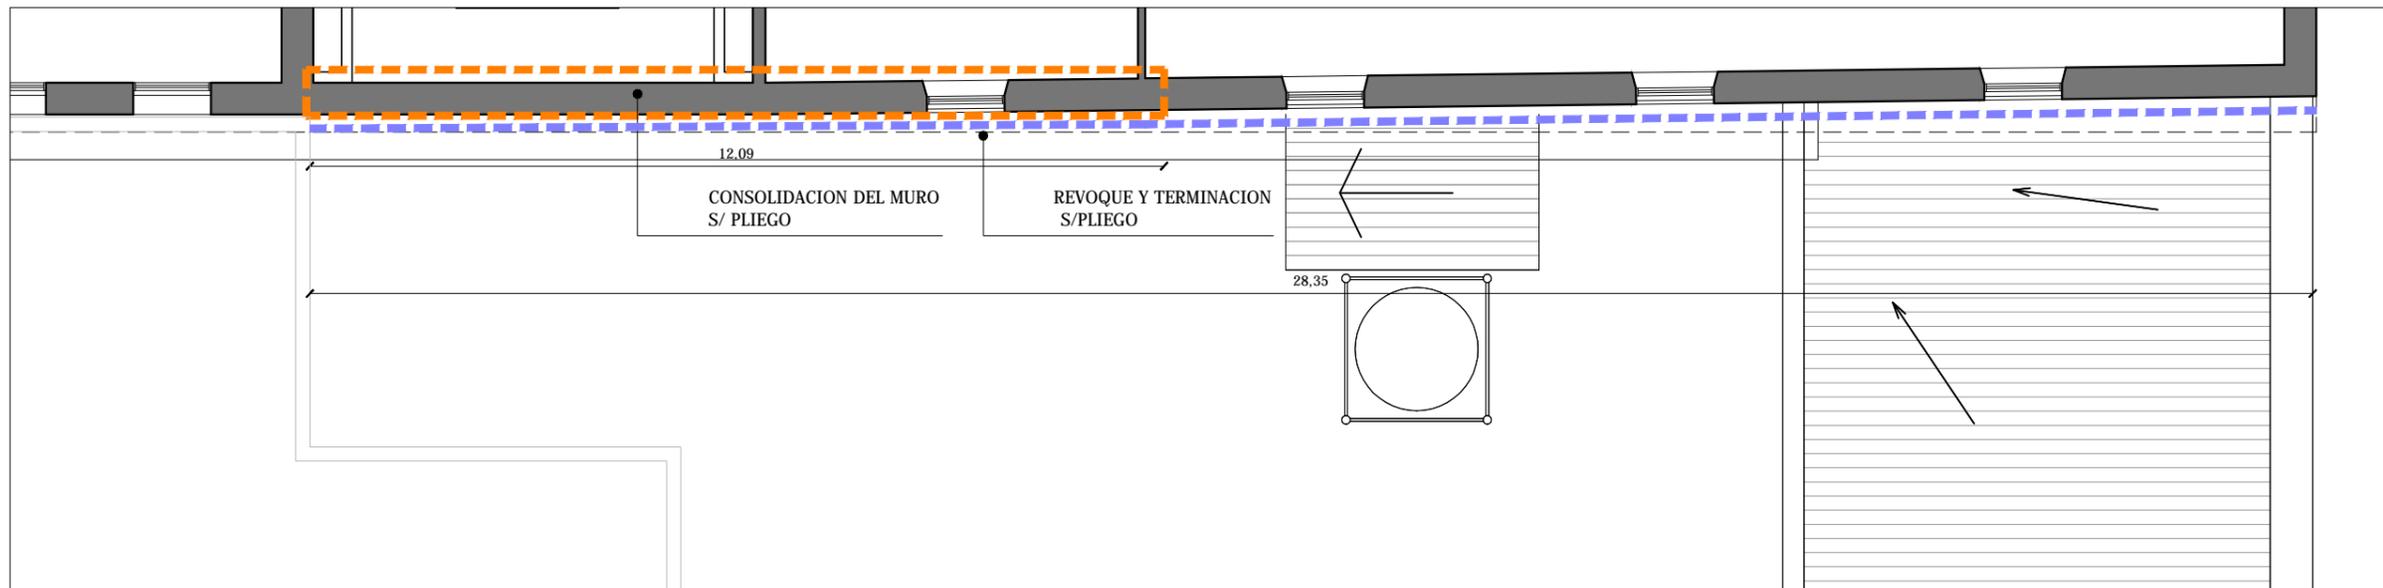

**INTERVENCIONES
PLANTA ALTA**

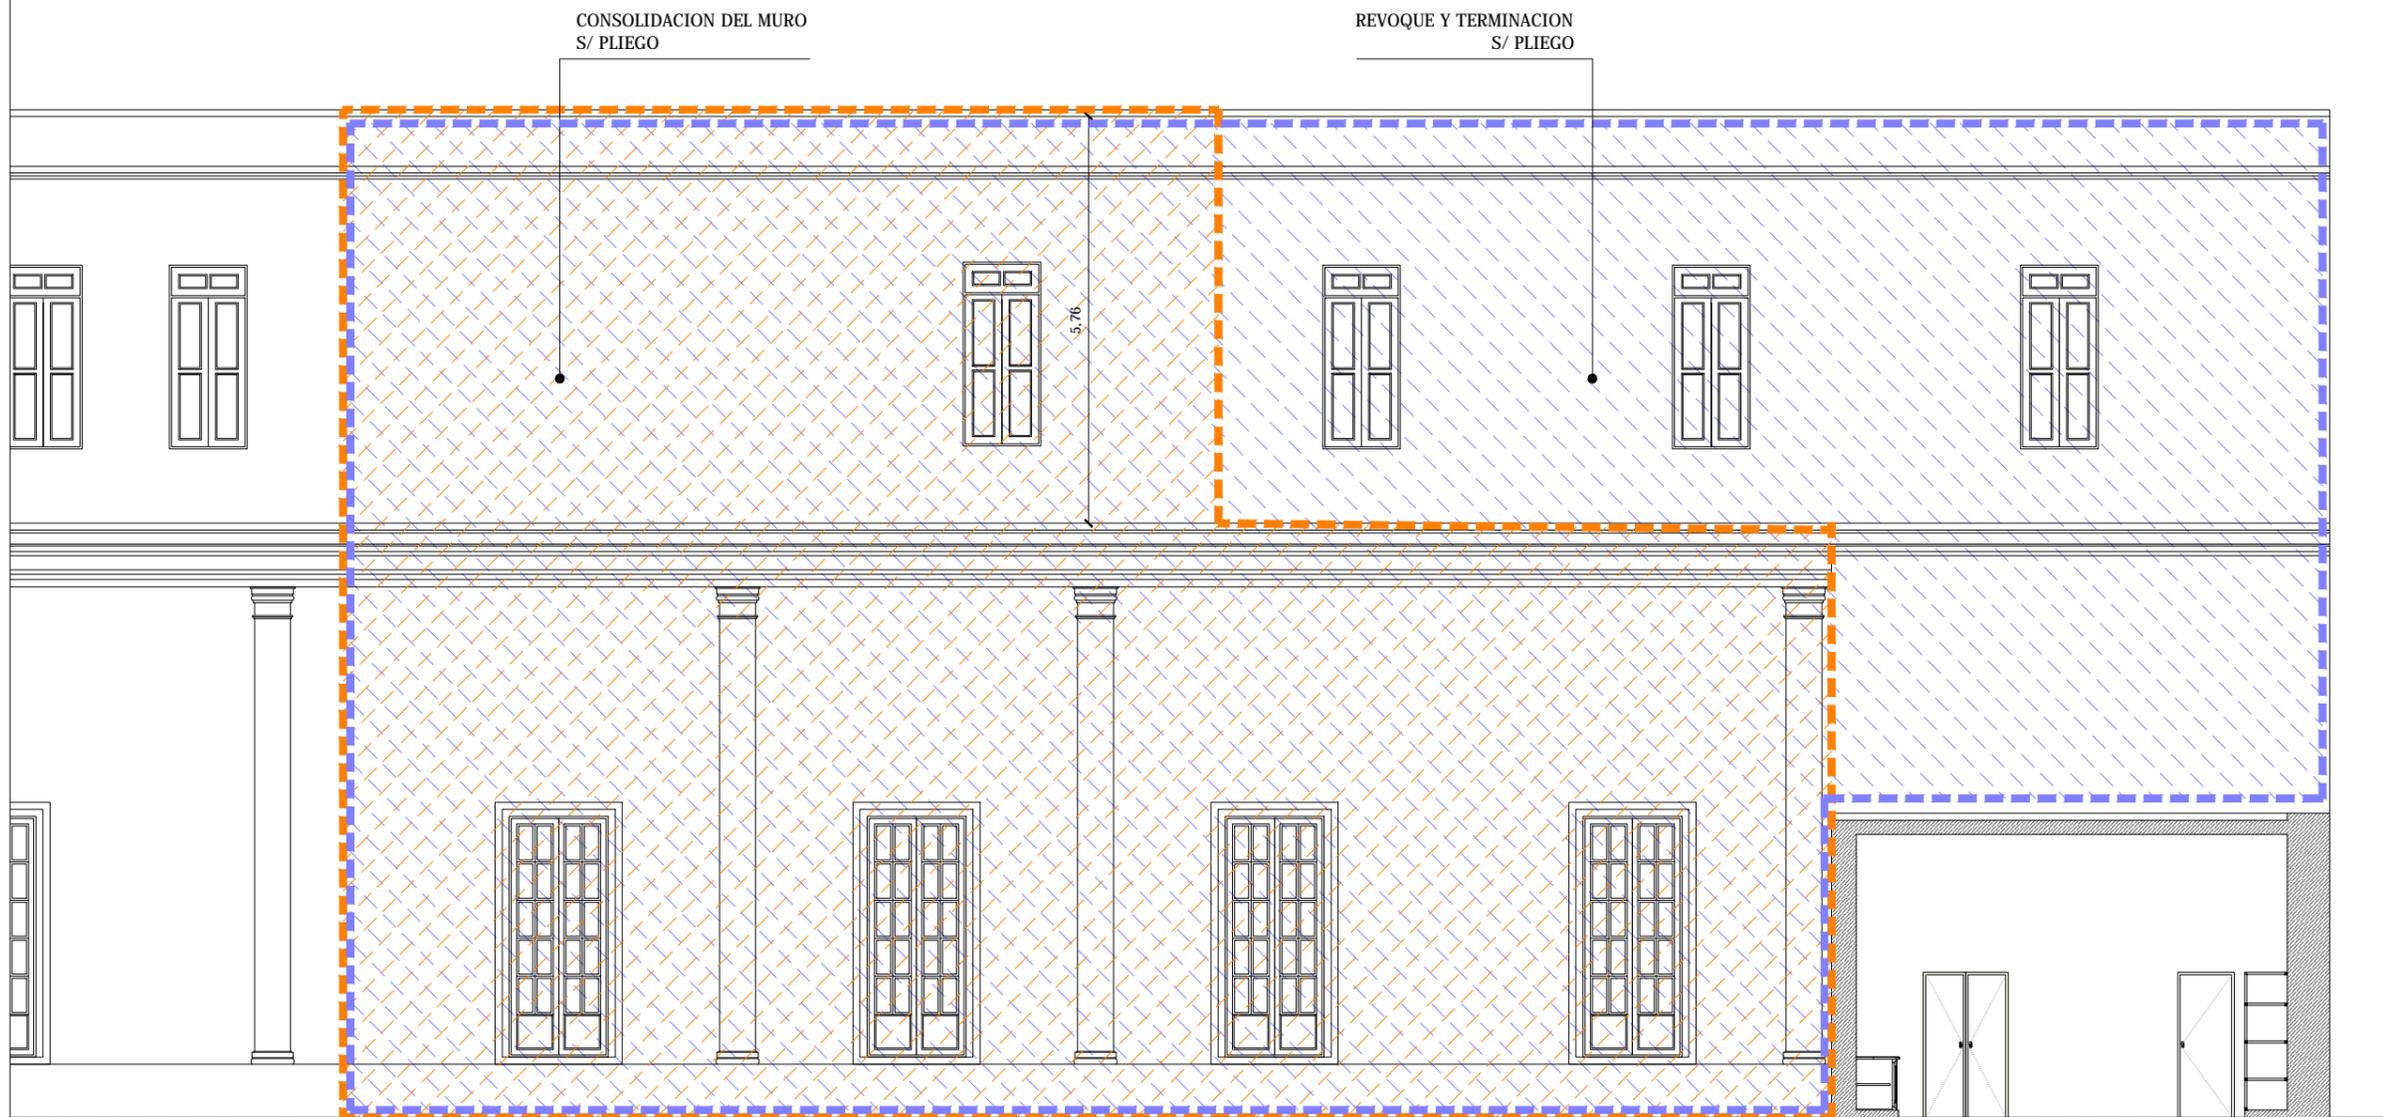

**INTERVENCIONES
FACHADA ESTE**



FOTOS
CONSOLIDACION DEL MURO



AREA A DEMOLER



Ministerio de
Obras Públicas

ING. RUBEN R. DUSSO

Subsecretaría de
Infraestructura Pública

ARQ. ANDRES LEZANA

Dirección Provincial de
Estudios y Proyectos


ARQ. LUCIANA BERTORELLO

Equipo de trabajo

DEPARTAMENTO OBRAS DE
PATRIMONIO Y CULTURA

Obra
**CONSERVACION,
CONSOLIDACION
ESTRUCTURAL,
RESTAURACION Y
PUESTA EN VALOR DEL
SEMINARIO DIOCESANO
NUESTRA SEÑORA DEL
VALLE Y SAN JUAN
BAUTISTA DE
CATAMARCA - 2º ETAPA .**


Ubicación
**CALLE SAN MARTIN N° 954
DEPTO. CAPITAL
CATAMARCA**

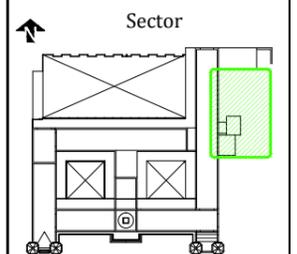


Nombre plano
**INTERVENCIONES
EN ZONA A7-1
PATIO ESTE 2
FOTOS**


Escala
1:100

Nº de plano
58

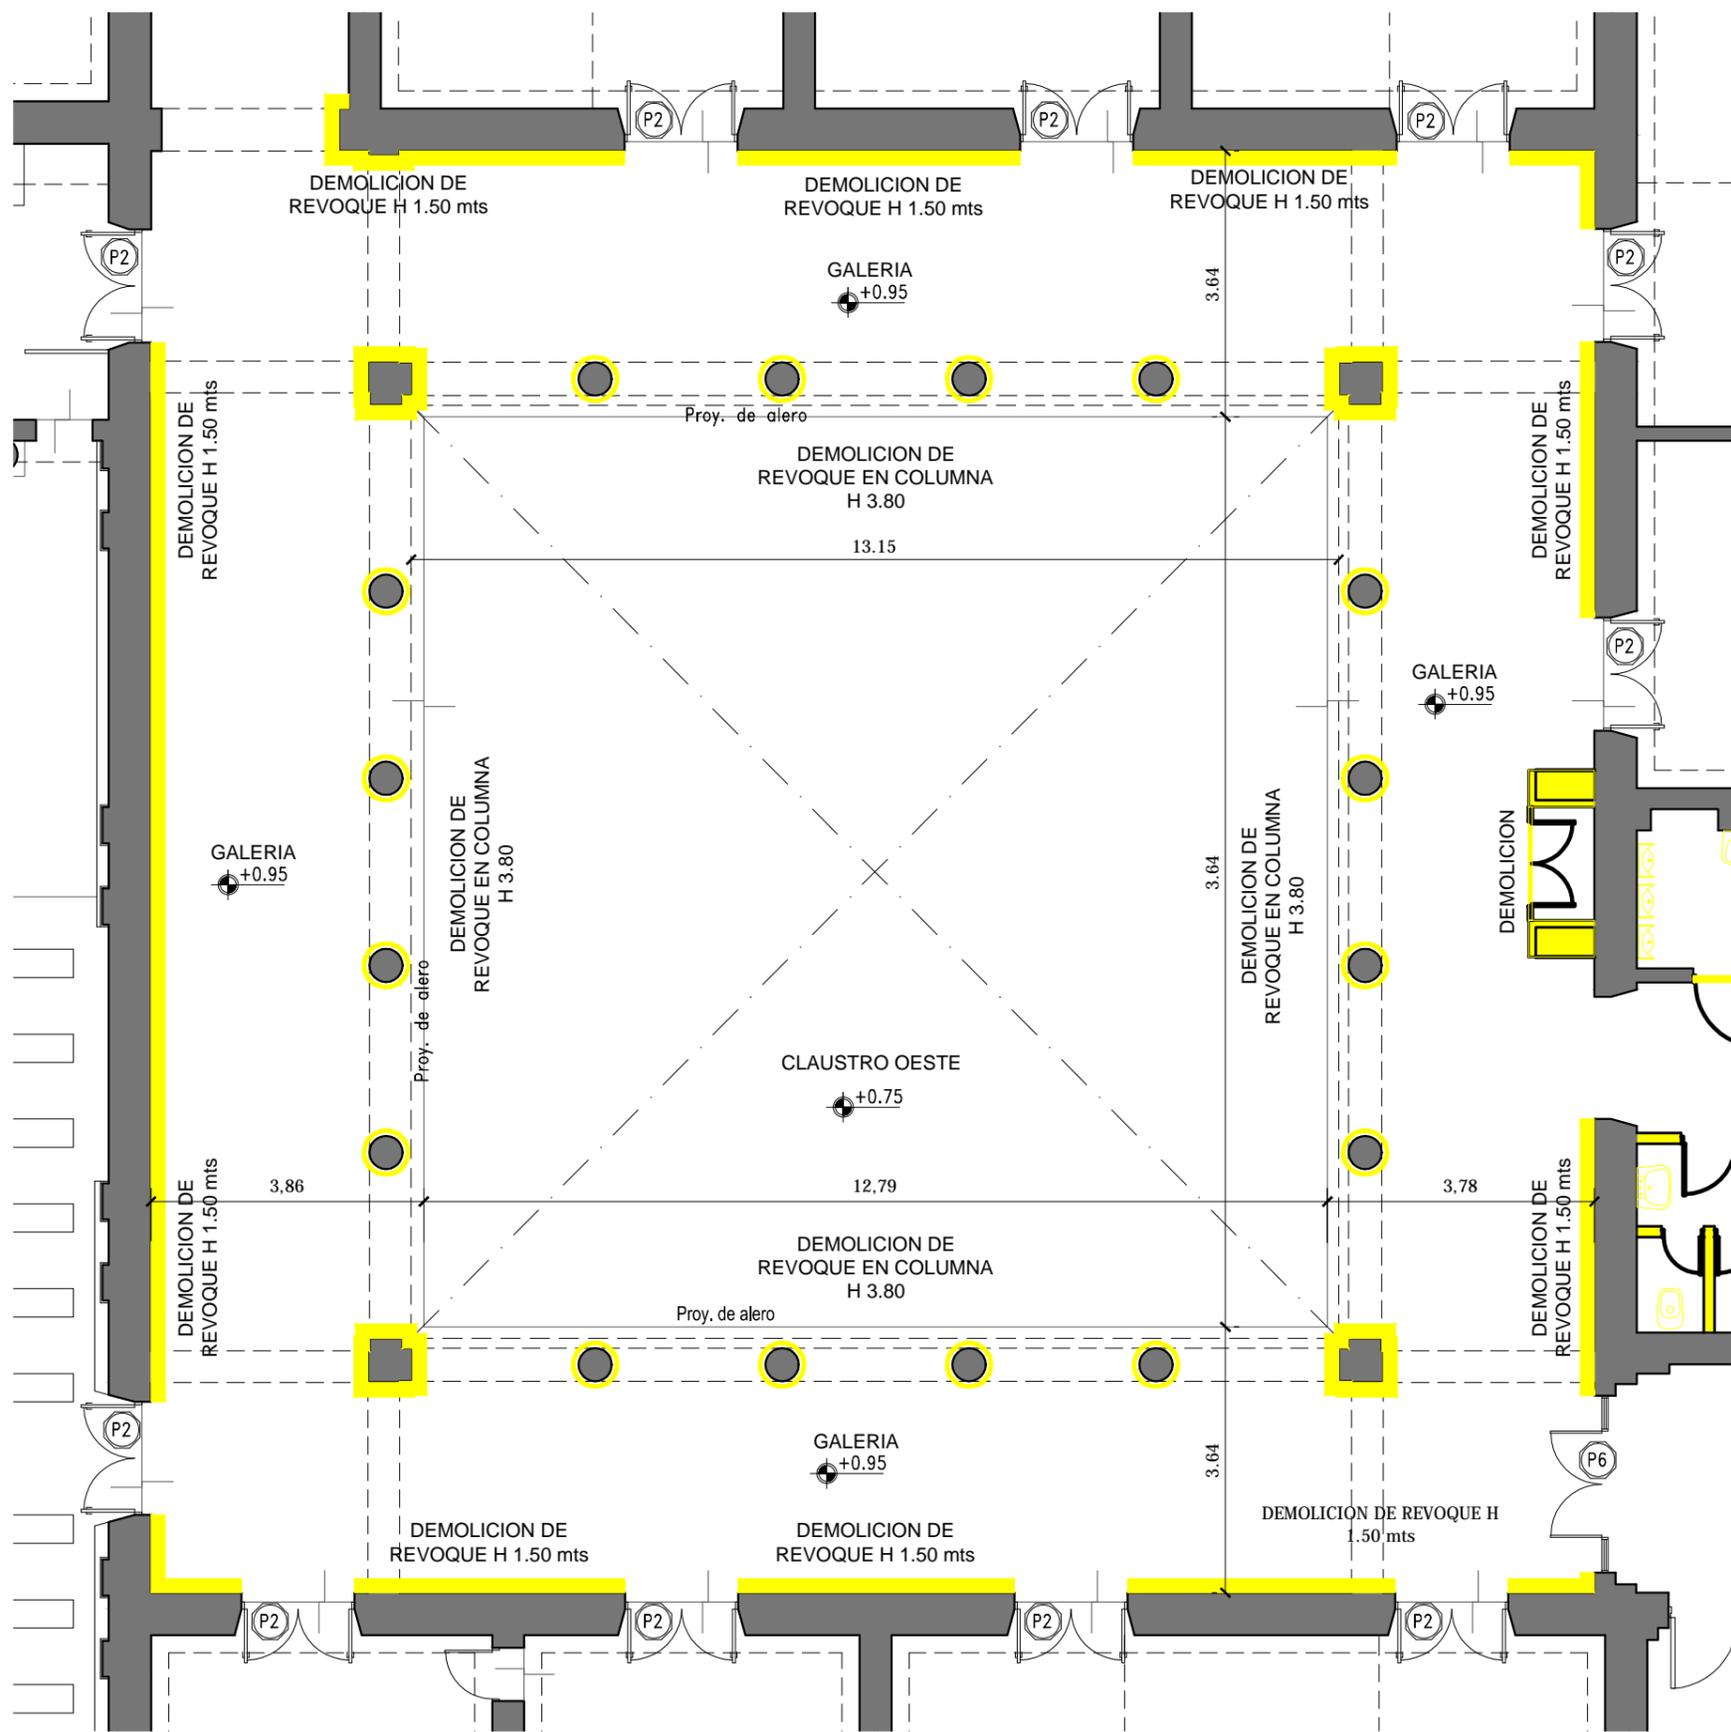

SITUACION ACTUAL
DEMOLICION Y DESMONTE
CLAUSTRO OESTE
PLANTA BAJA

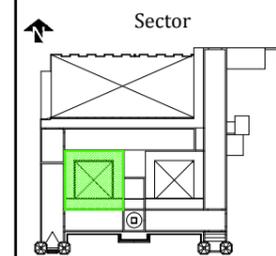

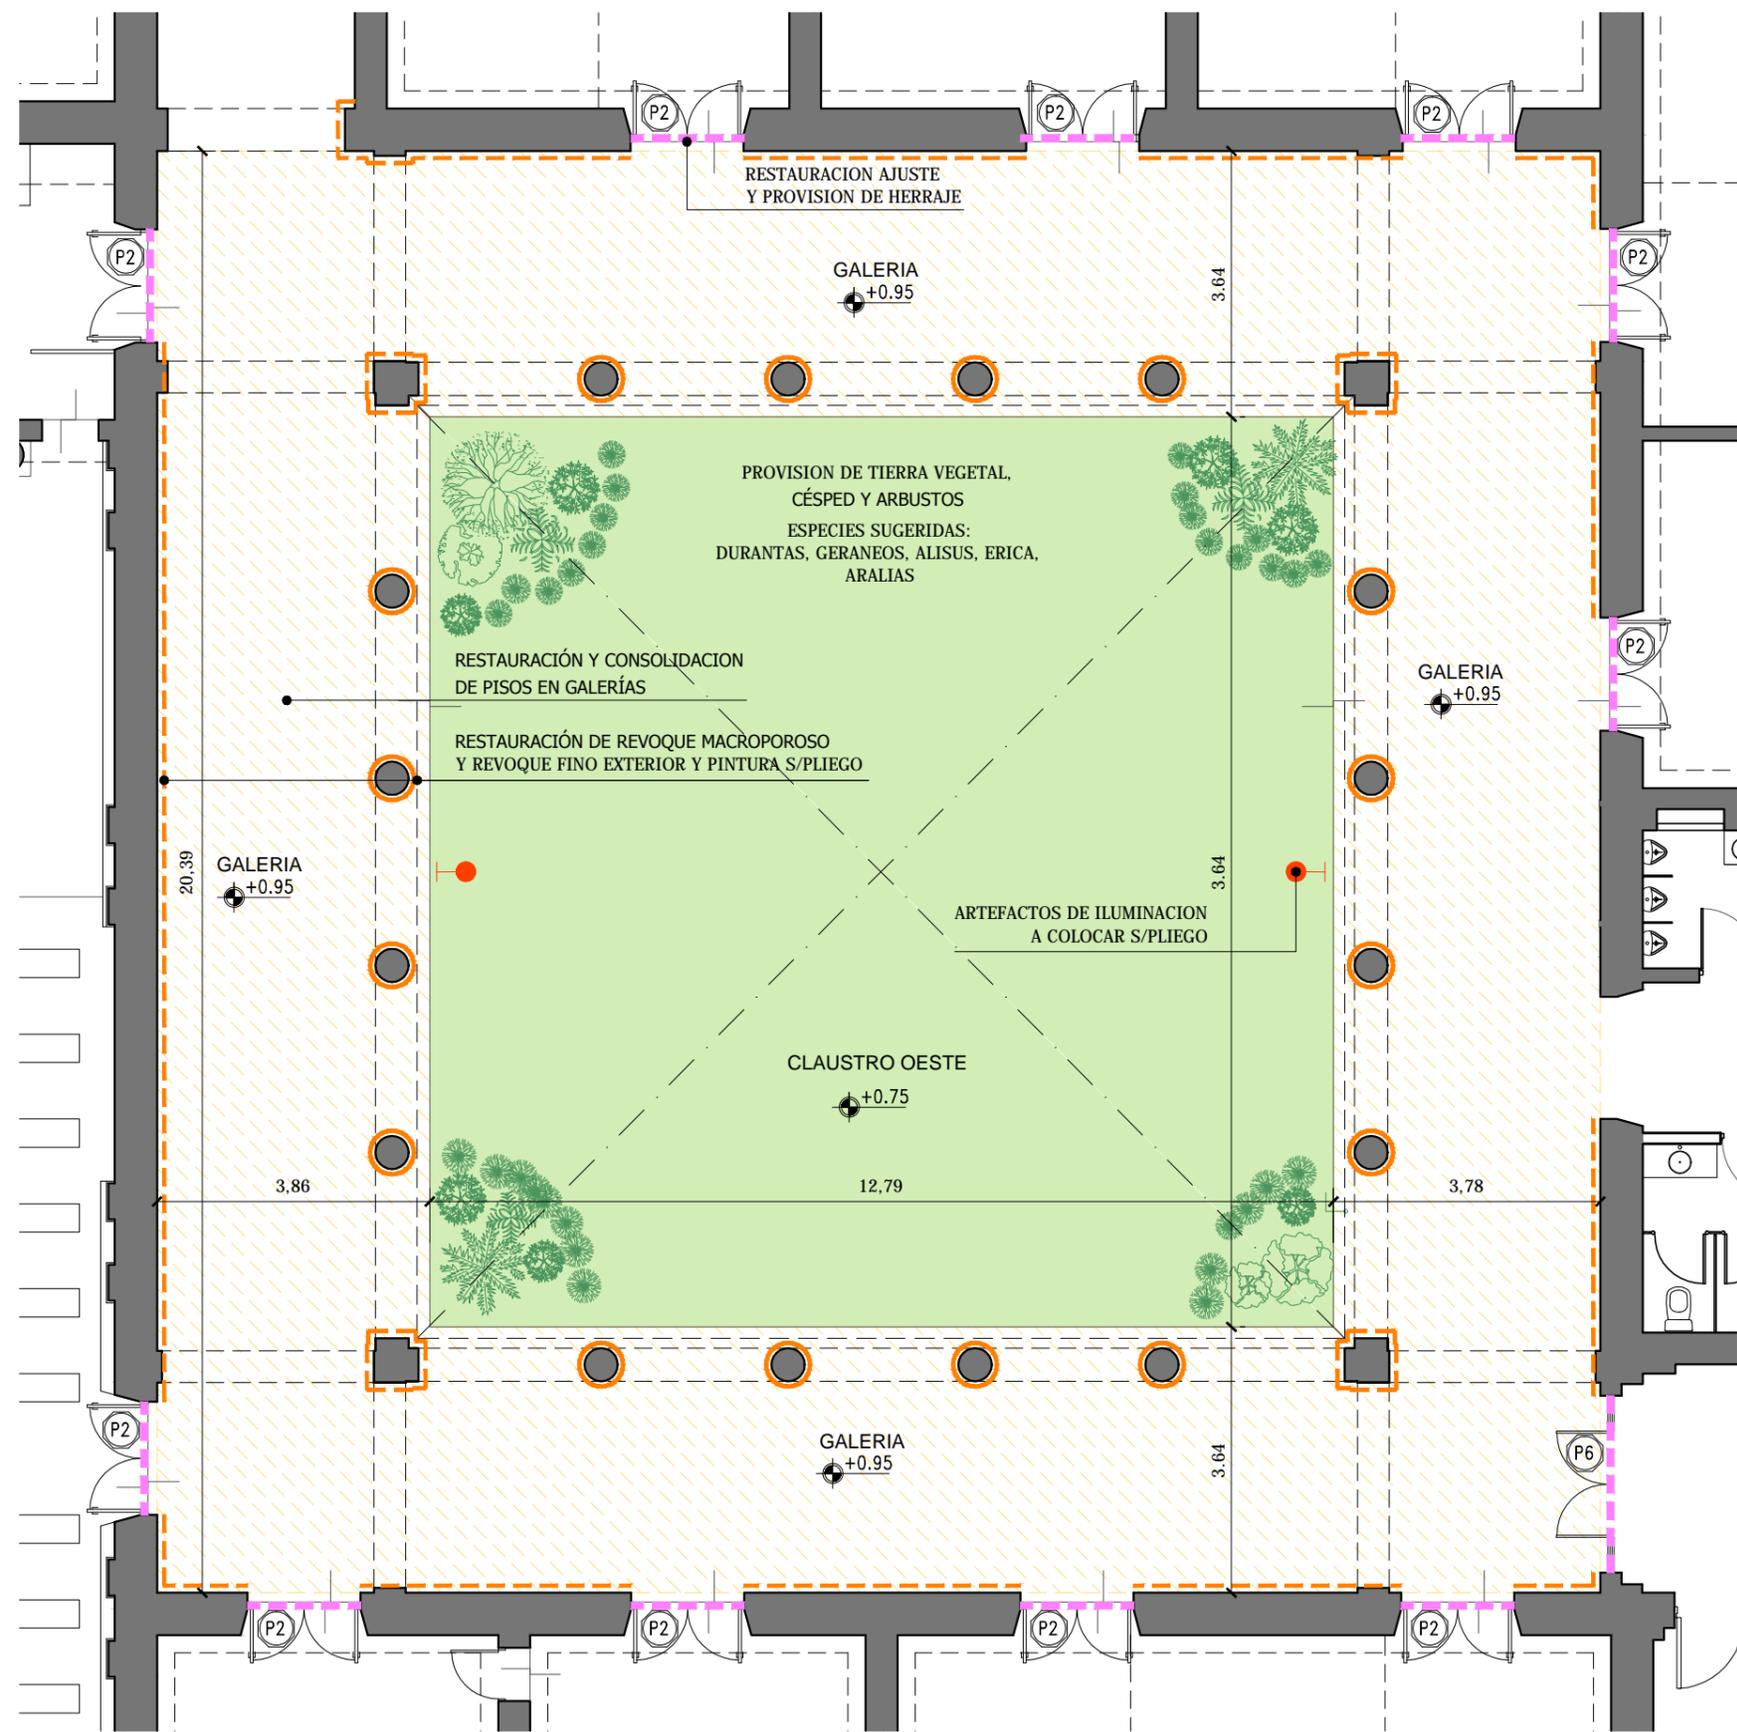

INTERVENCIONES EN
CLAUSTR OESTE
PLANTA BAJA



Ministerio de
Obras Públicas

ING. RUBEN R. DUSSO

Subsecretaría de
Infraestructura Pública

ARQ. ANDRES LEZANA

Dirección Provincial de
Estudios y Proyectos

ARQ. LUCIANA BERTORELLO

Equipo de trabajo


DEPARTAMENTO OBRAS DE
PATRIMONIO Y CULTURA

Obra
**CONSERVACION,
CONSOLIDACION
ESTRUCTURAL,
RESTAURACION Y
PUESTA EN VALOR DEL
SEMINARIO DIOCESANO
NUESTRA SEÑORA DEL
VALLE Y SAN JUAN
BAUTISTA DE
CATAMARCA - 2º ETAPA .**

Ubicación

**CALLE SAN MARTIN Nº 954
DEPTO. CAPITAL
CATAMARCA**

Sector

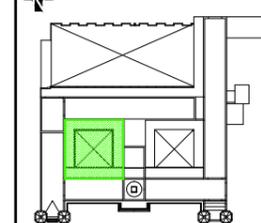

Nombre plano


**INTERVENCIONES
EN ZONA A7-C
CLAUSTR OESTE
PLANTA BAJA**

Escala

1:100

Nº de plano

60

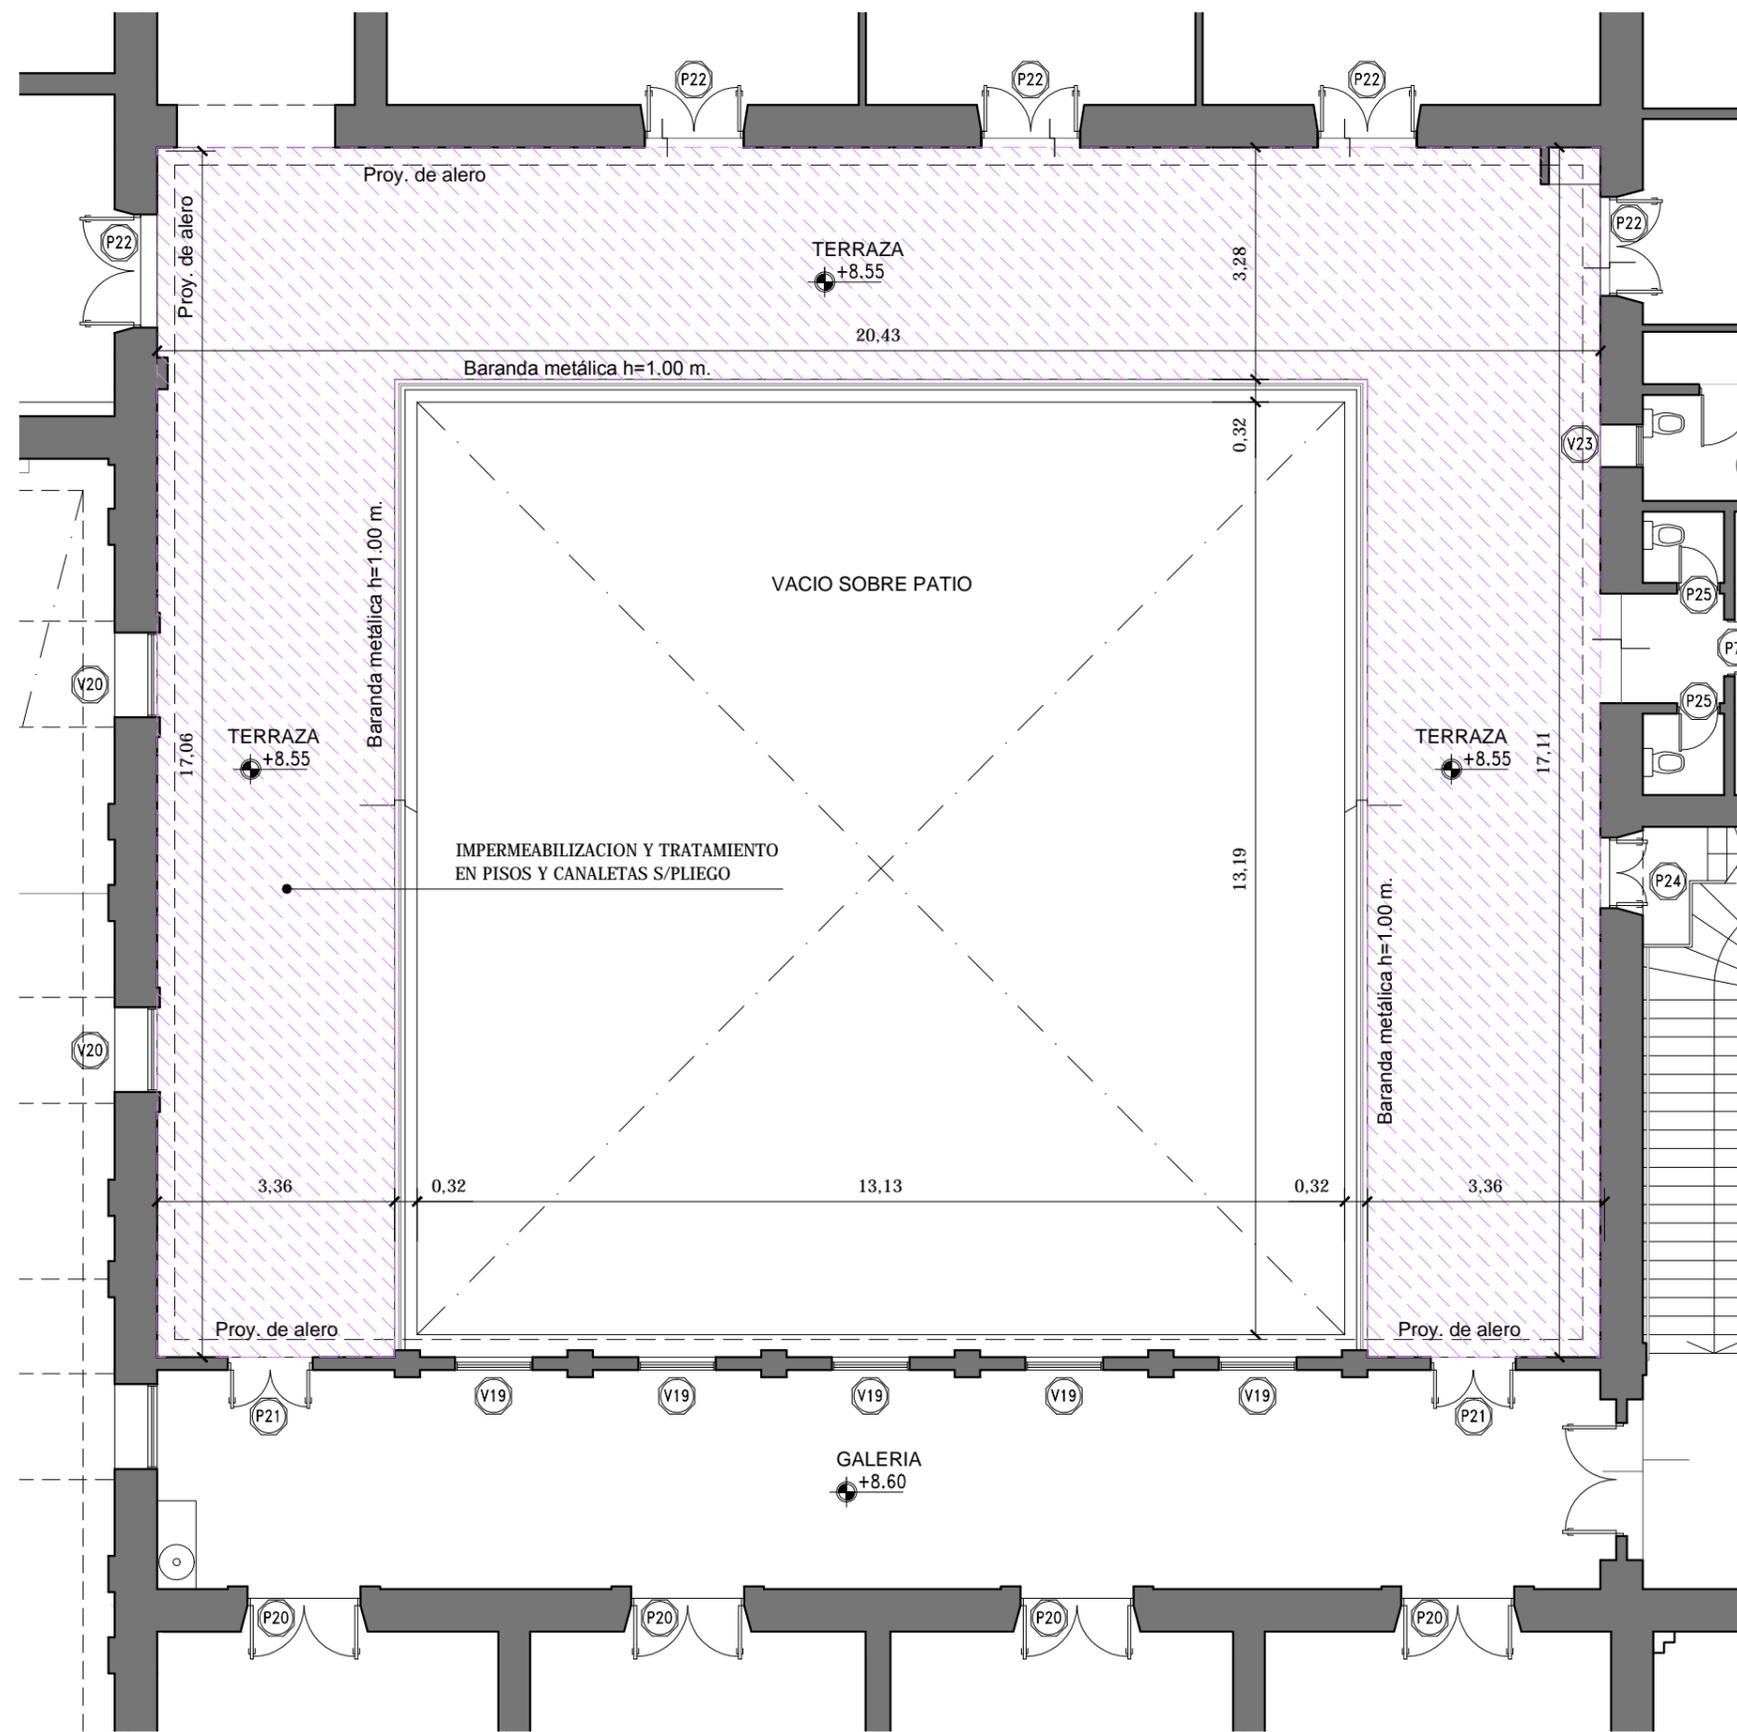

INTERVENCIONES EN
CLAUSTRO OESTE
PLANTA ALTA



Ministerio de
Obras Públicas

ING. RUBEN R. DUSSO

Subsecretaría de
Infraestructura Pública

ARQ. ANDRES LEZANA

Dirección Provincial de
Estudios y Proyectos


ARQ. LUCIANA BERTORELLO

Equipo de trabajo

DEPARTAMENTO OBRAS DE
PATRIMONIO Y CULTURA

Obra
**CONSERVACION,
CONSOLIDACION
ESTRUCTURAL,
RESTAURACION Y
PUESTA EN VALOR DEL
SEMINARIO DIOCESANO
NUESTRA SEÑORA DEL
VALLE Y SAN JUAN
BAUTISTA DE
CATAMARCA - 2º ETAPA .**


Ubicación
**CALLE SAN MARTIN Nº 954
DEPTO. CAPITAL
CATAMARCA**

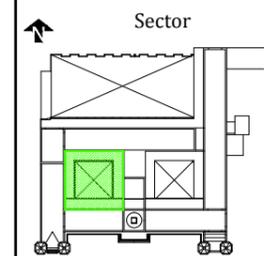


Nombre plano
**INTERVENCIONES
EN ZONA A7-C
CLAUSTRO OESTE
PLANTA ALTA**

Escala
1:100

Nº de plano
61

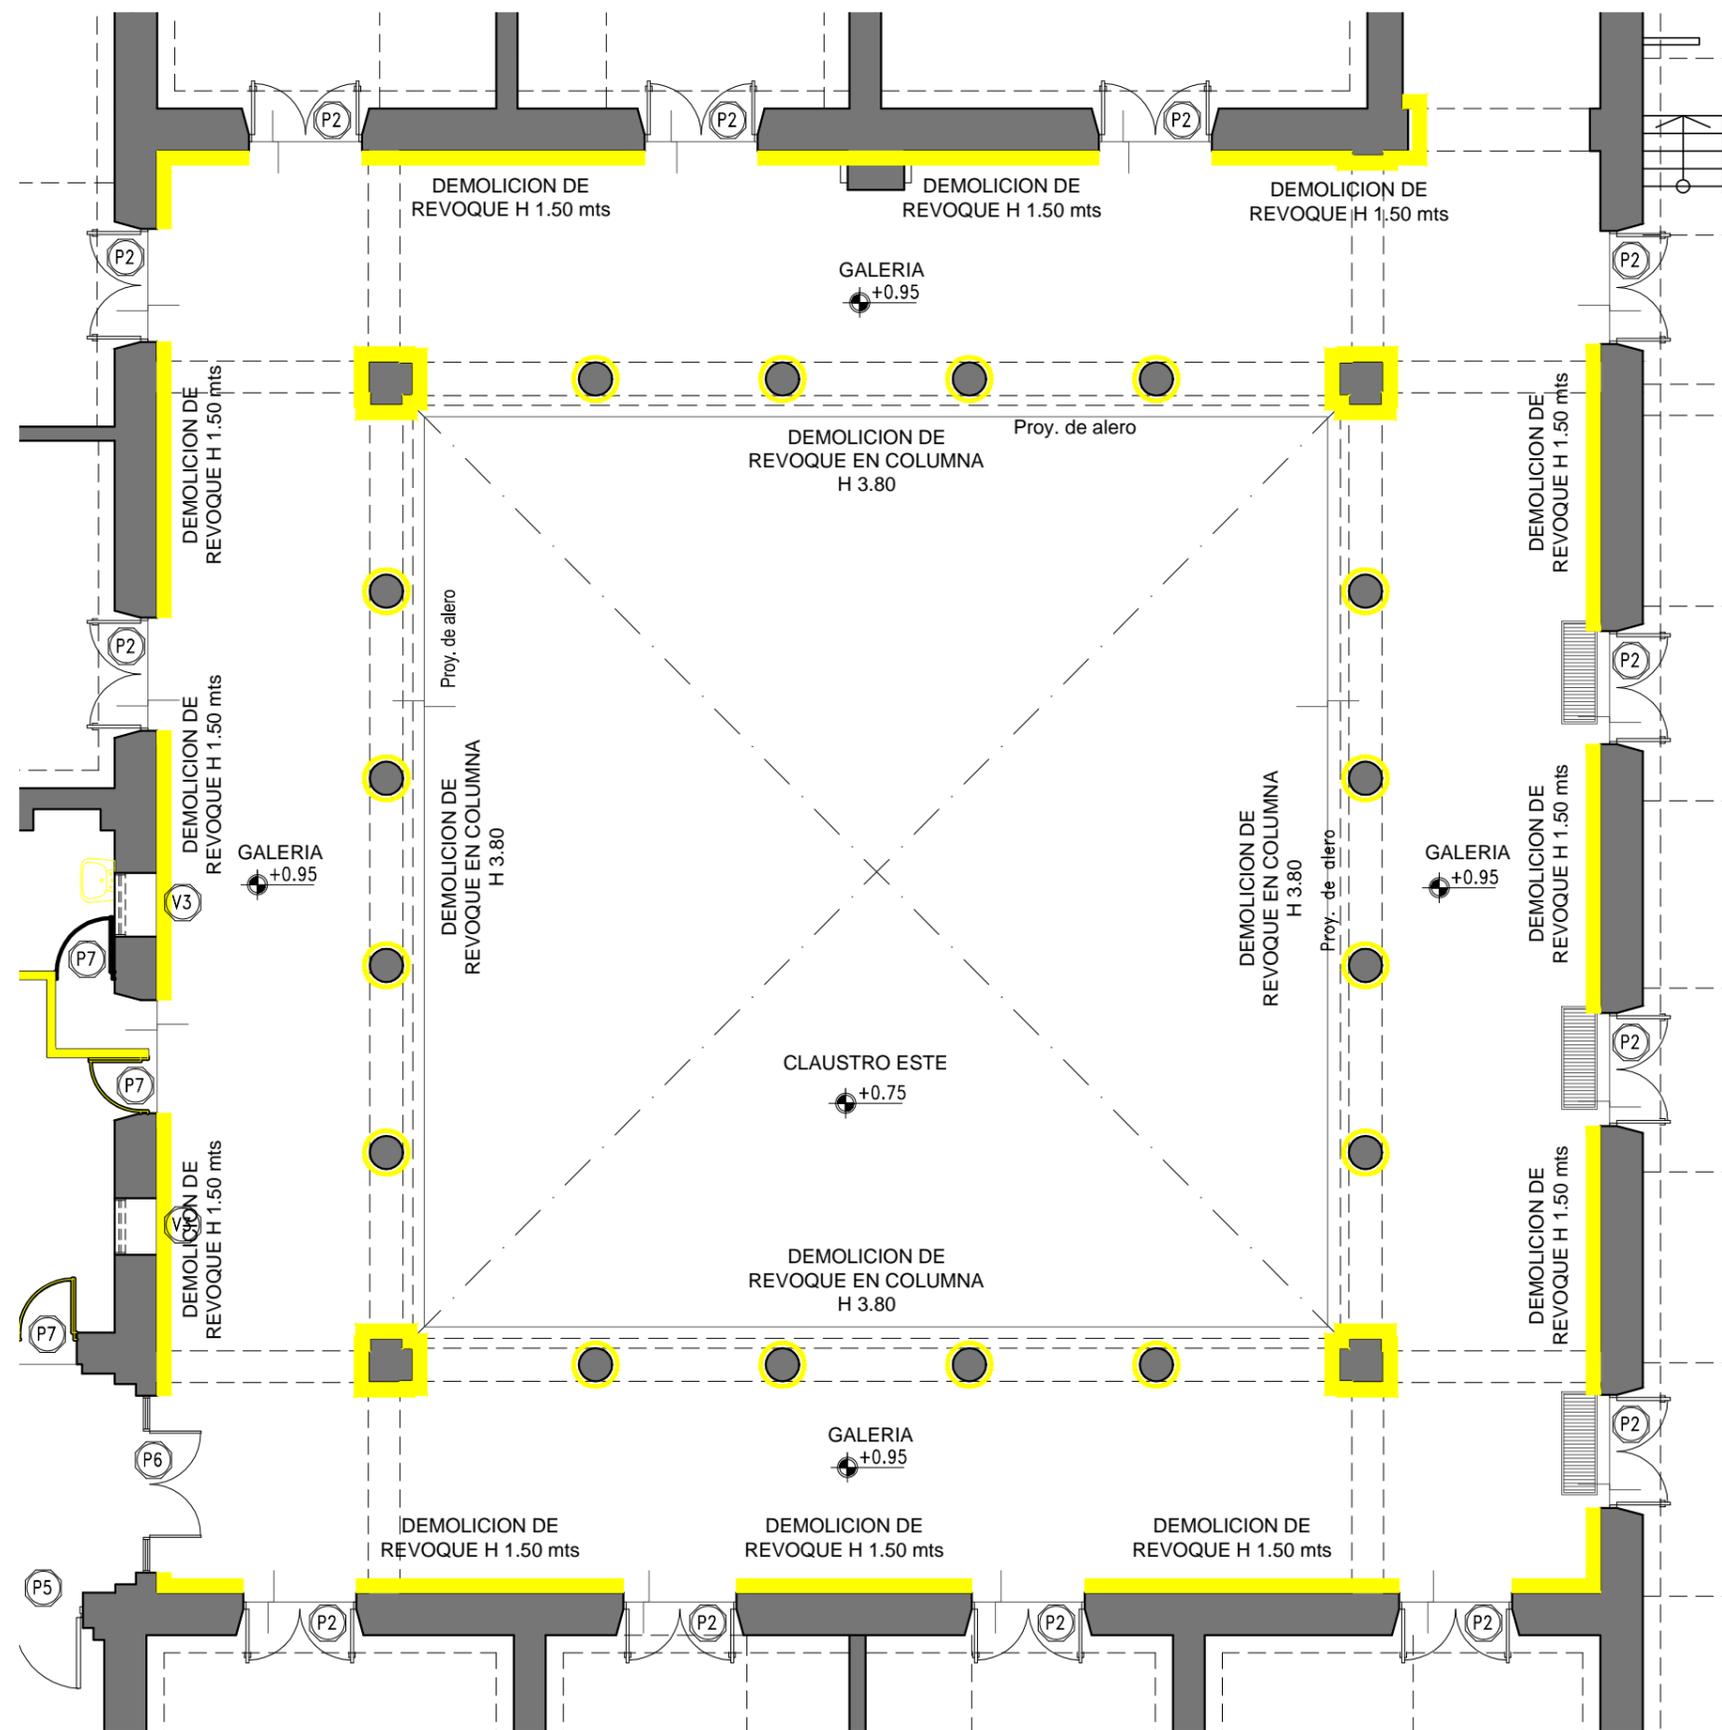

SITUACION ACTUAL
DEMOLICION Y DESMONTE
CLAUSTRO ESTE
PLANTA BAJA

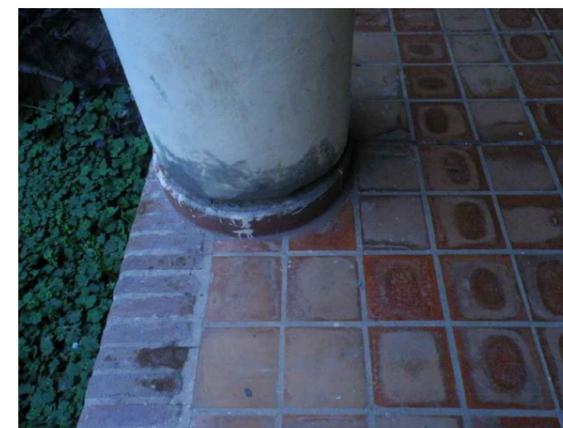

Ministerio de
Obras Públicas

ING. RUBEN R. DUSSO

Subsecretaría de
Infraestructura Pública

ARQ. ANDRES LEZANA

Dirección Provincial de
Estudios y Proyectos


ARQ. LUCIANA BERTORELLO

Equipo de trabajo

DEPARTAMENTO OBRAS DE
PATRIMONIO Y CULTURA

Obra
**CONSERVACION,
CONSOLIDACION
ESTRUCTURAL,
RESTAURACION Y
PUESTA EN VALOR DEL
SEMINARIO DIOCESANO
NUESTRA SEÑORA DEL
VALLE Y SAN JUAN
BAUTISTA DE
CATAMARCA - 2º ETAPA .**


Ubicación
**CALLE SAN MARTIN Nº 954
DEPTO. CAPITAL
CATAMARCA**

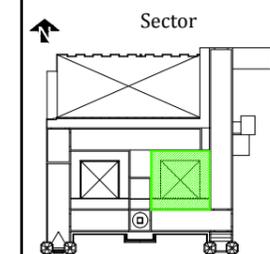


Nombre plano
**INTERVENCIONES
EN ZONA A7-C
CLAUSTRO ESTE
DEMOLICION**

Escala
1:100

Nº de plano
62

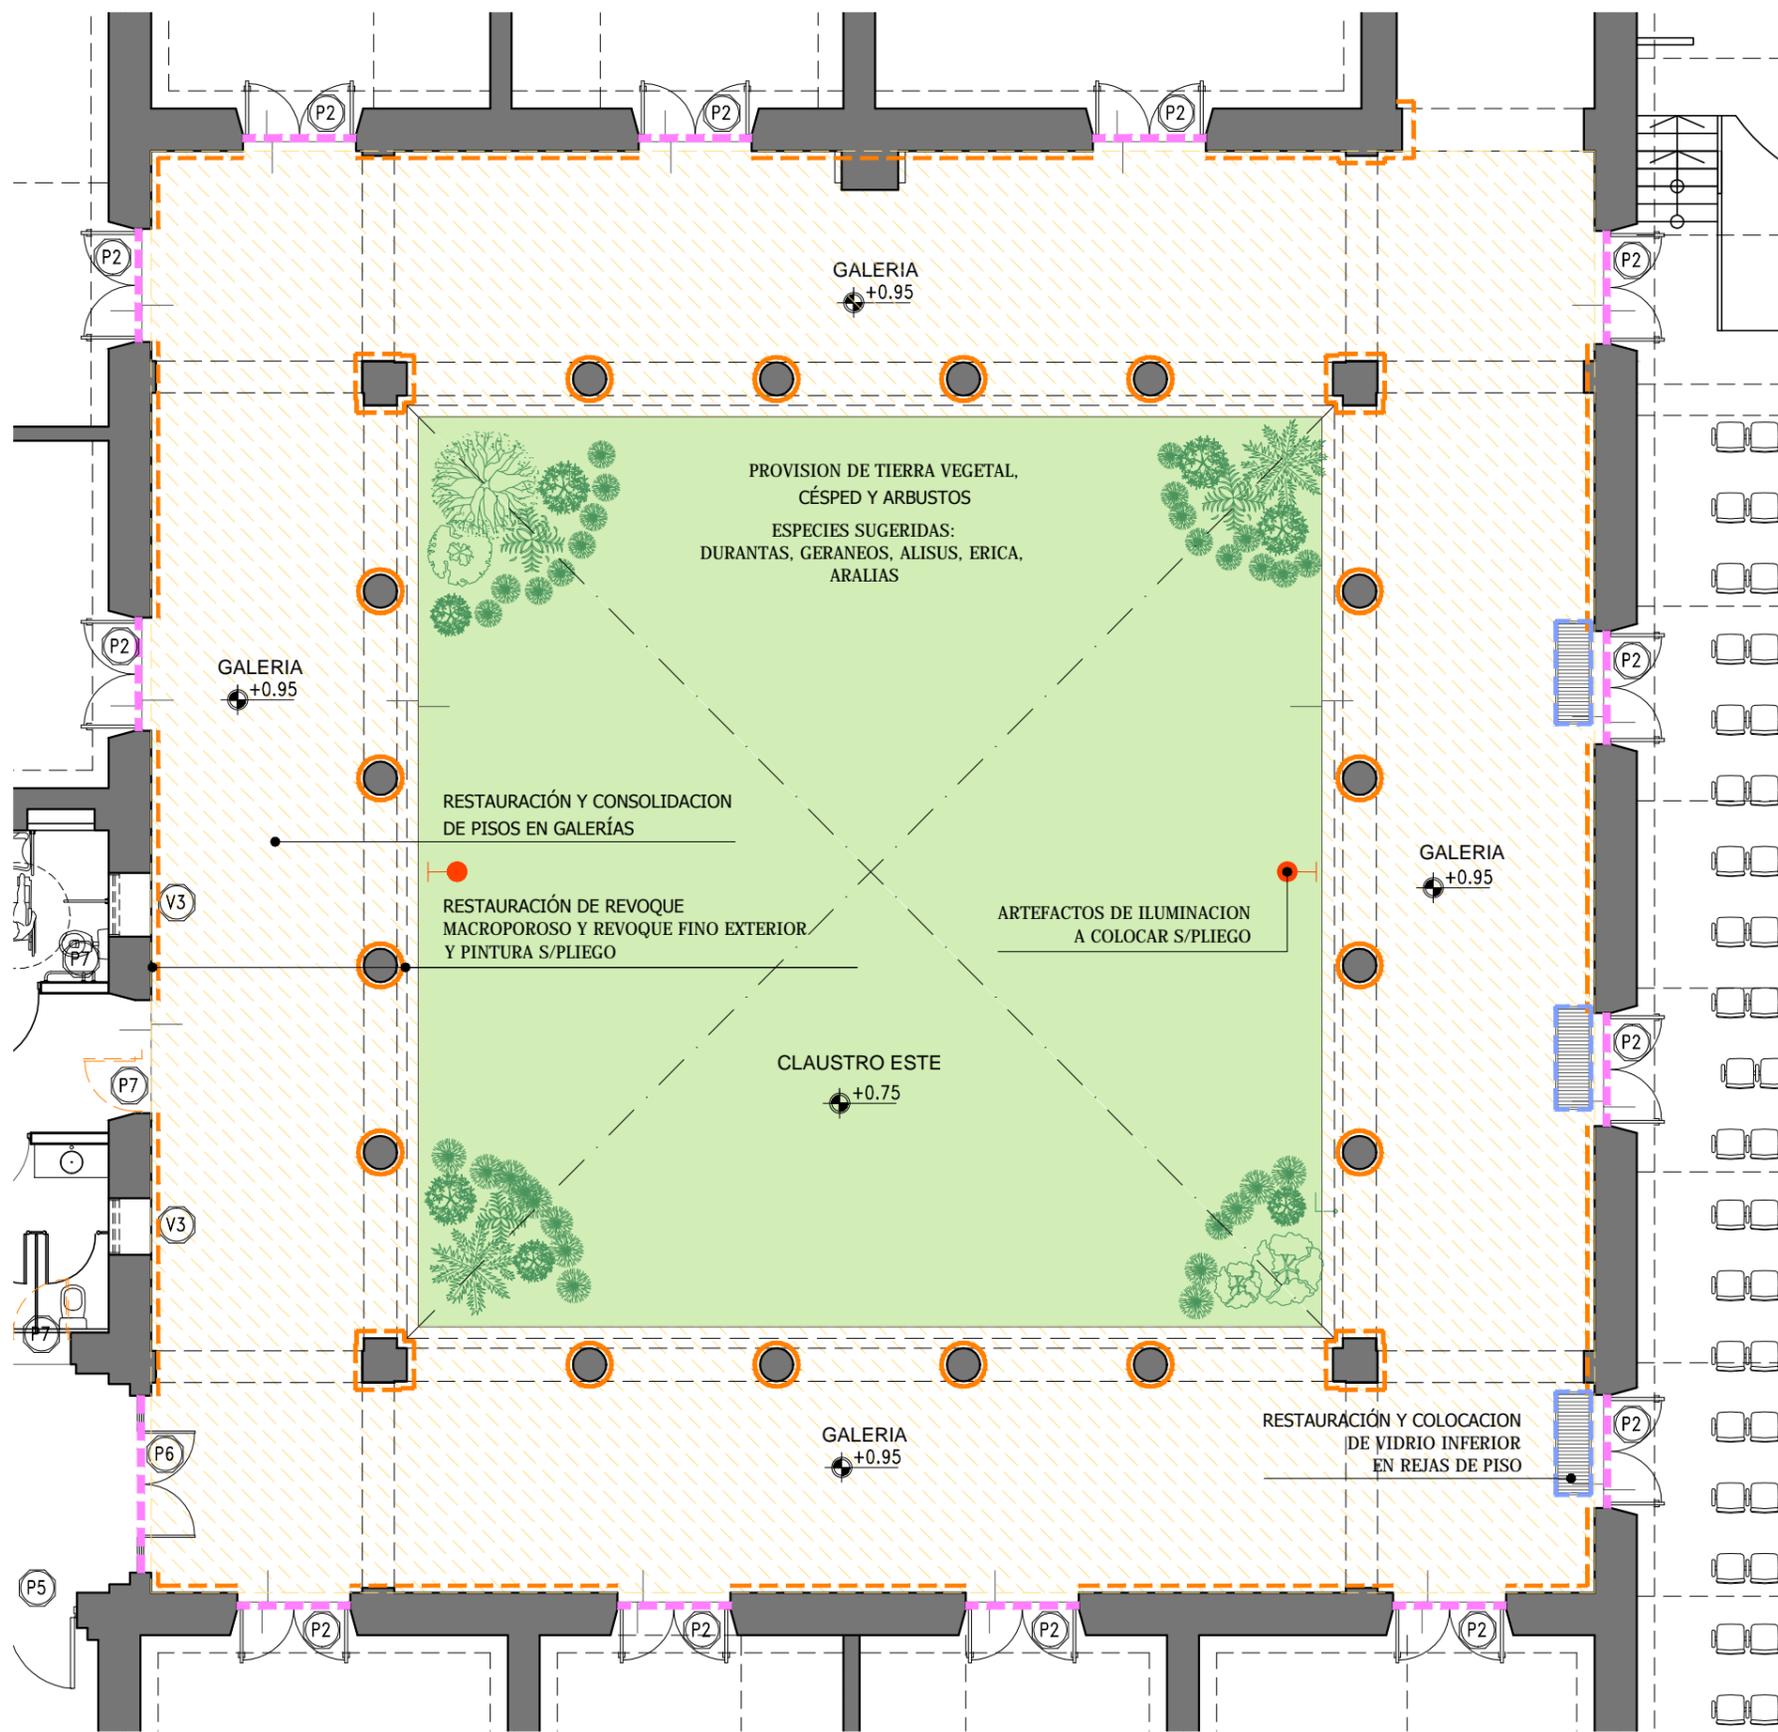

INTERVENCIONES EN
CLAUSTRO ESTE
PLANTA BAJA

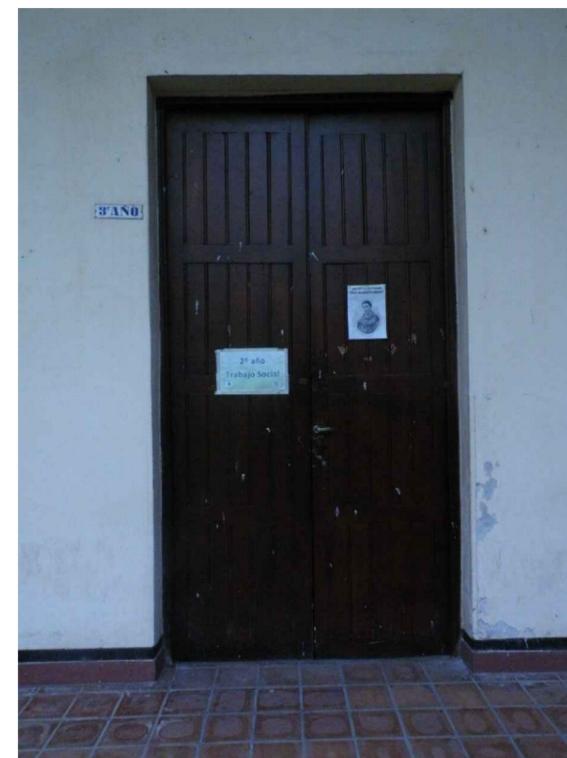

Ministerio de
Obras Públicas

ING. RUBEN R. DUSSO

Subsecretaría de
Infraestructura Pública

ARQ. ANDRES LEZANA

Dirección Provincial de
Estudios y Proyectos

ARQ. LUCIANA BERTORELLO

Equipo de trabajo


DEPARTAMENTO OBRAS DE
PATRIMONIO Y CULTURA

Obra
**CONSERVACION,
CONSOLIDACION
ESTRUCTURAL,
RESTAURACION Y
PUESTA EN VALOR DEL
SEMINARIO DIOCESANO
NUESTRA SEÑORA DEL
VALLE Y SAN JUAN
BAUTISTA DE
CATAMARCA - 2º ETAPA .**

Ubicación

**CALLE SAN MARTIN Nº 954
DEPTO. CAPITAL
CATAMARCA**

Sector

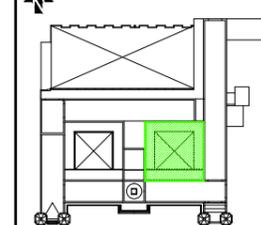

Nombre plano

**INTERVENCIONES
EN ZONA A7-C
CLAUSTRO ESTE
PLANTA BAJA**

Escala

1:100

Nº de plano

63