

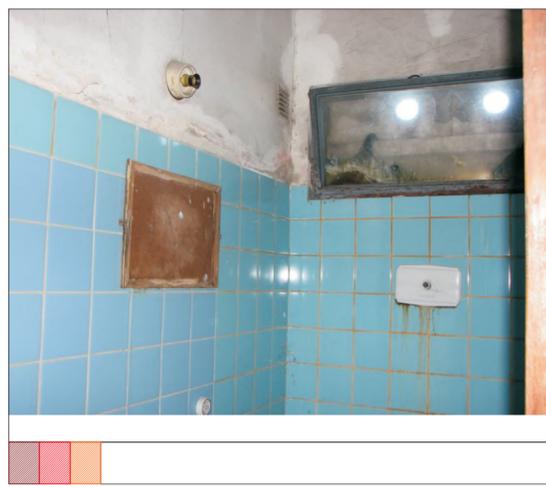
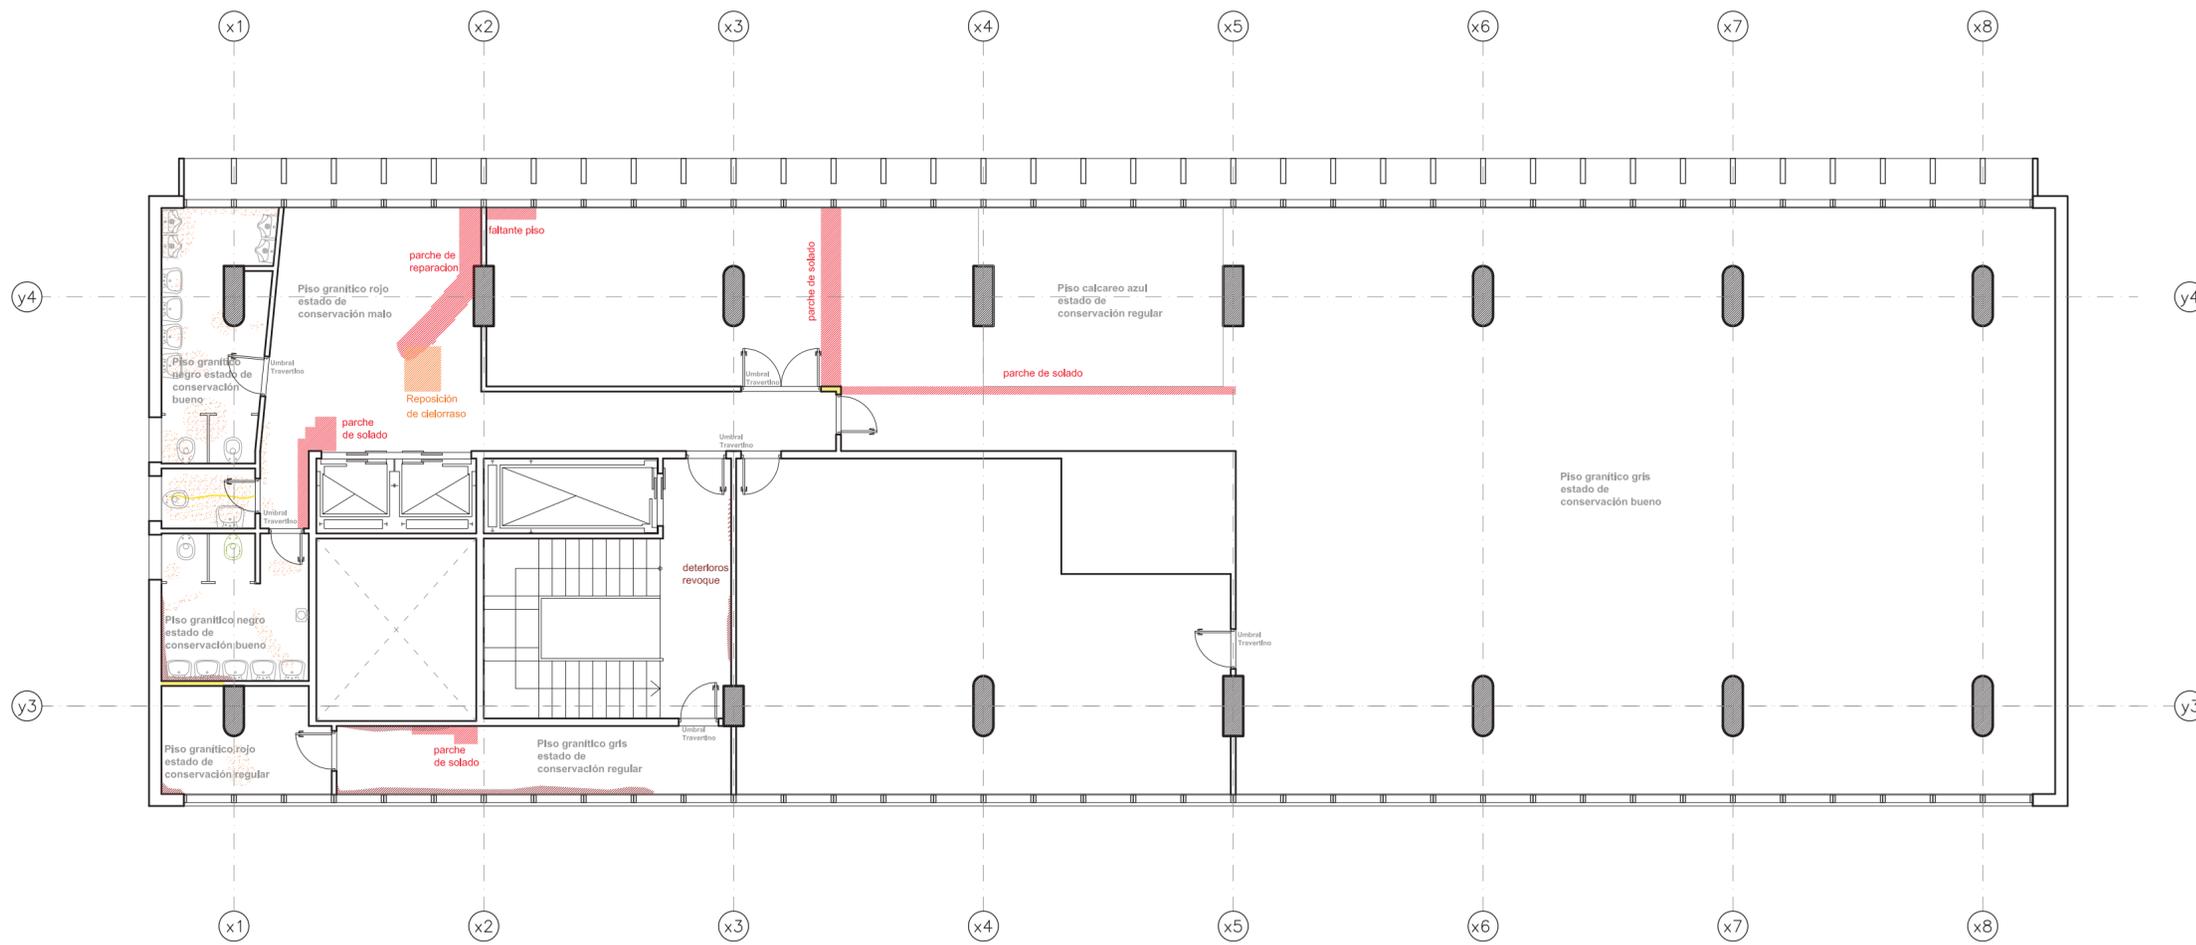
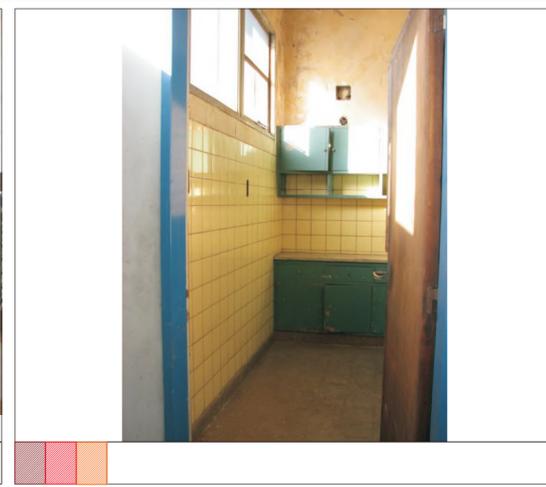
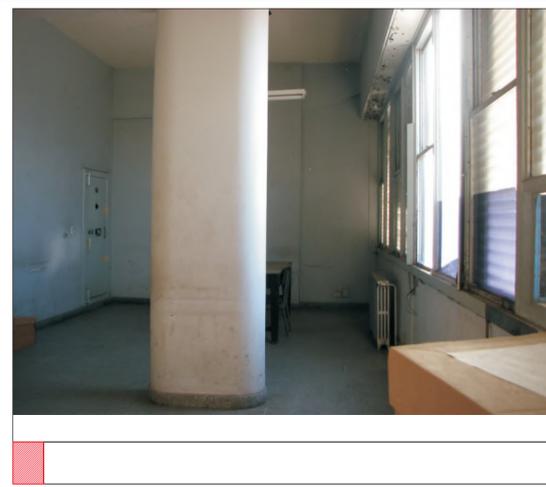
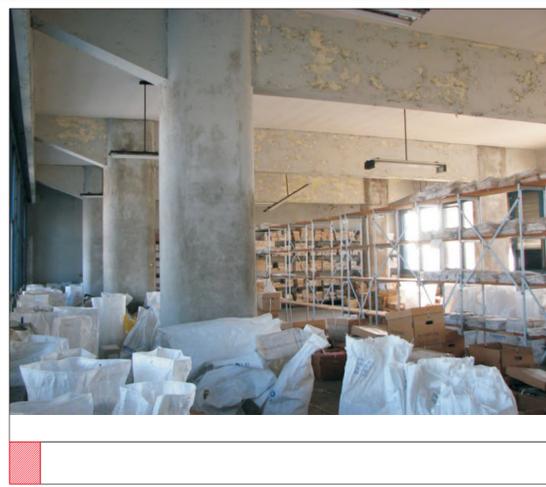
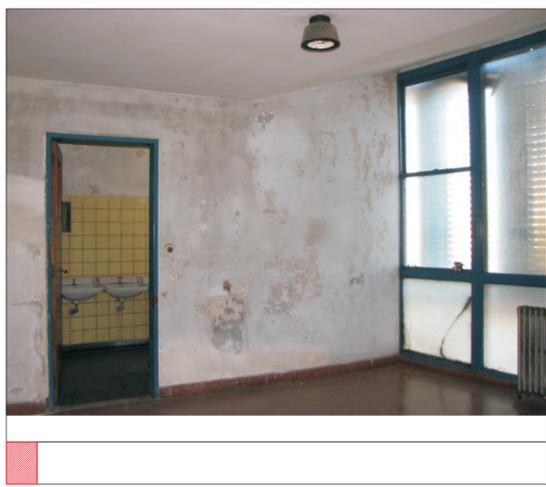


CONVENIO ESPECÍFICO		APROBACIÓN	
MUNICIPALIDAD DE LA CIUDAD DE SANTA FE		UNIVERSIDAD NACIONAL DEL LITORAL	
SECRETARÍA DE PLANEAMIENTO URBANO		FACULTAD DE ARQUITECTURA, DISEÑO Y URBANISMO	
OBRA:	Proyecto de restauración, puesta en valor y refuncionalización EDIFICIO DE CORREOS SANTA FE		FECHA: AGOSTO - 09
PLANO:	Patologías generales en interiores. 2º Nivel		ESCALA: 1:100
			PLANO Nº: PAT 07 99

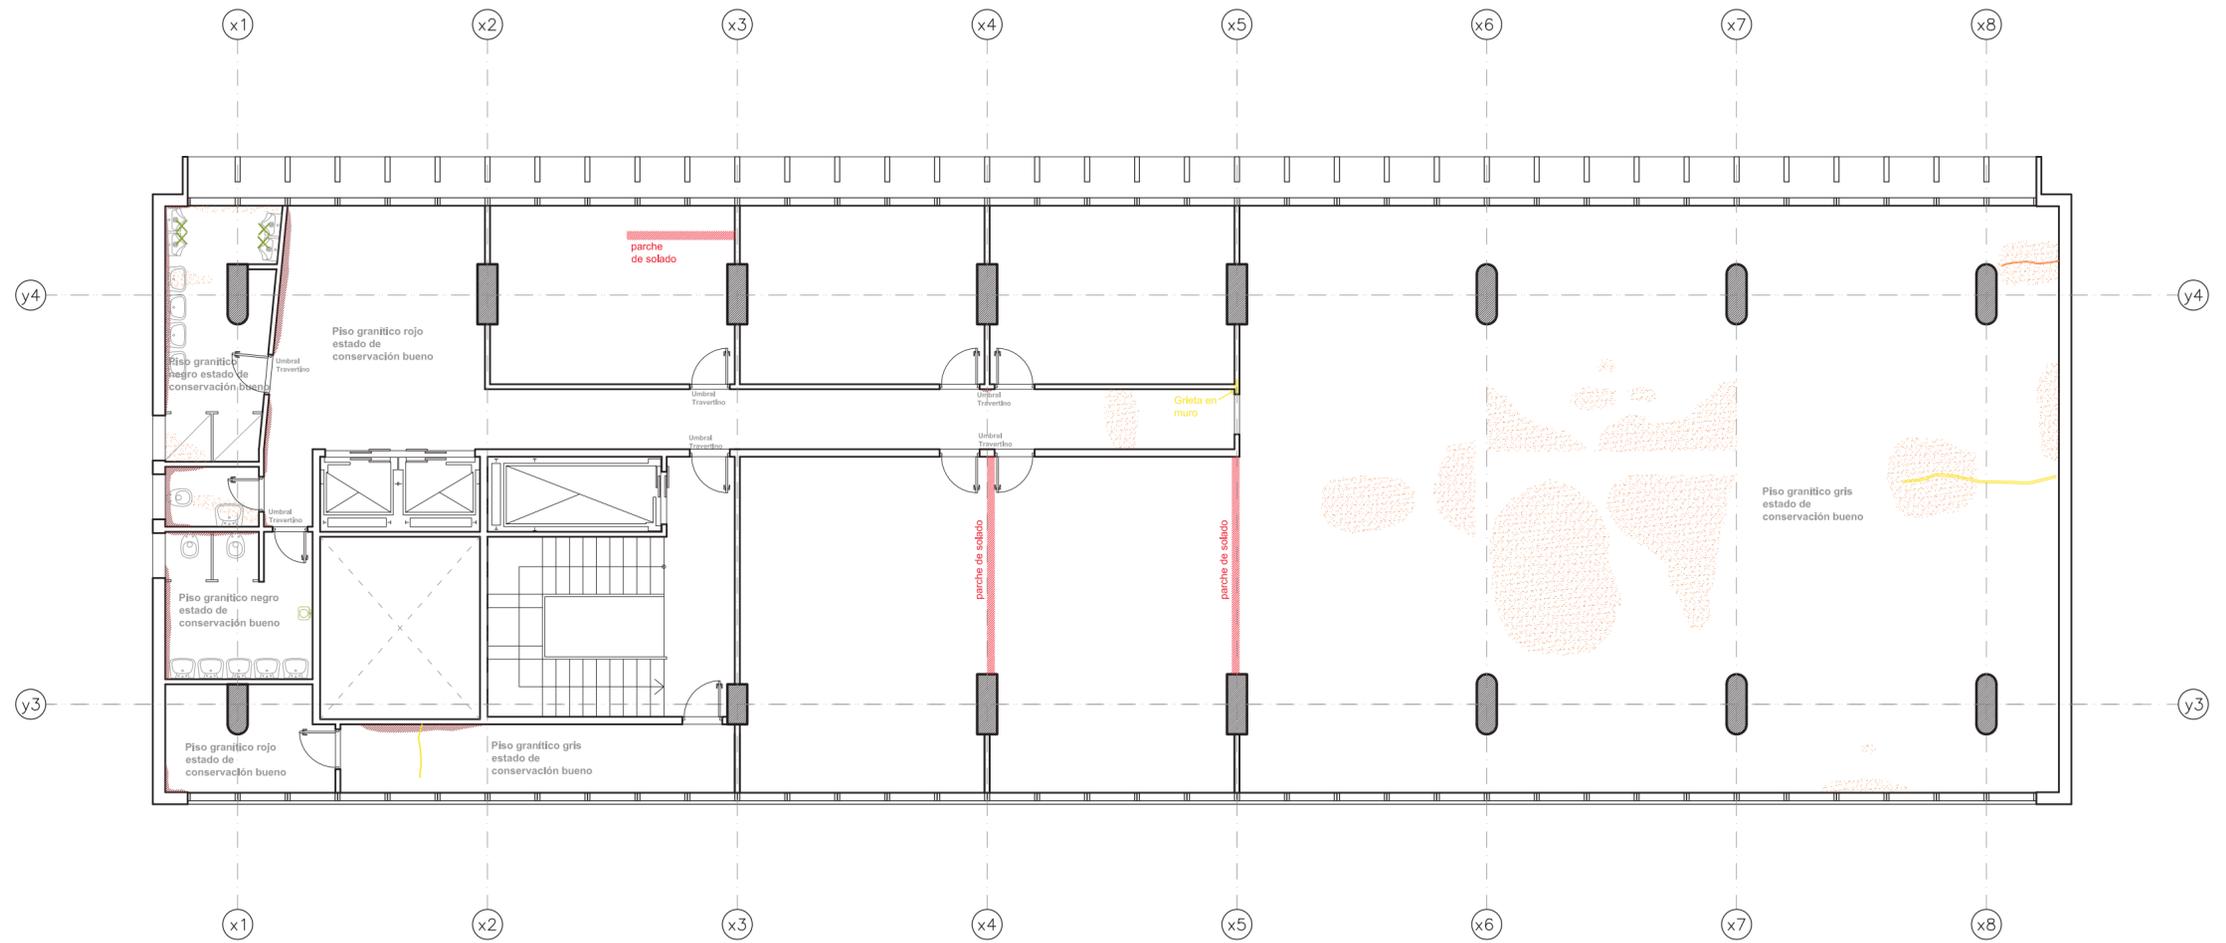




CONVENIO ESPECÍFICO		APROBACIÓN	
MUNICIPALIDAD DE LA CIUDAD DE SANTA FE SECRETARÍA DE PLANEAMIENTO URBANO		UNIVERSIDAD NACIONAL DEL LITORAL FACULTAD DE ARQUITECTURA, DISEÑO Y URBANISMO	
		FECHA	
		AGOSTO - 09	
OBRA:		ESCALA	
Proyecto de restauración, puesta en valor y refuncionalización EDIFICIO DE CORREOS SANTA FE		1:100	
PLANO:		PLANO N°	
Patologías generales en interiores. 3° Nivel		PAT 07 100	

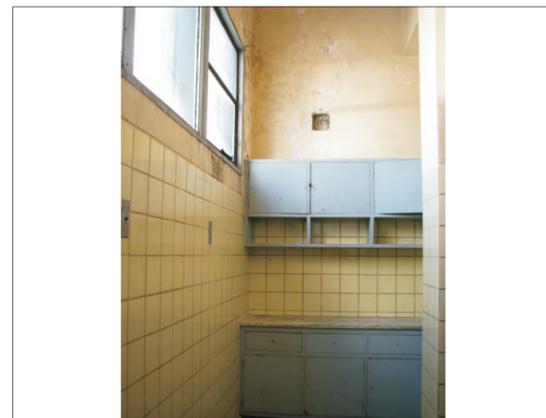


- ✕ ARTEFACTO DAÑADO
- 👤 ARTEFACTO FALTANTE
- DETERIORO VENECITAS
- HUMEDAD MUROS
- DETERIORO SOLADO INTERIOR
- HUMEDAD CIELORRASO
- GRIETAS



CONVENIO ESPECÍFICO MUNICIPALIDAD DE LA CIUDAD DE SANTA FE UNIVERSIDAD NACIONAL DEL LITORAL <small>SECRETARÍA DE PLANEAMIENTO URBANO FACULTAD DE ARQUITECTURA, DISEÑO Y URBANISMO</small>		APROBACIÓN	
		FECHA AGOSTO - 09	
OBRA: Proyecto de restauración, puesta en valor y refuncionalización EDIFICIO DE CORREOS SANTA FE		ESCALA 1:100	
PLANO: Patologías generales en interiores. 4º Nivel		PLANO N° PAT 07 101	



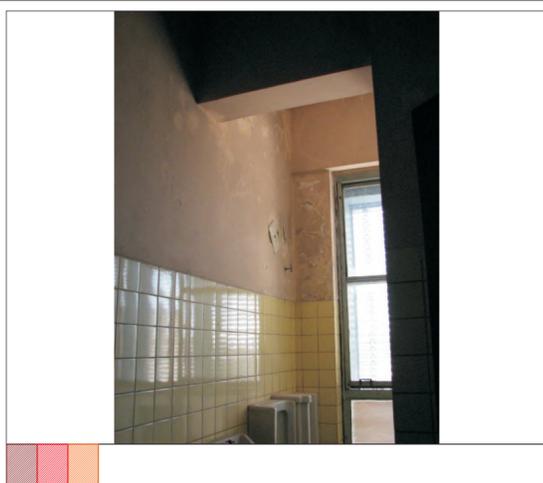
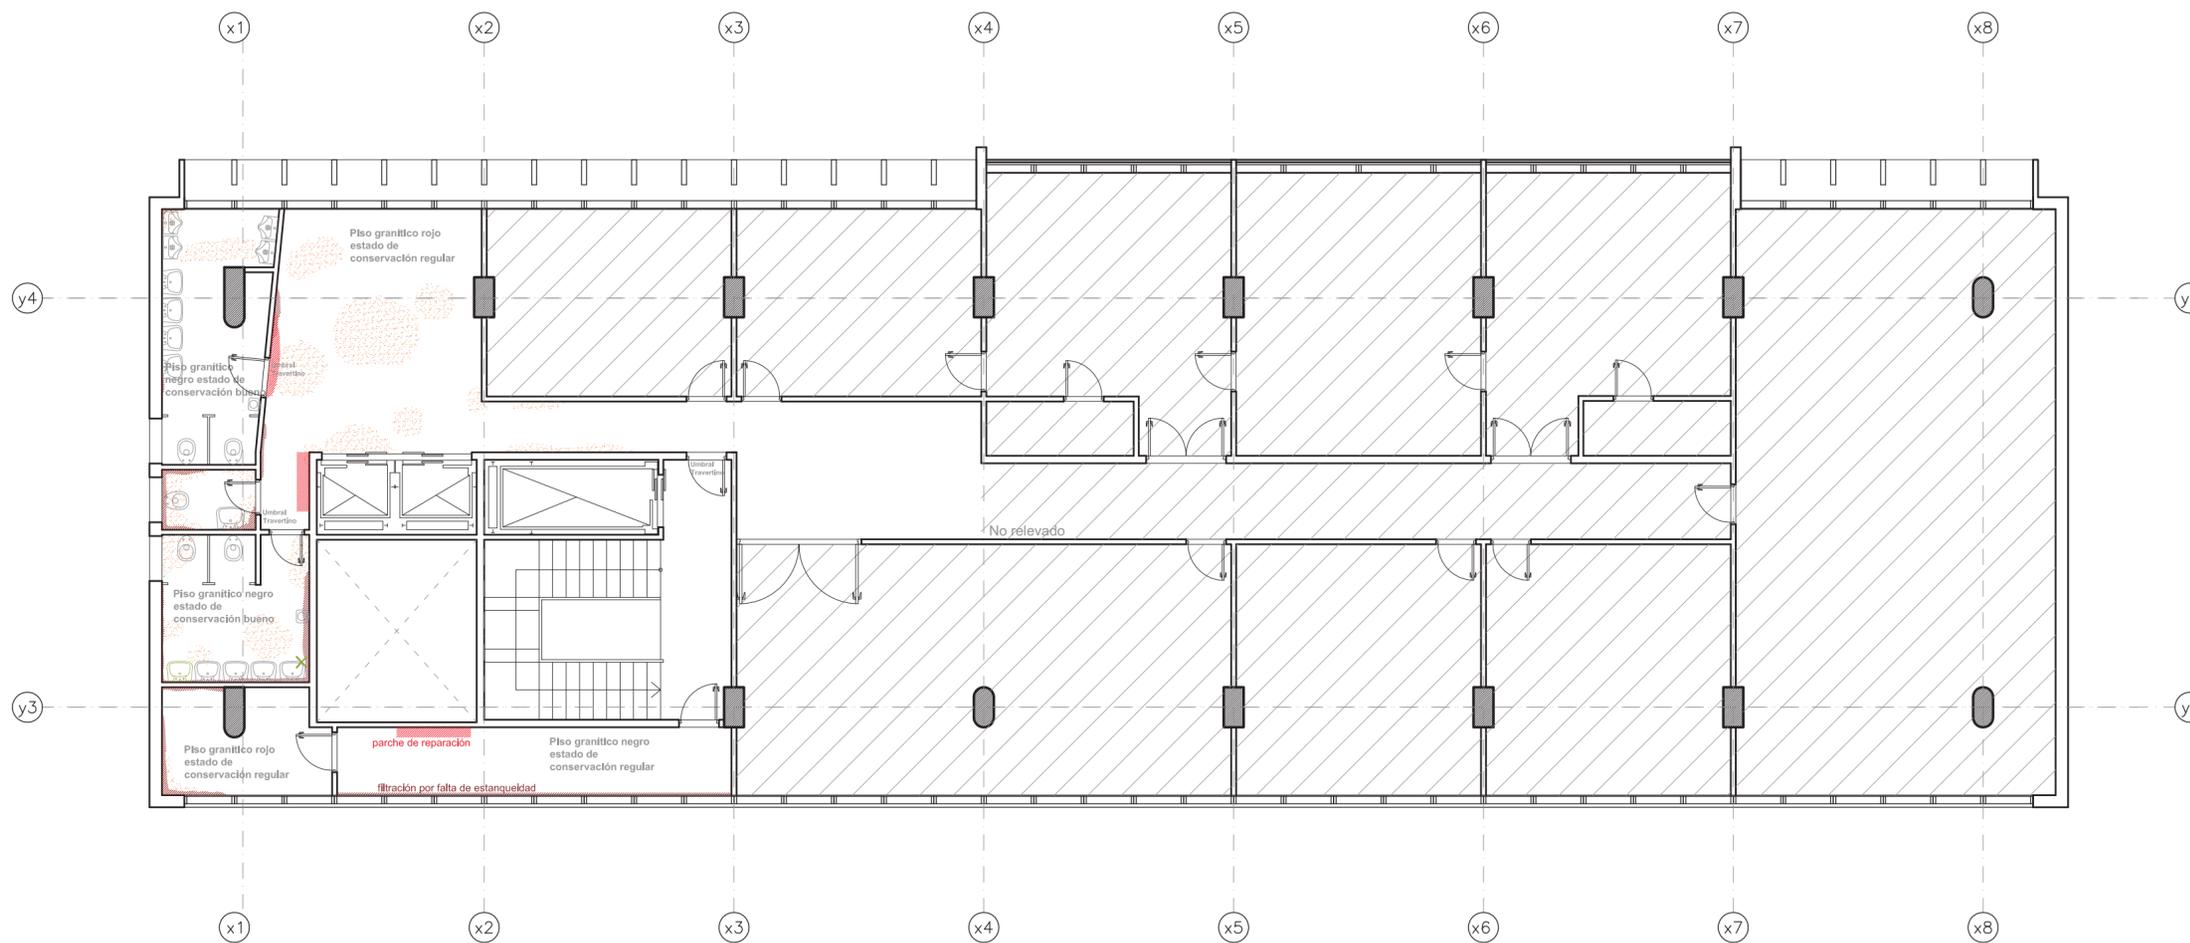
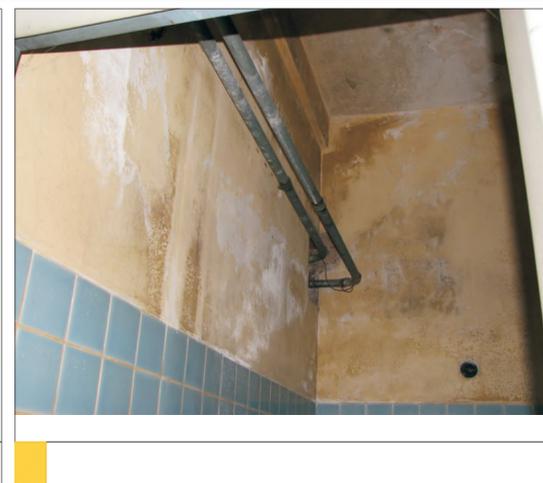


CONVENIO ESPECÍFICO		APROBACIÓN	
MUNICIPALIDAD DE LA CIUDAD DE SANTA FE SECRETARÍA DE PLANEAMIENTO URBANO		UNIVERSIDAD NACIONAL DEL LITORAL FACULTAD DE ARQUITECTURA, DISEÑO Y URBANISMO	
		FECHA	
		AGOSTO - 09	
OBRA:		ESCALA	
Proyecto de restauración, puesta en valor y refuncionalización EDIFICIO DE CORREOS SANTA FE		1:100	
PLANO:		PLANO N°	
Patologías generales en interiores. 5º Nivel		PAT 07 102	

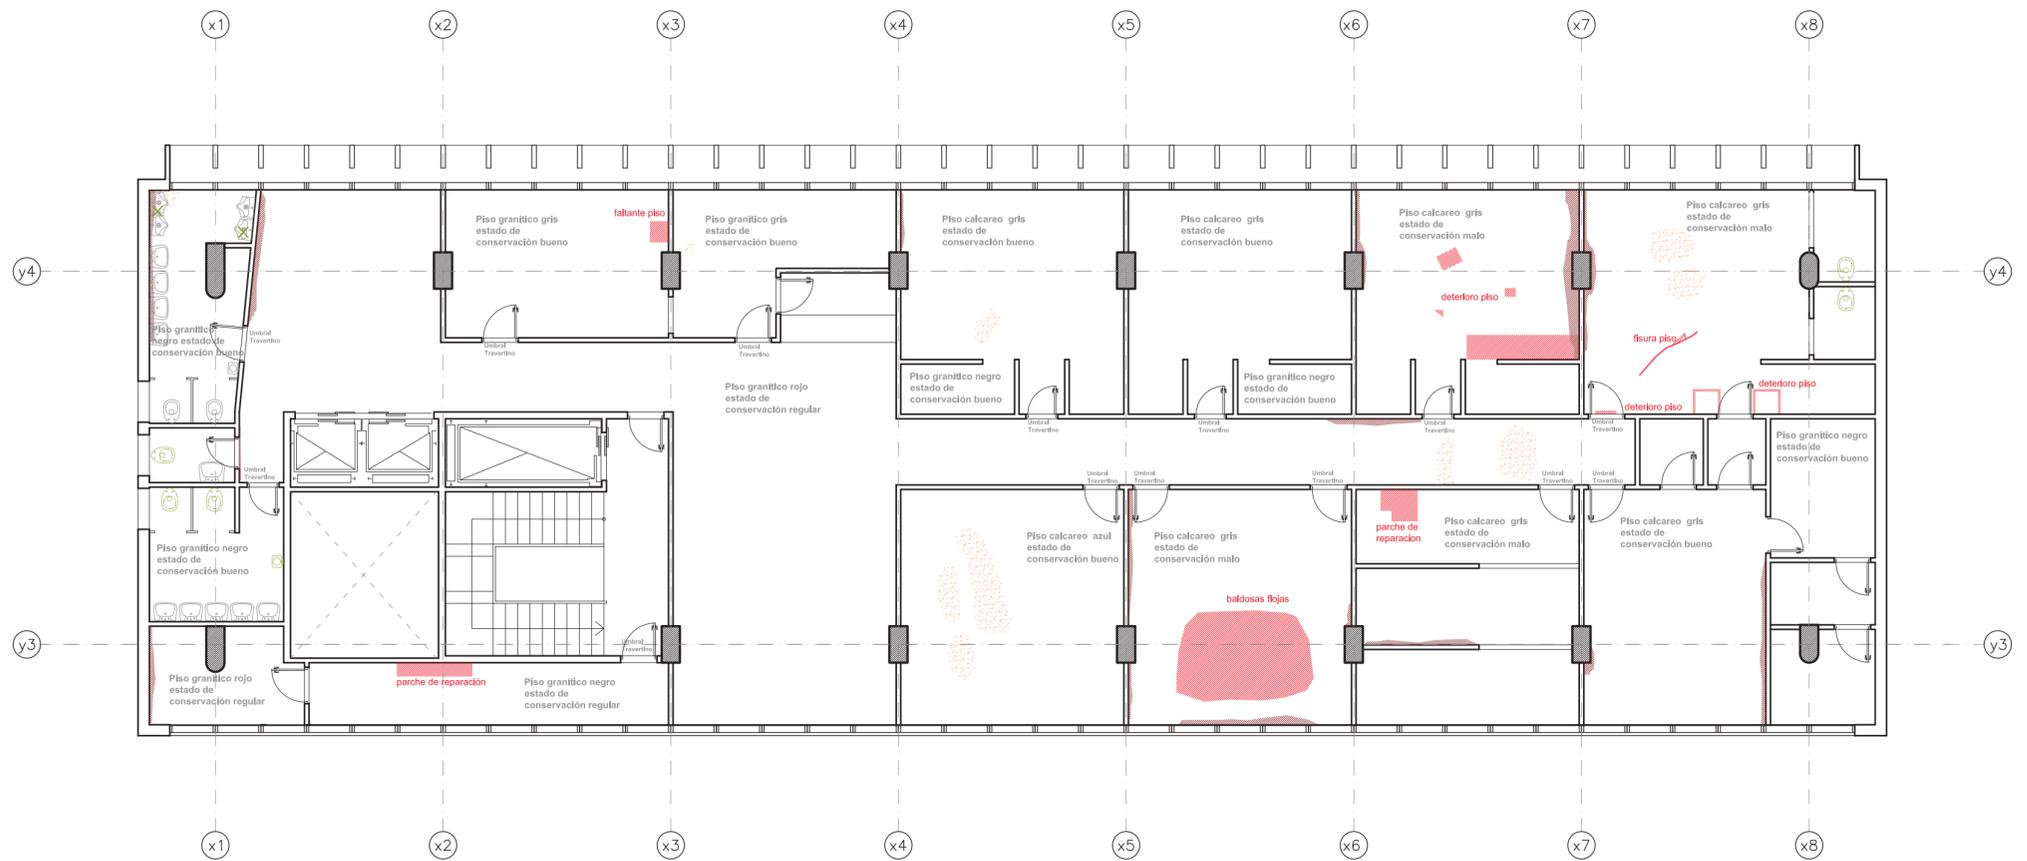

- ✕ ARTEFACTO DAÑADO
- ⓧ ARTEFACTO FALTANTE
- DETERIORO VENECITAS
- HUMEDAD MUROS
- DETERIORO SOLADO INTERIOR
- HUMEDAD CIELORRASO
- GRIETAS


CONVENIO ESPECÍFICO		APROBACIÓN
MUNICIPALIDAD DE LA CIUDAD DE SANTA FE SECRETARÍA DE PLANEAMIENTO URBANO	UNIVERSIDAD NACIONAL DEL LITORAL FACULTAD DE ARQUITECTURA, DISEÑO Y URBANISMO	FECHA AGOSTO - 09
OBRA: Proyecto de restauración, puesta en valor y refuncionalización EDIFICIO DE CORREOS SANTA FE		ESCALA 1:100
PLANO: Patologías generales en interiores. 6º Nivel		PLANO Nº PAT 07 103

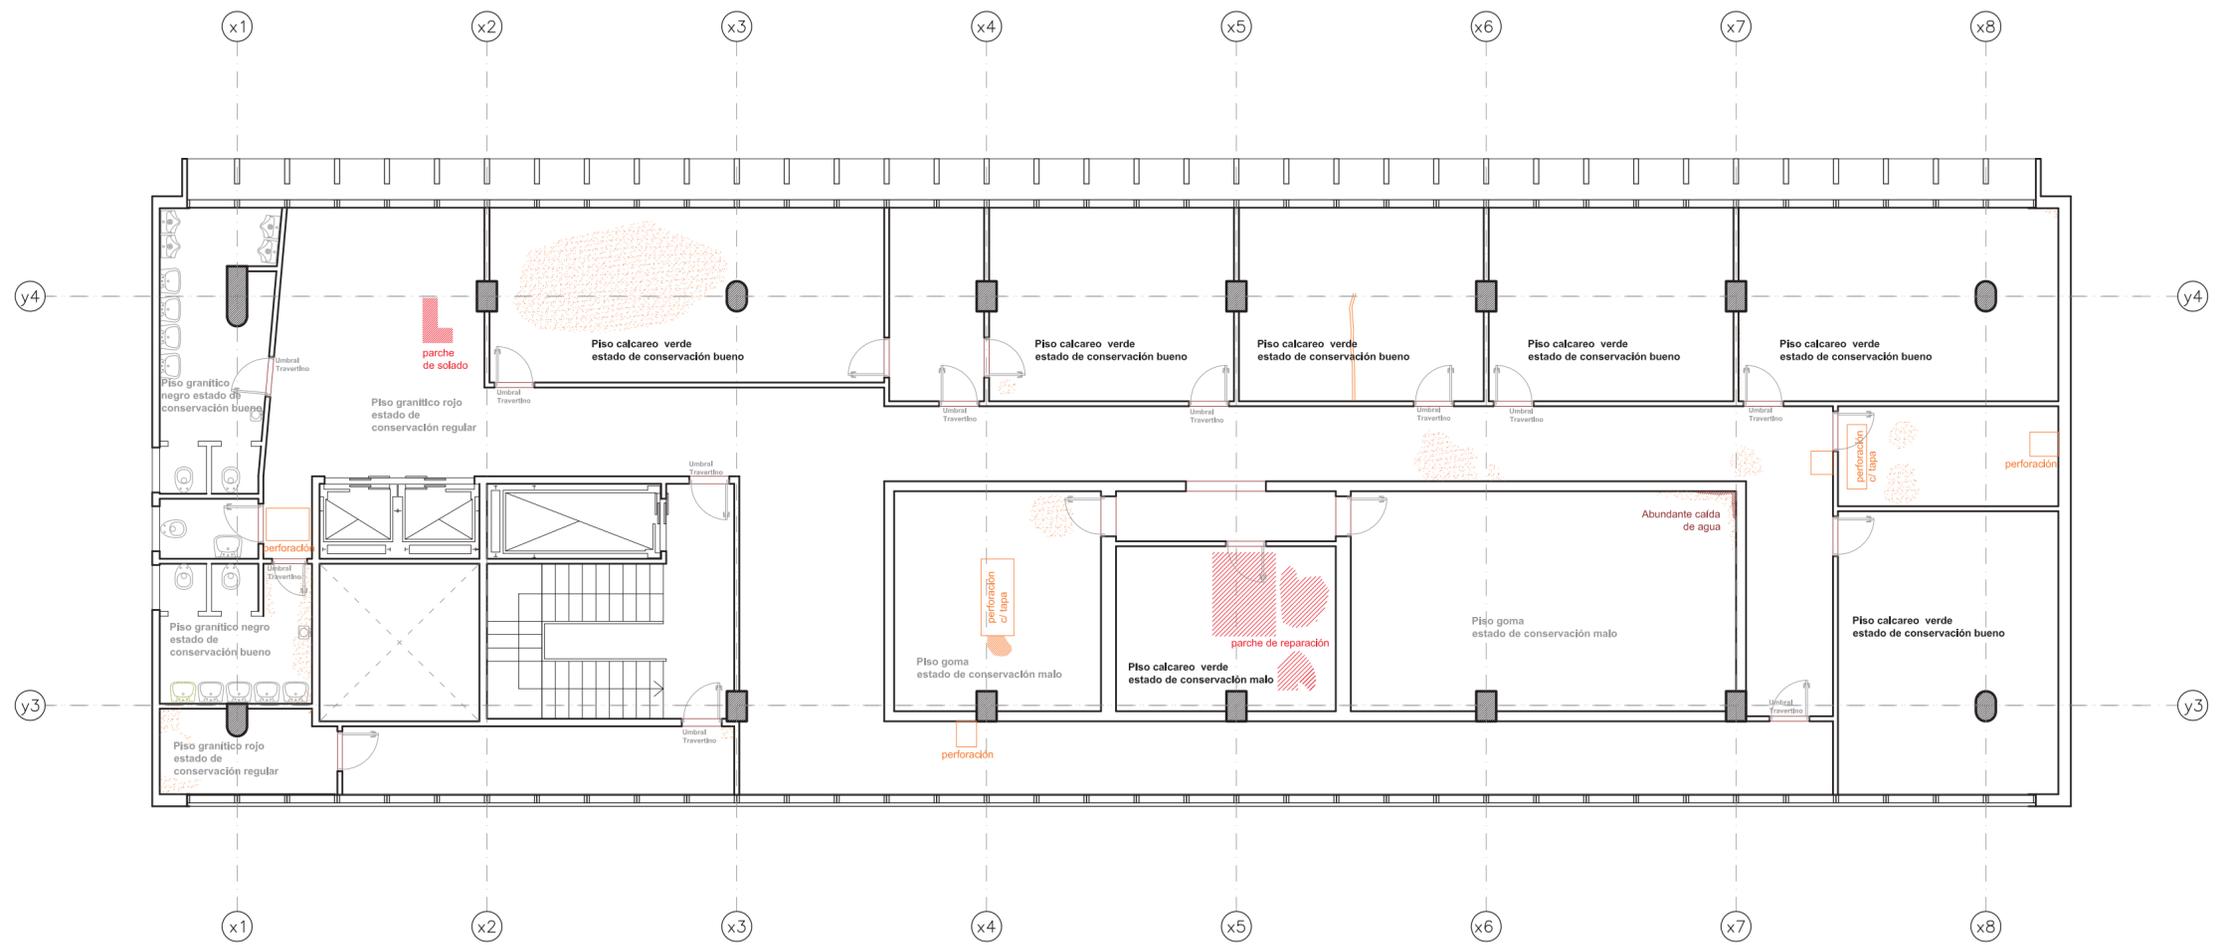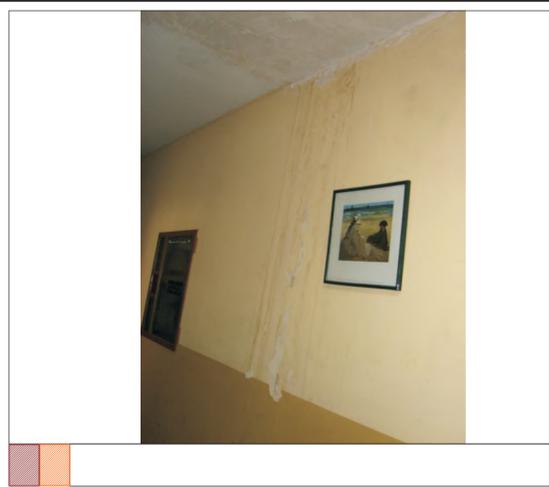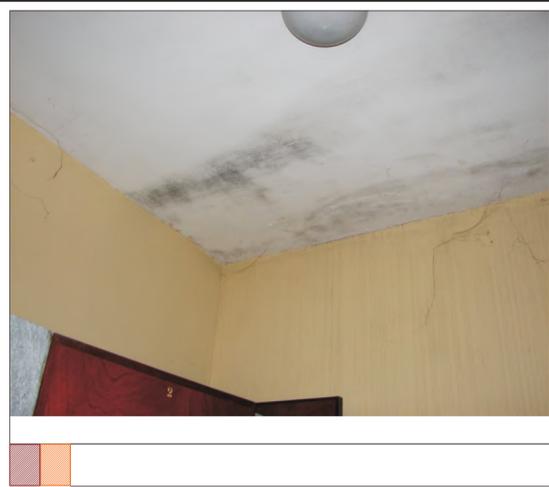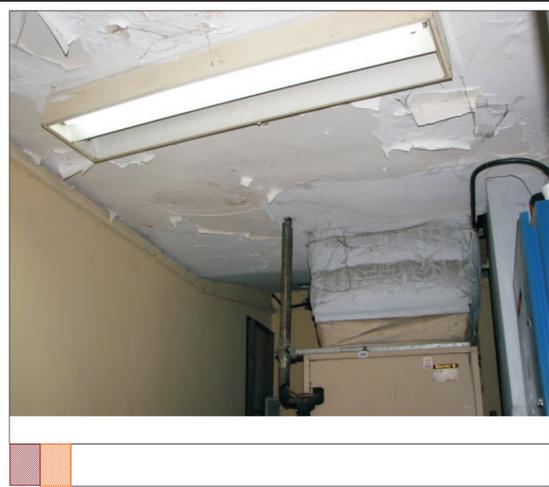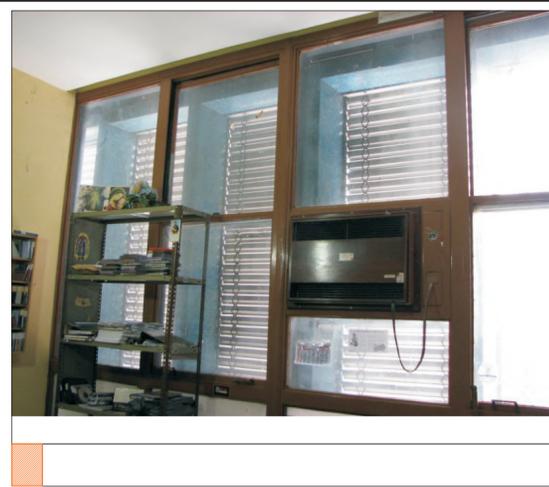

- ✕ ARTEFACTO DAÑADO
- ☹ ARTEFACTO FALTANTE
- DETERIORO VENECITAS
- HUMEDAD MUROS
- DETERIORO SOLADO INTERIOR
- HUMEDAD CIELORRASO
- GRIETAS



CONVENIO ESPECÍFICO MUNICIPALIDAD DE LA CIUDAD DE SANTA FE <small>SECRETARÍA DE PLANEAMIENTO URBANO</small>		UNIVERSIDAD NACIONAL DEL LITORAL <small>FACULTAD DE ARQUITECTURA, DISEÑO Y URBANISMO</small>	APROBACIÓN FECHA AGOSTO - 09
OBRA: Proyecto de restauración, puesta en valor y refuncionalización EDIFICIO DE CORREOS SANTA FE		ESCALA 1:100	
PLANO: Patologías generales en interiores. 7º Nivel		PLANO N° PAT 07 104	

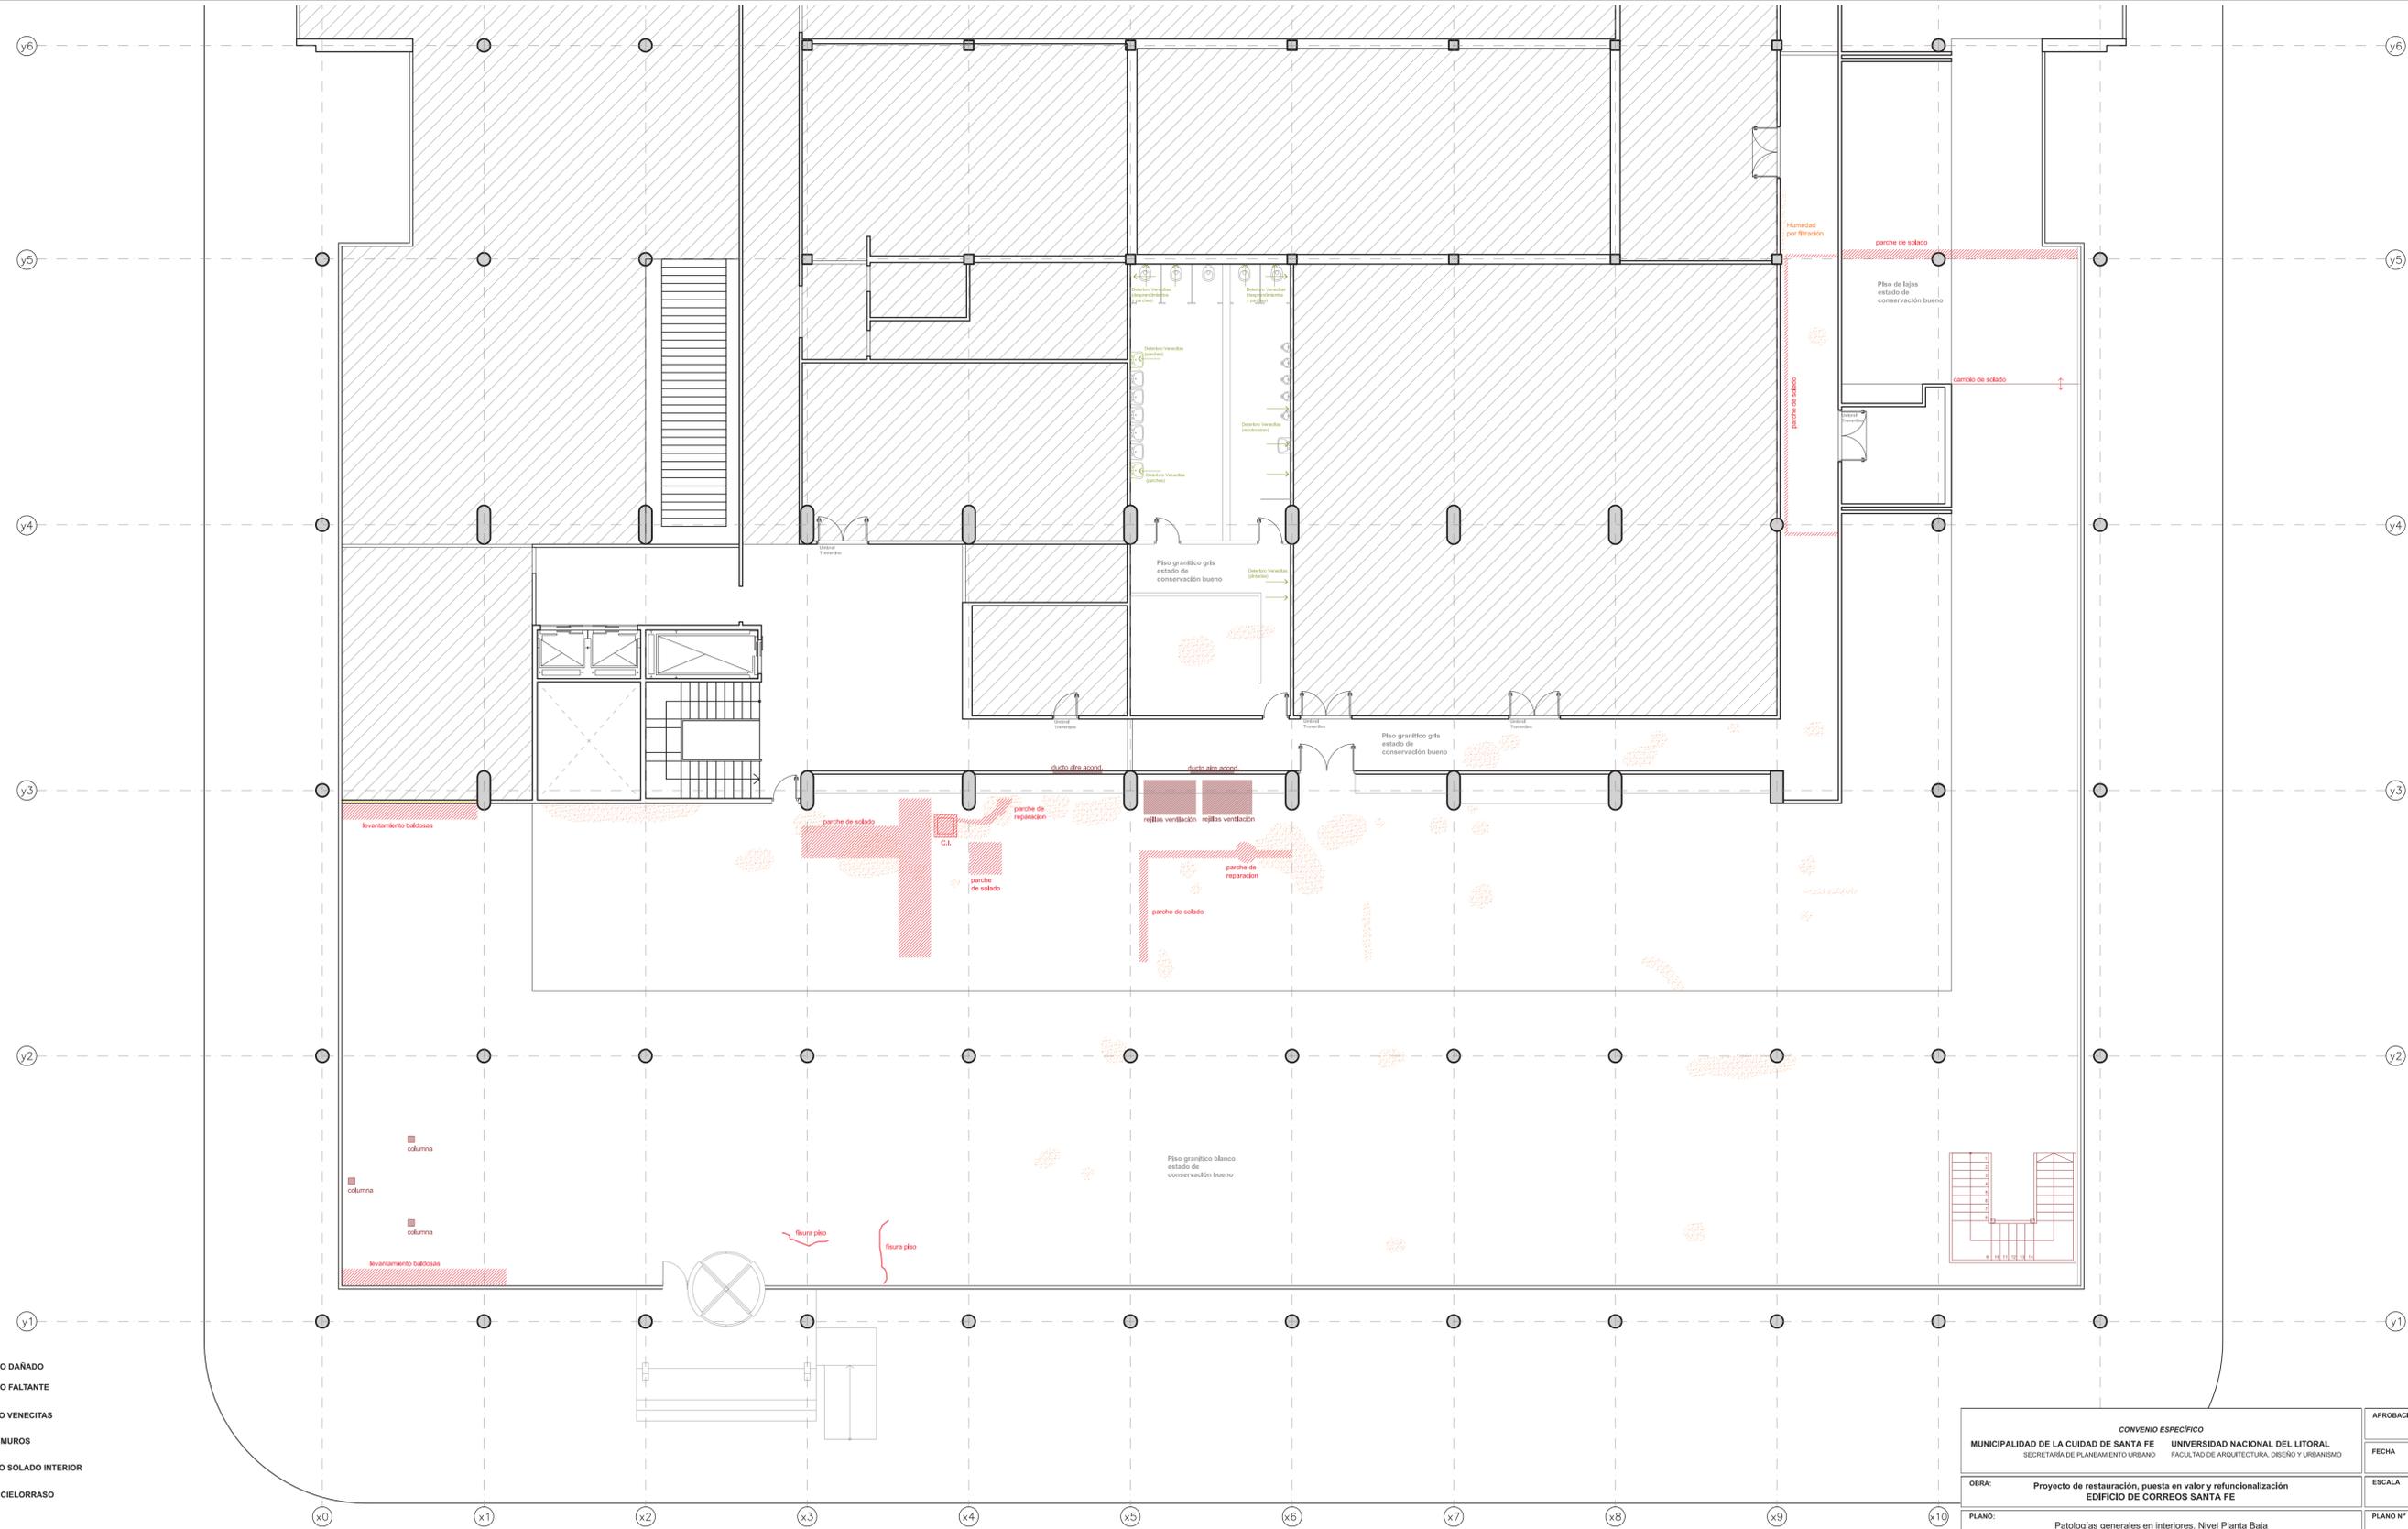

- ✕ ARTEFACTO DAÑADO
- ☐ ARTEFACTO FALTANTE
- DETERIORO VENECITAS
- HUMEDAD MUROS
- DETERIORO SOLADO INTERIOR
- HUMEDAD CIELORRASO
- GRIETAS

CONVENIO ESPECÍFICO		APROBACIÓN
MUNICIPALIDAD DE LA CIUDAD DE SANTA FE UNIVERSIDAD NACIONAL DEL LITORAL		FECHA
SECRETARÍA DE PLANEAMIENTO URBANO FACULTAD DE ARQUITECTURA, DISEÑO Y URBANISMO		AGOSTO - 09
OBRA: Proyecto de restauración, puesta en valor y refuncionalización		ESCALA
EDIFICIO DE CORREOS SANTA FE		1:100
PLANO: Patologías generales en interiores. Nivel Planta Baja		PLANO Nº
		PAT 07 98