


PLANTA BAJA
SECCION Z (NIVEL +/-0.00m)
SUPERFICIE 368 m2

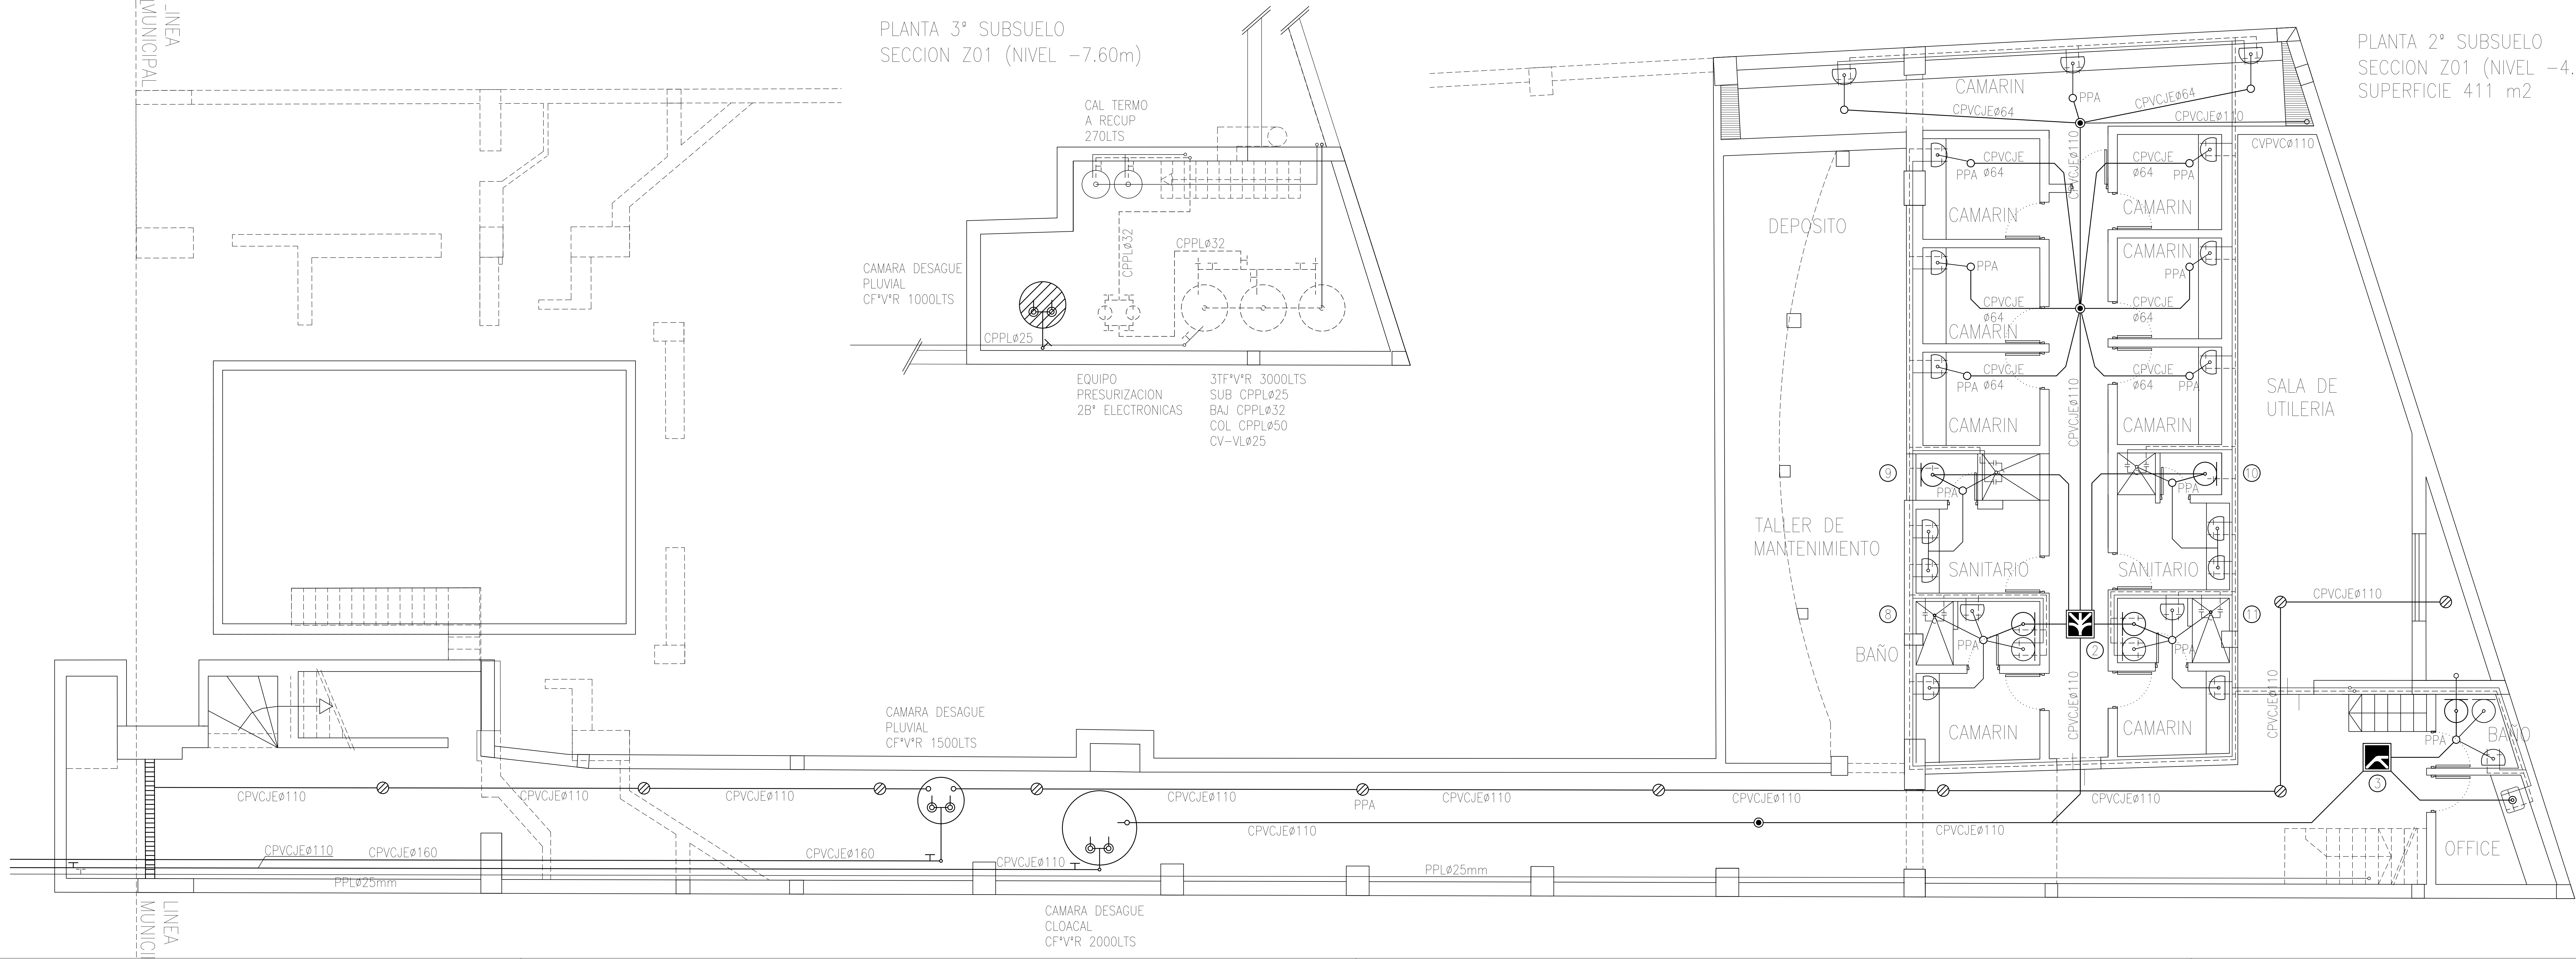

PLANTA 2° SUBSUELO
SECCION Z01 (NIVEL -4.60m)
SUPERFICIE 411 m2

PLANTA 3° SUBSUELO
SECCION Z01 (NIVEL -7.60m)


00 00/00/00 XXXXXXXXXXXXXXXXXXXX
N° FECHA DETALLE
MODIFICACIONES



SECRETARIA DE PLANIFICACION, INFRAESTRUCTURA Y AMBIENTE.
MUNICIPALIDAD DE LA CIUDAD DE MENDOZA

PROYECTO:
5.TEATRO MENDOZA

UBICACION: CIUDAD DE MENDOZA
SAN JUAN 1446

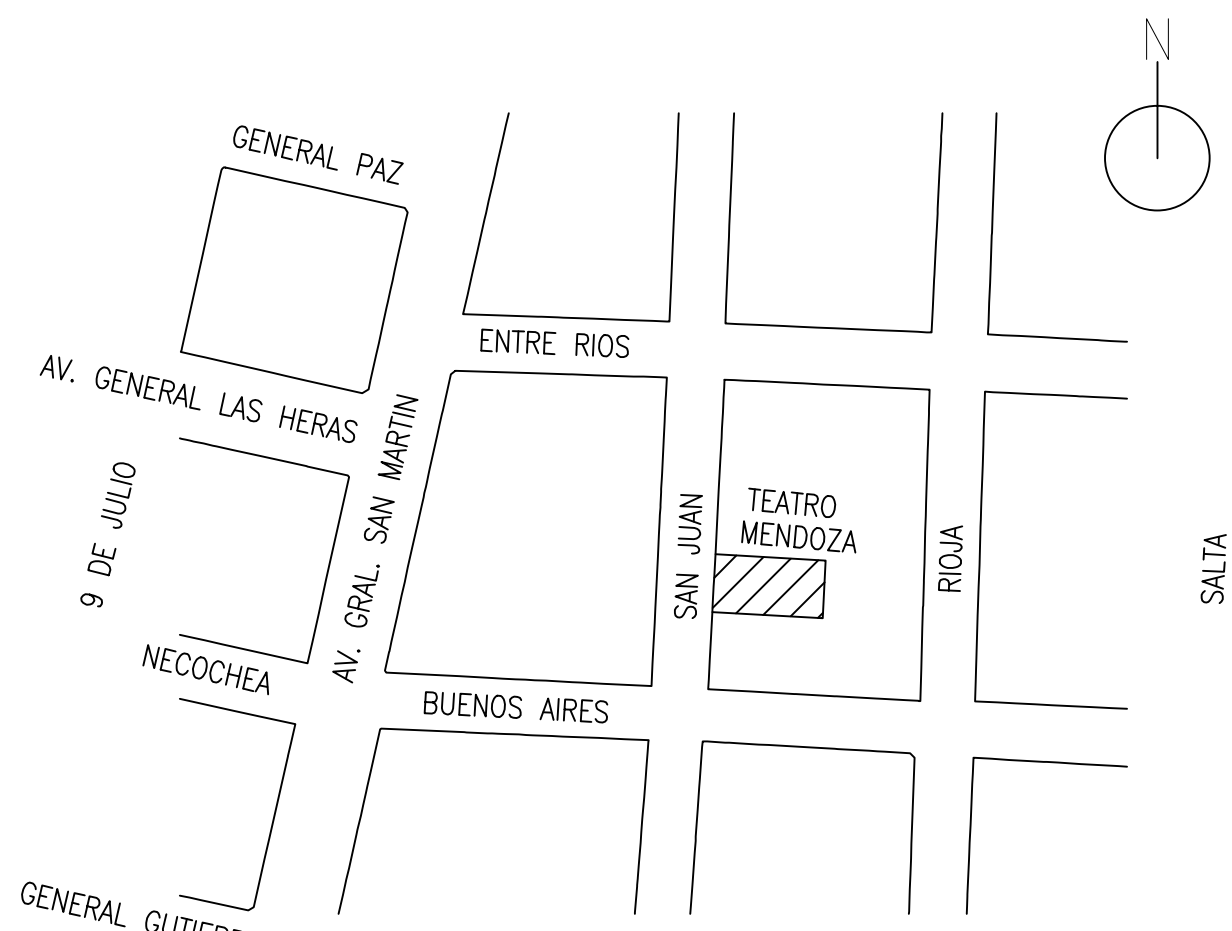

CONTENIDO:
INSTALACIONES SANITARIAS

SECRETARIO	ARQ. MARIO ISGRO
SUB SECRETARIO	ARQ. JUAN MANUEL FILICE
JEFE PROYECTOS	ARQ. JORGE SIMONI
COORDINADOR	ADRIAN BURGOS

FECHA: 04/OCTUBRE/2016
PLANO N°: 21
ESCALA: 1 : 100
ARCHIVO: PARQUE O'HIGGINS-AP-CORTES.DWG

APROBACION:

ESTE DOCUMENTO ES DE USO INTERNO DE LA MUNICIPALIDAD DE LA CIUDAD DE MENDOZA
SU UTILIZACION TOTAL O PARCIAL, SU REPRODUCCION O CESION A TERCEROS REQUERIRA
LA PREVIA AUTORIZACION DE ESTE MUNICIPIO.