


REFERENCIAS

- Cieloraso suspendido placa de roca de yeso c/ bufa perimetral, h=3.00m marca Durlock o calidad equivalente
- Cieloraso suspendido placa de roca de yeso c/ bufa perimetral, h=2.80m marca Durlock o calidad equivalente
- Cieloraso suspendido placa de roca de yeso c/ bufa perimetral, h=2.60m marca Durlock o calidad equivalente
- Cieloraso suspendido placa de roca de yeso c/ bufa perimetral, h=2.90m marca Durlock o calidad equivalente
- Cieloraso suspendido modular de placas desmontables 1.20x0.60m h=2.80m/ 2.6m según plano, marca Armstrong o calidad equivalente.
- Cieloraso suspendido modular de placas desmontables 0.60x0.60m h=2.80m, marca Armstrong o calidad equivalente.
- Cieloraso suspendido modular de placas desmontables 0.60x0.60m h=2.80m, marca Armstrong o calidad equivalente.
- Cajón perimetral de placas de roca de yeso tipo Durlock o calidad equivalente, según detalle h:2.60m
- Cieloraso aplicado de placas de roca de yeso c/ bufa perimetral marca Durlock o calidad equivalente
- Cieloraso suspendido de placa cementicia tipo "Superboard Pro" o calidad equivalente c/ bufa perimetral. h: a definir por la D.D.O.

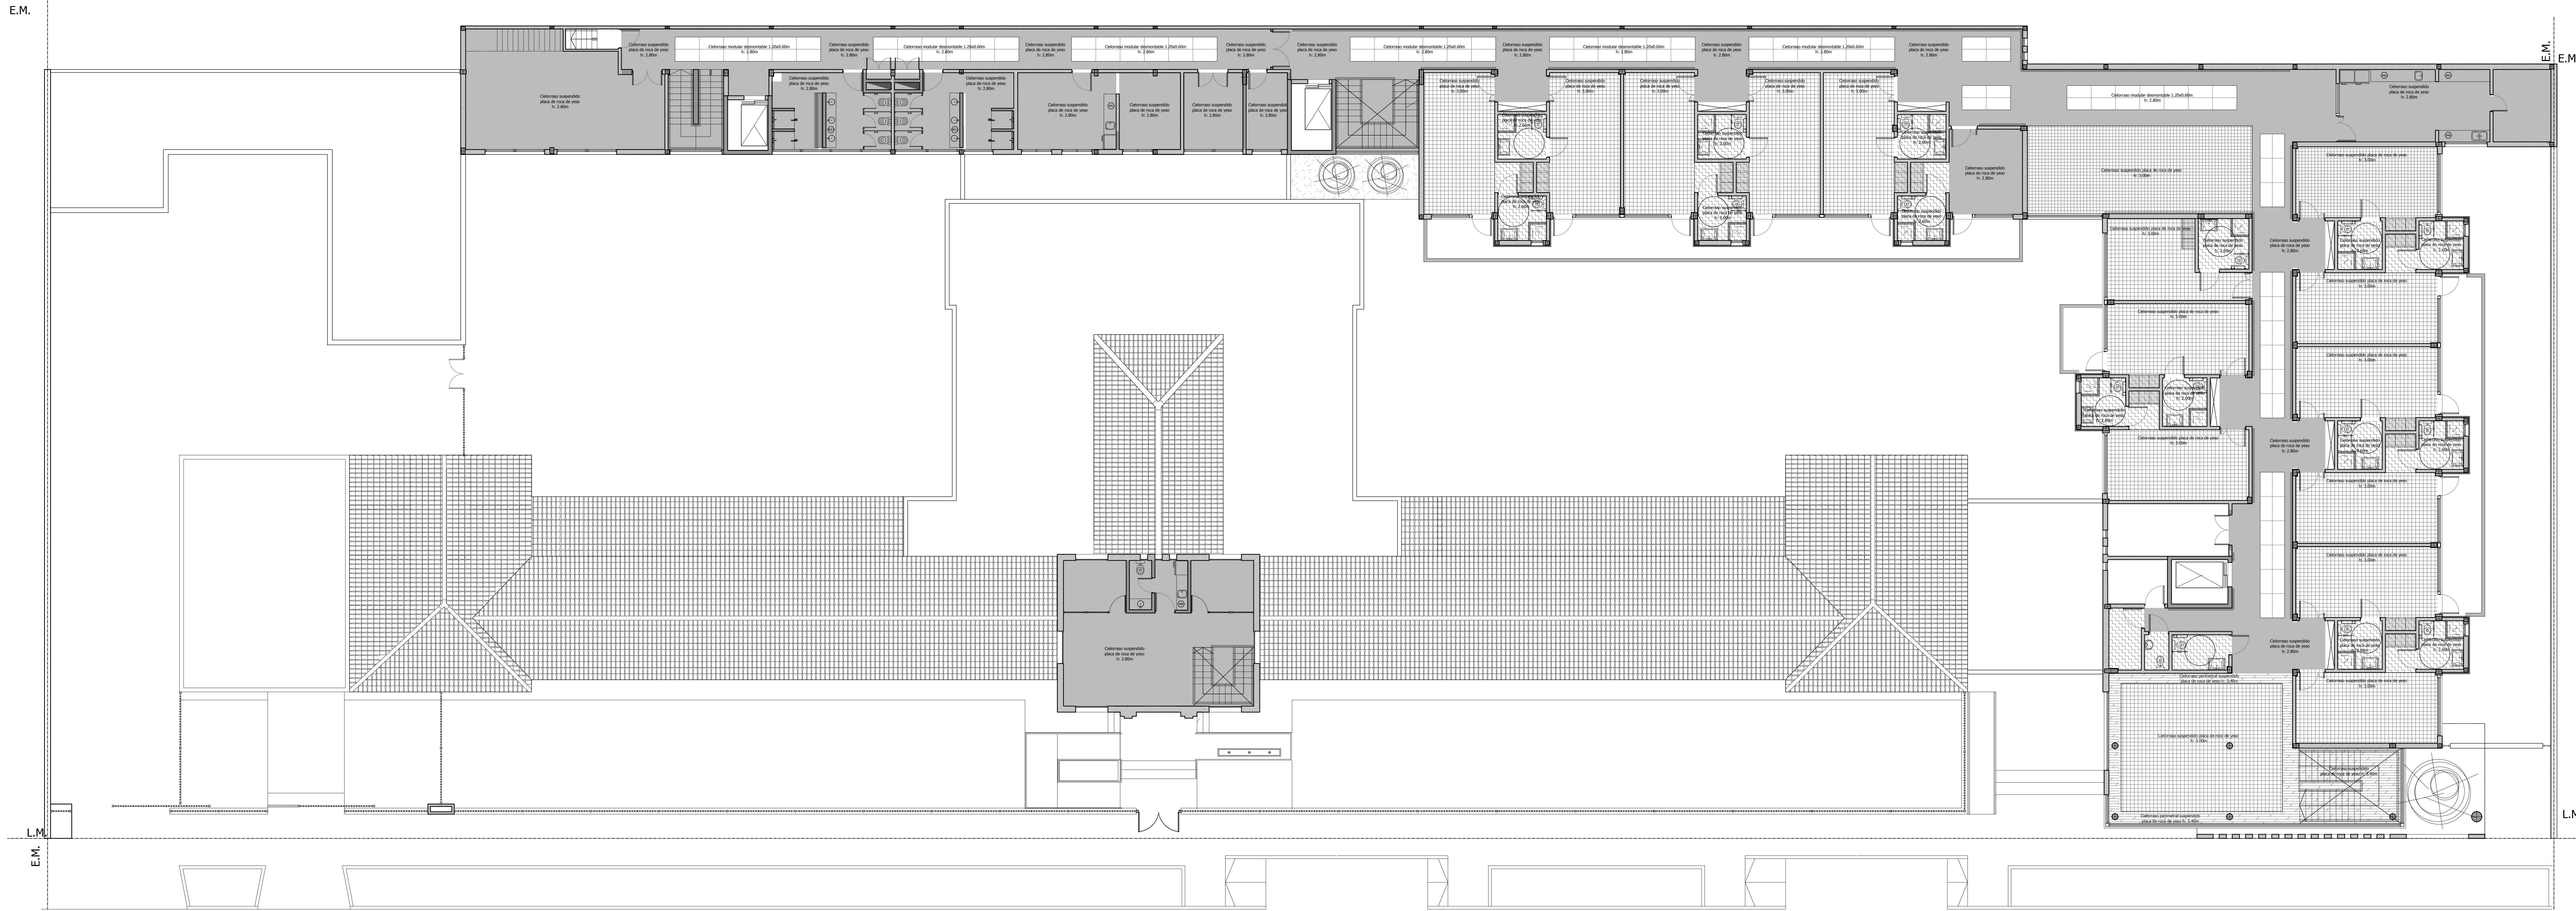

PLANTA ALTA 1ER PISO

TODAS LAS MEDIDAS SE VERIFICARÁN EN OBRA

Municipalidad de Vicente López
Secretaría de Planeación y Obras Públicas
Departamento de Arquitectura

OBRA

Ejecución de Nuevo Geriátrico Municipal Rodríguez Ortega

PLANO

Cielorassos - Planta Alta

ESCALA:

1:100

FECHA:

NOV. 2016

Nº 19