

PB11- SANITARIO DISCAPACITADOS PLANTA

LOCAL PB10

REVESTIMIENTO:
 Pared: Veneciano tipo "Euro" 2cm x 2cm color blanco.
 Piso: Porcelanato Negro pulido rectificado 60x60

ARTEFACTOS SANITARIOS:

Bacha: Ferrum.
 Línea: Espacio.
 Lavatorio monocomando LET1F (sistema de soporte fijo)

Grifería Bachas: FV

Línea: Pressmatic. Canilla automática para lavatorio, con manija para discapacitados (0361.03)

Inodoro: FERRUM




Línea Espacio. Inodoro alto.
 Color: blanco.
 Asiento para inodoro TTE4

Espejo: FERRUM


Línea: Espacio
 Espejo basculante VTEE1 B

Accesorios: FERRUM


Línea: Espacio.
 Barral rebatible con portarrollo y accionador VTEPA

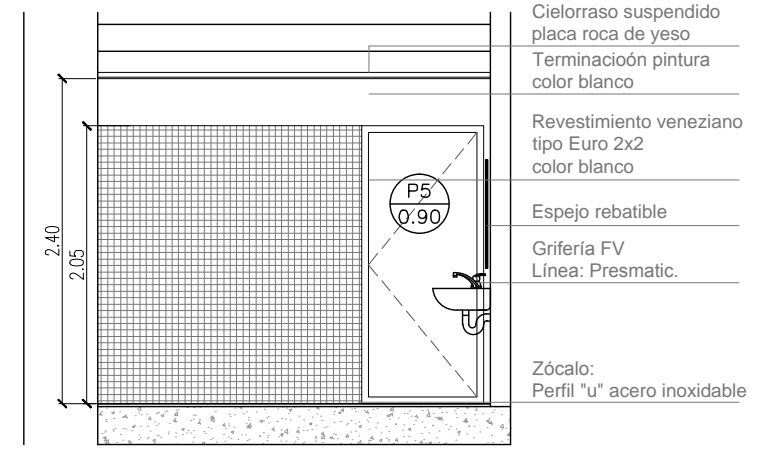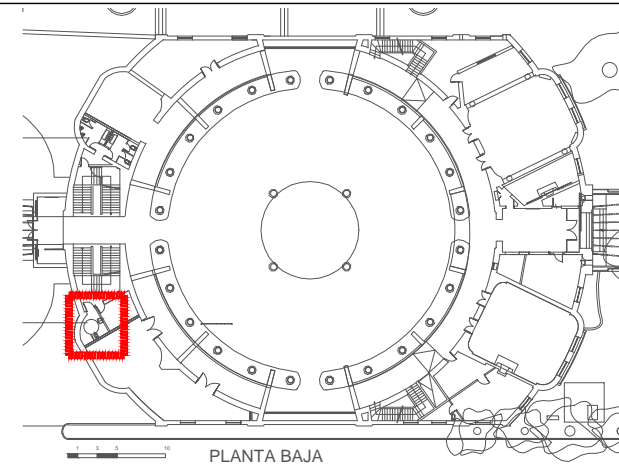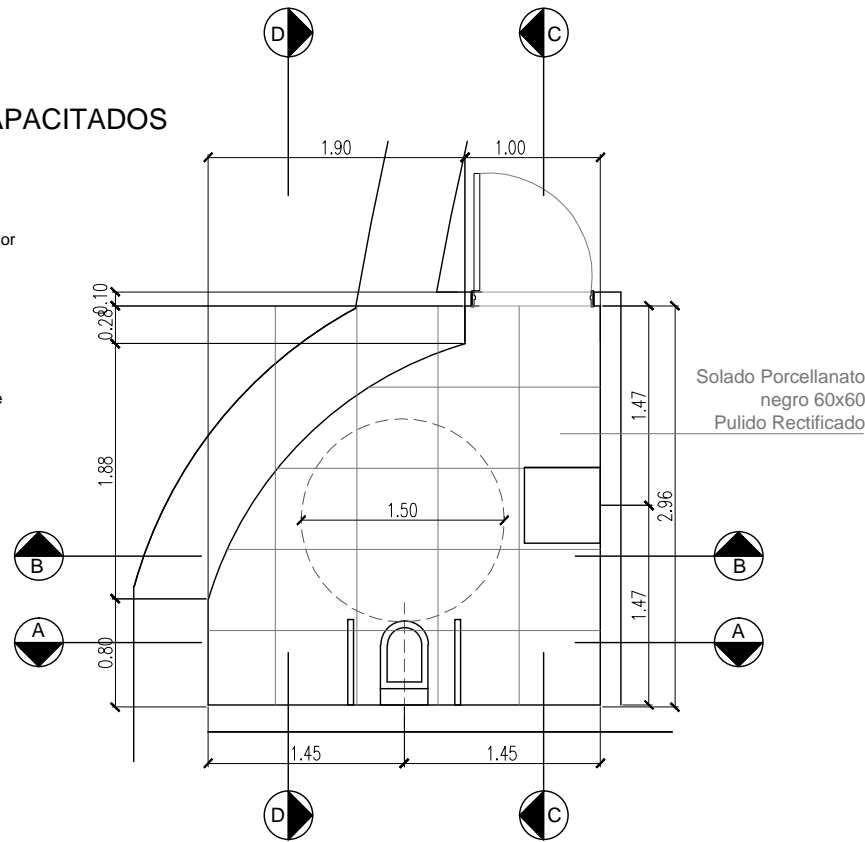


CORTE B-B

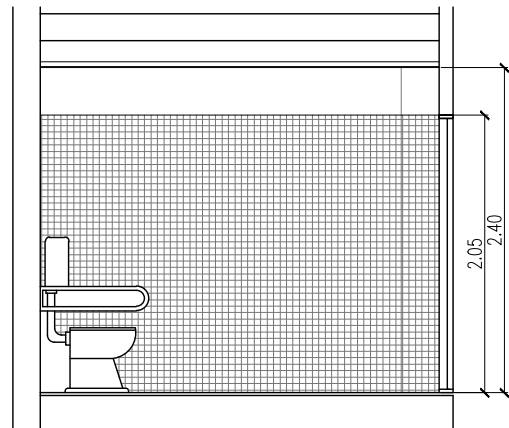

CORTE C-C

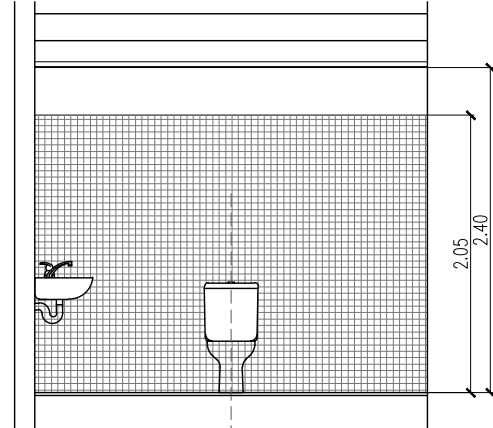

CORTE A-A

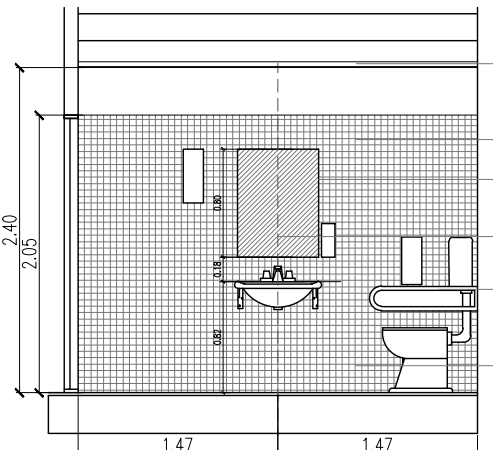

CORTE D-D

Cielorraso suspendido placa roca de yeso
 Revestimiento veneciano tipo Euro 2x2 color blanco
 Espejo rebatible
 Grifería FV Línea: Pressmatic.
 Barral rebatible 70x20
 Solado Porcelanato negro 60x60 Pulido Rectificado

REFERENCIAS

COMITENTE

Ministerio del Interior,
 Obras Públicas y Vivienda
Presidencia de la Nación

SECRETARÍA DE OBRAS PÚBLICAS
 SUBSECRETARÍA DE OBRAS PÚBLICAS

DNA
 Dirección Nacional de Arquitectura

DIRECCIÓN NACIONAL DE ARQUITECTURA

OBRA

PALACIO NACIONAL DE LAS ARTES
 PALAIS DE GLACE

TIPO DE INTERVENCIÓN

Restauración, puesta en valor y adecuación tecnológica
 - Palais de Glace -

Calle Posadas 1725 y Av. del Libertador 1248 -CABA-

DIRECTOR NACIONAL DE ARQUITECTURA

ARQUITECTO O RESPONSABLE

Guillermo Frontera

EQUIPO TÉCNICO

Ministerio de Cultura - Dirección Nacional de Museos

SUPERVISIÓN

Dirección Nacional de Arquitectura

TÍTULO

DET. SANIT. DISCAPACITADOS PB

ESCALA 1:50 **HOJA** 23/44 **CODIGO**

ARCHIVO 12_PALAIS DE GLACE_DETALLE SANITARIOS_2016 **FECHA** Julio 2016 **PG_P23**

**EP2- SANITARIOS
DAMAS
PLANTA**

LOCAL EP2: SANITARIO PUBLICO DAMAS
REVESTIMIENTO:
Pared: Veneciano tipo "Euro" 2cm x 2cm color blanco.
Piso: Porcelanato Negro pulido rectificado 60x60




Grifería Lavatorios: FV
Línea: Automática Pressmatic.
cód. 0361.02

Inodoro: Mayo corto.
Línea Florencia.
Color: blanco IMF.
Asiento: línea Andina TSB cód. 0349
Válvula FV antivandálica cod.0368.01

MESADAS:
Mesada con bachas incluidas en silestone color blanco según detalle.



ESPEJO:
Electro espejo float cristal esp:4mm

Accesorios:
Perchas FV línea arizona (1 por box)
Dispenser de papel higiénico

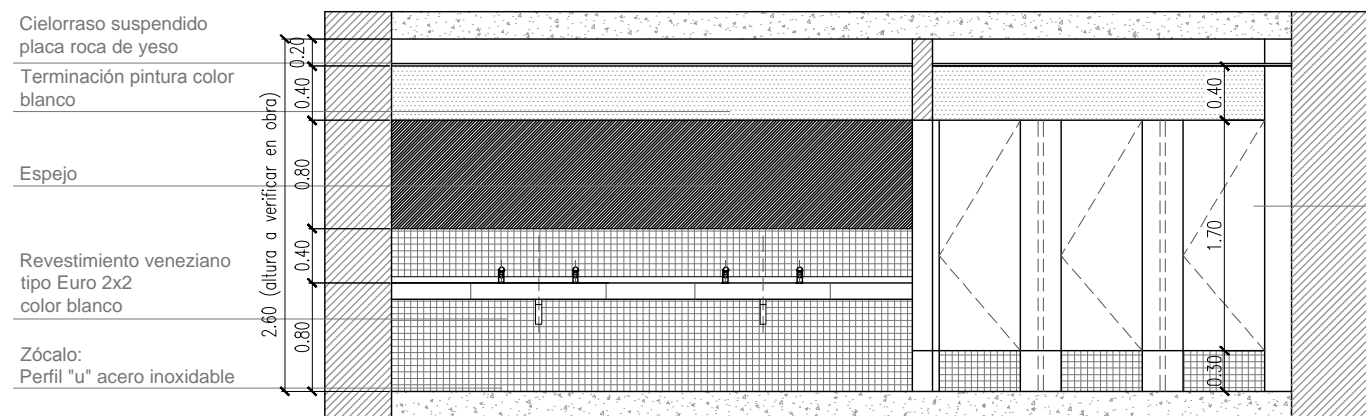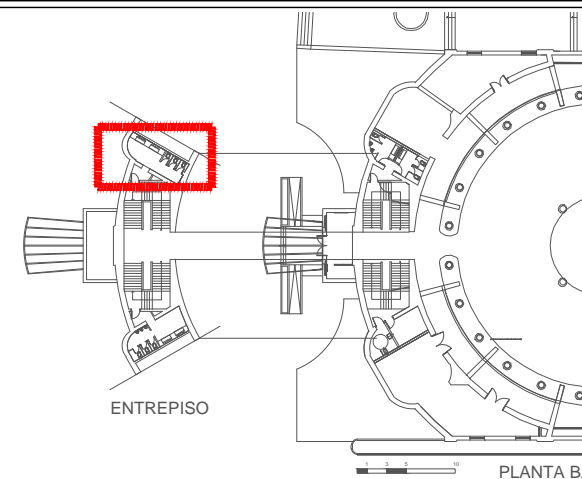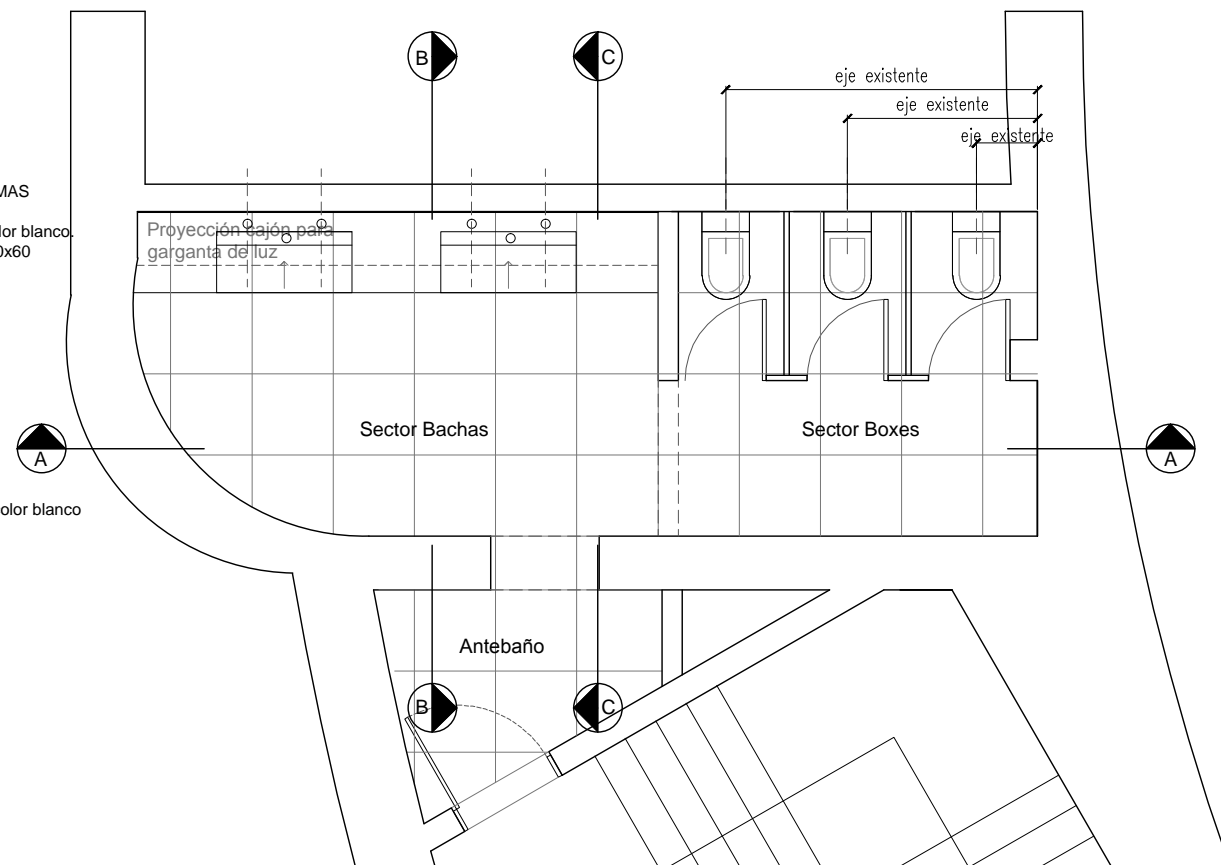


CORTE A-A

Detalle bacha 1:20

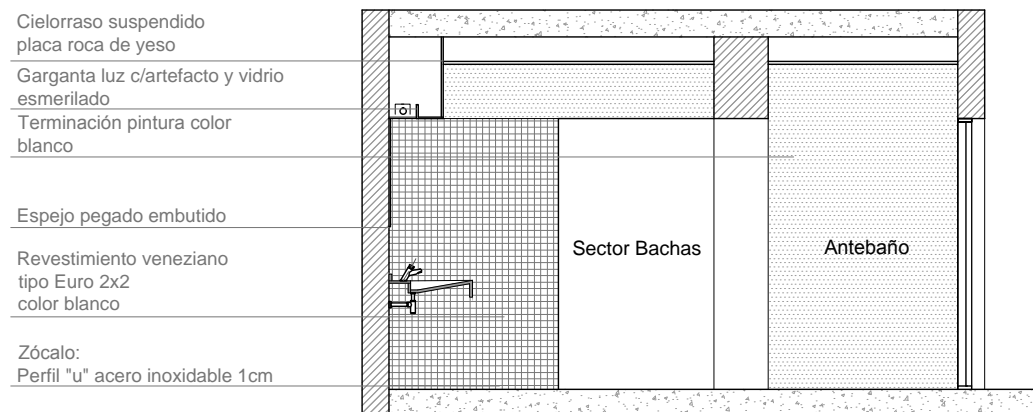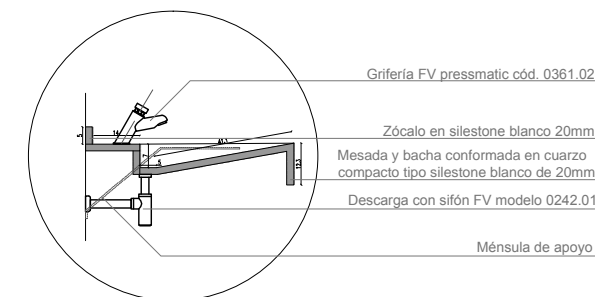

CORTE B-B

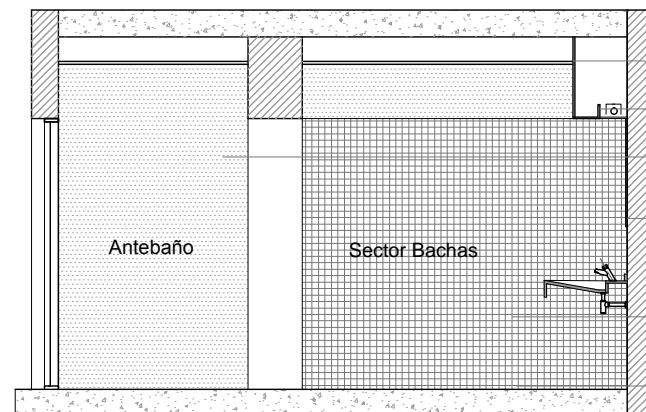

CORTE C-C

Cielorraso suspendido
placa roca de yeso
Garganta luz c/artefacto y vidrio
esmerilado
Terminación pintura color
blanco
Espejo pegado embutido
Revestimiento veneciano
tipo Euro 2x2
color blanco
Zócalo:
Perfil "u" acero inoxidable 1cm

REFERENCIAS

COMITENTE

Ministerio del Interior,
Obras Públicas y Vivienda
Presidencia de la Nación

SECRETARÍA DE OBRAS PÚBLICAS
SUBSECRETARÍA DE OBRAS PÚBLICAS

DIA
Dirección Nacional de Arquitectura

DIRECCIÓN NACIONAL DE ARQUITECTURA

OBRA

PALACIO NACIONAL DE LAS ARTES
PALAIS DE GLACE

TIPO DE INTERVENCIÓN

Restauración, puesta en valor y adecuación tecnológica
- Palais de Glace -

Calle Posadas 1725 y Av. del Libertador 1248 -CABA-

DIRECTOR NACIONAL DE ARQUITECTURA

ARQUITECTO O RESPONSABLE

Guillermo Frontera

EQUIPO TÉCNICO

Ministerio de Cultura - Dirección Nacional de Museos

SUPERVISIÓN

Dirección Nacional de Arquitectura

TÍTULO

DET. SANIT. DAMAS P. ENTREPISO

ESCALA: 1:50 HOJA: 24/44 CODIGO:

ARCHIVO: 12_PALAIS DE GLACE_DETALLE SANITARIOS_2016 FECHA: Julio 2016

PG_P24

S26- VESTUARIO y SANITARIOS PERSONAL



PLANTA

LOCAL S11: VESTUARIO, SANITARIOS DAMAS Y CABALLEROS DE PERSONAL

REVESTIMIENTO:
 Pared: Cerámico tipo San Lorenzo 20cm x 20cm. Color blanco
 Piso: Granito recostuido in situ con junta perimetral varilla de bronce.

ARTEFACTOS SANITARIOS:
Bacha: Ferrum.
 Modelo: Congreso chico
 Línea: LCG

Grifería Lavatorios: FV
 Línea: Automática Pressmatic. cód. 0361.01

Grifería Duchas: FV
 Línea: Ducha automática antivandálica (0343)


Inodoro: Mayo corto.
 Línea Florencia.
 Color: blanco IMF.
 Asiento: línea Andina TSB cód. 0349
 Válvula FV antivandálica cod.0368.01

MESADAS:
 Granito gris mara, pulido, esp:2cm.
 Zócalo: 20cm


Mingitorio:
 Oval. Ferrum
 Color: Blanco
 Válvula FV Automática Pressmatic cód.0362

TABIQUE DIVISORIO SANITARIO:
 Prefabricado tipo sistema Pivot.

ESPEJOS:
 Electro espejo float cristal esp:4mm

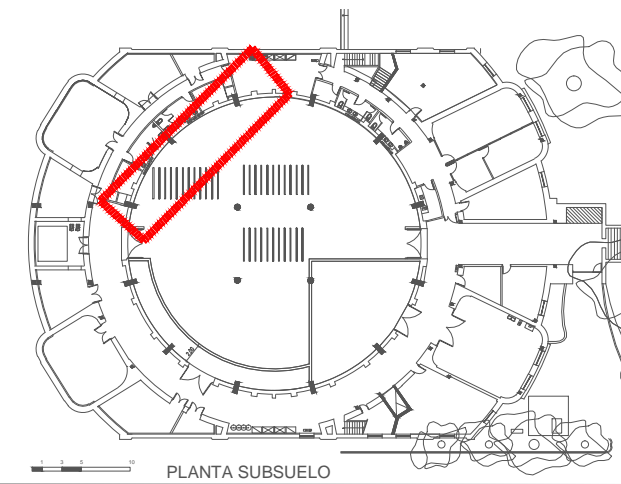

REFERENCIAS		
<p>Ministerio del Interior, Obras Públicas y Vivienda Presidencia de la Nación</p>		
<p>SECRETARÍA DE OBRAS PÚBLICAS SUBSECRETARÍA DE OBRAS PÚBLICAS</p> <p>DIRECCIÓN NACIONAL DE ARQUITECTURA</p>		
COMITENTE		
<p>OBRA</p> <p>PALACIO NACIONAL DE LAS ARTES PALAIS DE GLACE</p>		
TIPO DE INTERVENCION		
<p>Restauración, puesta en valor y adecuación tecnológica - Palais de Glace -</p> <p>Calle Posadas 1725 y Av. del Libertador 1248 -CABA-</p>		
DIRECTOR NACIONAL DE ARQUITECTURA		
ARQUITECTO O RESPONSABLE		
Guillermo Frontera		
EQUIPO TÉCNICO		
Ministerio de Cultura - Dirección Nacional de Museos		
SUPERVISION		
Dirección Nacional de Arquitectura		
TITULO		
DET. DE VESTUARIOS P. SUBSUELO		
ESCALA	HOJA	CODIGO
1:50	25/44	
ARCHIVO	FECHA	PG_P25
12_PALAIS DE GLACE_DETALLE SANITARIOS_2016	Julio 2016	

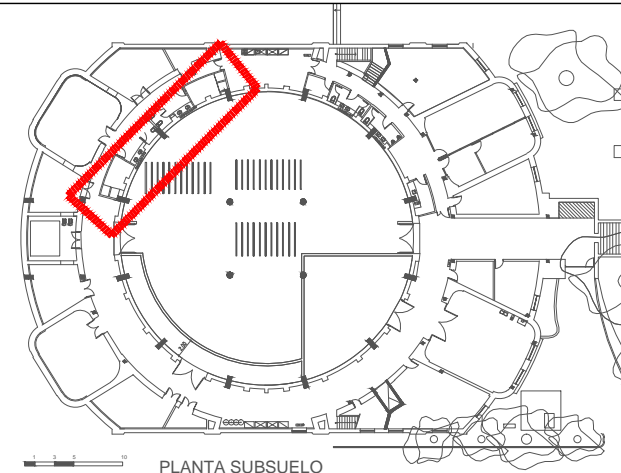

REFERENCIAS

COMITENTE



SECRETARÍA DE OBRAS PÚBLICAS
SUBSECRETARÍA DE OBRAS PÚBLICAS



DIRECCIÓN NACIONAL DE ARQUITECTURA

OBRA

PALACIO NACIONAL DE LAS ARTES
PALAIS DE GLACE

TIPO DE INTERVENCIÓN

Restauración, puesta en valor y adecuación tecnológica
- Palais de Glace -



Calle Posadas 1725 y Av. del Libertador 1248 -CABA-

DIRECTOR NACIONAL DE ARQUITECTURA

ARQUITECTO O RESPONSABLE

Guillermo Frontera

EQUIPO TÉCNICO

Ministerio de Cultura - Dirección Nacional de Museos

SUPERVISIÓN

Dirección Nacional de Arquitectura

TÍTULO

DET. DE VESTUARIOS P. SUBSUELO

ESCALA HOJA CODIGO

1:50


26/44

PG_P26


ARCHIVO FECHA

12_PALAIS DE GLACE_DETALLE SANITARIOS_2016


Julio 2016

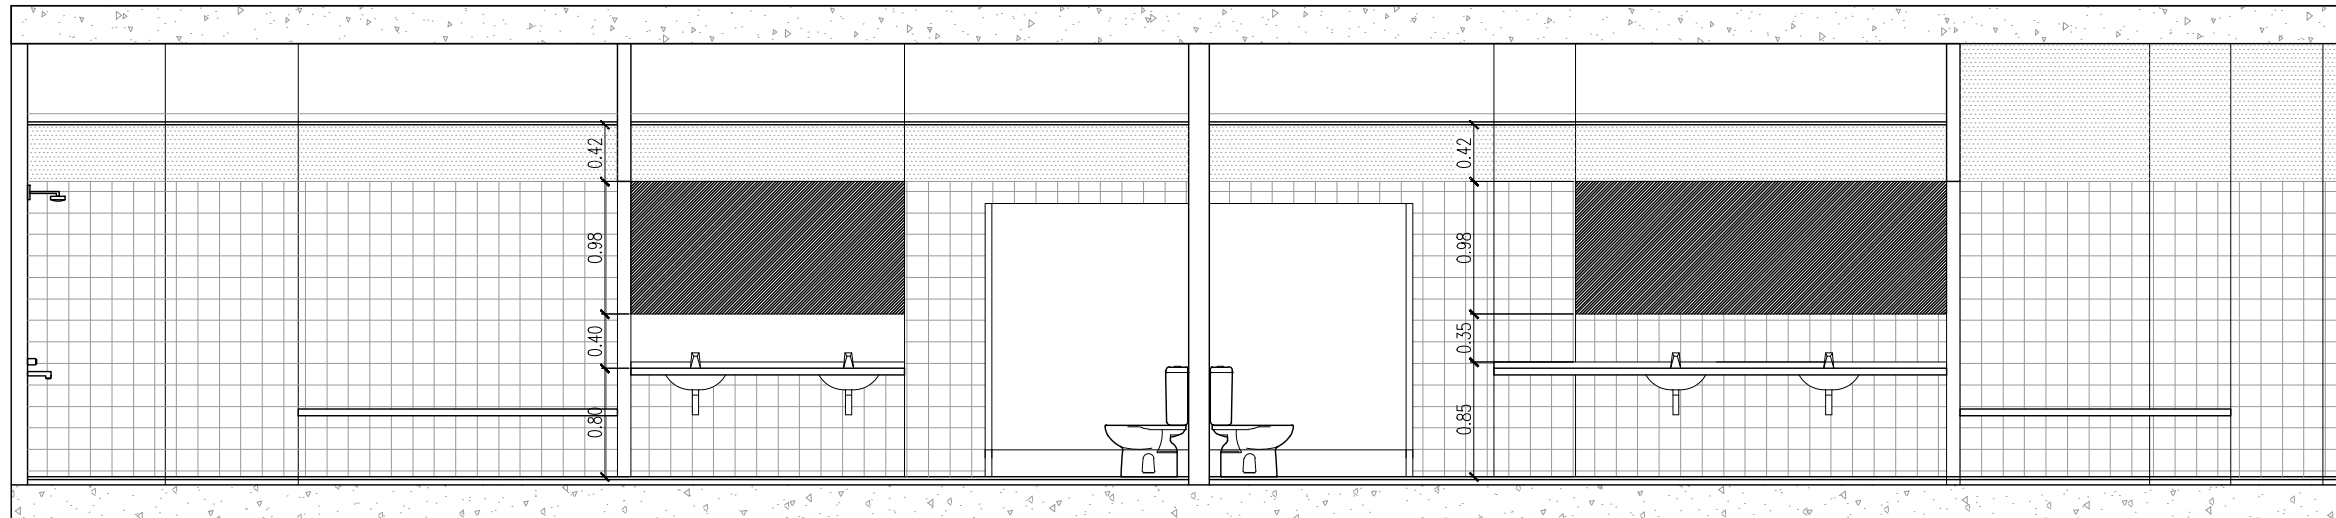


CORTE A-A

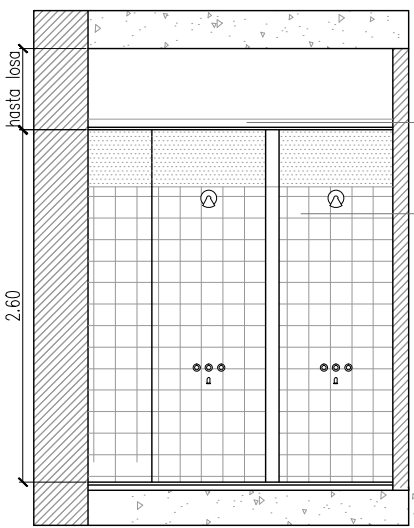

CORTE B-B

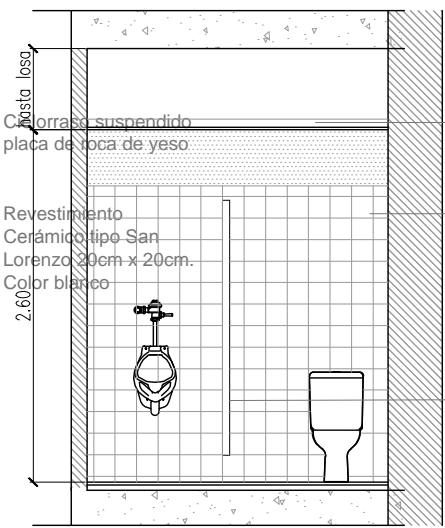

CORTE C-C

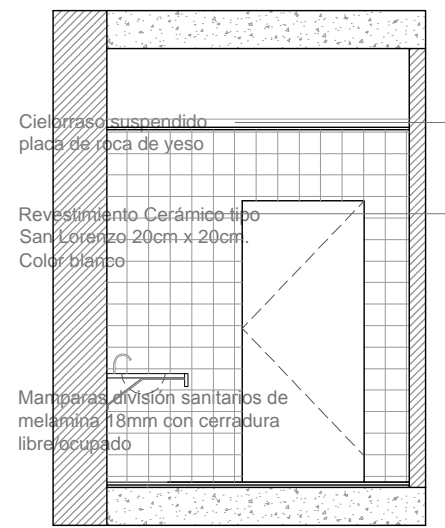

CORTE D-D


Cielorraso suspendido
placa de roca de yeso

Revestimiento
Cerámico tipo San
Lorenzo 20cm x 20cm.
Color blanco

Cielorraso suspendido
placa de roca de yeso

Revestimiento Cerámico tipo
San Lorenzo 20cm x 20cm.
Color blanco

Mamparas división sanitarios de
melamina 18mm con cerradura
libre ocupado

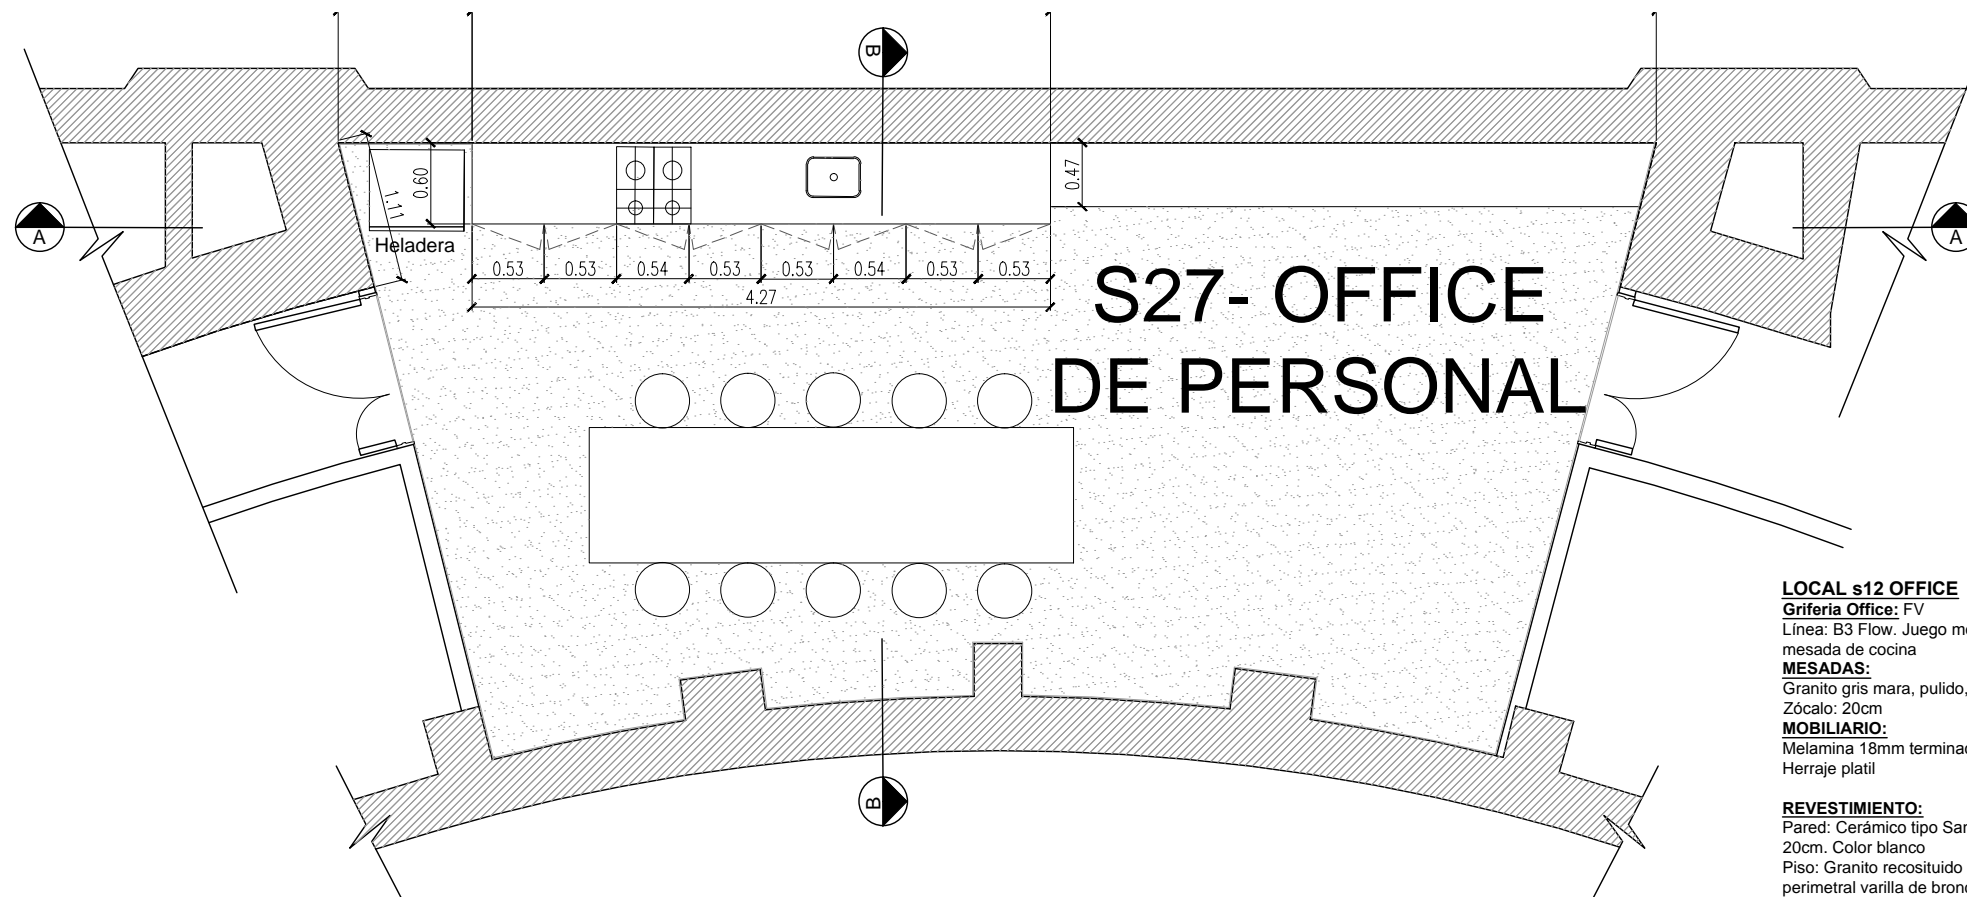


S27- OFFICE DE PERSONAL

LOCAL s12 OFFICE
Grifería Office: FV
 Línea: B3 Flow. Juego monocomando para mesada de cocina
MESADAS:
 Granito gris mara, pulido, esp:2cm.
 Zócalo: 20cm
MOBILIARIO:
 Melamina 18mm terminación color blanco
 Herraje platil

REVESTIMIENTO:
 Pared: Cerámico tipo San Lorenzo 20cm x 20cm. Color blanco
 Piso: Granito recosituido in situ con junta perimetral varilla de bronce

CORTE A-A

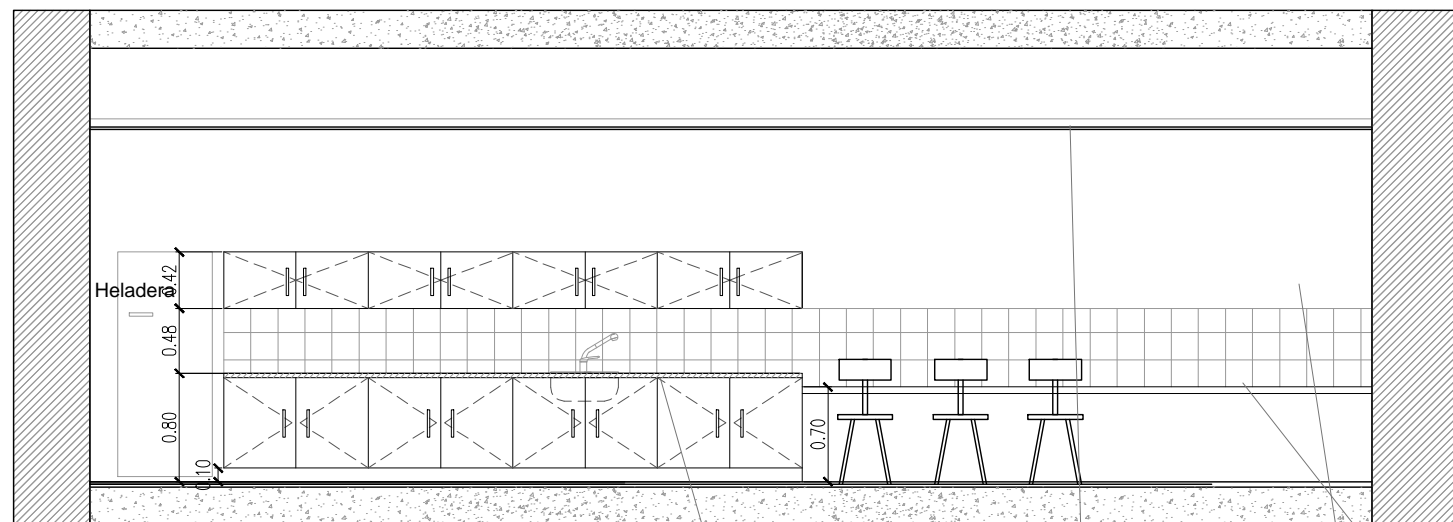


Mueble de cocina de melamina 18mm color blanco con herrajes metálicos tipo barra, bacha doble de acero inox, grifería monocomando FV y mesada de granito

Cielorraso suspendido terminación pintura color blanco placa de roca de yeso

Revestimiento cerámico Cerámico tipo San Lorenzo 20cm x 20cm. blanco

CORTE B-B

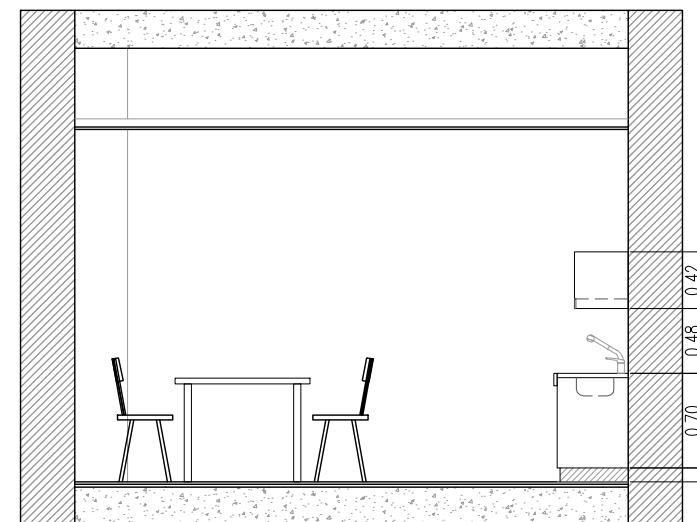

REFERENCIAS

COMITENTE

Ministerio del Interior,
Obras Públicas y Vivienda
Presidencia de la Nación

SECRETARÍA DE OBRAS PÚBLICAS
SUBSECRETARÍA DE OBRAS PÚBLICAS

DIRECCIÓN NACIONAL DE ARQUITECTURA

OBRA

PALACIO NACIONAL DE LAS ARTES
PALAIS DE GLACE

TIPO DE INTERVENCIÓN

Restauración, puesta en valor y adecuación tecnológica
- Palais de Glace -

Calle Posadas 1725 y Av. del Libertador 1248 -CABA-

DIRECTOR NACIONAL DE ARQUITECTURA

ARQUITECTO O RESPONSABLE
Guillermo Frontera

EQUIPO TÉCNICO
Ministerio de Cultura - Dirección Nacional de Museos

SUPERVISIÓN
Dirección Nacional de Arquitectura

TÍTULO
DET. DE OFFICE PLANTA SUBSUELO

ESCALA	HOJA	CODIGO
1:50	27/44	

ARCHIVO 12_PALAIS DE GLACE_DETALLE SANITARIOS_2016 **FECHA** Julio 2016 **PG_P27**

**EP1- SANITARIOS
HOMBRES
PLANTA**

LOCAL EP1: SANITARIO PUBLICO HOMBRES
REVESTIMIENTO:
Pared: Veneciano tipo "Euro" 2cm x 2cm color blanco.
Piso: Porcelanato Negro pulido rectificado 60x60

Grifería Lavatorios: FV
Línea: Automática Pressmatic.
cód. 0361.02




Inodoro: Mayo corto.
Línea Florencia.
Color: blanco IMF.
Asiento: línea Andina TSB cód. 0349
Válvula FV antivandálica cod.0368.01

Mingitorio:
Oval. Ferrum
Color: Blanco
Válvula FV Automática Pressmatic cód.0362

MESADAS:
Mesada con bachas incluidas en silestone color blanco según detalle.




ESPEJO:
Electro espejo float cristal esp:4mm

Accesorios:
Perchas FV línea arizona (1 por box)
Dispenser de papel higiénico

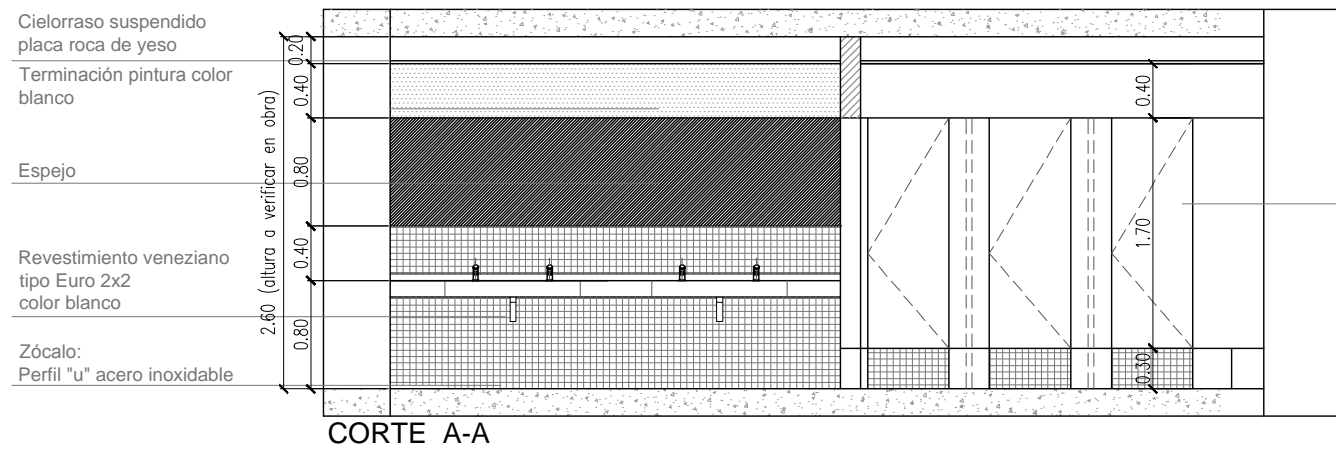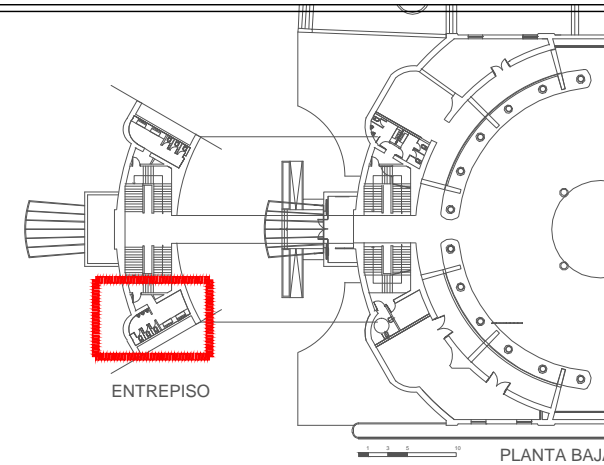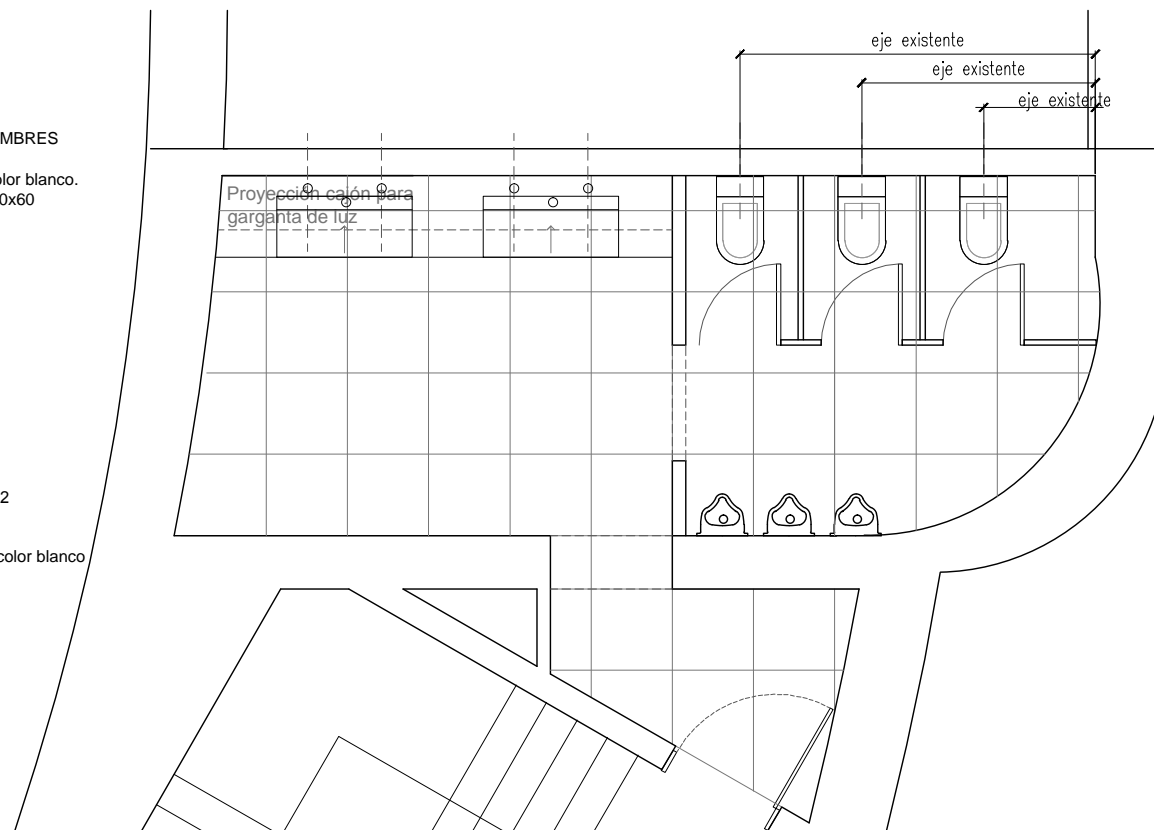

Panel divisorio tipo PIVOT color blanco herraje platil

Detalle bacha 1:20

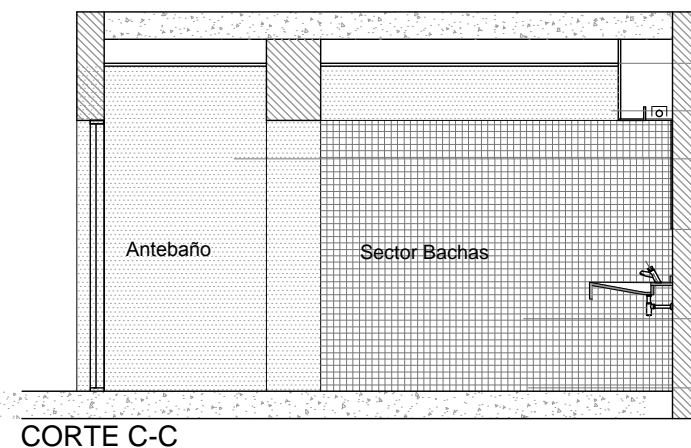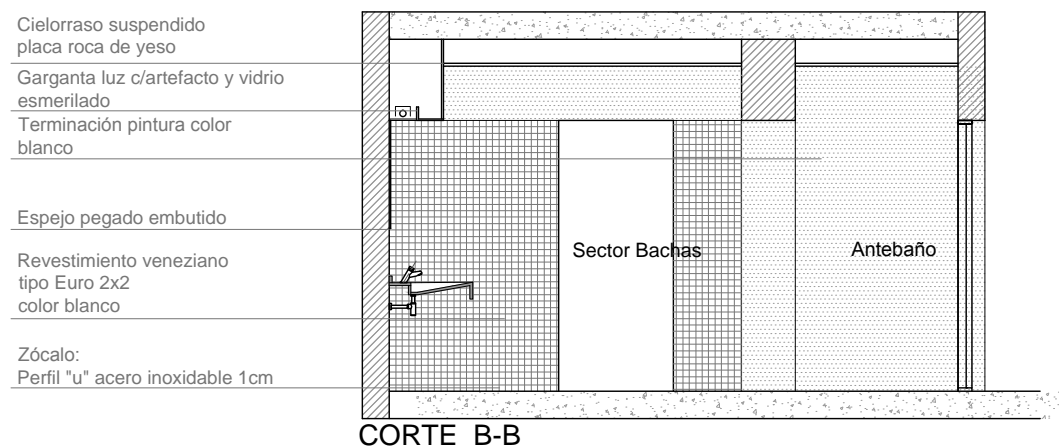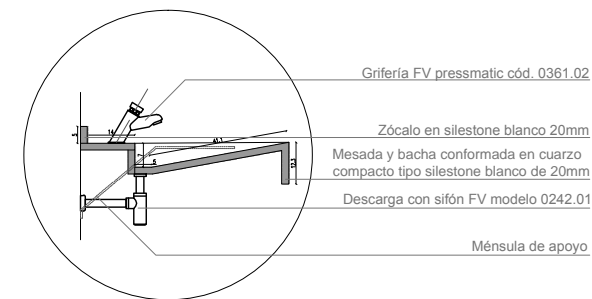

REFERENCIAS

COMITENTE



SECRETARÍA DE OBRAS PÚBLICAS
SUBSECRETARÍA DE OBRAS PÚBLICAS



DIRECCIÓN NACIONAL DE ARQUITECTURA

OBRA

PALACIO NACIONAL DE LAS ARTES
PALAIS DE GLACE

TIPO DE INTERVENCIÓN

Restauración, puesta en valor y adecuación tecnológica
- Palais de Glace -



Calle Posadas 1725 y Av. del Libertador 1248 -CABA-

DIRECTOR NACIONAL DE ARQUITECTURA

ARQUITECTO O RESPONSABLE

Guillermo Frontera

EQUIPO TÉCNICO

Ministerio de Cultura - Dirección Nacional de Museos

SUPERVISIÓN

Dirección Nacional de Arquitectura

TÍTULO

DET. SANIT. HOMBRES P. ENTREPISO

ESCALA

1:50

HOJA

28/44

CODIGO

PG_P28

ARCHIVO

12_PALAIS DE GLACE_DETALLE SANITARIOS_2016

FECHA

Julio 2016

PB16- SANITARIOS PUBLICO MIXTO

LOCAL PB16: SANITARIO PUBLICO MIXTO

REVESTIMIENTO:
Pared: Veneciano tipo "Euro" 2cm x 2cm color blanco.
Piso: Porcelanato Negro pulido rectificado 60x60

Grifería Lavatorios: FV
Línea: Automática Pressmatic.
cód. 0361.02




Inodoro: Mayo corto.
Línea: Florencia.
Color: blanco IMF.
Asiento: línea Andina TSB cód. 0349
Válvula FV antivandálica cod.0368.01

Mingitorio:
Oval. Ferrum
Color: Blanco
Válvula FV Automática Pressmatic cód.0362





MESADAS:
Mesada con bachas incluidas en silestone color blanco según detalle.

ESPEJO:
Electro espejo float cristal esp:4mm

Accesorios:
Perchas FV línea arizona (1 por box)
Dispenser de papel higiénico

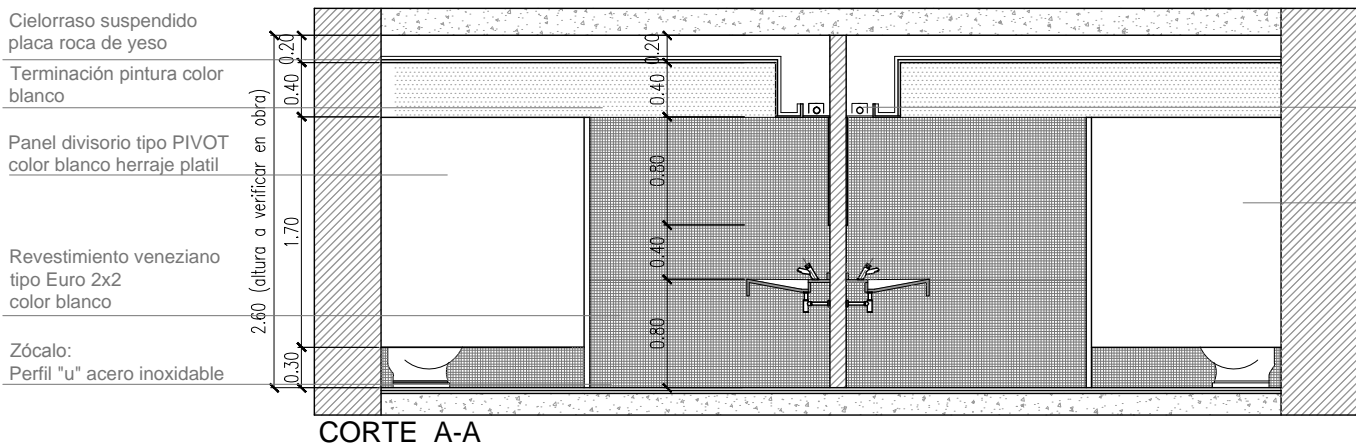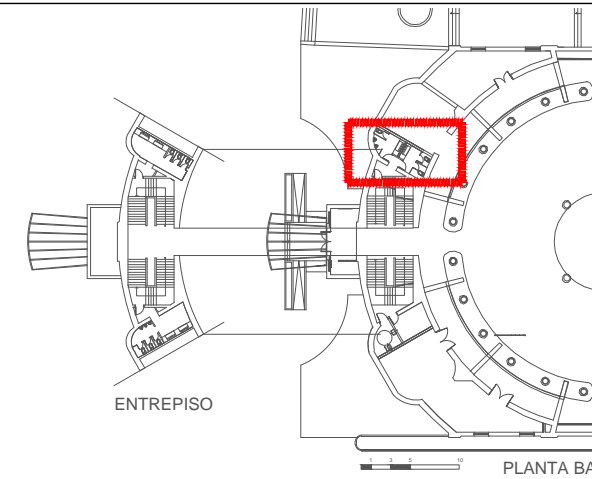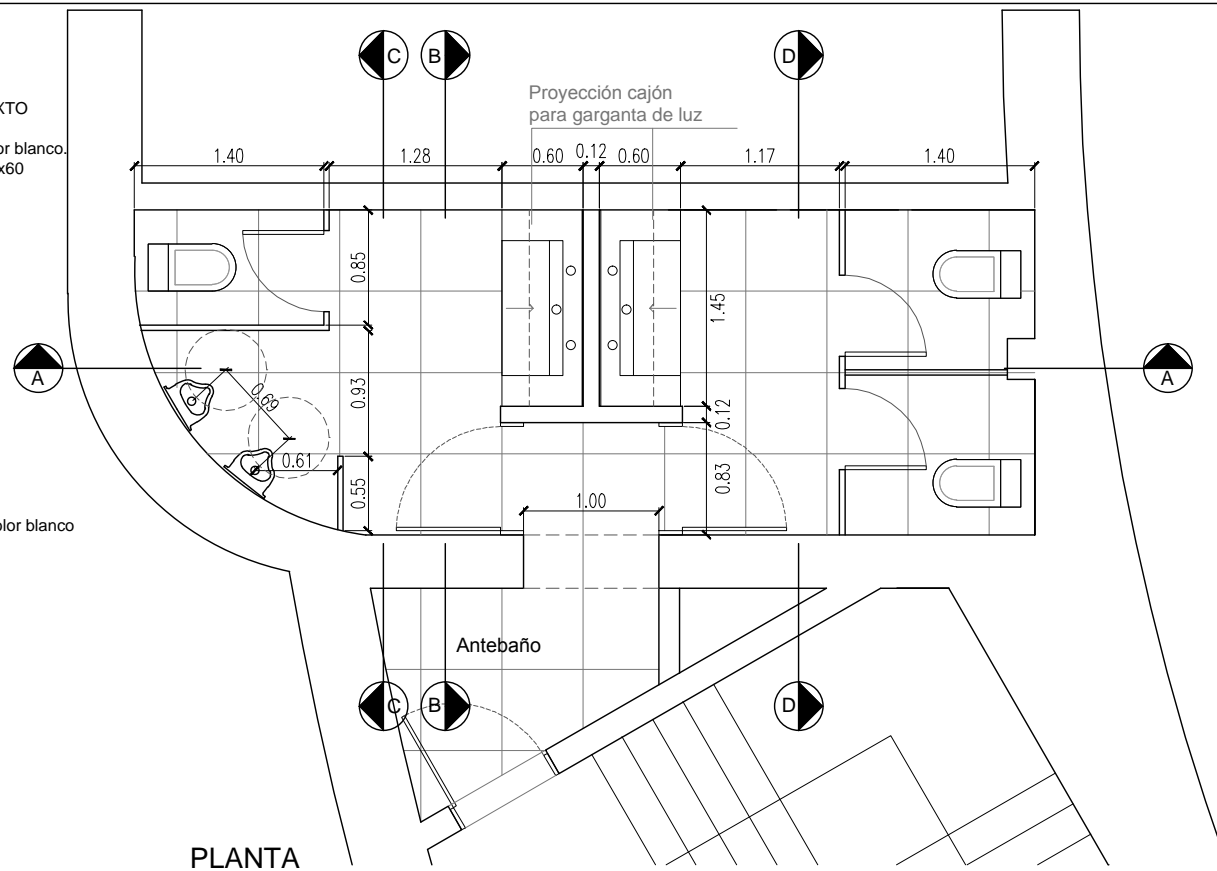

Detalle bacha 1:20

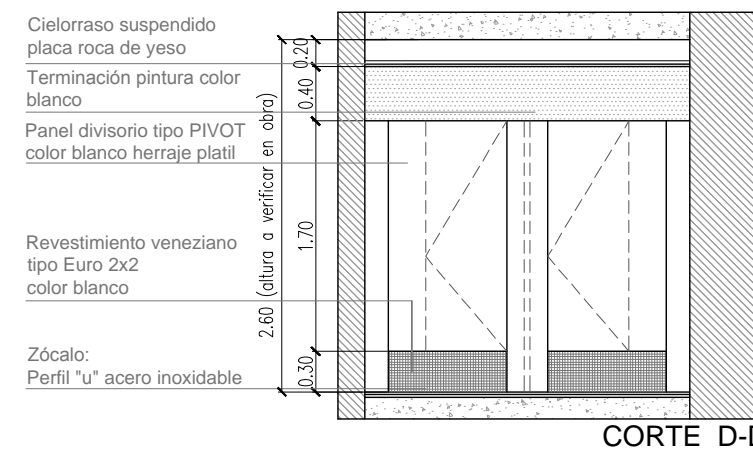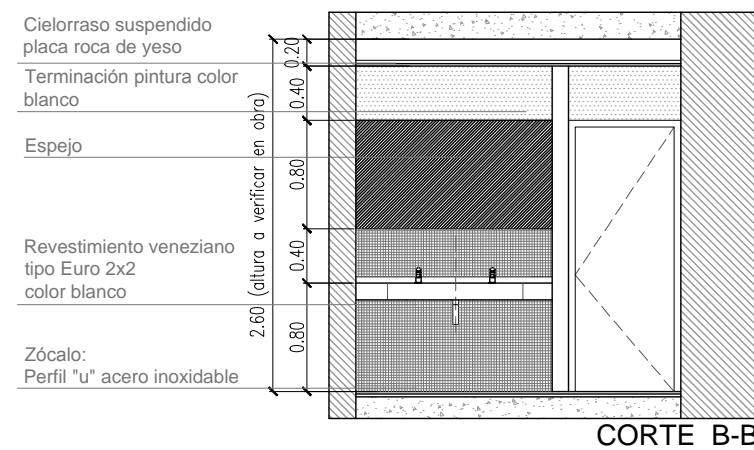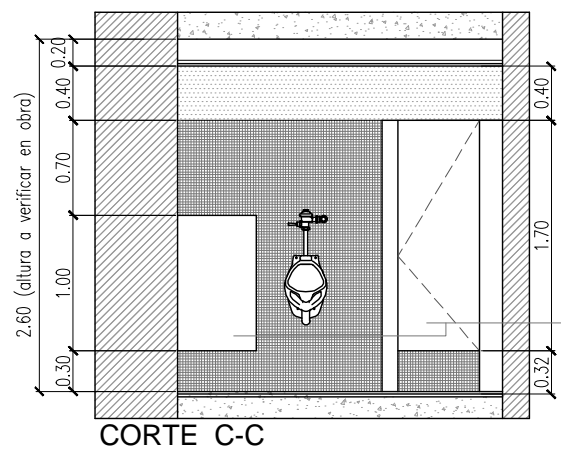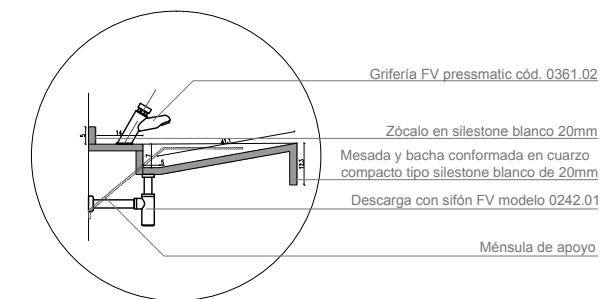

REFERENCIAS

COMITENTE

Ministerio del Interior,
Obras Públicas y Vivienda
Presidencia de la Nación

SECRETARÍA DE OBRAS PÚBLICAS
SUBSECRETARÍA DE OBRAS PÚBLICAS

DIA
Dirección Nacional de Arquitectura

DIRECCIÓN NACIONAL DE ARQUITECTURA

OBRA

PALACIO NACIONAL DE LAS ARTES
PALAIS DE GLACE

TIPO DE INTERVENCIÓN

Restauración, puesta en valor y adecuación tecnológica
- Palais de Glace -

Calle Posadas 1725 y Av. del Libertador 1248 -CABA-

DIRECTOR NACIONAL DE ARQUITECTURA

ARQUITECTO O RESPONSABLE
Guillermo Frontera

EQUIPO TÉCNICO
Ministerio de Cultura - Dirección Nacional de Museos


SUPERVISIÓN
Dirección Nacional de Arquitectura

TÍTULO
DET. SANIT. PUBLICO MIXTO PB


ESCALA 1:50 HOJA 29/44 CODIGO

ARCHIVO FECHA PG_P29

12_PALAIS DE GLACE_DETALLE SANITARIOS_2016 Julio 2016

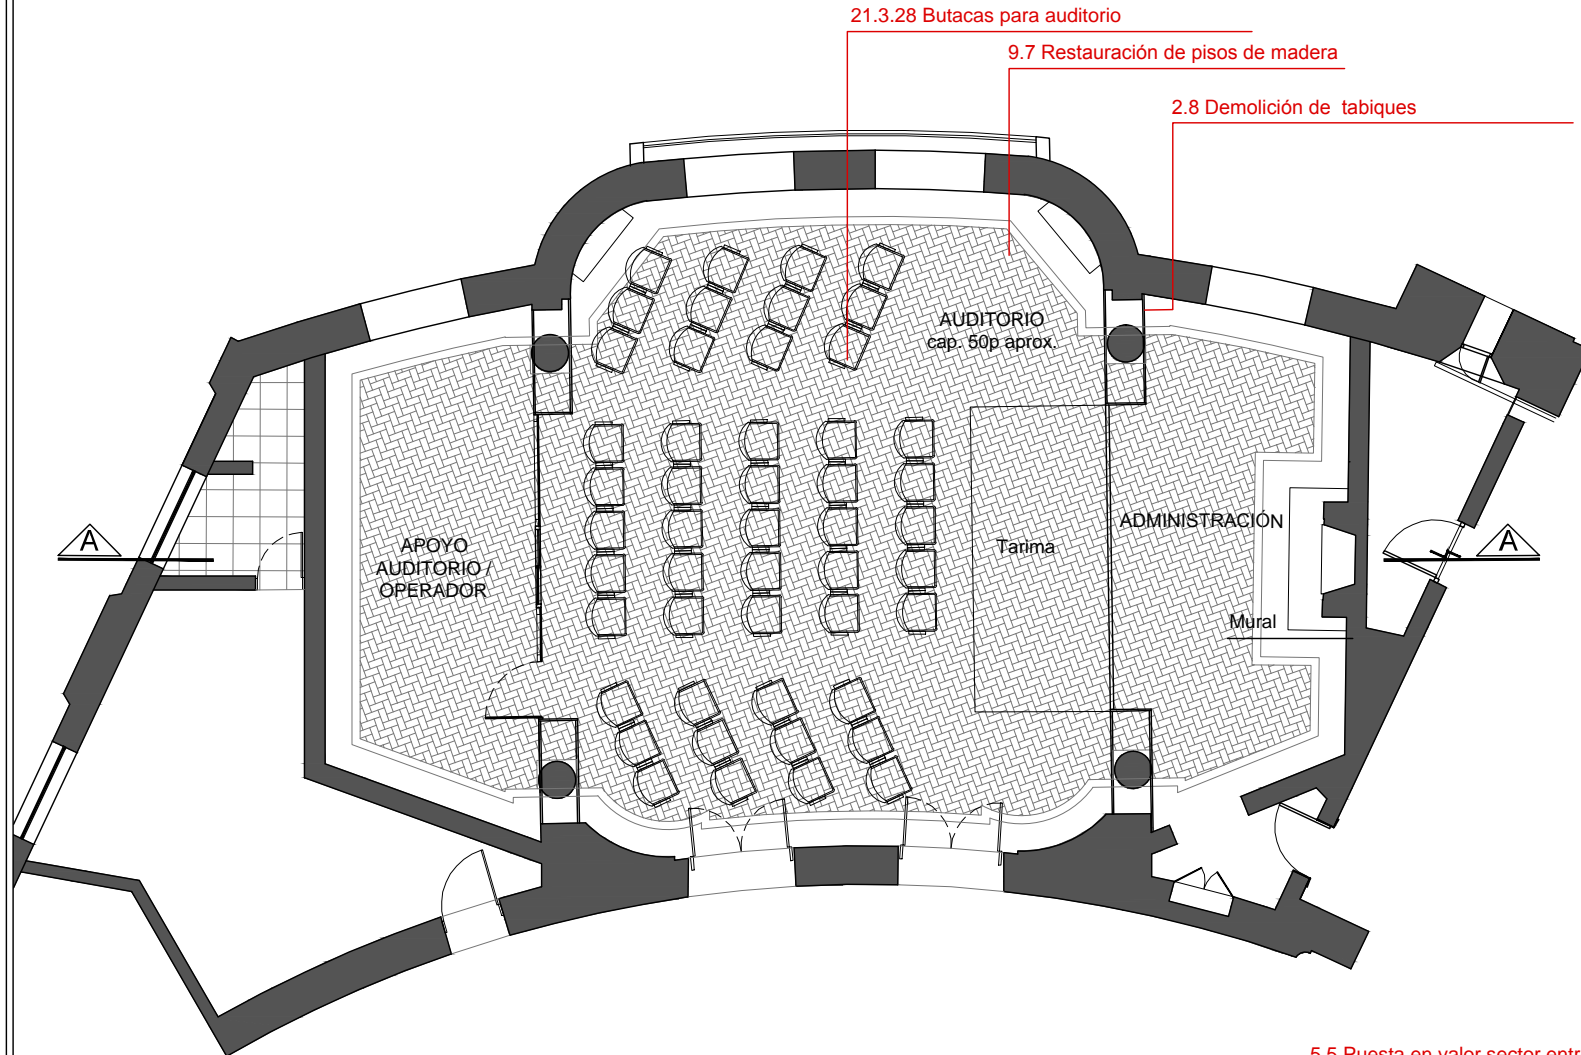

PLANTA

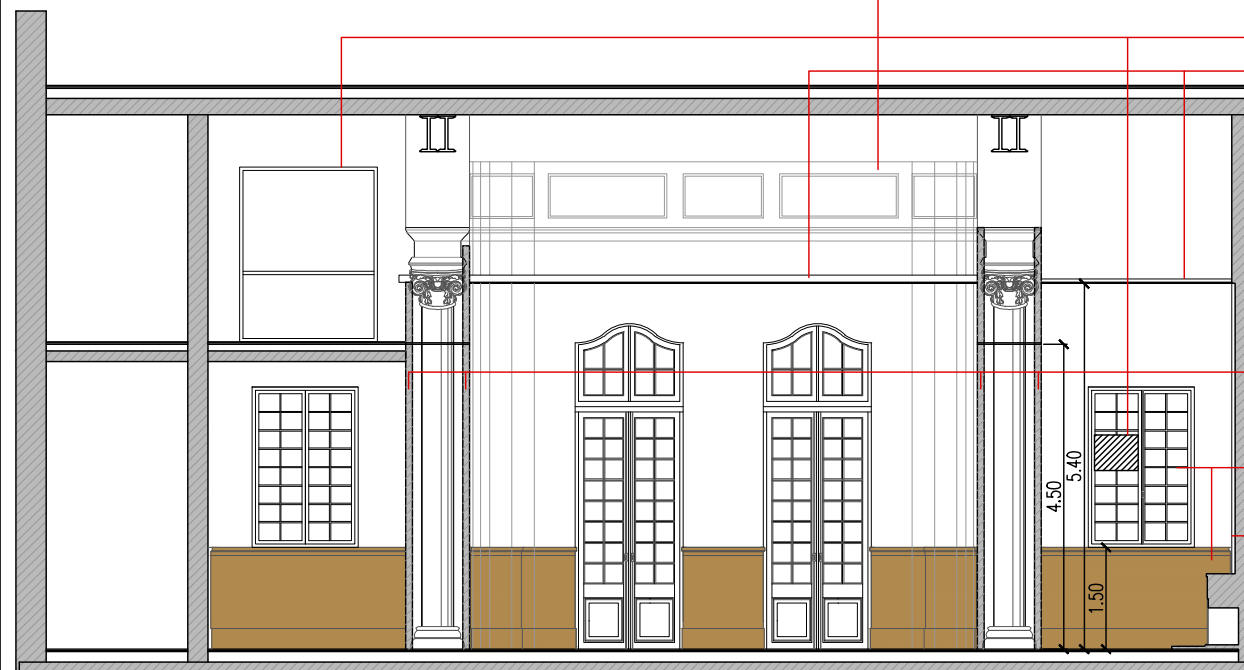

CORTE A-A


- 5.5 Puesta en valor sector entretecho auditorio
- 2.1 Retiro de elementos empotrados o sobrepuestos, instalaciones obsoletas y elementos perimidos
- 2.11 Demolición de cielorraso
- 2.21 Retiro de telón auditorio
- 2.8 Demolición de tabiques
- 10.1 Restauración de Carpinterías y elementos de madera
- 14.1 Restauración de murales



REFERENCIAS		
 <p>SECRETARÍA DE OBRAS PÚBLICAS SUBSECRETARÍA DE OBRAS PÚBLICAS</p>  <p>DIRECCIÓN NACIONAL DE ARQUITECTURA</p>		
COMITENTE		
<p>SECRETARÍA DE OBRAS PÚBLICAS SUBSECRETARÍA DE OBRAS PÚBLICAS</p> <p>DIRECCIÓN NACIONAL DE ARQUITECTURA</p>		
OBRA		
<p>PALACIO NACIONAL DE LAS ARTES PALAIS DE GLACE</p>		
TIPO DE INTERVENCIÓN		
<p>Restauración, puesta en valor y adecuación tecnológica - Palais de Glace -</p>		
 <p>Calle Posadas 1725 y Av. del Libertador 1248 -CABA-</p>		
DIRECTOR NACIONAL DE ARQUITECTURA		
ARQUITECTO O RESPONSABLE		
Guillermo Frontera		
EQUIPO TÉCNICO		
Ministerio de Cultura - Dirección Nacional de Museos		
SUPERVISIÓN		
Dirección Nacional de Arquitectura		
TÍTULO		
AUDITORIO ESTADO ACTUAL		
ESCALA	HOJA	CODIGO
1:100	30/44	
ARCHIVO	FECHA	
13_PALAIS DE GLACE_DETALLE auditorio_2016	Julio 2016	
		PG_P30





PERSPECTIVAS PROYECTO

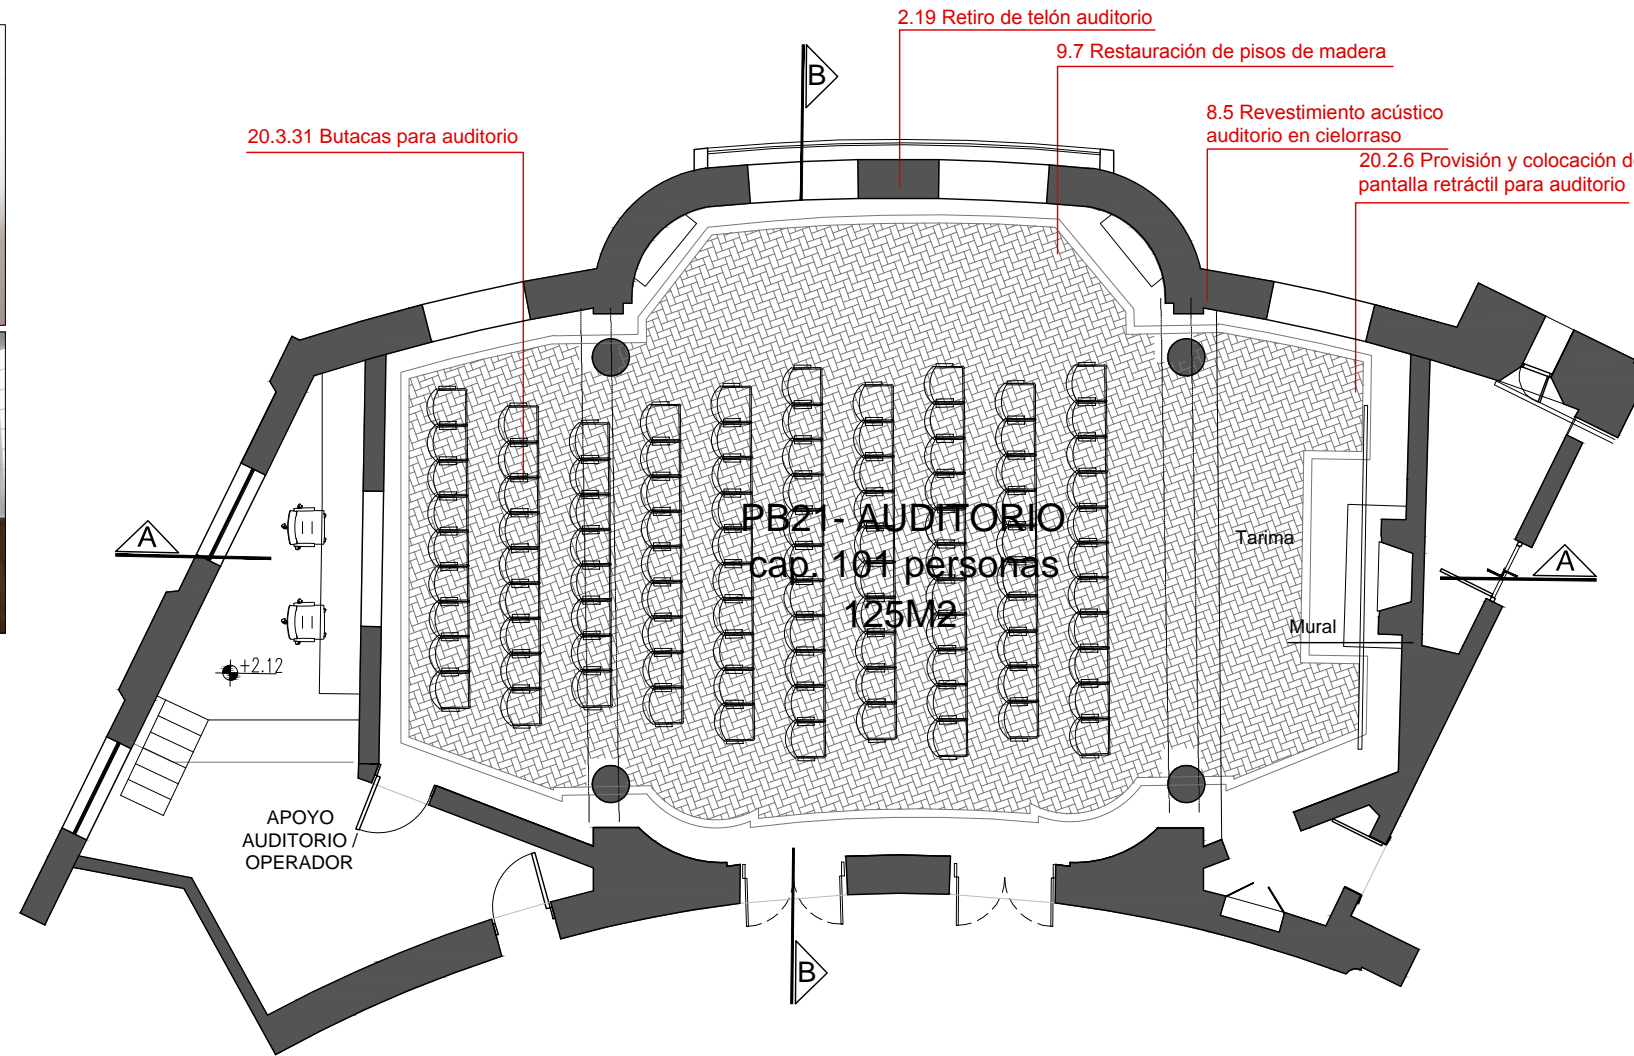

PLANTA - OPCIÓN DE CABINA MÁS AMPLIA


CORTE VISTA ORIGINAL

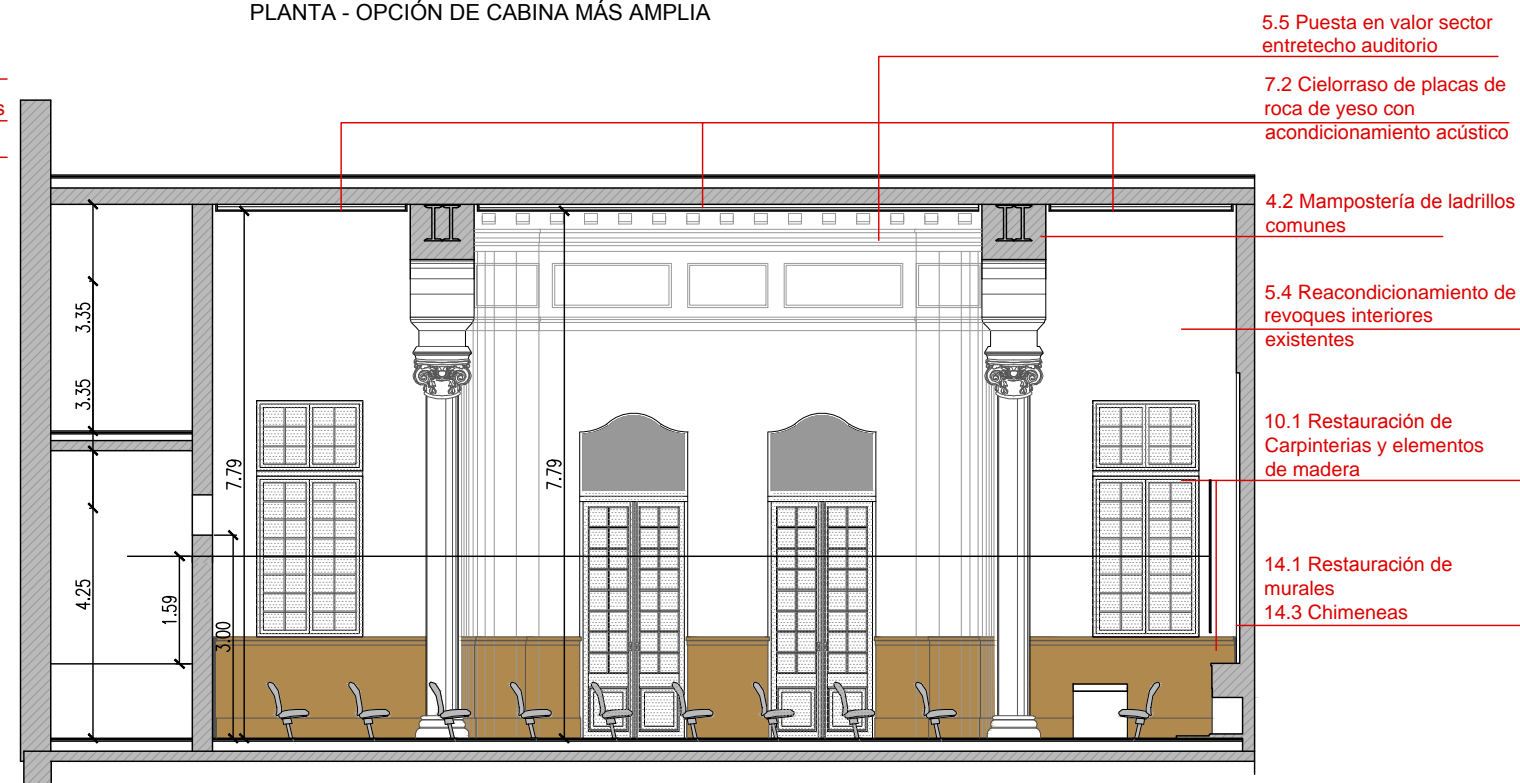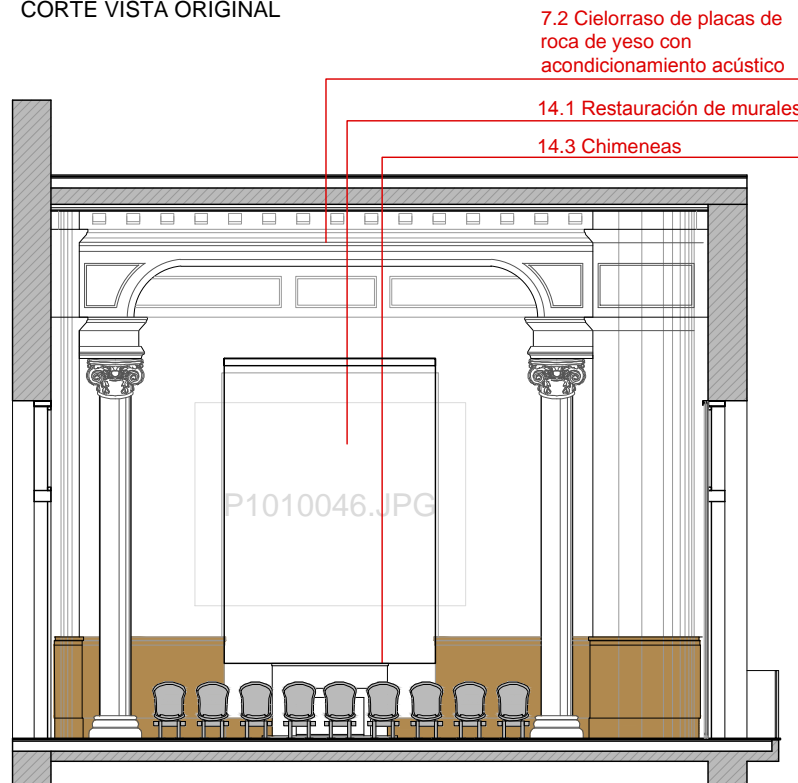

REFERENCIAS		
<p>Ministerio del Interior, Obras Públicas y Vivienda Presidencia de la Nación</p> <p>SECRETARÍA DE OBRAS PÚBLICAS SUBSECRETARÍA DE OBRAS PÚBLICAS</p> <p>DIRECCIÓN NACIONAL DE ARQUITECTURA</p>		
COMITENTE		
<p>OBRA</p> <p>PALACIO NACIONAL DE LAS ARTES PALAIS DE GLACE</p> <p>TIPO DE INTERVENCIÓN</p> <p>Restauración, puesta en valor y adecuación tecnológica - Palais de Glace -</p> <p>Calle Posadas 1725 y Av. del Libertador 1248 -CABA-</p>		
DIRECTOR NACIONAL DE ARQUITECTURA		
ARQUITECTO O RESPONSABLE		
Guillermo Frontera		
EQUIPO TÉCNICO		
Ministerio de Cultura - Dirección Nacional de Museos		
SUPERVISIÓN		
Dirección Nacional de Arquitectura		
TÍTULO		
PROYECTO AUDITORIO		
ESCALA	HOJA	CODIGO
1:100	31/44	
ARCHIVO	FECHA	
13_PALAIS DE GLACE_DETALLE auditorio_2016	Julio 2016	
		PG_P31a




PERSPECTIVA DEL SISTEMA DE OSCURECIMIENTO - sin escala

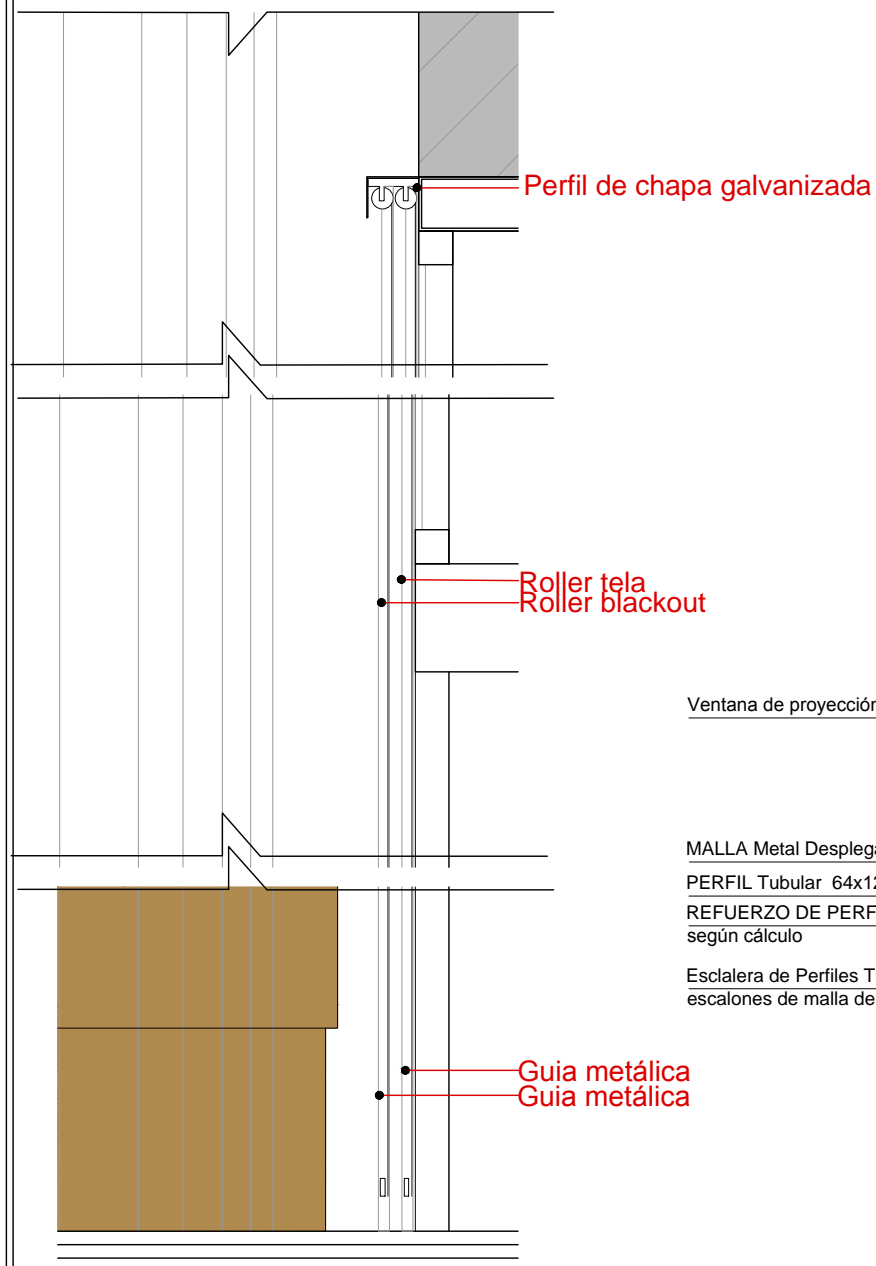


CORTE SISTEMA DE OSCURECIMIENTO - esc. 1.10

DETALLE - CORTE CAPAS ACÚSTICAS - sin escala

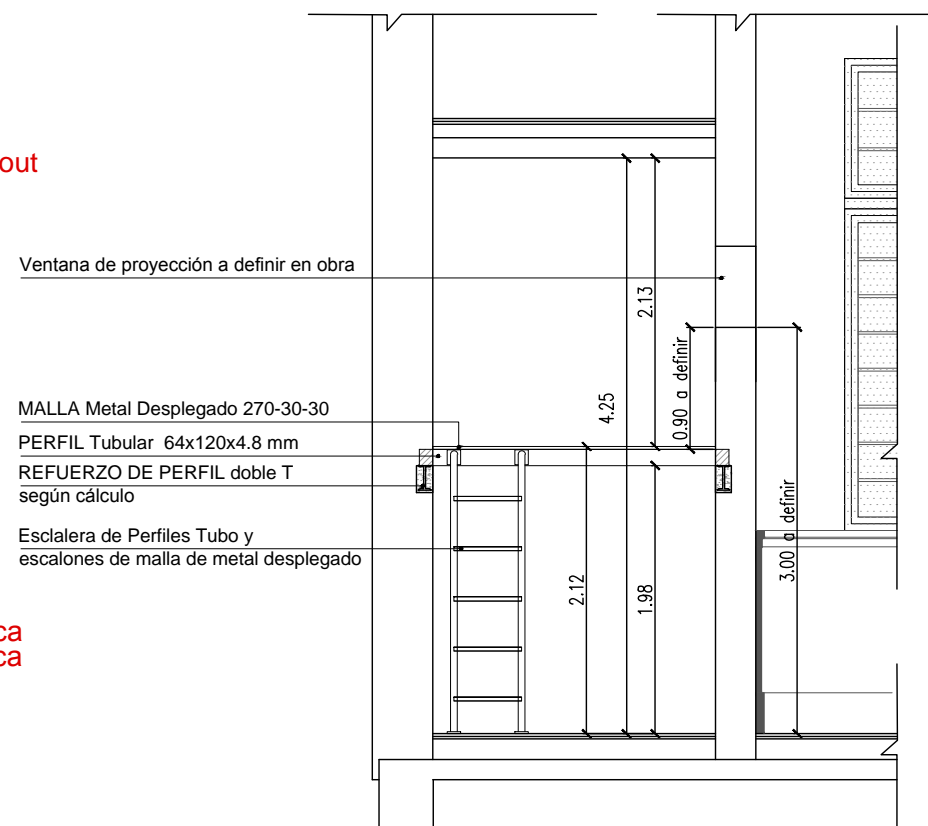


CORTE ESTRUCTURA DE ENTREPISO EN APOYO AUDITORIO - esc. 1.50

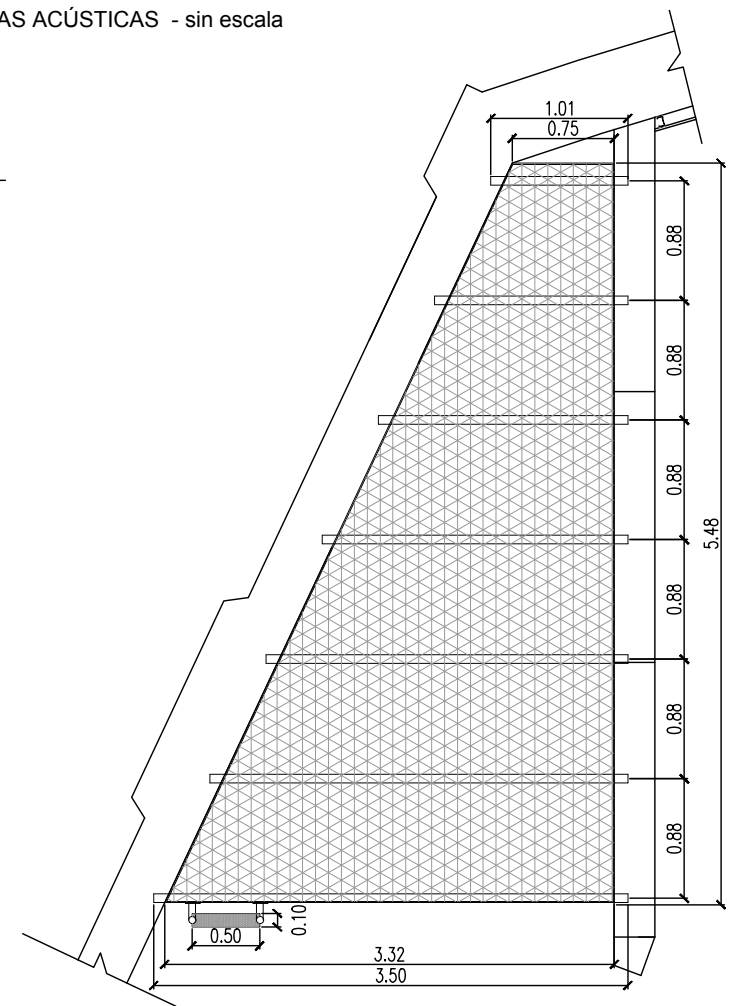

PLANTA ESTRUCTURA DE ENTREPISO EN APOYO AUDITORIO - esc. 1.50

REFERENCIAS

COMITENTE



 SECRETARÍA DE OBRAS PÚBLICAS
 SUBSECRETARÍA DE OBRAS PÚBLICAS


 DIRECCIÓN NACIONAL DE ARQUITECTURA

OBRA

PALACIO NACIONAL DE LAS ARTES
PALAIS DE GLASE

TIPO DE INTERVENCIÓN

Restauración, puesta en valor y adecuación tecnológica
- Palais de Glase -



 Calle Posadas 1725 y Av. del Libertador 1248 -CABA-

DIRECTOR NACIONAL DE ARQUITECTURA

ARQUITECTO O RESPONSABLE

Guillermo Frontera

EQUIPO TÉCNICO

Ministerio de Cultura - Dirección Nacional de Museos

SUPERVISIÓN


Dirección Nacional de Arquitectura

TÍTULO


PROYECTO AUDITORIO

ESCALA	HOJA	CODIGO
1:100	31/44	
ARCHIVO	FECHA	
13_PALAIS DE GLACE_DETALLE auditorio_2016	Julio 2016	


PG_P31b

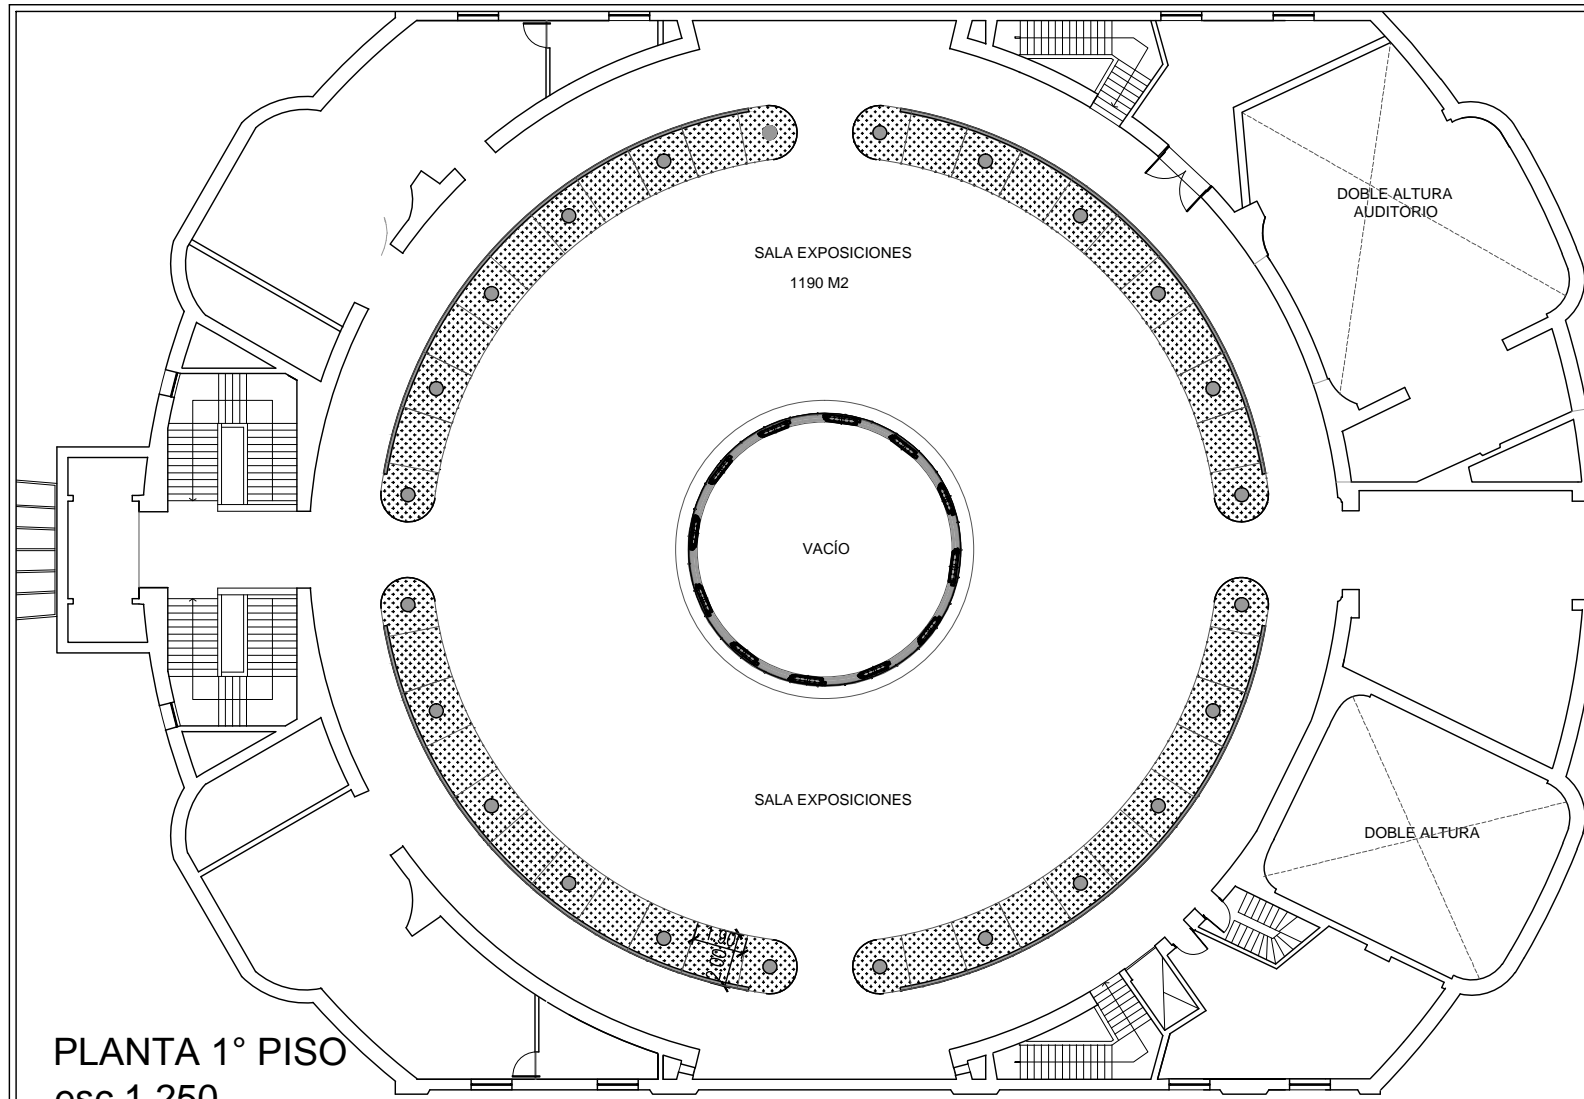


PLANTA 1° PISO
esc 1.250

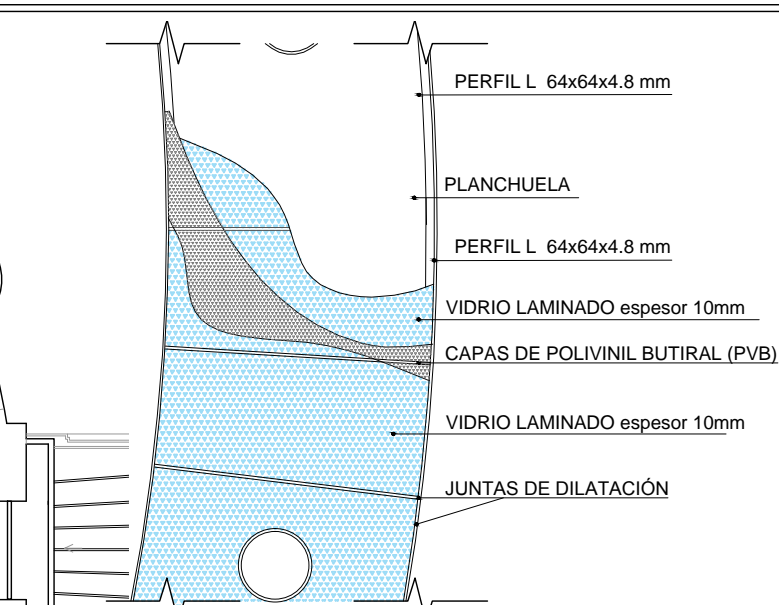


DETALLE SOLADO - PLANTA
esc 1.50

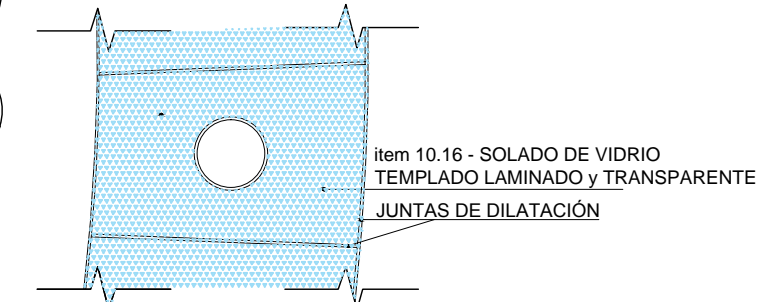

DETALLE REJILLAS - PLANTA
esc 1.50












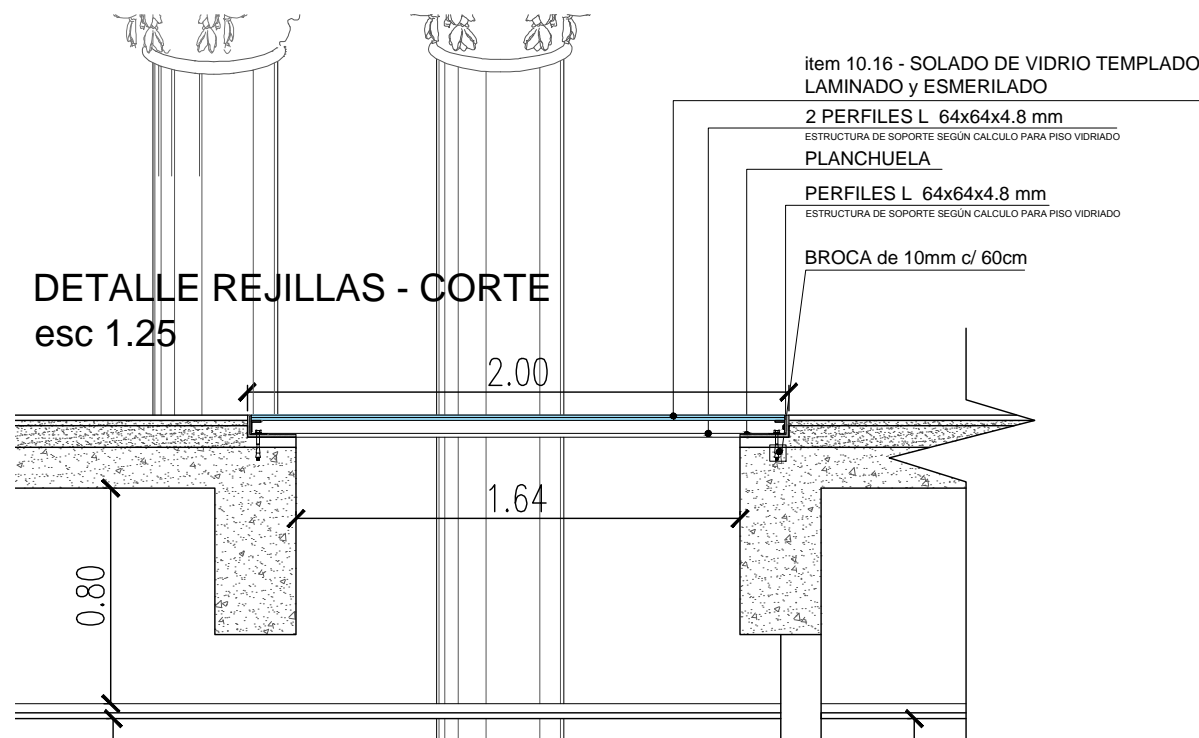


DETALLE REJILLAS - CORTE
esc 1.25

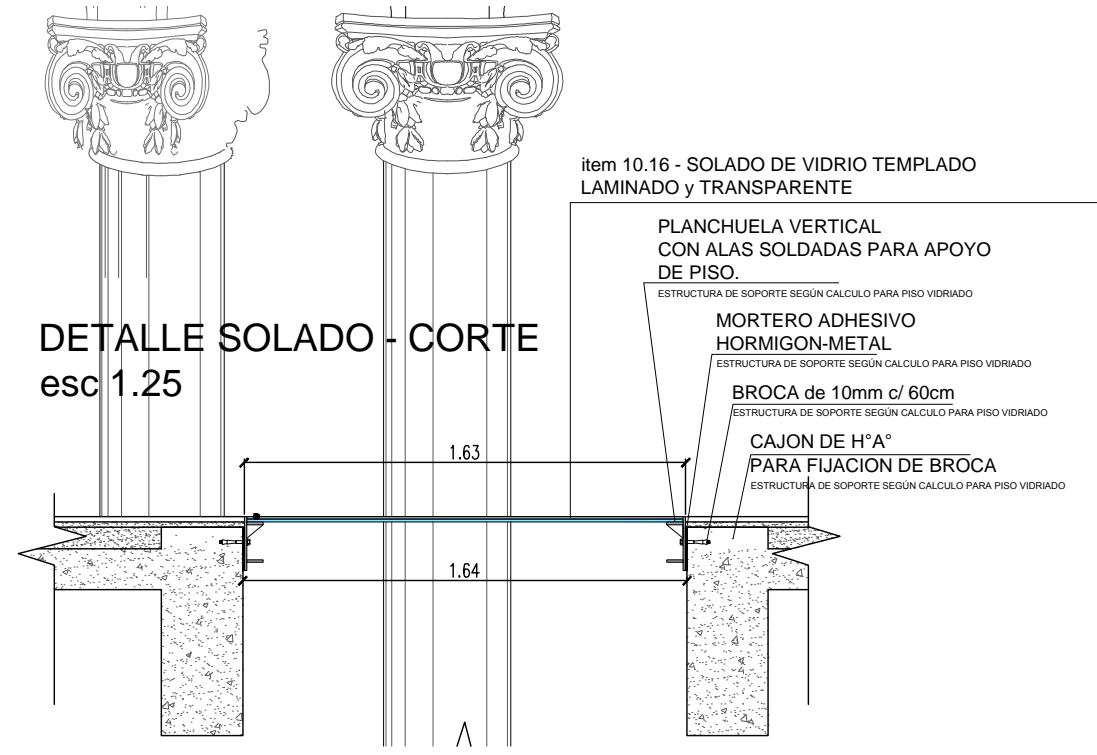

DETALLE SOLADO - CORTE
esc 1.25

REFERENCIAS		
<p>Ministerio del Interior, Obras Públicas y Vivienda Presidencia de la Nación</p> <p>SECRETARÍA DE OBRAS PÚBLICAS SUBSECRETARÍA DE OBRAS PÚBLICAS</p> <p>DIRECCIÓN NACIONAL DE ARQUITECTURA</p>		
COMITENTE		
<p>OBRA</p> <p>PALACIO NACIONAL DE LAS ARTES PALAIS DE GLASE</p>		
<p>TIPO DE INTERVENCIÓN</p> <p>Restauración, puesta en valor y adecuación tecnológica - Palais de Glase -</p> <p>Calle Posadas 1725 y Av. del Libertador 1248 -CABA-</p>		
<p>DIRECTOR NACIONAL DE ARQUITECTURA</p>		
<p>ARQUITECTO O RESPONSABLE</p> <p>Guillermo Frontera</p>		
<p>EQUIPO TÉCNICO</p> <p>Ministerio de Cultura - Dirección Nacional de Museos</p>		
<p>SUPERVISIÓN</p> <p>Dirección Nacional de Arquitectura</p>		
<p>TÍTULO</p> <p>DETALLE SOLADO 1° PISO</p>		
ESCALA	HOJA	CODIGO
1:250/1:50/1:25	32/44	
ARCHIVO	FECHA	
14_PALAIS DE GLACE_DETALLE SOLADO 1 PISO _2016	Julio 2016	PG_P32
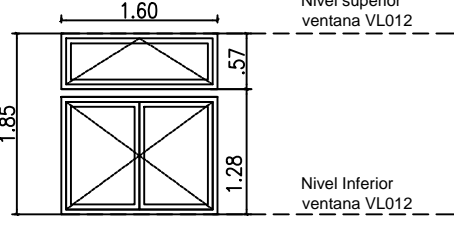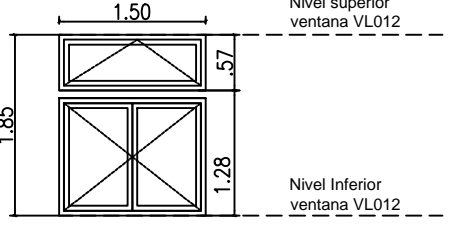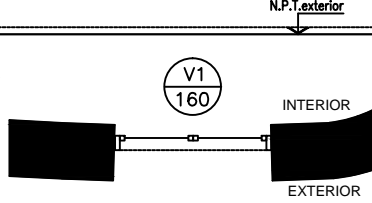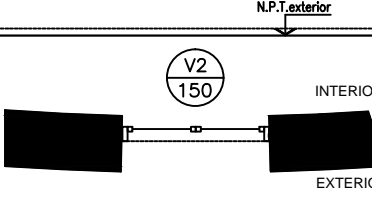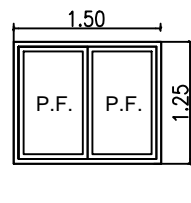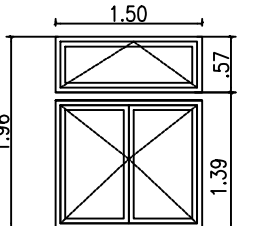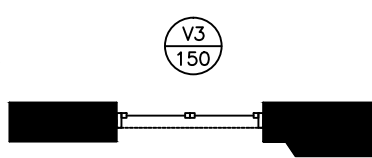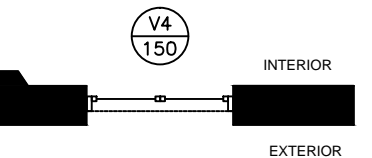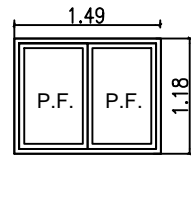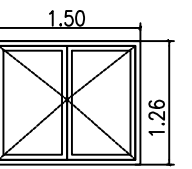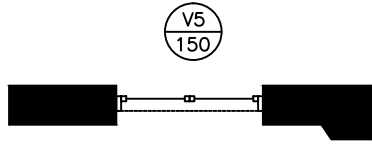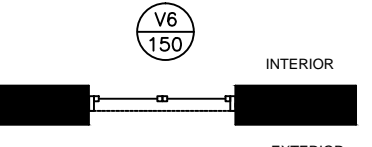
<p>V1 1.60</p>	<p>DESCRIPCIÓN VENTANA TIPO BANDEROLA BATIENTE AL INTERIOR + 2 HOJAS DE ABRIR</p>	<p>CANTIDAD: 4</p>	<p>NIVEL Subsuelo</p>	<p>V2 1.50</p>	<p>DESCRIPCIÓN VENTANA TIPO BANDEROLA BATIENTE AL INTERIOR + 2 HOJAS DE ABRIR</p>	<p>CANTIDAD: 4</p>	<p>NIVEL Subsuelo</p>
<p>UBICACIÓN LOCAL: S06 - Taller de restauración / S07 - Oficina</p>		<p>OBSERVACIONES:</p>		<p>UBICACIÓN LOCAL: S07 Oficina / S18 Reserv. p. trabajos / S22 Administración</p>		<p>OBSERVACIONES:</p>	
<p>VISTA</p> 		<p>TIPO: Carpintería de Aluminio línea Módena de Aluar</p> <p>Pre marco: Aluminio</p> <p>COLOR: Blanco</p> <p>VIDRIO: 3+3 Float con film de seguridad</p>		<p>VISTA</p> 		<p>TIPO: Carpintería de Aluminio línea Módena de Aluar</p> <p>Pre marco: Aluminio</p> <p>COLOR: Blanco</p> <p>VIDRIO: 3+3 Float con film de seguridad</p>	
<p>PLANTA</p> 		<p>NOTA:</p> <ul style="list-style-type: none"> - Todas las medidas deberán ser verificadas en obra. - El ancho del vano y su carpintería estará dado por la carpintería VL02-VL03. - La carpintería VL12 se tomará como modelo de dimensiones - Ver pliego especificaciones técnicas ITEM 10.1, 10.2 y 10.3 		<p>PLANTA</p> 		<p>NOTA:</p> <ul style="list-style-type: none"> - Todas las medidas deberán ser verificadas en obra. - El ancho del vano y su carpintería estará dado por la carpintería VL02-VL03. - Se tomará como modelo de dimensiones la carpintería VL12 - Ver pliego especificaciones técnicas ITEM 10.1, 10.2 y 10.3 	
<p>V3 1.50</p>	<p>DESCRIPCIÓN VENTANA 2 HOJAS FIJAS</p>	<p>CANTIDAD: 1</p>	<p>NIVEL Subsuelo</p>	<p>V4 1.50</p>	<p>DESCRIPCIÓN VENTANA TIPO BANDEROLA BATIENTE AL INTERIOR + 2 HOJAS DE ABRIR</p>	<p>CANTIDAD: 2</p>	<p>NIVEL Planta baja</p>
<p>UBICACIÓN LOCAL: S s/nº - Escalera Pasaje Molinos Campo</p>		<p>OBSERVACIONES:</p>		<p>UBICACIÓN LOCAL: PB20 - Apoyo Auditorio</p>		<p>OBSERVACIONES:</p>	
<p>VISTA</p> 		<p>TIPO: Carpintería de Aluminio línea Módena de Aluar</p> <p>Pre marco: Aluminio</p> <p>COLOR: Blanco</p> <p>VIDRIO: 3+3 Float con film de seguridad</p>		<p>VISTA</p> 		<p>TIPO: Carpintería de Aluminio línea Módena de Aluar</p> <p>Pre marco: Aluminio</p> <p>COLOR: Blanco</p> <p>VIDRIO: 3+3 Float con film de seguridad</p>	
<p>PLANTA</p> 		<p>NOTA:</p> <ul style="list-style-type: none"> - Todas las medidas deberán ser verificadas en obra. - Ver pliego especificaciones técnicas ITEM 10.1, 10.2 y 10.3 		<p>PLANTA</p> 		<p>NOTA:</p> <ul style="list-style-type: none"> - Todas las medidas deberán ser verificadas en obra. - Ver pliego especificaciones técnicas ITEM 10.1, 10.2 y 10.3 	
<p>V5 1.50</p>	<p>DESCRIPCIÓN VENTANA 2 HOJAS FIJAS</p>	<p>CANTIDAD: 1</p>	<p>NIVEL Planta baja</p>	<p>V6 1.50</p>	<p>DESCRIPCIÓN VENTANA 2 HOJAS DE ABRIR</p>	<p>CANTIDAD: 4</p>	<p>NIVEL Planta baja</p>
<p>UBICACIÓN LOCAL: Escalera Pasaje Molinos Campo</p>		<p>OBSERVACIONES:</p>		<p>UBICACIÓN LOCAL: PB10 - Biblioteca / PB18 - Depósito</p>		<p>OBSERVACIONES:</p>	
<p>VISTA</p> 		<p>TIPO: Carpintería de Aluminio línea Módena de Aluar</p> <p>Pre marco: Aluminio</p> <p>COLOR: Blanco</p> <p>VIDRIO: 3+3 Float con film de seguridad</p>		<p>VISTA</p> 		<p>TIPO: Carpintería de Aluminio línea Módena de Aluar</p> <p>Pre marco: Aluminio</p> <p>COLOR: Blanco</p> <p>VIDRIO: 3+3 Float con film de seguridad</p>	
<p>PLANTA</p> 		<p>NOTA:</p> <ul style="list-style-type: none"> - Todas las medidas deberán ser verificadas en obra. - Ver pliego especificaciones técnicas ITEM 10.1, 10.2 y 10.3 		<p>PLANTA</p> 		<p>NOTA:</p> <ul style="list-style-type: none"> - Todas las medidas deberán ser verificadas en obra. - Ver pliego especificaciones técnicas ITEM 10.1, 10.2 y 10.3 	




SECRETARÍA DE OBRAS PÚBLICAS
SUBSECRETARÍA DE OBRAS PÚBLICAS



DIRECCIÓN NACIONAL DE ARQUITECTURA

PALACIO NACIONAL DE LAS ARTES
PALAIS DE GLACE

Restauración, puesta en valor y adecuación tecnológica
- Palais de Glace -

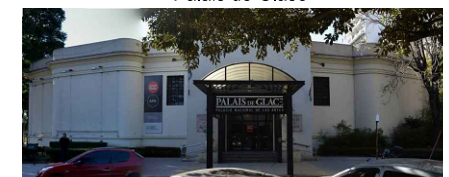

Calle Posadas 1725 y Av. del Libertador 1248 -CABA-

Guillermo Frontera

Ministerio de Cultura - Dirección Nacional de Museos

Dirección Nacional de Arquitectura

PLANILLA DE CARPINTERÍAS

1:75

33/44

PG_P33