



GRÁFICO N° 1

RAMPA PEATONAL - CORTE TIPO

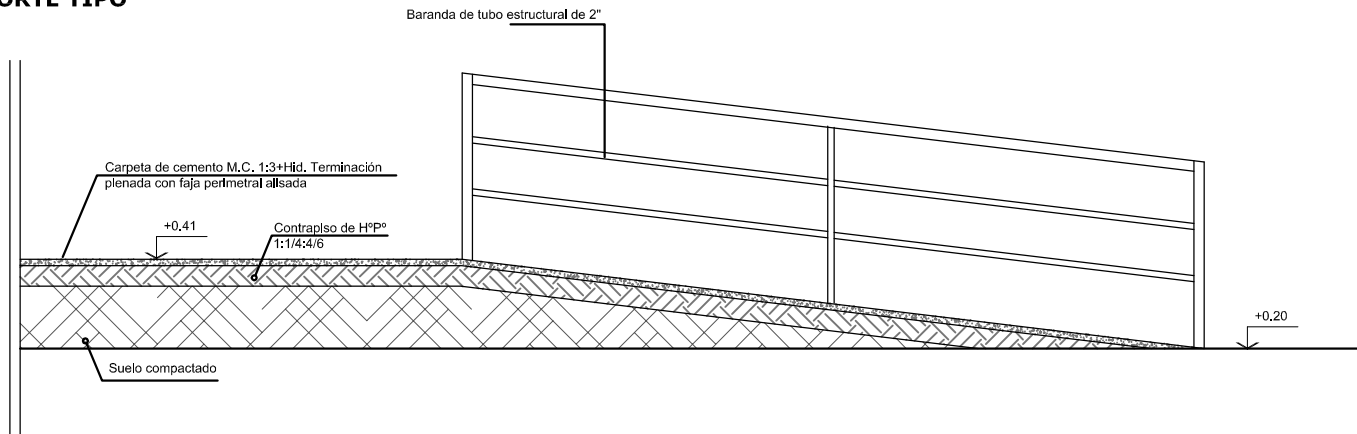



RAMPA DE ACCESOS PARA DISCAPACITADOS - CORTE TIPO

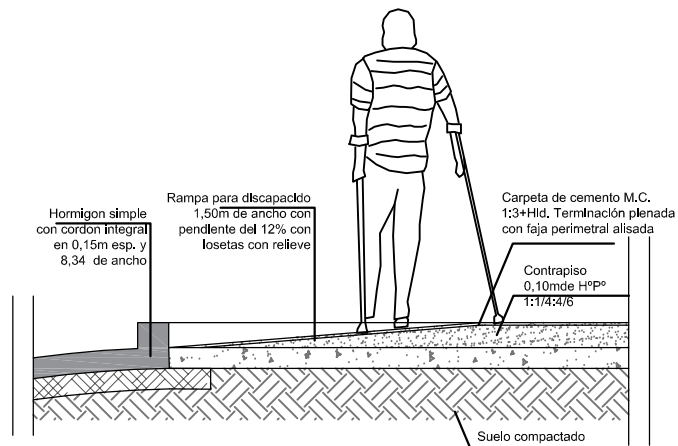

DIRECCIÓN DE VIALIDAD PROVINCIAL CHACO		DIRECCIÓN DE VIALIDAD URBANA	Plano N° 1	Lugar y Fecha
			Lámina N° 1	Resistencia 2019
OBRA: PLAZA NUEVO AMANECER				
TRAMO: CIUDAD DE BARRANQUERAS – CHACO				
OBJETO: PARQUIZACION DE ESPACIO VERDE				
DETALLES				
Estudio:	Proyecto:	Aprobado:	Escalas s/e	Tubo:

REFACCIÓN PLAZA NUEVO AMANECER

BARRANQUERAS

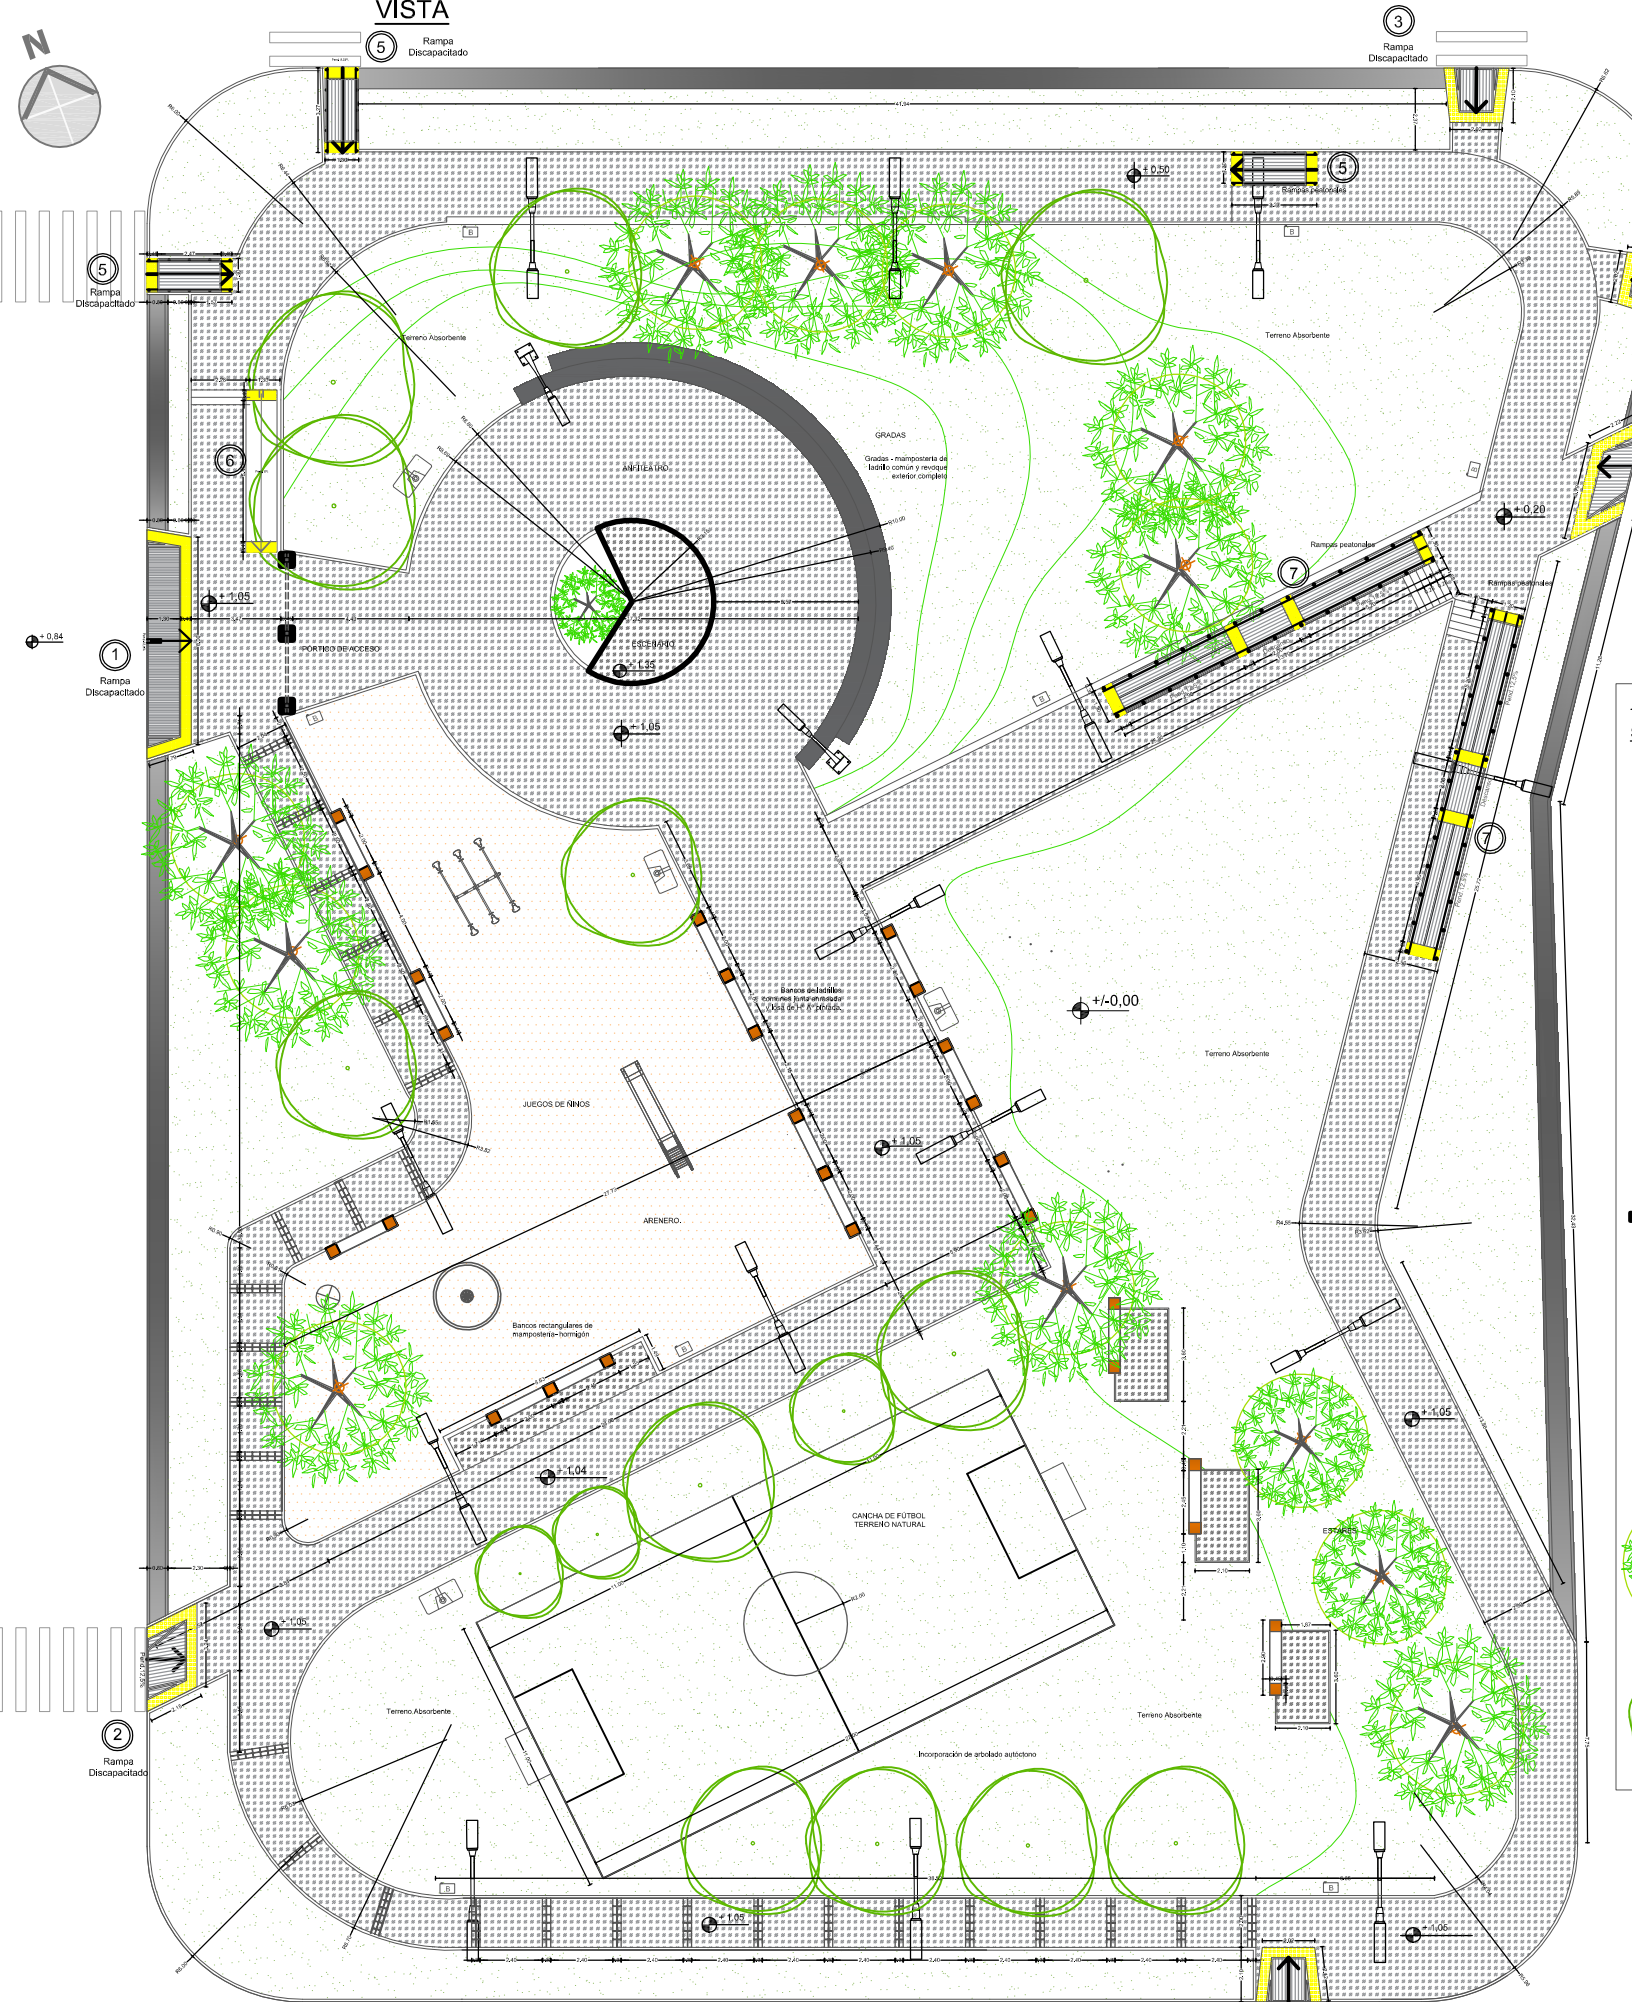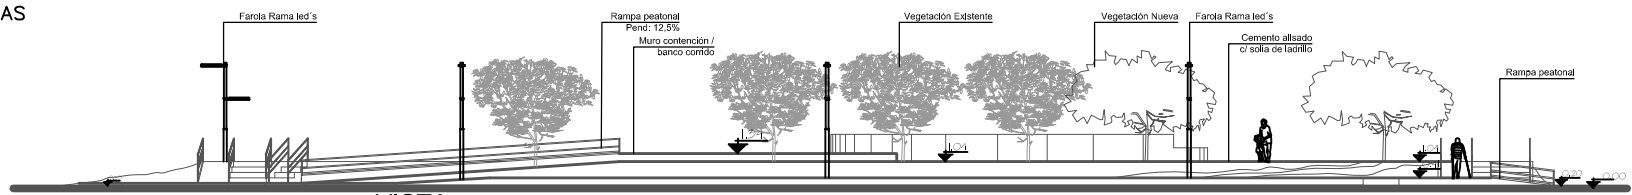

REFERENCIAS

SOLADOS

- Loseta Alerta de 40 AMARILLO
- Terreno Absorbente (ceped)
- Aveneno
- Contrapiso con carpeta de cemento rodado
- Filas de ladrillos comunes y junta de dilatación
- Paños de Hormigón pobre con carpeta de cemento rodado
- Acequia

EQUIPAMENTOS


- Basurero
- Bebederos
- Pórtico de acceso, pilar de mampostería de ladrillo común junta entera (0.45x0.45m) y caño estructural 0.4"
- Lateral con cartelera de identificación
- Bancos rectangulares 0.45x2.90 de mampostería, junta entera ladrillo-lata hormigón plástica
- Luminaria Led's Simple
- Luminaria Led's Doble

VEGETACIÓN

- Vegetación Existente
- VEGETACIÓN NUEVA**
- ARBOLES
 - Cyagrus romanzoffianum (Palmera Pino)
 - Handroanthus impetiginosus (Lapacho Rosado)
- ARBUSTOS
 - Calliandra parviflora
- HERBACEAS
 - Agave Americana

DIRECCIÓN DE VIALIDAD PROVINCIAL CHACO		DIRECCIÓN DE VIALIDAD URBANA	Plano N° 1 Lámina N° 2
OBRA: PLAZA NUEVO AMANECER			
TRAMO: CIUDAD DE BARRANQUERAS - CHACO			
OBJETO: PARQUIZACION DE ESPACIO VERDE			
PLANTA GENERAL 1:100 - CORTE TIPO			
Elaboró:	Diseñó:	Aprobó:	Escalado: 1/4" = 1'


GRÁFICO N° 2

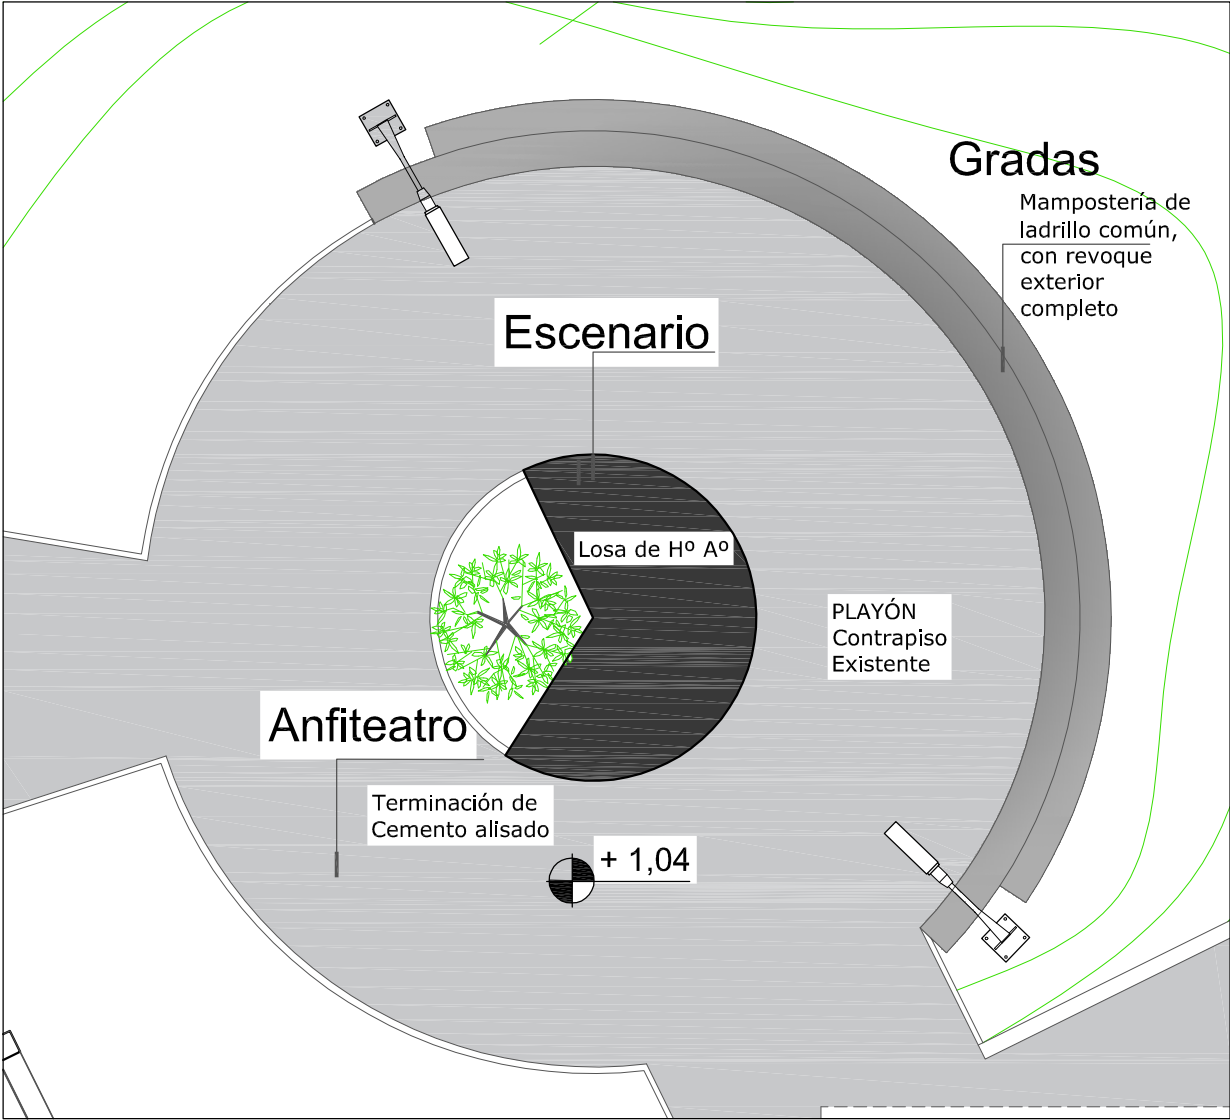


DIRECCIÓN DE VIALIDAD PROVINCIAL CHACO		DIRECCIÓN DE VIALIDAD URBANA	Plano N° 1	Lugar y Fecha
			Lámina N° 2	Resistencia 2019
OBRA: PLAZA NUEVO AMANECER TRAMO: CIUDAD DE BARRANQUERAS – CHACO OBJETO: PARQUIZACION DE ESPACIO VERDE				
DETALLES				
Estudio:	Proyecto:	Aprobado:	Escalas s/e	Tubo:

DETALLE CONSTRUCTIVO


BEBEDEROS

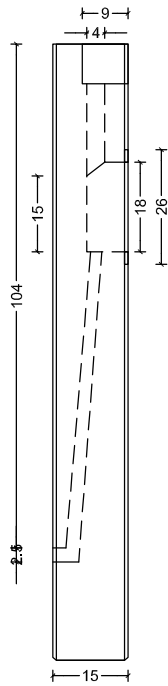

VISTA LATERAL

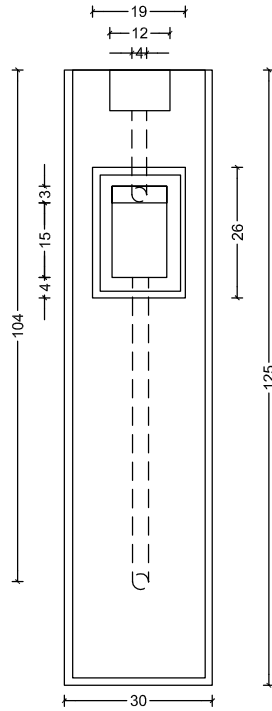

VISTA FRONTAL

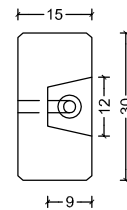


PLANTA

Características: Bebedero Cilíndrico es una pieza de Hº Armado. Pulsador en el cuerpo y el pico en la parte superior. c/ grifería. FV Línea Venus.


Terminación: gris hormigón

Instalación: deberá empotrarse a 30cm bajo suelo


CESTOS DE BASURA

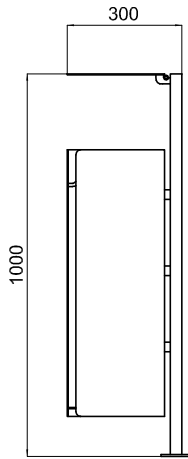

SECCION A -A

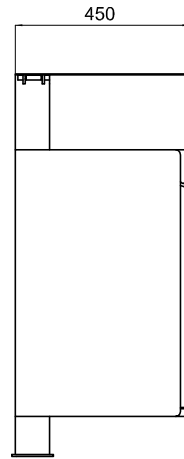

ELEVACION

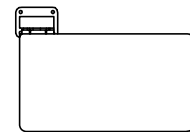

PLANTA

Características: Chapa perforada y tubo estructural de hierro, con terminación en pintura poliéster termoconvertible.

Instalación: deberá abullonarse al piso o dado de Hormigón

DIRECCIÓN DE VIALIDAD PROVINCIAL
CHACO



DIRECCIÓN DE
VIALIDAD URBANA

Plano N° 2

Lámina N° 3

OBRA: PLAZA NUEVO AMANECER

TRAMO: CIUDAD DE BARRANQUERAS – CHACO

OBJETO: PARQUIZACION DE ESPACIO VERDE

MOBILIARIO URBANO

Estudio:

Proyecto:


Aprobado:

Escalas s/e


Tubo:

DETALLE CONSTRUCTIVO


GRADAS DE MAMPOSTERÍA

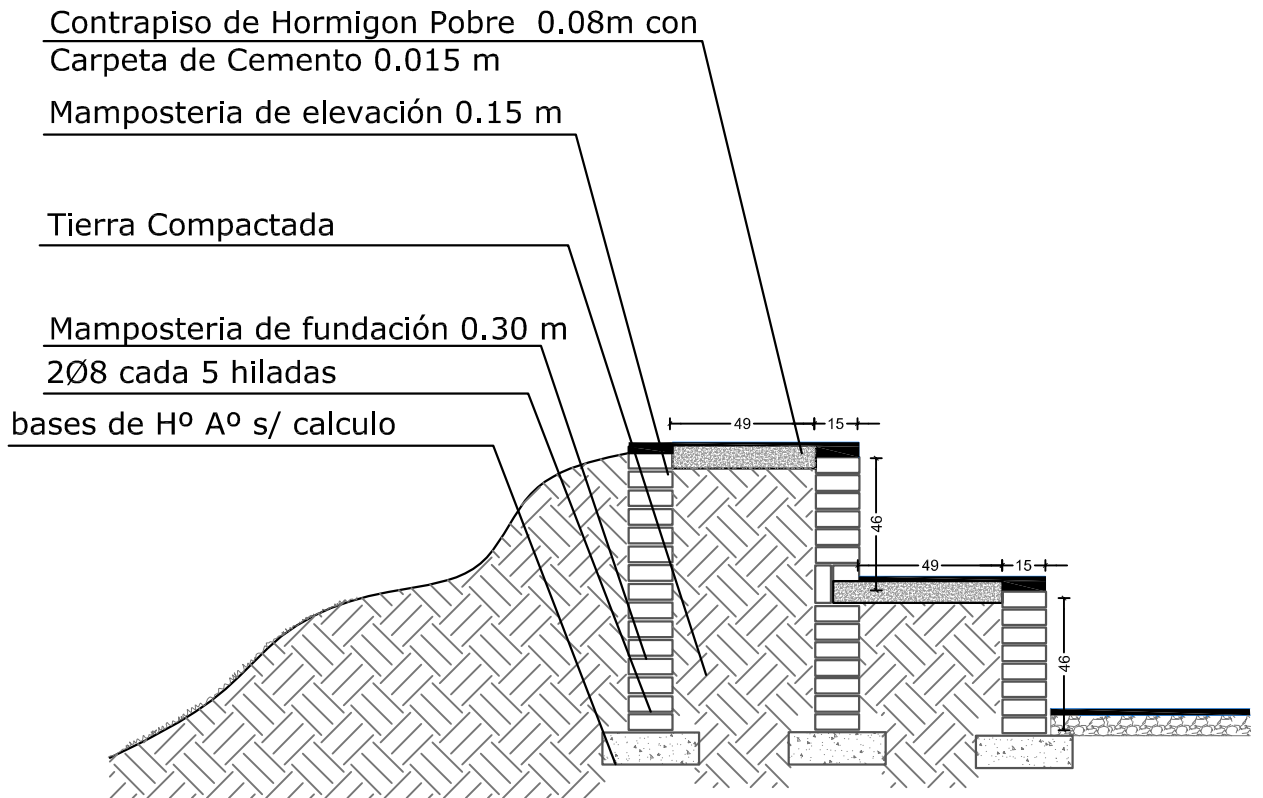

ARCOS DE FÚTBOL

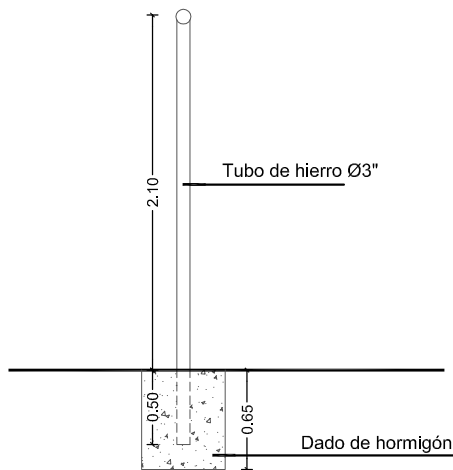

CORTE DE ARCO

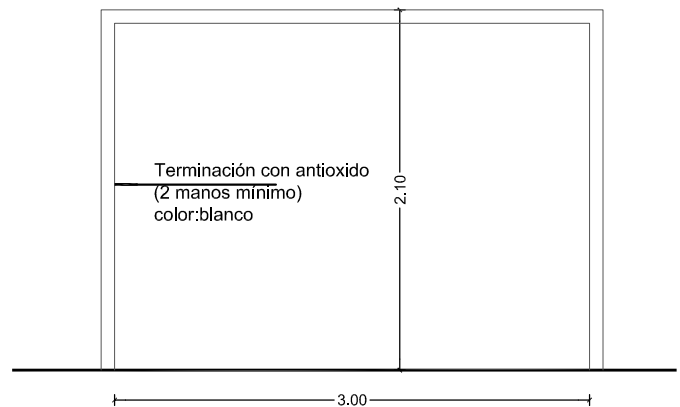

ELEVACIÓN DE ARCO

**DIRECCIÓN DE VIALIDAD PROVINCIAL
CHACO**



**DIRECCIÓN DE
VIALIDAD URBANA**

Plano N° 2

Lámina N° 4

OBRA: PLAZA NUEVO AMANECER

TRAMO: CIUDAD DE BARRANQUERAS – CHACO

OBJETO: PARQUIZACION DE ESPACIO VERDE

DETALLES

Estudio:

Proyecto:

Aprobado:




Escalas s/e

Tubo:

DETALLE DE BANCO

BANCO DE MAMPOSTERÍA Y LOSA DE H°


Pilar de mamp. de ladrillo común, junta enrasada. h=0.60m

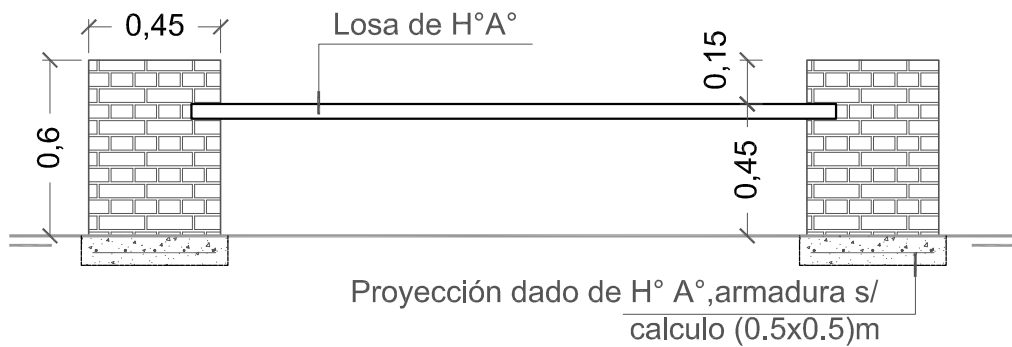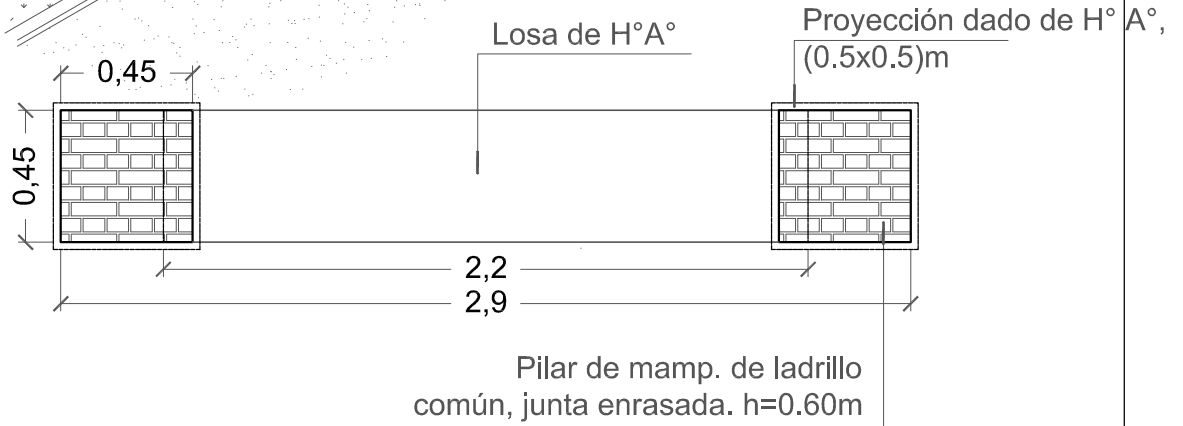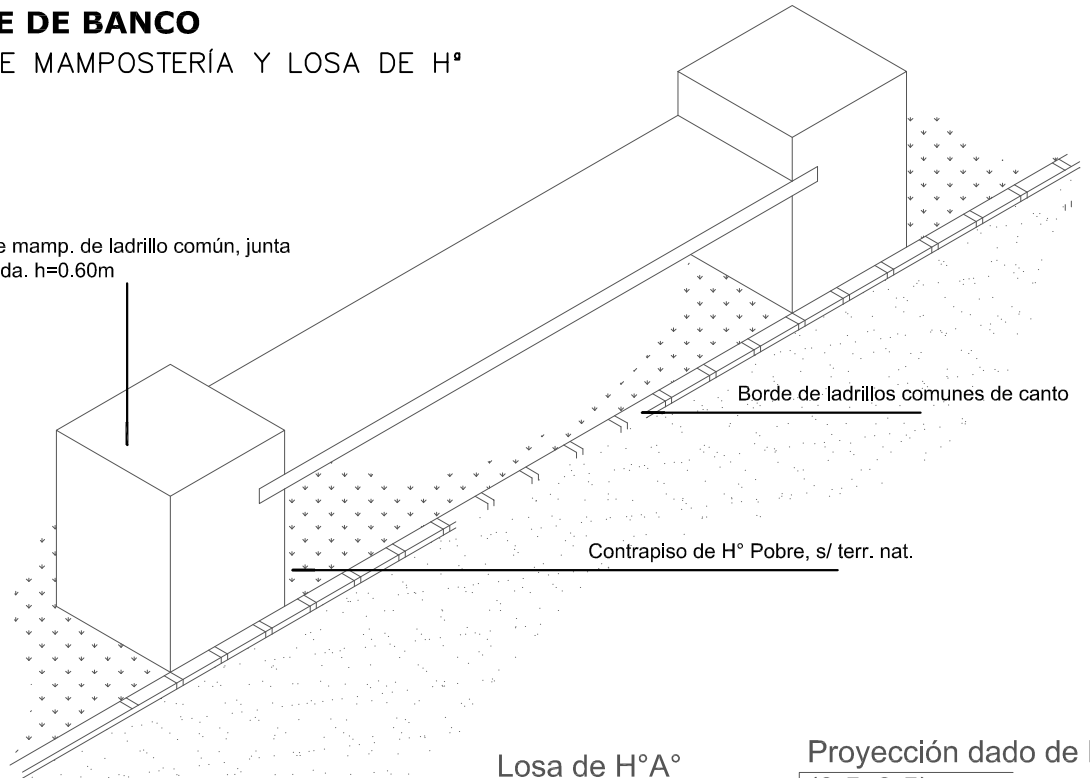

DIRECCIÓN DE VIALIDAD PROVINCIAL CHACO		DIRECCIÓN DE VIALIDAD URBANA	Plano N° 2
			Lámina N° 5
OBRA:	PLAZA NUEVO AMANECER		
TRAMO:	CIUDAD DE BARRANQUERAS – CHACO		
OBJETO:	PARQUIZACION DE ESPACIO VERDE		
DETALLES			
Estudio:	Proyecto:	Aprobado:	Escalas s/e Tubo:

DETALLE DE SOLADO

CEMENTO ALISADO
FAJAS DE LADRILLOS
COMUNES Y JUNTA DE
DILATACIÓN

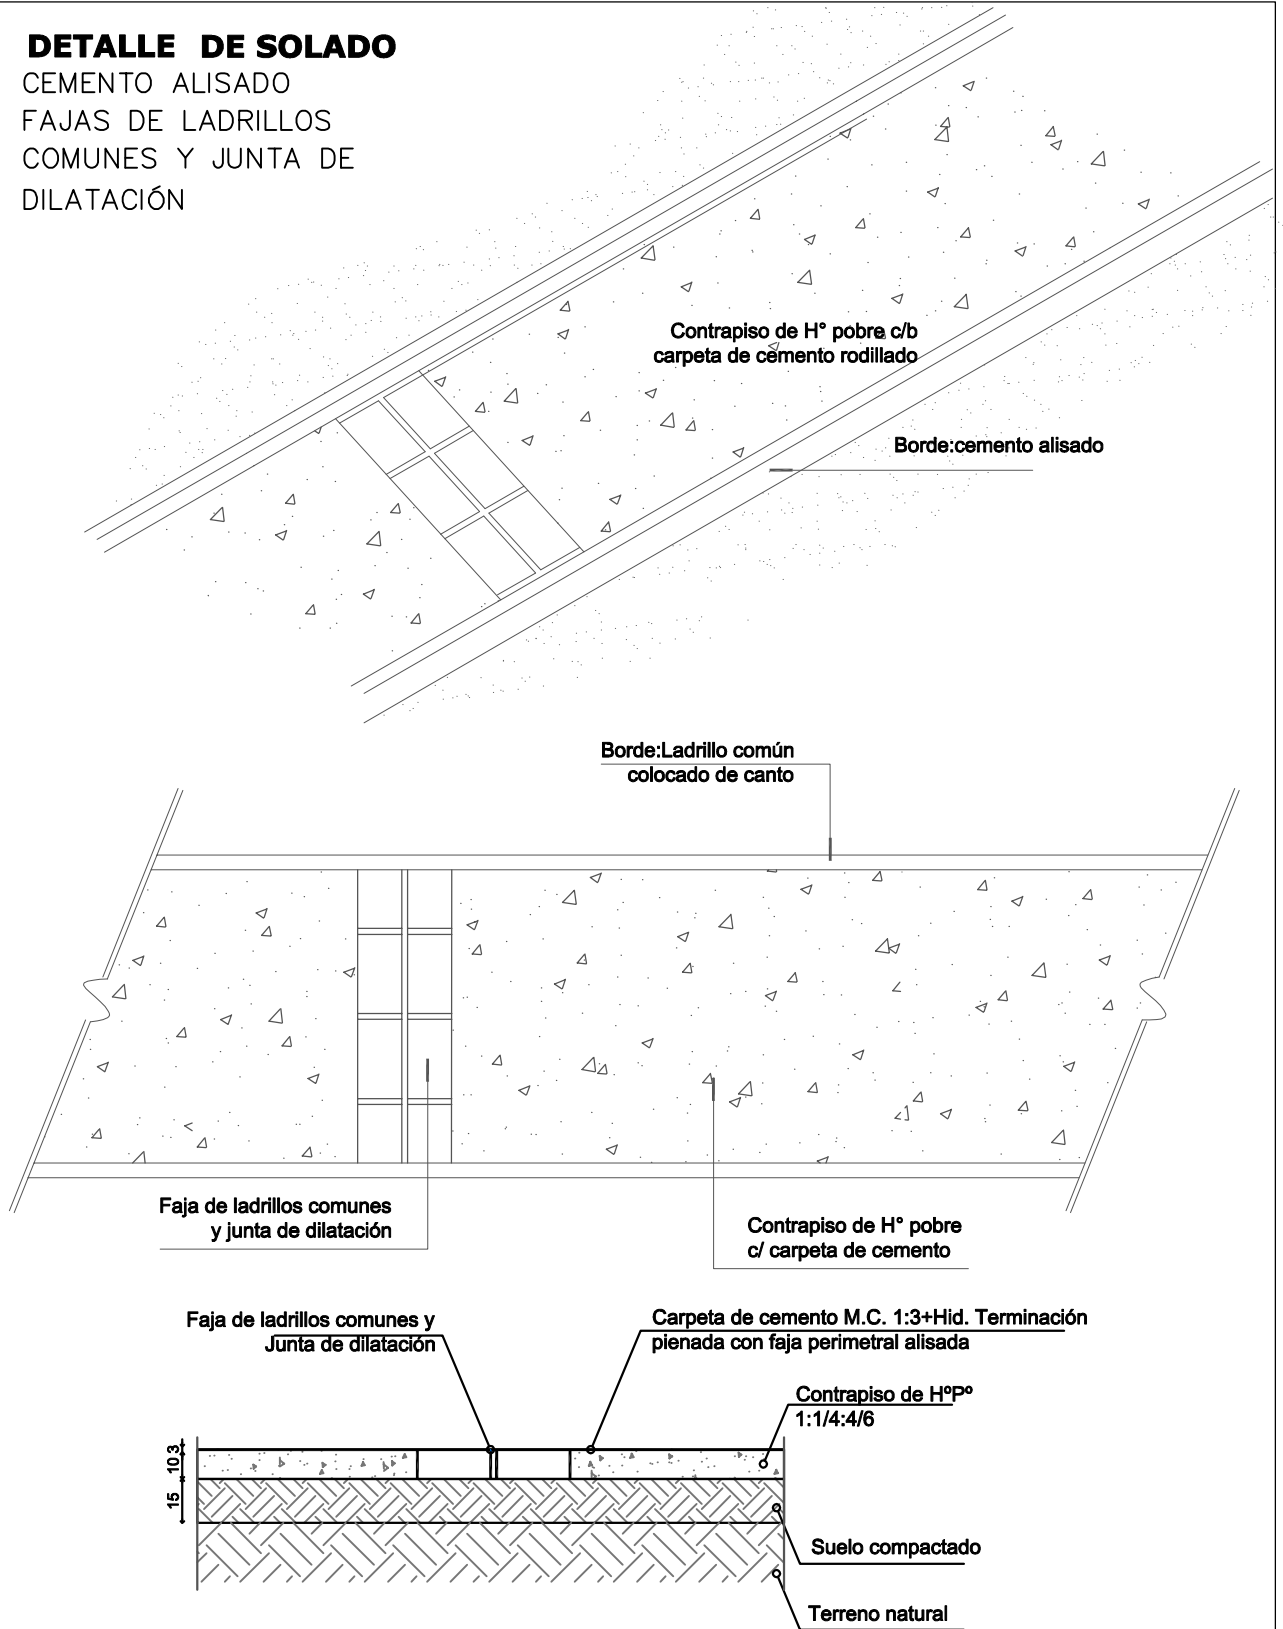

**DIRECCIÓN DE VIALIDAD PROVINCIAL
CHACO**



**DIRECCIÓN DE
VIALIDAD URBANA**

Plano N° 2

Lámina N° 6

OBRA: PLAZA NUEVO AMANECER

TRAMO: CIUDAD DE BARRANQUERAS – CHACO

OBJETO: PARQUIZACION DE ESPACIO VERDE

DETALLES

Estudio:


Proyecto:

Aprobado:

Escalas s/e

Tubo:

DETALLE DE SOLADO
CEMENTO ALISADO

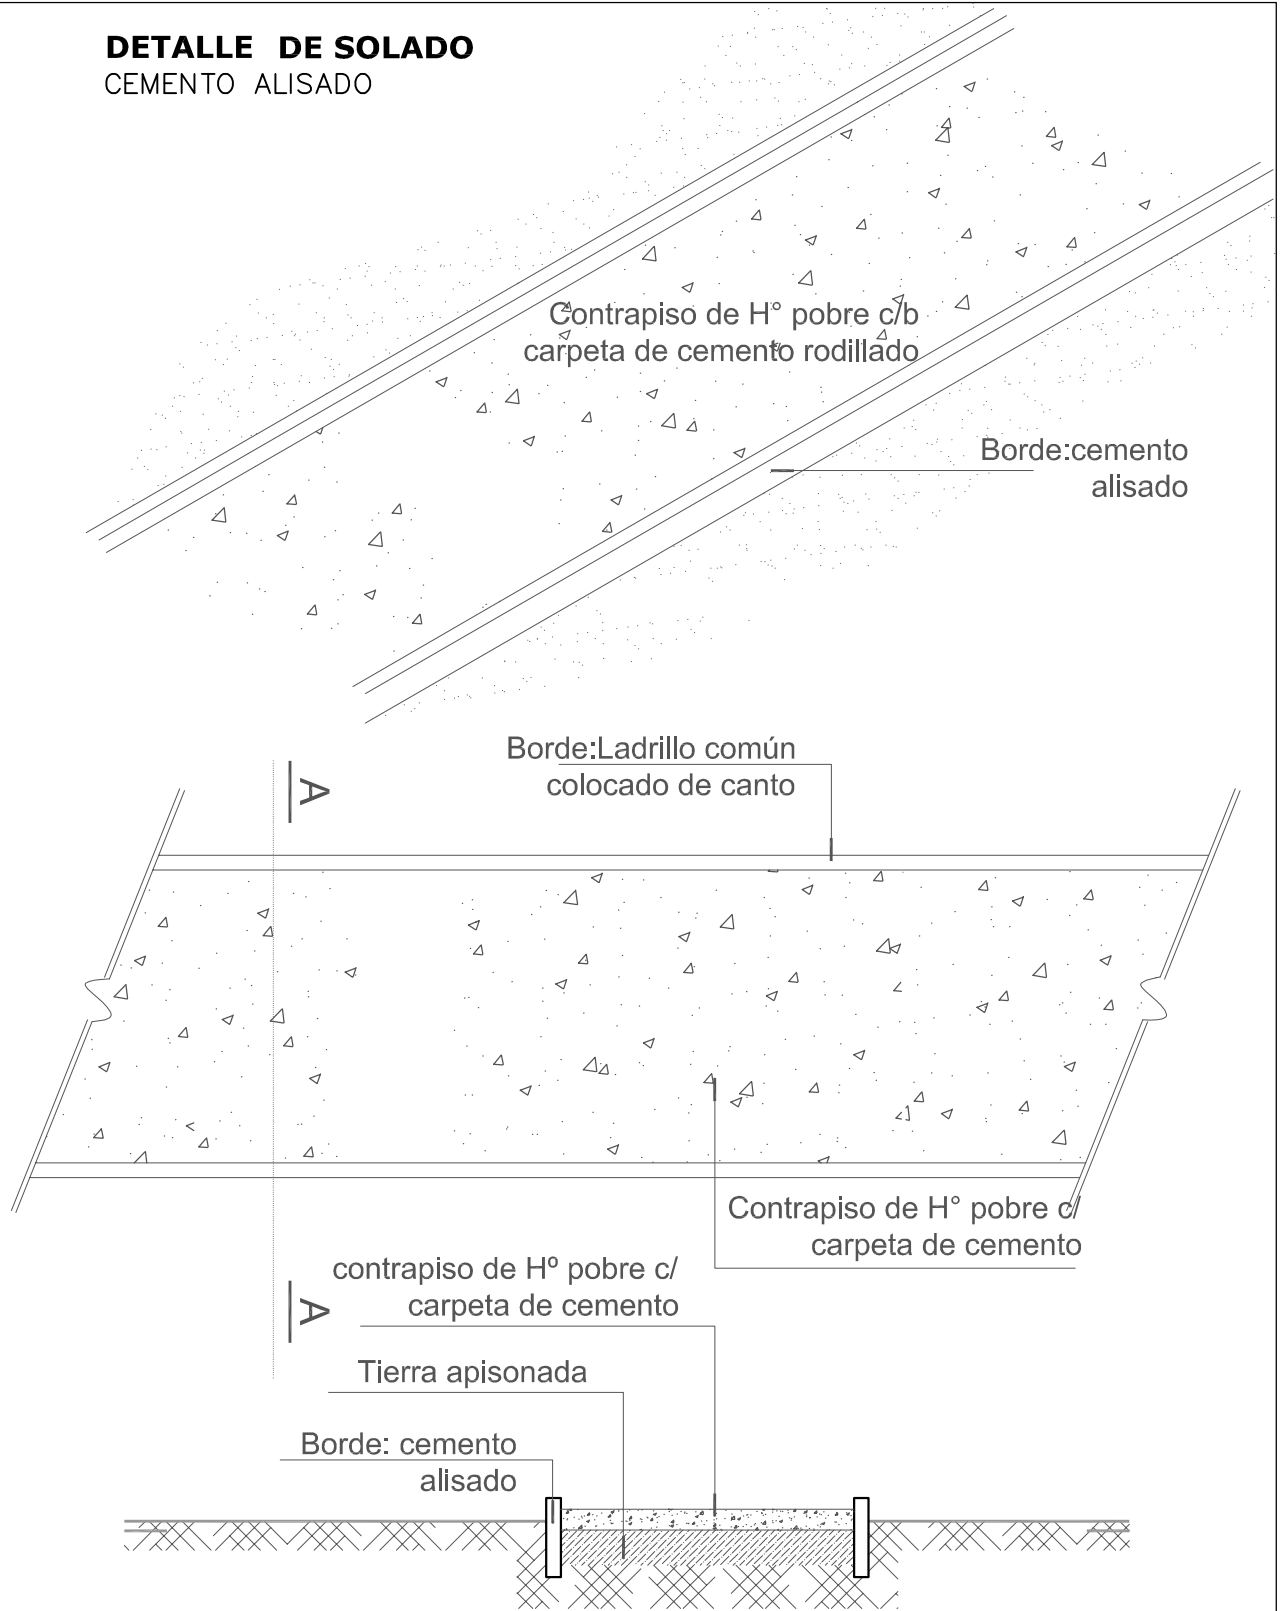

**DIRECCIÓN DE VIALIDAD PROVINCIAL
CHACO**



**DIRECCIÓN DE
VIALIDAD URBANA**

Plano N° 2
Lámina N° 7

OBRA: PLAZA NUEVO AMANECER

TRAMO: CIUDAD DE BARRANQUERAS – CHACO

OBJETO: PARQUIZACION DE ESPACIO VERDE

DETALLES

Estudio:

Proyecto:


Aprobado:

Escalas s/e


Tubo:

DETALLE CONSTRUCTIVO

PÓRTICO DE ACCESO

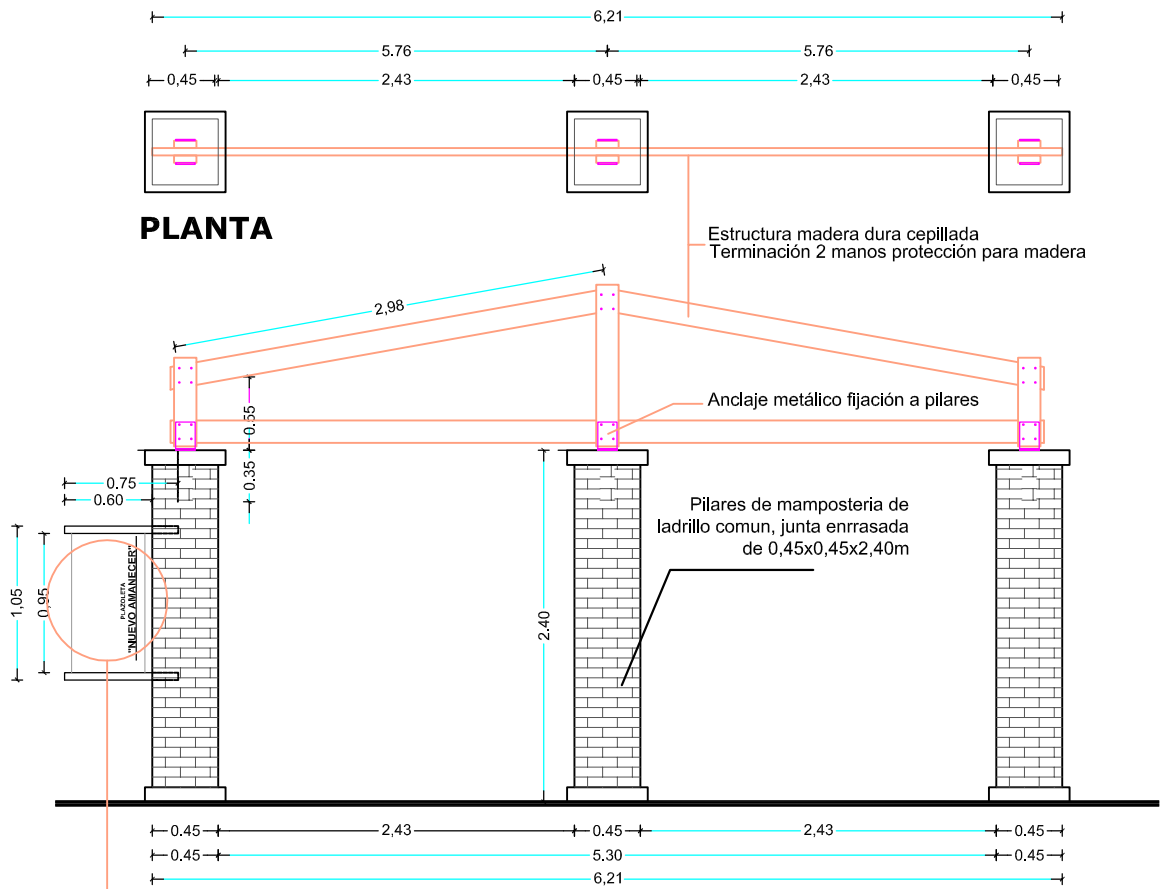

DETALLE CARTEL

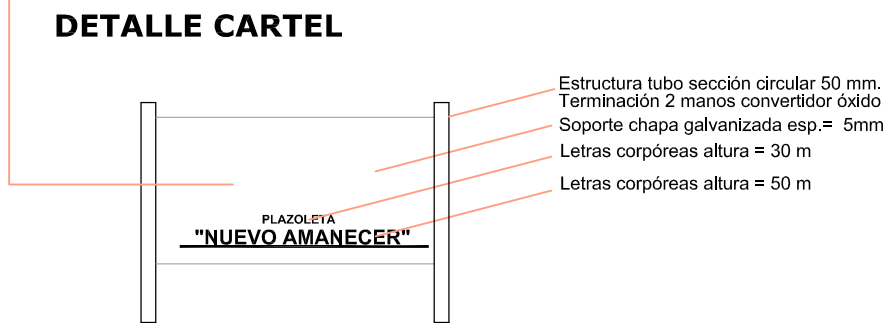

DIRECCIÓN DE VIALIDAD PROVINCIAL CHACO



DIRECCIÓN DE VIALIDAD URBANA

Plano N° 2

Lámina N° 8

OBRA: PLAZA NUEVO AMANECER

TRAMO: CIUDAD DE BARRANQUERAS – CHACO

OBJETO: PARQUIZACION DE ESPACIO VERDE

DETALLES

Estudio:

Proyecto:


Aprobado:

Escalas s/e


Tubo:

DETALLES RAMPAS Y ESCALERAS


RAMPA ①

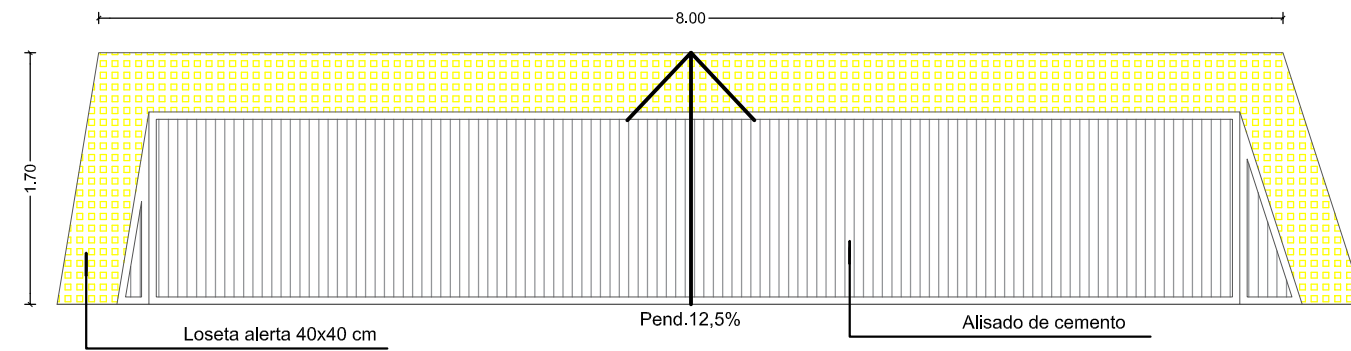


RAMPA ②

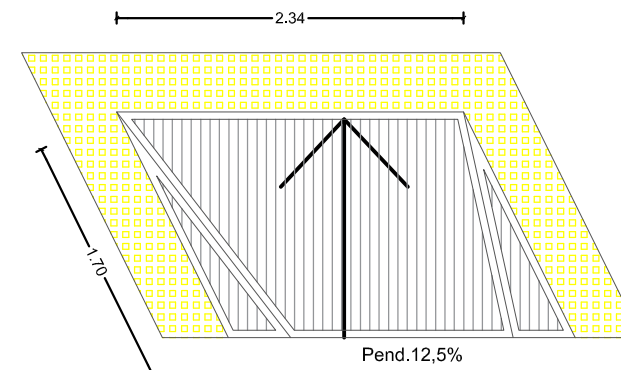


RAMPA ③

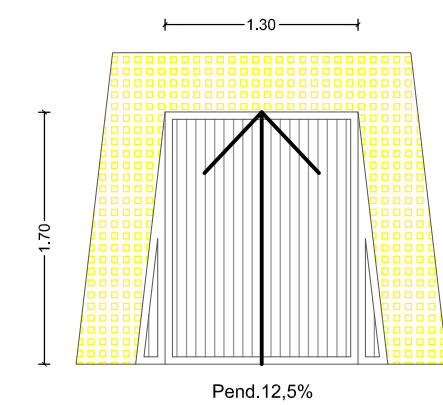


RAMPA ④

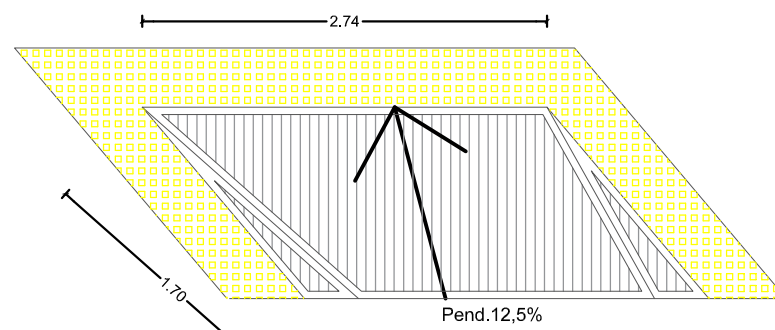




RAMPA ⑤

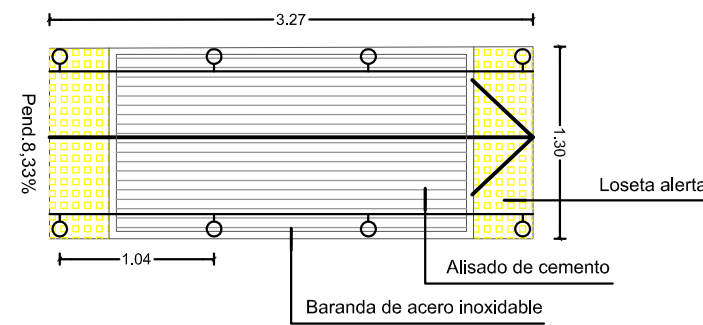



RAMPA ⑥

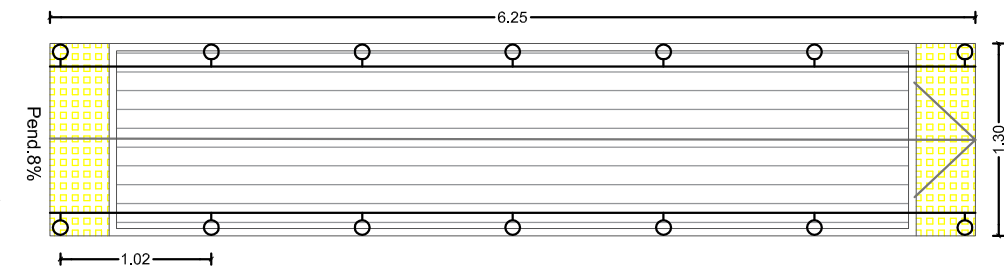

RAMPA ⑦

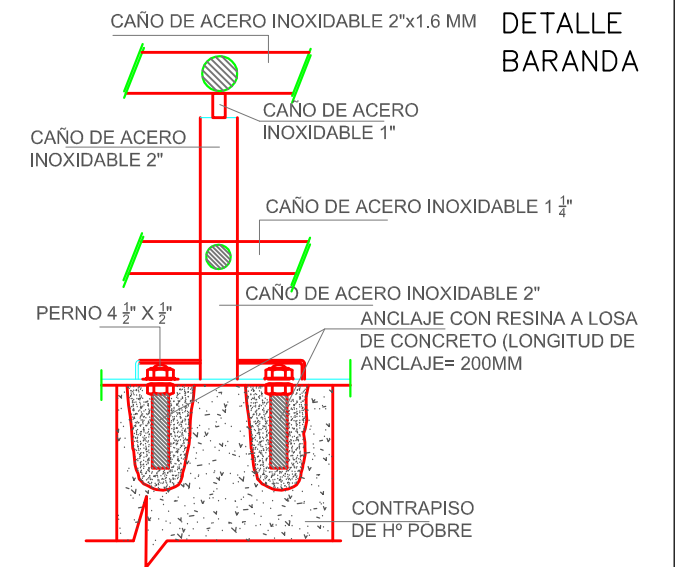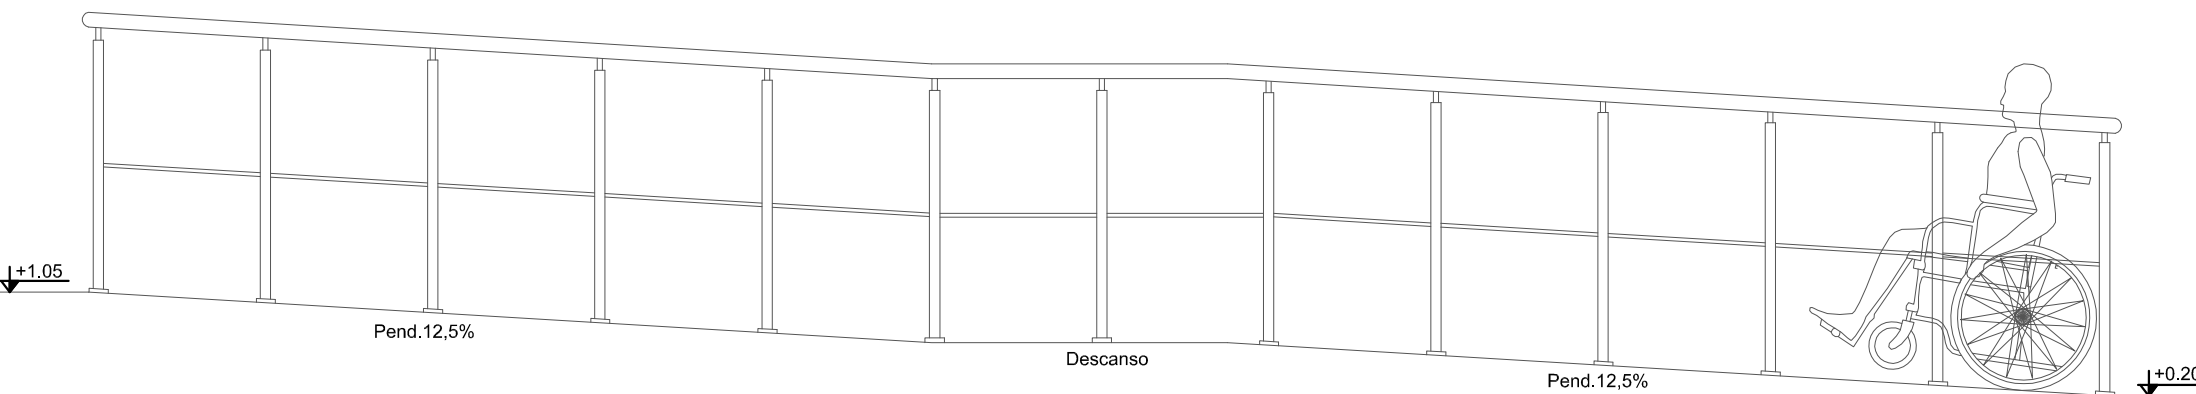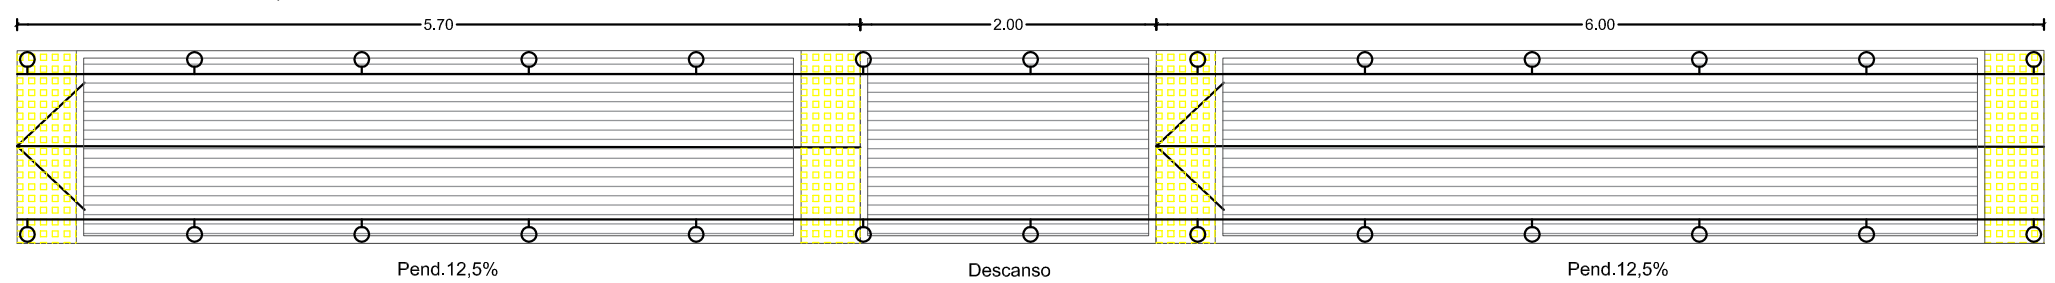

DETALLE DE ESCALERAS

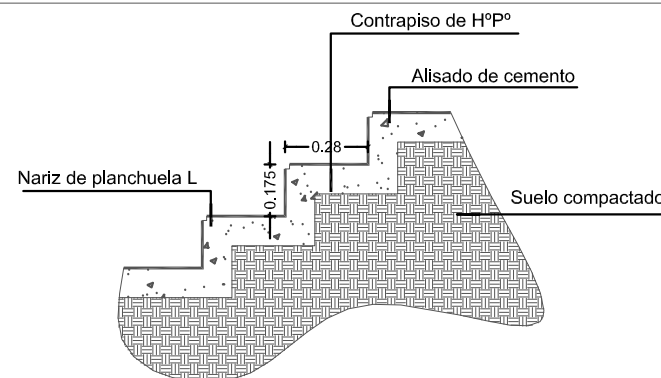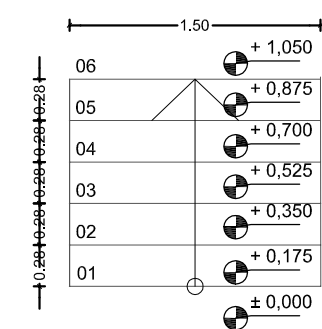

DIRECCIÓN DE VIALIDAD PROVINCIAL CHACO



DIRECCIÓN DE VIALIDAD URBANA

Plano N° 2

Lámina N° 9

OBRA: PLAZA NUEVO AMANECER

TRAMO: CIUDAD DE BARRANQUERAS – CHACO

OBJETO: PARQUIZACION DE ESPACIO VERDE

DETALLES

Estudio:	Proyecto:	Aprobado:	Escalas s/e	Tubo:
----------	-----------	-----------	-------------	-------

REFACCIÓN PLAZA NUEVO AMANECER

BARRANQUERAS



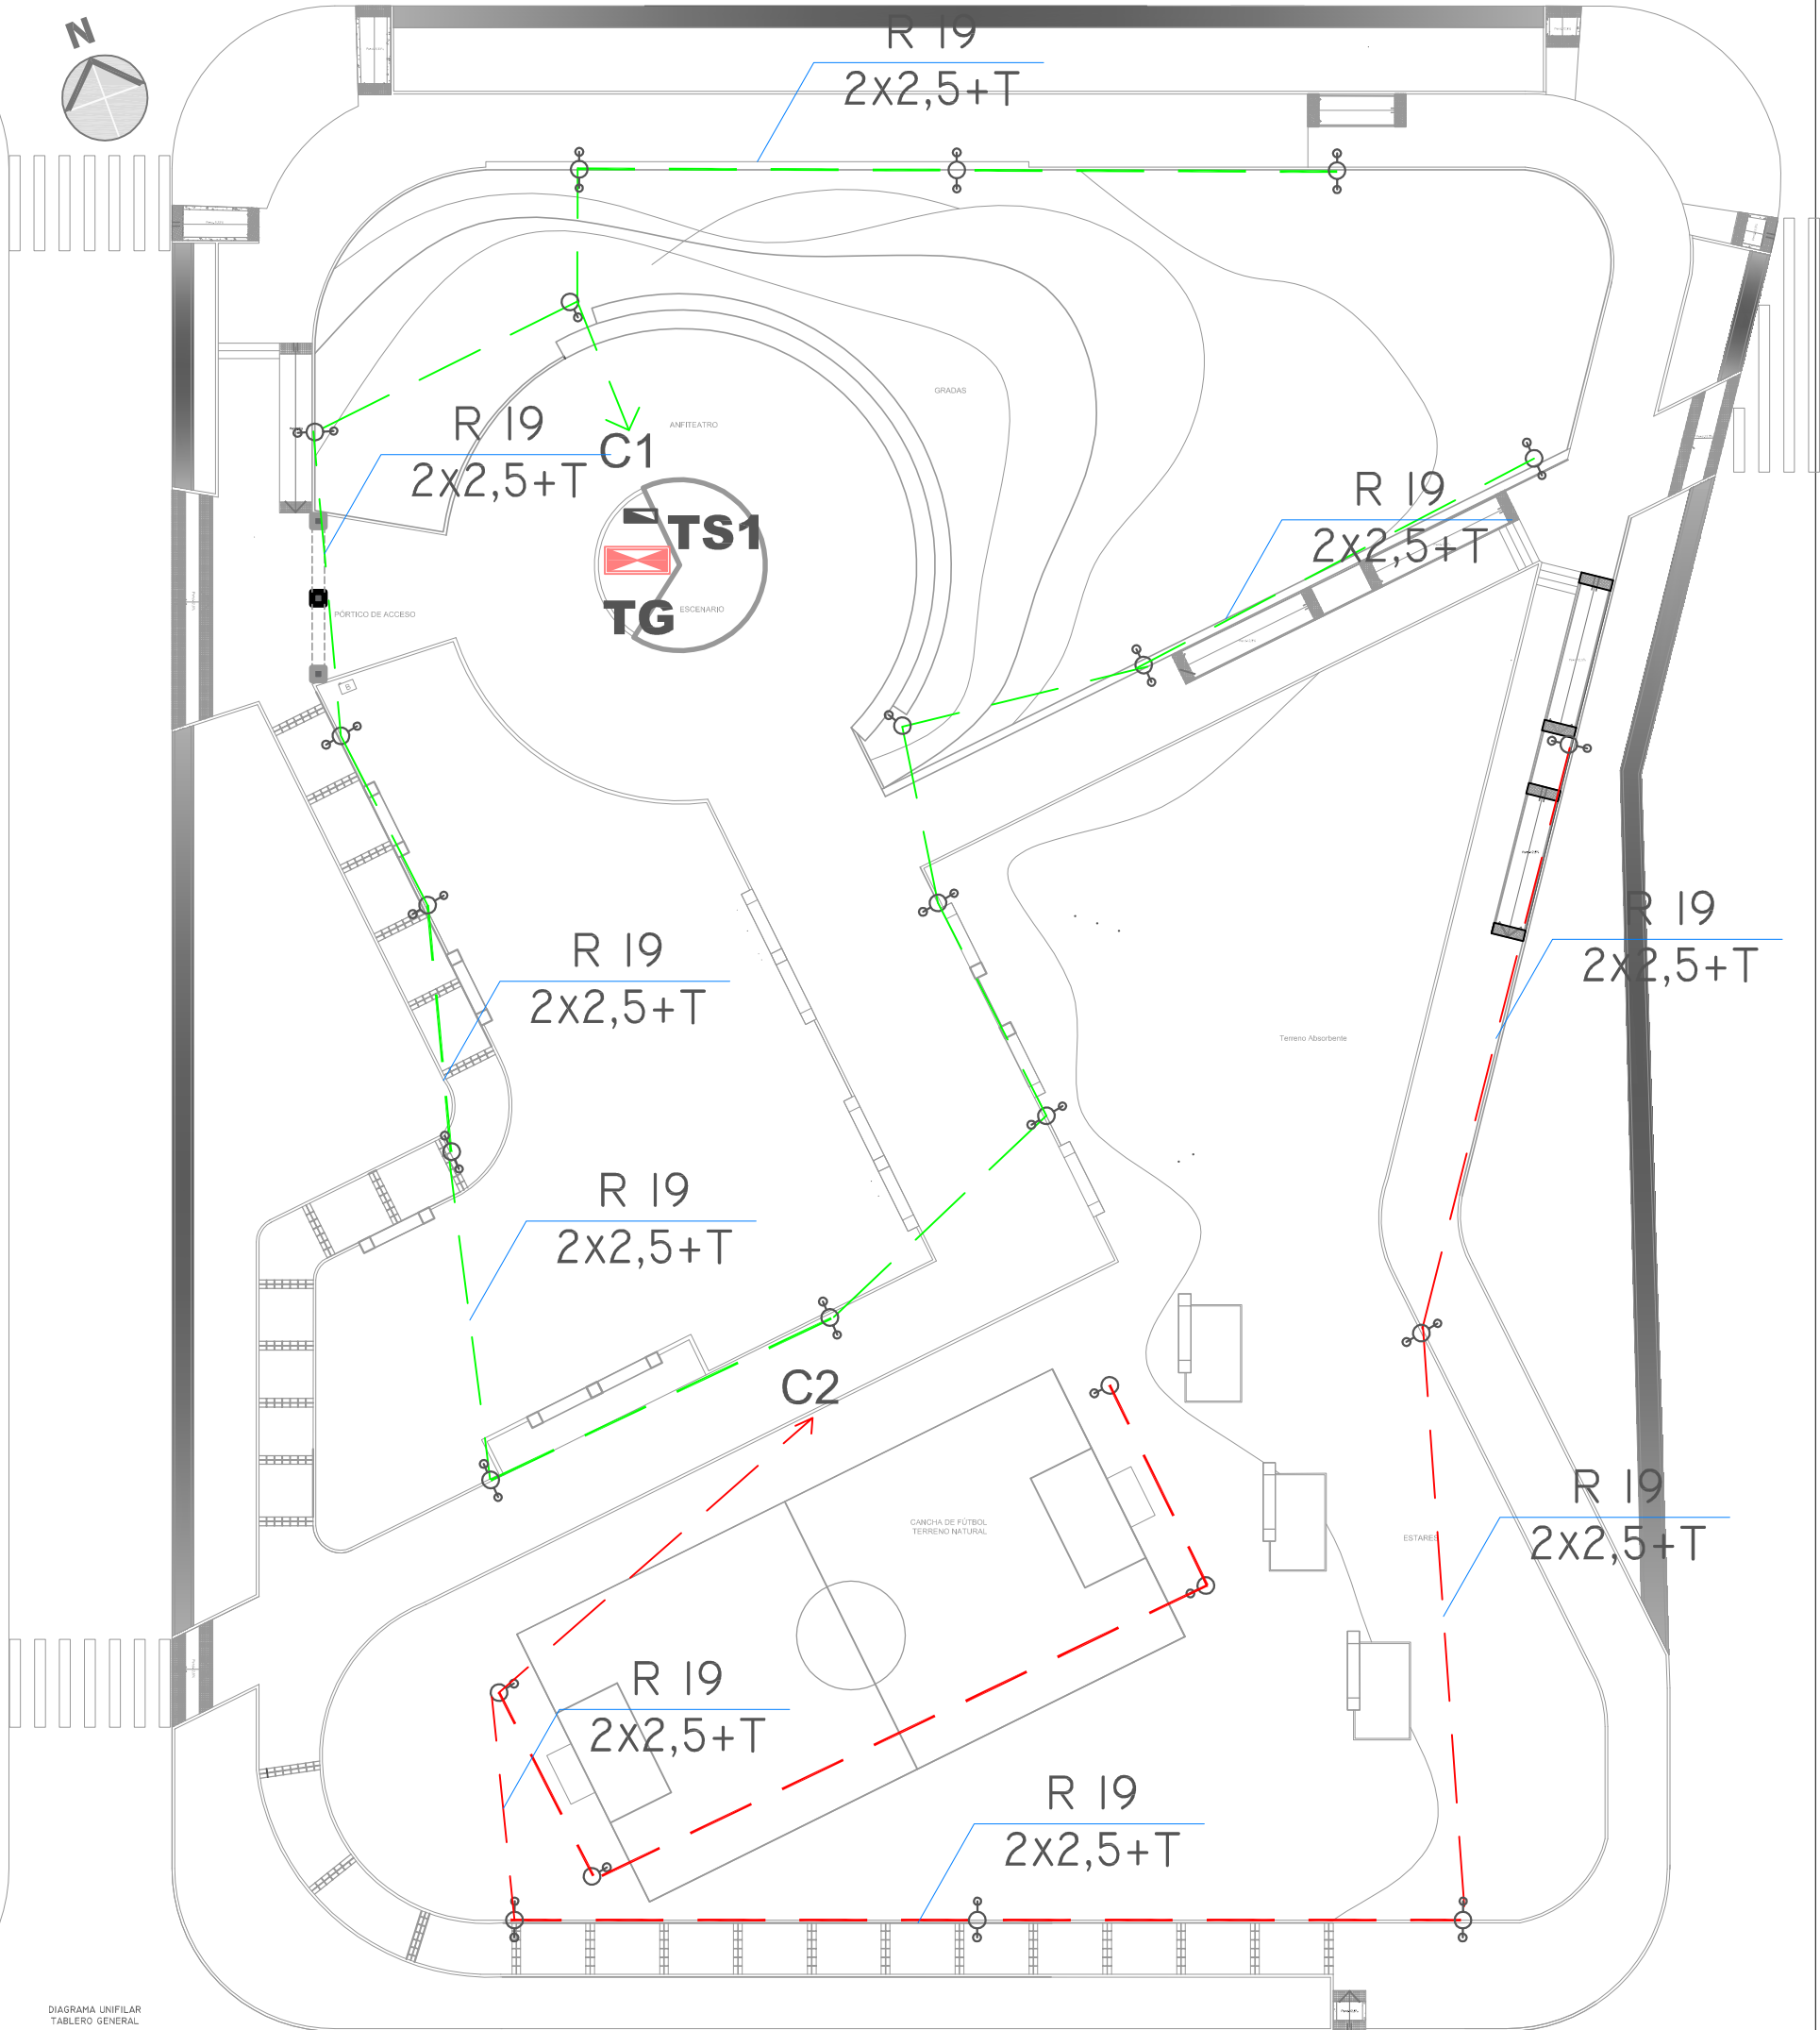


DIAGRAMA UNIFILAR
TABLERO GENERAL

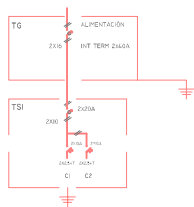


REFERENCIAS

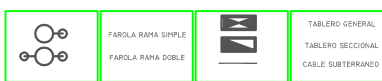

DIRECCIÓN DE VIALIDAD PROVINCIAL CHACO		DIRECCIÓN DE VIALIDAD URBANA		Plano N° 2 Lámina N° 10
OBRA: PLAZA NUEVO AMANECER				
TRAMO: CIUDAD DE BARRANQUERAS - CHACO				
OBJETO: PARQUIZACION DE ESPACIO VERDE				
LUMINARIA				
Estudiar	Proyectar	Aprobado	Escala 1/4	

LUMINARIA - CORTE TIPO


FAROLA DE RAMA

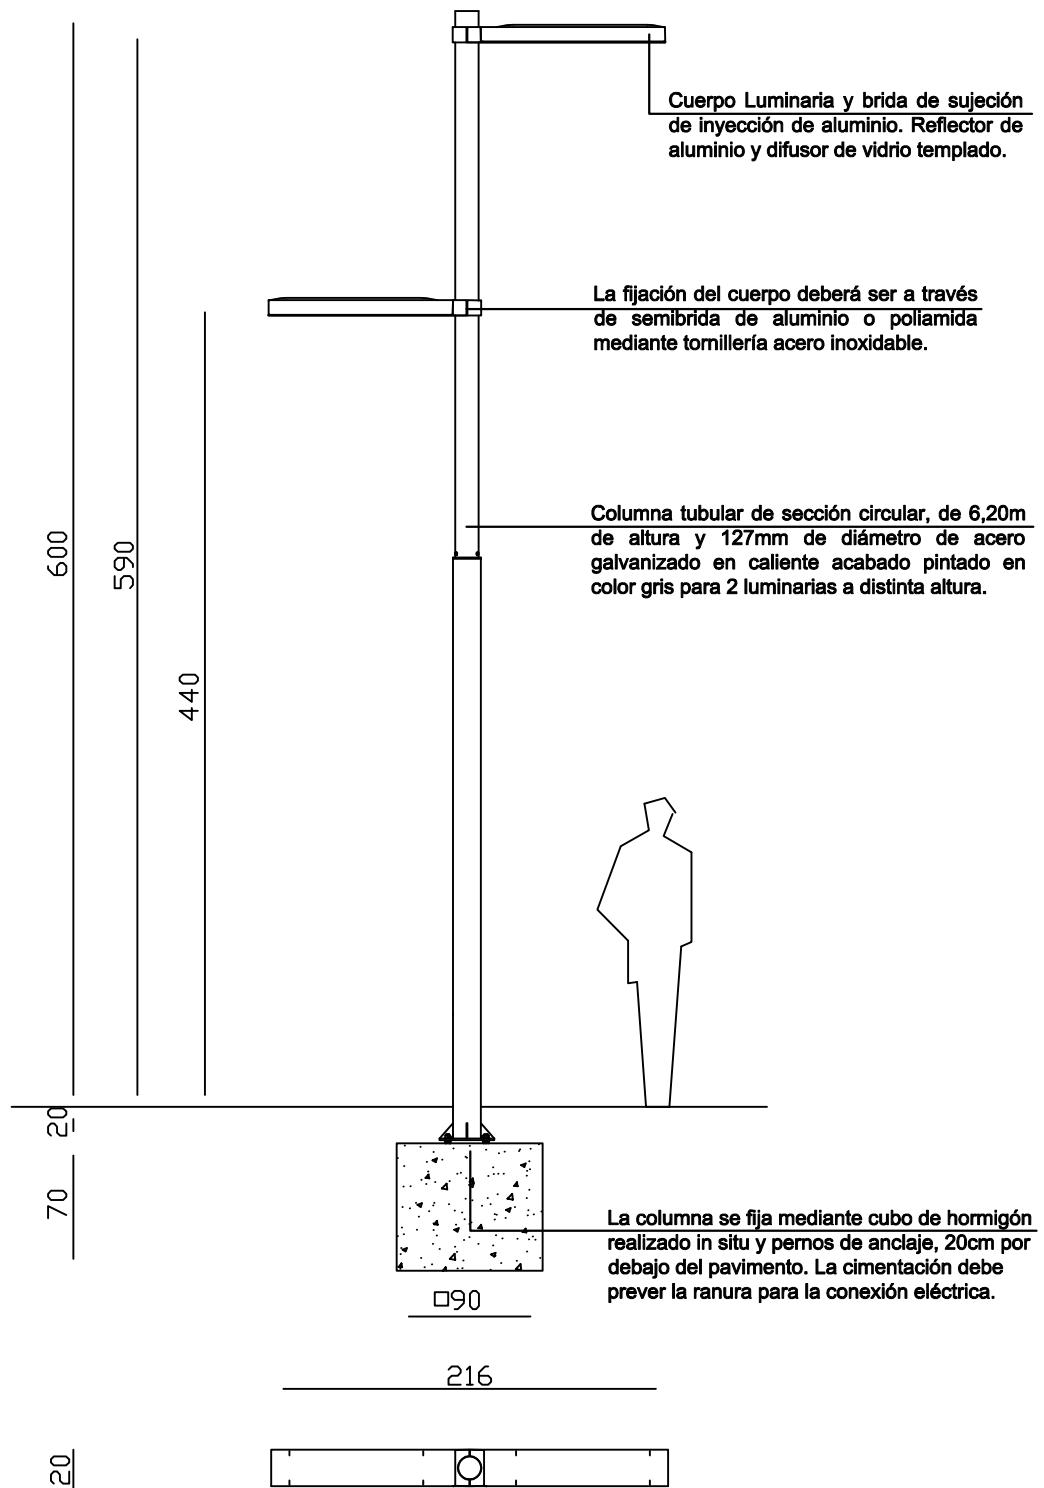

<p>DIRECCIÓN DE VIALIDAD PROVINCIAL CHACO</p>		<p>DIRECCIÓN DE VIALIDAD URBANA</p>	<p>Lámina N° 11</p>	
<p>OBRA: PLAZA NUEVO AMANECER</p> <p>TRAMO: CIUDAD DE BARRANQUERAS – CHACO</p> <p>OBJETO: PARQUIZACION DE ESPACIO VERDE</p>				
<p>MOBILIARIO URBANO - LUMINARIA Led's TIPO</p>				
<p>Estudio:</p>	<p>Proyecto:</p>	<p>Aprobado:</p>	<p>Escalas s/e</p>	<p>Tubo:</p>

LUMINARIA - CORTE TIPO

FAROLA SIMPLE

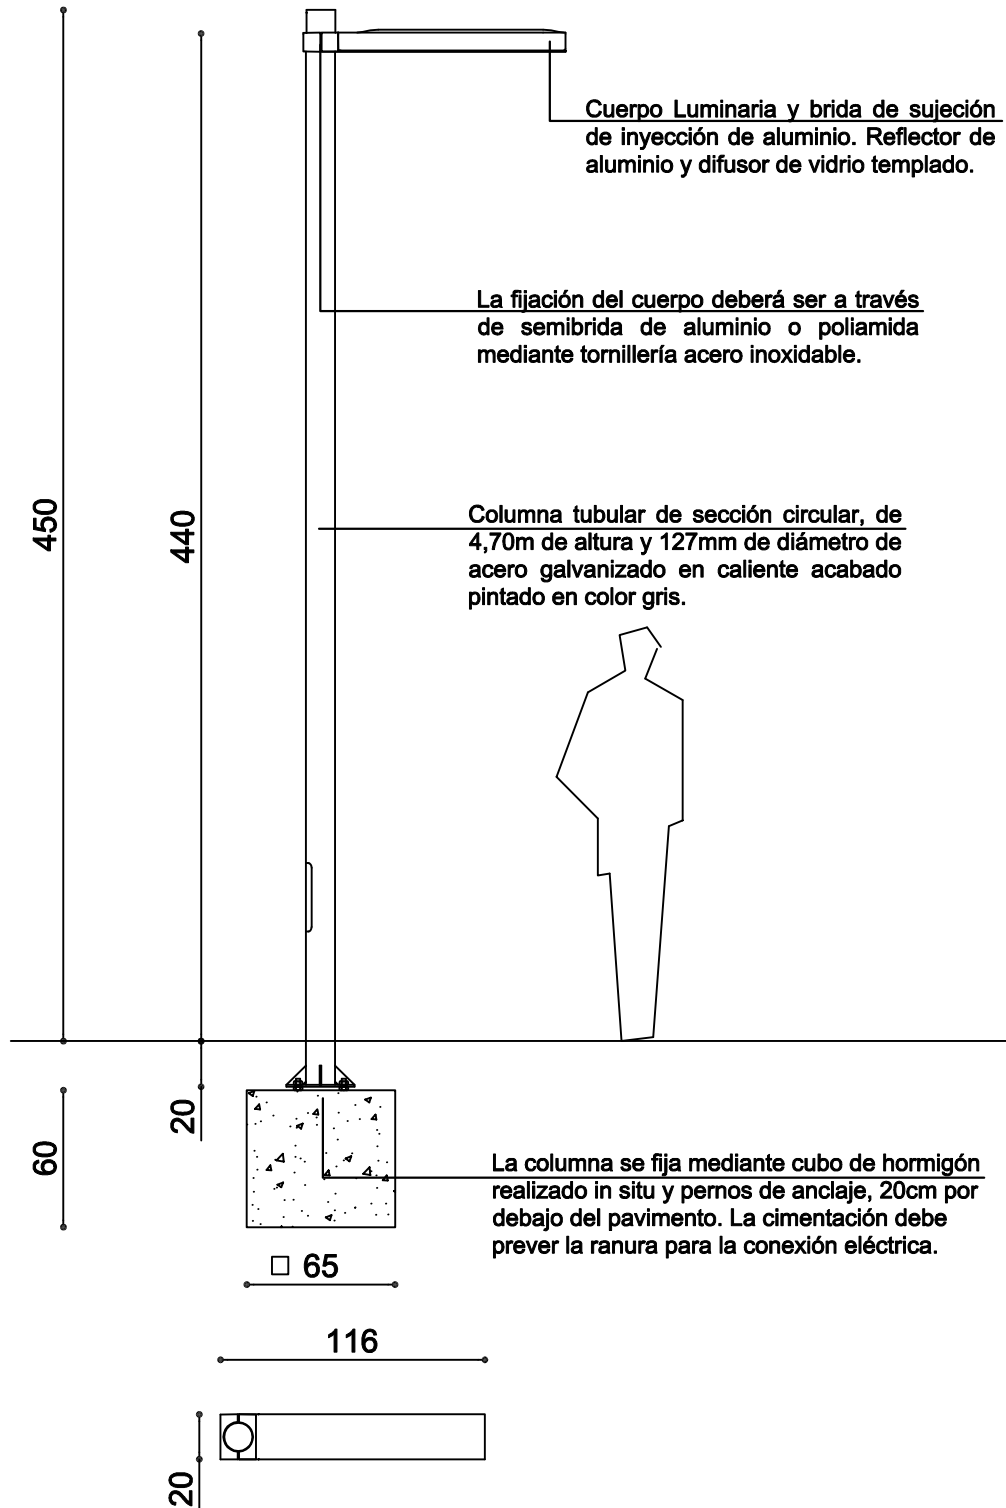

DIRECCIÓN DE VIALIDAD PROVINCIAL CHACO		DIRECCIÓN DE VIALIDAD URBANA	Lámina N° 12
<p>OBRA: PLAZA NUEVO AMANECER</p> <p>TRAMO: CIUDAD DE BARRANQUERAS – CHACO</p> <p>OBJETO: PARQUIZACION DE ESPACIO VERDE</p>			
MOBILIARIO URBANO - LUMINARIA Led's TIPO			
Estudio:	Proyecto:	Aprobado:	Escalas s/e Tubo: