



PLANTA BAJA
esc.1:100

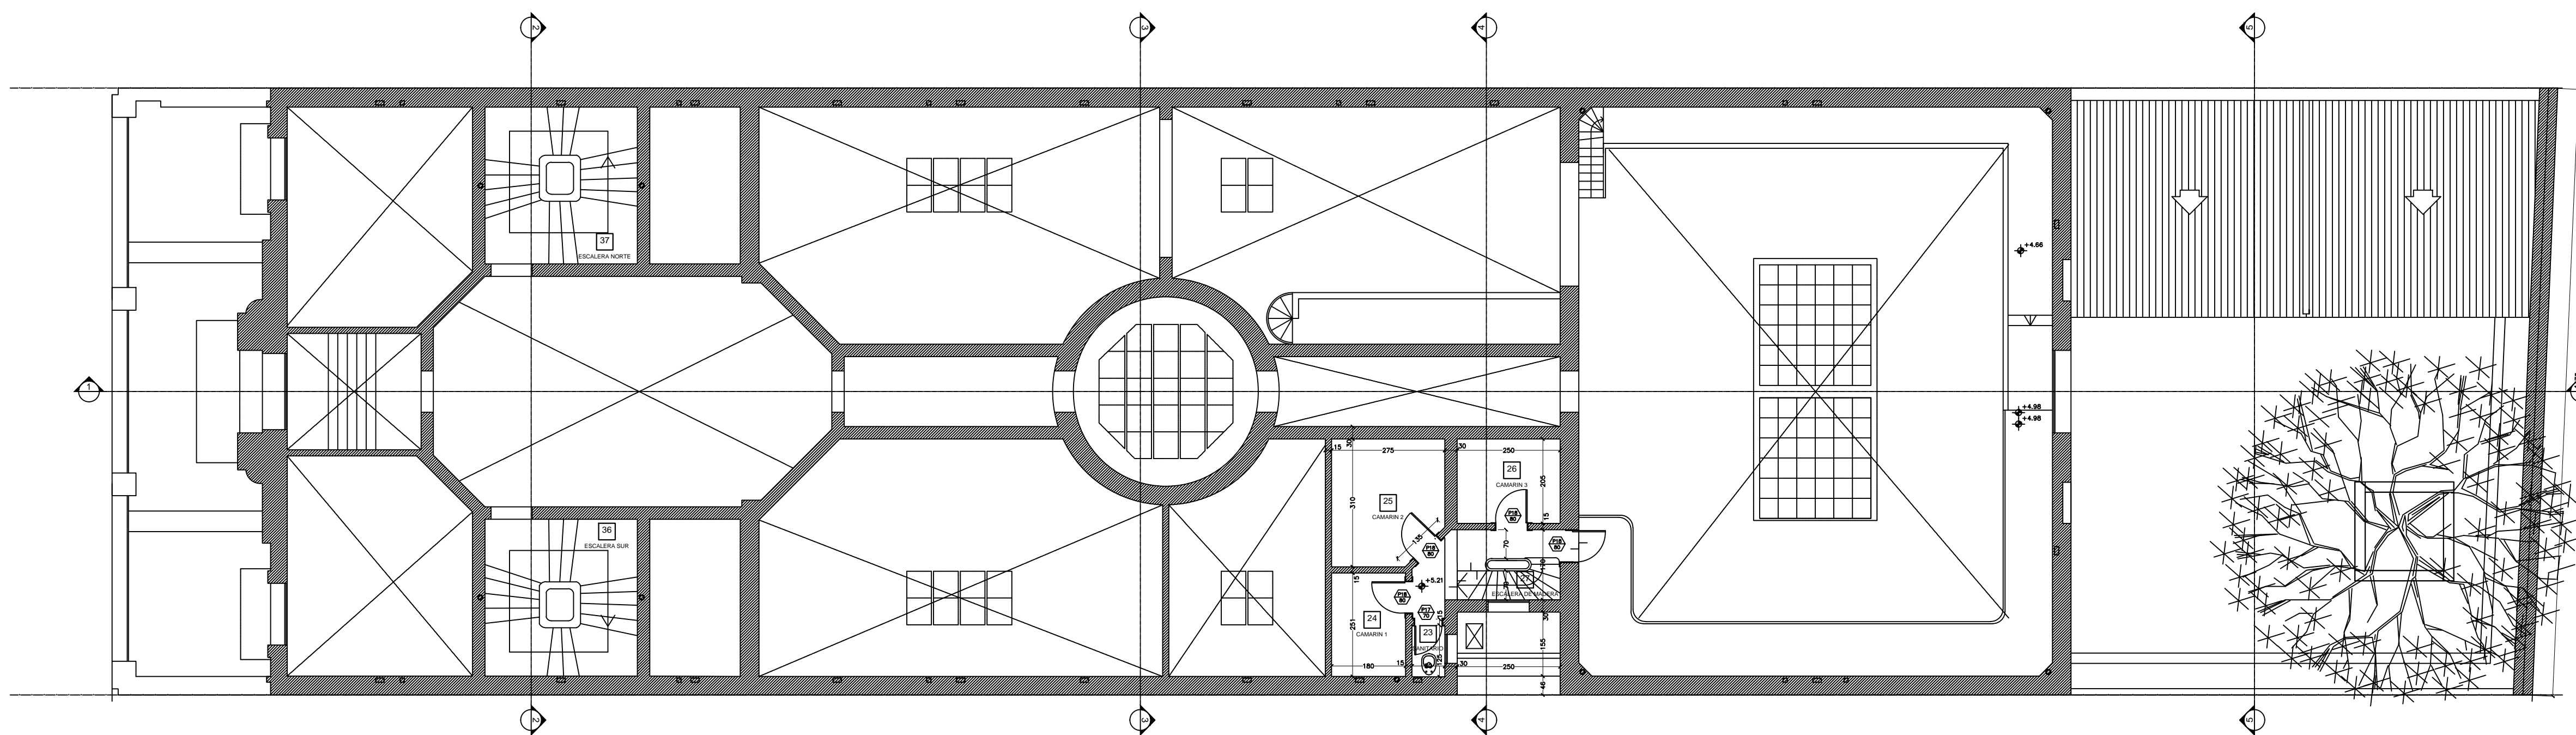


PLANTA ENTREPISO
esc.1:100

DISEÑADO POR: DR. J. J. S. S.

PLANO NO APTO PARA CONSTRUCCION		Secretaría de Planificación Territorial y Coordinación de Obra Pública Dirección Nacional de Planificación y Diseño de Obra Pública		 Ministerio del Interior, Obras Públicas y Vivienda Presidencia de la Nación															
<p>EL PRESENTE PLANO ES INFORMATIVO. LA CONTRATISTA CONFIRMARÁ LOS DATOS IDENTIFICADOS QUE DEBERÁN SER APROBADOS POR LA DIRECCIÓN DE OBRA. EL PLANO PRESENTADO POR LA CONTRATISTA ESTÁ EN UN TODO DE ACUERDO CON LA NOMENCLATURA.</p> <p>TODO LAS MEDIDAS Y NÚMEROS DE REFERENCIA EN DIFERENTES PLANOS DEL CONTRATO, TODOS LOS DATOS DEL CONTRATO DEBEN CONCORDAR CON LOS PLANOS EN OBRA.</p>		Beneficiario:																	
<table border="1"> <thead> <tr> <th>REVISIÓN</th> <th>FECHA</th> <th>DESCRIPCIÓN</th> </tr> </thead> <tbody> <tr><td> </td><td> </td><td> </td></tr> <tr><td> </td><td> </td><td> </td></tr> <tr><td> </td><td> </td><td> </td></tr> <tr><td> </td><td> </td><td> </td></tr> </tbody> </table>		REVISIÓN	FECHA	DESCRIPCIÓN													Obra: Biblioteca Popular del Paraná		Piano N°
REVISIÓN	FECHA	DESCRIPCIÓN																	
		Plano: Planos de Relevamiento		R-01															
		Fecha: Enero 2019	Escala: 1:100	Revisó:															

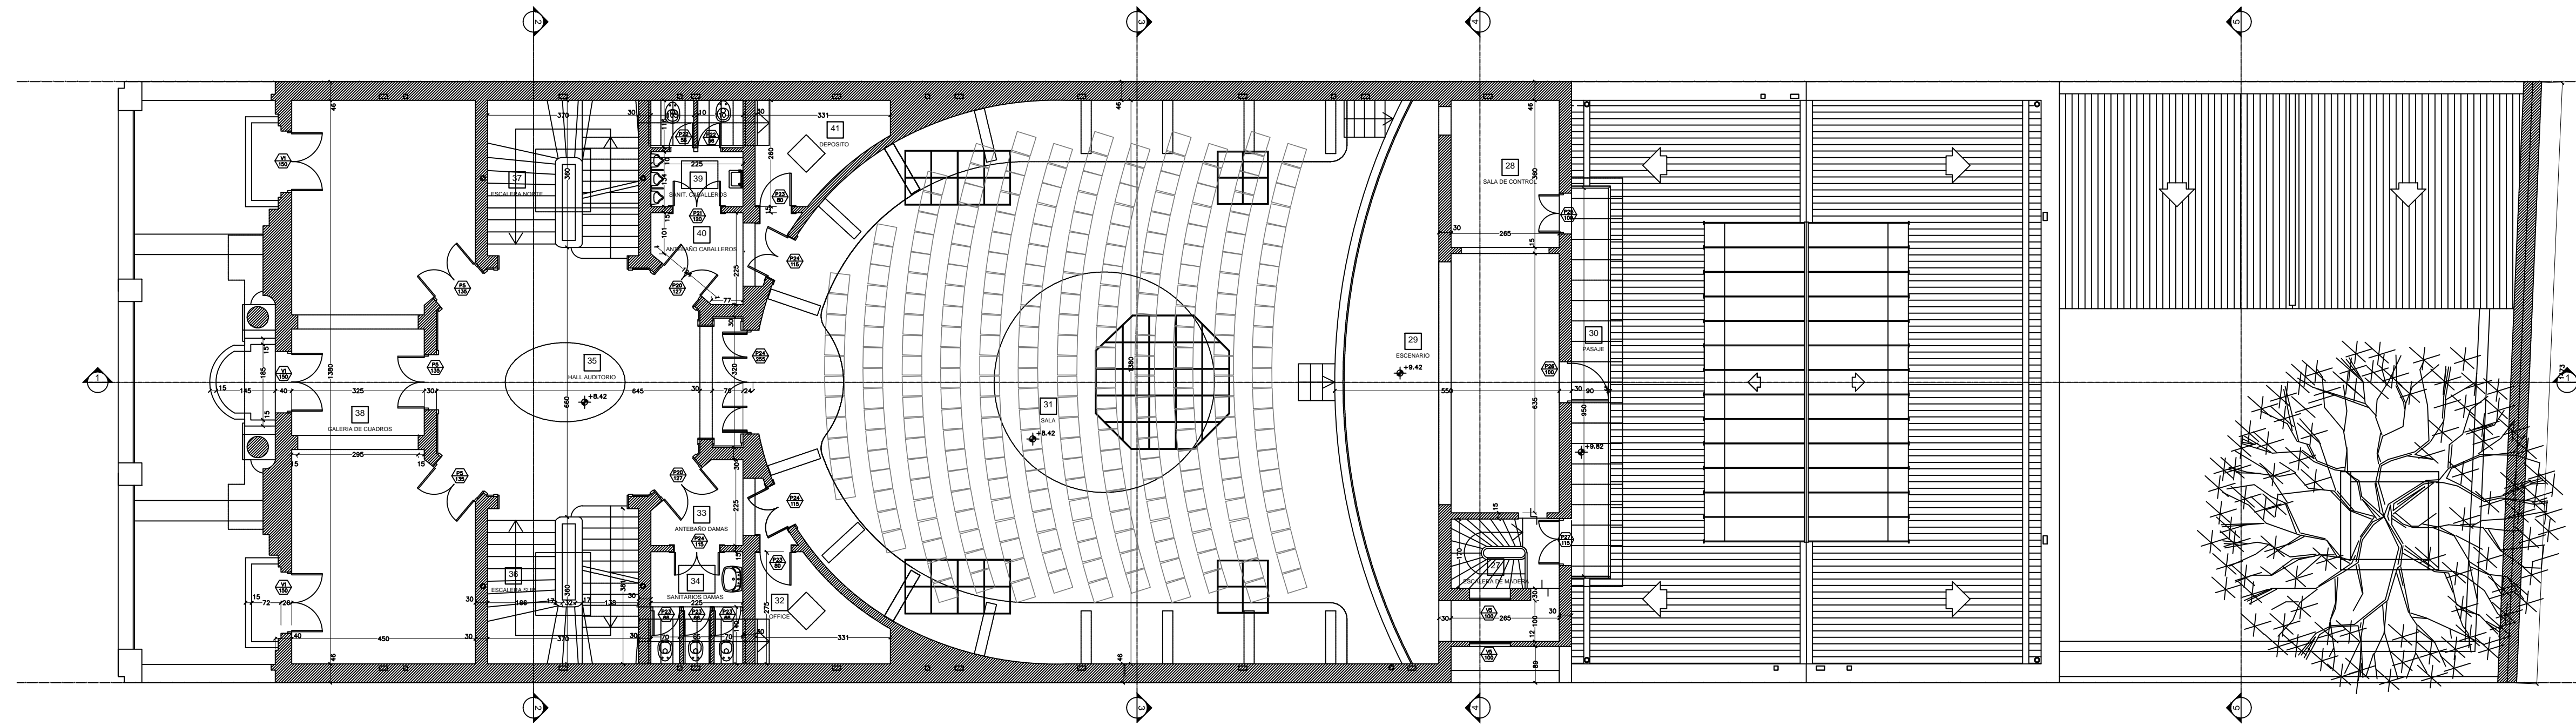


PLANTA SALON DE ACTOS
esc.1:100

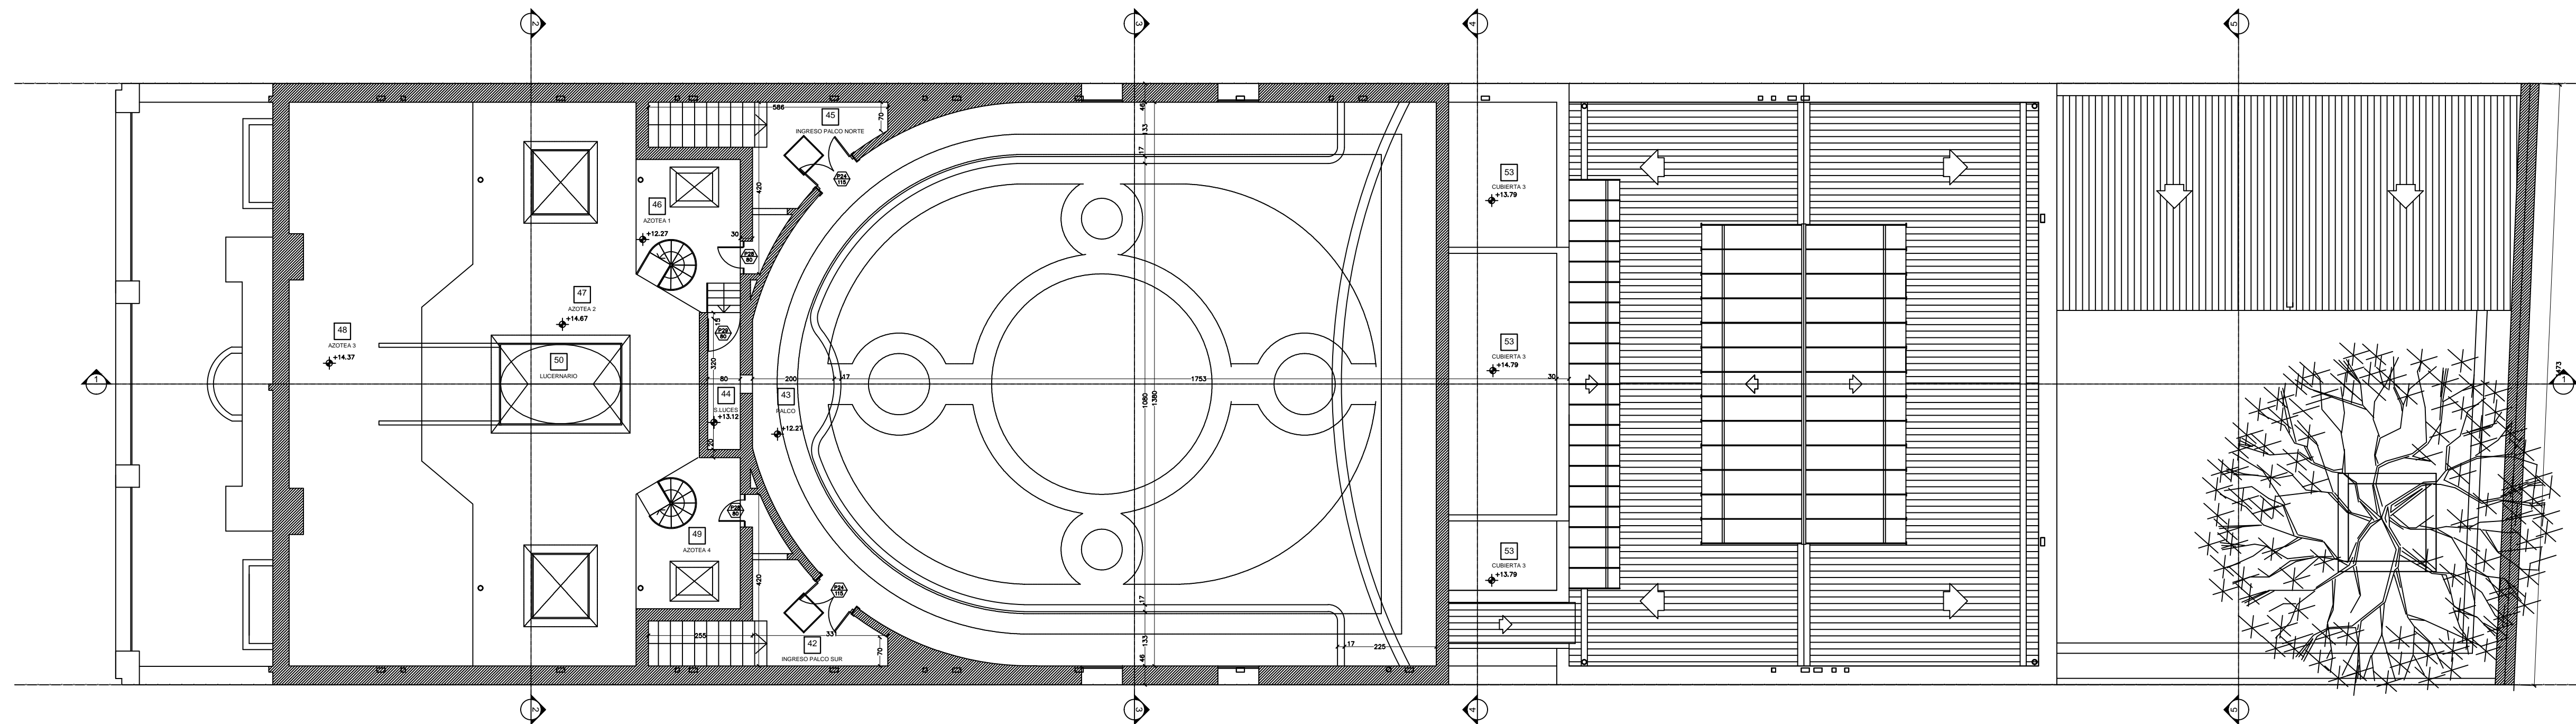


PLANTA PALCO SALON DE ACTOS - TERRAZAS
esc.1:100

<p>EL PRESENTE PLANO ES INDICATIVO, LA CONTRATISTA CONFECIONARA LOS PLANOS DEFINITIVOS, QUE DEBERAN SER APROBADOS POR LA DIRECCION DE OBRAS. EL PLANO PRESENTADO POR LA CONTRATISTA ESTARA EN UN TODO DE ASESORADO CON LA ADMINISTRACION. TODOS LOS MEDIDAS Y NOMBRES DE REFERENCIA EN DIFERENTES COORDENADAS, TODOS LOS DATOS DEL CONTRATO DEBEN CONCORDAR CON EL PROYECTO EN OBRAS.</p>		<p>Secretaría de Planificación Territorial y Coordinación de Obra Pública Dirección Nacional de Planificación y Diseño de Obra Pública</p>		<p>Ministerio del Interior, Obras Públicas y Vivienda Presidencia de la Nación</p>	
<p>REVISIÓN</p>		<p>FECHA</p>		<p>DESCRIPCIÓN</p>	
<p>Beneficiario:</p>		<p>Obra: Biblioteca Popular del Paraná</p>		<p>Piano N° R-02</p>	
<p>Plano: Planos de Relevamiento</p>		<p>Fecha: Enero 2019</p>		<p>Escala: 1:100</p>	
<p>Revisó:</p>		<p></p>		<p></p>	

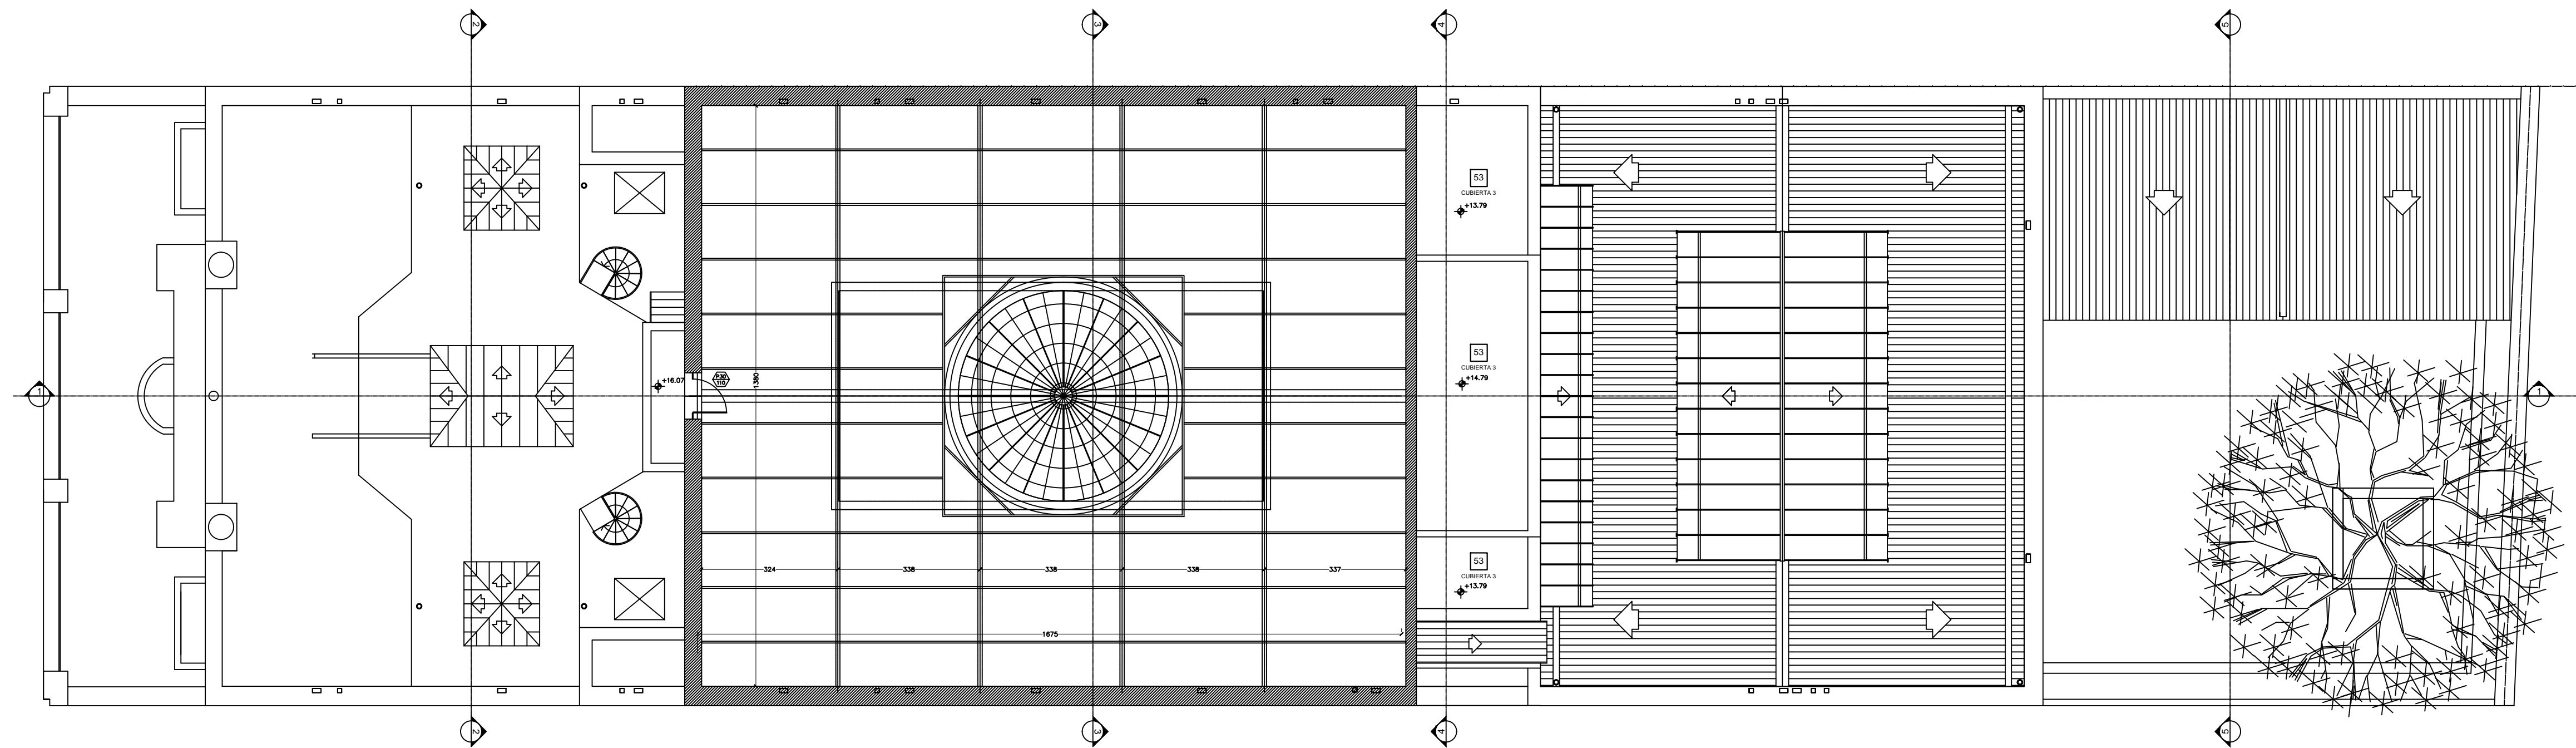

PLANTA BAJO CUBIERTA SALON DE ACTOS - ESTRUCTURA CIELORRASO
 esc.1:100

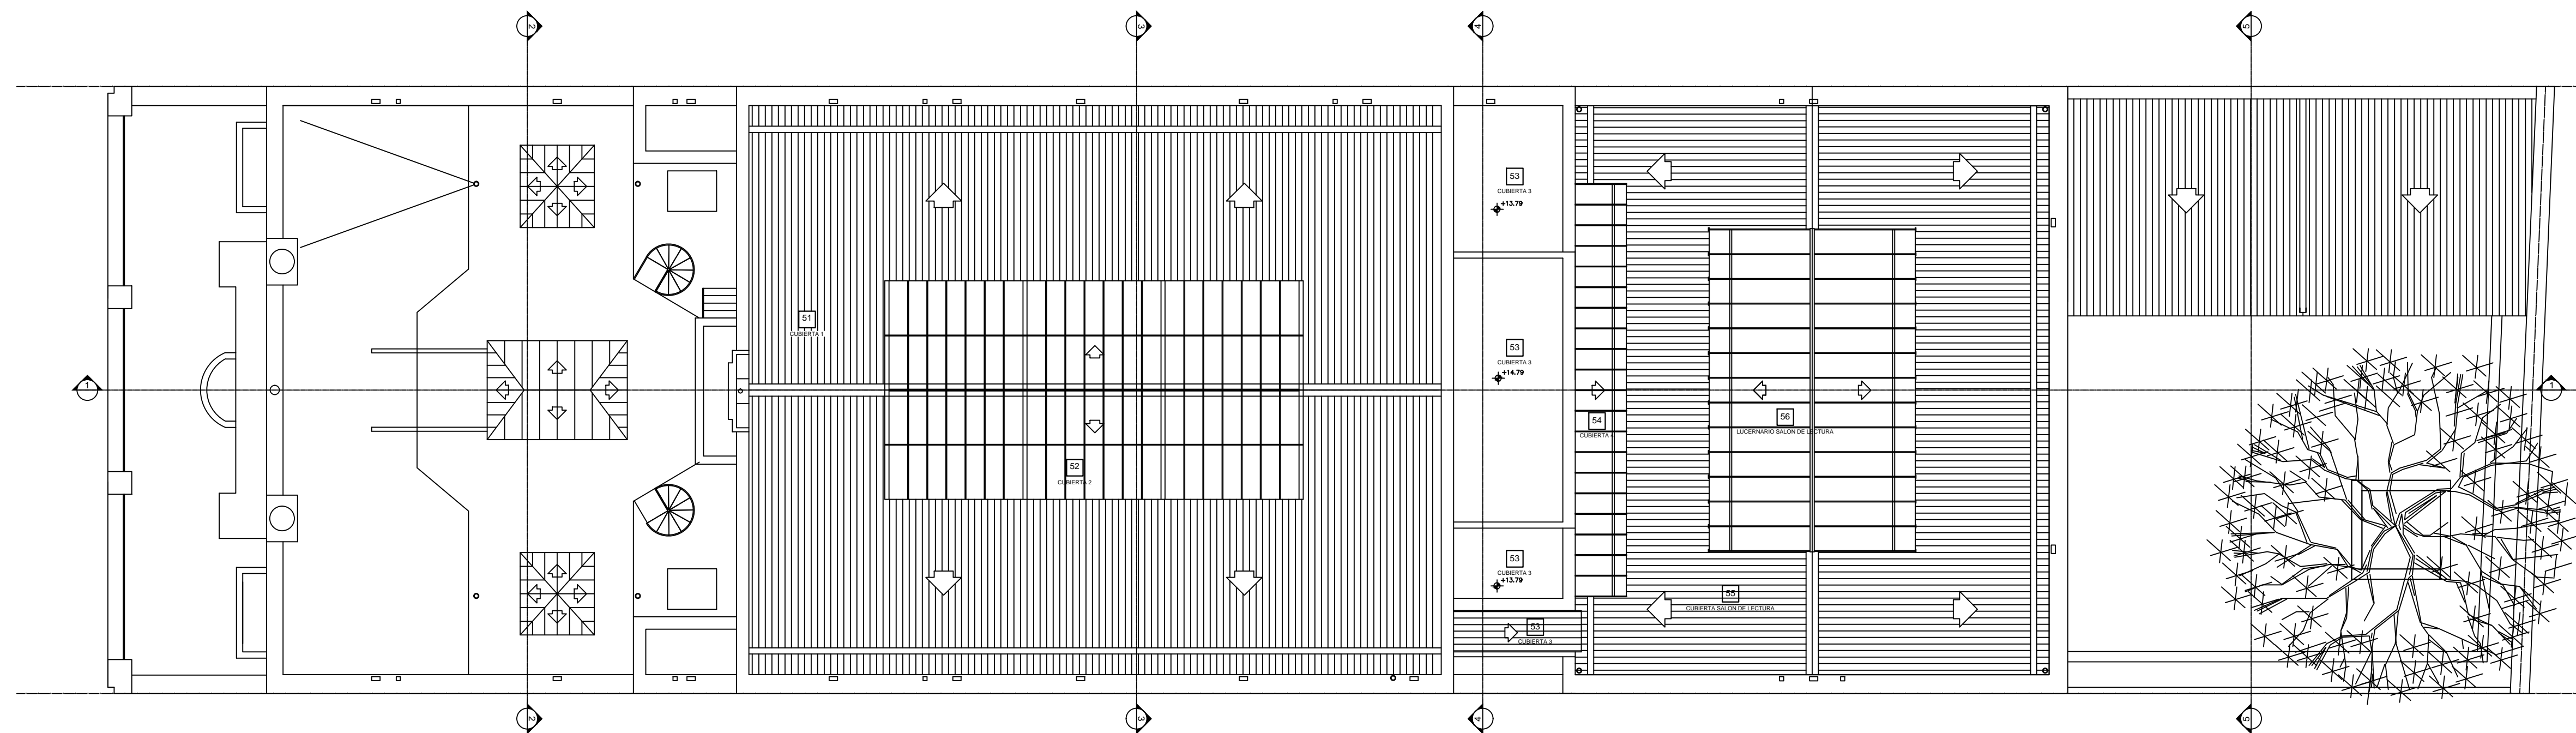

PLANTA TECHOS
 esc.1:100


EL PRESENTE PLANO ES INDICATIVO, LA CONTRATISTA CONFECIONARA LOS PLANOS DEFINITIVOS QUE DEBERAN SER APROBADOS POR LA DIRECCION DE OBRAS. EL PLANO PRESENTADO POR LA CONTRATISTA ESTARA EN UN TODO DE ACUERDO CON LA ADMINISTRACION. TODOS LOS MEDIDAS Y NOMBRES DE REFERENCIA SON DEL CONTRATISTA. TODOS LOS PLANOS DE CONTROL SON CONFORMES Y COMPLETADOS EN OBRA.

REVISION	FECHA	DESCRIPCION


Secretaría de Planificación Territorial y Coordinación de Obra Pública
 Dirección Nacional de Planificación y Diseño de Obra Pública




Beneficiario:		Piano N°	
Obra: Biblioteca Popular del Paraná		R-03	
Plano: Planos de Relevamiento	Fecha: Enero 2019	Escala: 1:100	Revisó:

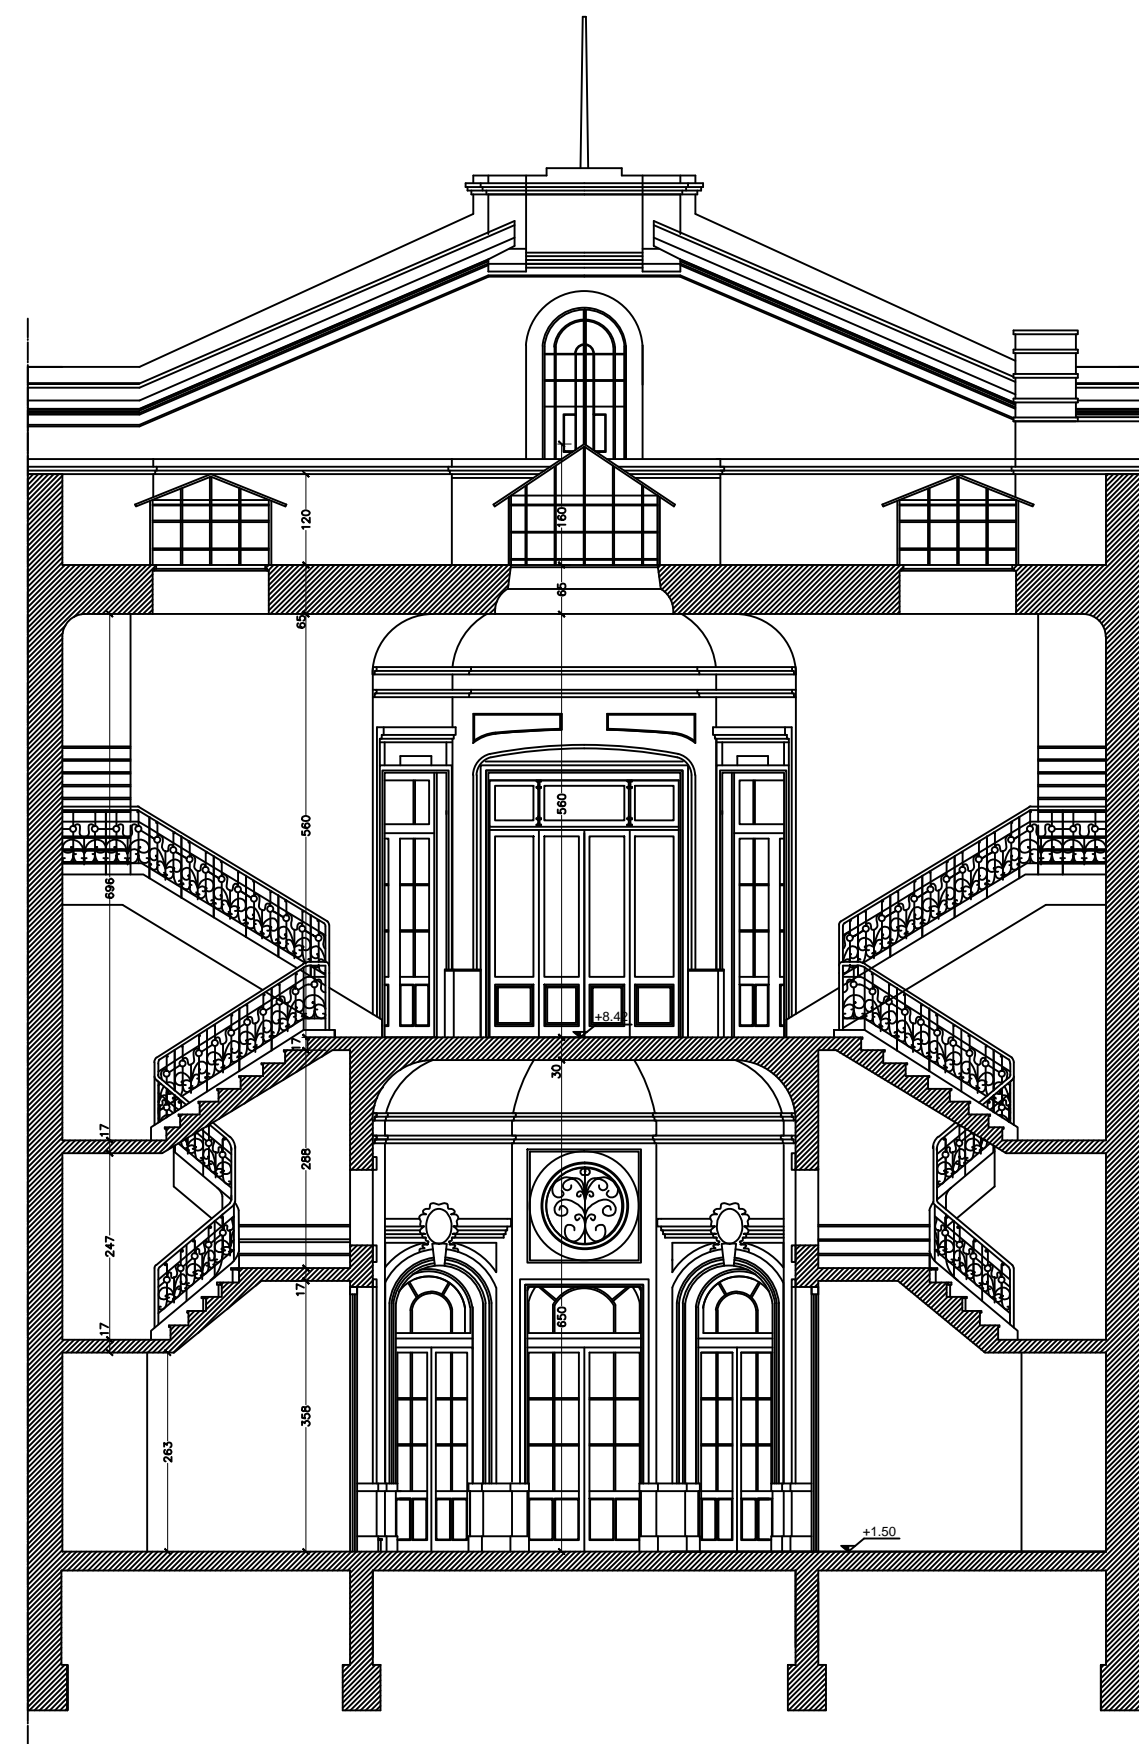


CORTE 2-2
esc.1:100

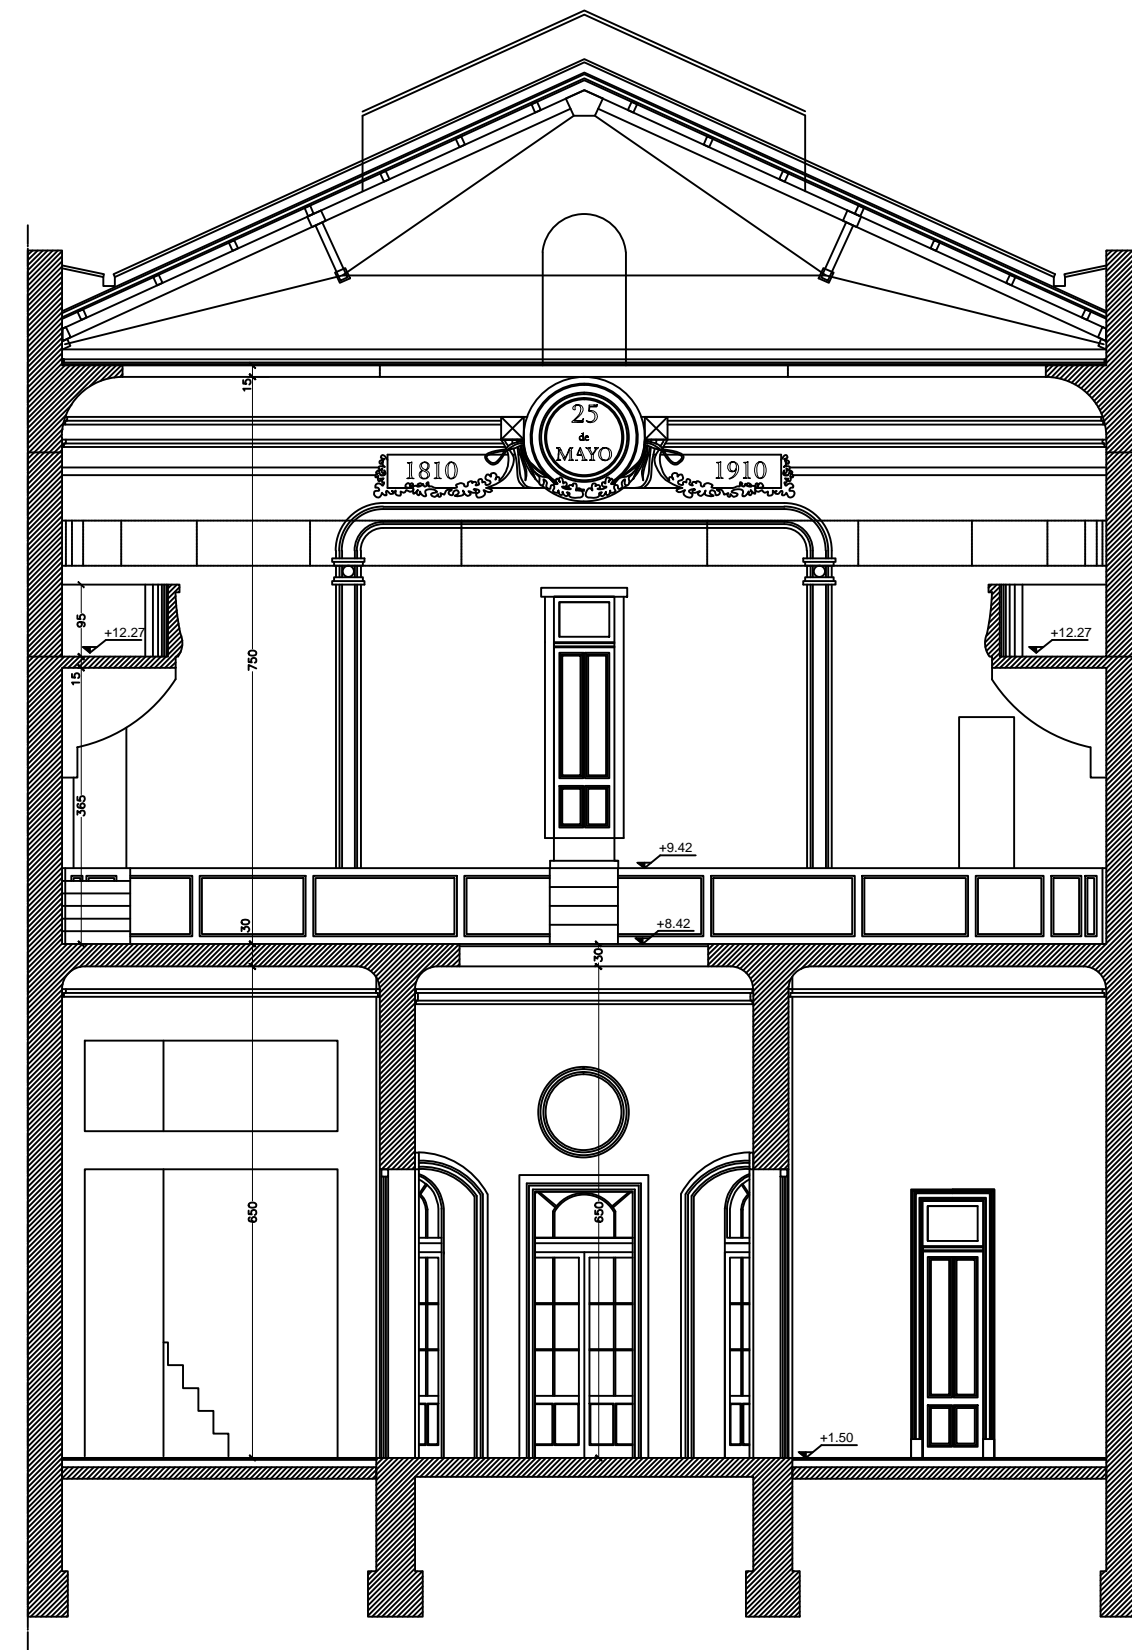

CORTE 3-3
esc.1:100

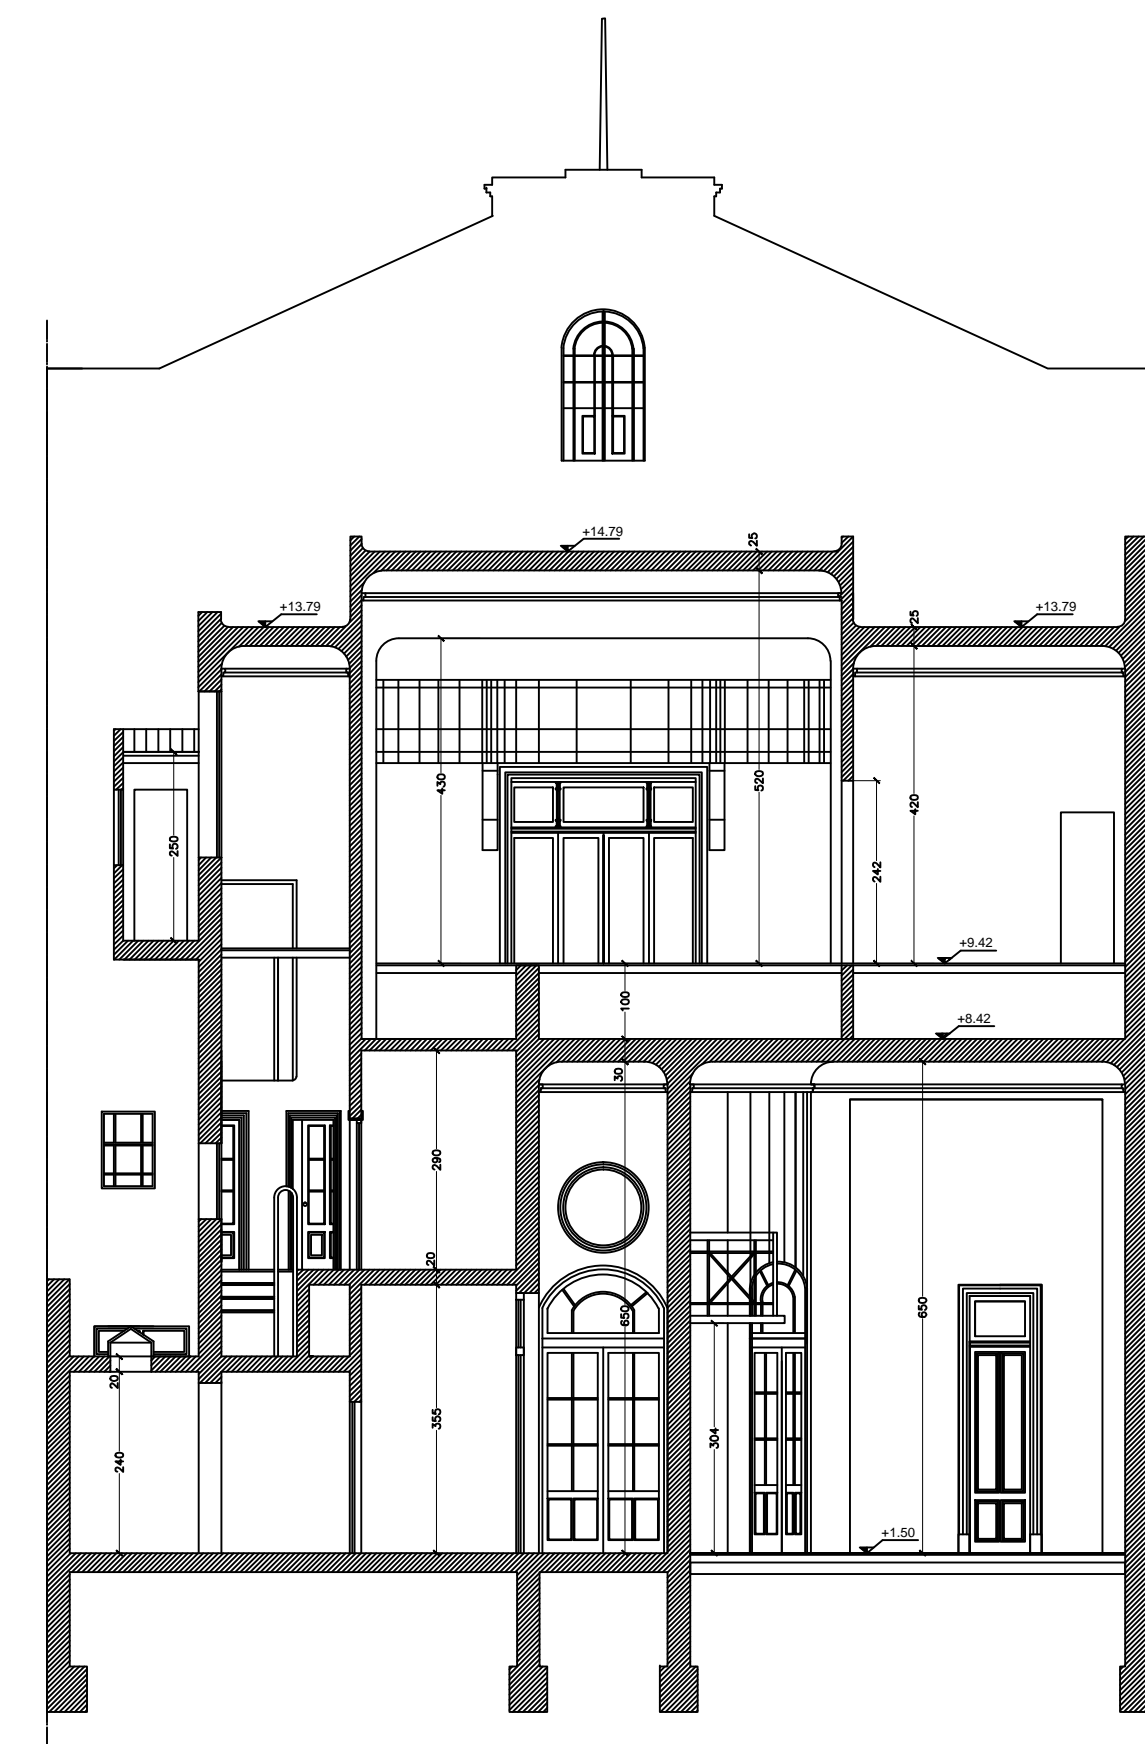


CORTE 4-4
esc.1:100

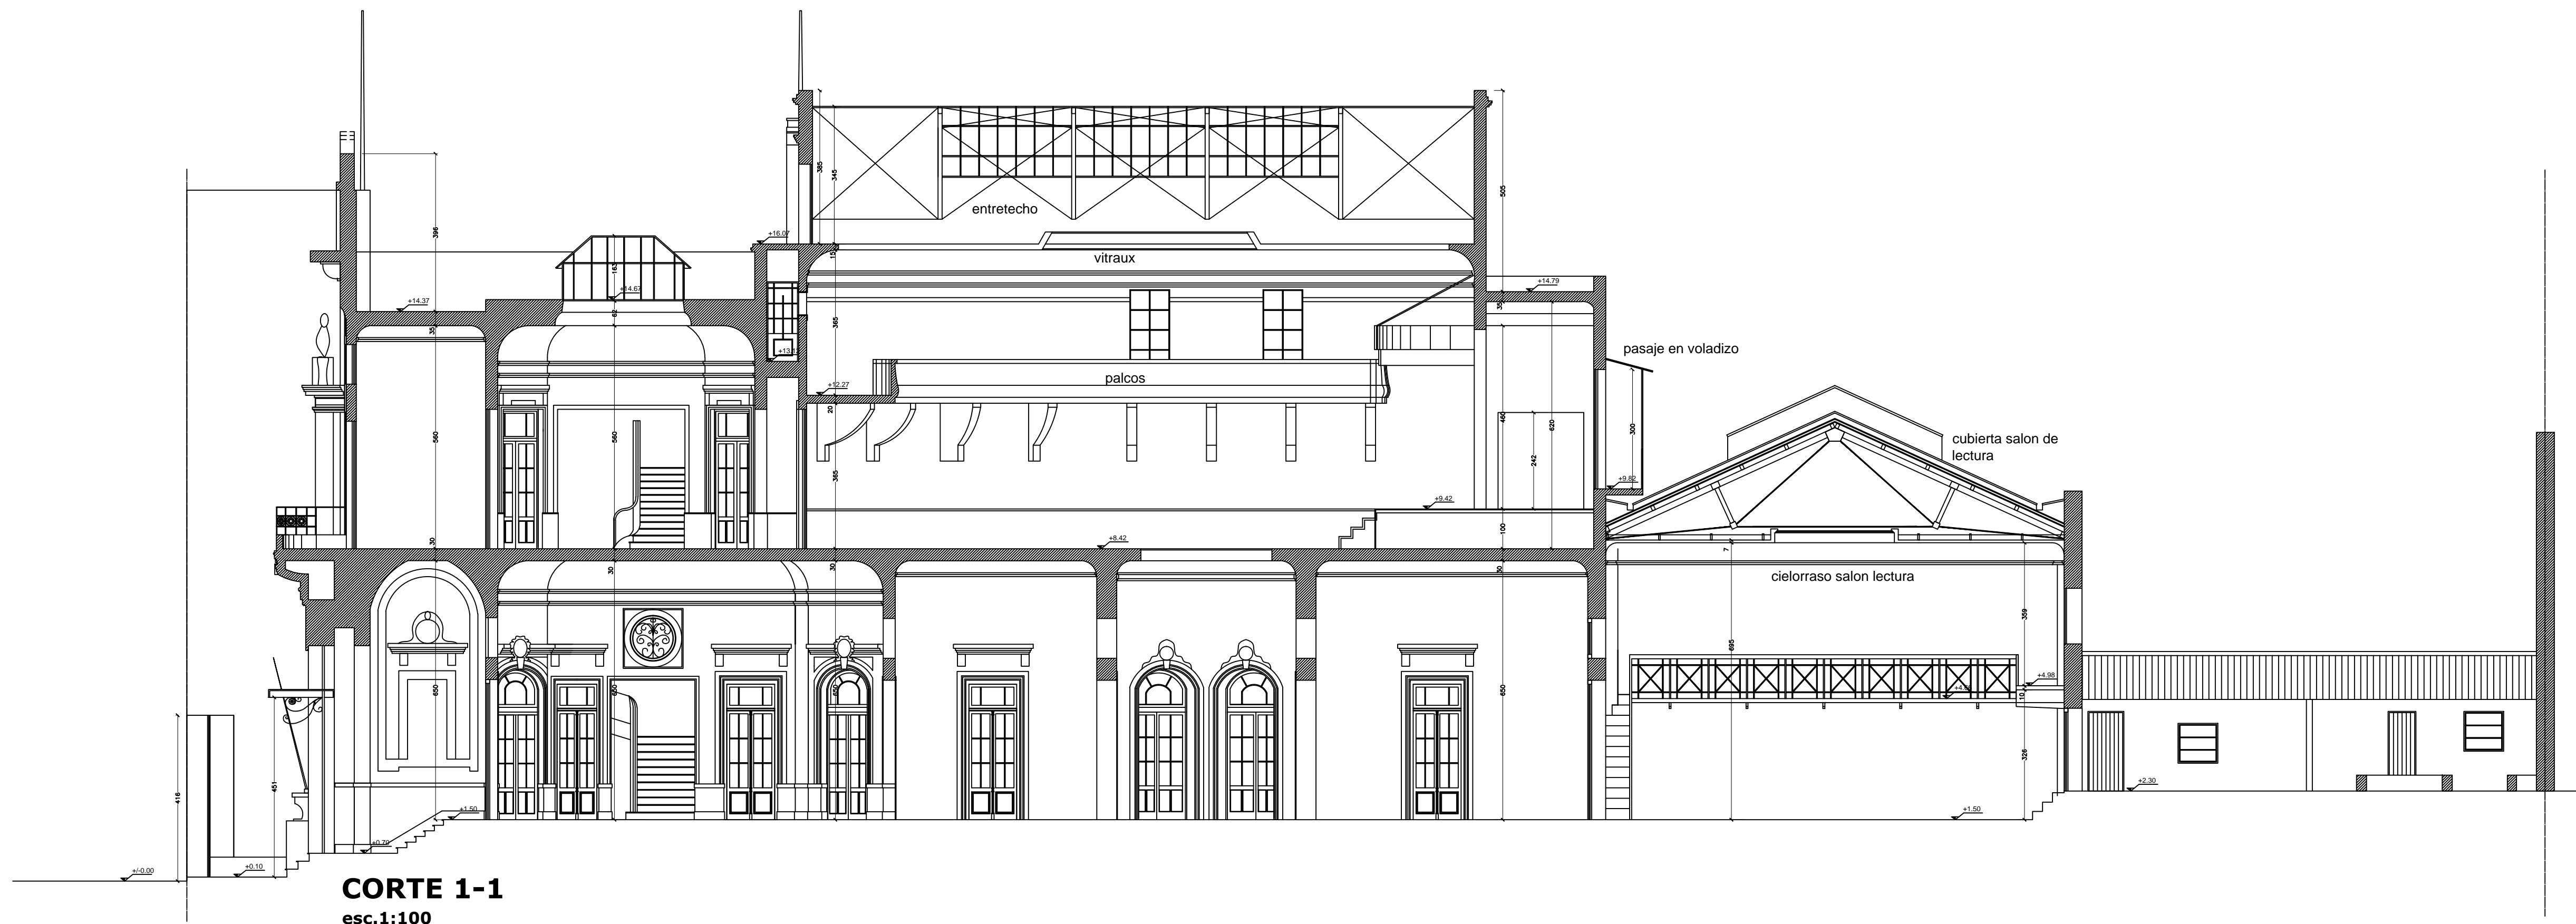


CORTE 1-1
esc.1:100

<p>SECRETARÍA DE PLANIFICACIÓN TERRITORIAL Y COORDINACIÓN DE OBRA PÚBLICA Dirección Nacional de Planificación y Diseño de Obra Pública</p>		<p>Ministerio del Interior, Obras Públicas y Vivienda Presidencia de la Nación</p>
<p>Beneficiario:</p>		<p>Plano N°</p>
<p>Obra: Biblioteca Popular del Paraná</p>		<p>R-04</p>
<p>Plano: Planos de Relevamiento</p>		<p>Fecha: Enero 2019</p>
<p>Escala: 1:100</p>		<p>Revisó:</p>

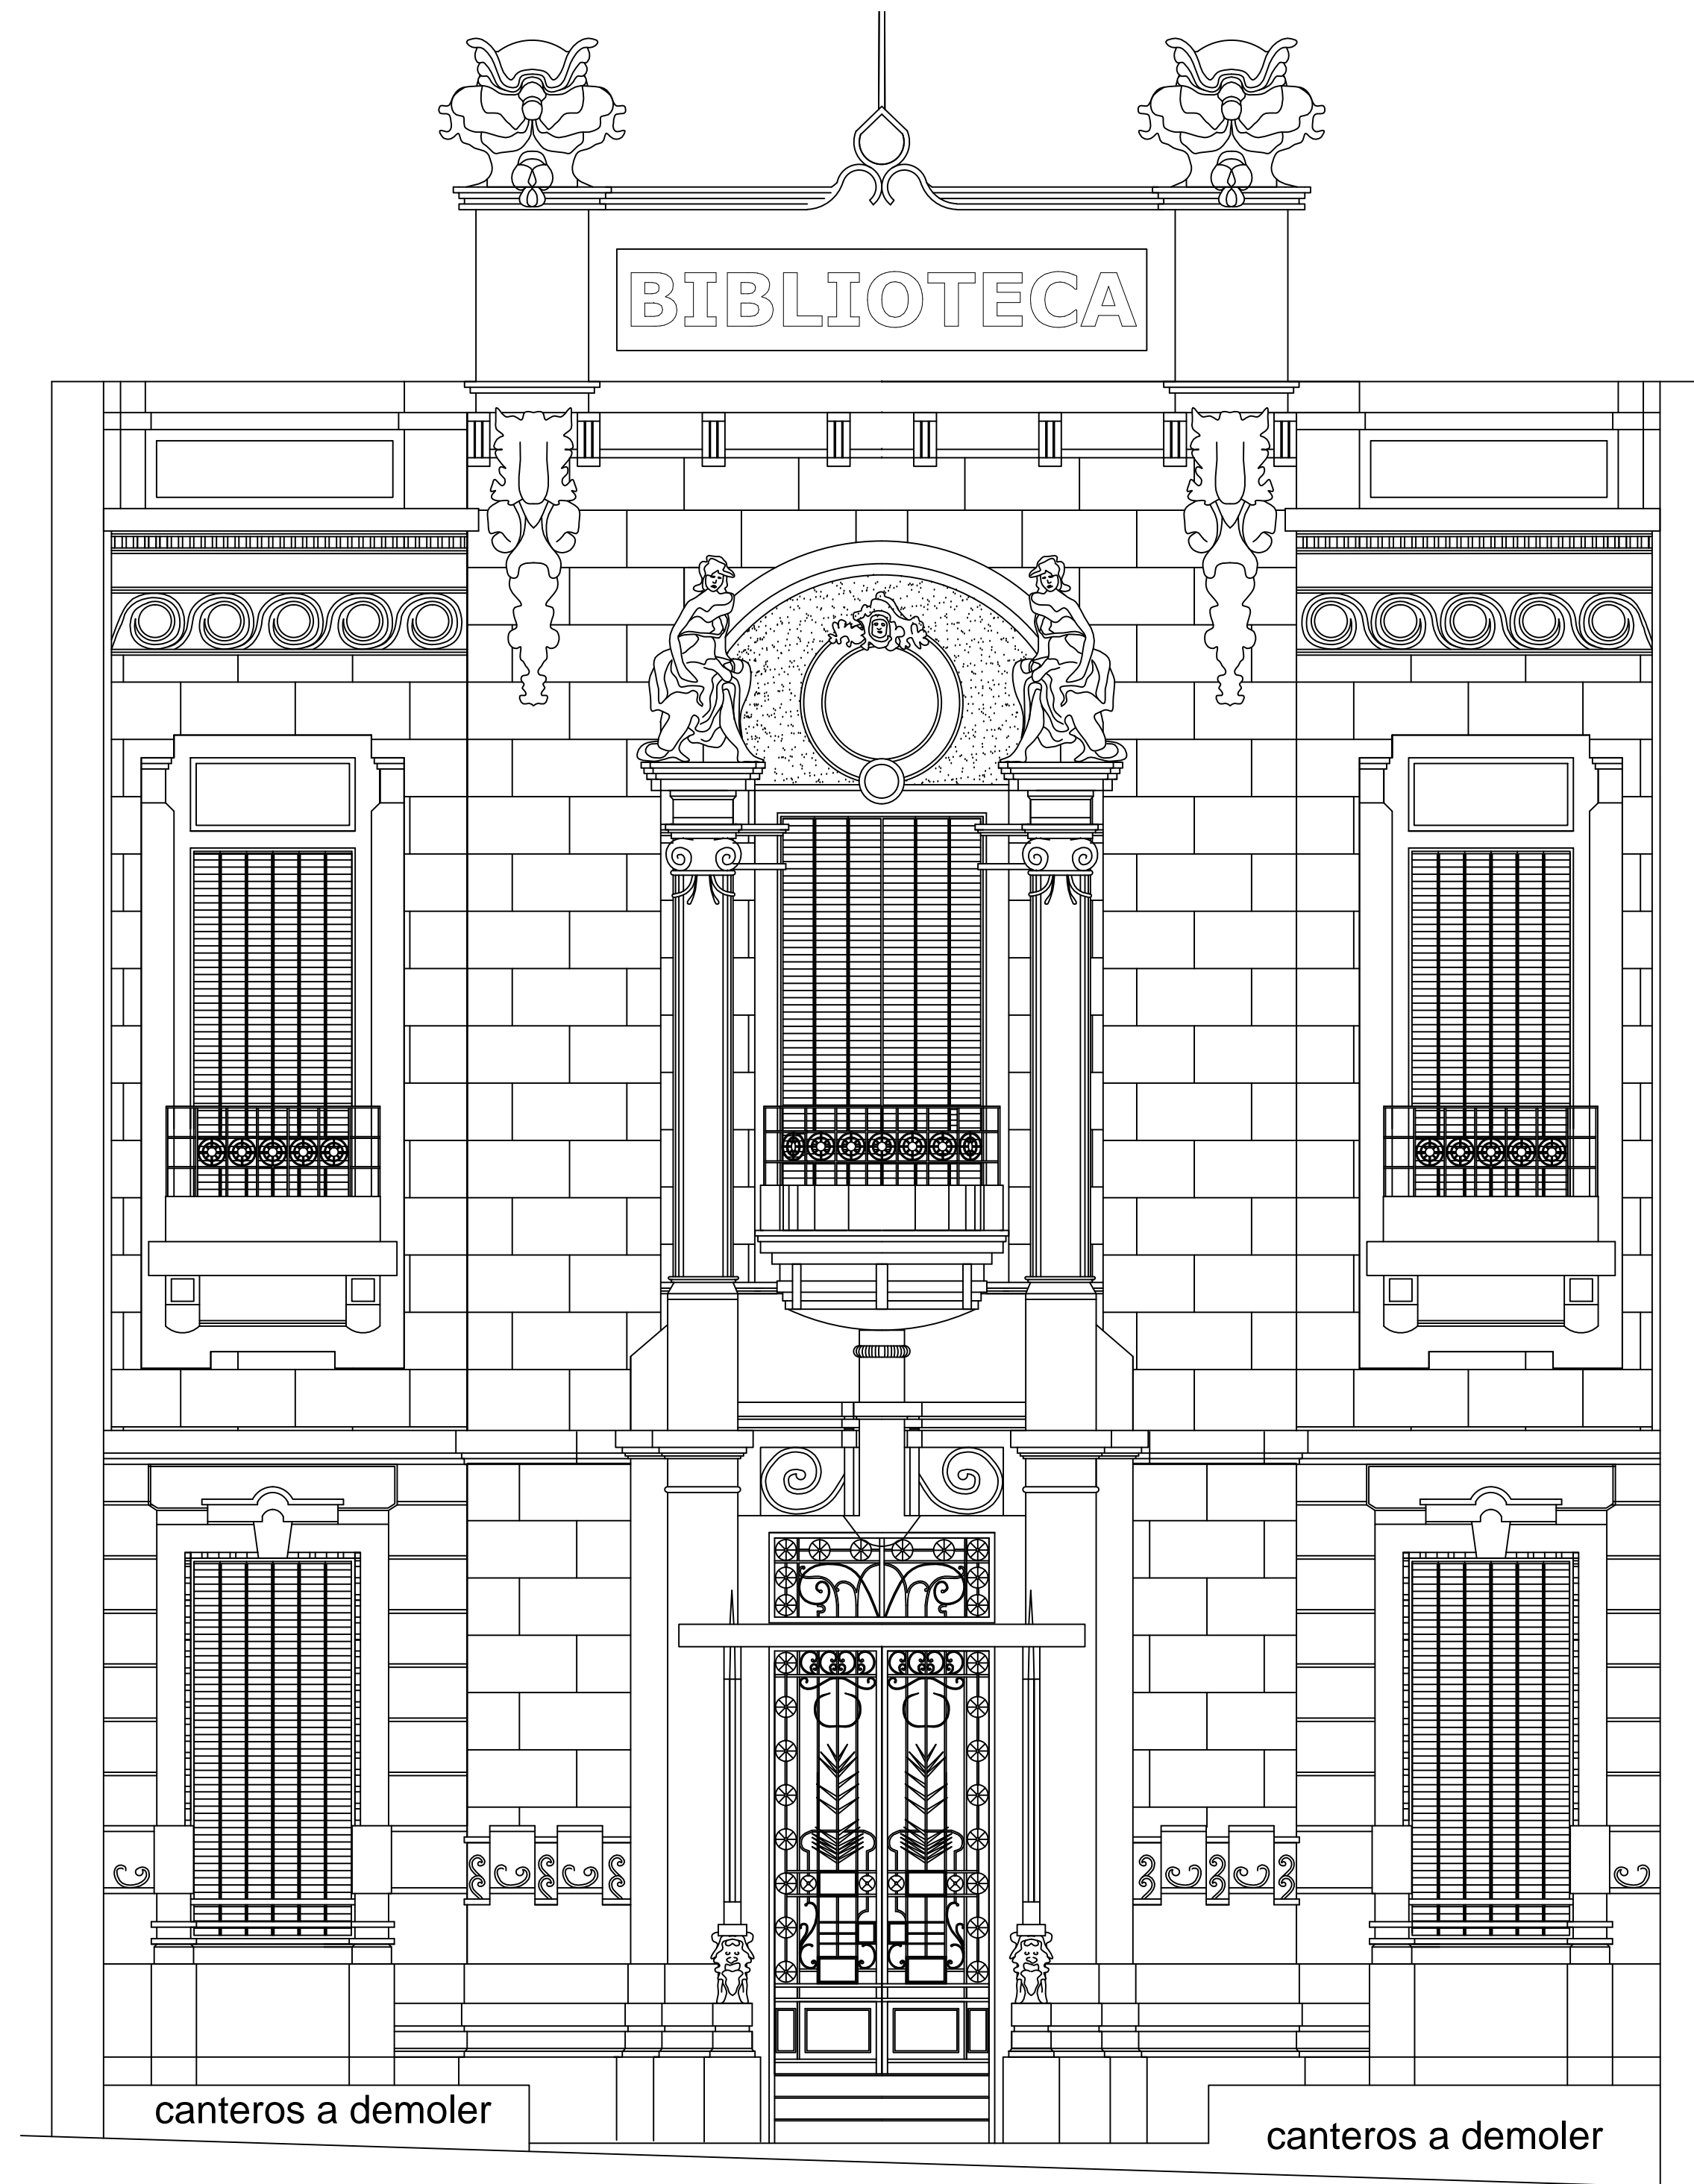


FACHADA
esc.1:50

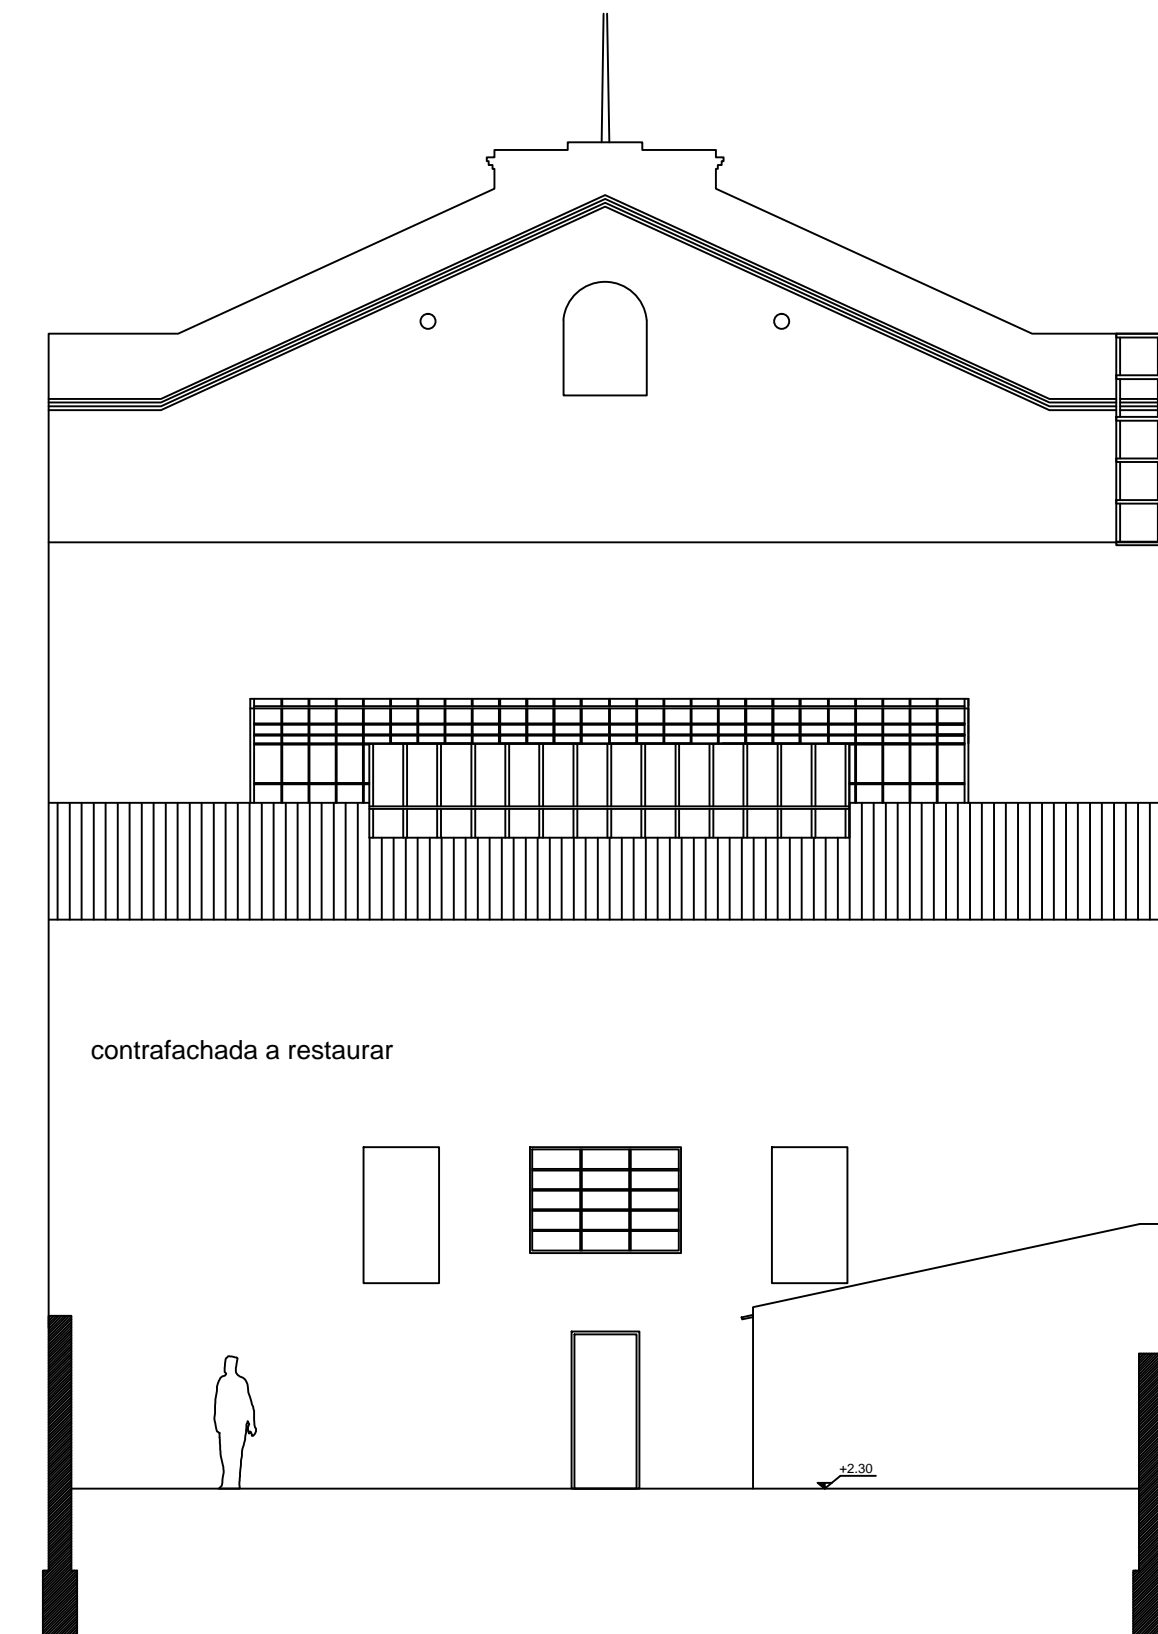


CORTE 5-5
CONTRAFACHADA
esc.1:100

<p>SECRETARÍA DE PLANIFICACIÓN TERRITORIAL Y COORDINACIÓN DE OBRA PÚBLICA Dirección Nacional de Planificación y Diseño de Obra Pública</p>		<p>Ministerio del Interior, Obras Públicas y Vivienda Presidencia de la Nación</p>																
<p>EL PRESENTE PLANO ES PROPIEDAD DE LA CONTRATISTA. LA CONTRATISTA CONFIRMARÁ LOS PLANOS DEFINITIVOS QUE DEBERÁN SER APROBADOS POR LA AUTORIDAD DE OBRA. EL PLANO PRESENTADO POR LA CONTRATISTA ESTARÁ EN UN TODO DE ACUERDO CON LA NOMENCLATURA VISUAL. TODOS LAS MEDIDAS Y ÁNGULOS DE DISEÑO DEBERÁN SER COORDINADOS Y COMPATIBILIZADOS EN OBRA. TODOS LOS DETALLES CONSTRUCTIVOS DEBEN COORDINARSE Y COMPATIBILIZARSE EN OBRA.</p>		<p>Beneficiario:</p>																
<table border="1"> <thead> <tr> <th>REVISIÓN</th> <th>FECHA</th> <th>DESCRIPCIÓN</th> </tr> </thead> <tbody> <tr> <td> </td> <td> </td> <td> </td> </tr> </tbody> </table>		REVISIÓN	FECHA	DESCRIPCIÓN													<p>Obra: Biblioteca Popular del Paraná Plano: Planos de Relevamiento Fecha: Enero 2019 Escala: 1:100 Revisó:</p>	
REVISIÓN	FECHA	DESCRIPCIÓN																
<p>B</p>		<p>A</p>																
<p>Piano N° R-05</p>																		

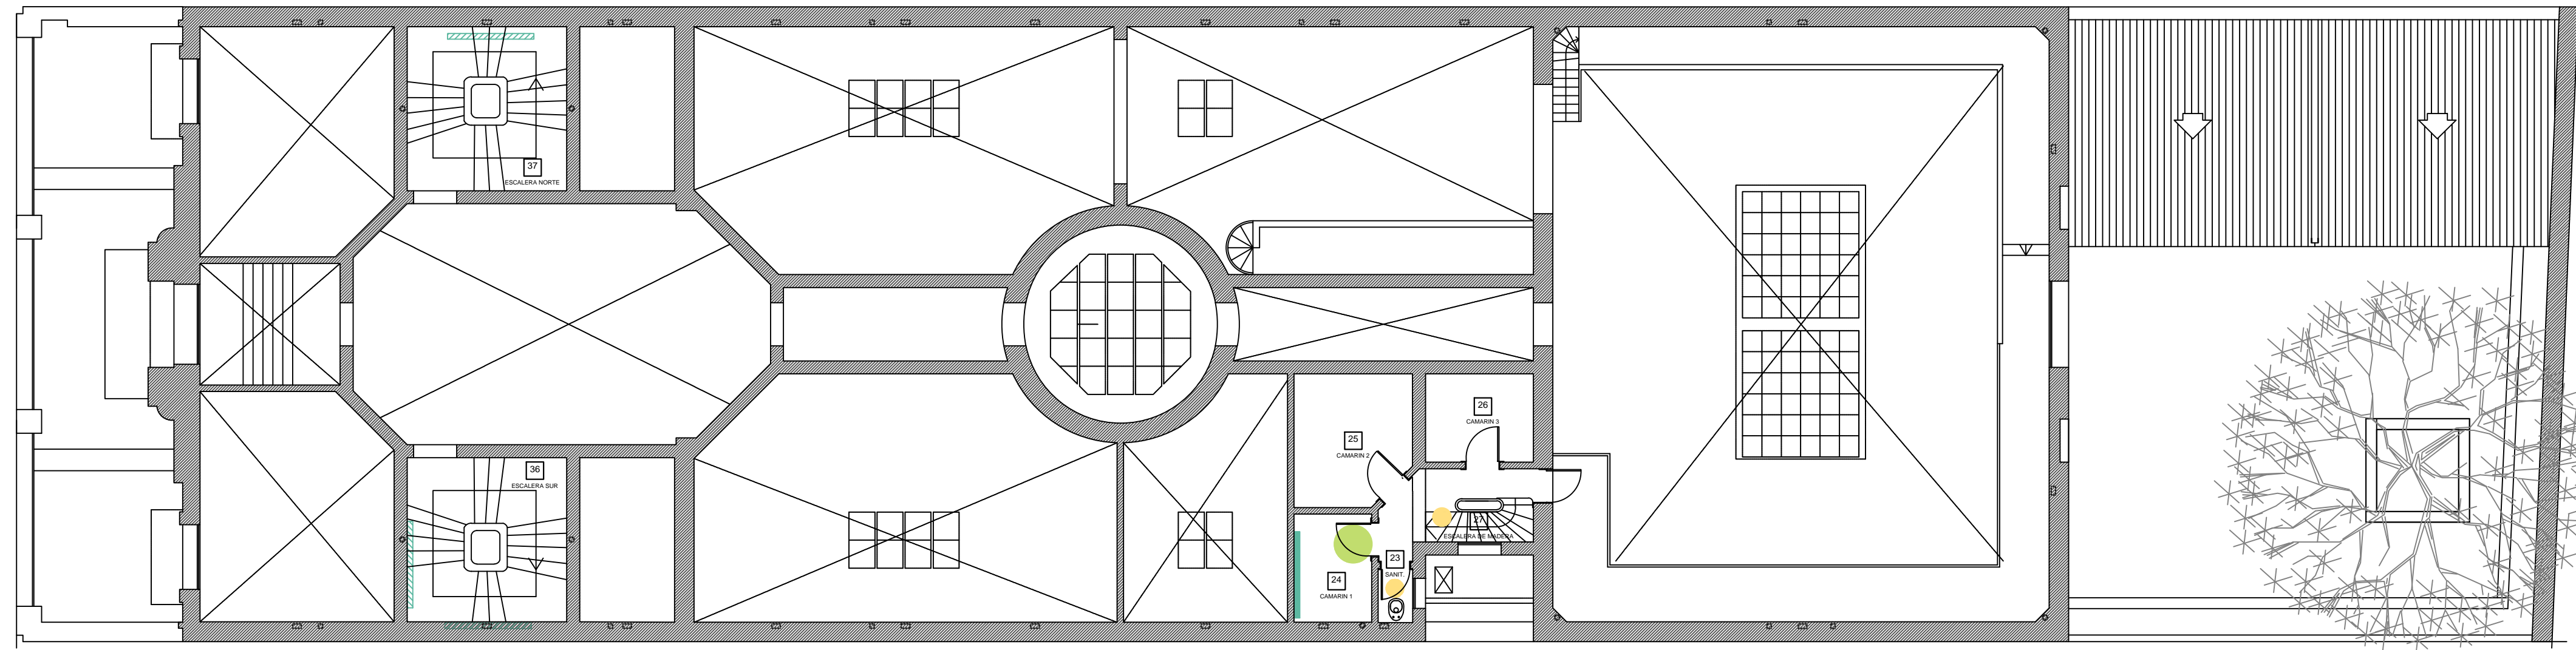


- REFERENCIAS**
- FISURAS
 - HUMEDAD CIELORRASO
 - HUMEDAD REVOQUES
 - HUNDIMIENTO/AGLOMBAMIENTO
 - ROTURAS

PLANTA ENTREPISO
esc.1:100

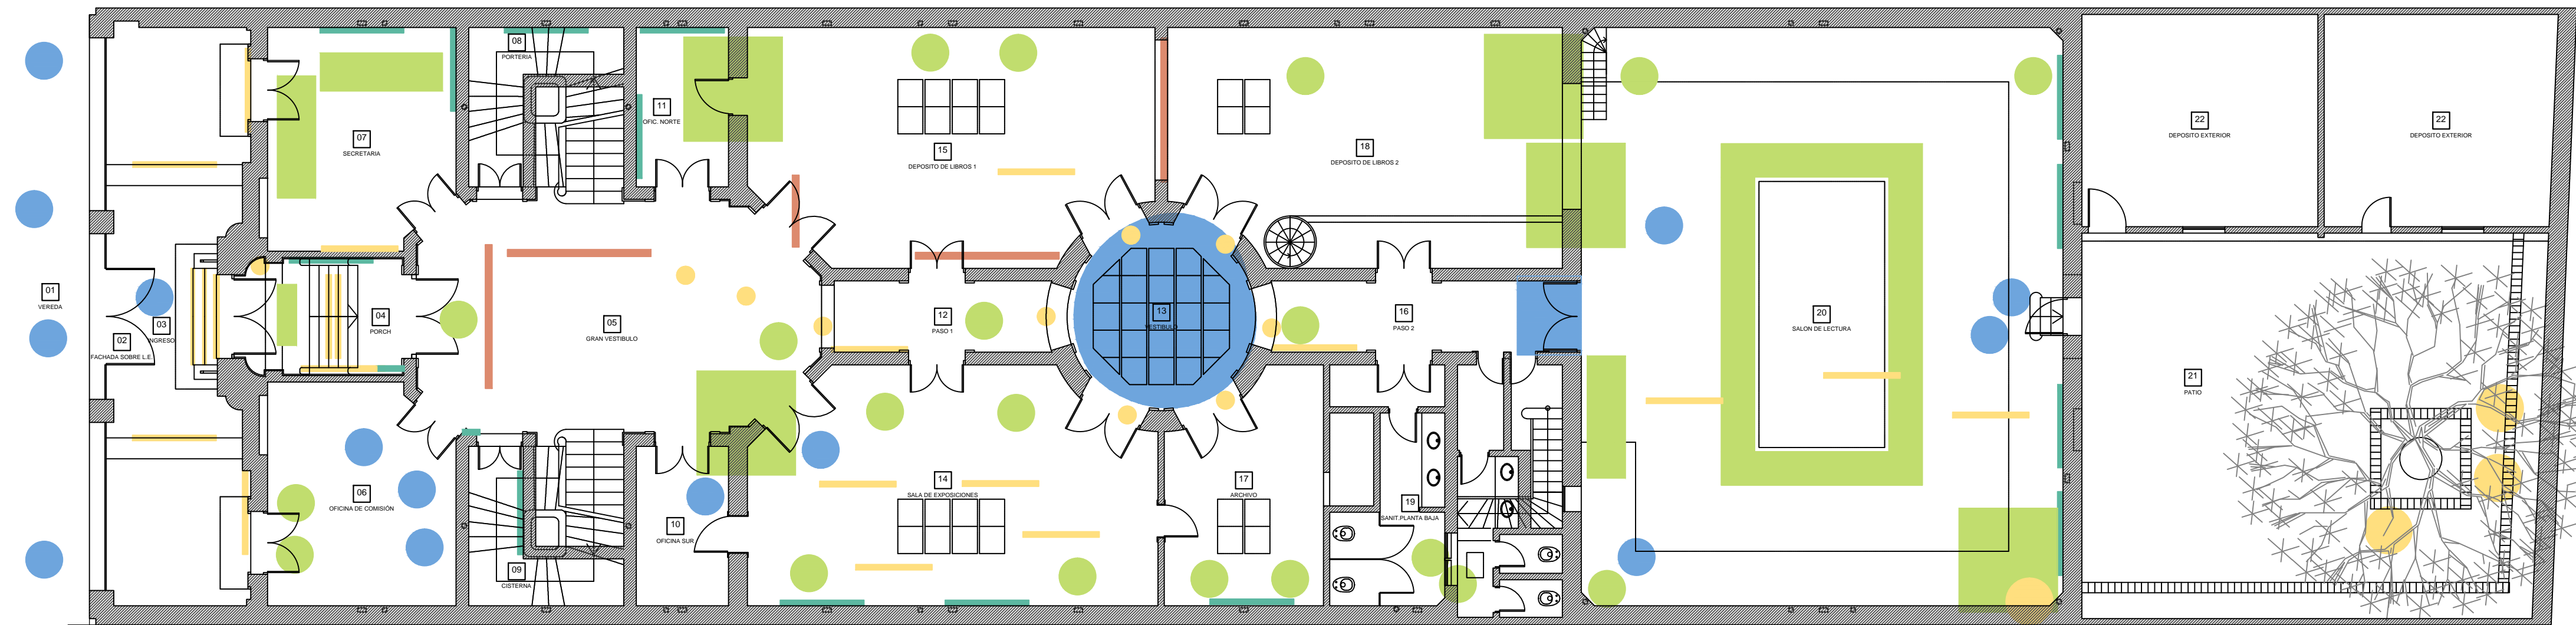


PLANTA BAJA
esc.1:100

PLANO NO APTO PARA CONSTRUCCION		Secretaría de Planificación Territorial y Coordinación de Obra Pública Dirección Nacional de Planificación y Diseño de Obra Pública		Ministerio del Interior, Obras Públicas y Vivienda Presidencia de la Nación															
<p>EL PRESENTE PLANO ES INDICATIVO. LA CONTRATADA CONFIRMARÁ LOS PUNOS ESPERADOS QUE DEBERÁN SER INSPECCIONADOS POR LA COMISIÓN DE VERIFICACIÓN DE OBRAS. EL PLANO PRESENTADO POR LA CONTRATADA DEBERÁ EN TODO SU ALCANCE CONCORDAR CON LA REALIDAD. TODOS LOS DETALLES CONSTRUCTIVOS DEBERÁN COORDINARSE Y CONTROLARSE EN OBRA.</p>		Beneficiario:																	
<table border="1"> <thead> <tr> <th>REVISION</th> <th>FECHA</th> <th>DESCRIPCION</th> </tr> </thead> <tbody> <tr><td> </td><td> </td><td> </td></tr> <tr><td> </td><td> </td><td> </td></tr> <tr><td> </td><td> </td><td> </td></tr> <tr><td> </td><td> </td><td> </td></tr> </tbody> </table>		REVISION	FECHA	DESCRIPCION													Obra: Biblioteca Popular del Paraná		Plano N°
REVISION	FECHA	DESCRIPCION																	
		Plano: Relevamiento de Deterioros y Daños		RD-01															
		Fecha: Enero 2019		Revisó:															
		Escala: 1:100																	

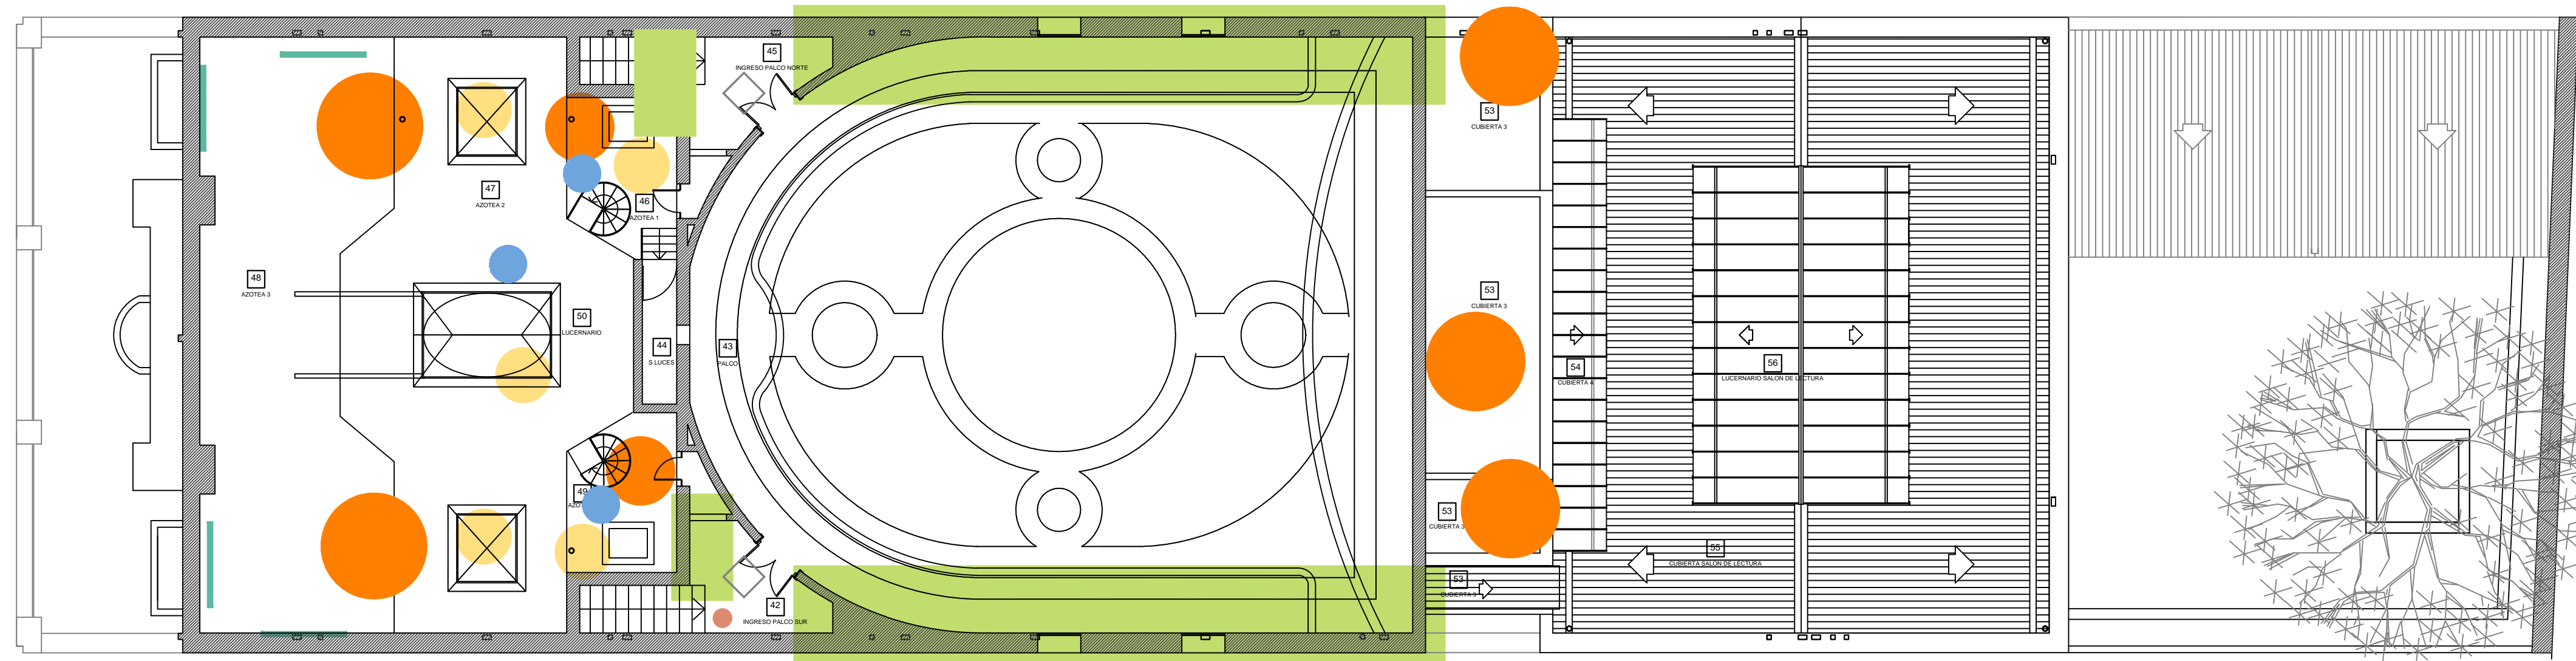


- REFERENCIAS**
- FISURAS
 - HUMEDAD CIELORRASO
 - HUMEDAD REVOQUES
 - HUNDIMIENTO/AGLOMBAMIENTO
 - ROTURAS
 - GRIETAS/PIEZA FLOJA

PLANTA PALCO AUDITORIO - TERRAZAS
esc.1:100

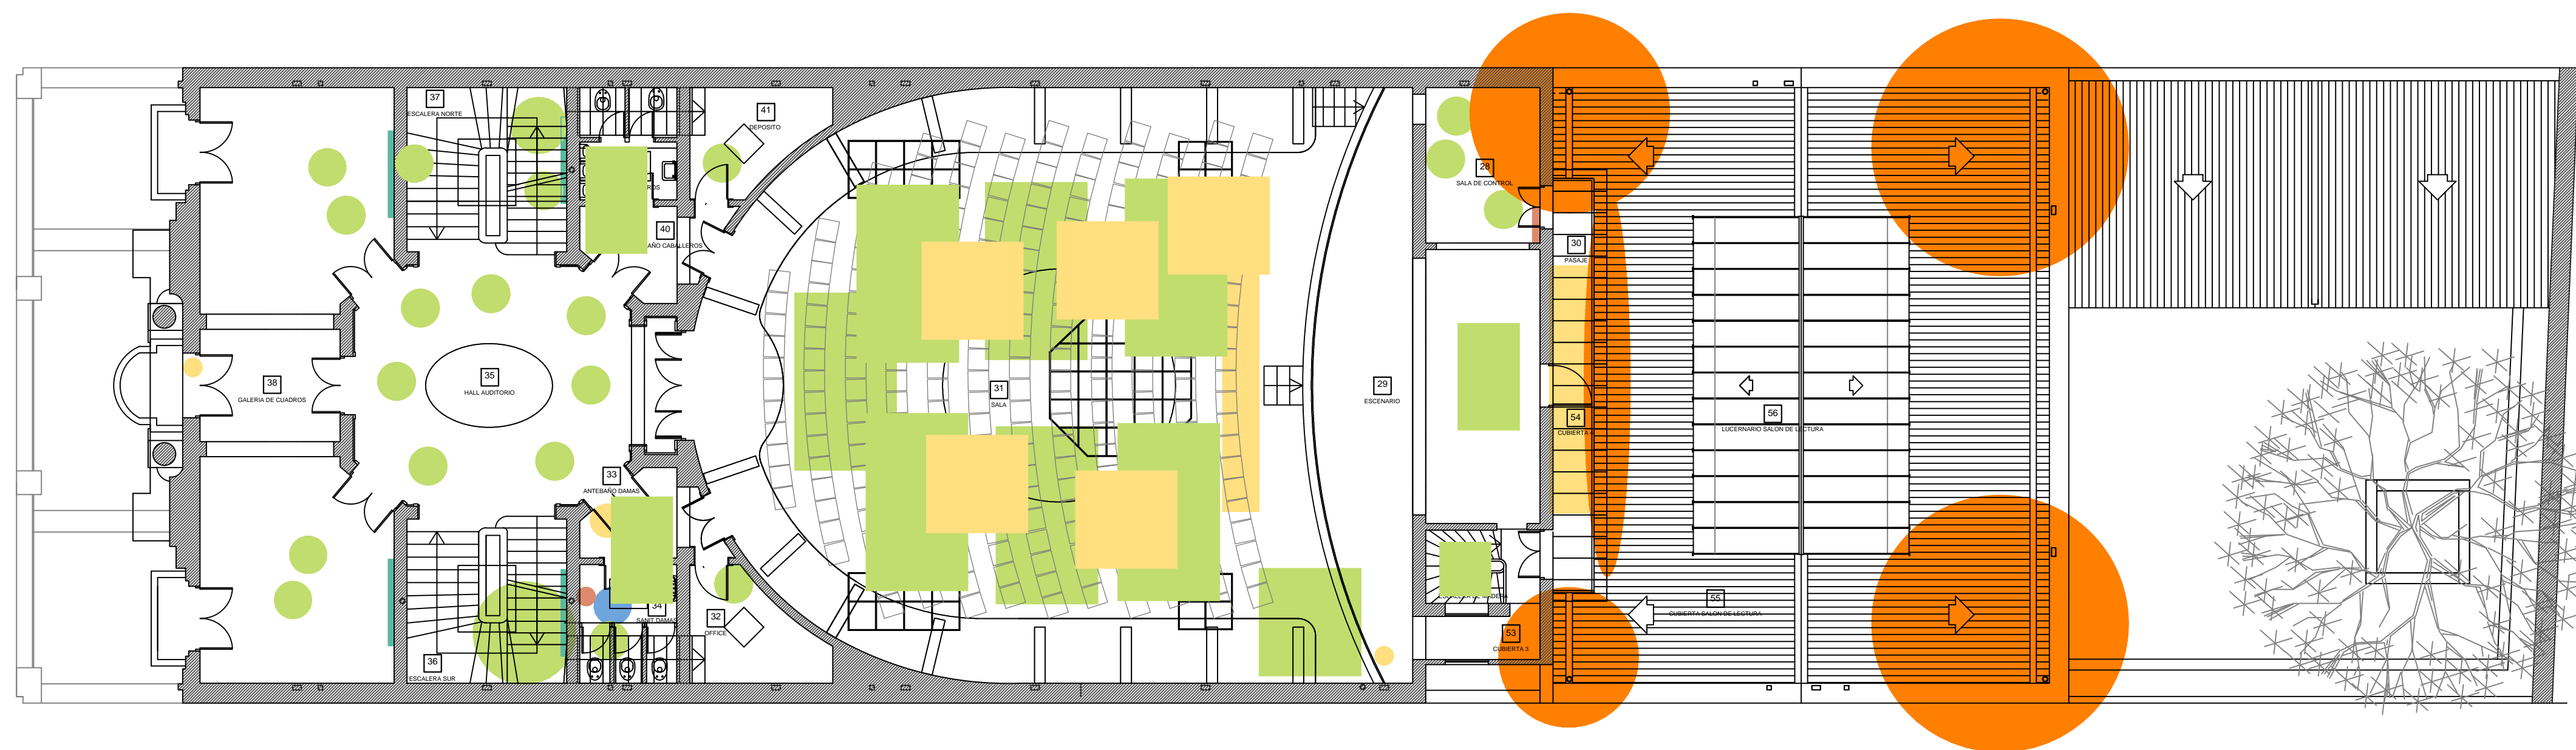

PLANTA AUDITORIO
esc.1:100

PLANO NO APTO PARA CONSTRUCCION		Secretaría de Planificación Territorial y Coordinación de Obra Pública Dirección Nacional de Planificación y Diseño de Obra Pública		Ministerio del Interior, Obras Públicas y Vivienda Presidencia de la Nación
<p>EL PRESENTE PLANO ES INDICATIVO. LA CONTRATADA CONFIRMARÁ LOS RINDOS ESPERADOS QUE DEBERÁN SER APROBADOS POR LA DIRECCIÓN DE OBRAS PÚBLICAS. EL PLANO PRESENTADO POR LA CONTRATADA DEBERÁ INCLUIR TODOS LOS DETALLES CONSTRUCTIVOS DE ACUERDO CON LA NORMATIVA VIGENTE.</p> <p>TODOS LOS DETALLES CONSTRUCTIVOS DEBERÁN SER COORDINADOS Y CONTROLADOS EN OBRA.</p>		Beneficiario:		
REVISION	FECHA	Obra: Biblioteca Popular del Paraná		
		Plano: Relevamiento de Deterioros y Daños		
		Fecha: Enero 2019	Escala: 1:100	Revisó:


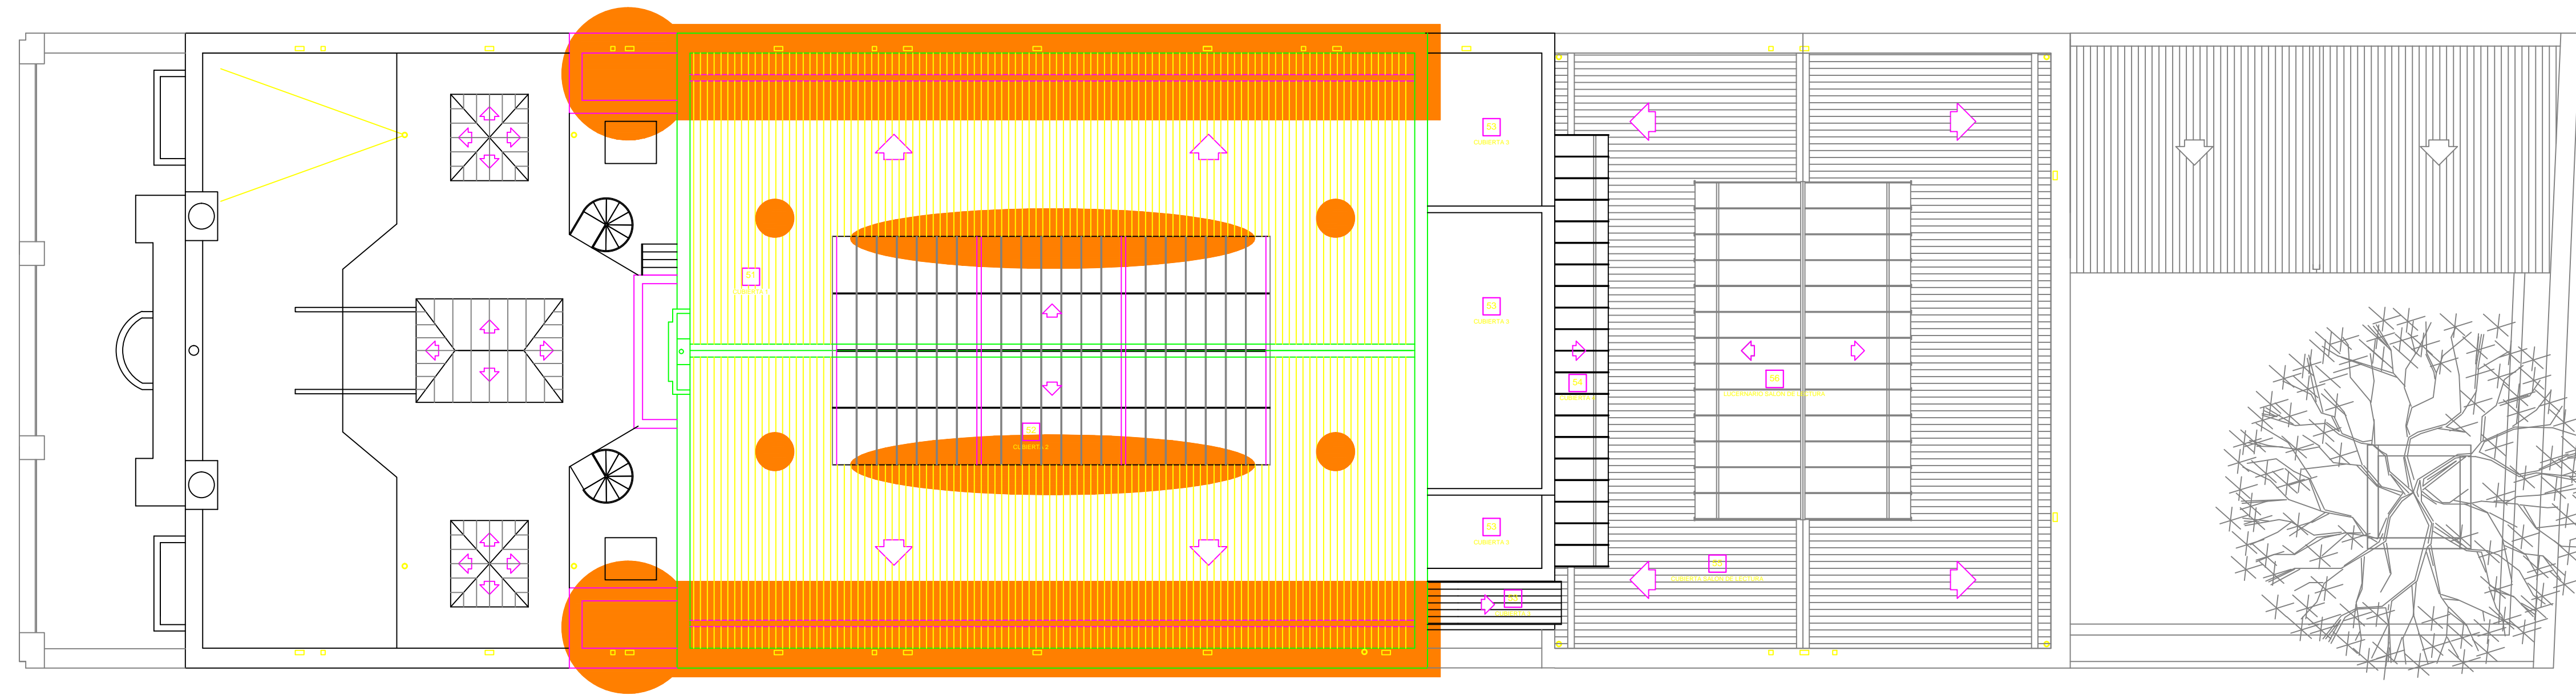


- REFERENCIAS**
- FISURAS
 - HUMEDAD CIELORRASO
 - HUMEDAD REVOQUES
 - HUNDIMIENTO/AGLOBAMIENTO
 - ROTURAS
 - GRIETAS/PIEZA FLOJA


PLANTA TECHOS
esc.1:100

REFERENCIAS


PLANO NO APTO PARA CONSTRUCCION. EL PRESENTE PLANO ES INDICATIVO. LA CONTRATISTA CONFORMARÁ LOS PLANOS DEFINITIVOS QUE DEBERÁN SER APROBADOS POR LA DIRECCION DE OBRAS. EL PLANO PRESENTADO POR LA CONTRATISTA SEÑALA EN SU TODO DE ACUERDO CON LA ALFABETICA VERDE. TODOS LOS DETALLES Y VUELOS SE DESARROLLARÁN EN OBRAS POR EL CONTRATISTA. TODOS LOS DETALLES CONSTRUCTIVOS SERÁN COORDINADOS Y COMPROBADOS EN OBRA.		Secretaría de Planificación Territorial y Coordinación de Obra Pública Dirección Nacional de Planificación y Diseño de Obra Pública		Ministerio del Interior, Obras Públicas y Vivienda Presidencia de la Nación
Beneficiario:		Obra: Biblioteca Popular del Paraná		Plano N° RD-03
Fecha: Enero 2019		Escala: 1:100		Revisó:

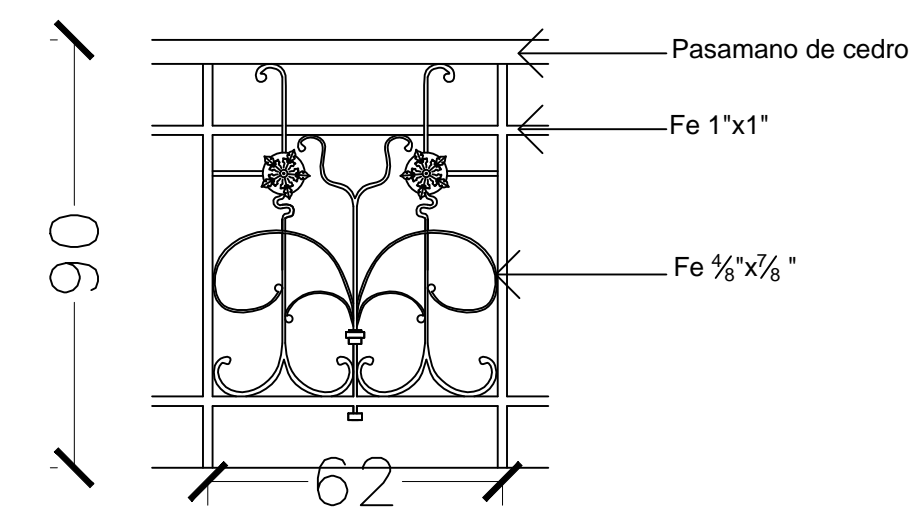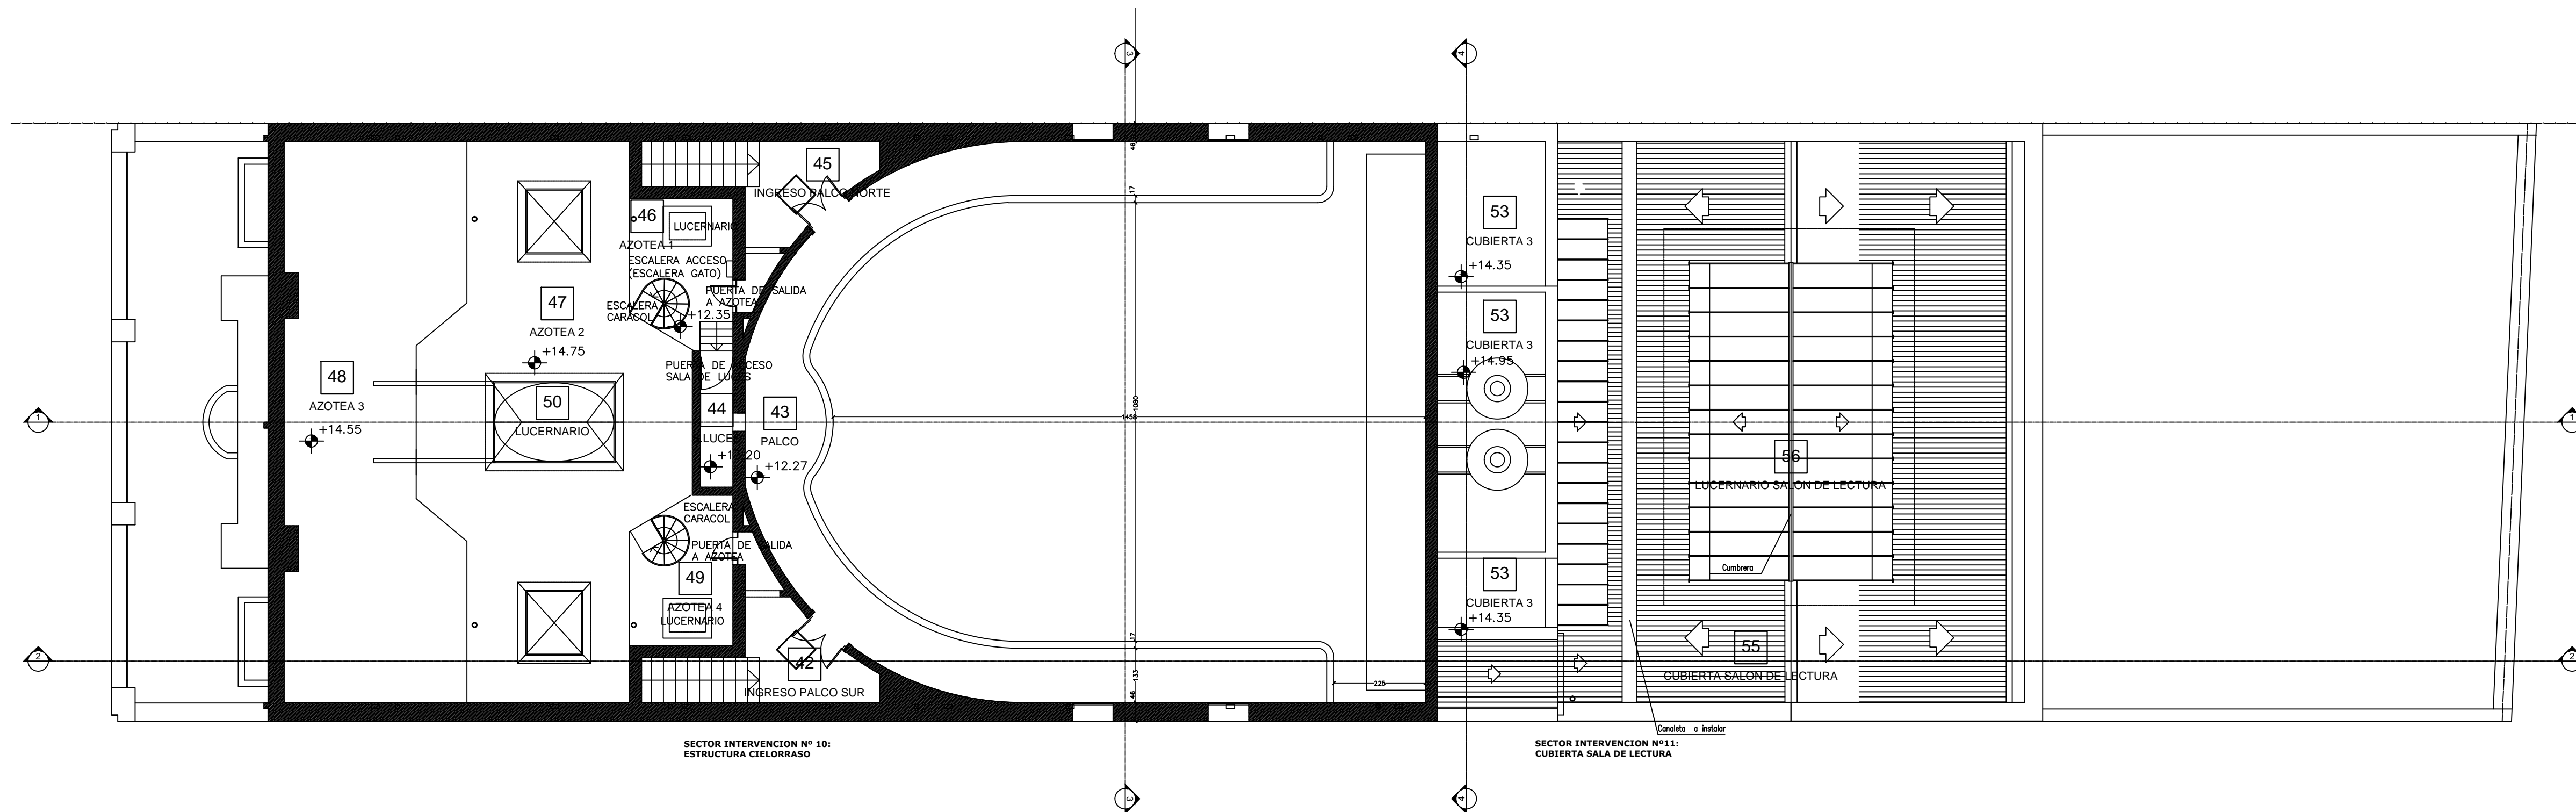

PLANTA PALCO SALON DE ACTOS - TERRAZAS
esc.1:100

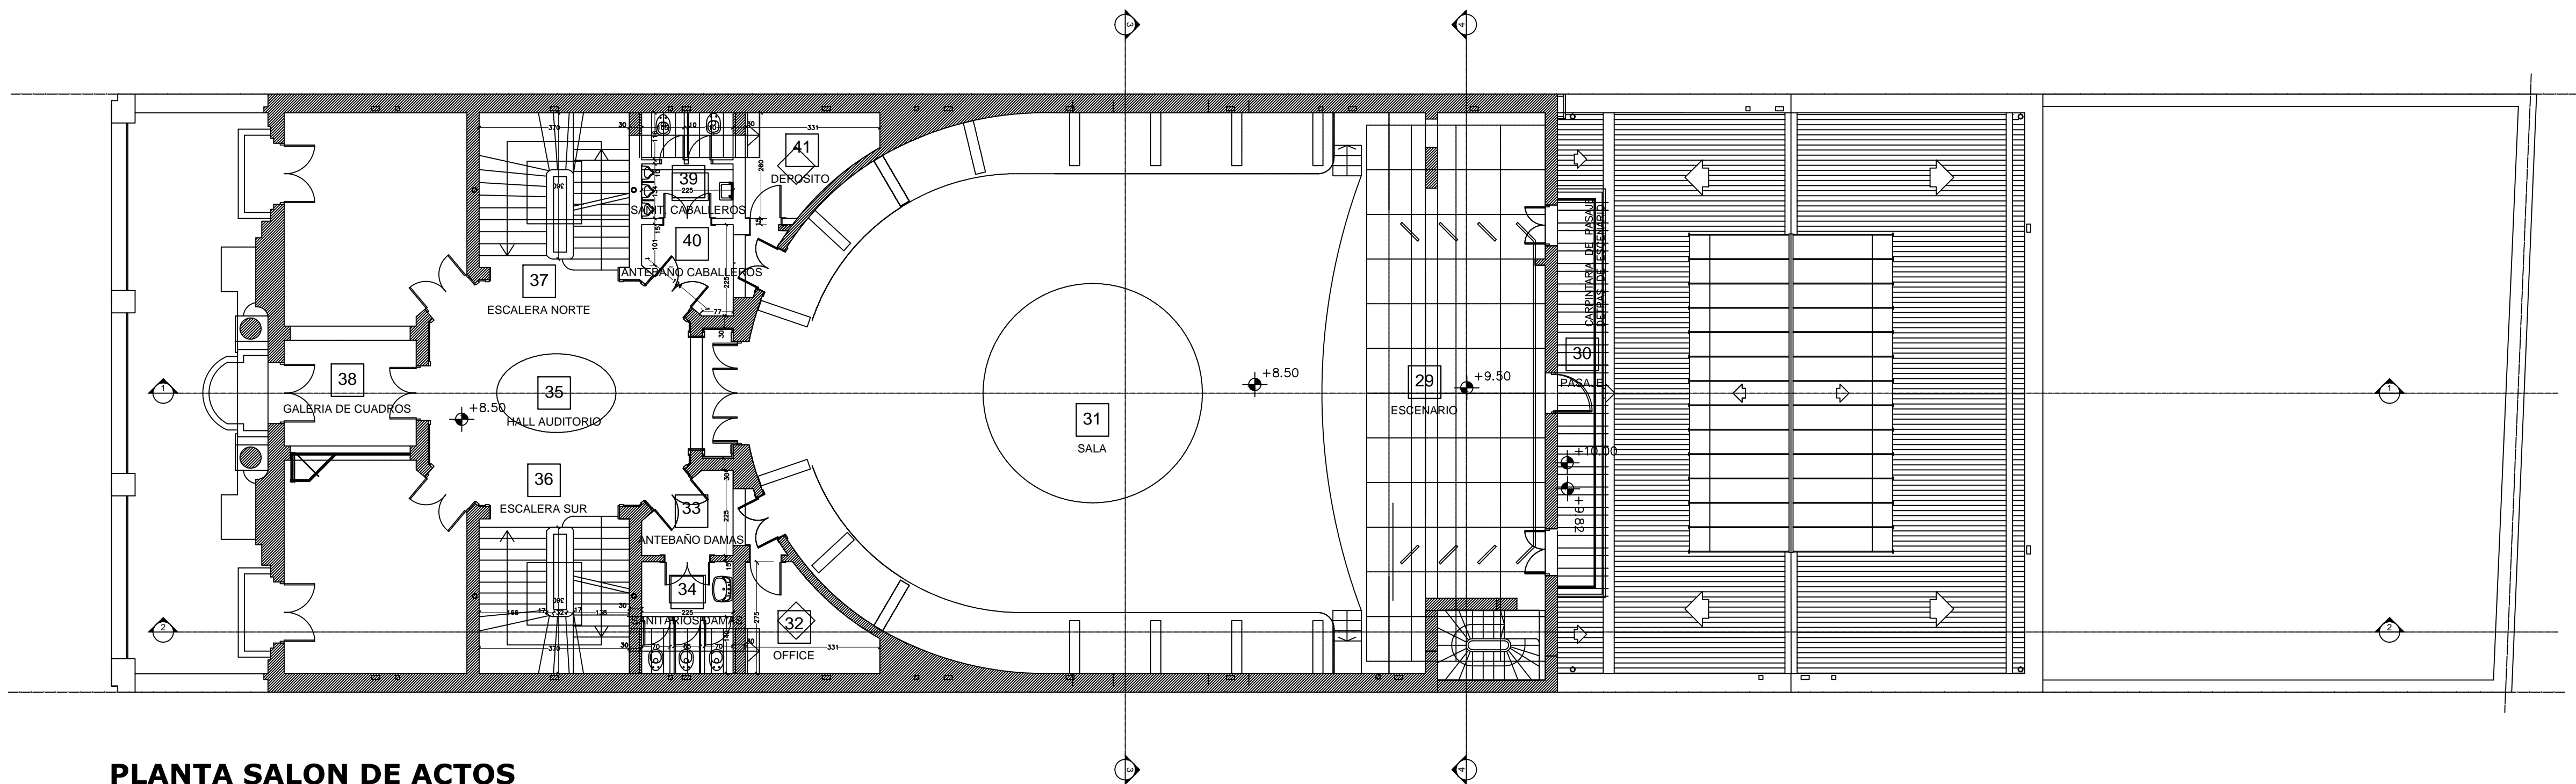


PLANTA SALON DE ACTOS
esc.1:100

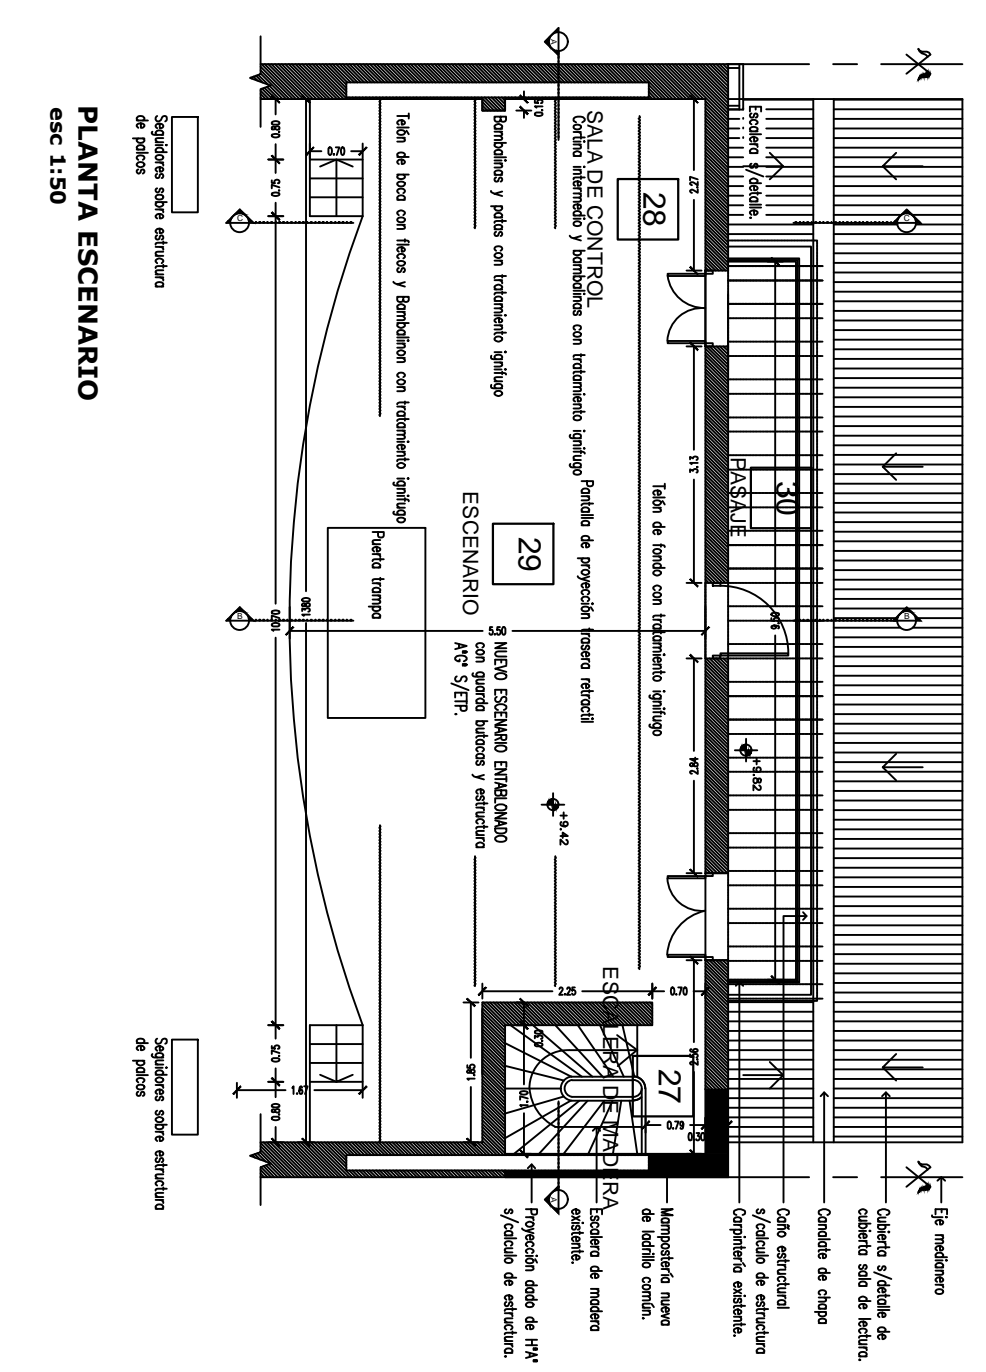


PLANTA ESCENARIO
esc. 1:50

REFERENCIAS


PLANO NO APTO PARA CONSTRUCCION			Secretaría de Planificación Territorial y Coordinación de Obra Pública Dirección Nacional de Planificación y Diseño de Obra Pública		
<p>EL PRESENTE PLANO ES INDICATIVO. LA CONTRATISTA CONFECIONARÁ LOS PLANOS DEFINITIVOS, QUE DEBERÁN SER APROBADOS POR LA DIRECCIÓN DE OBRA. EL PLANO PRESENTADO POR LA CONTRATISTA ESTARÁ EN UN TODO DE ACUERDO CON LA NOMENCLATURA. TODOS LOS MEDIDAS Y NÚMEROS DE REFERENCIA SON DE CARÁCTER INFORMATIVO. TODOS LOS PLANOS DE CONSTRUCCION DEBERÁN CONCORDAR CON LOS PLANOS DE OBRA.</p>					
REVISIÓN	FECHA	DESCRIPCIÓN	Beneficiario:		
			Obra: Biblioteca Popular del Paraná		
			Plano: Planos Generales- Plantas		
			Fecha: Enero 2019	Escala: 1:100	Revisó:
			Piano N°		A-01

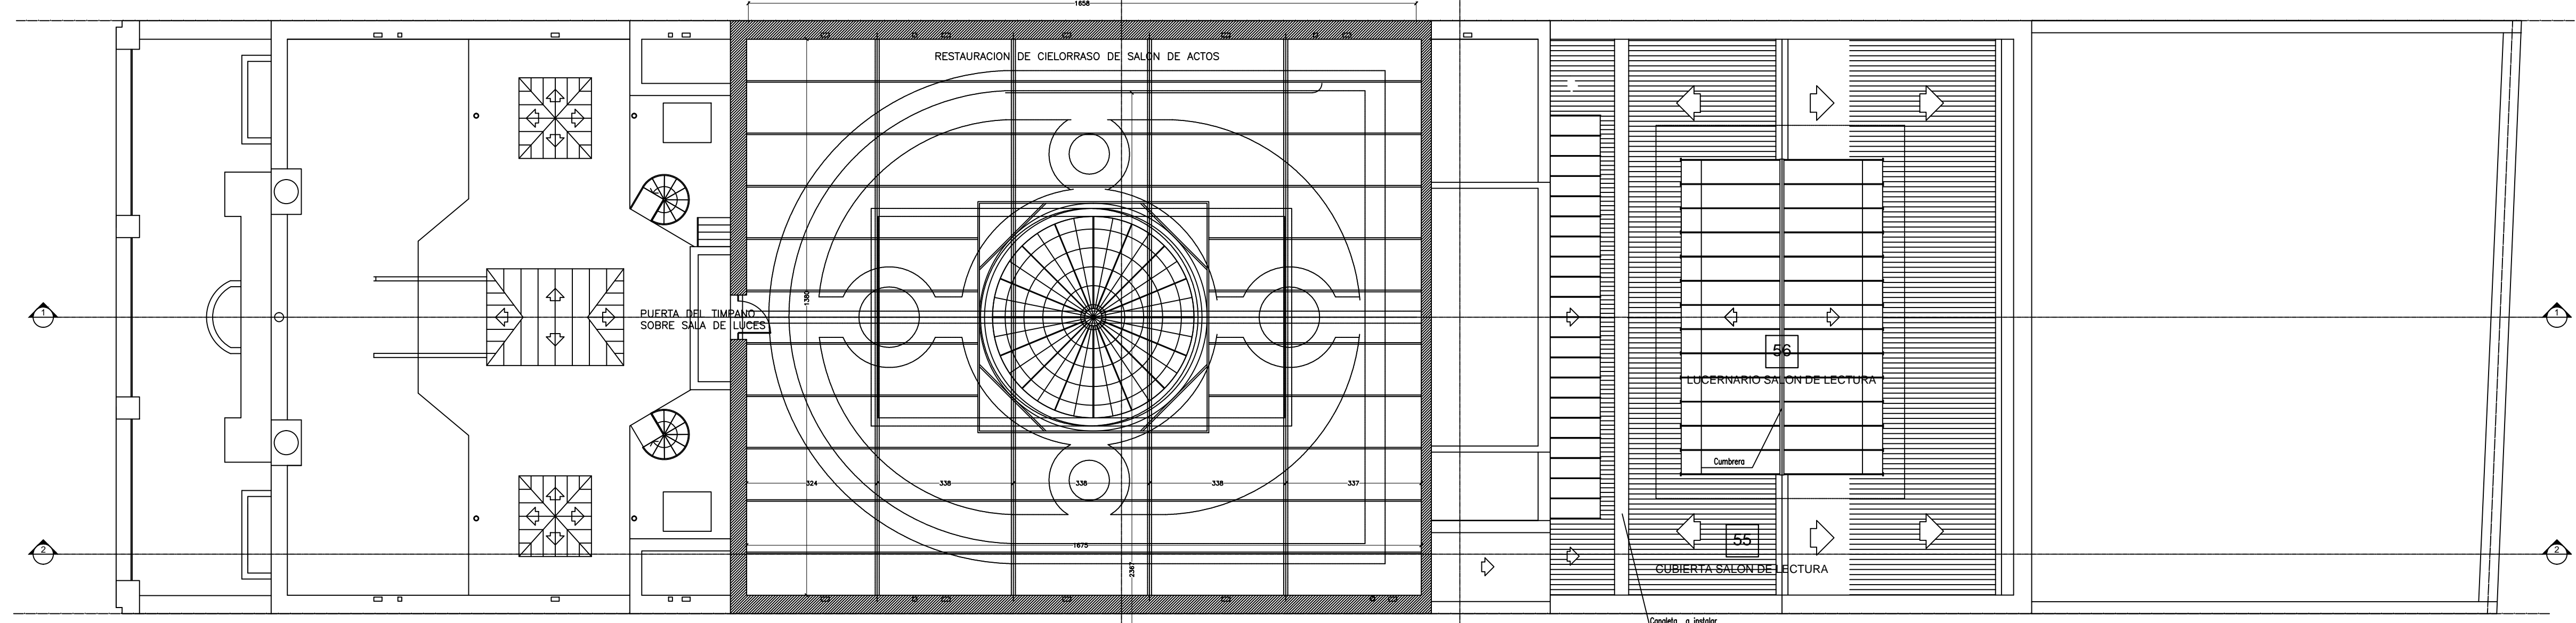

PLANTA BAJO CUBIERTA SALON DE ACTOS-ESTRUCTURA CIELORRASO
 esc.1:100

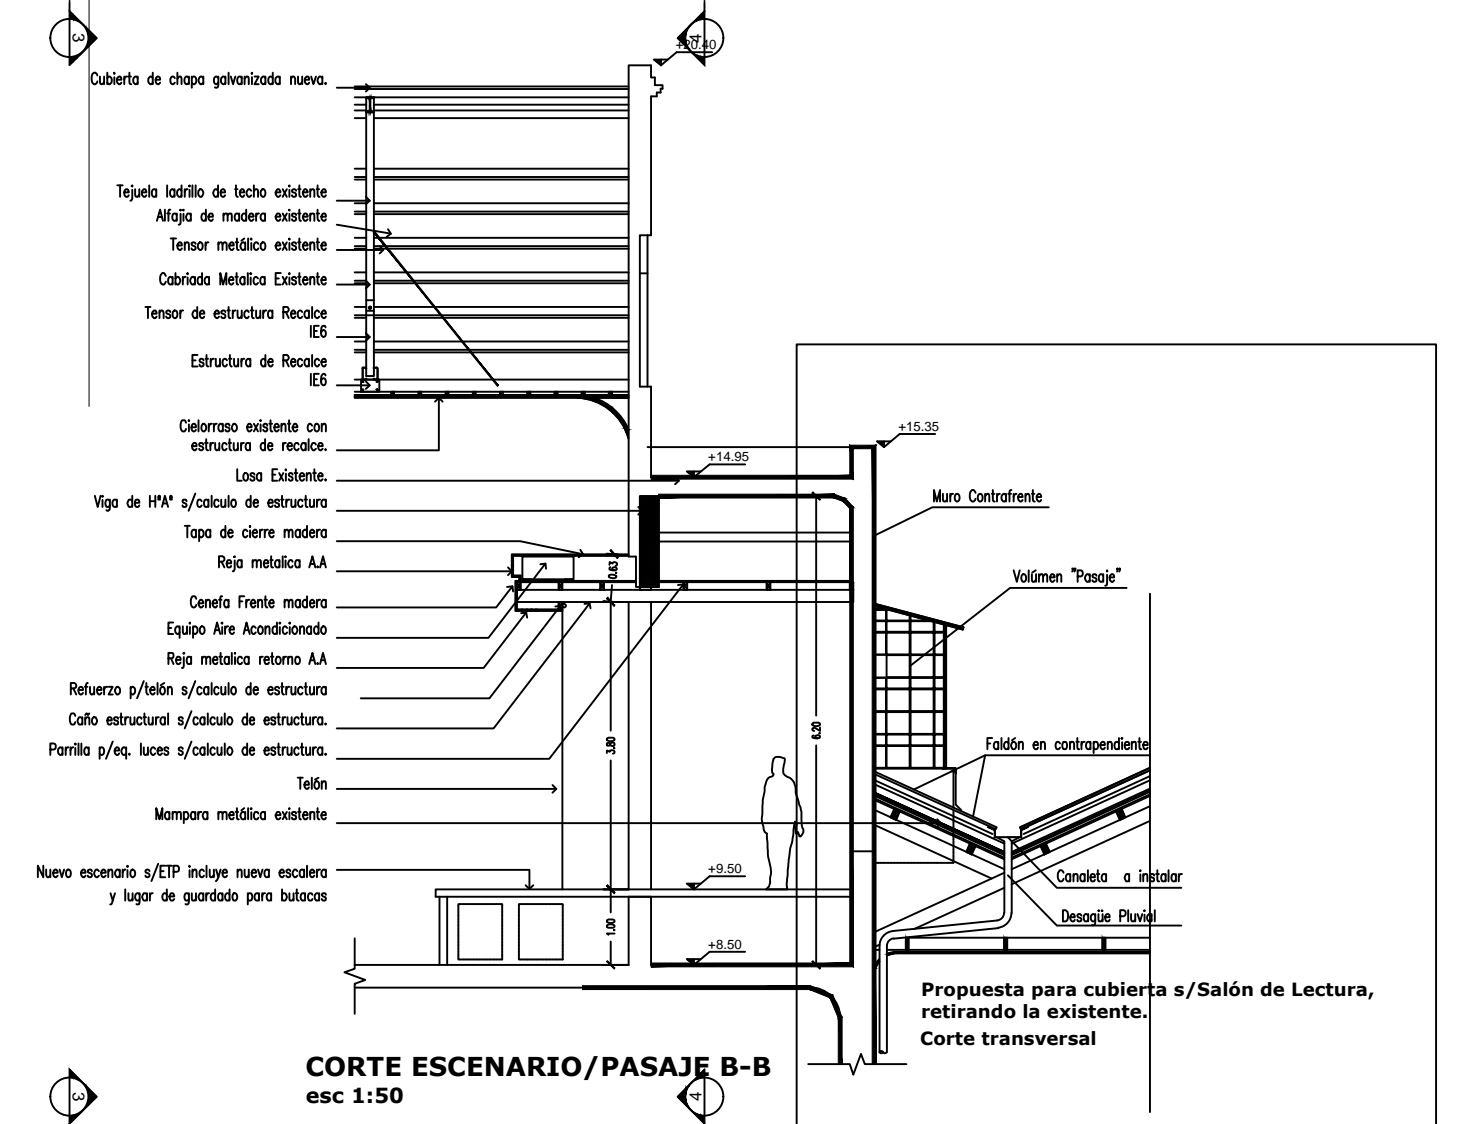

CORTE ESCENARIO/PASAJE B-B
 esc 1:50

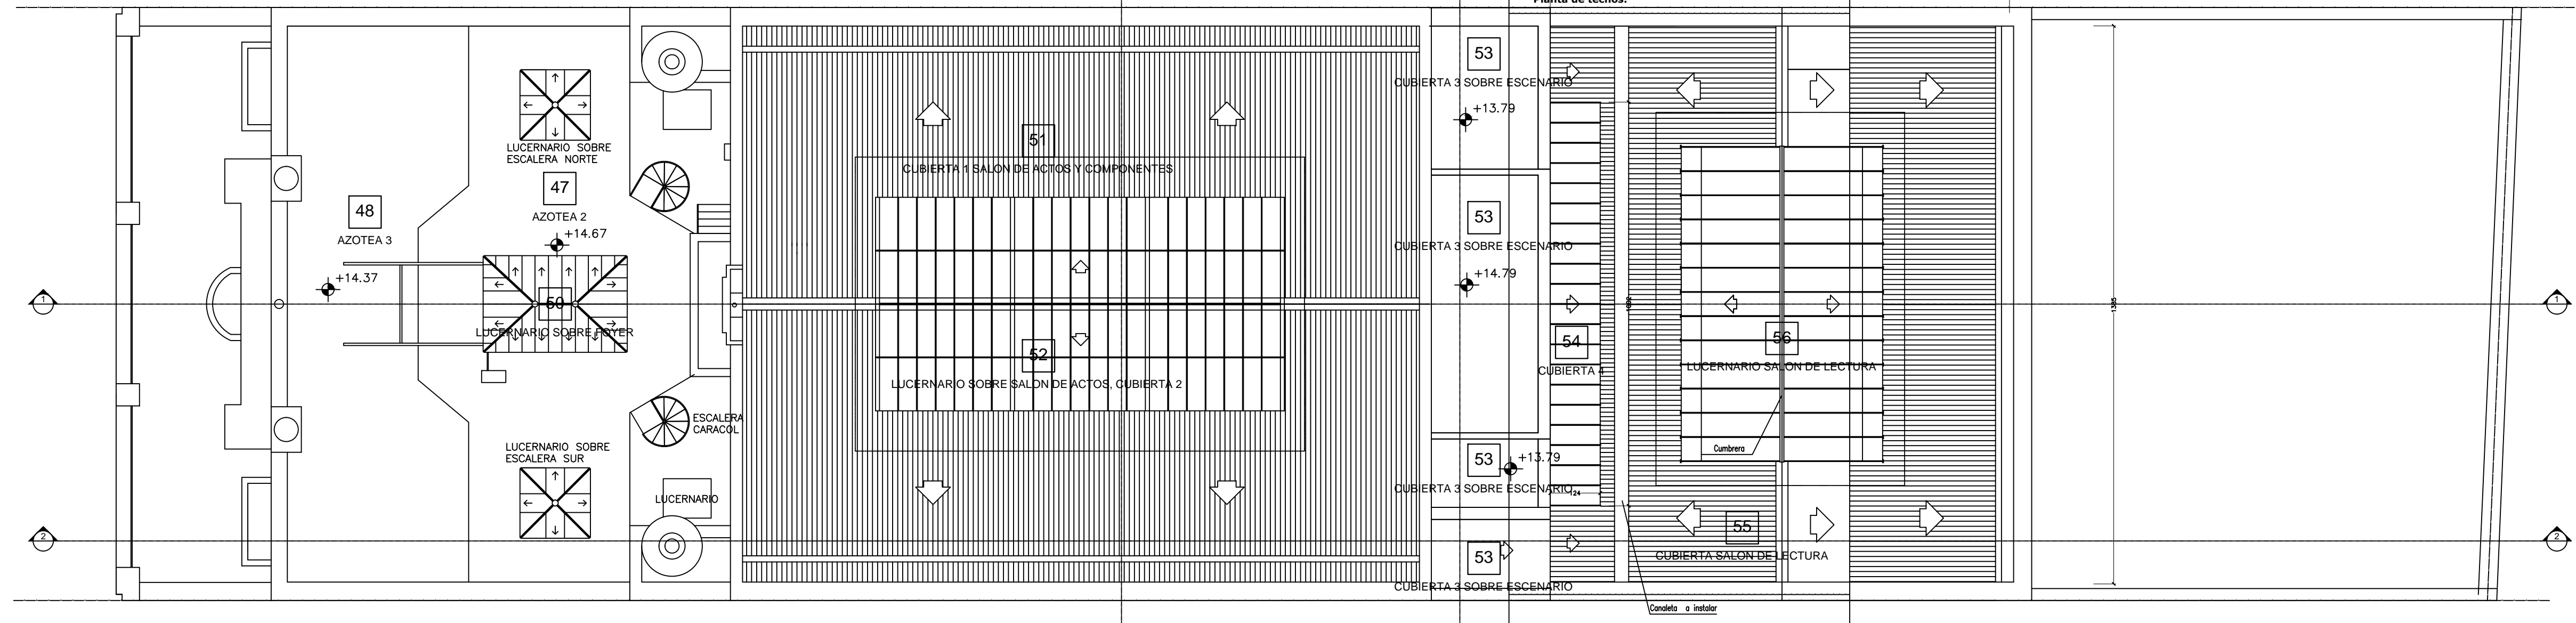

PLANTA TECHOS
 esc.1:100

PLANO NO APTO PARA CONSTRUCCION

EL PRESENTE PLANO ES INDICATIVO. LA CONTRATISTA CONFECIONARA LOS PLANOS DEFINITIVOS, QUE DEBERAN SER APROBADOS POR LA DIRECCION DE OBRAS. EL PLANO PRESENTADO POR LA CONTRATISTA ESTARA EN UN TODO DE ASESORIO CON LA ADMINISTRACION. TODOS LOS MEDIDAS Y NOMBRES DE REFERENCIA SON PARA EL DISEÑO DEL CONTRATISTA. TODOS LOS PLANOS DE CONSTRUCCION DEBERAN CONCORDAR CON ESTOS PLANOS EN OBRAS.

REVISION	FECHA	DESCRIPCION

Secretaría de Planificación Territorial y Coordinación de Obra Pública
 Dirección Nacional de Planificación y Diseño de Obra Pública


Beneficiario:
 Obra: Biblioteca Popular del Paraná
 Plano: Planos Generales- Plantas
 Fecha: Enero 2019 Escala: 1:100 Revisó:

Ministerio del Interior,
 Obras Públicas y Vivienda
 Presidencia de la Nación

Plano N°
A-02




REFERENCIAS:

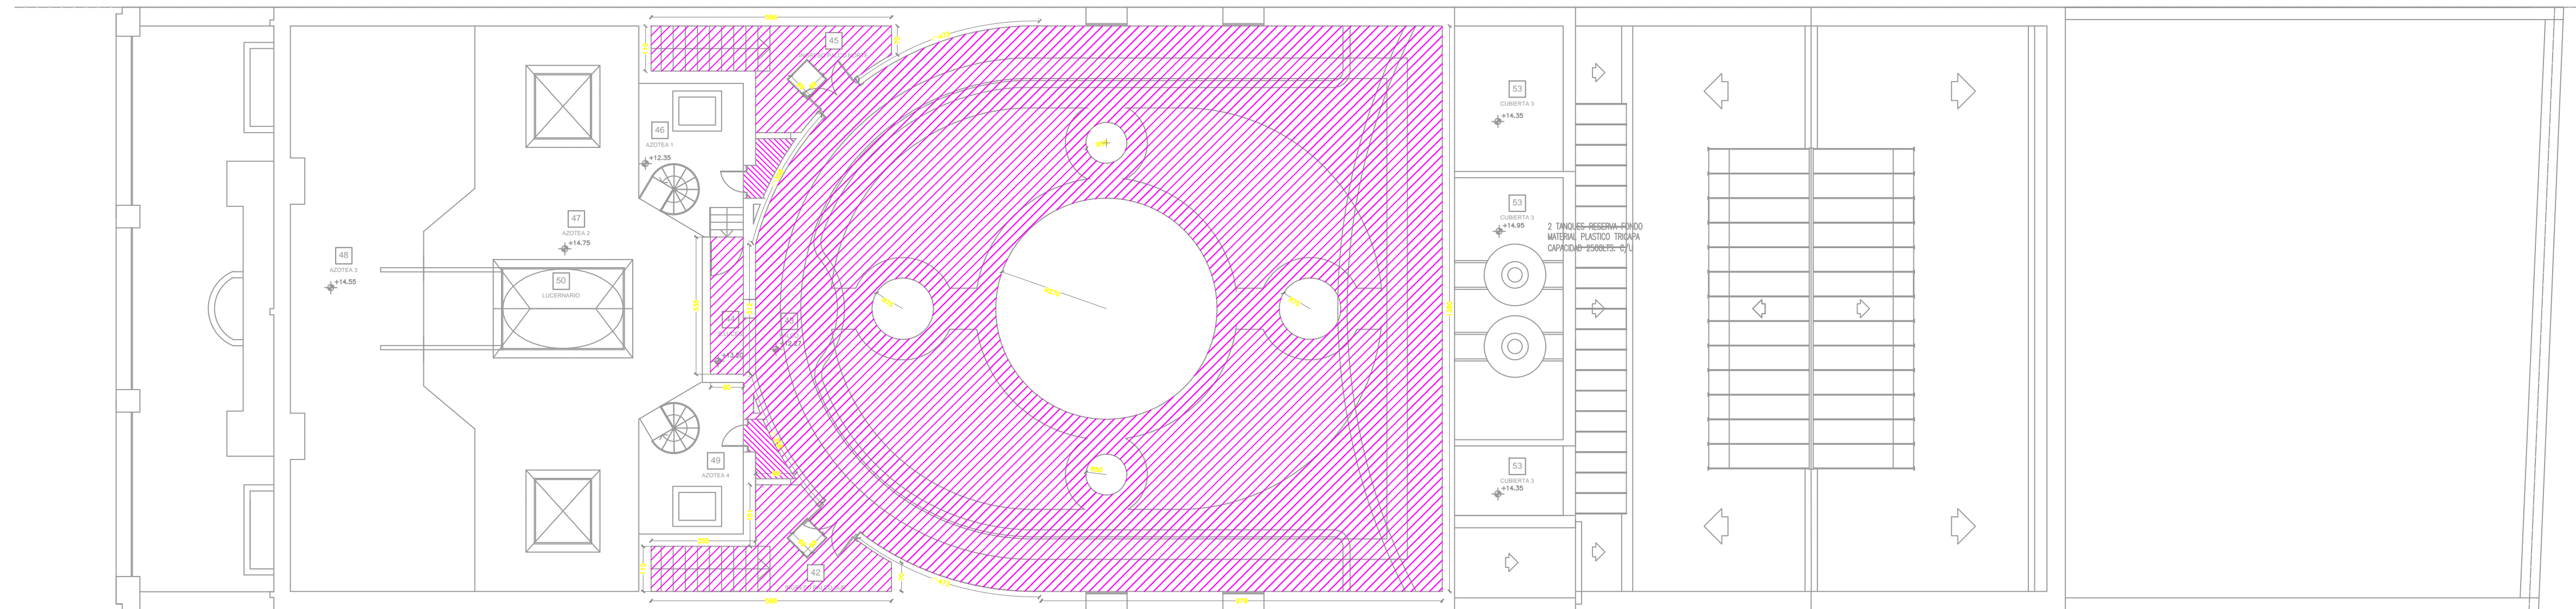
-  Cielorraso de yeso armado S/ estructura de madera con iluminación y servicios embutidos
-  Cajon de placa de yeso y estructura de perfil galvanizado con iluminación y servicios embutidos
-  Gargantas de luz
-  Cajon de roca de yeso S/ estructura de perfil galvanizado para aire acondicionado c/tapa de acceso inferior



PLANTA PALCO AUDITORIO - TERRAZAS
esc.1:100


REFERENCIAS:

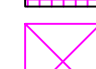-  Cielorraso de yeso armado S/ estructura de madera con iluminación y servicios embutidos
-  Cajon de placa de yeso y estructura de perfil galvanizado con iluminación y servicios embutidos
-  Gargantas de luz

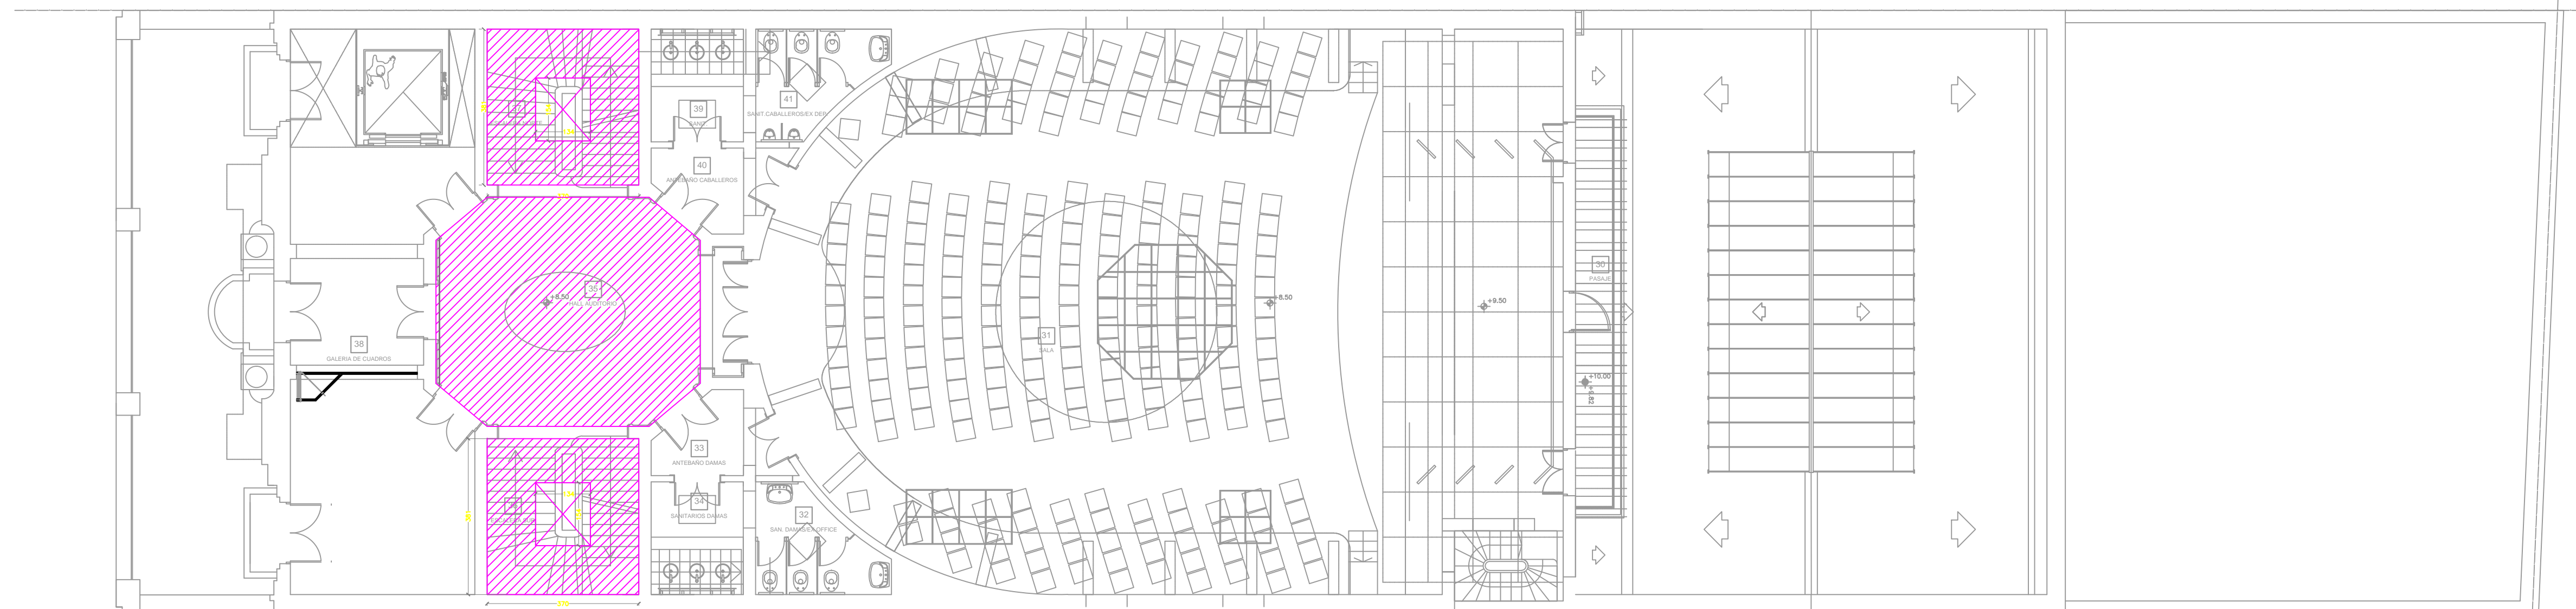

PLANTA AUDITORIO
esc.1:100

REFERENCIAS

PLANO NO APTO PARA CONSTRUCCION		Secretaría de Planificación Territorial y Coordinación de Obra Pública Dirección Nacional de Planificación y Diseño de Obra Pública																	
EL PRESENTE PLANO ES INDICATIVO, LA CONTRATISTA CONFECIONARÁ LOS PLANOS DEFINITIVOS, QUE DEBERÁN SER APROBADOS POR LA DIRECCIÓN DE OBRA. EL PLANO PRESENTADO POR LA CONTRATISTA ESTÁ EN UN TODO DE ACUERDO CON LA NOMINATURA FUENTE. TODAS LAS MEDIDAS Y NÚMEROS DE REFERENCIA SON DE SU RESPONSABILIDAD. TODOS LOS DATOS DEL PLANO SON CORREGIDOS Y CORREGIDOS EN OBRA.		Beneficiario:																	
<table border="1" style="width: 100%; border-collapse: collapse; font-size: 8px;"> <thead> <tr> <th>REVISIÓN</th> <th>FECHA</th> <th>DESCRIPCIÓN</th> </tr> </thead> <tbody> <tr><td> </td><td> </td><td> </td></tr> <tr><td> </td><td> </td><td> </td></tr> <tr><td> </td><td> </td><td> </td></tr> <tr><td> </td><td> </td><td> </td></tr> </tbody> </table>		REVISIÓN	FECHA	DESCRIPCIÓN													Obra: Biblioteca Popular del Paraná Plano: Cielorrasos Fecha: Enero 2019 Escala: 1:100 Revisó:		Plano N° CI-01
REVISIÓN	FECHA	DESCRIPCIÓN																	