



Nota:
 Todas las dimensiones se encuentran expresadas en metros


PLANTA

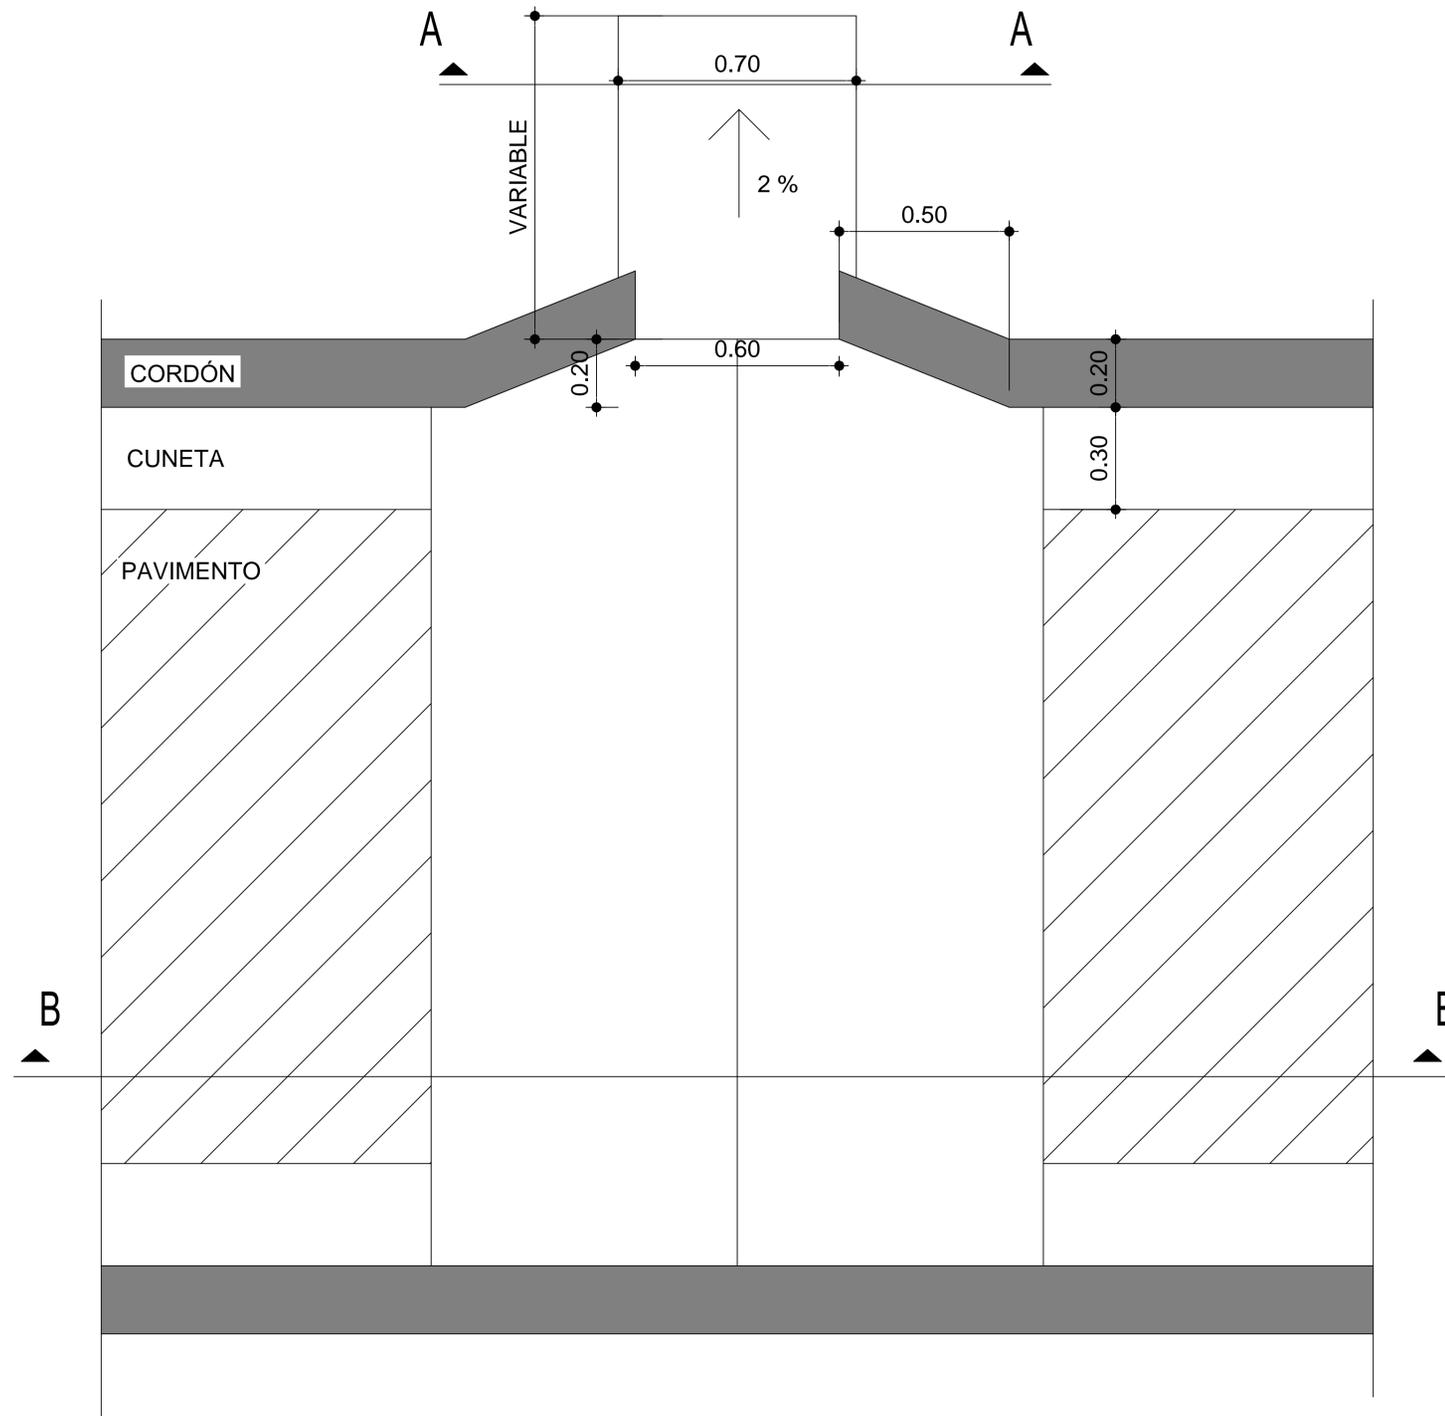

CORTE A-A

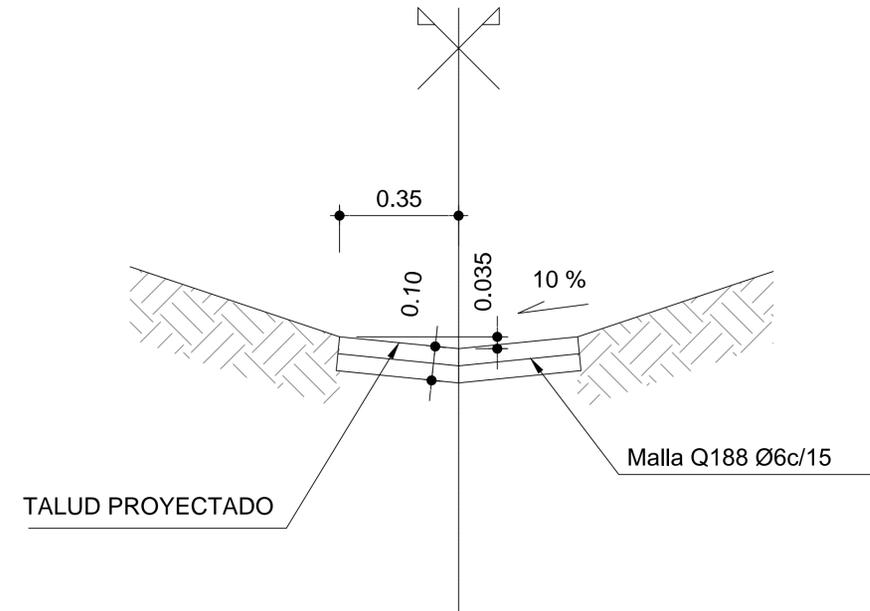

CORTE B-B

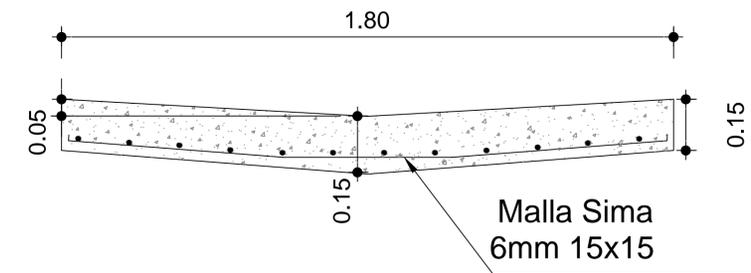

 PROVINCIA DE RÍO NEGRO MINISTERIO DE ECONOMÍA UNIDAD PROVINCIAL DE COORDINACIÓN Y EJECUCIÓN DEL FINANCIAMIENTO EXTERNO	PROGRAMA DE INVERSIONES MUNICIPALES PRESTAMO BID N°2929/OC- AR PLAN INTEGRAL DE CONECTIVIDAD CON CICLOVÍAS - I ETAPA MUNICIPIO DE CIPOLLETTI			
	AREA DE PROYECTOS			
PLANO DE DETALLE DESAGÜE POR APERTURA DE CORDÓN				PLANO N°: 10
ARCHIVO: PD - DESAGÜE POR CORDÓN.DWG	REVISIÓN: 00	FECHA: 01/04/2014	HOJA: 01 DE 01	ESCALA: H:- V:-