




Perfil tipo obra basica

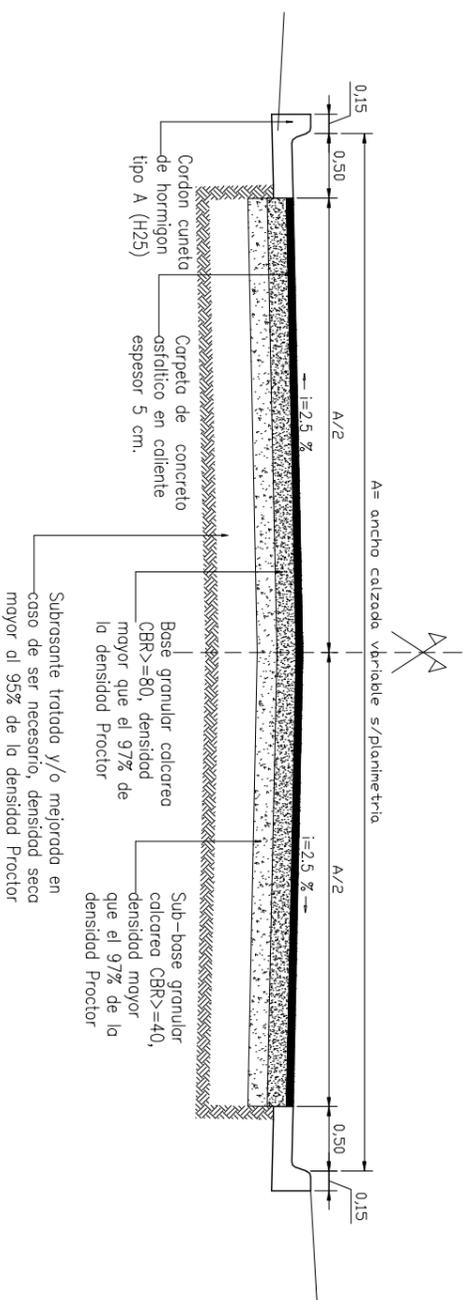


Detalle Cordon-Baden

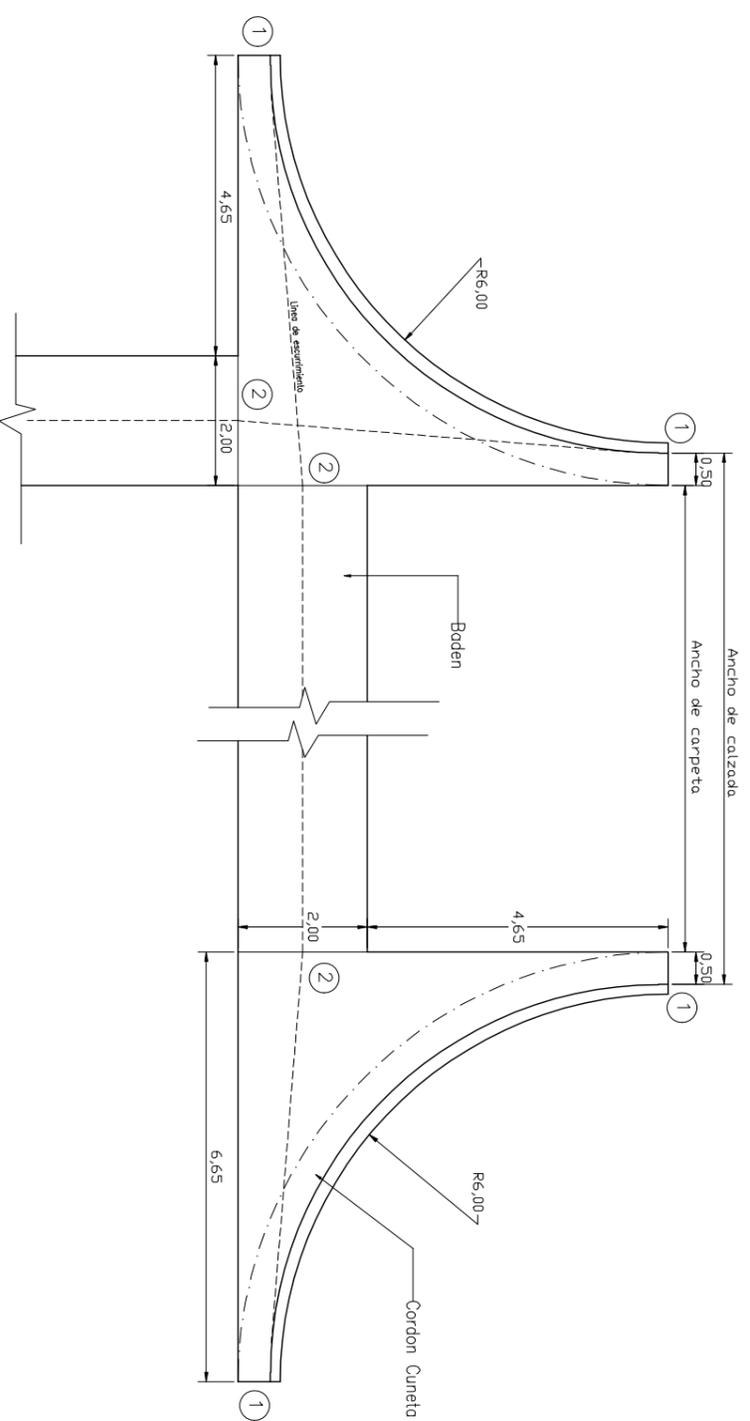


Detalle Cordon Cuneta

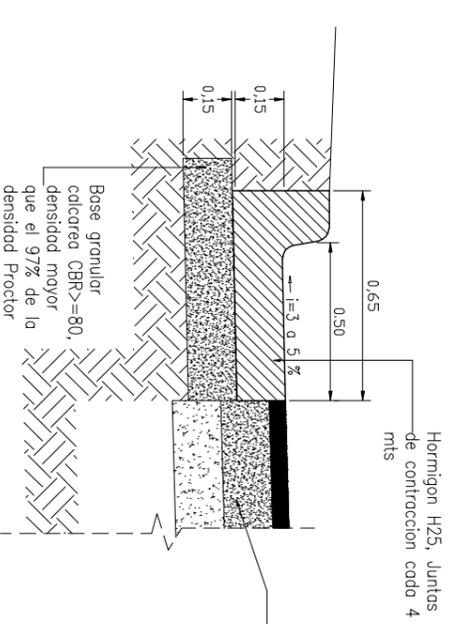


Detalle Baden

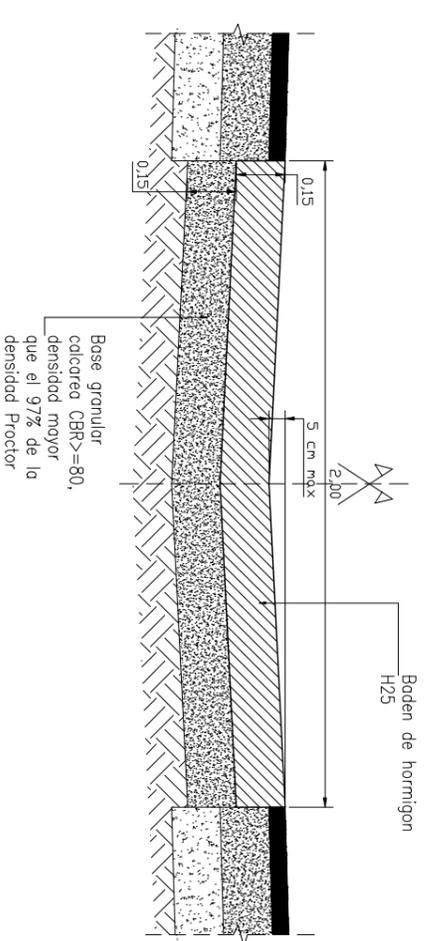

① Junta de Expansion:

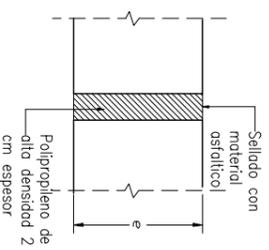

② Junta de Contraccion:

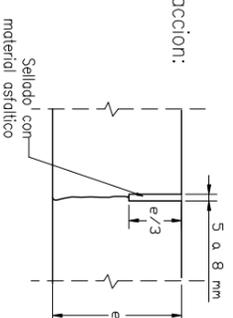

UNIDAD PROVINCIAL DE COORDINACION Y EJECUCION DEL FINANCIAMIENTO EXTERNO (U.P.C.E.F.E.), PROVINCIA DE RIO NEGRO
MINISTERIO DE PLANIFICACION FEDERAL, INVERSION PUBLICA Y SERVICIOS - SECRETARIA DE OBRAS PUBLICAS

UNIDAD COORDINADORA DE PROGRAMAS Y PROYECTOS CON FINANCIAMIENTO EXTERNO
UNIDAD EJECUTORA CENTRAL - Programa BID-AR-L 1148

MUNICIPALIDAD DE GENERAL ROCA
- Pavimento para la Integración, 80 cuartas ciudad de General Roca -

REVISION

01

FECHA

JUNIO-2014

Perfil Tipo Obra basica y Detalles Cordon cuneta y Baden

ESCALA

s/e

PLANO Nº

13