




NOTA:
El contratista confeccionará los planos de detalles definitivos, que deberán ser aprobados por la inspección de obra. Asimismo efectuará los cálculos y verificaciones estructurales correspondientes. El contratista deberá presentar muestra para ser aprobada por la Inspección de obra.

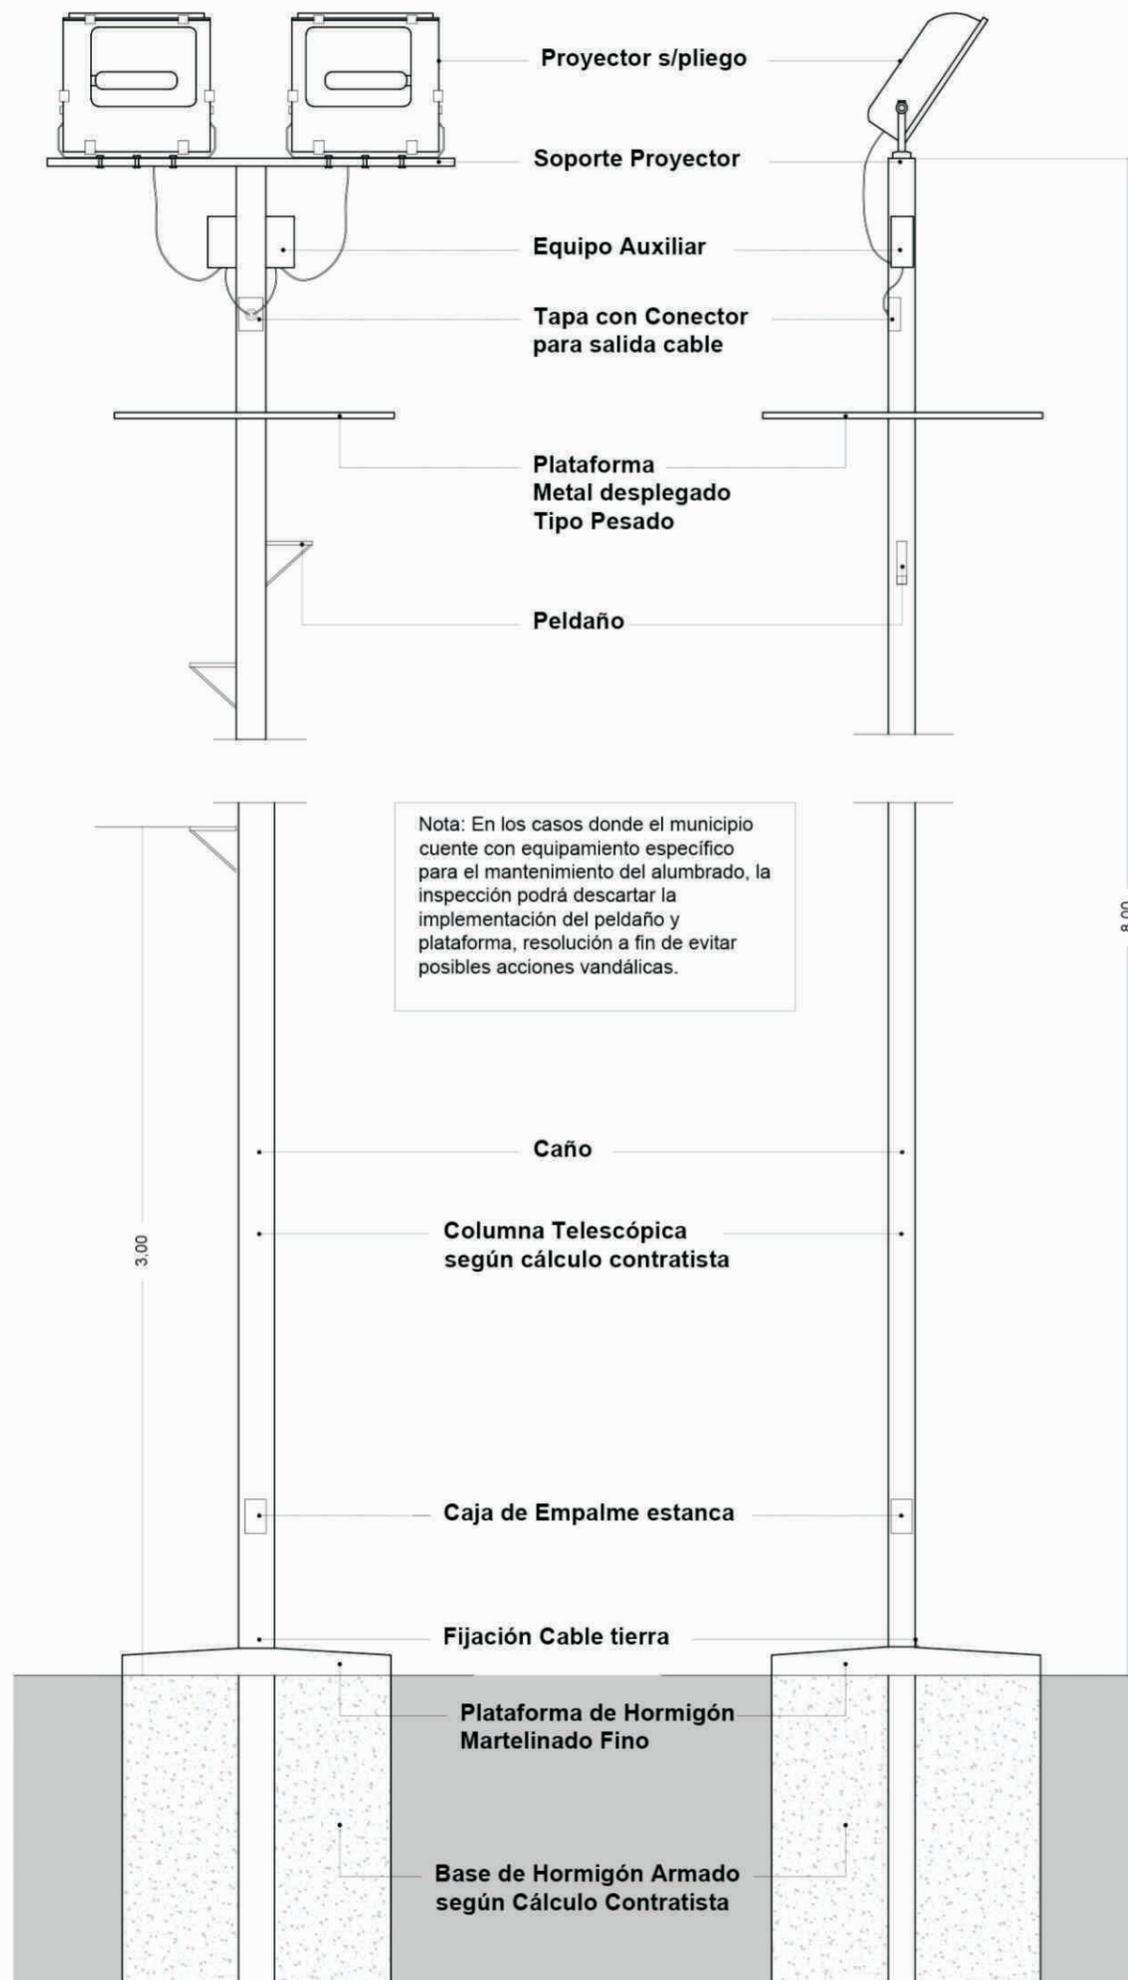

LUMINARIAS
DETALLE CONSTRUCTIVO
ESC. 1:25

LUMINARIAS
VISTA ANTERIOR DE PROYECTORES
Y CORTE COLUMNA
ESC. 1:20

Nota: El Contratista deberá presentar cálculos de esfuerzos de anclaje, columna, peldaños, plataforma y soportes de equipos; asegurando la estabilidad de la columna. También deberán asegurar la estanqueidad de la columna de la instalación

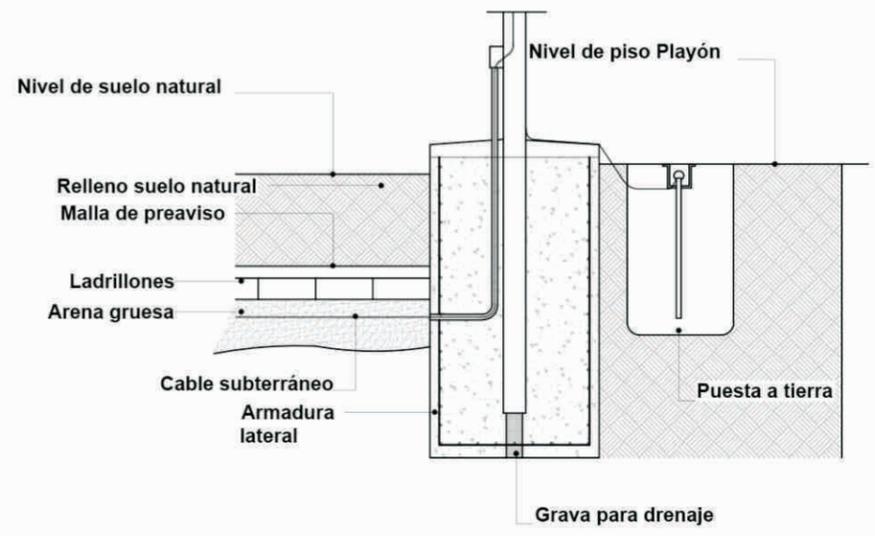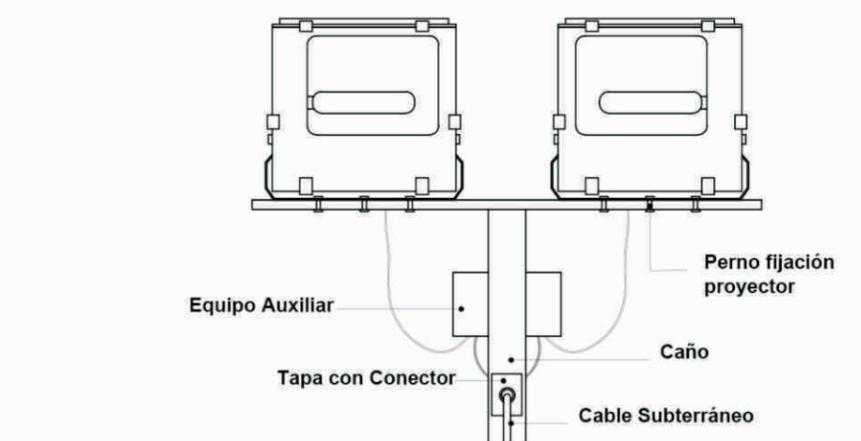

LUMINARIAS
DETALLE BASE COLUMNA
ESC. 1:20