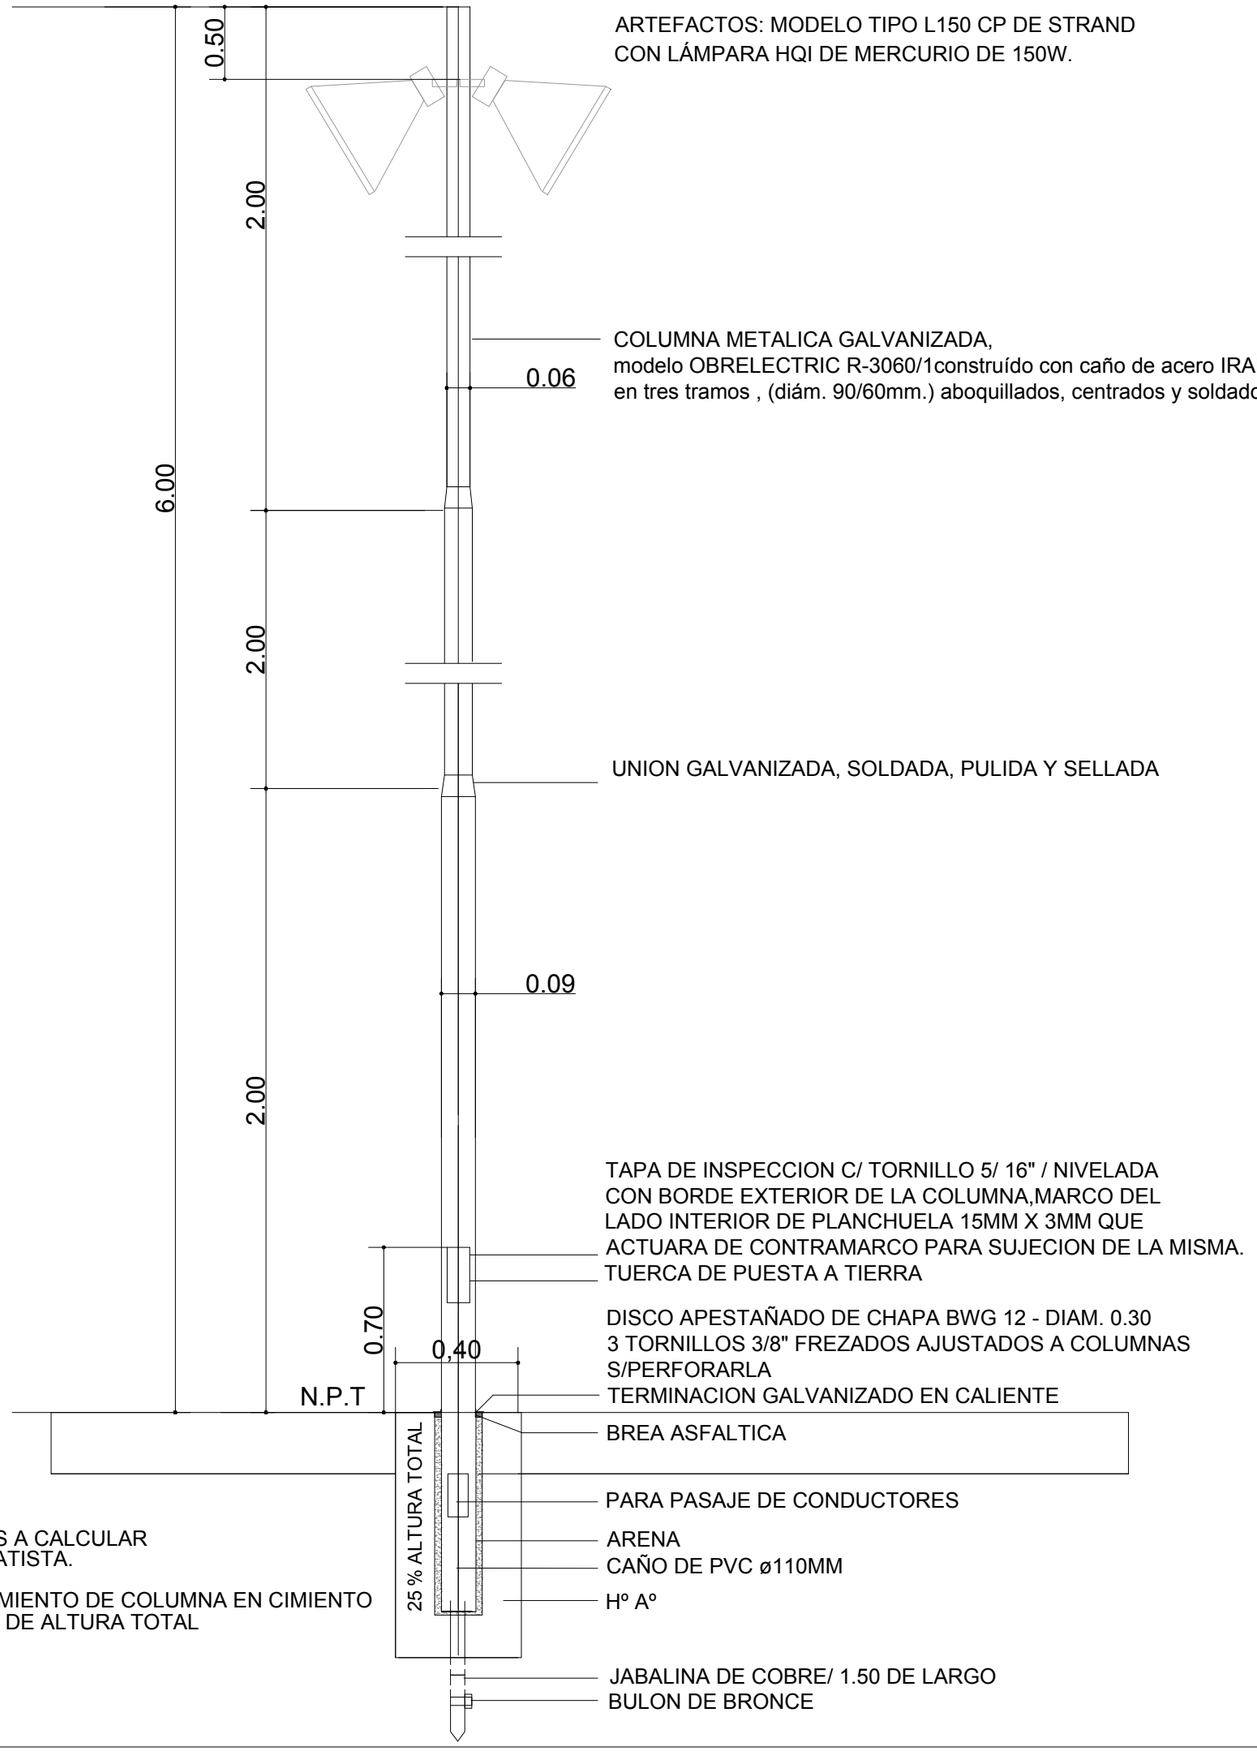

ARTEFACTOS: MODELO TIPO L150 CP DE STRAND
CON LÁMPARA HQI DE MERCURIO DE 150W.

COLUMNA METALICA GALVANIZADA,
modelo OBRELECTRIC R-3060/1construído con caño de acero IRAM 2502/2592 con costura de 1ª calidad,
en tres tramos , (diám. 90/60mm.) aboquillados, centrados y soldados electricamente.

UNION GALVANIZADA, SOLDADA, PULIDA Y SELLADA

TAPA DE INSPECCION C/ TORNILLO 5/ 16" / NIVELADA
CON BORDE EXTERIOR DE LA COLUMNA,MARCO DEL
LADO INTERIOR DE PLANCHUELA 15MM X 3MM QUE
ACTUARA DE CONTRAMARCO PARA SUJECION DE LA MISMA.

TUERCA DE PUESTA A TIERRA

DISCO APESTAÑADO DE CHAPA BWG 12 - DIAM. 0.30
3 TORNILLOS 3/8" FREZADOS AJUSTADOS A COLUMNAS
S/PERFORARLA

TERMINACION GALVANIZADO EN CALIENTE

BREA ASFALTICA

PARA PASAJE DE CONDUCTORES

ARENA

CAÑO DE PVC ø110MM

Hº Aº

JABALINA DE COBRE/ 1.50 DE LARGO

BULON DE BRONCE

NOTA :

1- CIMIENTOS A CALCULAR
POR CONTRATISTA.

2- EMPOTRAMIENTO DE COLUMNA EN CIMIENTO
MINIMO 20 % DE ALTURA TOTAL

MGP
MAR DEL PLATA
BATÁN

MAR DEL PLATA 2016
MUNICIPALIDAD DE GENERAL PUEYRREDON

SECRETARIA DE OBRAS Y
PLANEAMIENTO URBANO

DIRECCIÓN DE PROYECTOS Y
HÁBITAT.

PROPUESTA PLAZA.
BARRIO Belisario Roldan
Detalle luminaria áreas de juegos

NOTA:
El contratista confeccionará los planos de detalles definitivos, que deberán ser aprobados por la inspección de obra. Asimismo efectuará los cálculos y verificaciones estructurales correspondientes.

PLANO Nº 10