



SOPORTE PARA
VOLEY

Detalle poste y red
Esc. 1:25

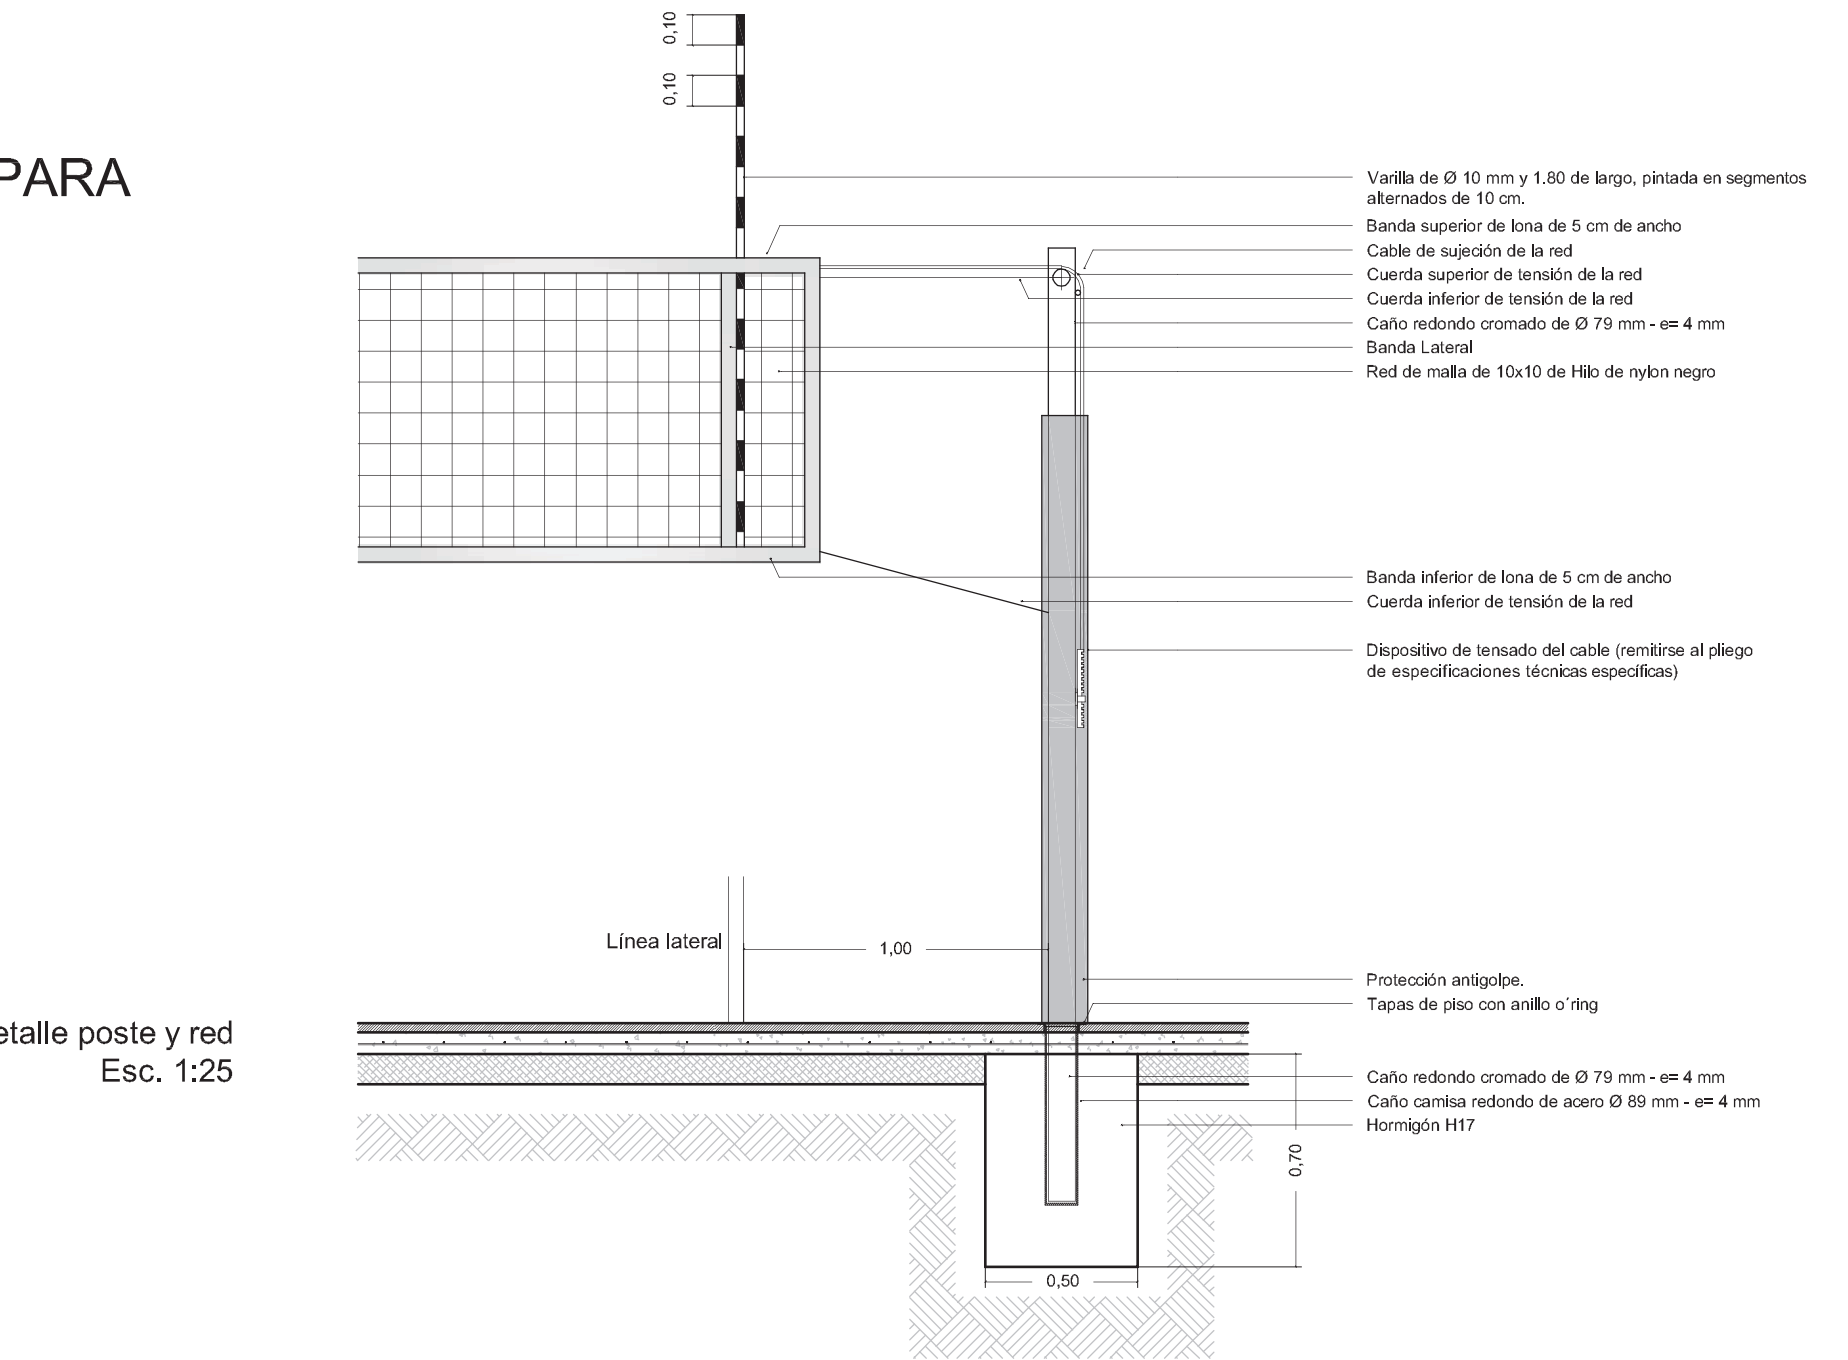

Vista frontal
Esc. 1:50

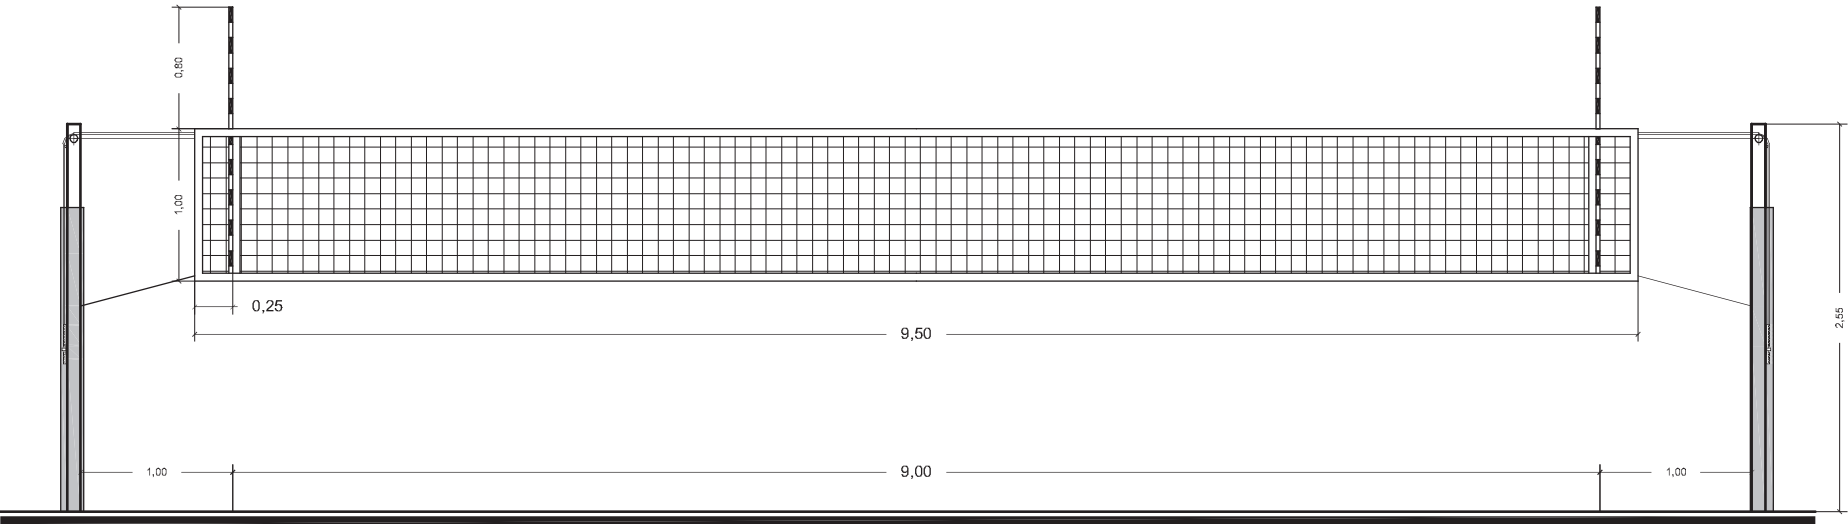

MAR DEL PLATA 2016
MUNICIPALIDAD DE GENERAL PUEYRREDON

SECRETARIA DE OBRAS Y
PLANEAMIENTO URBANO

DIRECCIÓN DE PROYECTOS Y
HÁBITAT.

PROPUESTA PLAZA.

Catalogo 1 : Playon deportivo

NOTA:
El contratista confeccionará los planos de detalles definitivos, que deberán ser aprobados por la inspección de obra. Asimismo efectuará los cálculos y verificaciones estructurales correspondientes. El contratista deberá presentar muestra para ser aprobada por la Inspección de obra.