

INSTALACIÓN ELÉCTRICA

TENDIDO ELECTRICO ESC. 1:125



MAR DEL PLATA 2016
MUNICIPALIDAD DE GENERAL PUEYRREDON

SECRETARIA DE OBRAS Y
PLANEAMIENTO URBANO


DIRECCIÓN DE PROYECTOS Y
HÁBITAT.

PROPUESTA PLAZA.



Catalogo 1 : Playon deportivo

NOTA:
El contratista confeccionará los planos de detalles definitivos, que deberán ser aprobados por la inspección de obra. Asimismo efectuará los cálculos y verificaciones estructurales correspondientes. El contratista deberá presentar muestra para ser aprobada por la Inspección de obra.

DETALLE TPD

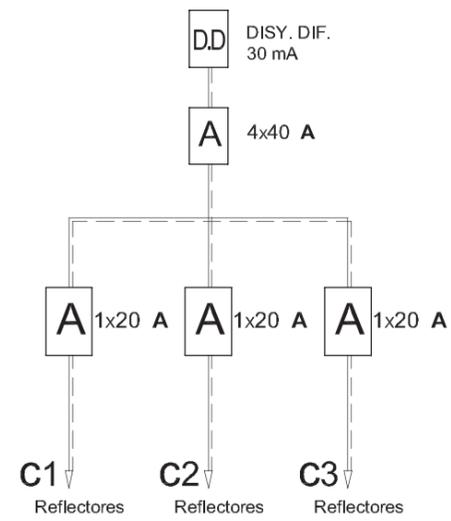

Subterráneo 4x4 mm² + T
caño PVC 0,060m

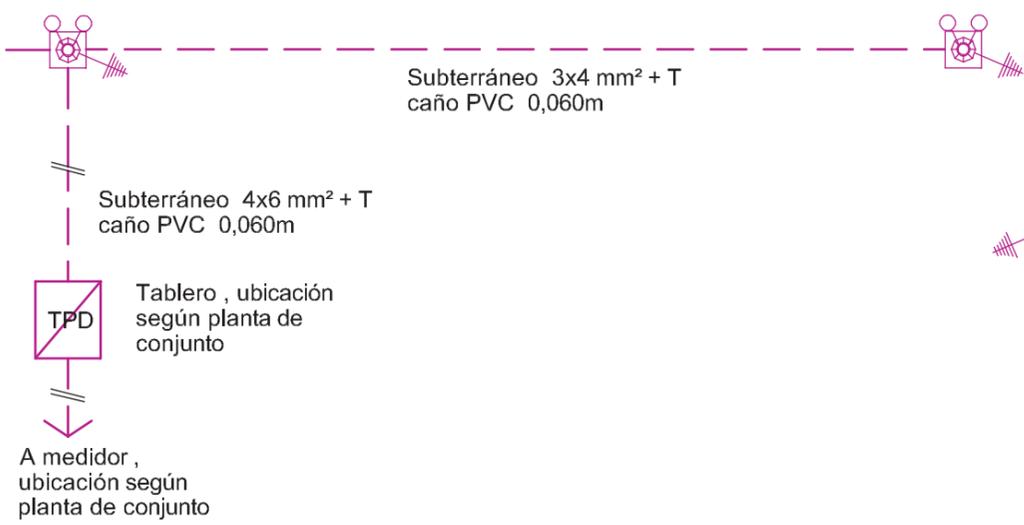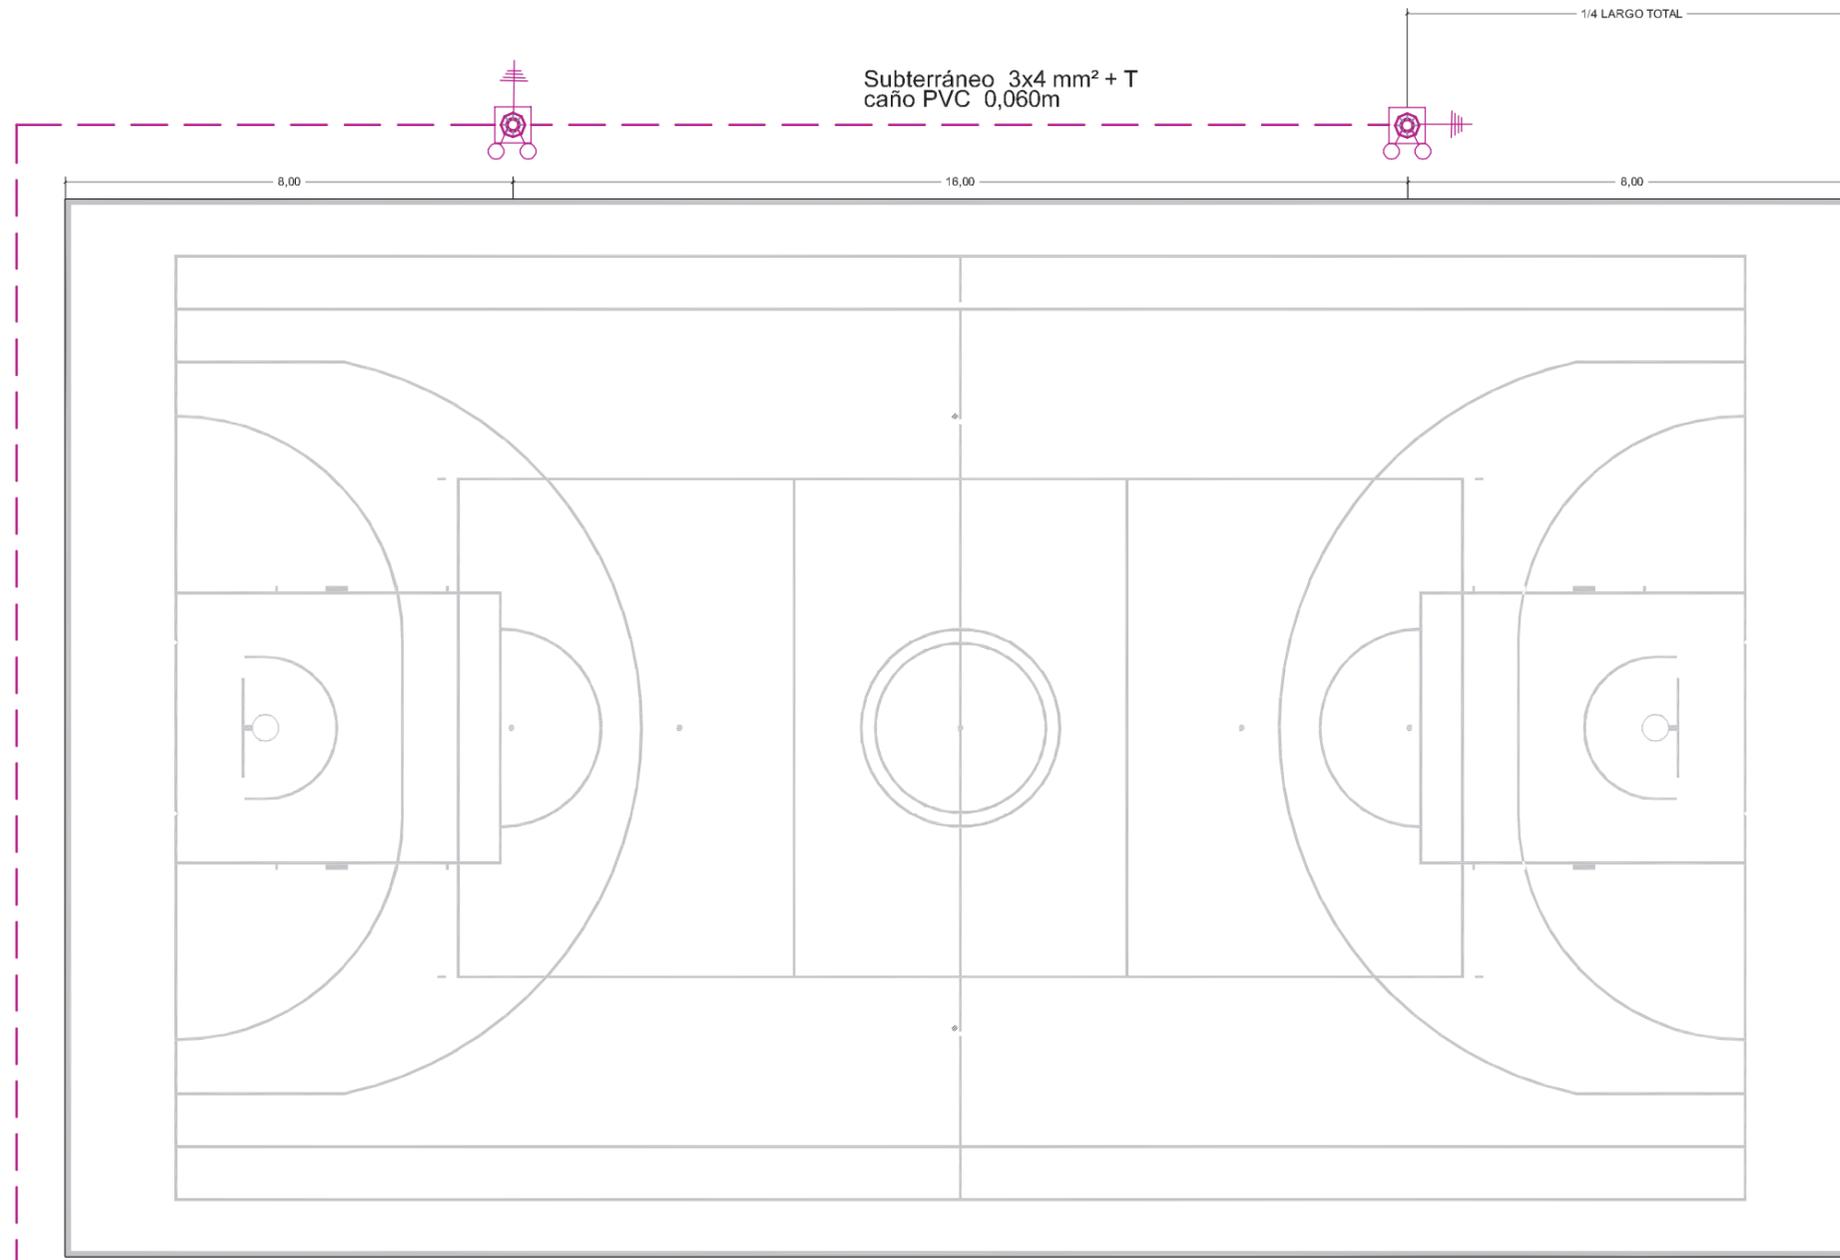

REFERENCIAS

- Columna metálica telescópica con jabalina tomatierra según plano de detalle.
- Reflector según detalle, con caja portaequipo apta para intemperie y equipo auxiliar, completo según plano de detalle
- tablero TPD de comando de luces armado en caja metálica estanca ubicado en pilar de mampostería según especificaciones PET