



MAR DEL PLATA 2016
MUNICIPALIDAD DE GENERAL PUEYRREDON


SECRETARIA DE OBRAS Y
PLANEAMIENTO URBANO

DIRECCIÓN DE PROYECTOS Y
HÁBITAT.


PROPUESTA PLAZA.

Catalogo 1 : **Playon deportivo**

NOTA:
El contratista confeccionará los planos de detalles definitivos, que deberán ser aprobados por la inspección de obra. Asimismo efectuará los cálculos y verificaciones estructurales correspondientes. El contratista deberá presentar muestra para ser aprobada por la Inspección de obra.

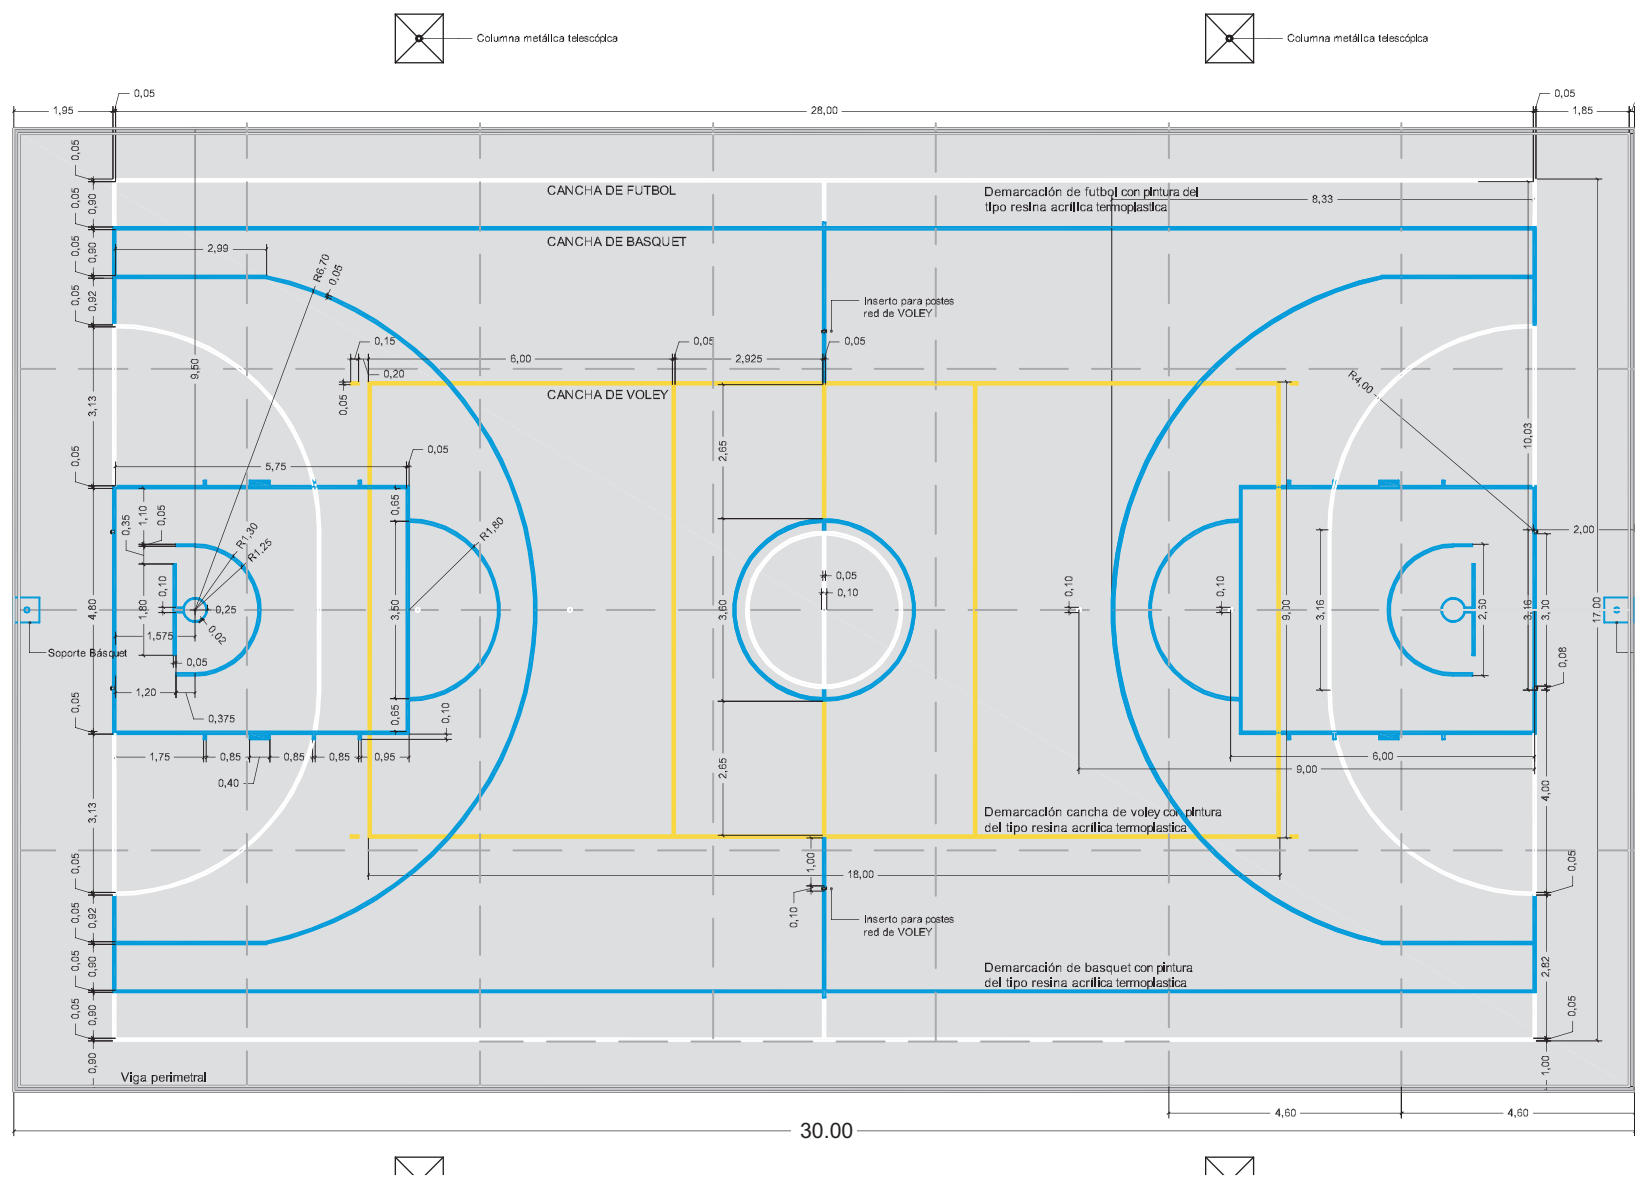

Junta de dilatacion: 10 cm.de mortero pobre en capa de H° pobre (cal y arena) 8cm. de mastic asfaltico preparado y 2 cm. de material elastico monocomponente y adhesivo multiuso a base de poliuretano (en capa de H°A°)

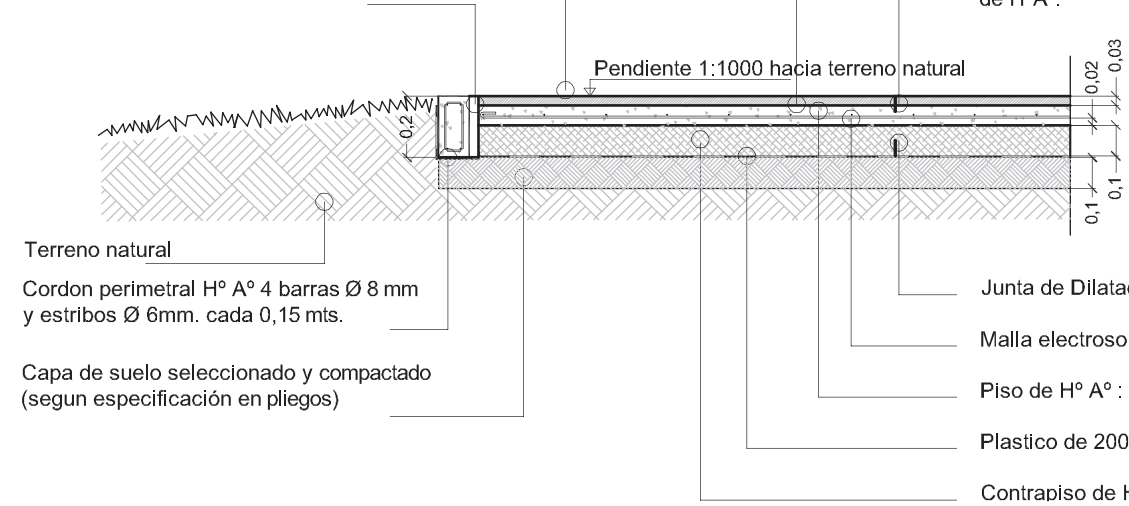

Pintura latex acrilico mate (sup. del playon) Pintura resina acrilica termoplastica de alta flexibilidad (lineas demarcatorias de las canchas)

Terminacion del piso: alisado efectuado con maquina allanadora mecanica, con paletas de aleacion de acero.

Junta de dilatacion: Aserrada y rellena con adhesivo multiuso a base de poliuretano 3mm x 5 cm(en capa de H°A°).

PLAYON DEPORTIVO
CANCHAS DE BASQUET, FUTBOL DE
SALON Y VOLEY
ESQUEMA DE MARCADO
Esc. s/e

PLAYON DEPORTIVO
DETALLE CONSTRUCTIVO
ESC. s/e