



1 JARDINERO CON CANTERO- VISTA
esc. 1:25

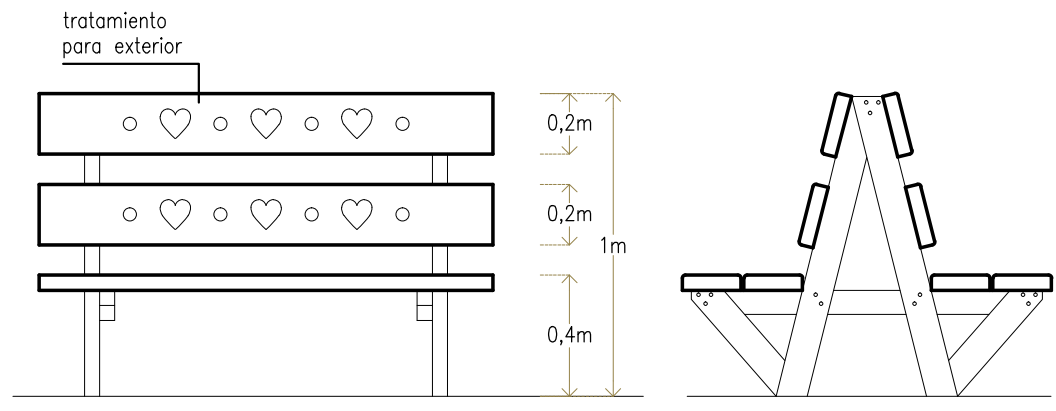


2 BANCO- VISTA
esc. 1:25


2 BANCO-VISTA
esc. 1:25

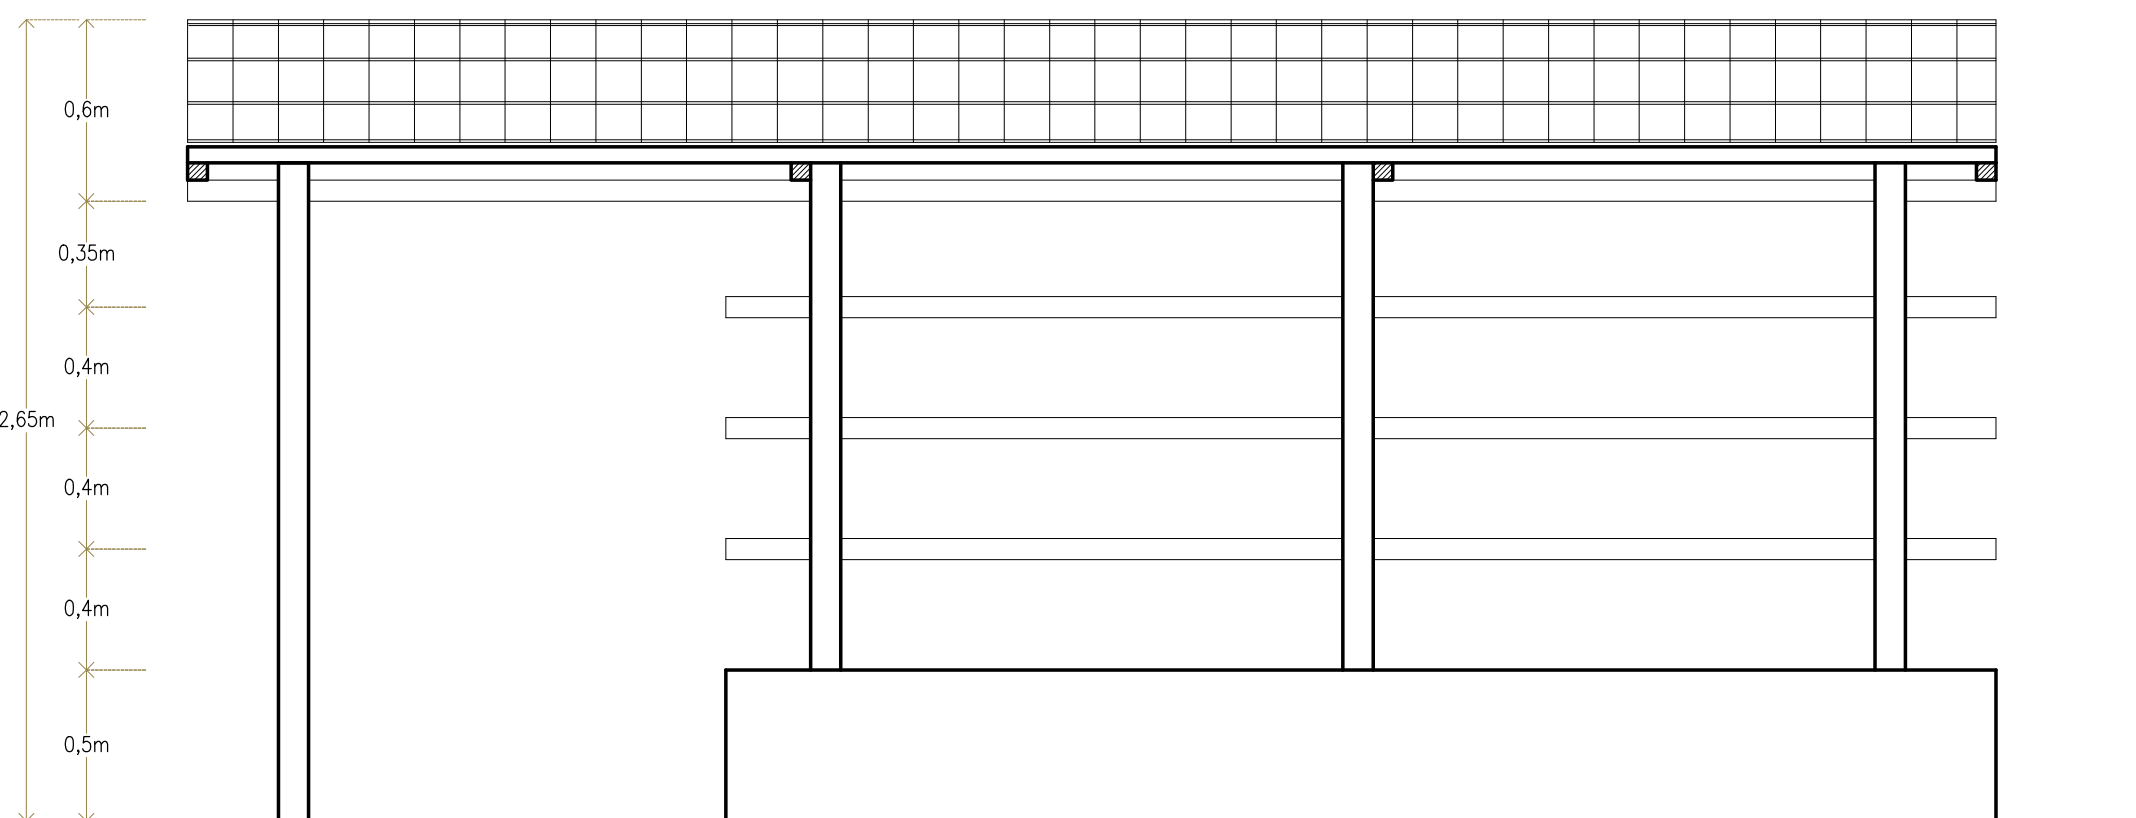


1 JARDINERO CON CANTERO- VISTA
esc. 1:25

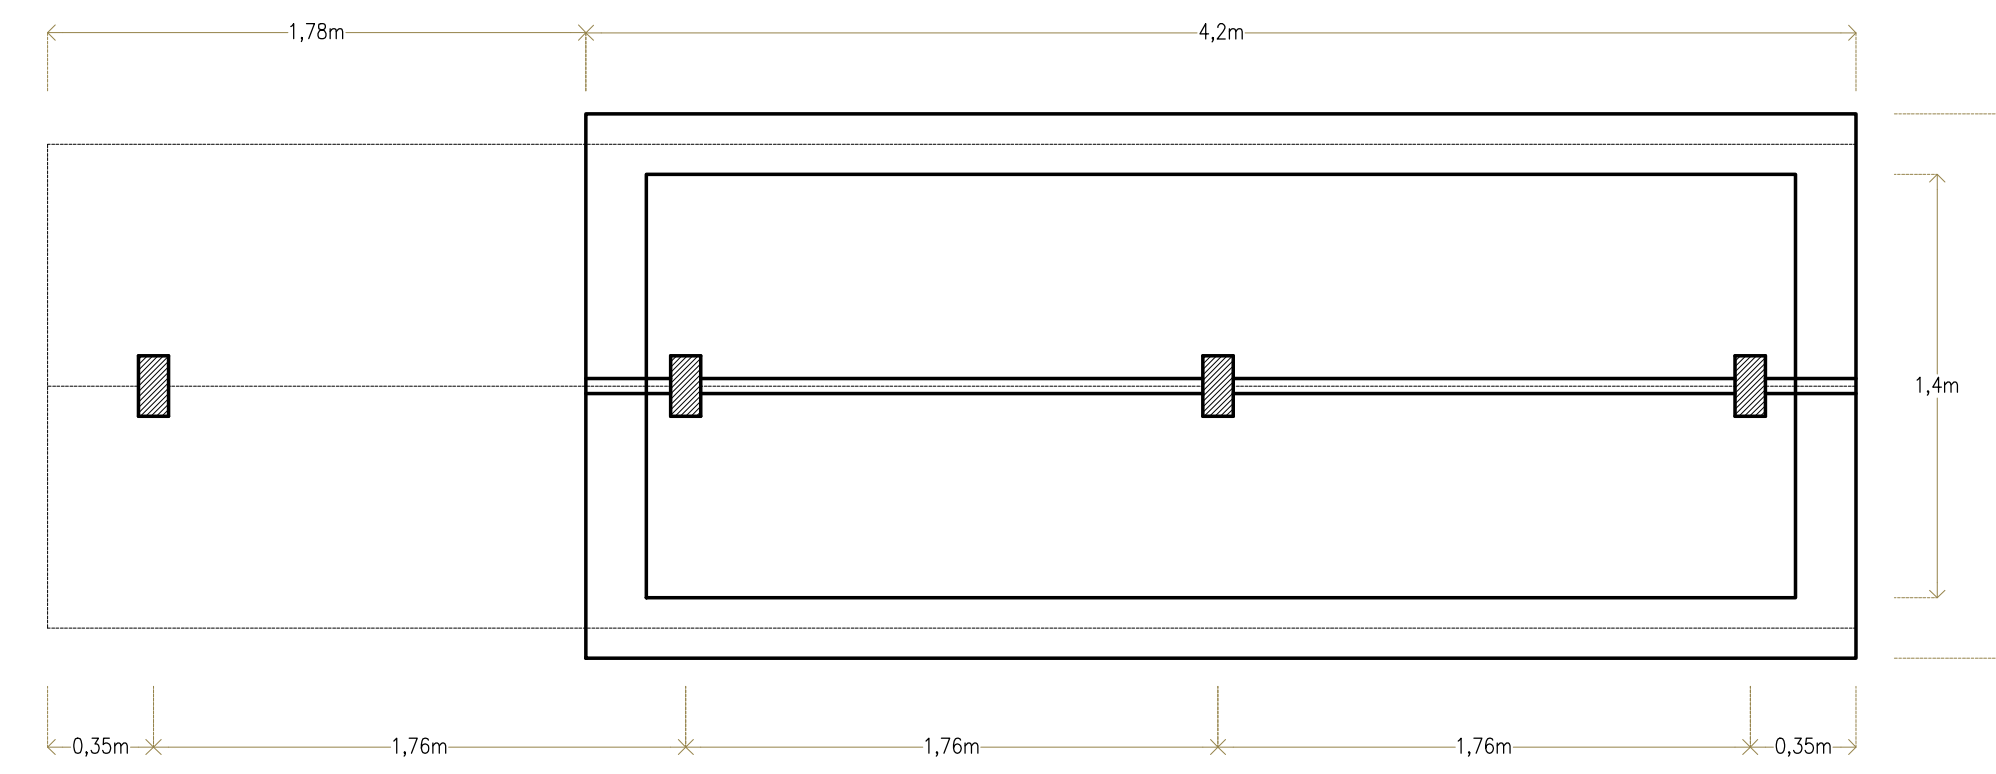


JARDINERO CON CANTERO- PLANTA
esc. 1:25

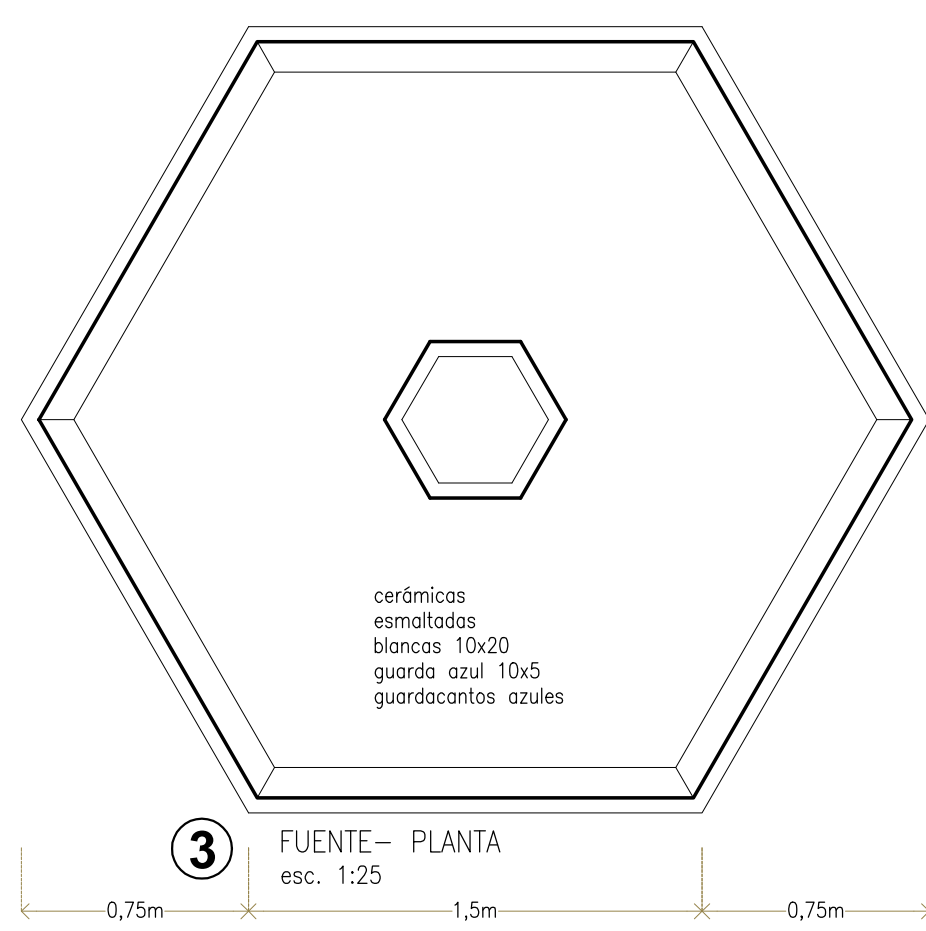


3 FUENTE- PLANTA
esc. 1:25

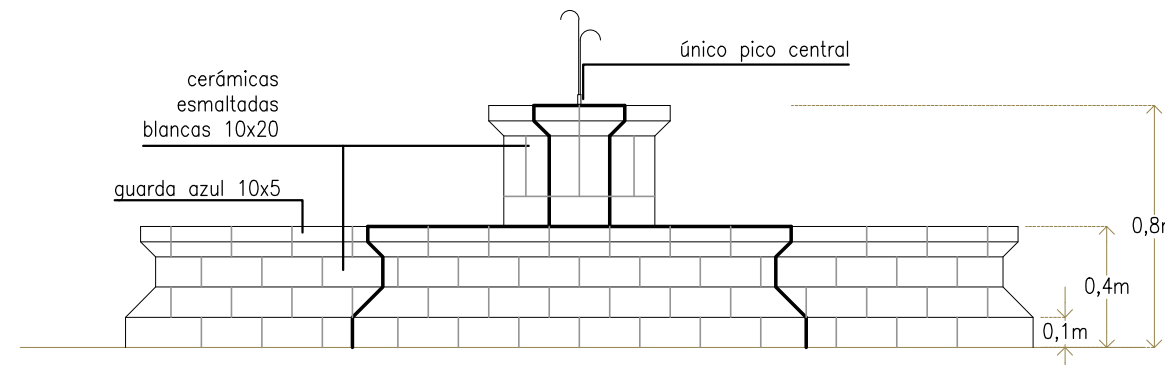


3 FUENTE- VISTA
esc. 1:25

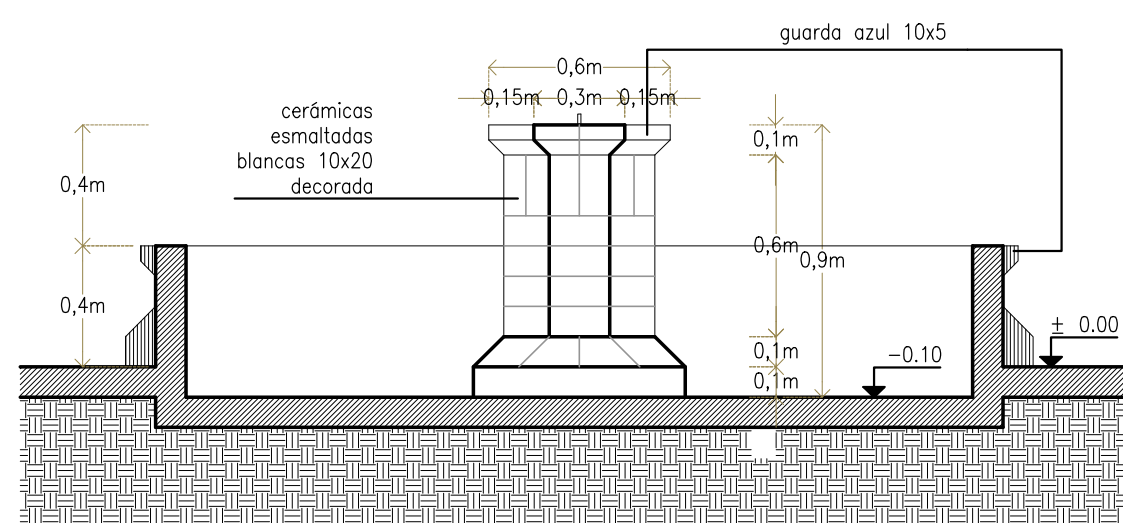


3 FUENTE- CORTE
esc. 1:25

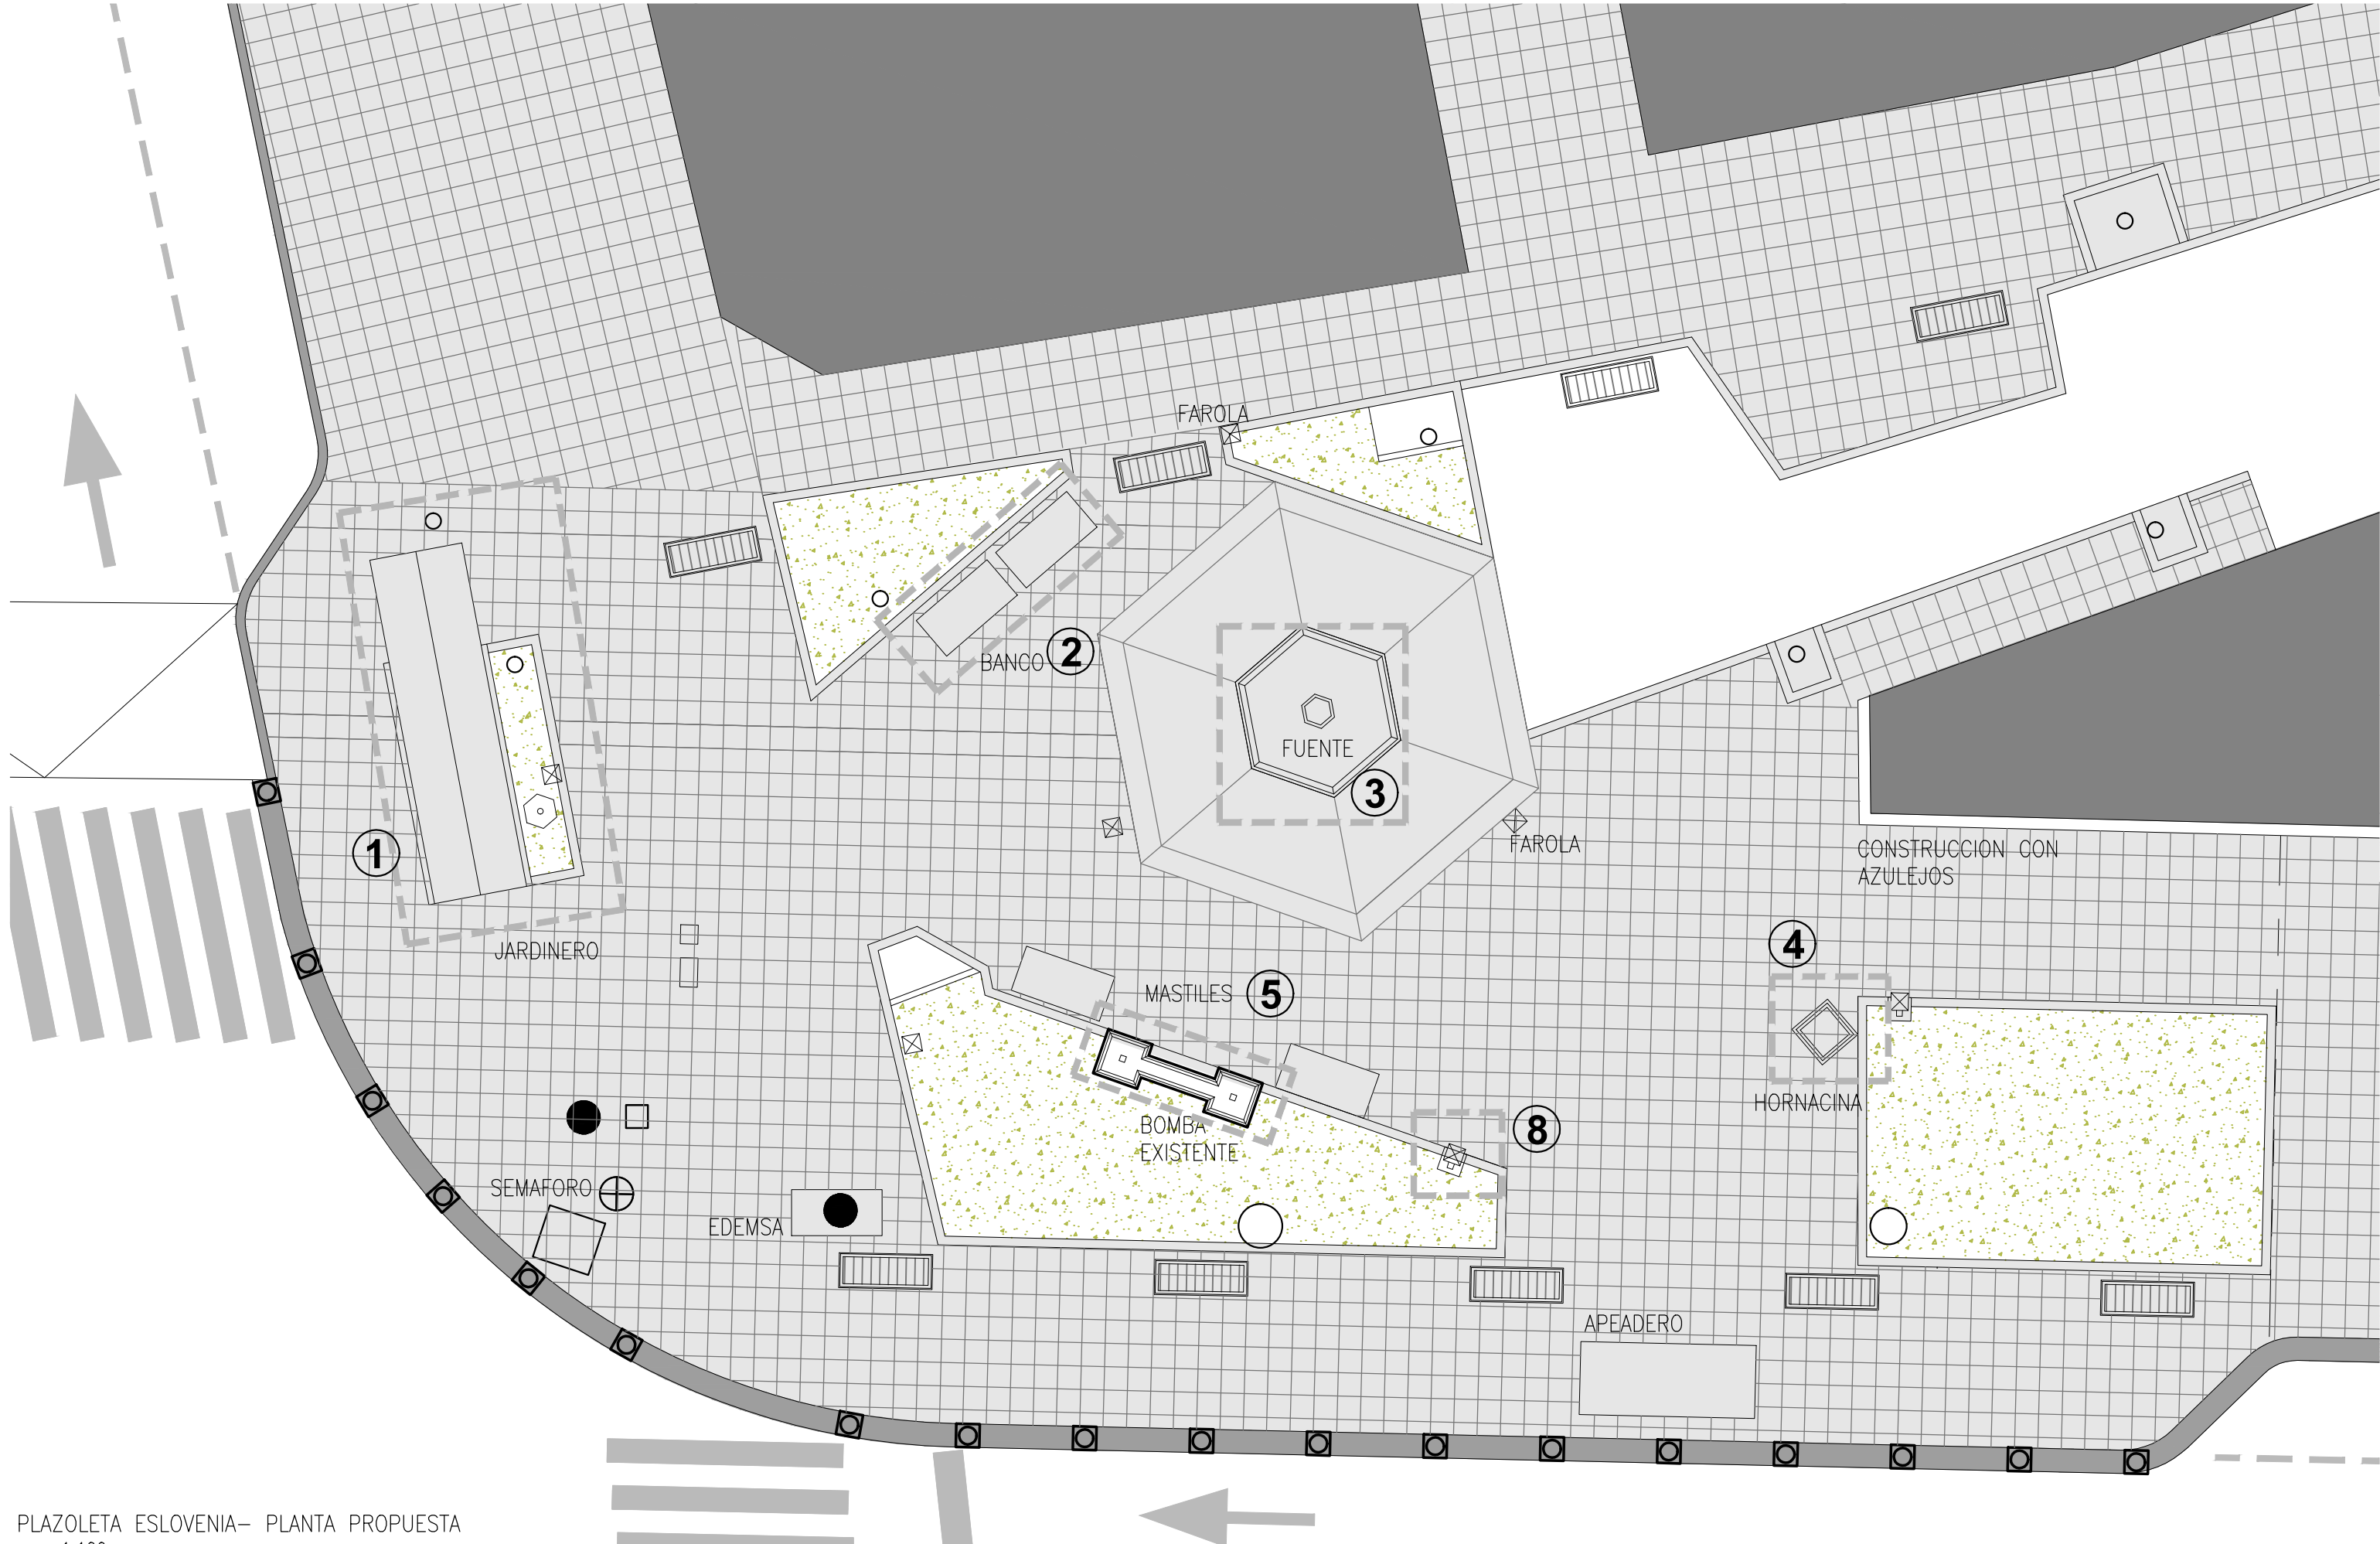


PLAZOLETA ESLOVENIA- PLANTA PROPUESTA
esc. 1:100

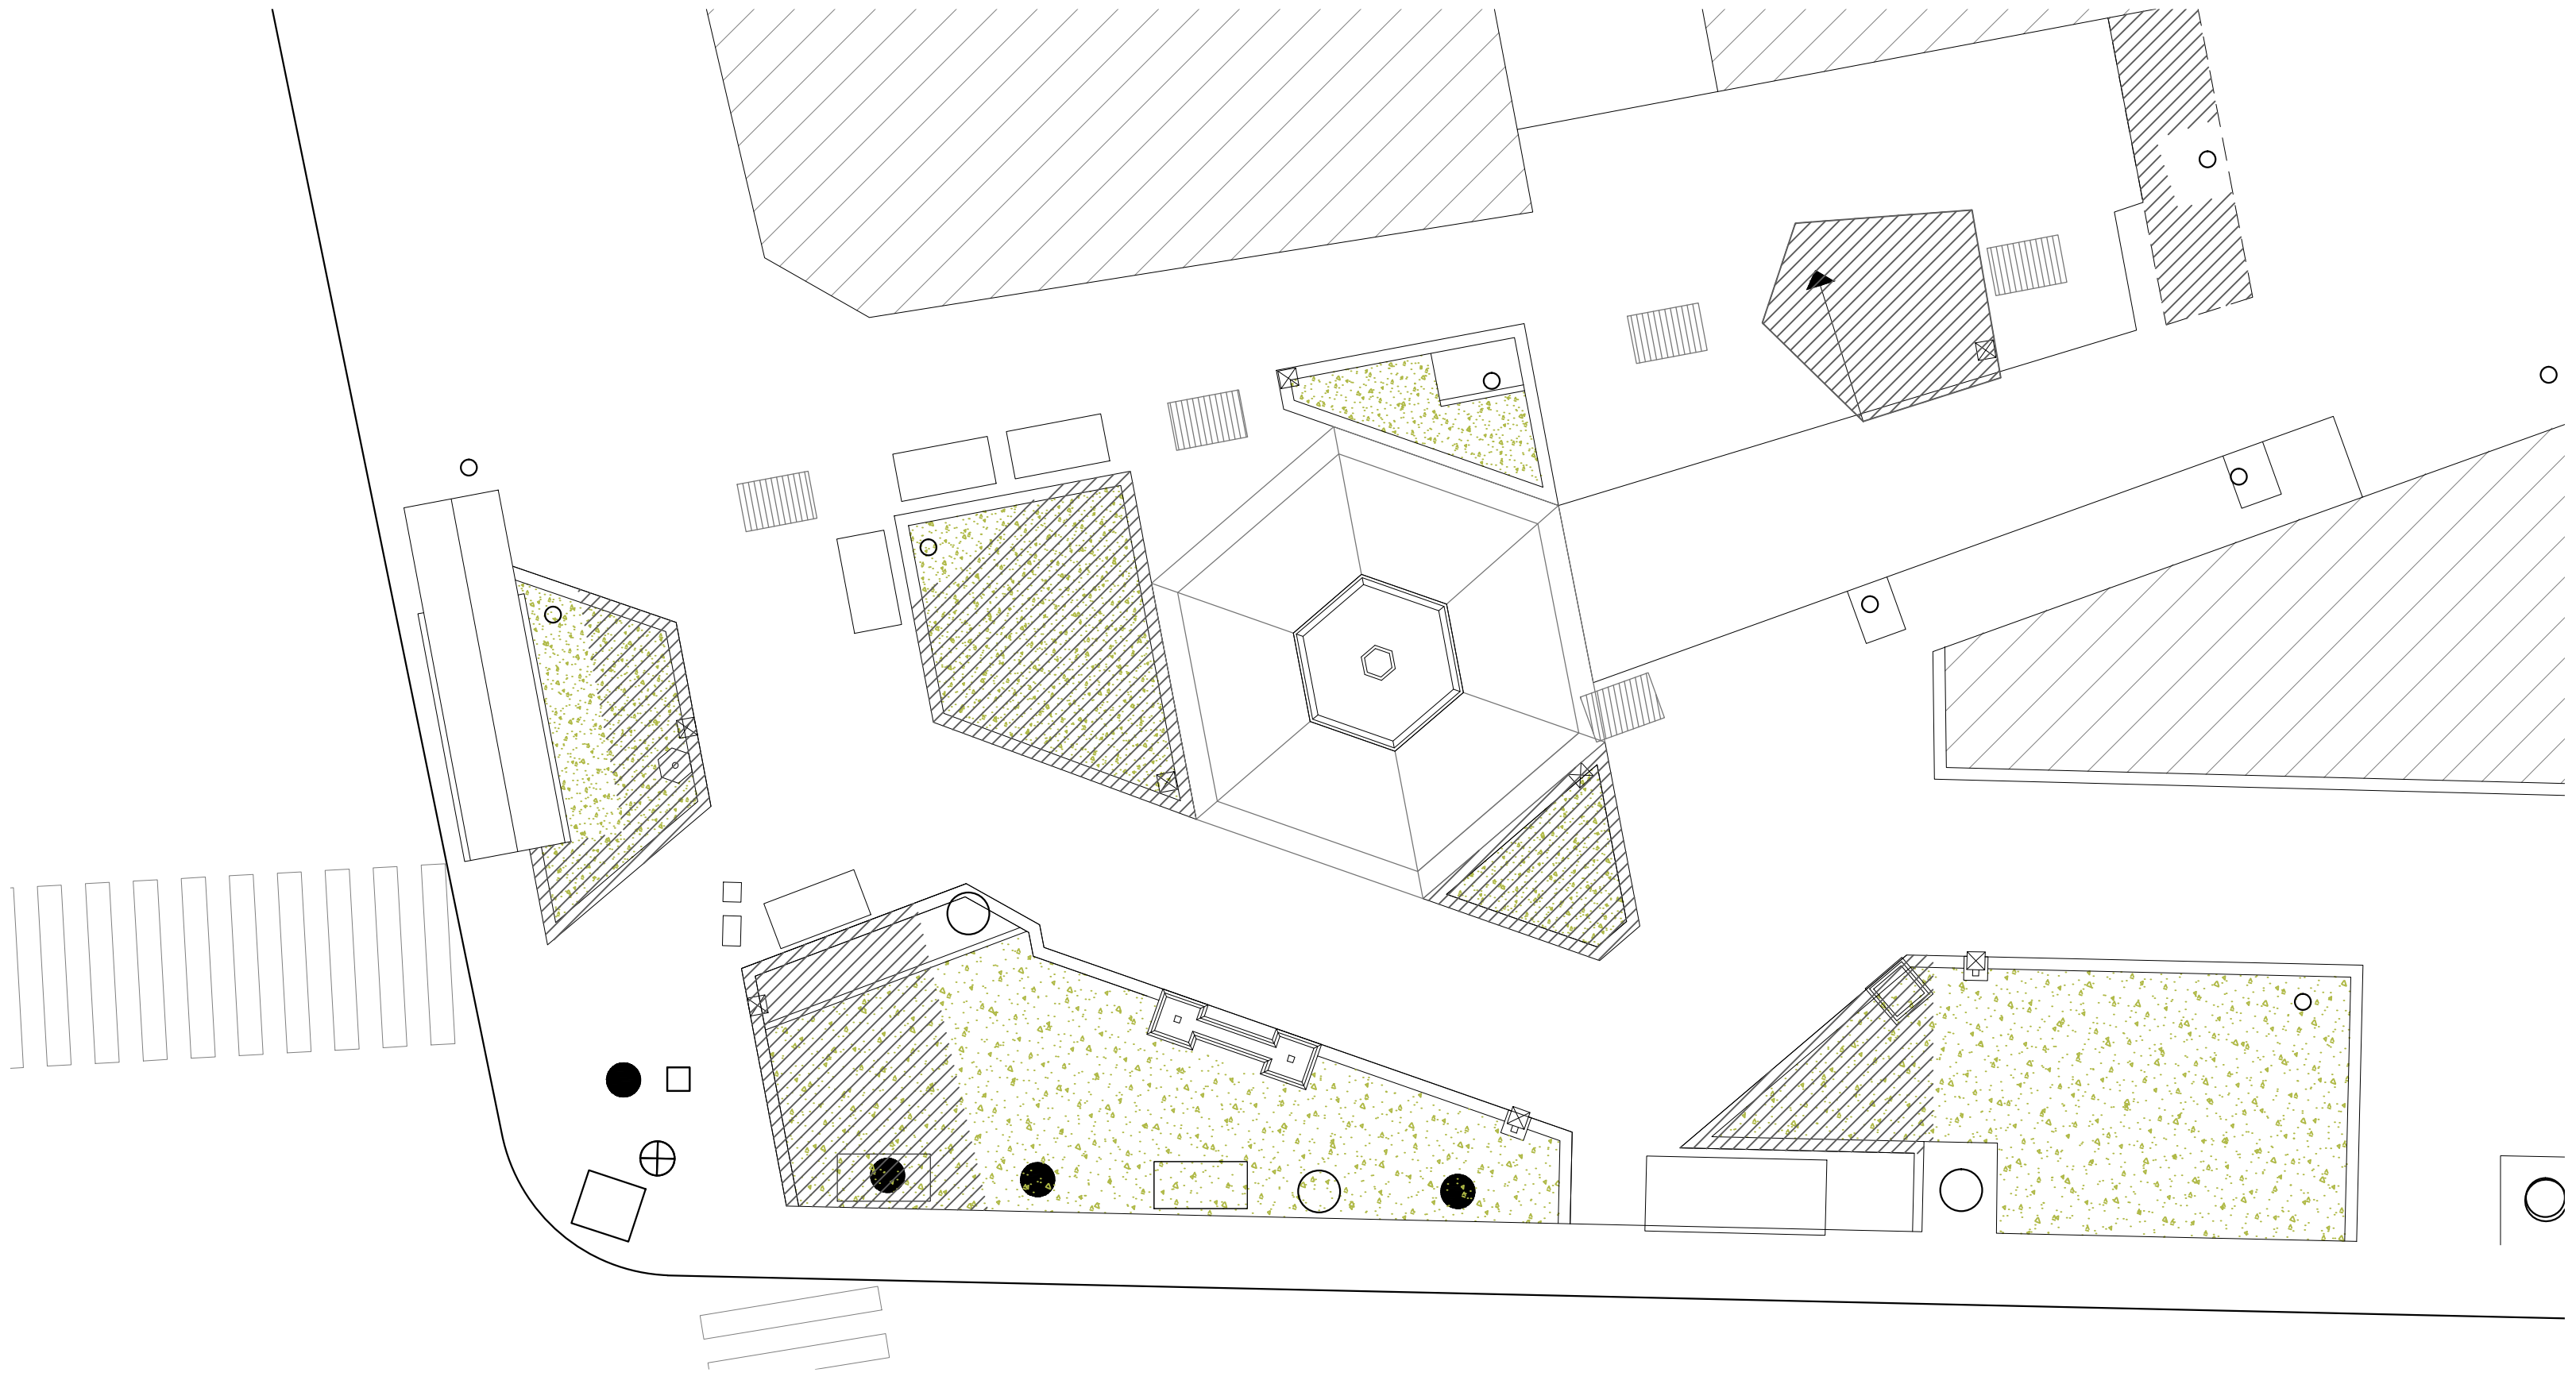


PLAZOLETA ESLOVENIA- PLANTA DEMOLICION
esc. 1:100

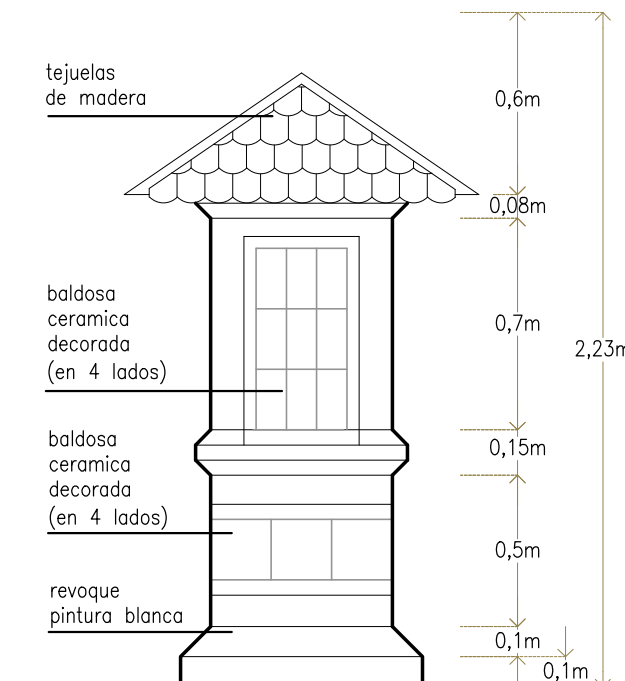


4 HORNACINA- VISTA
esc. 1:25

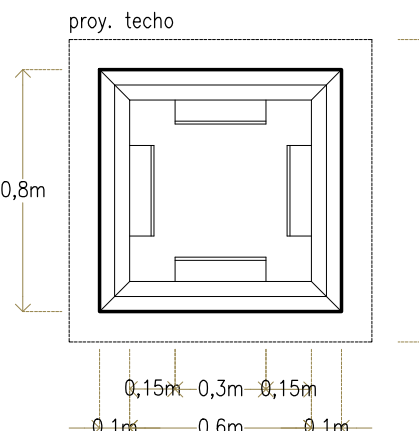


4 HORNACINA- PLANTA
esc. 1:25

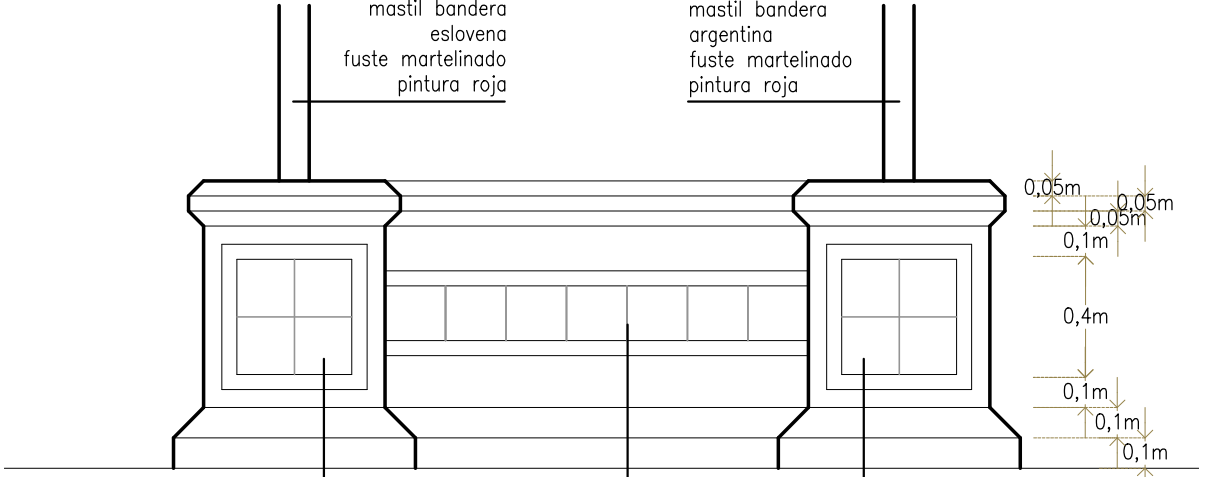


5 MASTILES- VISTA
esc. 1:25

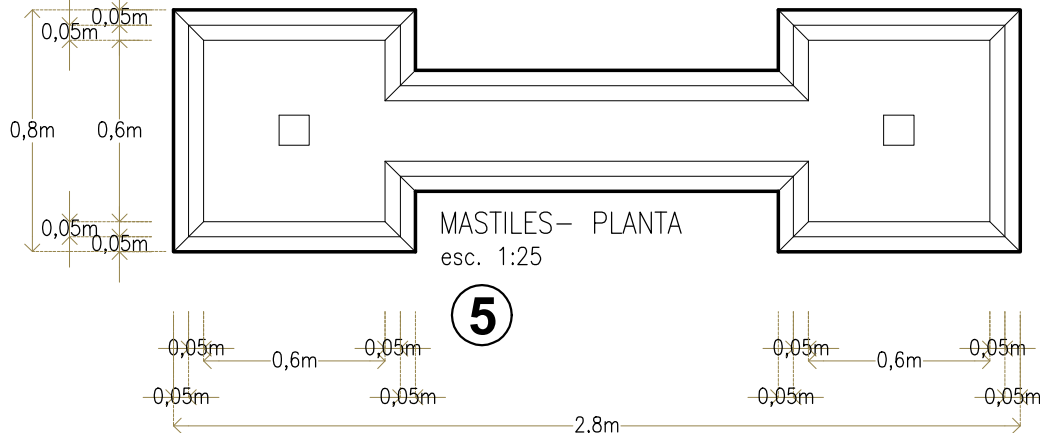


5 MASTILES- PLANTA
esc. 1:25

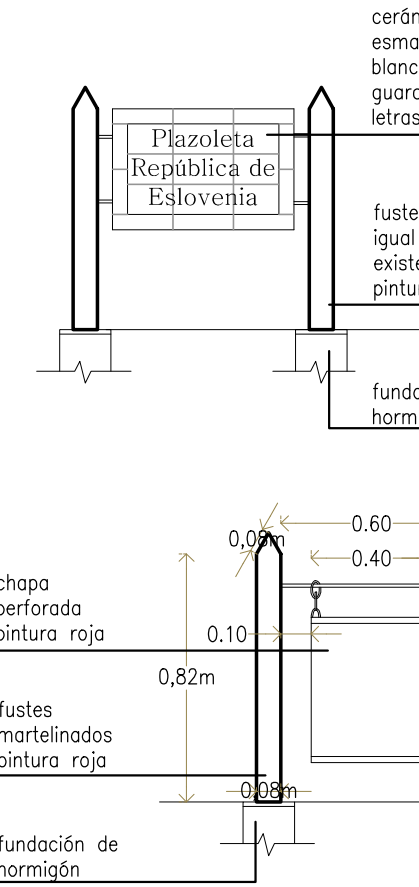

6 CARTEL
esc. 1:25

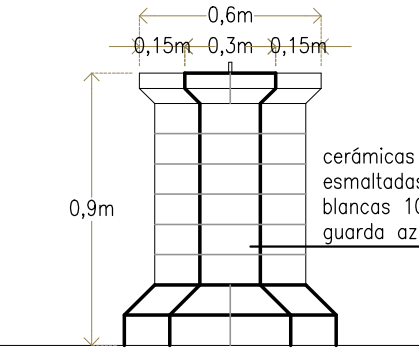

7 BEBEDERO
esc. 1:25

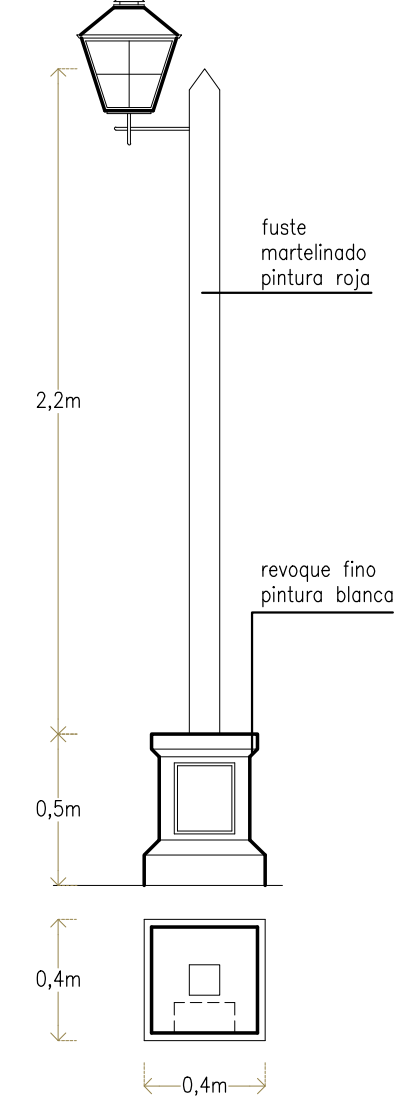


8 FAROLA
esc. 1:25



SECRETARIA DE PLANIFICACION, INFRAESTRUCTURA Y AMBIENTE
MUNICIPALIDAD DE LA CIUDAD DE MENDOZA

PROYECTO:
7.PASEO A. VILLANUEVA

UBICACION: ARISTIDES VILLANUEVA - DESDE
BELGRANO HASTA BOULOGNE SUR MER

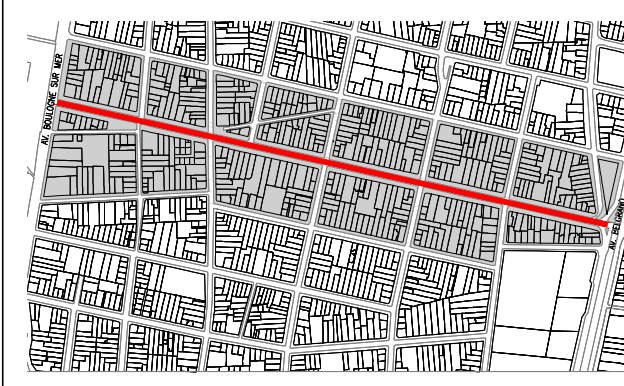

CONTENIDO:
PLAZOLETA ESLOVENIA

| | |
|----------------|--|
| SECRETARIO | ARQ. MARIO ISGRO |
| SUB SECRETARIO | ARQ. JUAN MANUEL FLICE |
| JEFE PROYECTOS | ARQ. JORGE SIMONI |
| COORDINADOR | ADRIAN BURGOS |
| FECHA: | 24/OCTUBRE/2016 |
| PLANO N°: | 5 |
| ESCALA: | ARCHIVO CIUDAD DE MENDOZA PASEO ARISTIDES VILLANUEVA-AP- PLAZOLETA ESLOVENIA |
| APROBACION: | |

ESTE DOCUMENTO ES DE USO INTERNO DE LA MUNICIPALIDAD DE LA CIUDAD DE MENDOZA
SU UTILIZACION TOTAL O PARCIAL, SU REPRODUCCION O CESION A TERCEROS REQUIERIRA
LA PREVIA AUTORIZACION DE ESTE MUNICIPIO.