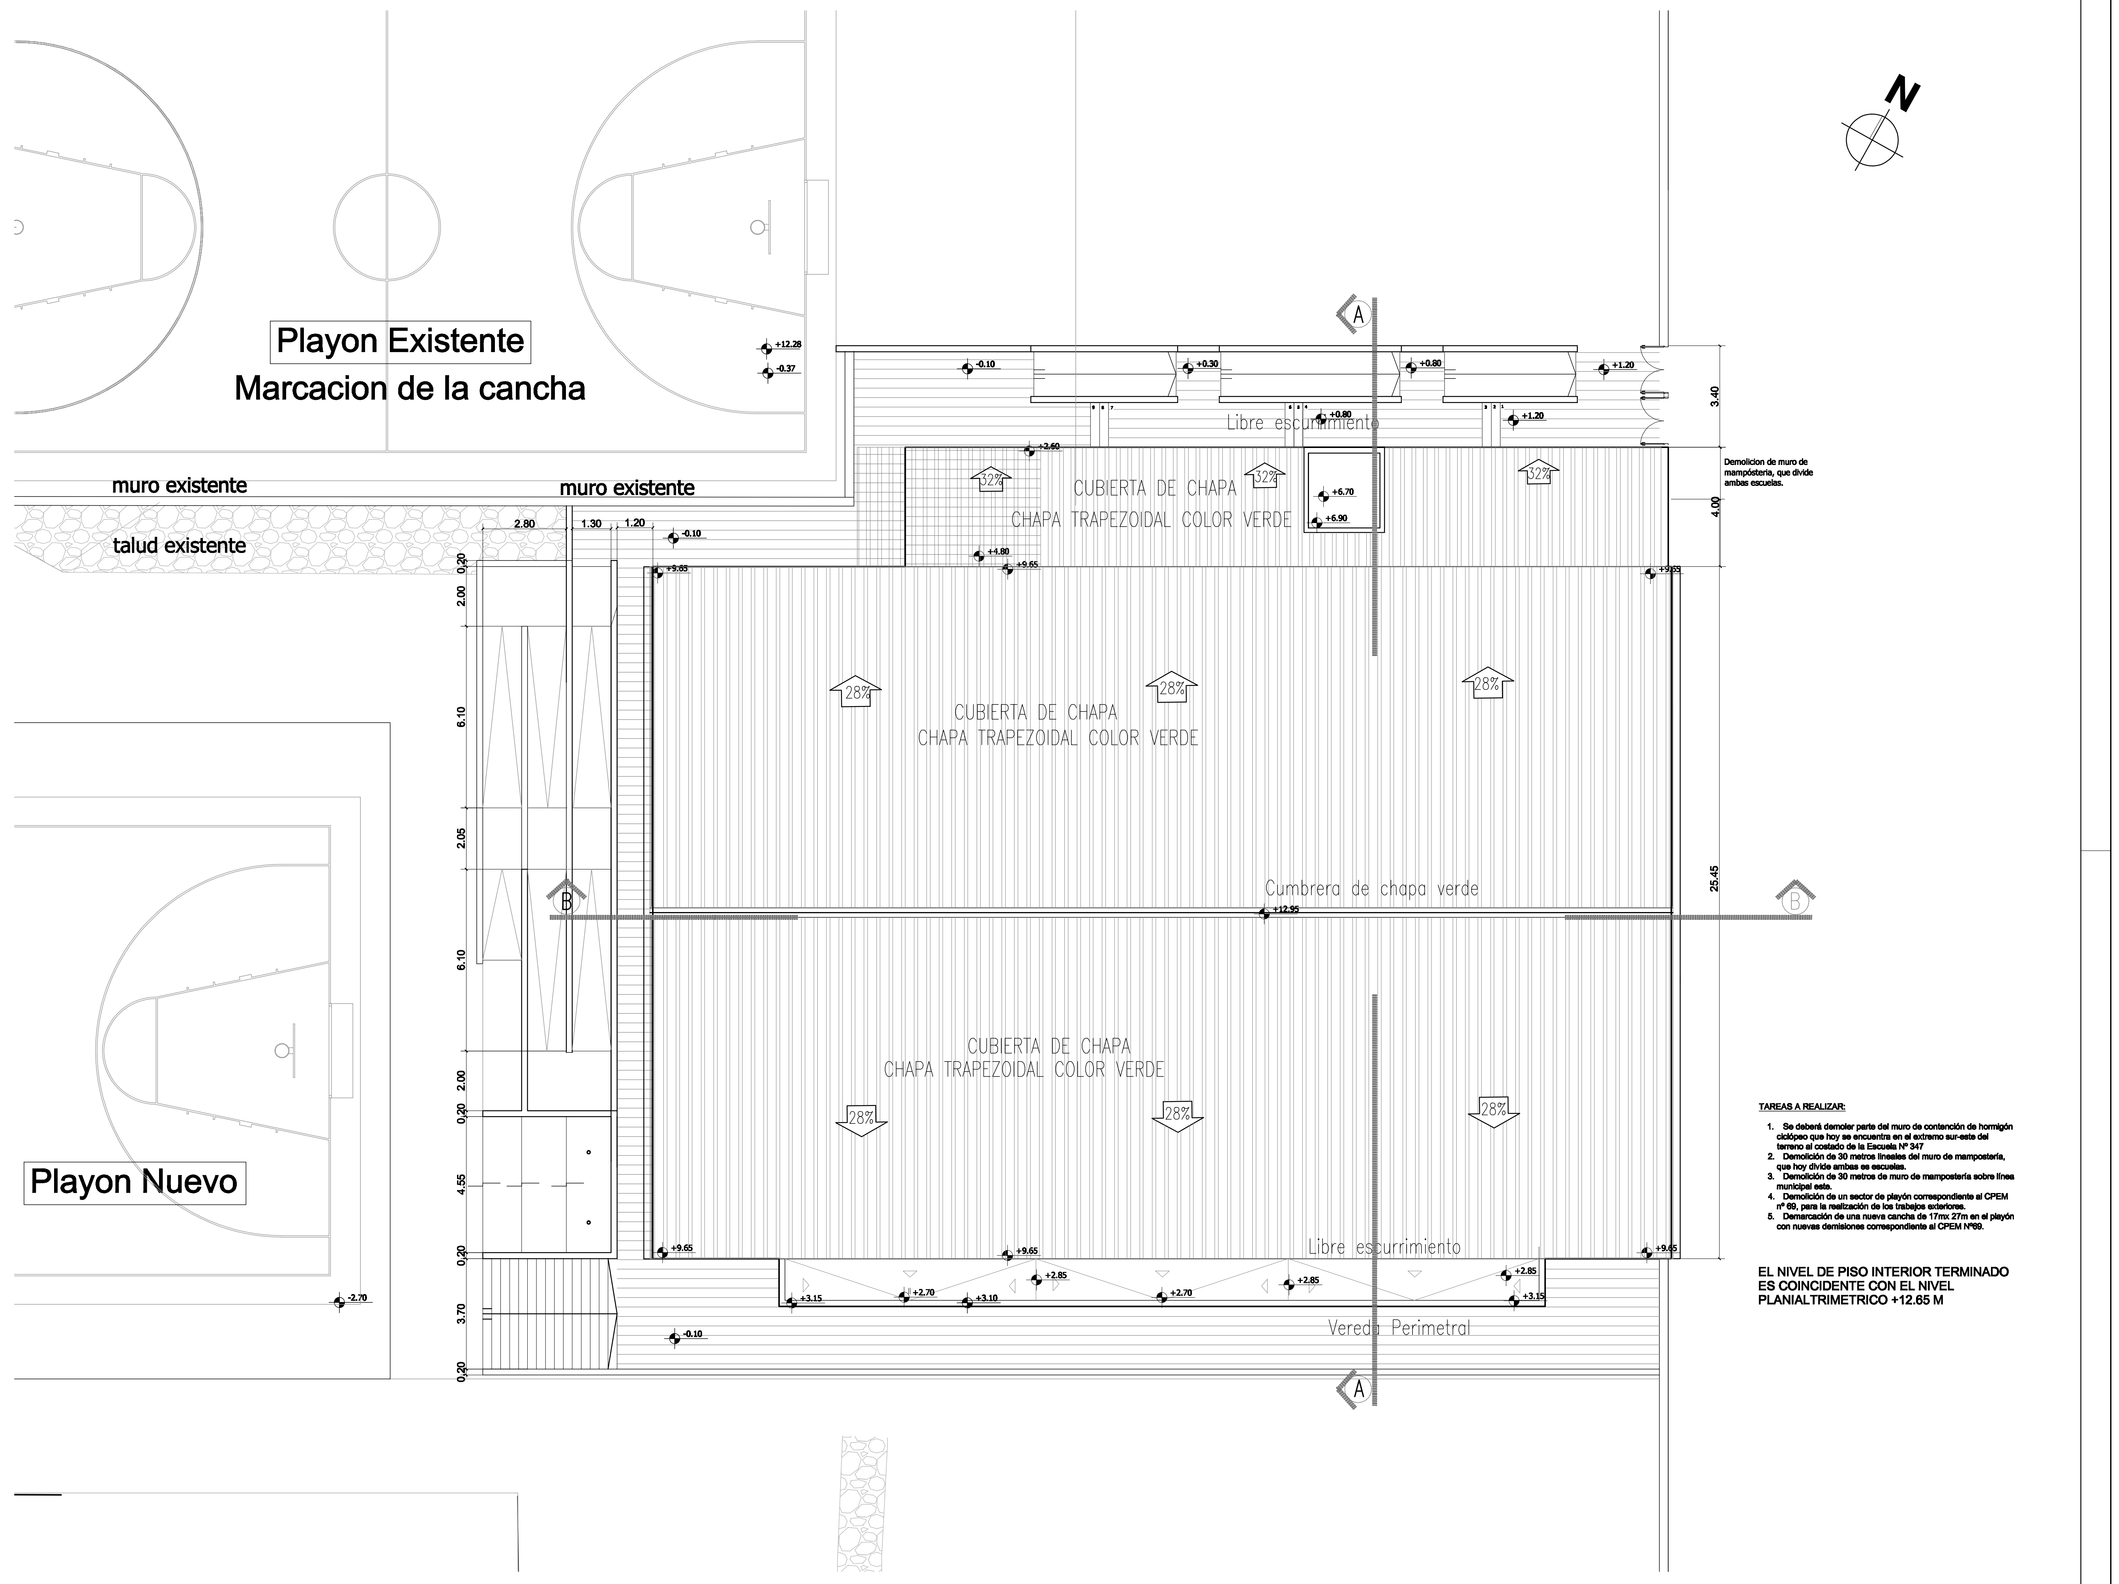


OFICIO

A4

**TAREAS A REALIZAR:**

1. Se deberá demoler parte del muro de contención de hormigón ciclópeo que hoy se encuentra en el extremo sur-este del terreno al costado de la Escuela Nº 347
2. Demolición de 30 metros lineales del muro de mampostería, que hoy divide ambas es escuelas.
3. Demolición de 30 metros de muro de mampostería sobre línea municipal este.
4. Demolición de un sector de playón correspondiente al CPEM nº 69, para la realización de los trabajos enterrores.
5. Demarcación de una nueva cancha de 17mx 27m en el playón con nuevas demisiones correspondiente al CPEM Nº69.

**EL NIVEL DE PISO INTERIOR TERMINADO ES COINCIDENTE CON EL NIVEL PLANIALTRIMETRICO +12.65 M**

PROVINCIA DEL NEUQUEN
MINISTERIO DE ECONOMIA Y OBRAS PUBLICAS
SUBSECRETARIA DE OBRAS PUBLICAS
DIRECCION PROVINCIAL DE ARQUITECTURA
DIRECCION DE ESTUDIOS Y PROYECTOS

OBRA: **CPEM N° 69 - NUEVO SUM**

LUGAR: NEUQUEN CAPITAL

PLANO: PLANTA DE TECHOS

PLANO Nº **02-03**

| PROYECTO | DIGITALIZO | ARMADO DE PLIEGO | ESCALA | FECHA | MODIF. 1 |
|---|---|---|---|---|---|
| | | ARQ. ALTAMORE | 1:100 | 2015 | |