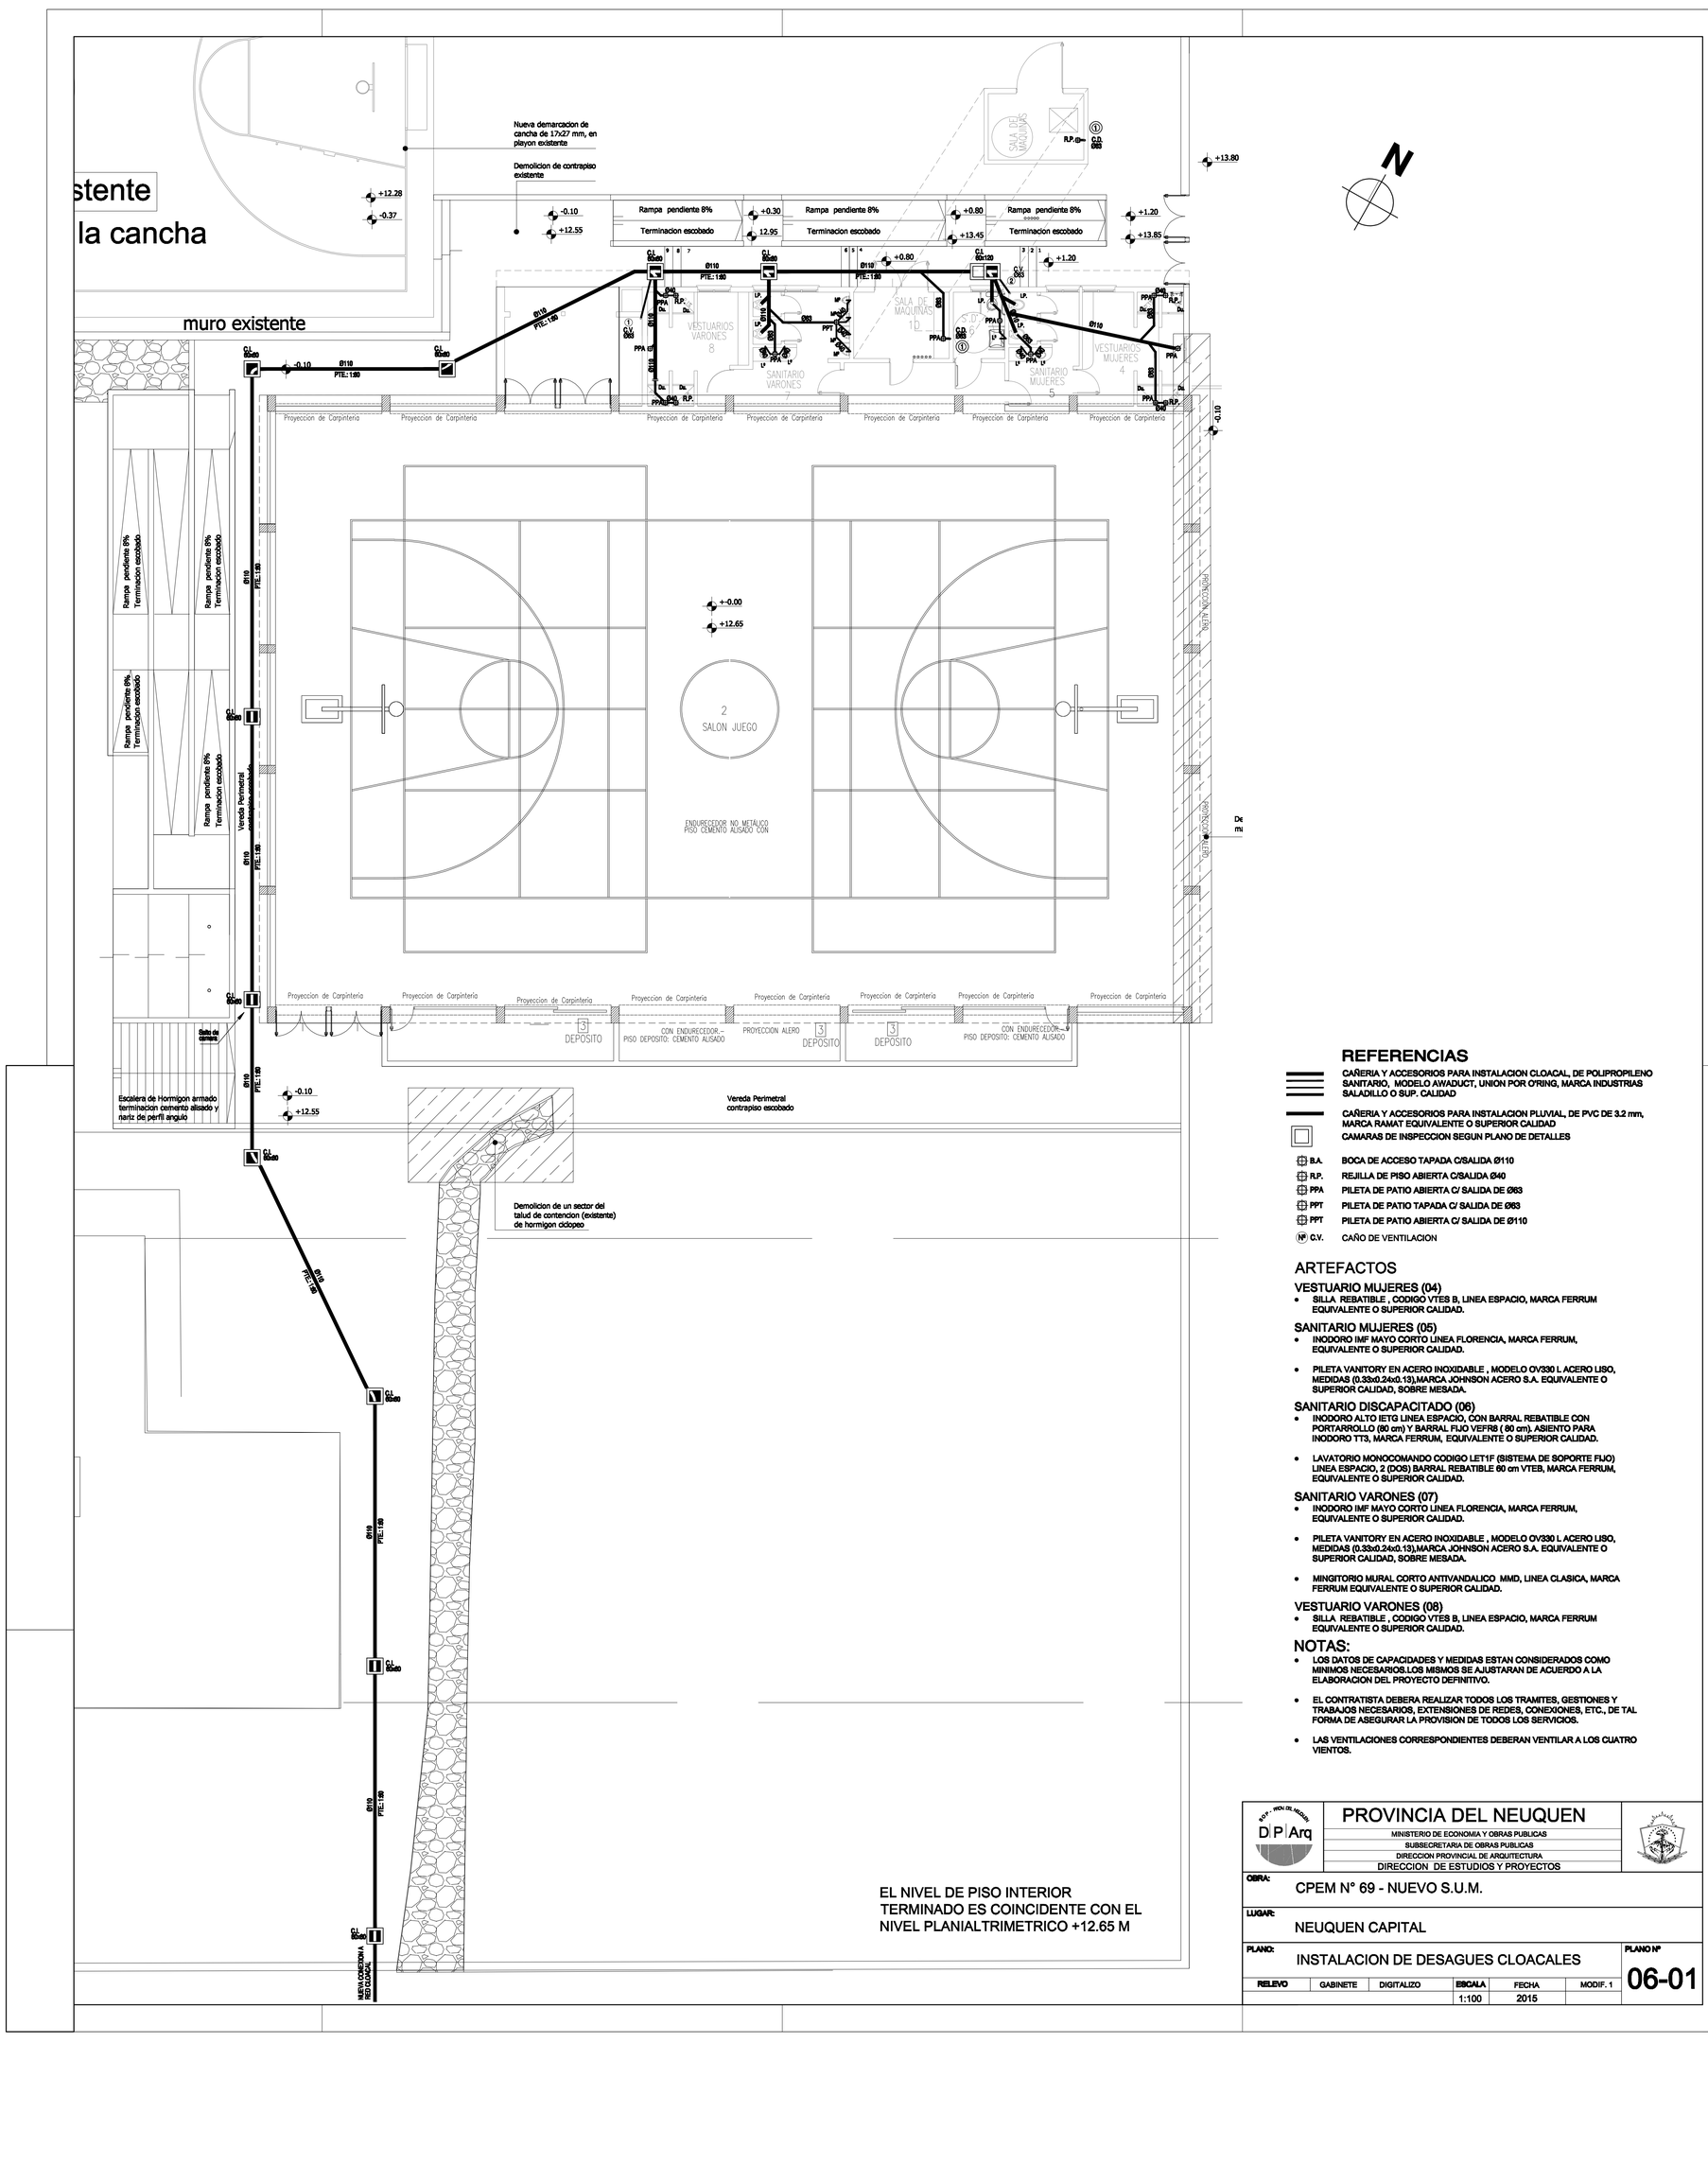

REFERENCIAS

- CAÑERIA Y ACCESORIOS PARA INSTALACION CLOACAL, DE POLIPROPILENO SANITARIO, MODELO AWADUCT, UNION POR O'RING, MARCA INDUSTRIAS SALADILLO O SUP. CALIDAD
- CAÑERIA Y ACCESORIOS PARA INSTALACION PLUVIAL, DE PVC DE 3.2 mm, MARCA RAMAT EQUIVALENTE O SUPERIOR CALIDAD
- CAMARAS DE INSPECCION SEGUN PLANO DE DETALLES
- B.A. BOCA DE ACCESO TAPADA C/SALIDA Ø110
- R.P. REJILLA DE PISO ABIERTA C/SALIDA Ø40
- PPA PILETA DE PATIO ABIERTA C/ SALIDA DE Ø63
- PPT PILETA DE PATIO TAPADA C/ SALIDA DE Ø63
- PPT PILETA DE PATIO ABIERTA C/ SALIDA DE Ø110
- Nº C.V. CAÑO DE VENTILACION

ARTEFACTOS

VESTUARIO MUJERES (04)

- SILLA REBATIBLE , CODIGO VTES B, LINEA ESPACIO, MARCA FERRUM EQUIVALENTE O SUPERIOR CALIDAD.

SANITARIO MUJERES (05)

- INODORO IMF MAYO CORTO LINEA FLORENCIA, MARCA FERRUM, EQUIVALENTE O SUPERIOR CALIDAD.
- PILETA VANITORY EN ACERO INOXIDABLE , MODELO OV330 L ACERO LISO, MEDIDAS (0.33x0.24x0.13),MARCA JOHNSON ACERO S.A. EQUIVALENTE O SUPERIOR CALIDAD, SOBRE MESADA.

SANITARIO DISCAPACITADO (06)

- INODORO ALTO IETG LINEA ESPACIO, CON BARRAL REBATIBLE CON PORTARROLLO (80 cm) Y BARRAL FIJO VEFR8 (80 cm). ASIENTO PARA INODORO TT3, MARCA FERRUM, EQUIVALENTE O SUPERIOR CALIDAD.
- LAVATORIO MONOCOMANDO CODIGO LET1F (SISTEMA DE SOPORTE FIJO) LINEA ESPACIO, 2 (DOS) BARRAL REBATIBLE 60 cm VTEB, MARCA FERRUM, EQUIVALENTE O SUPERIOR CALIDAD.

SANITARIO VARONES (07)

- INODORO IMF MAYO CORTO LINEA FLORENCIA, MARCA FERRUM, EQUIVALENTE O SUPERIOR CALIDAD.
- PILETA VANITORY EN ACERO INOXIDABLE , MODELO OV330 L ACERO LISO, MEDIDAS (0.33x0.24x0.13),MARCA JOHNSON ACERO S.A. EQUIVALENTE O SUPERIOR CALIDAD, SOBRE MESADA.
- MINGITORIO MURAL CORTO ANTIVANDALICO MMD, LINEA CLASICA, MARCA FERRUM EQUIVALENTE O SUPERIOR CALIDAD.

VESTUARIO VARONES (08)

- SILLA REBATIBLE , CODIGO VTES B, LINEA ESPACIO, MARCA FERRUM EQUIVALENTE O SUPERIOR CALIDAD.

NOTAS:

- LOS DATOS DE CAPACIDADES Y MEDIDAS ESTAN CONSIDERADOS COMO MINIMOS NECESARIOS.LOS MISMOS SE AJUSTARAN DE ACUERDO A LA ELABORACION DEL PROYECTO DEFINITIVO.
- EL CONTRATISTA DEBERA REALIZAR TODOS LOS TRAMITES, GESTIONES Y TRABAJOS NECESARIOS, EXTENSIONES DE REDES, CONEXIONES, ETC., DE TAL FORMA DE ASEGURAR LA PROVISION DE TODOS LOS SERVICIOS.
- LAS VENTILACIONES CORRESPONDIENTES DEBERAN VENTILAR A LOS CUATRO VIENTOS.

PROVINCIA DEL NEUQUEN
MINISTERIO DE ECONOMIA Y OBRAS PUBLICAS
SUBSECRETARIA DE OBRAS PUBLICAS
DIRECCION PROVINCIAL DE ARQUITECTURA
DIRECCION DE ESTUDIOS Y PROYECTOS

OBRA: CPEM N° 69 - NUEVO S.U.M.

LUGAR: NEUQUEN CAPITAL

PLANO: INSTALACION DE DESAGUES CLOACALES — PLANO Nº 06-01

RELEVO	GABINETE	DIGITALIZO	ESCALA	FECHA	MODIF. 1
			1:100	2015	