


DETALLE PIZARRON (2.40m x 1.25m=h)

CORTE VERTICAL

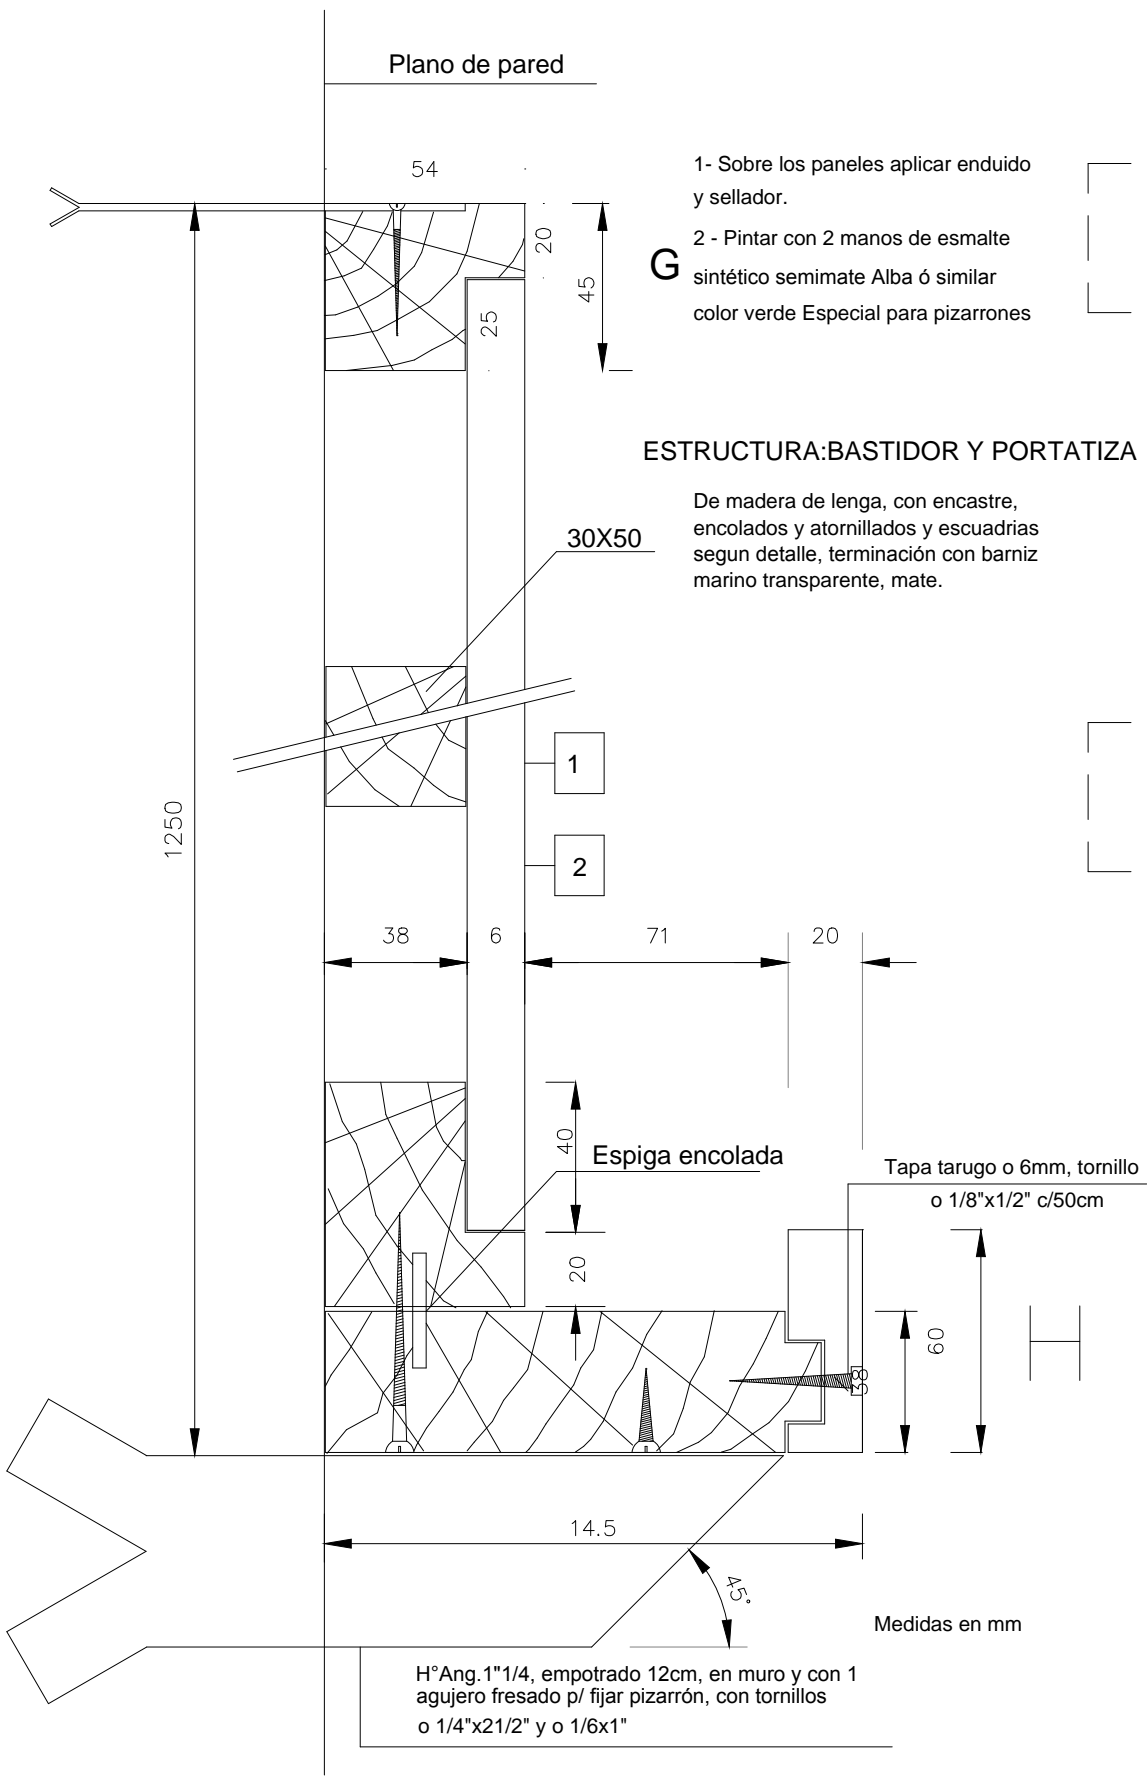

CORTE HORIZONTAL



FIJACIONES

INFERIOR: Hierro Angulo 1"1/4
empotrado 12cm c/100 cm, perfectamente nivelado para atornillar al portatiza

SUPERIOR: Planchuela, encastrada al bastidor fe o 30x120x3mm c/ grampas amuradas 10 cm cada 1.00 m perfectamente nivelados para atornillar a bastidor.



GOBIERNO
DE LA PROVINCIA
DEL NEUQUÉN

MINISTERIO DE ECONOMÍA
E INFRAESTRUCTURA
SUBSECRETARIA DE OBRAS PUBLICAS
COORDINACIÓN TÉCNICA
DIRECCIÓN GENERAL DE OBRAS MENORES Y
DELEGADAS

NEUQUÉN
PROVINCIA

JUNTOS
PODEMOS
MÁS

OBRA: AMPLIACION Y REFACCIONES VARIAS
ESCUELA PRIMARIA N°253
MANZANO AMARGO

PROYECTO: Arq. M.E.Garré

ESCALA: 1:5

CORDINACIÓN:

FECHA:

PLANO:

DIRECCIÓN GRAL:

PLANO N°:

DETALLE PIZARRON

01-10