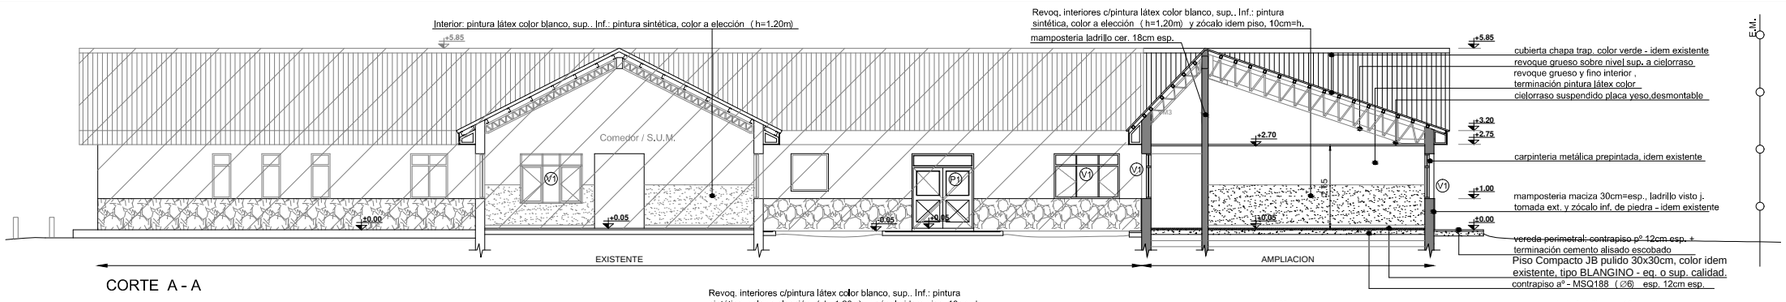

CORTE A - A

REFERENCIA:

- Mampostería EXISTENTE
- Mampostería A CONSTRUIR
- EXISTENTE

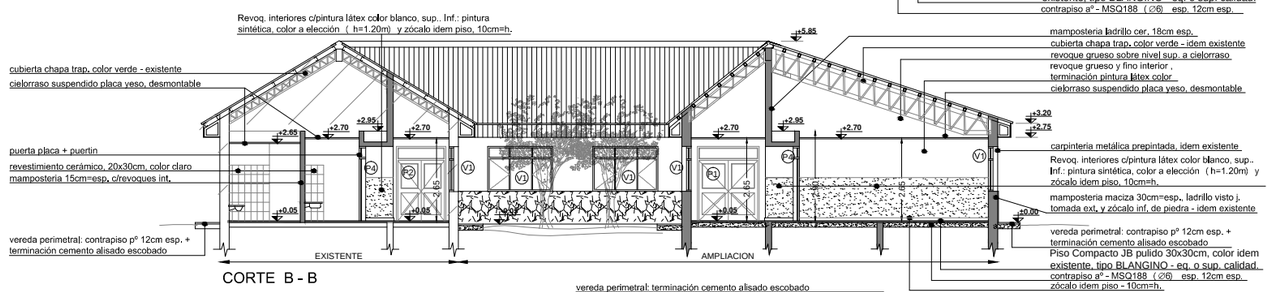

CORTE B - B

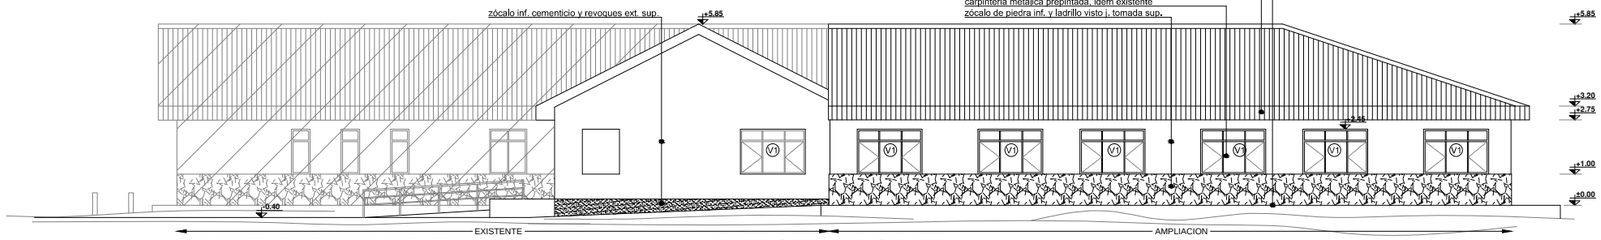

VISTA SURESTE - ACCESO PRINCIPAL EXISTENTE

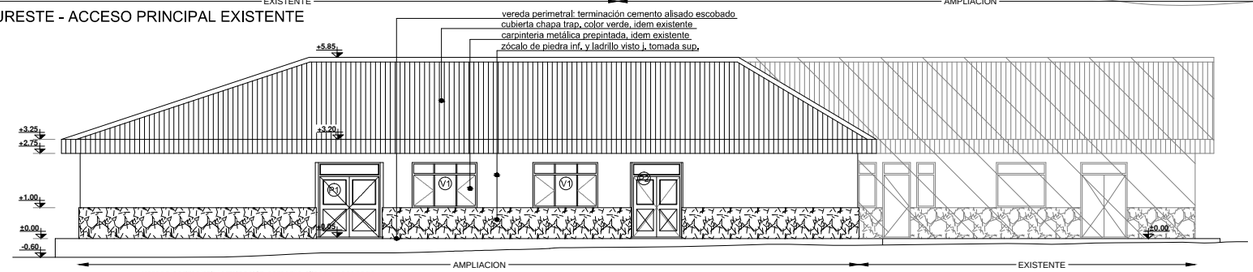

VISTA NORESTE - LATERAL

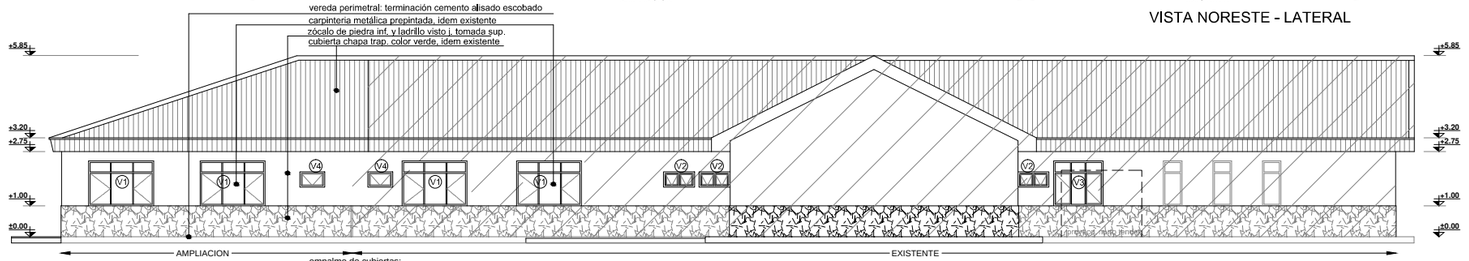

VISTA NOROESTE

empalme de cubiertas:
la Contratista deberá tomar los recaudos necesarios al fin de lograr un correcto empalme de ambas cubiertas (existente y nuevo), dada la imposibilidad de obtener en el mercado, la chapa existente.

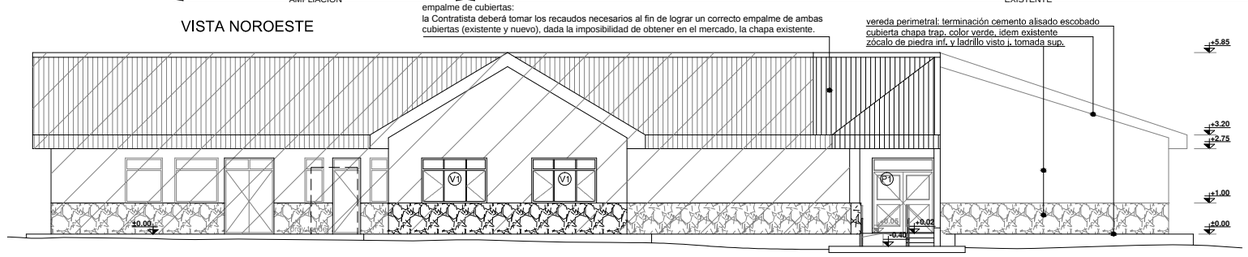

VISTA SUROESTE - LATERAL

GOBIERNO DE LA PROVINCIA DEL NEUQUÉN

MINISTERIO DE ECONOMÍA E INFRAESTRUCTURA
SUBSECRETARIA DE OBRAS PUBLICAS
COORDINACIÓN TÉCNICA
DIRECCIÓN GENERAL DE OBRAS MENORES Y DELEGADAS

NEUQUÉN PROVINCIA

JUNTOS PODEMOS MÁS

OBRA: AMPLIACION Y REFACCIONES VARIAS ESCUELA PRIMARIA N°253 MANZANO AMARGO	PROYECTO: Arq. M.E.Garré	ESCALA: 1:100
	CORDINACIÓN:	FECHA:
PLANO: **ARQUITECTURA AMPLIACION CORTES Y VISTAS**	DIRECCIÓN GRAL:	PLANO N°: **01-06**