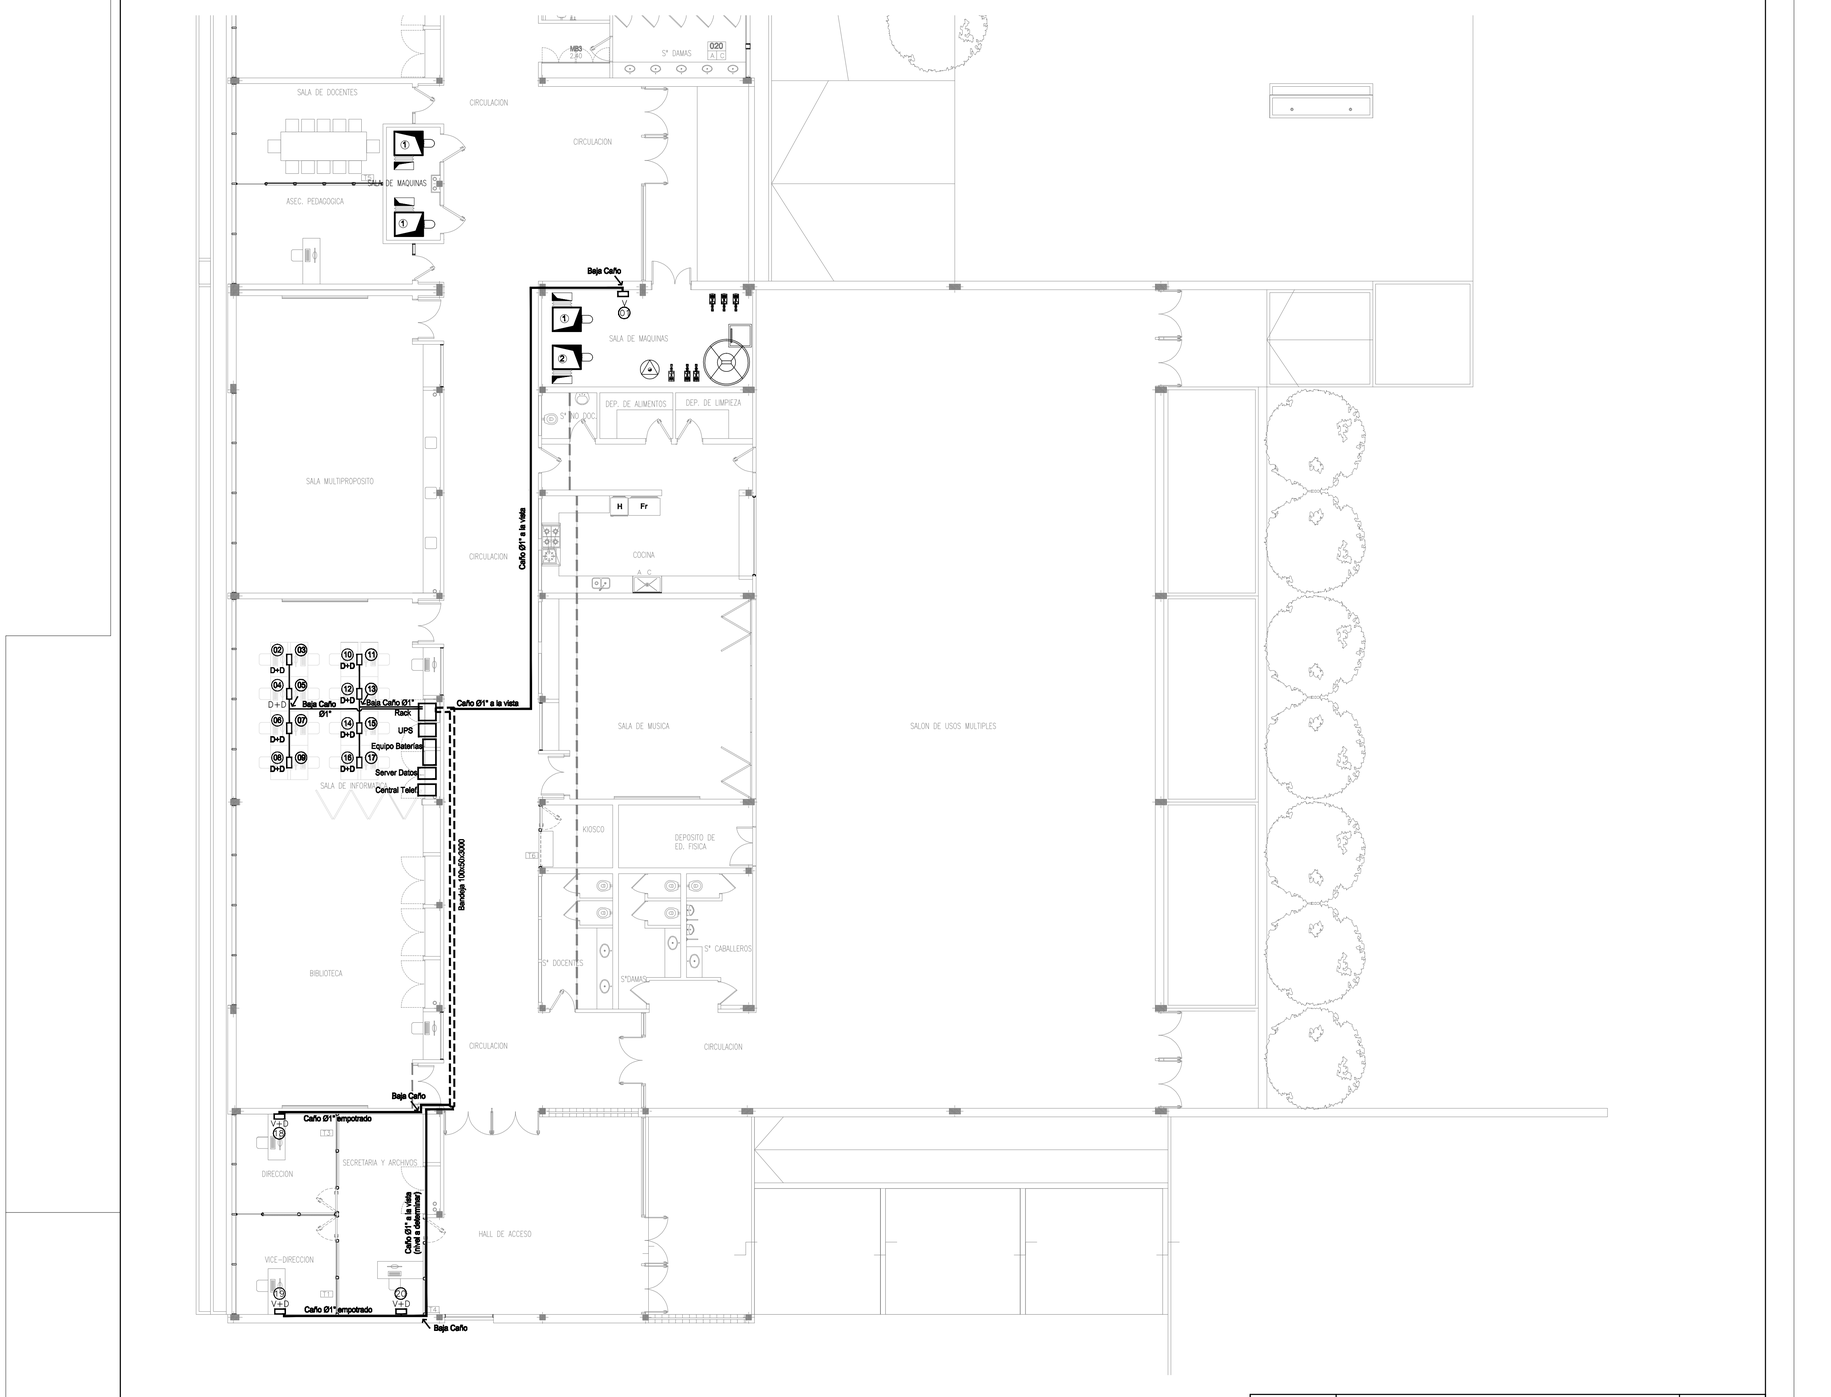

REFERENCIAS

- ▭ PUESTO DE TRABAJO
- (07) N° PUESTO DE TRABAJO
- = = BANDEJA CHAPA PREPERFORADA MARCA SAMET. EQUIV. O SUPERIOR CALIDAD
- —— CAÑERÍAS: SERAN DE POLIETILENO S/ NORMA IRAM 2378 Y SERAN DE 3/4" MINIMO

NOTA:

1– TODA LA DESCRIPCION DEL EQUIPAMIENTO Y LA INSTALACION SE DESCRIBE EN EL CAP. IV

2– TODO LO INDICADO EN LOS PLANOS COMO CAPACIDADES, SECCIONES, SUGERENCIAS DE MARCAS ,ETC, DEBERAN CONSIDERARSE COMO MINIMAS NECESARIAS; LAS DEFINITIVAS SURGIRAN DE LA ELABORACION DEL PROYECTO EJECUTIVO SEGUN LO INDICADO EN LAS DISPOSICIONES COMPLEMENTARIAS.

PROVINCIA DEL NEUQUEN
MINISTERIO DE ECONOMIA E INFRAESTRUCTURA
SUBSECRETARIA DE OBRAS PUBLICAS
DIRECCION PROVINCIAL DE ARQUITECTURA
DIRECCION DE ESTUDIOS Y PROYECTOS

OBRA: ESCUELA PRIMARIA S/N - B° EL PORVENIR
NUEVO EDIFICIO-

LUGAR: PLOTTIER

PLANO: INSTALACION VOZ Y DATOS

PLANO N° 09-01

PROYECTO	CALCULO	DIGITALIZO	ESCALA	FECHA	MODIF. 1	MODIF. 2
			1:100	AGO/2015		