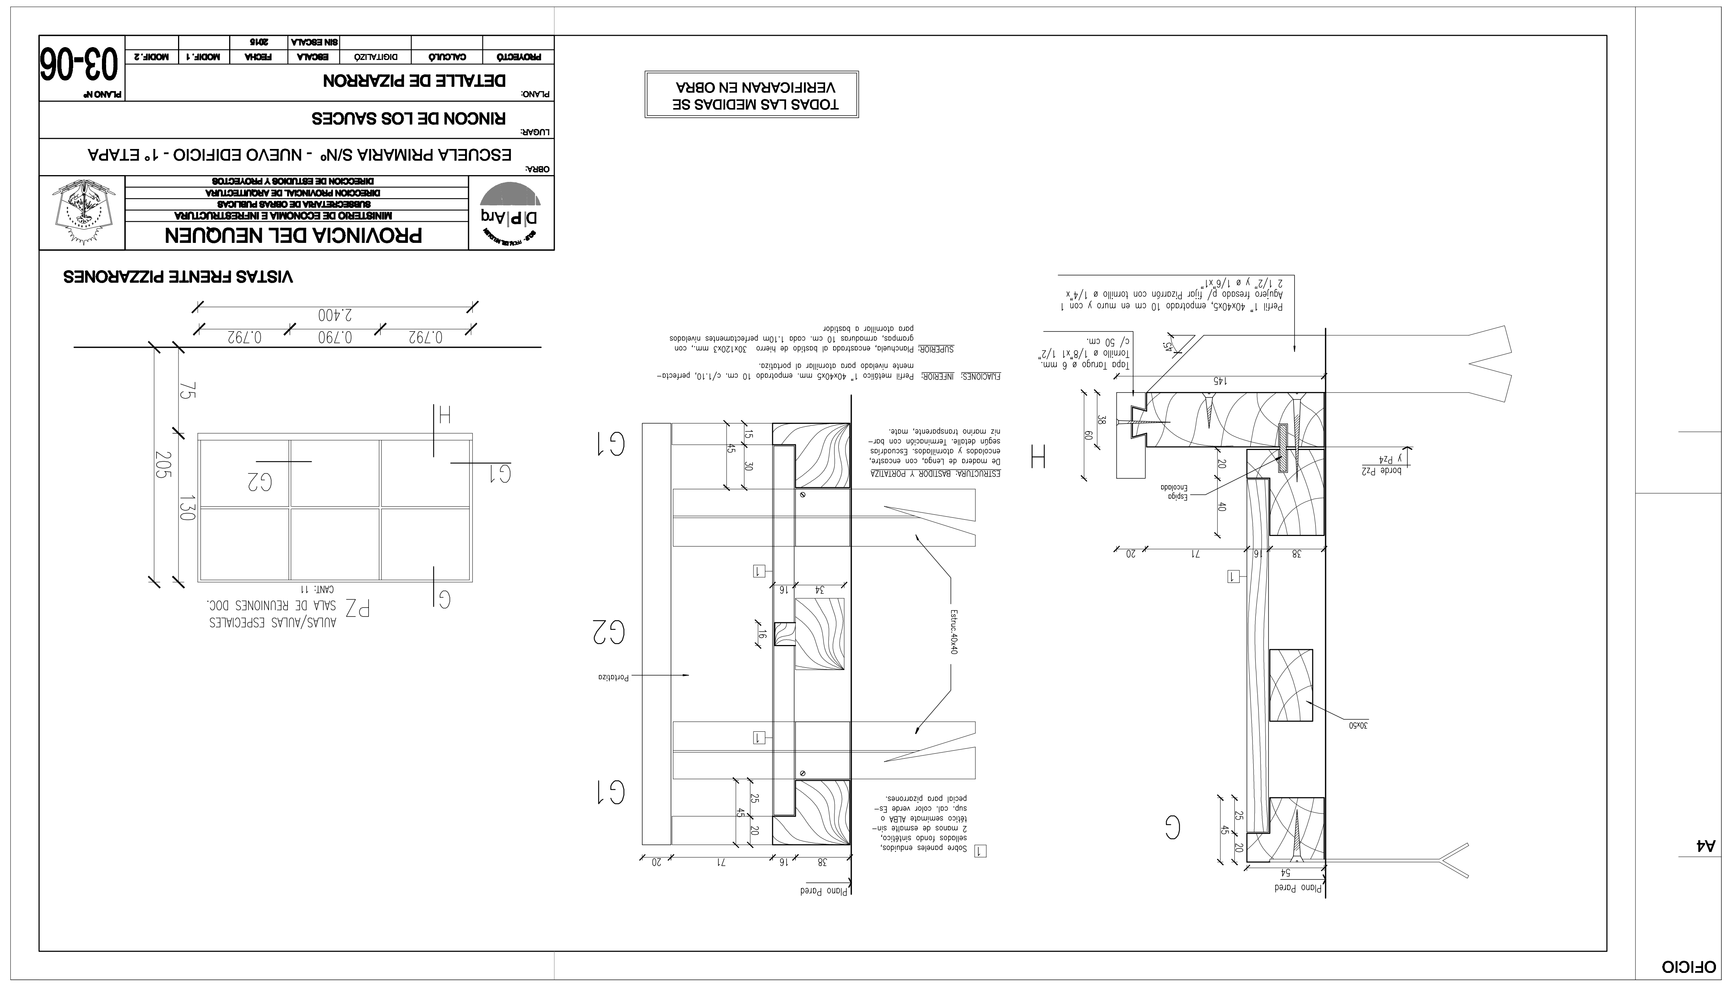

PROVINCIA DEL NEUQUEN
MINISTERIO DE ECONOMIA E INFRAESTRUCTURA
SUBSECRETARIA DE OBRAS PUBLICAS
DIRECCION PROVINCIAL DE ARQUITECTURA
DIRECCION DE SERVICIOS Y PROYECTOS
OBRA: ESCUELA PRIMARIA S/Nº - NUEVO EDIFICIO - 1ª ETAPA
LUGAR: RINCON DE LOS SAUCES
PLANO: DETALLE DE PIZARRON
PLANO Nº 03-06
PROYECTO
CALCULO
DIBUJO
ESCALA
FECHA
MODIF. 1
MODIF. 2
SIN ESCALA
2/05
VISTAS FRENTE PIZZARONES
TODAS LAS MEDIDAS SE VERIFICARAN EN OBRA
P2 SALA DE REUNIONES DOC.
ALUAS/ALUAS ESPECIALES
CANT. 11
G1
G2
H
G
Piano Pared
Cajon Cristales
Tubo Pz2 Pz4
Puerta
Ventana Alta
Perfiles

OFICIO

A4