


VISTA CALLE AGUADO.

VER DETALLE DE CESTO  
PLANO Nº 17

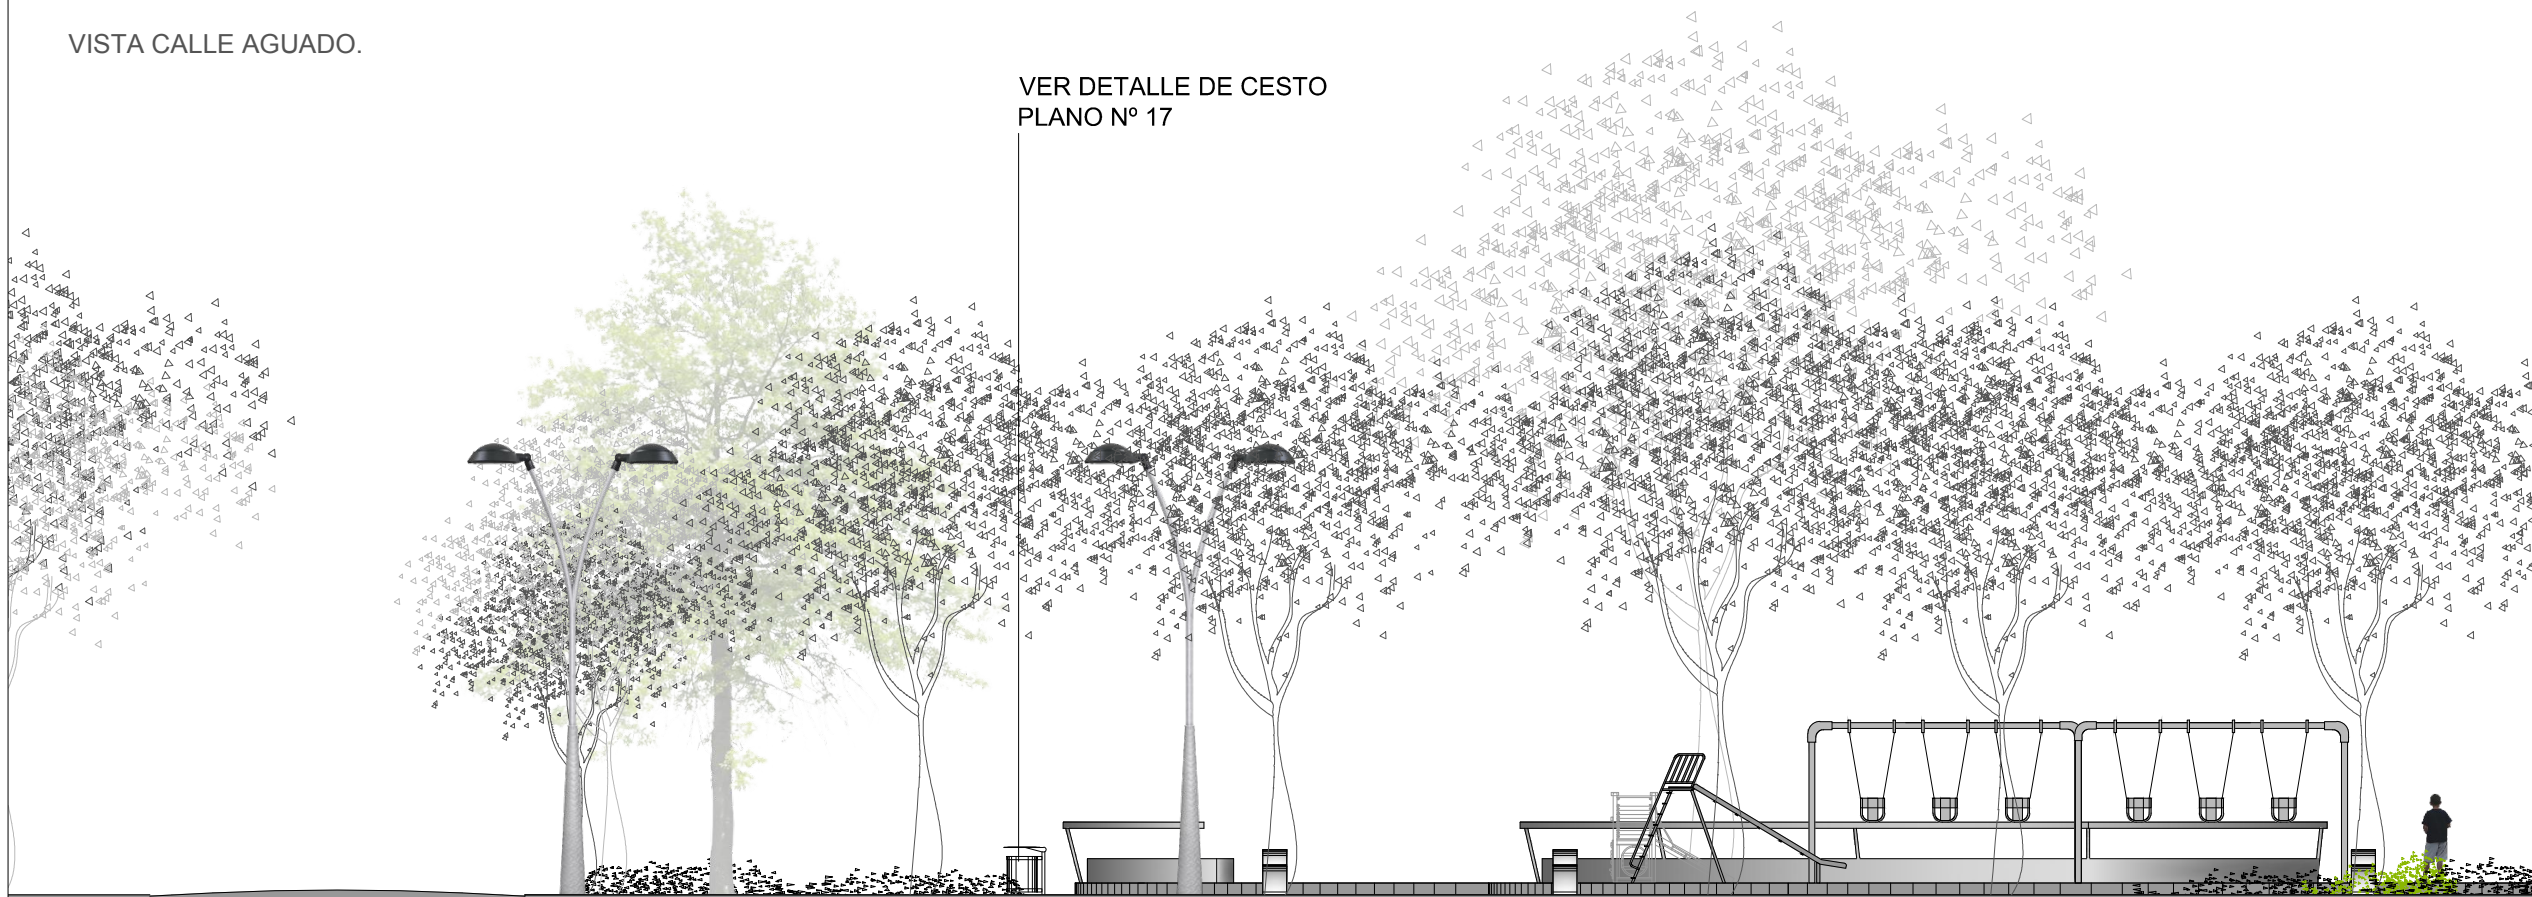

VEREDA

CALLE TRIPULANTES

VEREDA

AREA DE ESTAR

AREA DE JUEGOS

ESCALA: 1:125

PLANO Nº

03