

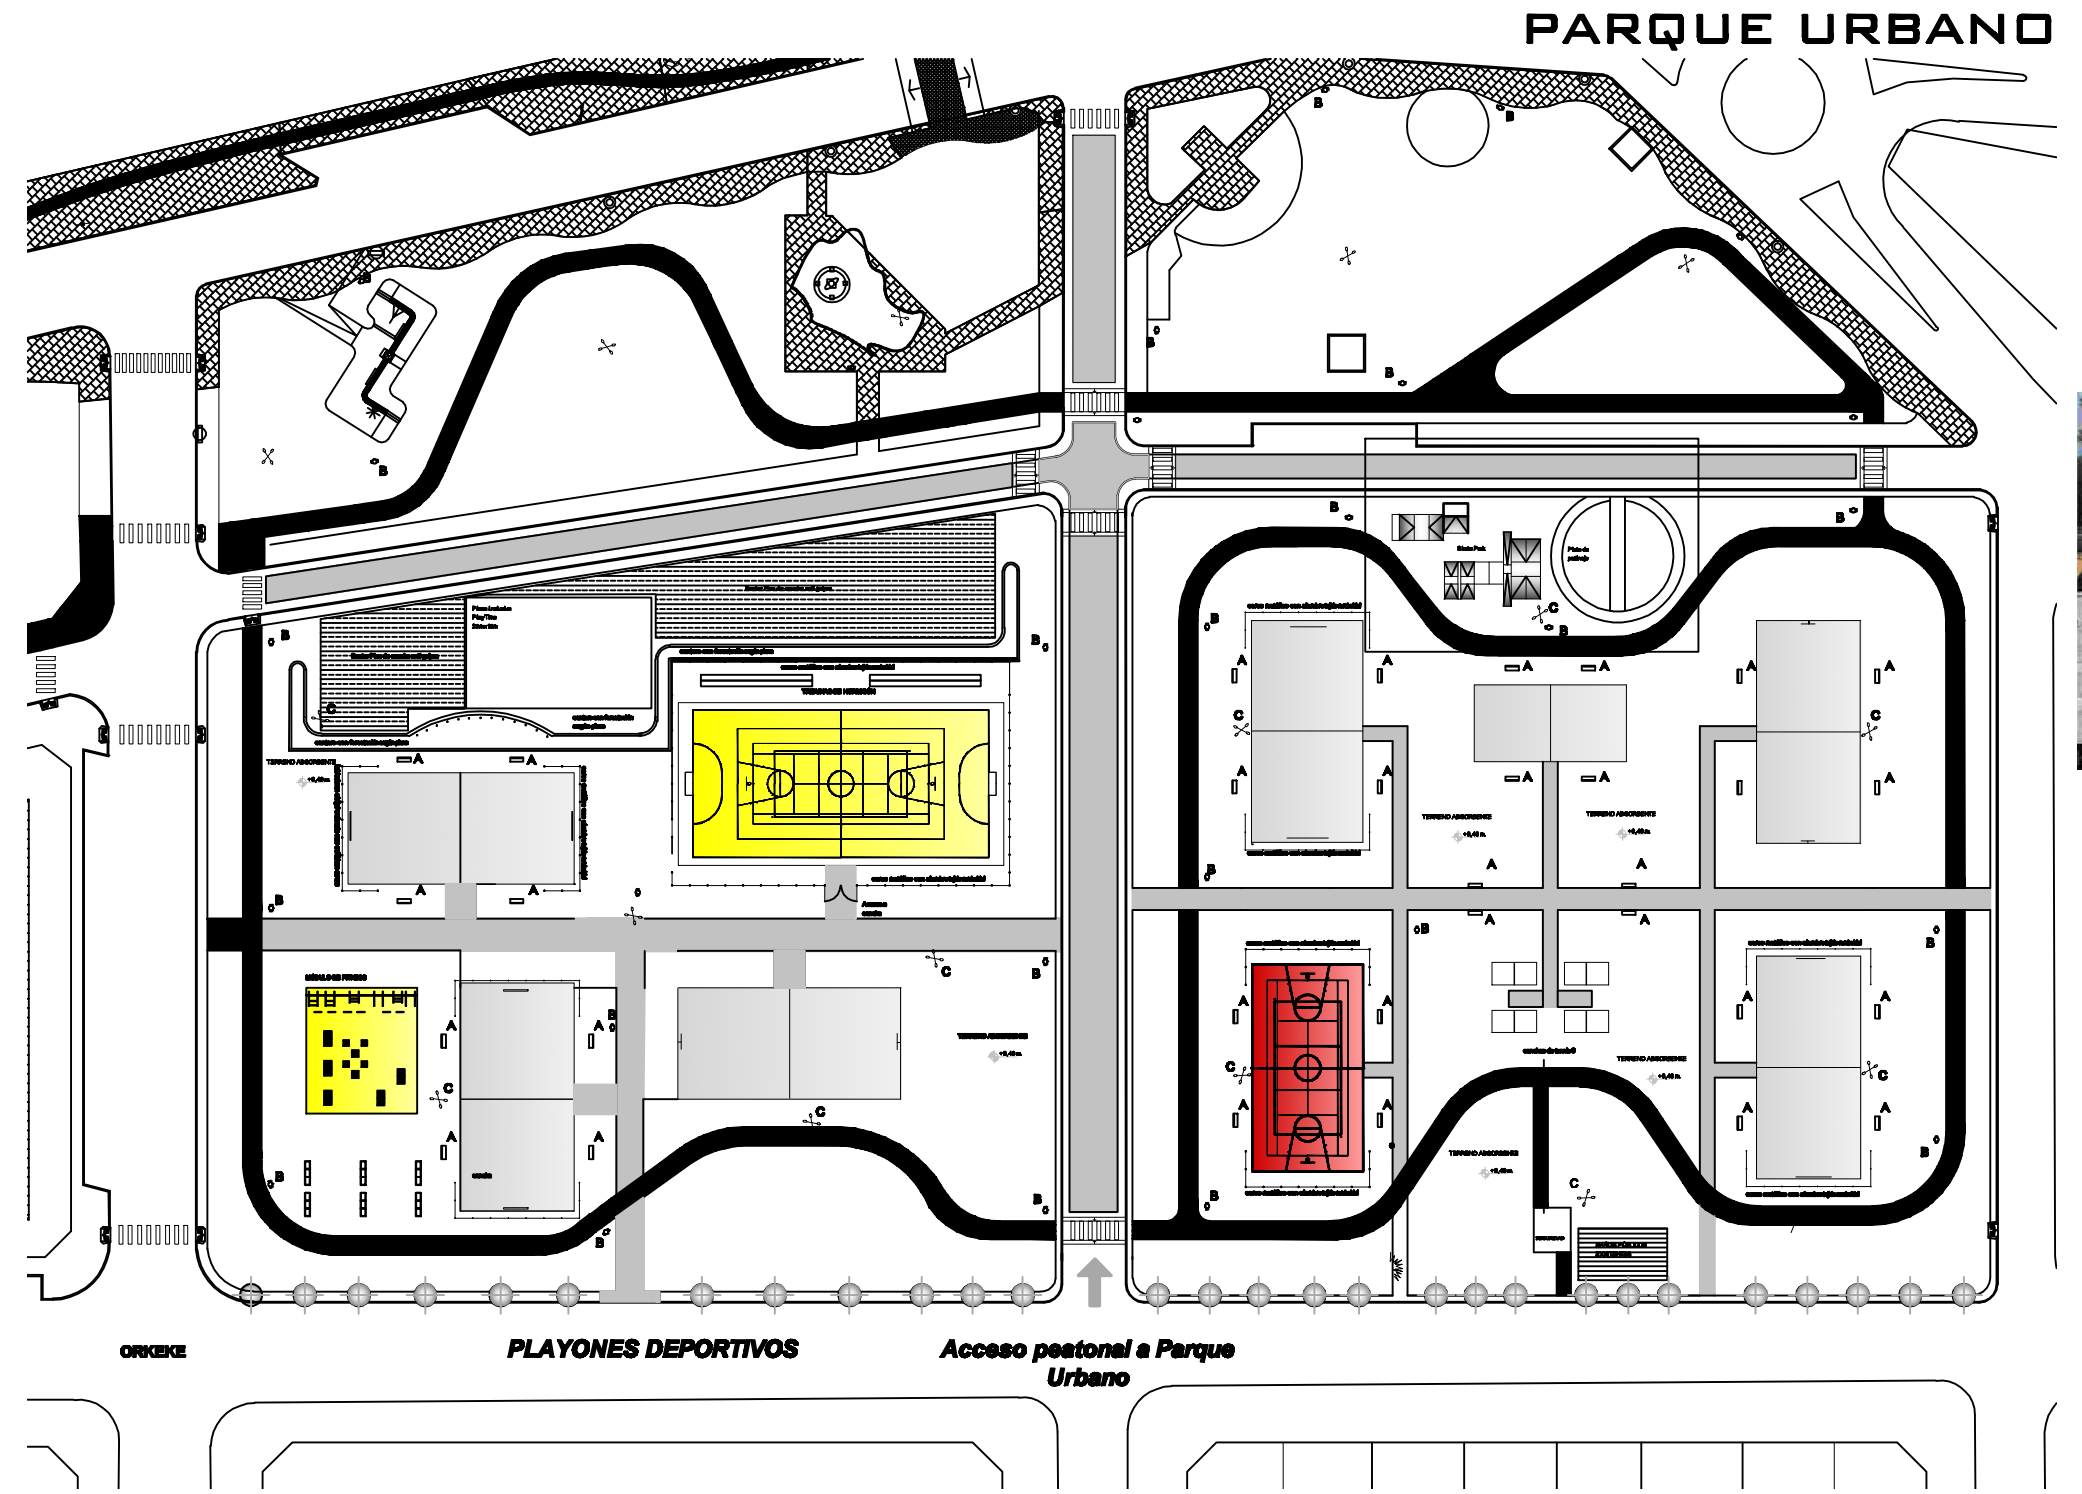
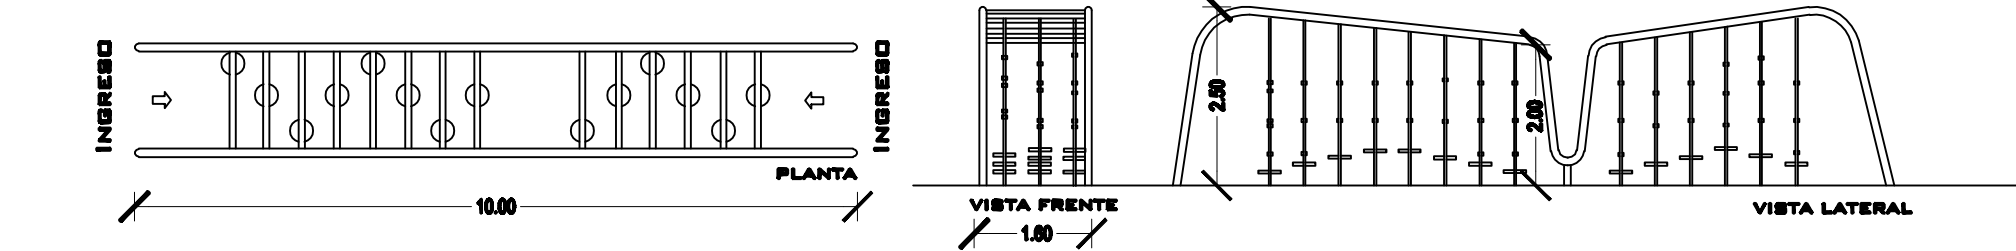
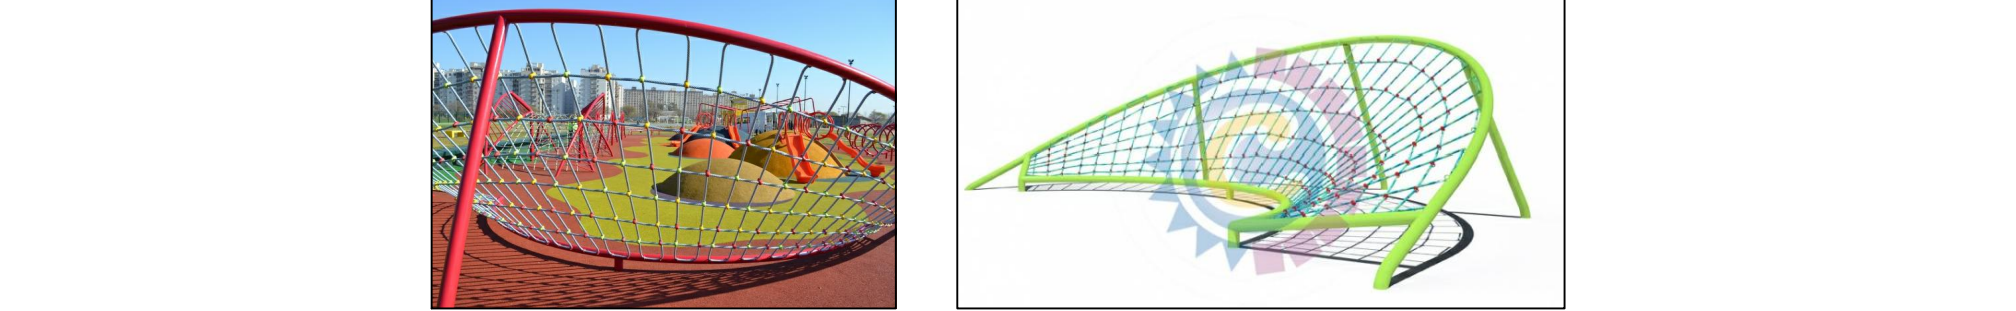
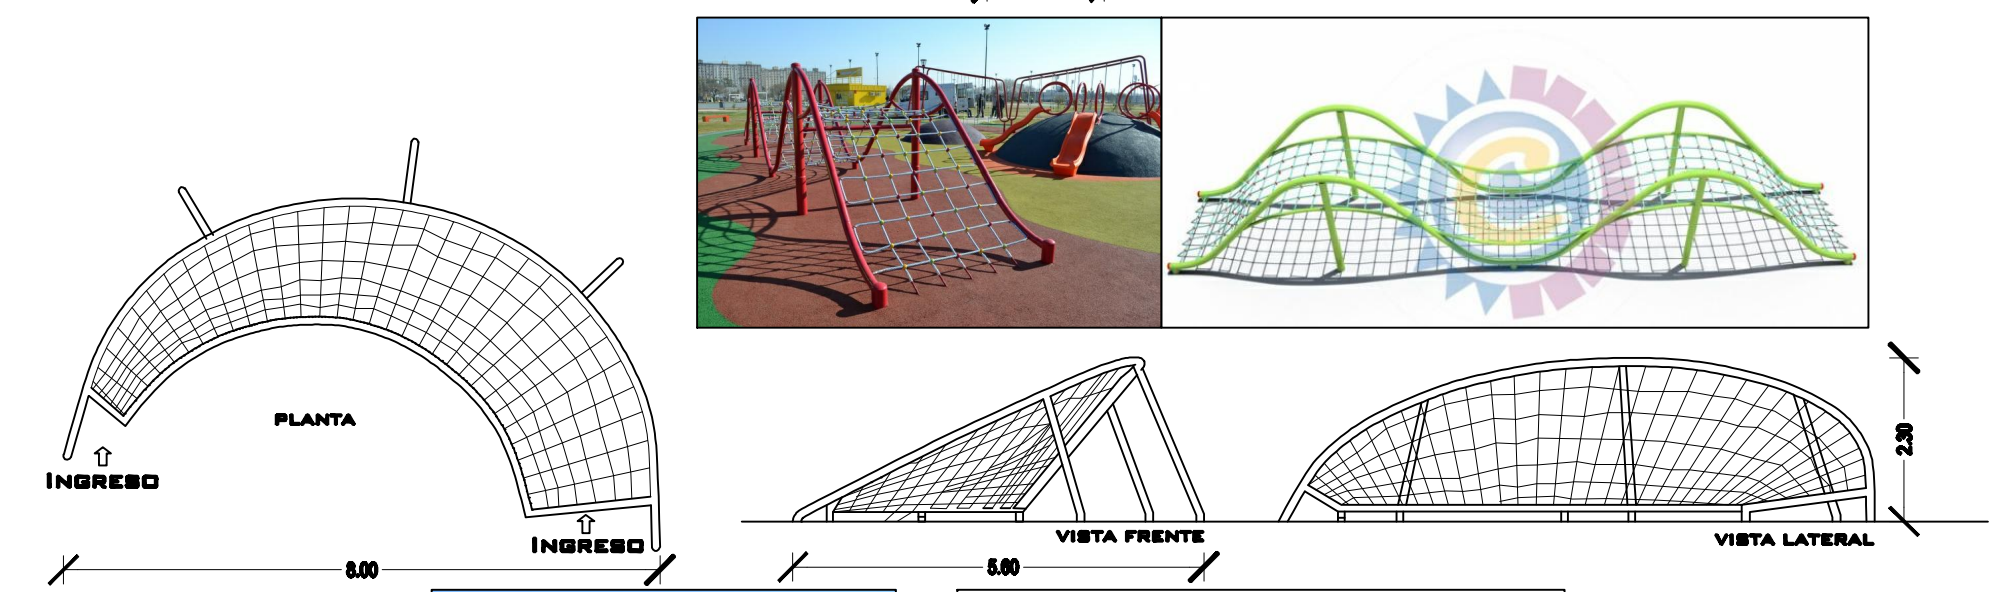
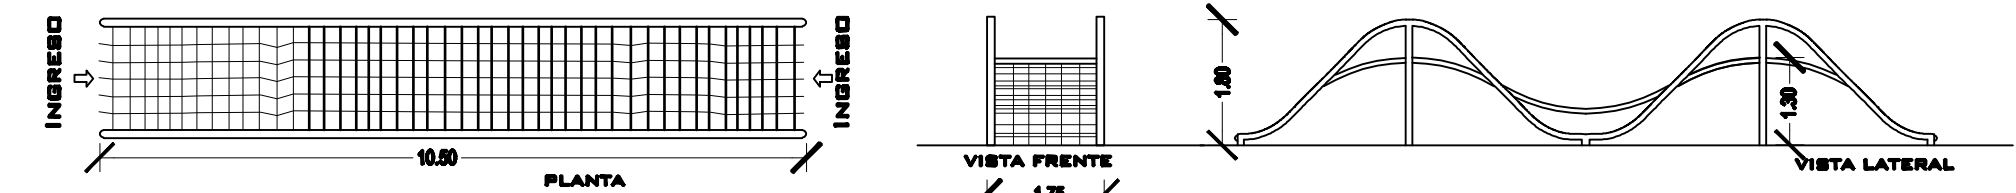
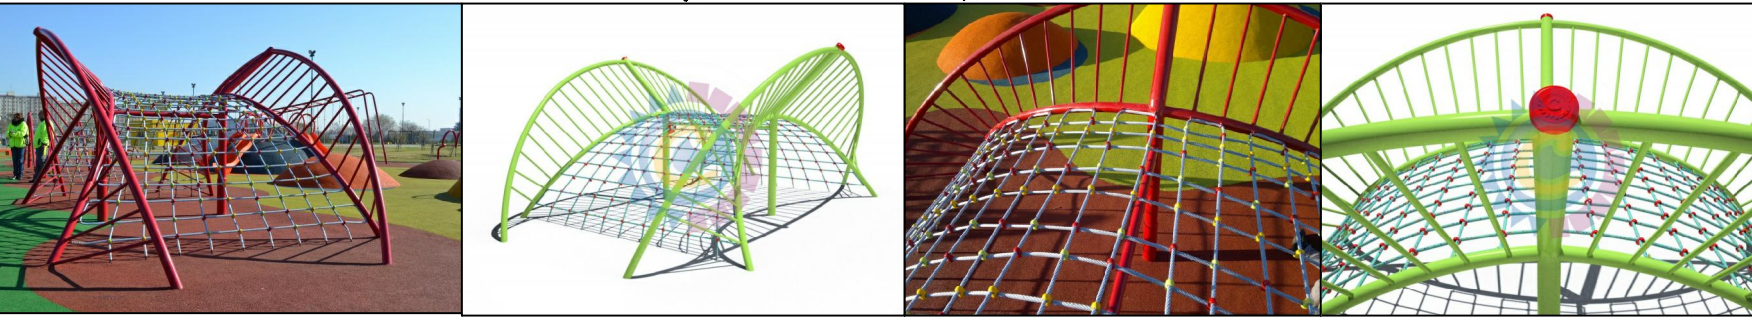


DETALLE
JUEGOS DE VANGUARDIA

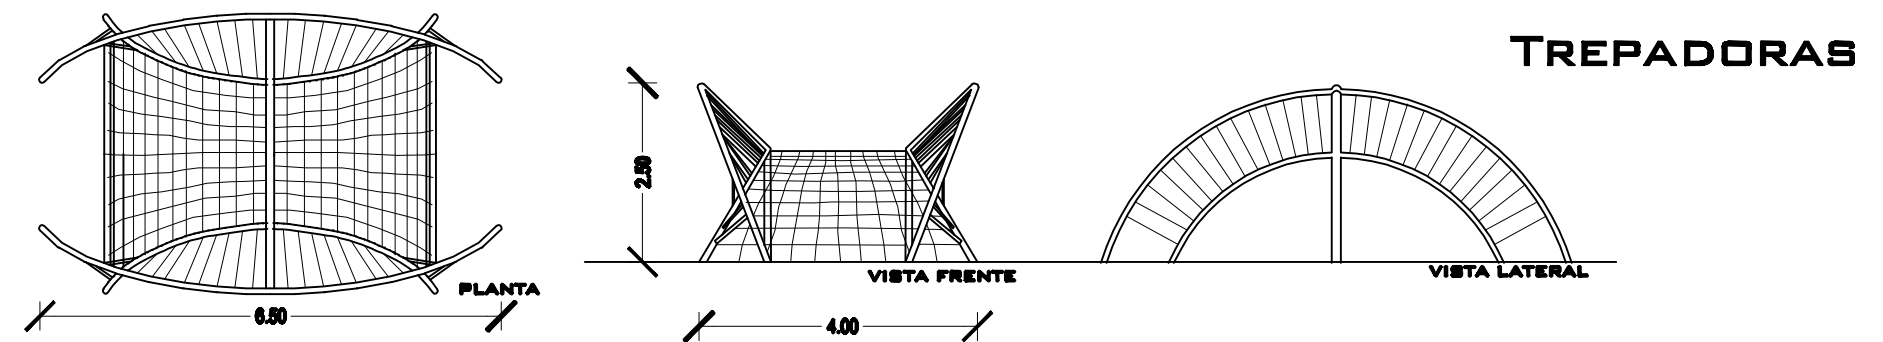

JUEGOS
SENSORIALES
PLAYTIME



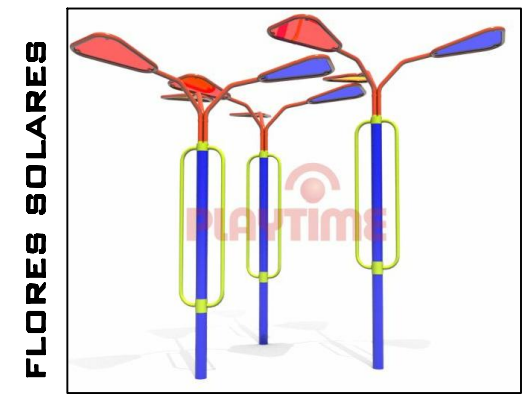


SET 4 OJOS
DE PESCA




LOS JUEGOS DE VANGUARDIA INFANTILES Y LA PLAZA
SENSORIAL DEBERÁN CUMPLIR CON LOS REQUERIMIENTOS
DEL PLIEGO DE ESPECIFICACIONES TÉCNICAS.

DETALLE
ELEMENTOS
SKATE PARK

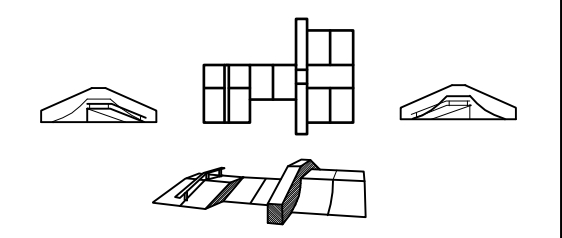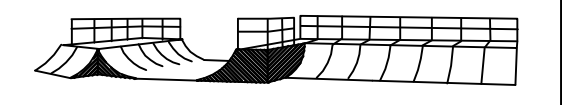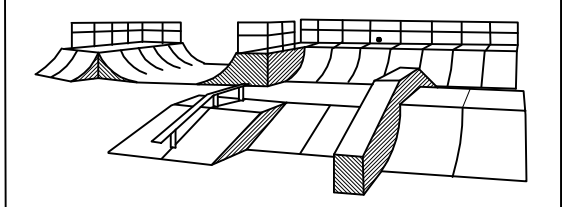

PISTA DE PATINAJE

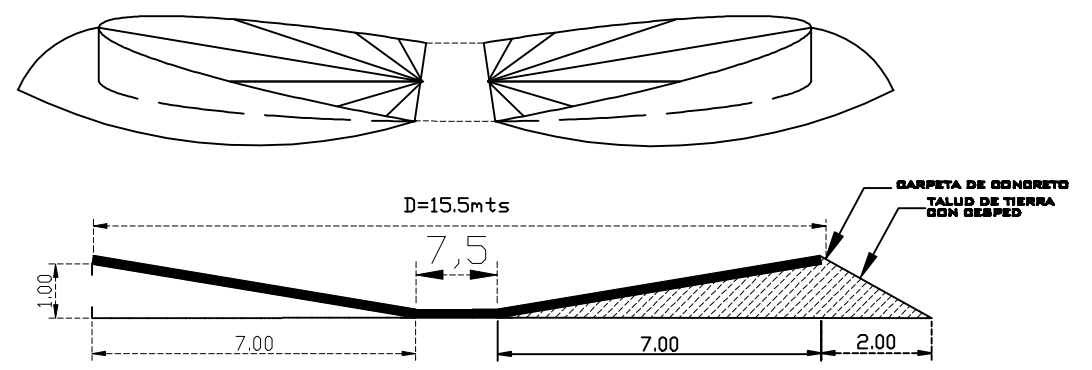


NOTA: PLANOS DE CARACTER ILUSTRATIVO.
TODAS LAS MEDIDAS DEBERÁN SER
VERIFICADAS EN OBRA



MUNICIPALIDAD DE LA CIUDAD DE RIO GALLEGOS
SECRETARIA DE OBRAS PUBLICAS Y URBANISMO
DIRECCION DE OBRAS PUBLICAS


INTENDENTE: ING. GIUBETICH, ROBERTO S.O.P.U.: ARQ. CAMPAGNUCCI, RUBÉN

Ubicación:

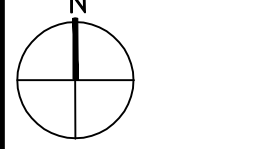

Superficies:

EXTENSIÓN COSTANERA: 3.600 ml

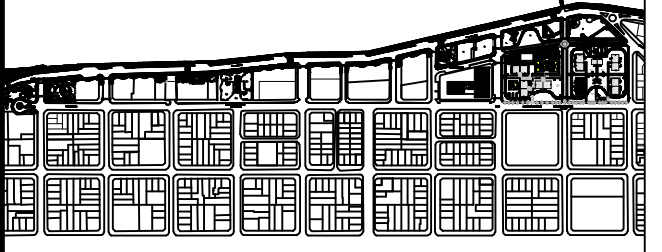

Obra:

"INTERVENCION INTEGRAL COSTANERA
RIO GALLEGOS
ETAPA I PARQUE URBANO"

Plano: "PLANO PLAYONES DEPORTIVOS -
JUEGOS INFANTILES"

Escala: S/E

14-15



Archivo :
estudios y proyectos/..
licitación

28/04/2017