



S.O.P.U.: ARQ. CAMPAGNUCCI, RUBÉN


EXTENSIÓN COSTANERA: 3.600 ml

"INTERVENCION INTEGRAL COSTANERA RIO GALLEGOS ETAPA I PARQUE URBANO"

Escala: S/E



28/04/2017

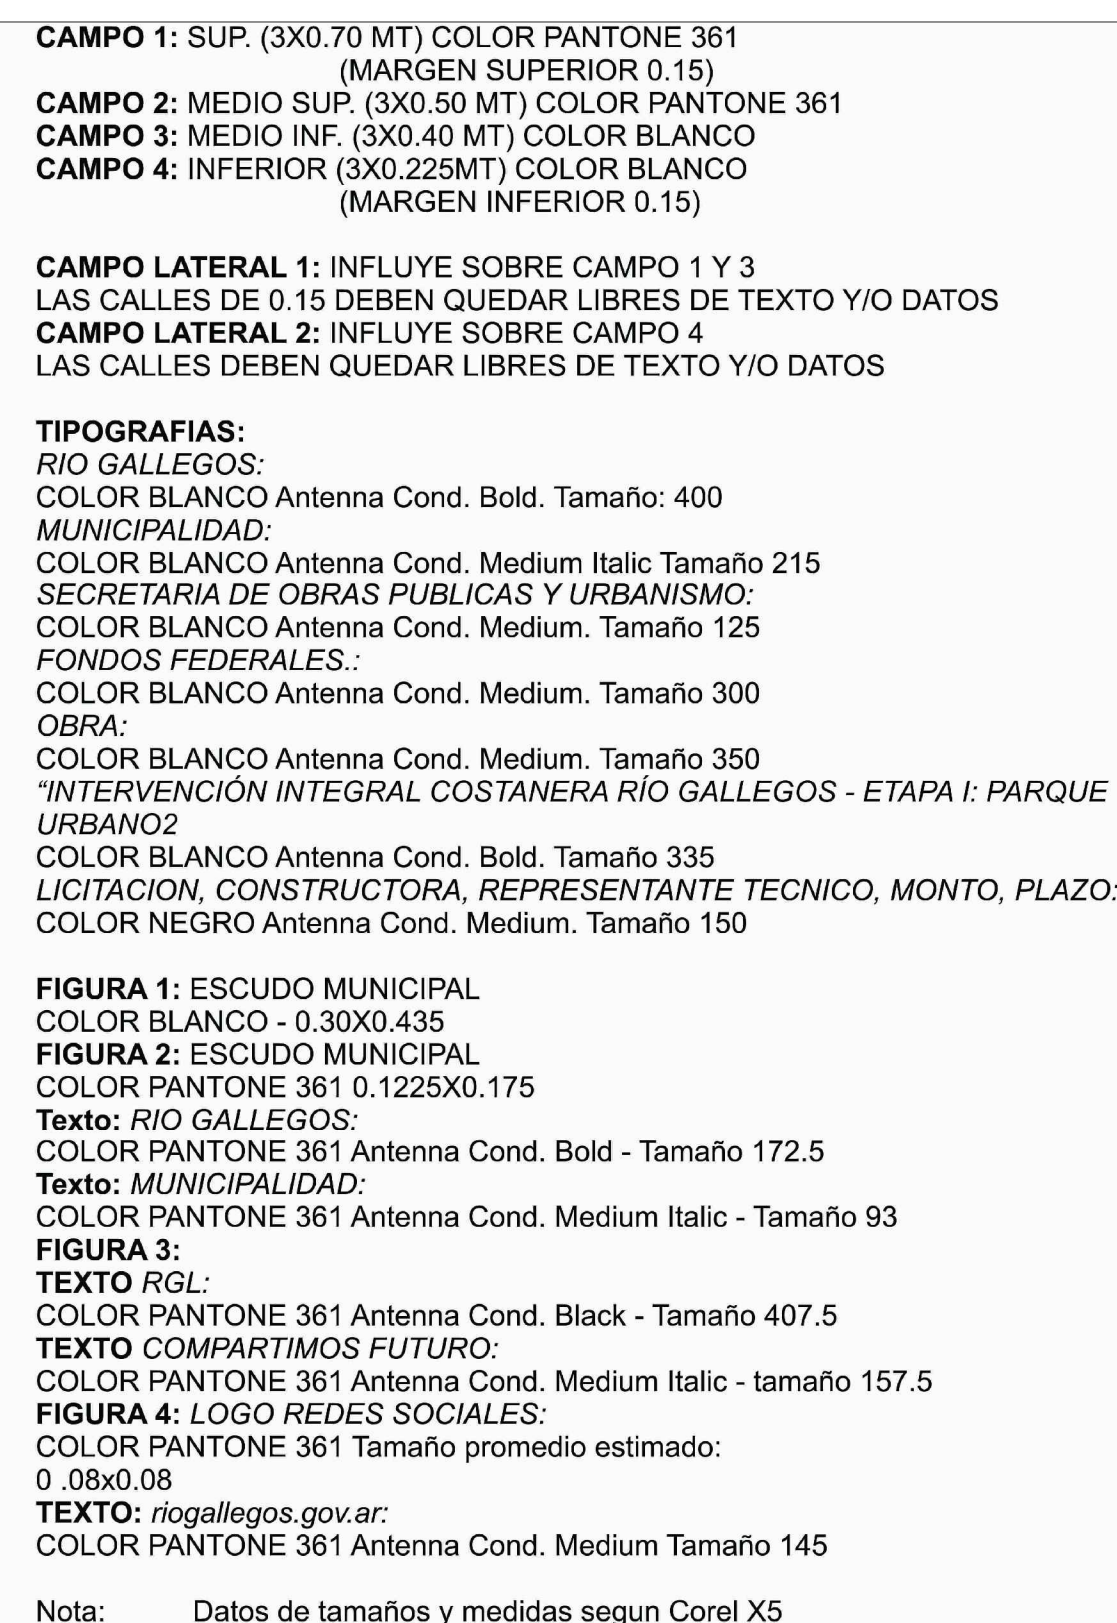

NOTA:
TODAS LAS MEDIDAS DEBERÁN SER VERIFICADAS EN OBRA