



SECRETARÍA DE OBRAS PÚBLICAS
SUBSECRETARÍA DE OBRAS PÚBLICAS

Paso Fronterizo
Concordia- Salto Grande

Puesta en valor



Puente Internacional Salto Grande
(Concordia - Salto Grande - Entre Ríos)

LICITACIÓN PÚBLICA

SUBSECRETARÍA DE OBRAS PÚBLICAS - DIRECCIÓN NACIONAL DE ARQUITECTURA

DETALLES CABINAS TVF Y MOSTRADORES DE ATENCIÓN AL PÚBLICO

1:20

1:50


10/17

A10

FECHA


10/2016

MOSTRADORES INTERIORES DE ATENCION AL PUBLICO ESC 1:20

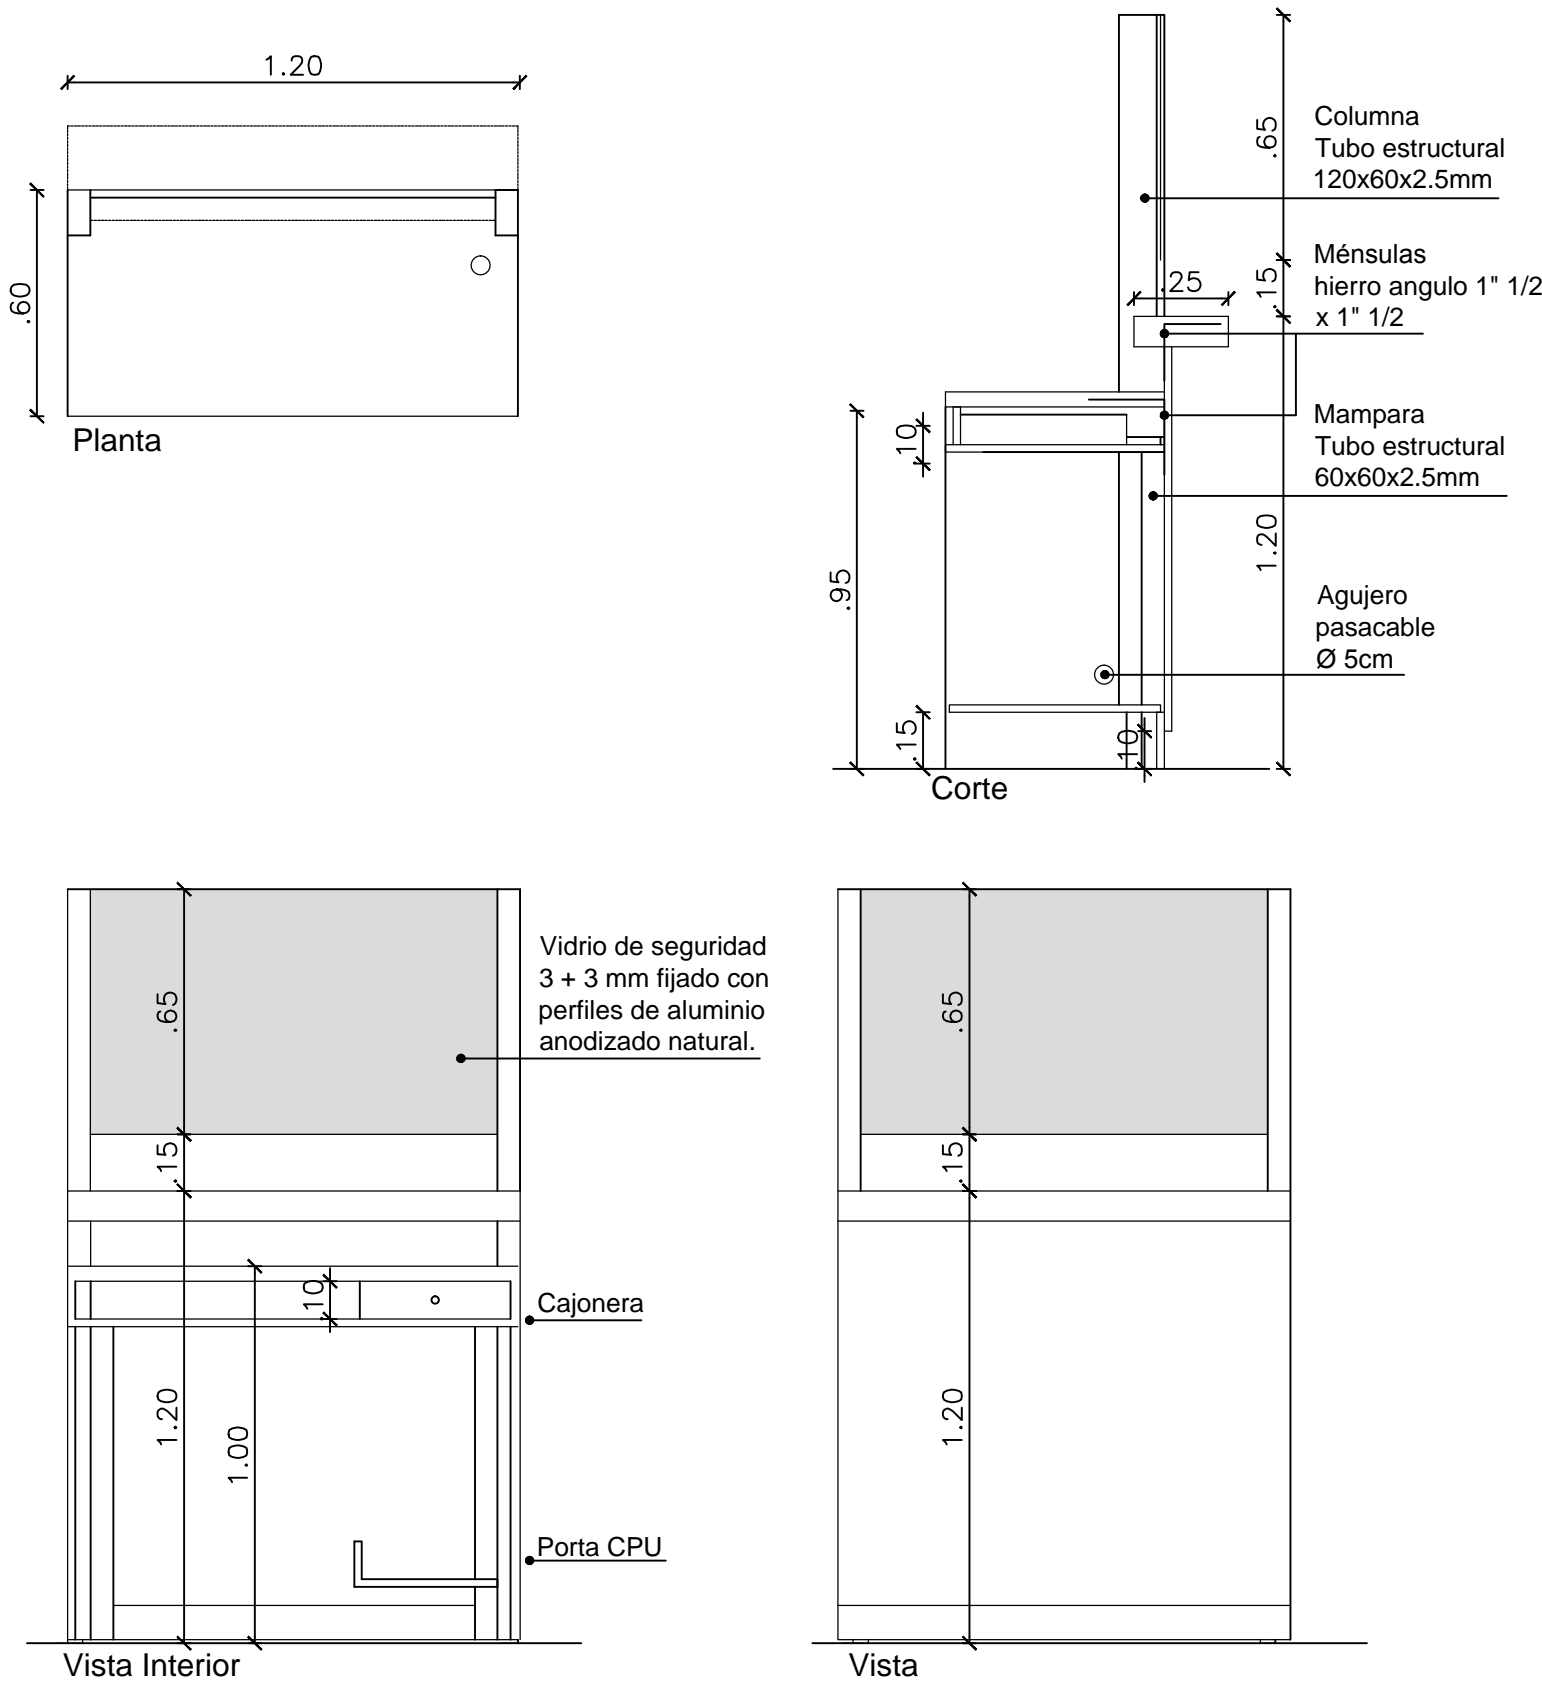


Cantidad: 16

ARMARIO MEDIO CON ESTANTES

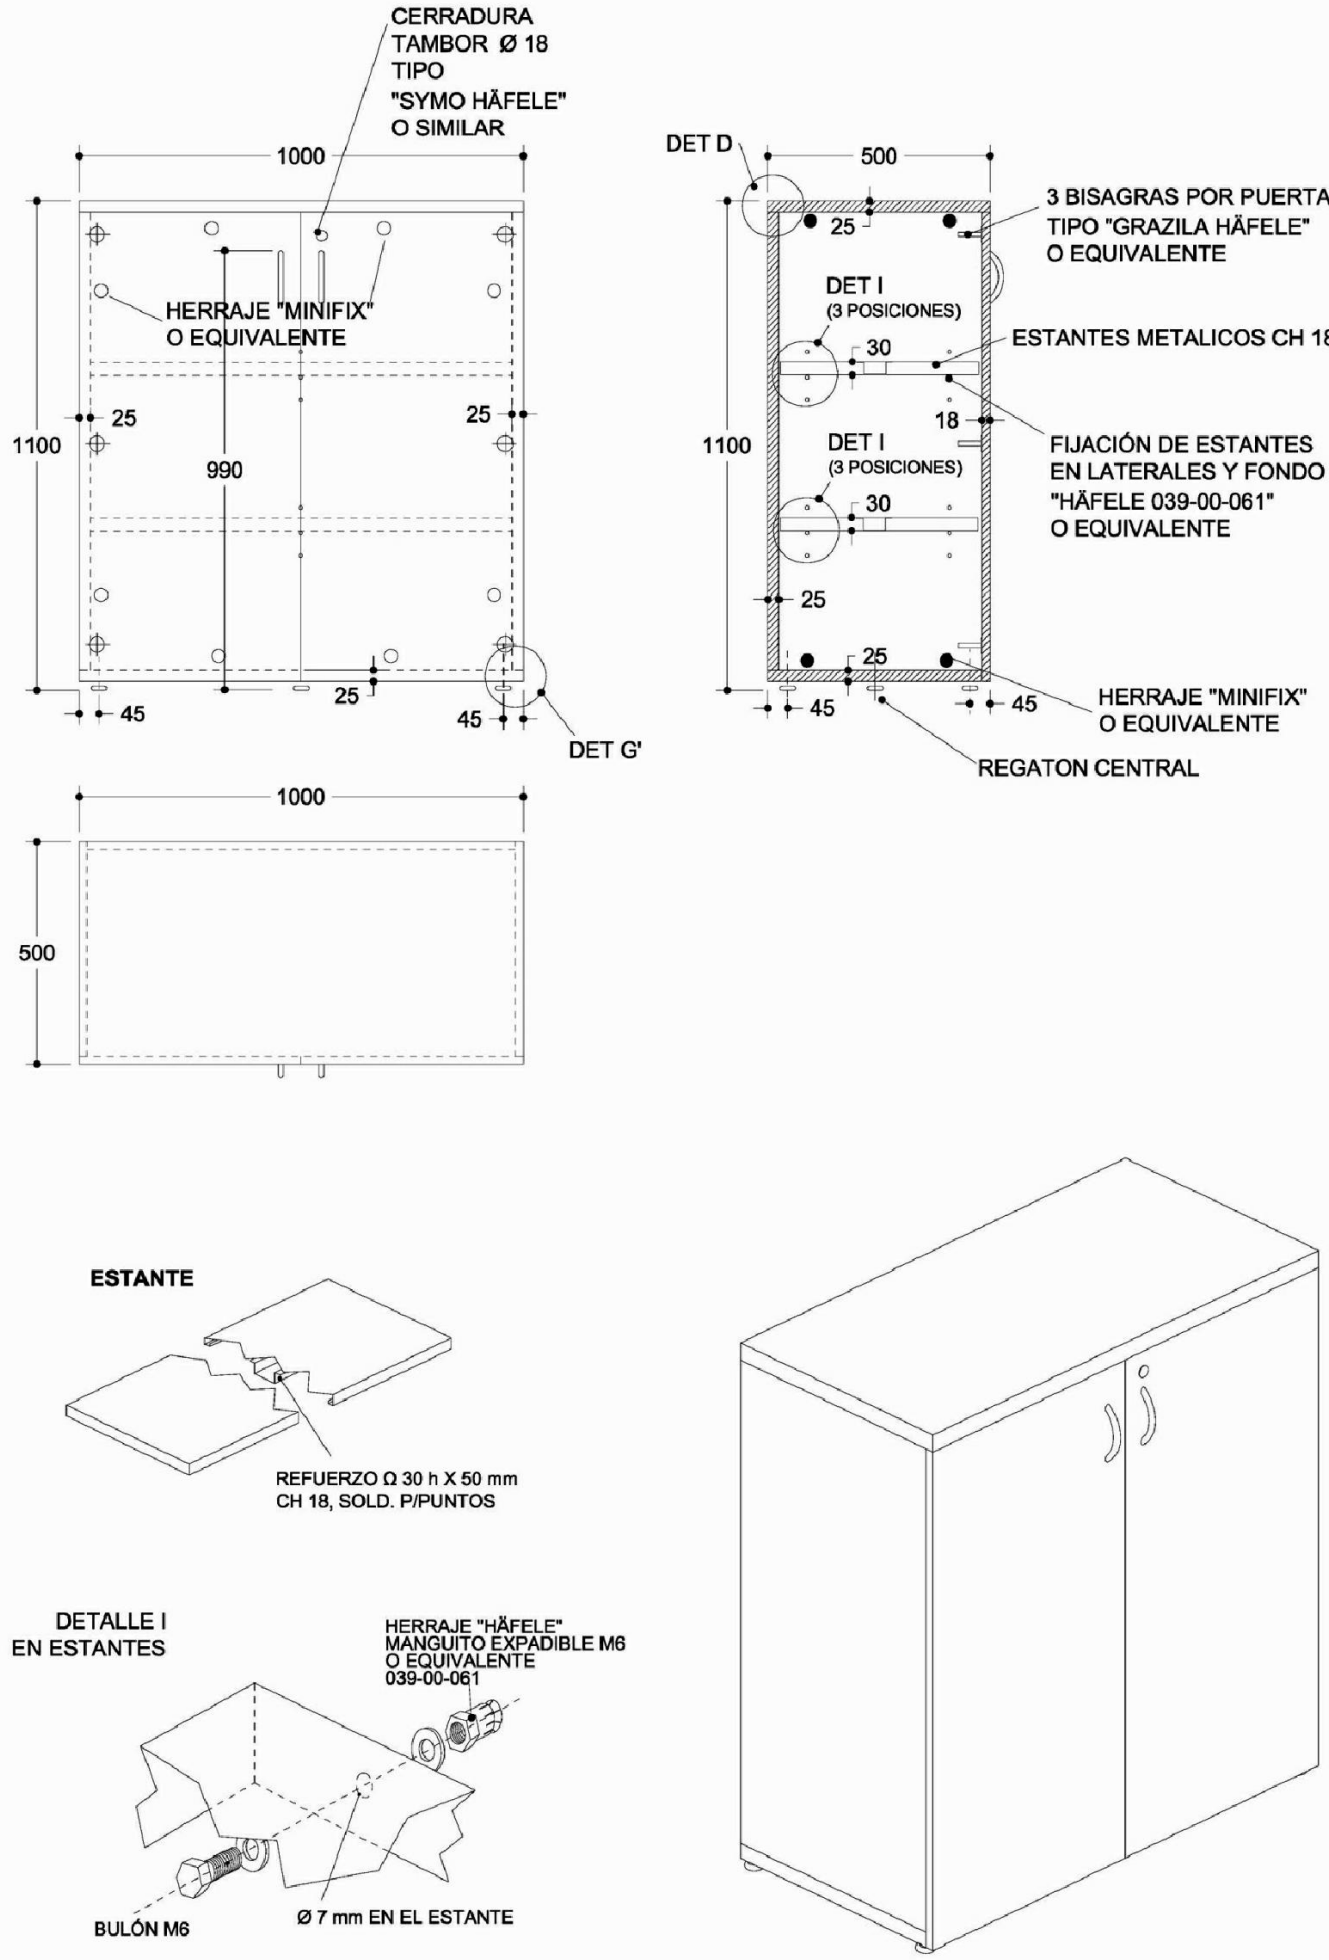

Cantidad: 16

CABINAS NUEVAS - CANTIDAD: 2

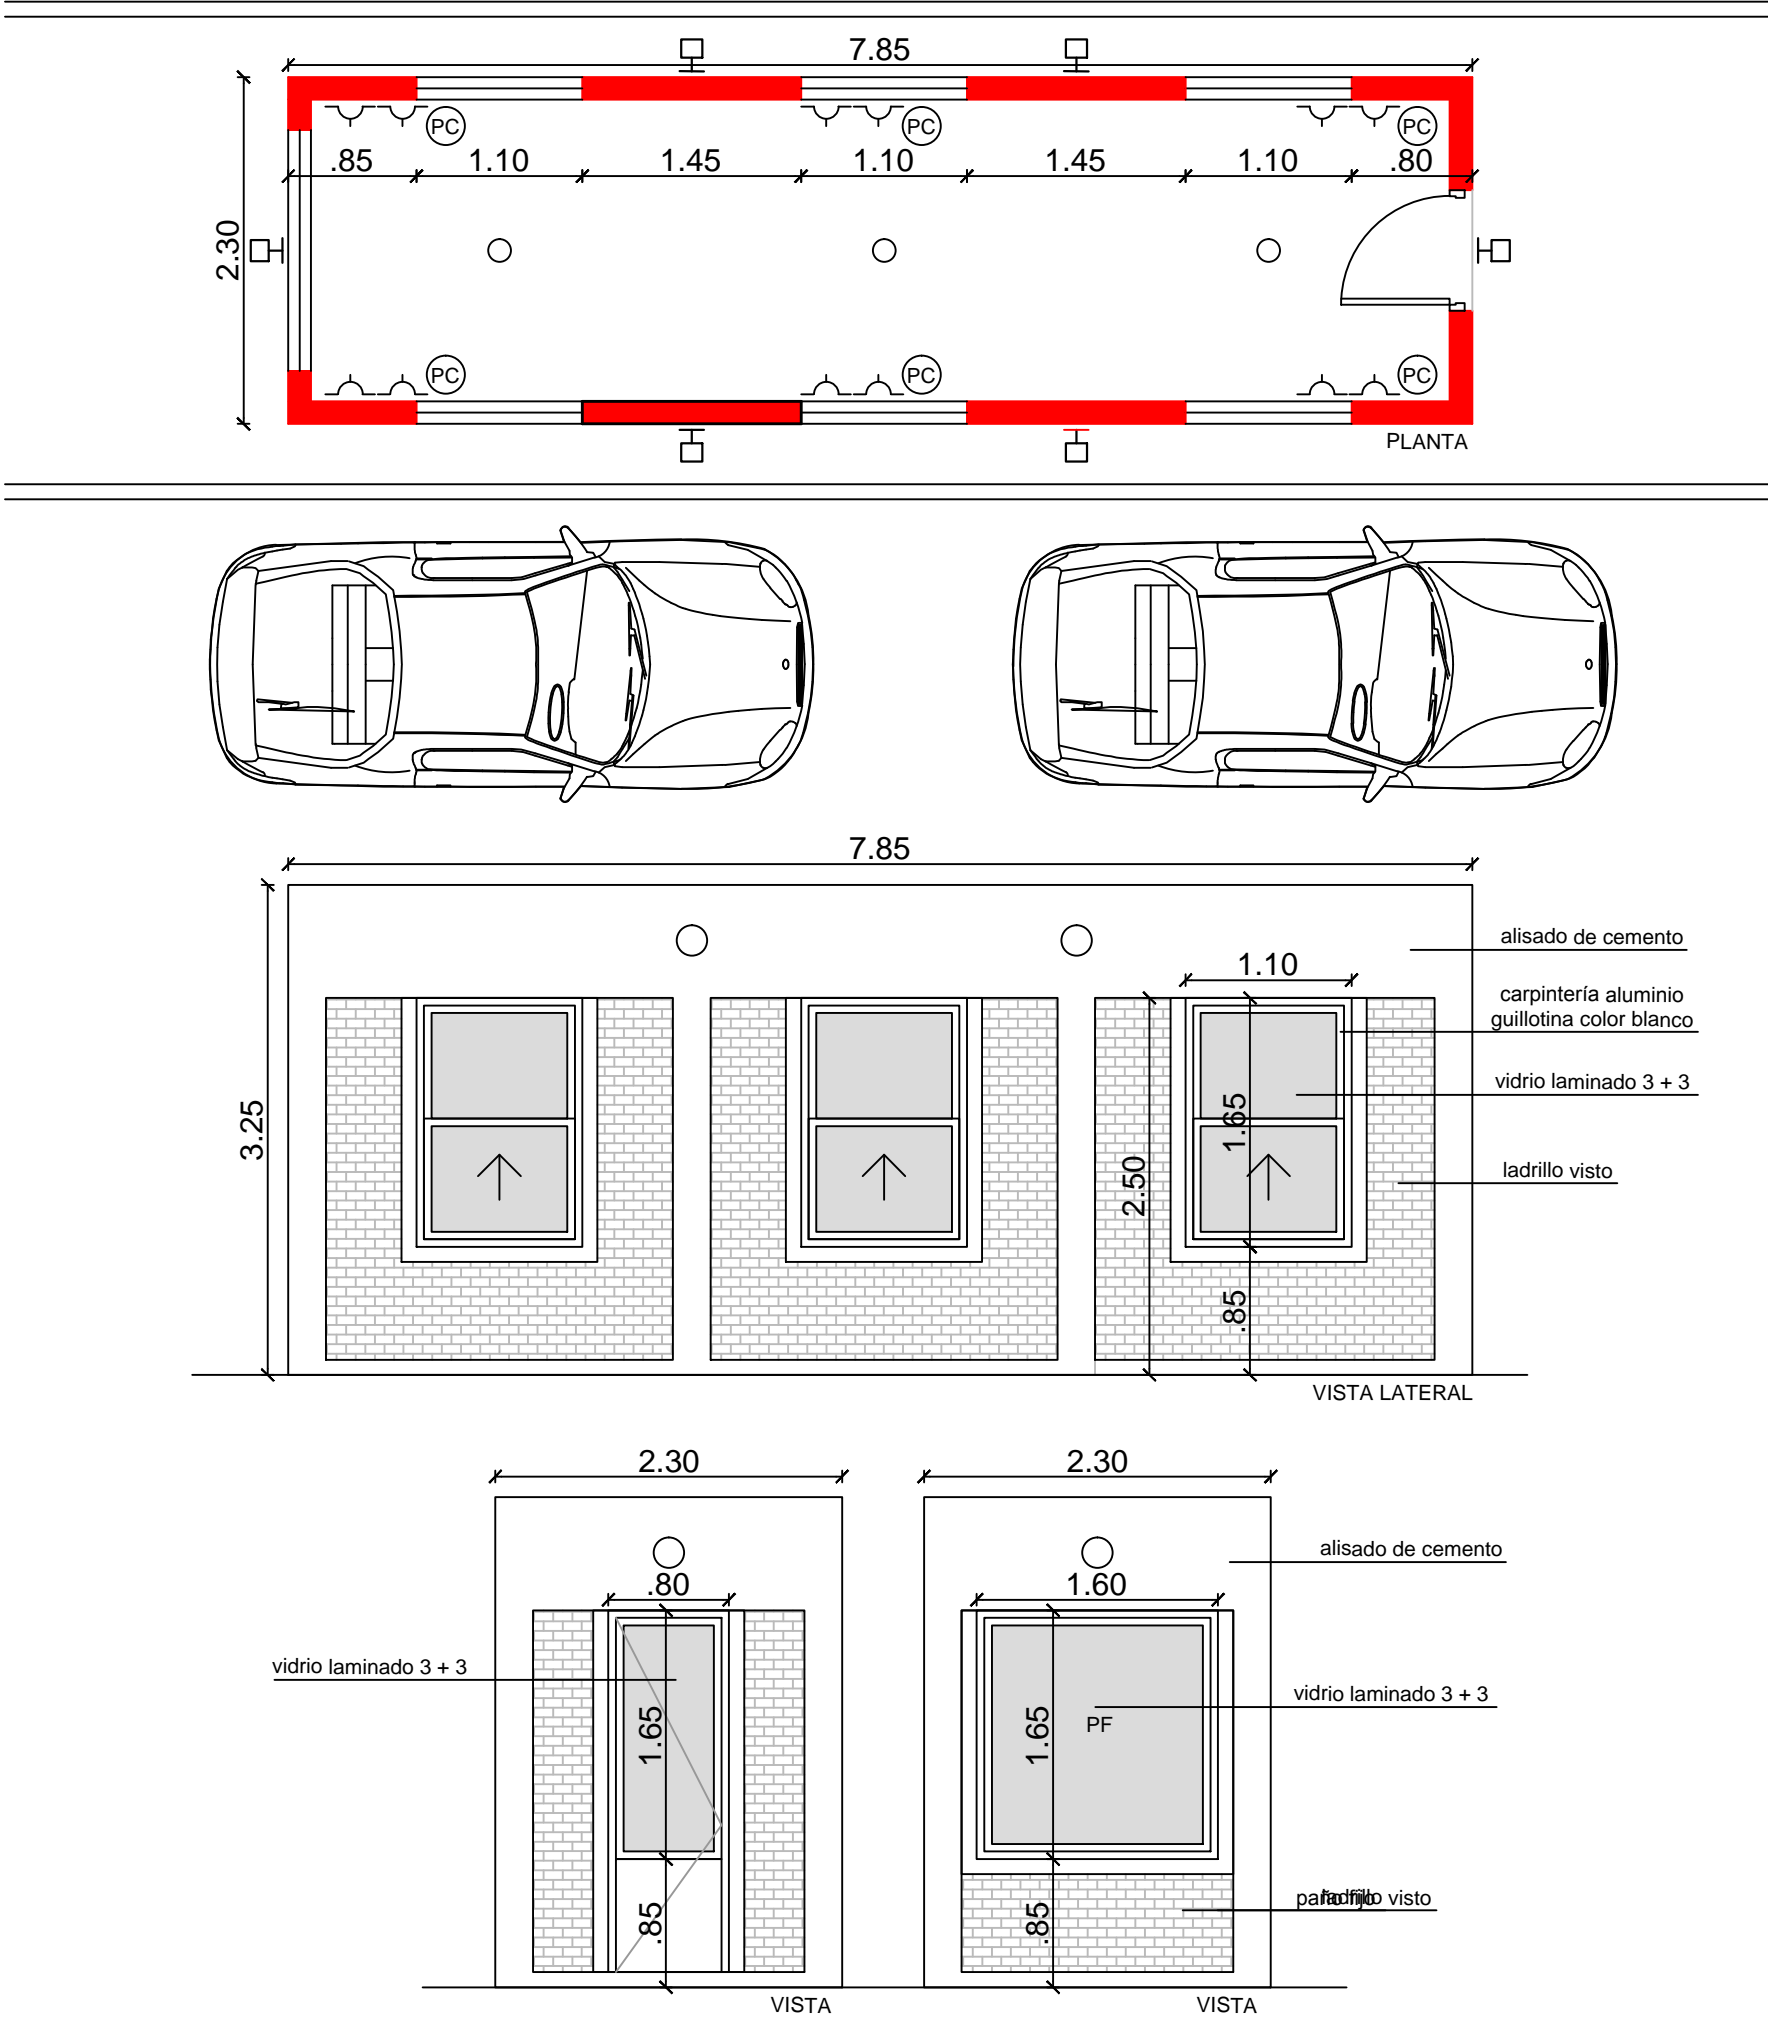

CABINAS A AMPLIAR - CANTIDAD: 2

