




BADEN

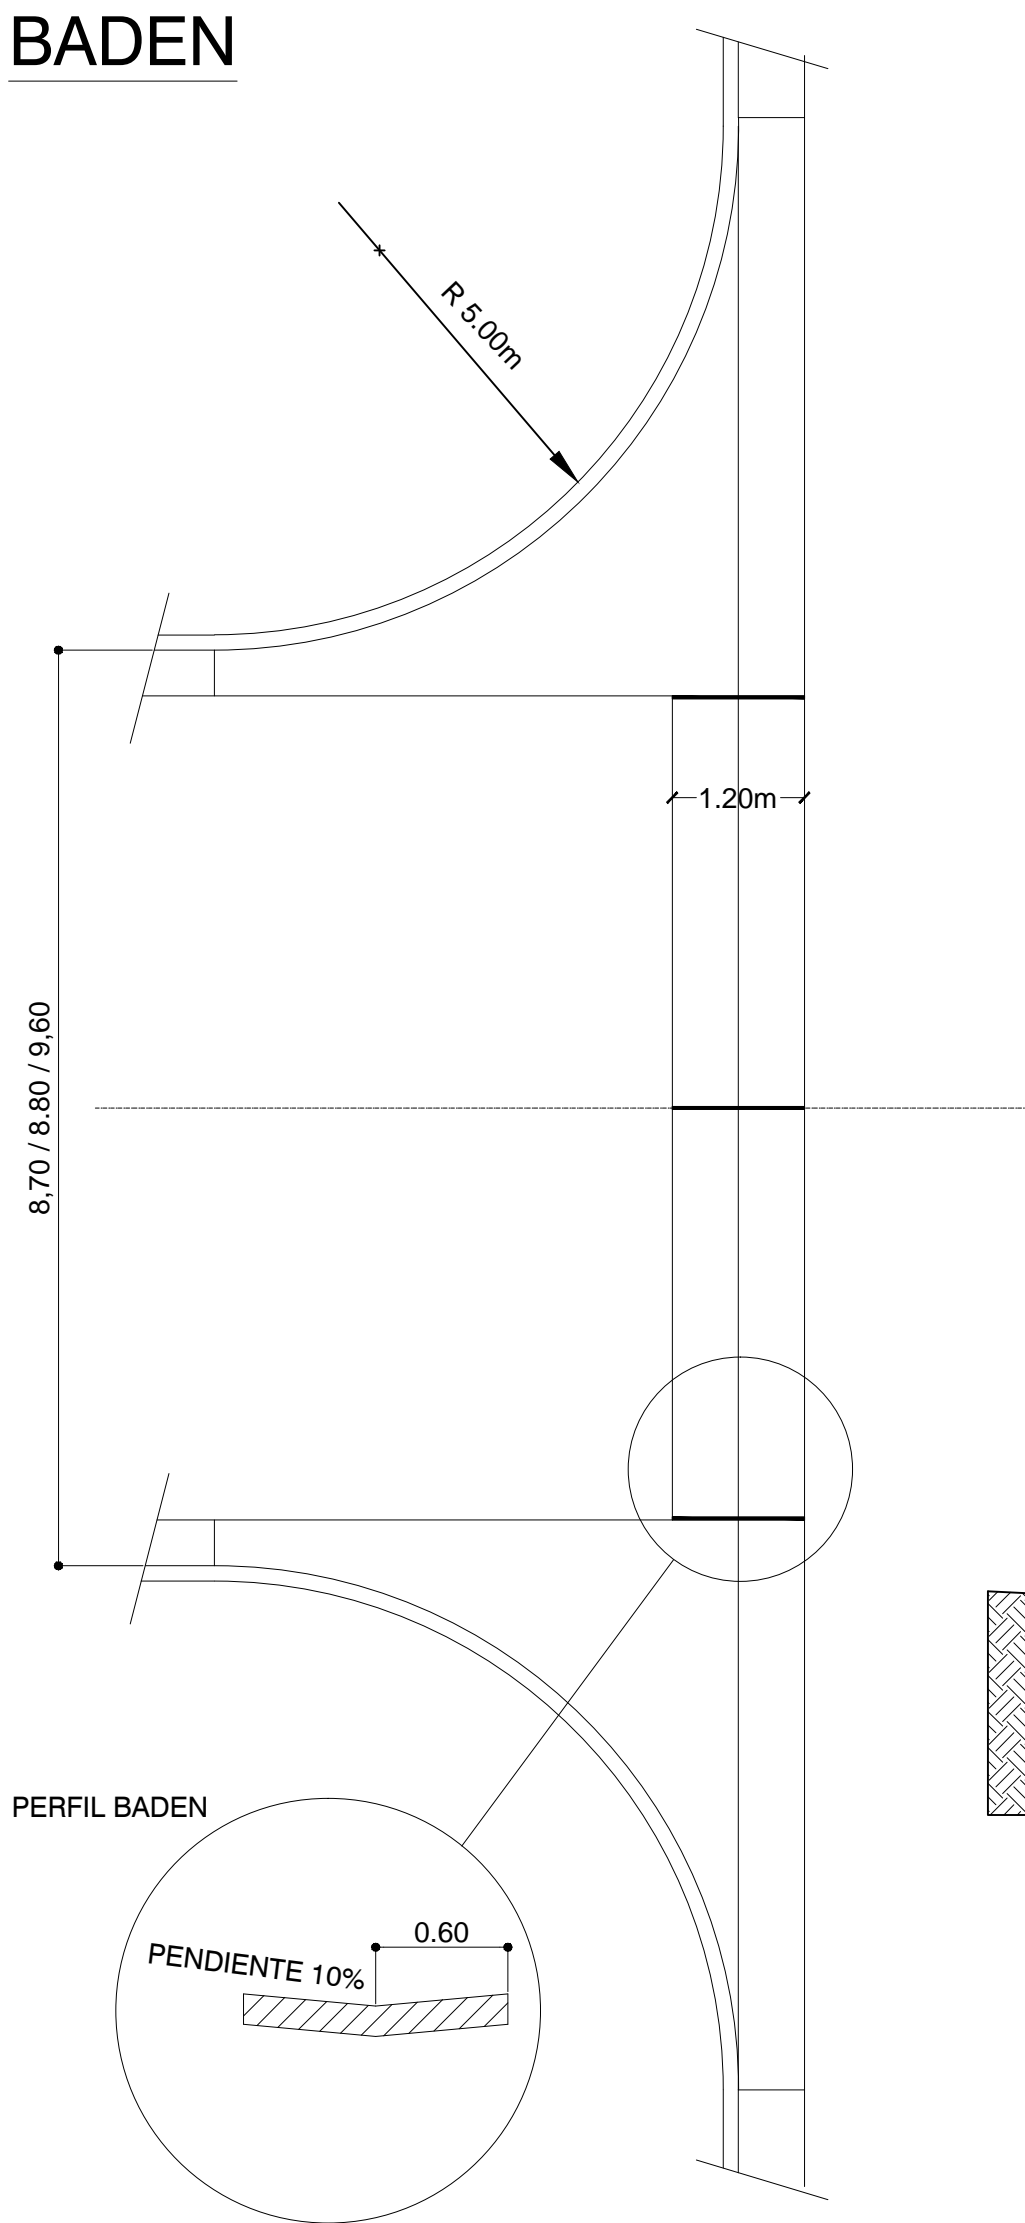


Sección

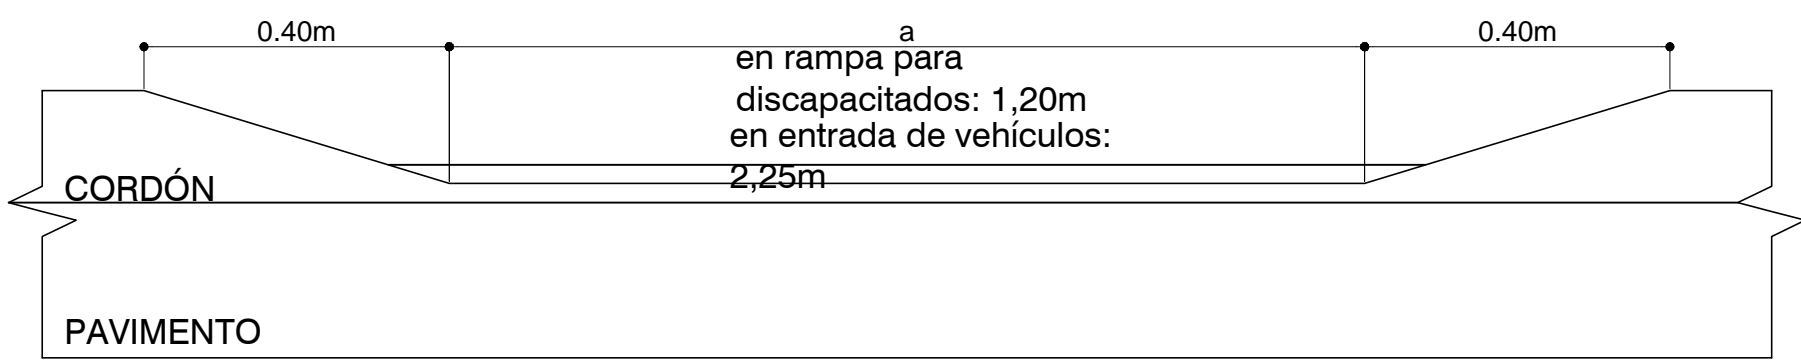


SECCION TRANSVERSAL DE CORDON CUNETA

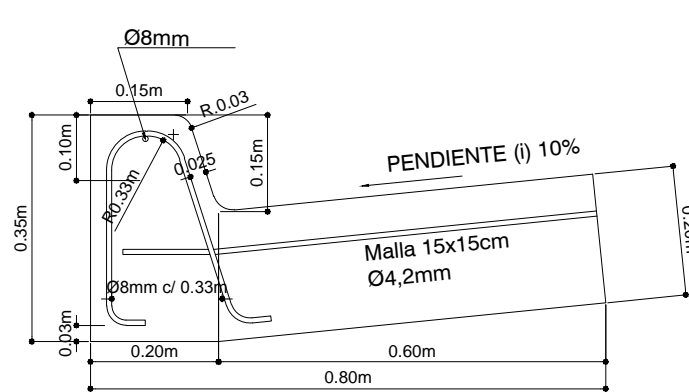

REBAJE EN CORDÓN  
CARA VISTA Y PERFIL EN ENTRADA DE VEHICULOS Y  
RAMPAS PARA DISCAPACITADOS

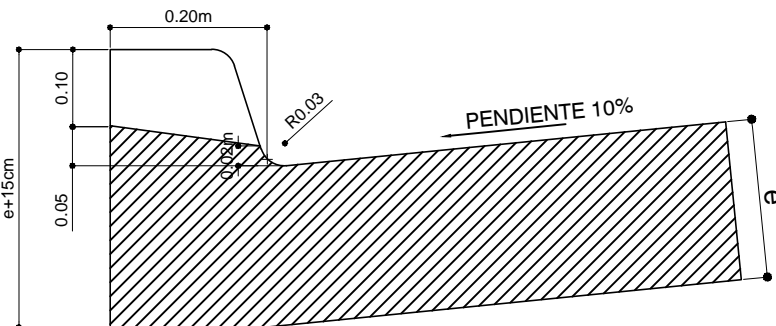


Pavimento asfáltico

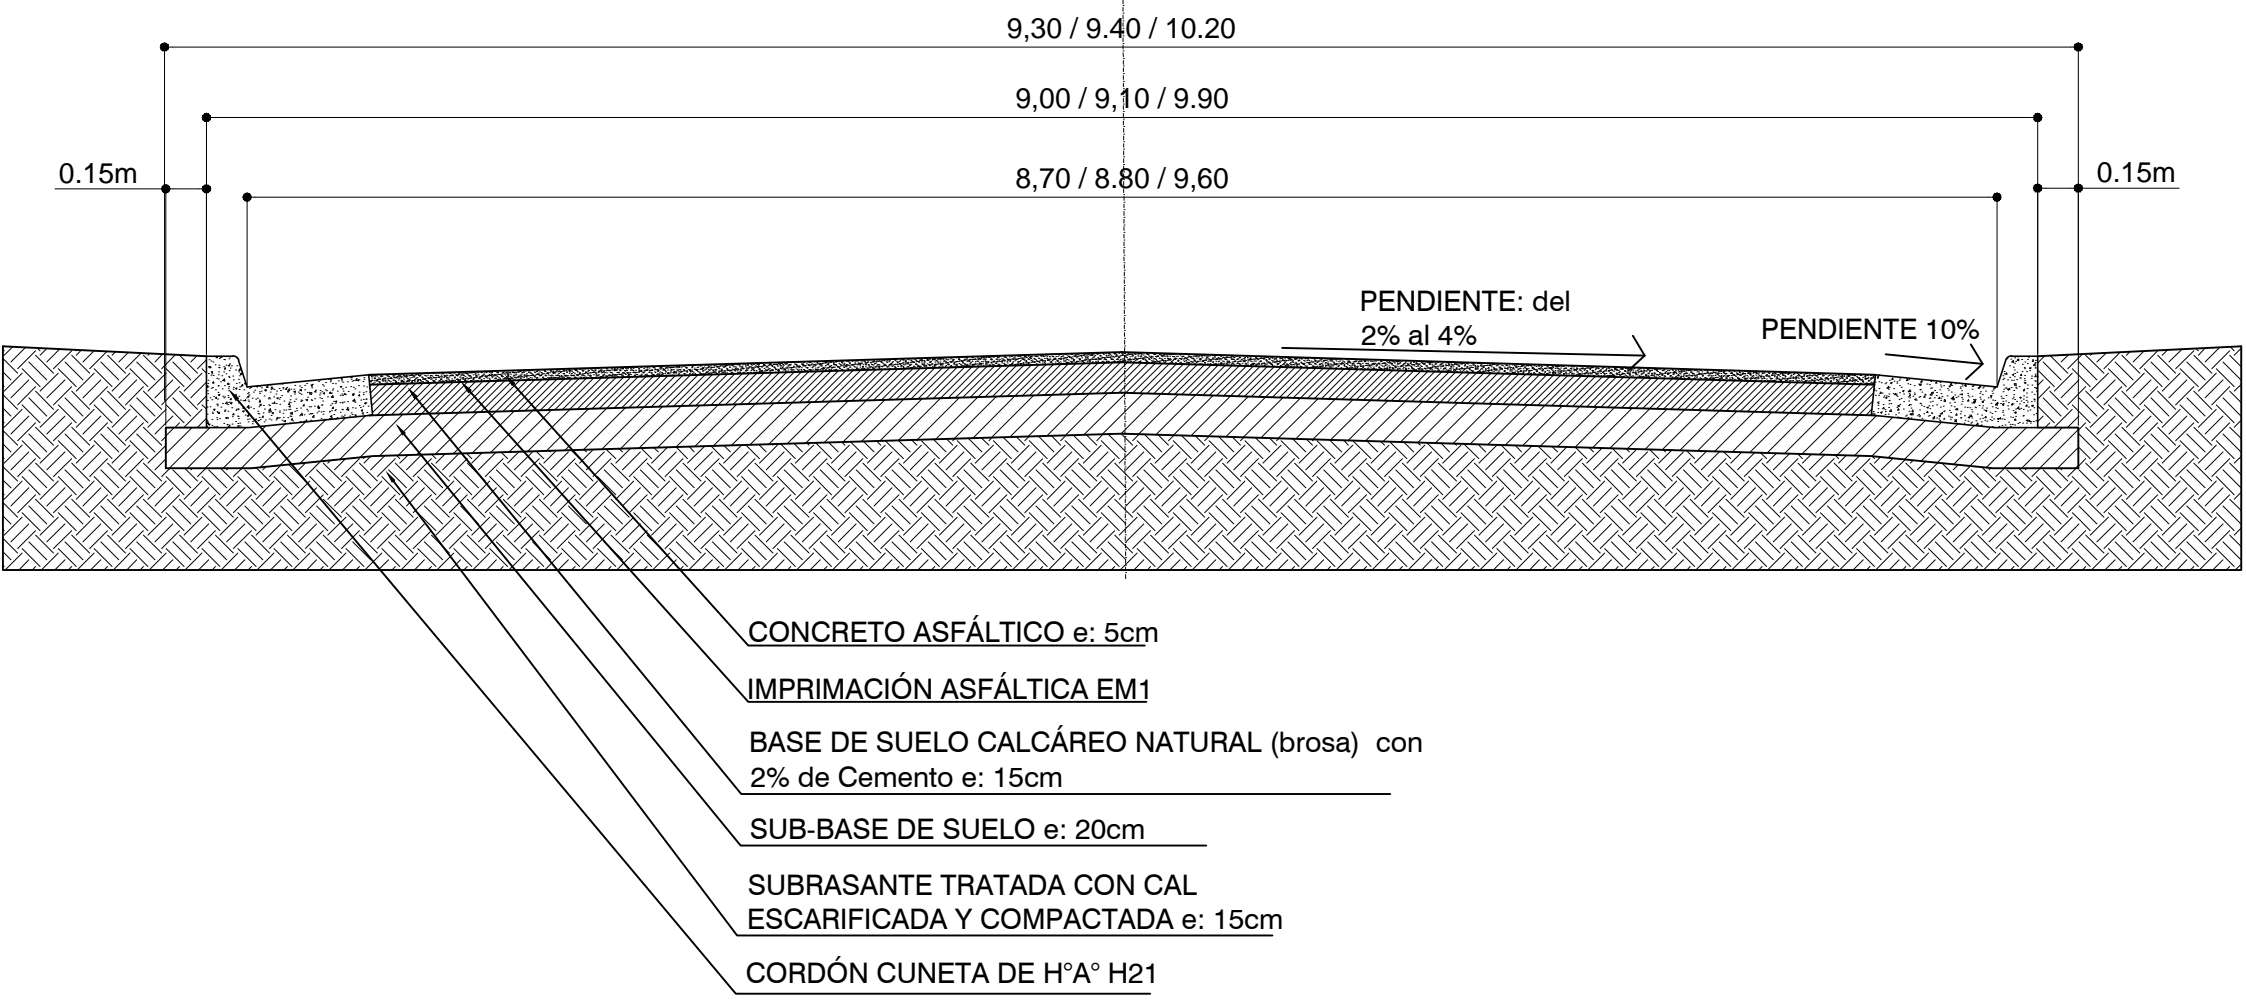


- CONCRETO ASFÁLTICO e: 5cm
- IMPRIMACIÓN ASFÁLTICA EM1
- BASE DE SUELO CALCÁREO NATURAL (brosa) con 2% de Cemento e: 15cm
- SUB-BASE DE SUELO e: 20cm
- SUBRASANTE TRATADA CON CAL ESCARIFICADA Y COMPACTADA e: 15cm
- CORDÓN CUNETA DE H²A² H21

DETALLE DE CORDON PROTECTOR DE BORDE

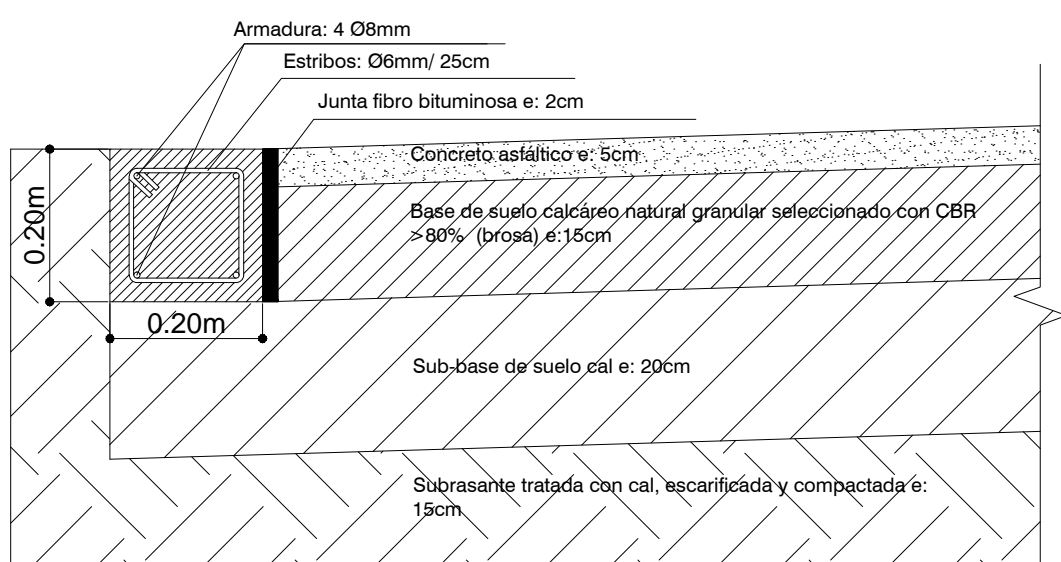

JUNTA DE SELLADO ENTRE HORMIGÓN Y ASFALTO

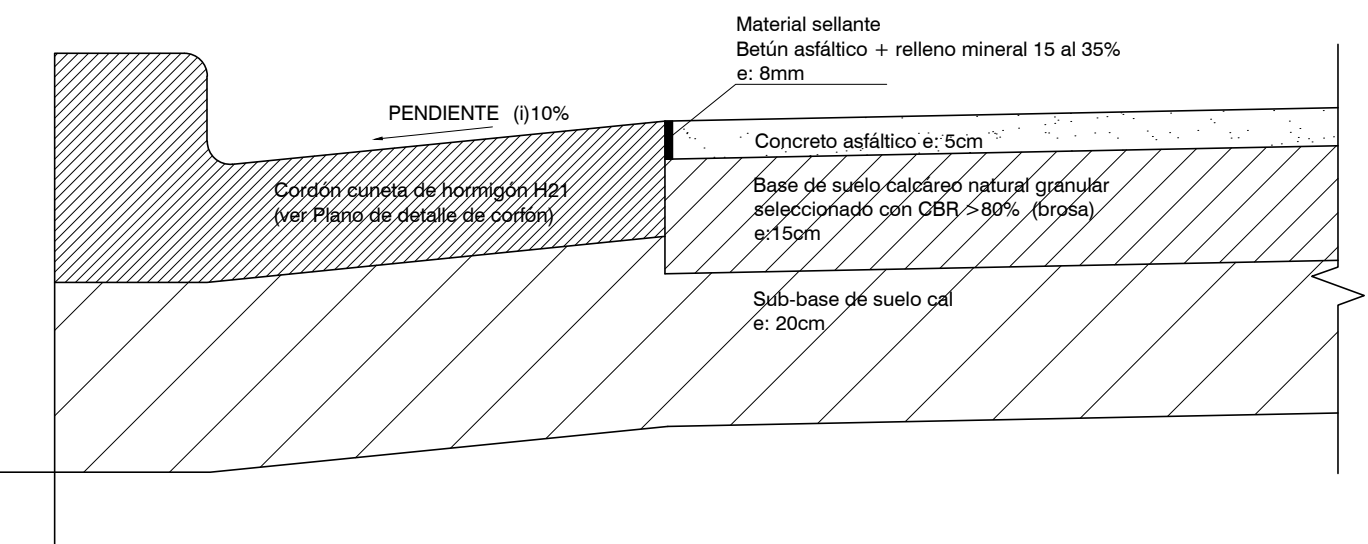

PROGRAMA DE INVERSIÓN - PRESTAMO BID PAVIMENTACIÓN EN EL MUNICIPIO DE VICTORIA  
MUNICIPALIDAD DE VICTORIA  
Secretaría de Planeamiento - Dirección de Obras y Servicios Públicos



OBRA PAVIMENTACIÓN DE CALLES- B.I.D.2929 OC-AR  
PLANO DETALLES CONSTRUCTIVOS

PLANO N° 03	PROYECTO SECRETARIA DE OBRAS Y SERVICIOS PUBLICOS	SECRETARIO CARLOS BRAGA	
HOJA 1/1	ESCALA 1:7.5 - 1:100	FECHA JUNIO / 2017	