

COMITENTE




SECRETARIA DE PLANIFICACIÓN TERRITORIAL Y
COORDINACIÓN DE OBRA PUBLICA

OBRA

EDIFICIO DE CORREO SANTA FE

TIPO DE INTERVENCIÓN

RECUPERACIÓN Y PUESTA EN VALOR

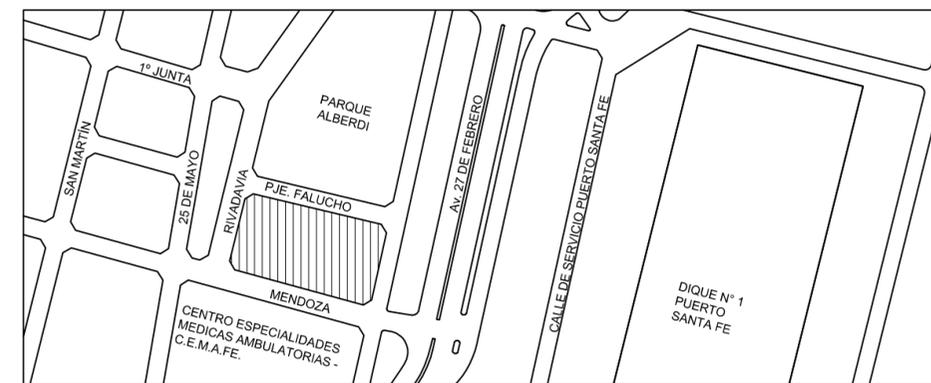

MODALIDAD DE CONTRATACIÓN

LICITACIÓN PÚBLICA

EQUIPO TÉCNICO

DIRECCIÓN NACIONAL DE PLANIFICACIÓN Y DISEÑO DE OBRA PUBLICA

TÍTULO

INFORMATIVO / LOCALIZACION



ESCALA HOJA REVISIÓN CÓDIGO

- - -

ARCHIVO FECHA

AO_01_LOCALIZACION.DWG jul-18

AO_01

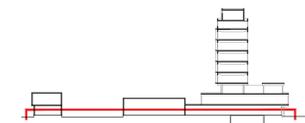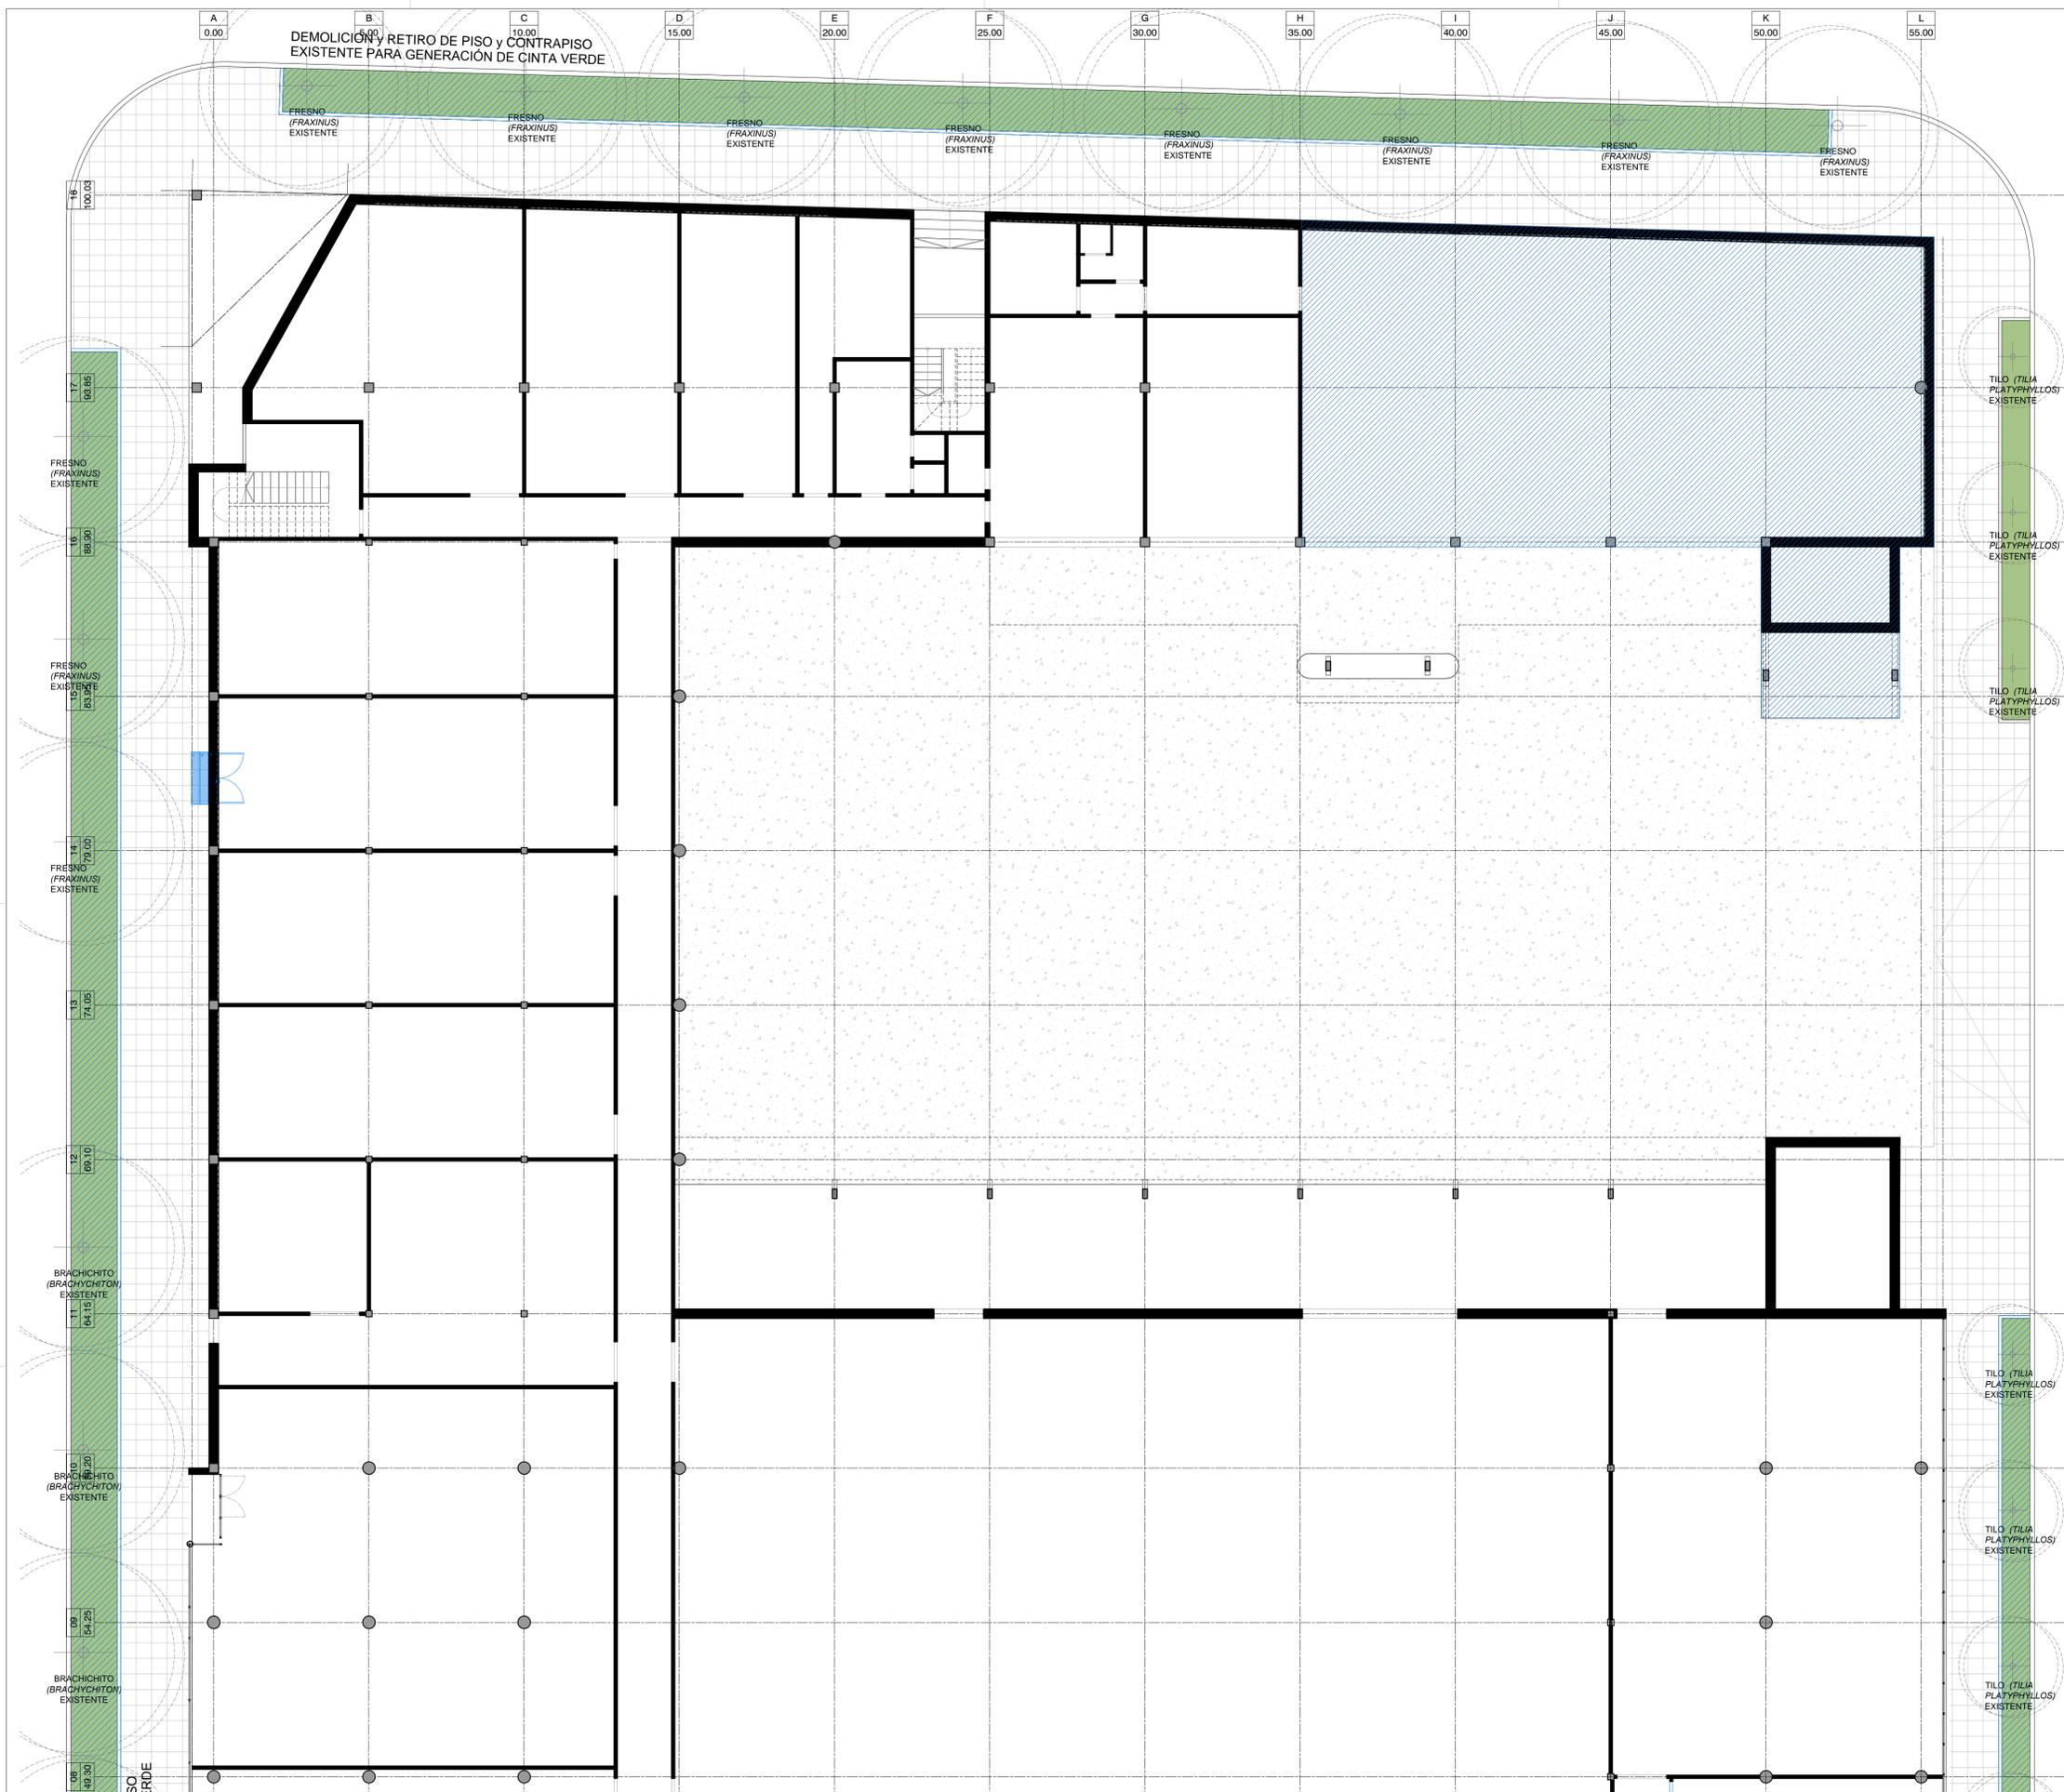

NOTA:

- En los sectores que se demuelan los núcleos sanitarios indicados, se deberá tener especial cuidado con el retiro de los artefactos sanitarios existentes (bachas e inodoros) previendo la reutilización de los mismos en los núcleos sanitarios tipo de la torre, en reemplazo de los artefactos faltantes o deteriorados.
- Se realizará el desmontaje y remoción de todos los elementos no originales presentes en el edificio. Principalmente equipos de aire acondicionado, unidades de pared, unidades tipo split (interiores y exteriores) y sistemas tipo roof top (unidades exteriores y tendidos de ductos internos). Se retirarán en todo su recorrido los cableados inservibles, artefactos eléctricos, grampas, ménsulas portacables, o cualquier otro elemento de fijación que correspondiera a esos u otros elementos.
- Se demolerán y desmontarán todas las mamposterías y tabiques divisorios indicados, incluyendo el retiro de las carpinterías existentes. Todo el material producto de demolición deberá ser retirado y trasladado al lugar indicado por la inspección.
- Los pisos indicados se demolerán hasta alcanzar los niveles necesarios para la ejecución de los nuevos solados a fin de lograr un único nivel entre los pisos existentes y los pisos proyectados.
- Se demolerán todos los cielorrasos independientes existentes, y se retirará todo el material sobrante al sitio indicado por la inspección.

REFERENCIAS:

- Demolición Muros y Tabiques existente
- Demolición de Pisos y contrapios
- Demolición Cielorrasos

COMITENTE

SECRETARIA DE PLANIFICACIÓN TERRITORIAL Y COORDINACIÓN DE OBRA PUBLICA

OBRA

EDIFICIO DE CORREO SANTA FE

TIPO DE INTERVENCIÓN

RECUPERACIÓN Y PUESTA EN VALOR

UBICACION / CIUDAD SANTA FE

MODALIDAD DE CONTRATACIÓN

LICITACIÓN PÚBLICA

EQUIPO TÉCNICO

DIRECCIÓN NACIONAL DE PLANIFICACIÓN Y DISEÑO DE OBRA PUBLICA

TÍTULO

DEMOLICIONES / PLANTA BAJA. Sector OESTE

ESCALA	HOJA	REVISIÓN	CÓDIGO
1:100	-	-	-


ARCHIVO

AO_DEMOLICIONES.DWG

FECHA

jul-18

AO_02.b

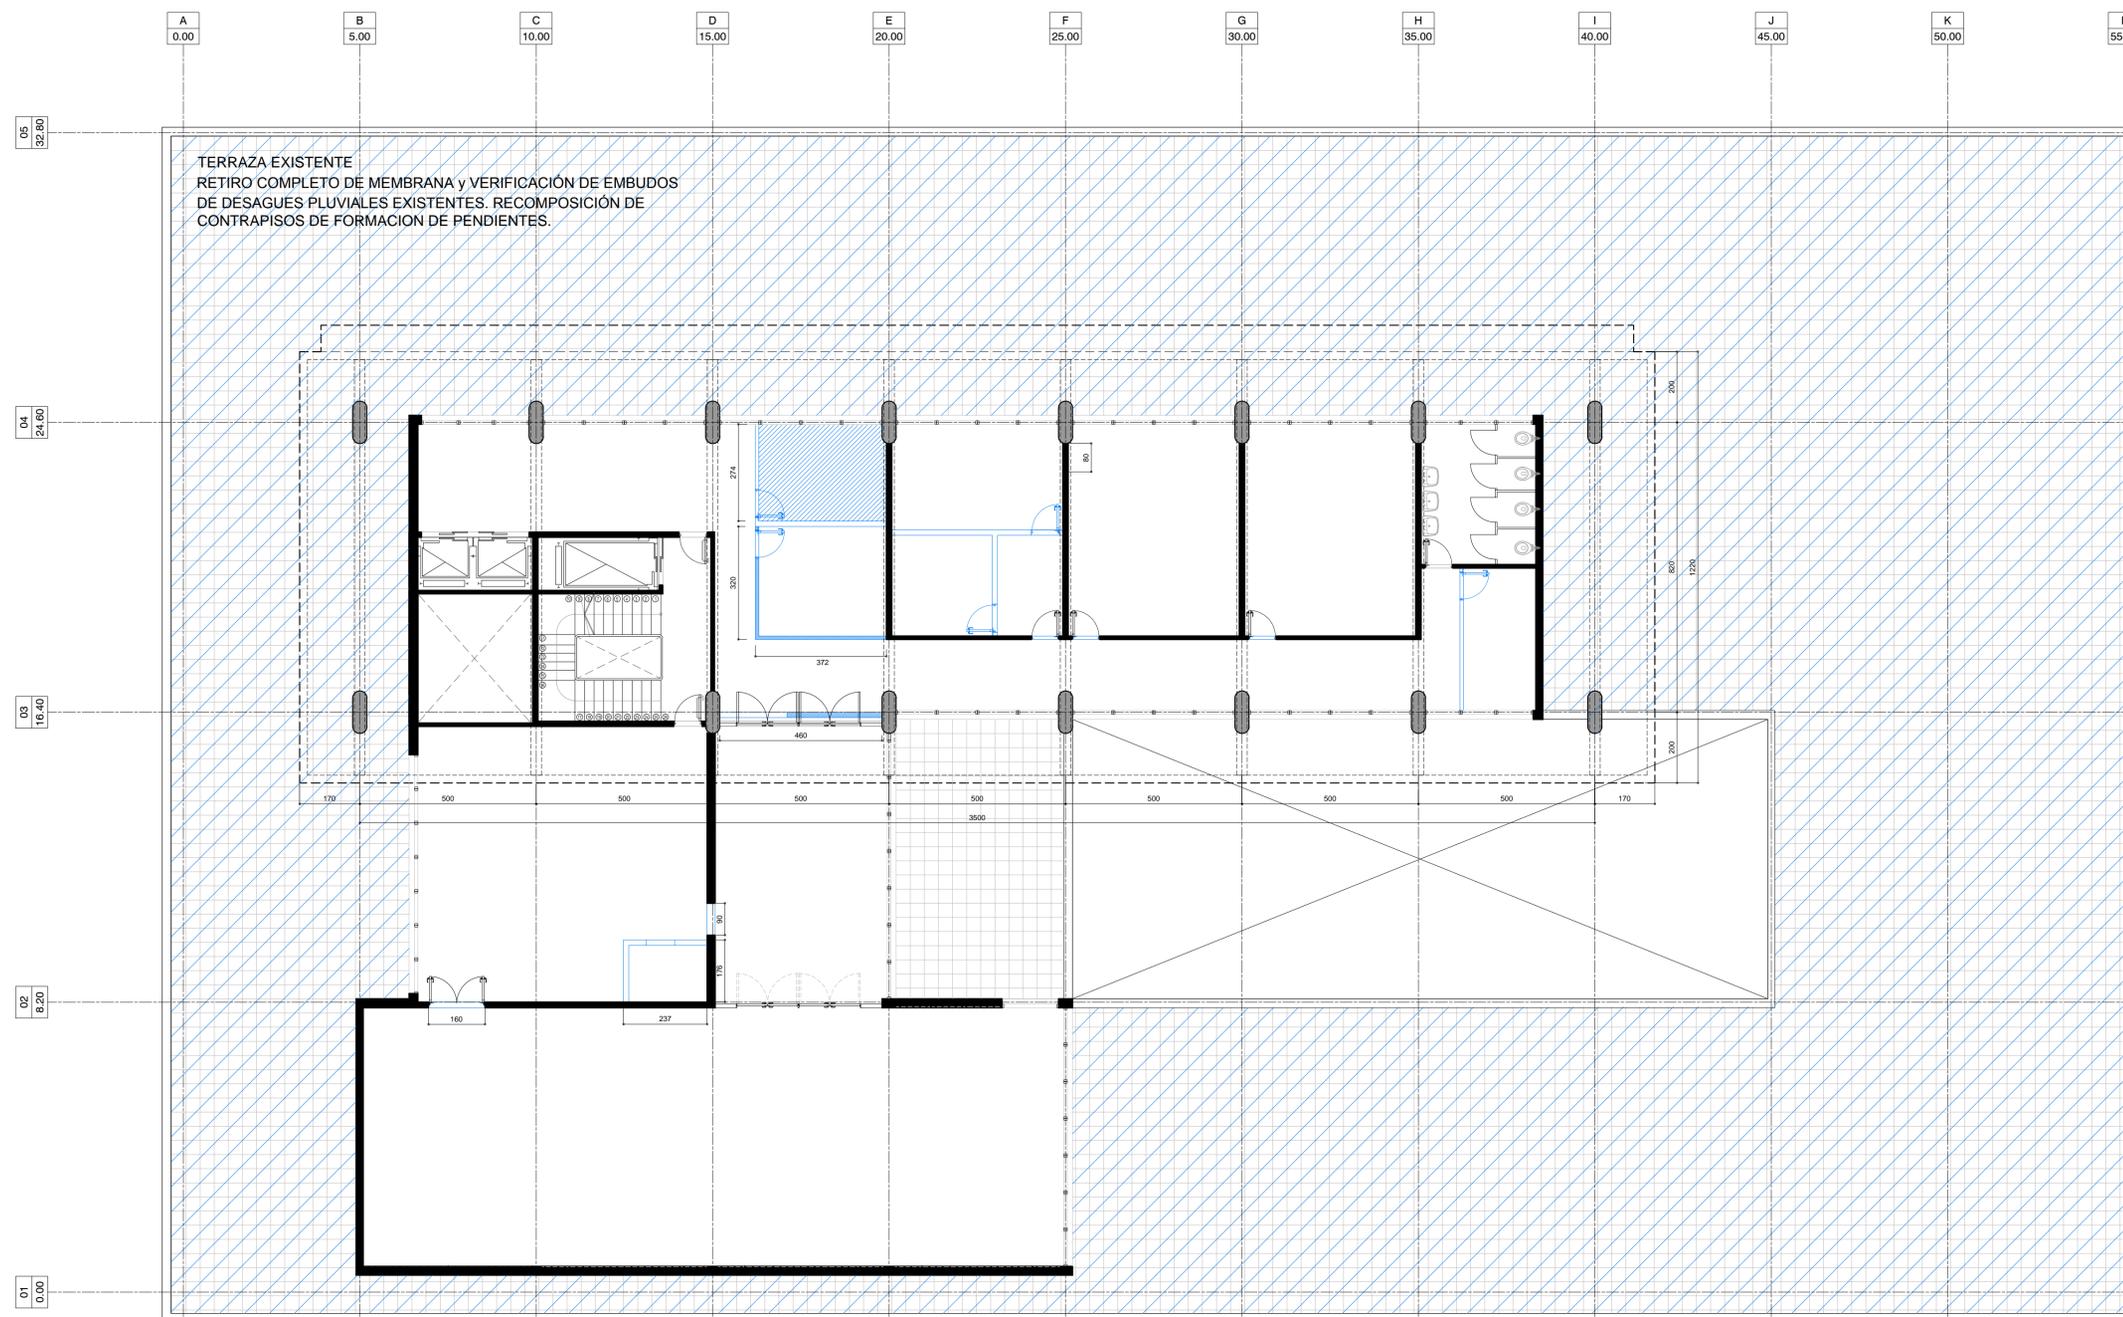

TERRAZA EXISTENTE
 RETIRO COMPLETO DE MEMBRANA y VERIFICACIÓN DE EMBUDOS
 DE DESAGUES PLUVIALES EXISTENTES. RECOMPOSICIÓN DE
 CONTRAPISOS DE FORMACION DE PENDIENTES.

NOTA:

- En los sectores que se demuevan los núcleos sanitarios indicados, se deberá tener especial cuidado con el retiro de los artefactos sanitarios existentes (bajas e inodoros) evitando la reutilización de los mismos en los núcleos sanitarios tipo de la torre, en reemplazo de los artefactos faltantes o deteriorados.
- Se realizará el desmontaje y remoción de todos los elementos no originales presentes en el edificio. Principalmente equipos de aire acondicionado, unides de pared, unidades tipo split (interiores y exteriores) y sistemas tipo roof top (unidades exteriores y tendidos de ductos interiores). Se retirarán en todo su recorrido los cableados invisibles, artefactos eléctricos, grampas, ménsulas portables, o cualquier otro elemento de fijación que correspondiera a esos u otros elementos.
- Se demolerán y desmontarán todas las mamposterías y tabiques divisorios indicados, incluyendo el retiro de las carpinterías existentes. Todo el material producto de demolición deberá ser retirado y trasladado al lugar indicado por la inspección.
- Los pisos indicados se demolerán hasta alcanzar los niveles necesarios para la ejecución de los nuevos solados a fin de lograr un único nivel entre los pisos existentes y los pisos proyectados.
- Se demolerán todos los cielorrasos independientes existentes, y se retirará todo el material sobrante al sitio indicado por la inspección.

- REFERENCIAS:**
- Demolición Muros y Tabiques existente
 - Demolición de Pisos y contrapisos
 - Demolición Cielorrasos

PLANTA NIVEL II

COMITENTE




SECRETARIA DE PLANIFICACIÓN TERRITORIAL Y
 COORDINACIÓN DE OBRA PUBLICA

OBRA

EDIFICIO DE CORREO SANTA FE

TIPO DE INTERVENCIÓN

RECUPERACIÓN Y PUESTA EN VALOR

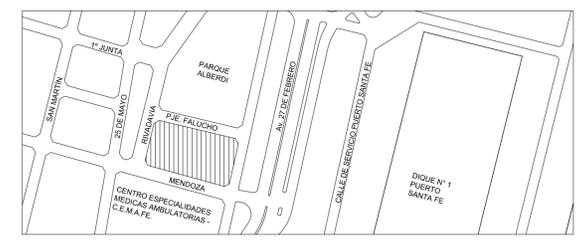

UBICACION / CIUDAD SANTA FE

MODALIDAD DE CONTRATACIÓN

LICITACIÓN PÚBLICA

EQUIPO TECNICO



DIRECCIÓN NACIONAL DE PLANIFICACIÓN Y DISEÑO DE OBRA PUBLICA

TITULO

DEMOLICIONES / PLANTA NIVEL II

ESCALA	HOJA	REVISIÓN	CÓDIGO
1:100	-	-	

ARCHIVO	FECHA
AO_DEMOLICIONES.DWG	jul-18

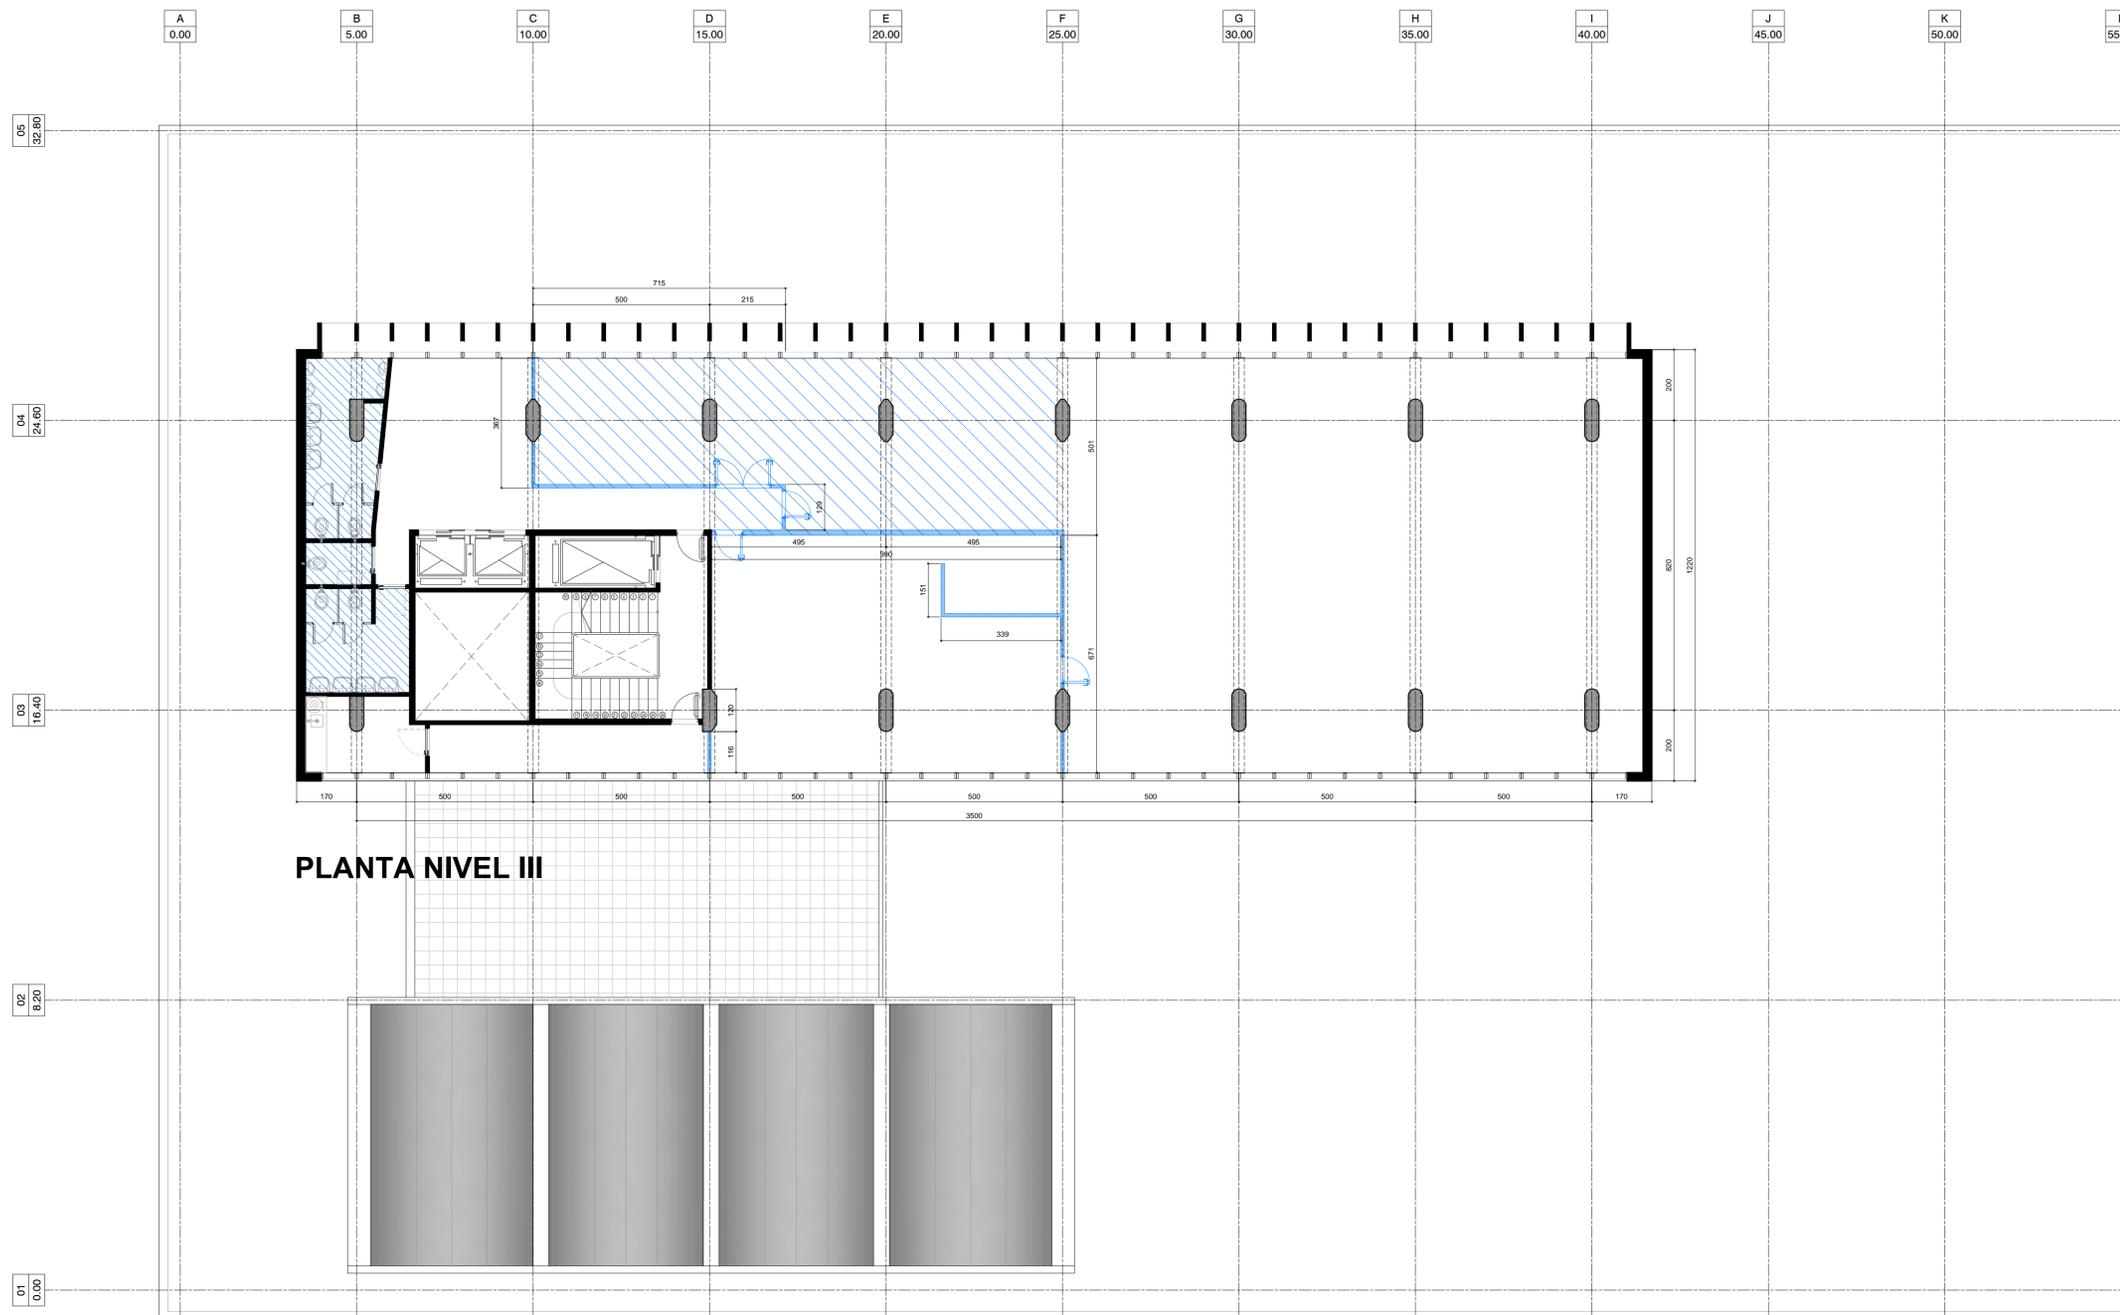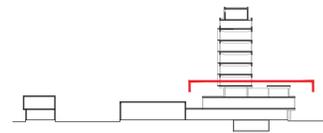

PLANTA NIVEL III

NOTA:

- En los sectores que se demuestran los núcleos sanitarios indicados, se deberá tener especial cuidado con el retiro de los artefactos sanitarios existentes (bajas e inodoros) previendo la reutilización de los mismos en los núcleos sanitarios tipo de la torre, en reemplazo de los artefactos faltantes o deteriorados.
- Se realizará el desmontaje y remoción de todos los elementos no originales presentes en el edificio. Principalmente equipos de aire acondicionado, unides de pared, unidades tipo split (interiores y exteriores) y sistemas tipo roof top (unidades exteriores y tendidos de ductos interiores). Se retirarán en todo su recorrido los cableados invisibles, artefactos eléctricos, grampas, ménsulas portables, o cualquier otro elemento de fijación que correspondiera a esos u otros elementos.
- Se demolerán y desmontarán todas las mamposterías y tabiques divisorios indicados, incluyendo el retiro de las carpinterías existentes. Todo el material producto de demolición deberá ser retirado y trasladado al lugar indicado por la inspección.
- Los pisos indicados se demolerán hasta alcanzar los niveles necesarios para la ejecución de los nuevos solados a fin de lograr un único nivel entre los pisos existentes y los pisos proyectados.
- Se demolerán todos los cielorrasos independientes existentes, y se retirará todo el material sobrante al sitio indicado por la inspección.

- REFERENCIAS:**
- Demolición Muros y Tabiques existente
 - Demolición de Pisos y contrapisos
 - Demolición Cielorrasos

COMITENTE




SECRETARIA DE PLANIFICACIÓN TERRITORIAL Y COORDINACIÓN DE OBRA PUBLICA

OBRA

EDIFICIO DE CORREO SANTA FE

TIPO DE INTERVENCIÓN

RECUPERACIÓN Y PUESTA EN VALOR

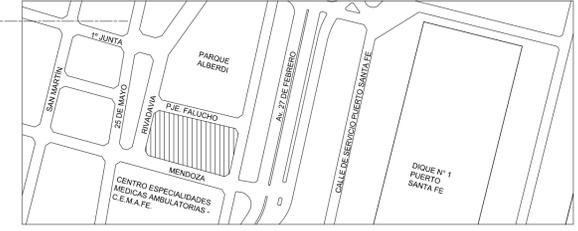

UBICACION / CIUDAD SANTA FE

MODALIDAD DE CONTRATACIÓN

LICITACION PÚBLICA

EQUIPO TECNICO


DIRECCIÓN NACIONAL DE PLANIFICACIÓN Y DISEÑO DE OBRA PUBLICA

TITULO

DEMOLICIONES / PLANTA NIVEL III

ESCALA	HOJA	REVISIÓN	CÓDIGO
1:100	-	-	

ARCHIVO	FECHA
AO_DEMOLICIONES.DWG	jul-18

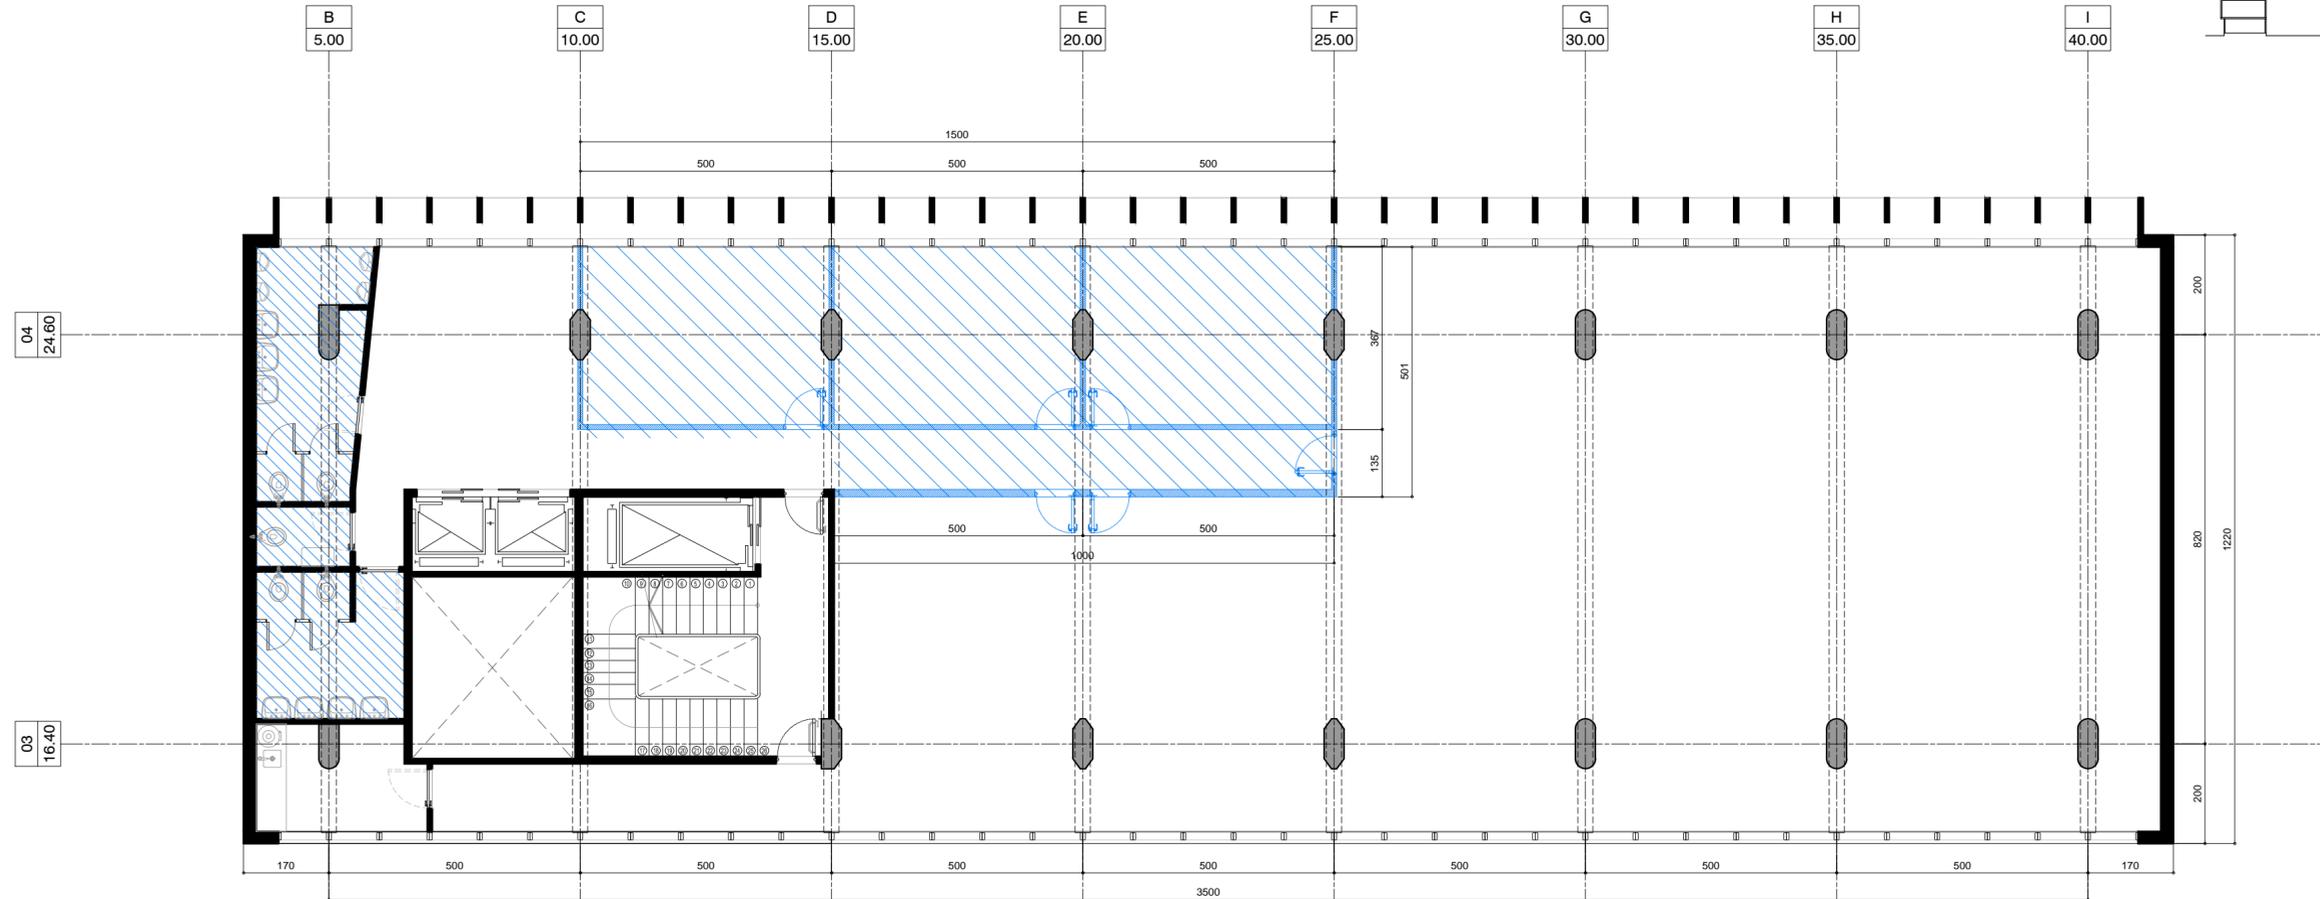


PLANTA NIVEL IV

NOTA:

- En los sectores que se demuelen los núcleos sanitarios indicados, se deberá tener especial cuidado con el retiro de los artefactos sanitarios existentes (bachas e inodoros) previendo la reutilización de los mismos en los núcleos sanitarios tipo de la torre, en reemplazo de los artefactos faltantes o deteriorados.
- Se realizará el desmontaje y remoción de todos los elementos no originales presentes en el edificio. Principalmente equipos de aire acondicionado, unides de pared, unidades tipo split (interiores y exteriores) y sistemas tipo roof top (unidades exteriores y tendidos de ductos internos). Se retirarán en todo su recorrido los cableados inservibles, artefactos eléctricos, grampas, ménsulas portacables, o cualquier otro elemento de fijación que correspondiera a esos u otros elementos.
- Se demolerán y desmontarán todas las mamposterías y tabiques divisorios indicados, incluyendo el retiro de las carpinterías existentes. Todo el material producto de demolición deberá ser retirado y trasladado al lugar indicado por la inspección.
- Los pisos indicados se demolerán hasta alcanzar los niveles necesarios para la ejecución de los nuevos solados a fin de lograr un único nivel entre los pisos existentes y los pisos proyectados.
- Se demolerán todos los cielorrasos independientes existentes, y se retirará todo el material sobrante al sitio indicado por la inspección.

REFERENCIAS:

- Demolición Muros y Tabiques existente
- Demolición de Pisos y contrapisos
- Demolición Cielorrasos

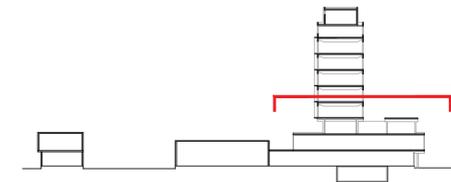

COMITENTE




SECRETARIA DE PLANIFICACIÓN TERRITORIAL Y
COORDINACIÓN DE OBRA PUBLICA

OBRA

EDIFICIO DE CORREO SANTA FE

TIPO DE INTERVENCIÓN

RECUPERACIÓN Y PUESTA EN VALOR

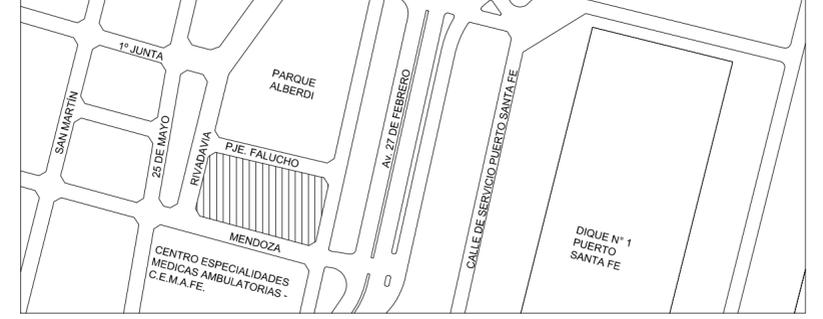

UBICACION / CIUDAD SANTA FE

MODALIDAD DE CONTRATACIÓN

LICITACIÓN PÚBLICA

EQUIPO TÉCNICO

DIRECCIÓN NACIONAL DE PLANIFICACIÓN Y DISEÑO DE OBRA PUBLICA

TÍTULO

DEMOLICIONES / PLANTA NIVEL IV


ESCALA HOJA REVISIÓN CÓDIGO

1:100 - -

ARCHIVO FECHA

AO_DEMOLICIONES.DWG jul-18

AO_06

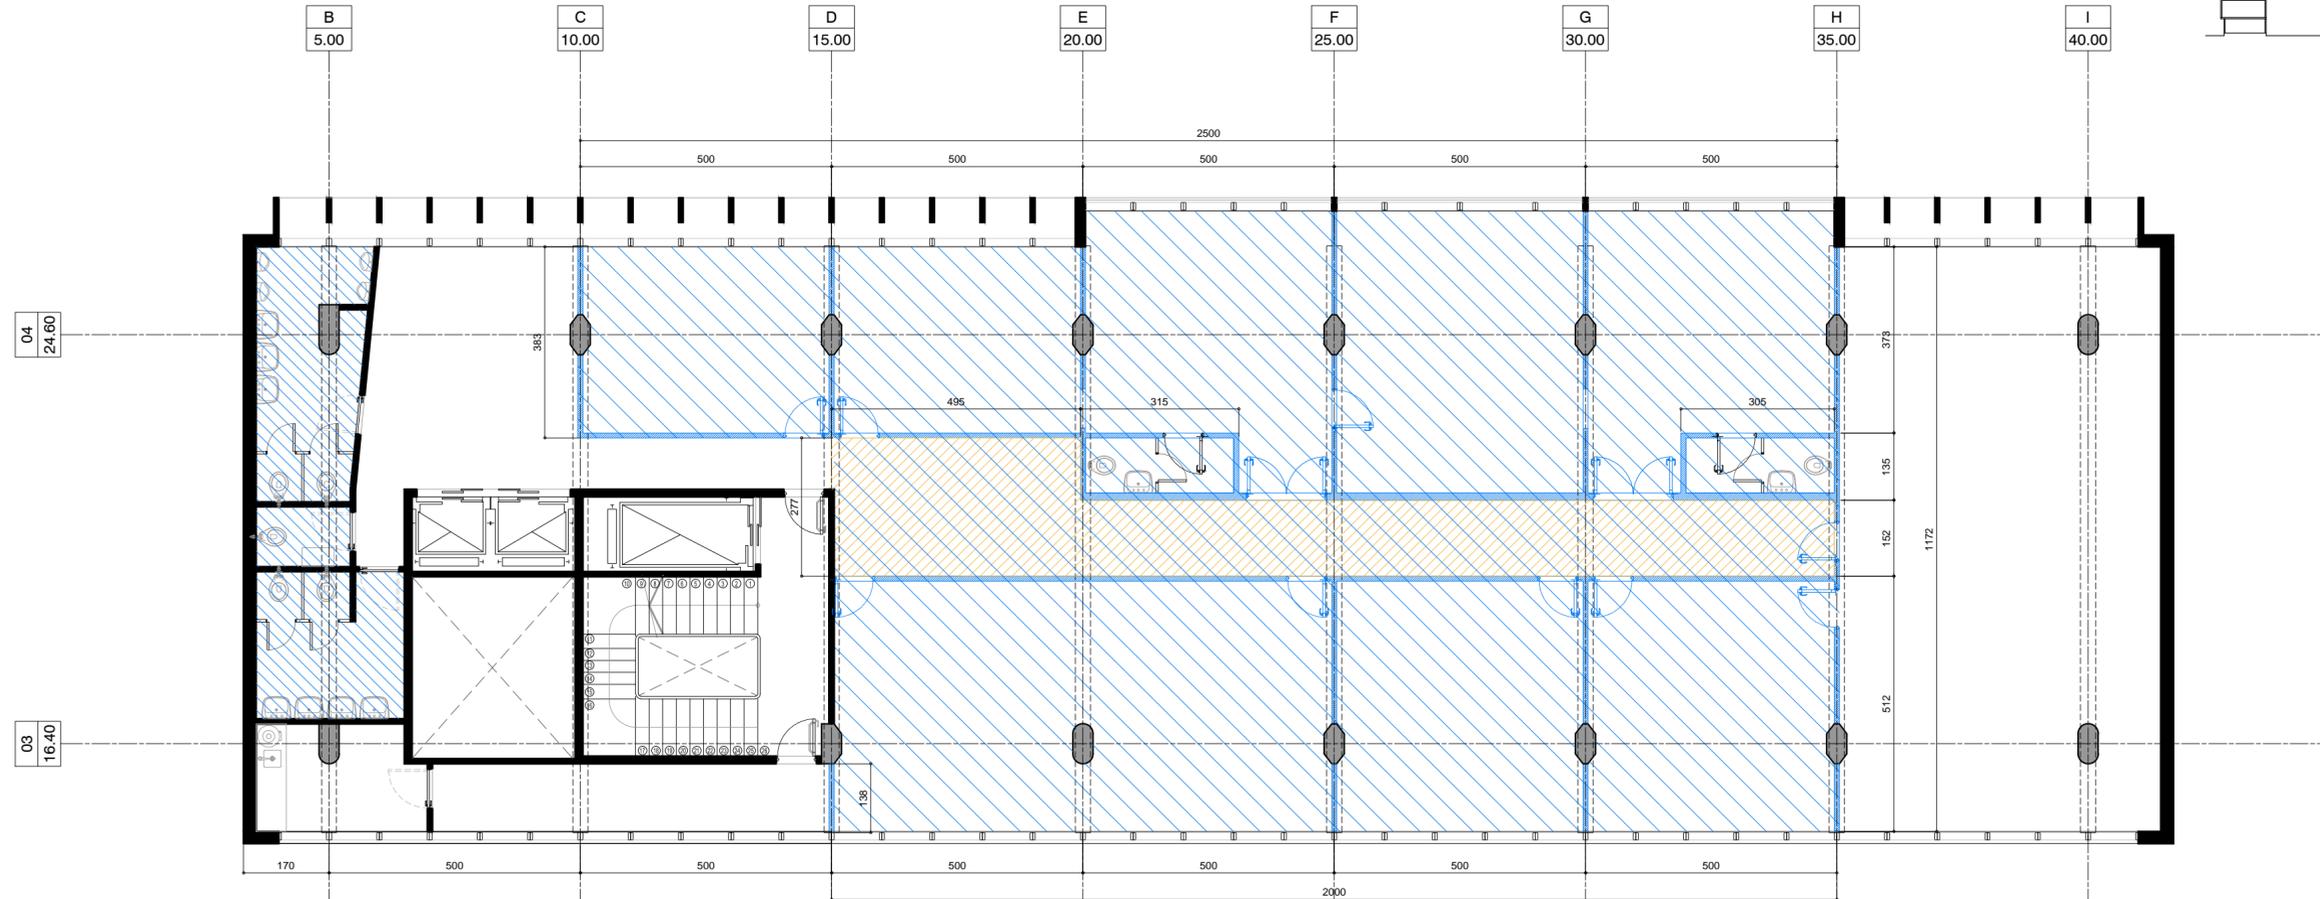

PLANTA NIVEL V

NOTA:

- En los sectores que se demuelen los núcleos sanitarios indicados, se deberá tener especial cuidado con el retiro de los artefactos sanitarios existentes (bachas e inodoros) previendo la reutilización de los mismos en los núcleos sanitarios tipo de la torre, en reemplazo de los artefactos faltantes o deteriorados.
- Se realizará el desmontaje y remoción de todos los elementos no originales presentes en el edificio. Principalmente equipos de aire acondicionado, unides de pared, unidades tipo split (interiores y exteriores) y sistemas tipo roof top (unidades exteriores y tendidos de ductos internos). Se retirarán en todo su recorrido los cableados inservibles, artefactos eléctricos, grampas, ménsulas portacables, o cualquier otro elemento de fijación que correspondiera a esos u otros elementos.
- Se demolerán y desmontarán todas las mamposterías y tabiques divisorios indicados, incluyendo el retiro de las carpinterías existentes. Todo el material producto de demolición deberá ser retirado y trasladado al lugar indicado por la inspección.
- Los pisos indicados se demolerán hasta alcanzar los niveles necesarios para la ejecución de los nuevos solados a fin de lograr un único nivel entre los pisos existentes y los pisos proyectados.
- Se demolerán todos los cielorrasos independientes existentes, y se retirará todo el material sobrante al sitio indicado por la inspección.

REFERENCIAS:

- Demolición Muros y Tabiques existente
- Demolición de Pisos y contrapisos
- Demolición Cielorrasos



COMITENTE




SECRETARIA DE PLANIFICACIÓN TERRITORIAL Y
COORDINACIÓN DE OBRA PUBLICA

OBRA

EDIFICIO DE CORREO SANTA FE

TIPO DE INTERVENCIÓN

RECUPERACIÓN Y PUESTA EN VALOR

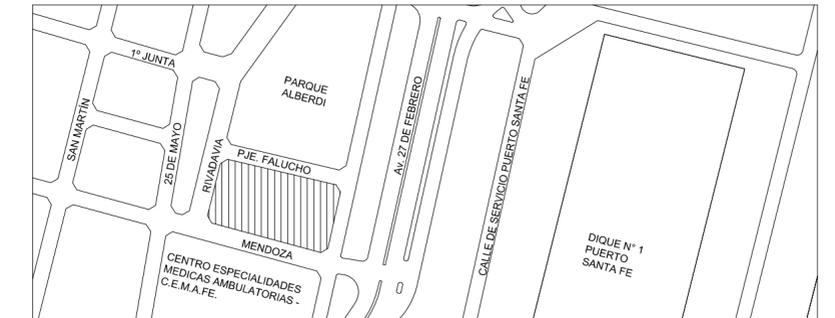

UBICACION / CIUDAD SANTA FE

MODALIDAD DE CONTRATACIÓN

LICITACIÓN PÚBLICA

EQUIPO TÉCNICO

DIRECCIÓN NACIONAL DE PLANIFICACIÓN Y DISEÑO DE OBRA PUBLICA

TÍTULO

DEMOLICIONES / PLANTA NIVEL V

ESCALA

HOJA

REVISIÓN

CÓDIGO

1:100


ARCHIVO

FECHA

AO_DEMOLICIONES.DWG

jul-18

AO_07

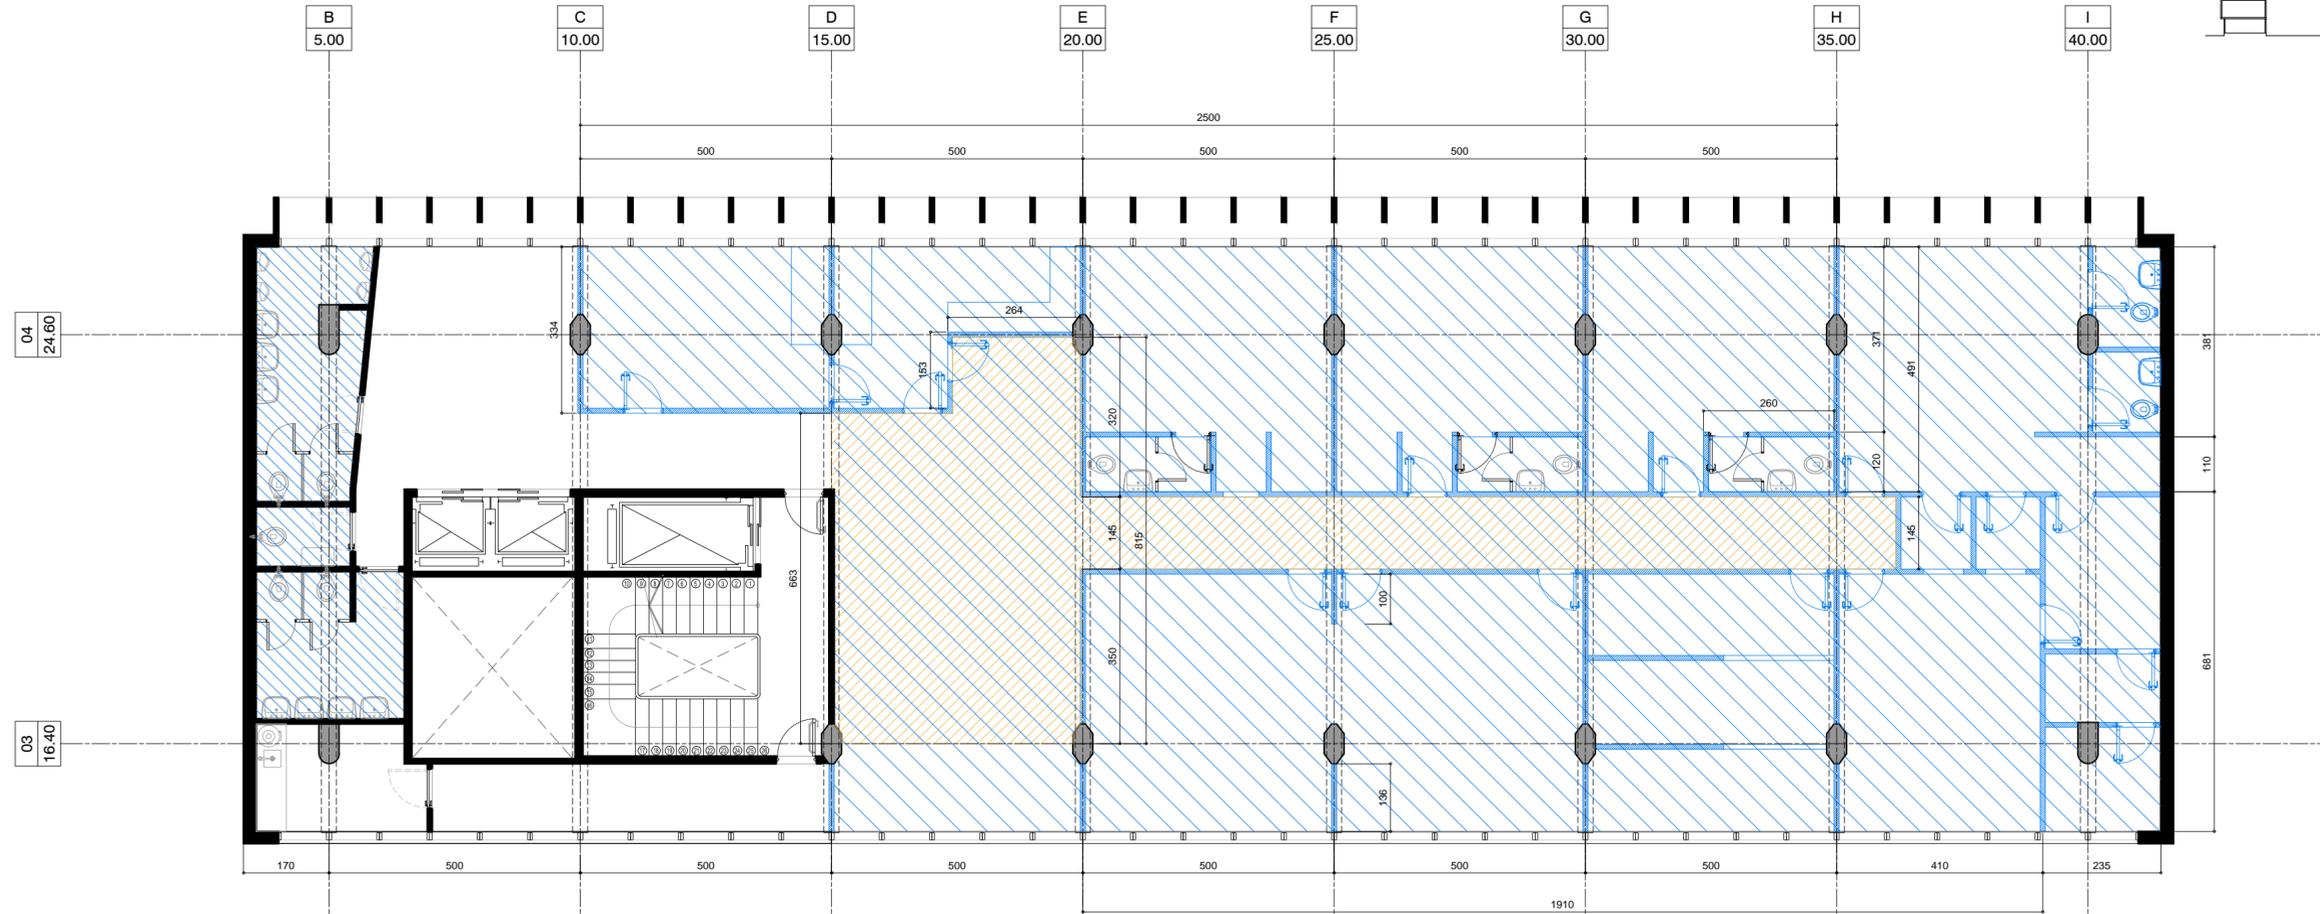

PLANTA NIVEL VI

NOTA:

- En los sectores que se demuelen los núcleos sanitarios indicados, se deberá tener especial cuidado con el retiro de los artefactos sanitarios existentes (bachas e inodoros) previendo la reutilización de los mismos en los núcleos sanitarios tipo de la torre, en reemplazo de los artefactos faltantes o deteriorados.
- Se realizará el desmontaje y remoción de todos los elementos no originales presentes en el edificio. Principalmente equipos de aire acondicionado, unides de pared, unidades tipo split (interiores y exteriores) y sistemas tipo roof top (unidades exteriores y tendidos de ductos internos). Se retirarán en todo su recorrido los cableados inservibles, artefactos eléctricos, grampas, ménsulas portacables, o cualquier otro elemento de fijación que correspondiera a esos u otros elementos.
- Se demolerán y desmontarán todas las mamposterías y tabiques divisorios indicados, incluyendo el retiro de las carpinterías existentes. Todo el material producto de demolición deberá ser retirado y trasladado al lugar indicado por la inspección.
- Los pisos indicados se demolerán hasta alcanzar los niveles necesarios para la ejecución de los nuevos solados a fin de lograr un único nivel entre los pisos existentes y los pisos proyectados.
- Se demolerán todos los cielorrasos independientes existentes, y se retirará todo el material sobrante al sitio indicado por la inspección.

REFERENCIAS:

- Demolición Muros y Tabiques existente
- Demolición de Pisos y contrapisos
- Demolición Cielorrasos

COMITENTE




SECRETARIA DE PLANIFICACIÓN TERRITORIAL Y
COORDINACIÓN DE OBRA PUBLICA

OBRA

EDIFICIO DE CORREO SANTA FE

TIPO DE INTERVENCIÓN

RECUPERACIÓN Y PUESTA EN VALOR

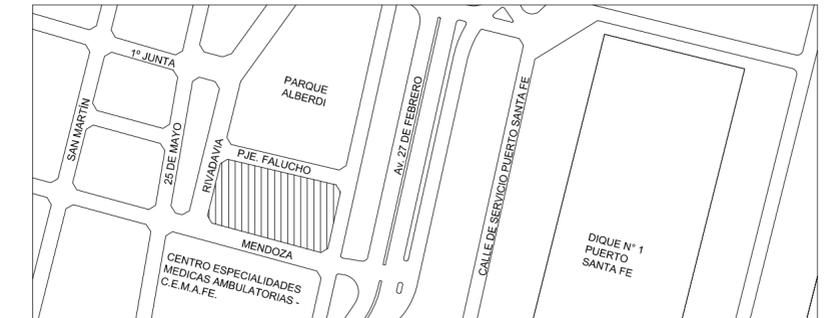

UBICACION / CIUDAD SANTA FE

MODALIDAD DE CONTRATACIÓN

LICITACIÓN PÚBLICA

EQUIPO TÉCNICO

DIRECCIÓN NACIONAL DE PLANIFICACIÓN Y DISEÑO DE OBRA PUBLICA

TÍTULO

DEMOLICIONES / PLANTA NIVEL VI

ESCALA

HOJA

REVISIÓN

CÓDIGO

1:100


ARCHIVO

FECHA

AO_DEMOLICIONES.DWG

jul-18

AO_08

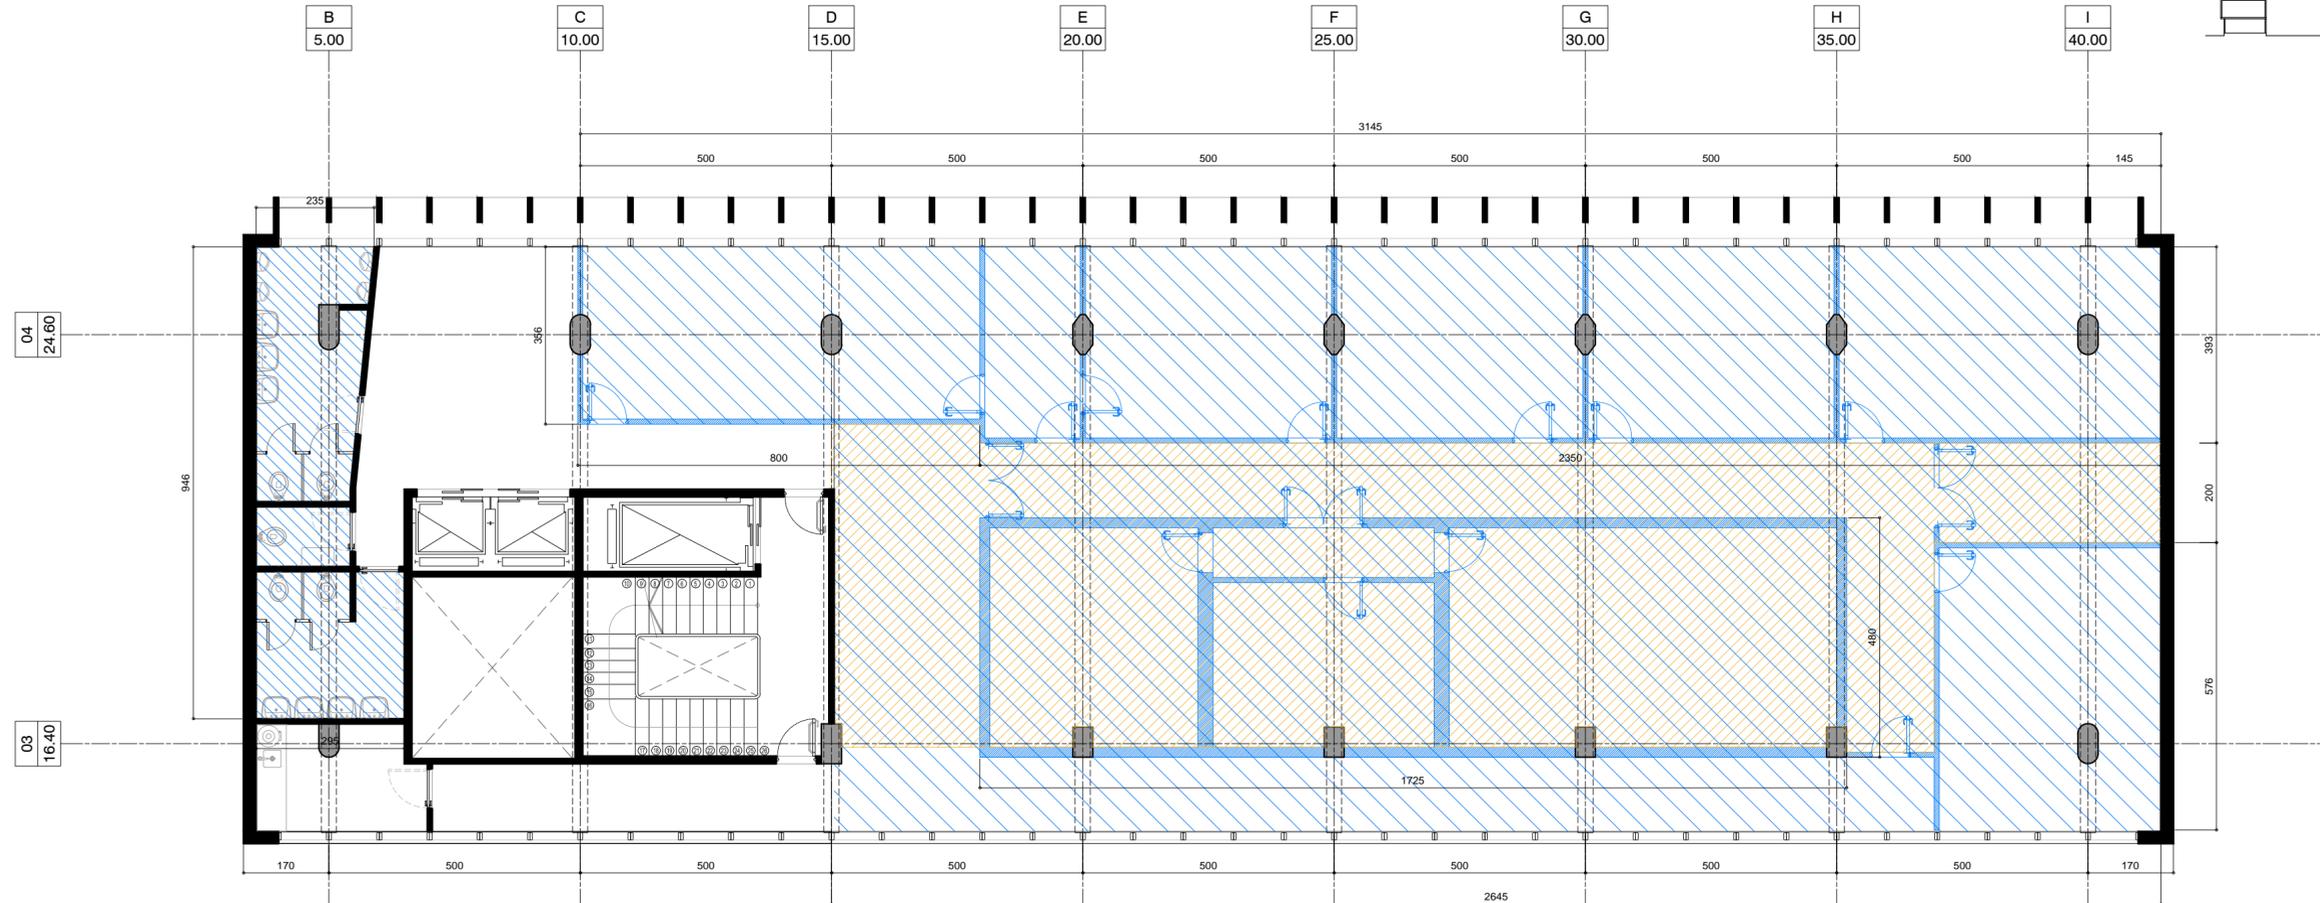

PLANTA NIVEL VII

NOTA:

- En los sectores que se demuelen los núcleos sanitarios indicados, se deberá tener especial cuidado con el retiro de los artefactos sanitarios existentes (bachas e inodoros) previendo la reutilización de los mismos en los núcleos sanitarios tipo de la torre, en reemplazo de los artefactos faltantes o deteriorados.
- Se realizará el desmontaje y remoción de todos los elementos no originales presentes en el edificio. Principalmente equipos de aire acondicionado, unides de pared, unidades tipo split (interiores y exteriores) y sistemas tipo roof top (unidades exteriores y tendidos de ductos internos). Se retirarán en todo su recorrido los cableados inservibles, artefactos eléctricos, grampas, ménsulas portacables, o cualquier otro elemento de fijación que correspondiera a esos u otros elementos.
- Se demolerán y desmontarán todas las mamposterías y tabiques divisorios indicados, incluyendo el retiro de las carpinterías existentes. Todo el material producto de demolición deberá ser retirado y trasladado al lugar indicado por la inspección.
- Los pisos indicados se demolerán hasta alcanzar los niveles necesarios para la ejecución de los nuevos solados a fin de lograr un único nivel entre los pisos existentes y los pisos proyectados.
- Se demolerán todos los cielorrasos independientes existentes, y se retirará todo el material sobrante al sitio indicado por la inspección.

REFERENCIAS:

- Demolición Muros y Tabiques existente
- Demolición de Pisos y contrapisos
- Demolición Cielorrasos

COMITENTE




SECRETARIA DE PLANIFICACIÓN TERRITORIAL Y
COORDINACIÓN DE OBRA PUBLICA

OBRA

EDIFICIO DE CORREO SANTA FE

TIPO DE INTERVENCIÓN

RECUPERACIÓN Y PUESTA EN VALOR

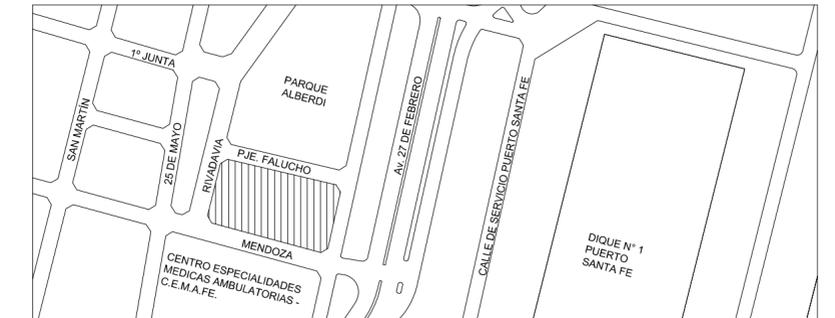

UBICACION / CIUDAD SANTA FE

MODALIDAD DE CONTRATACIÓN

LICITACIÓN PÚBLICA

EQUIPO TÉCNICO

DIRECCIÓN NACIONAL DE PLANIFICACIÓN Y DISEÑO DE OBRA PUBLICA

TÍTULO

DEMOLICIONES / PLANTA NIVEL VII

ESCALA

HOJA

REVISIÓN

CÓDIGO

1:100


ARCHIVO

FECHA

AO_DEMOLICIONES.DWG

jul-18

AO_09

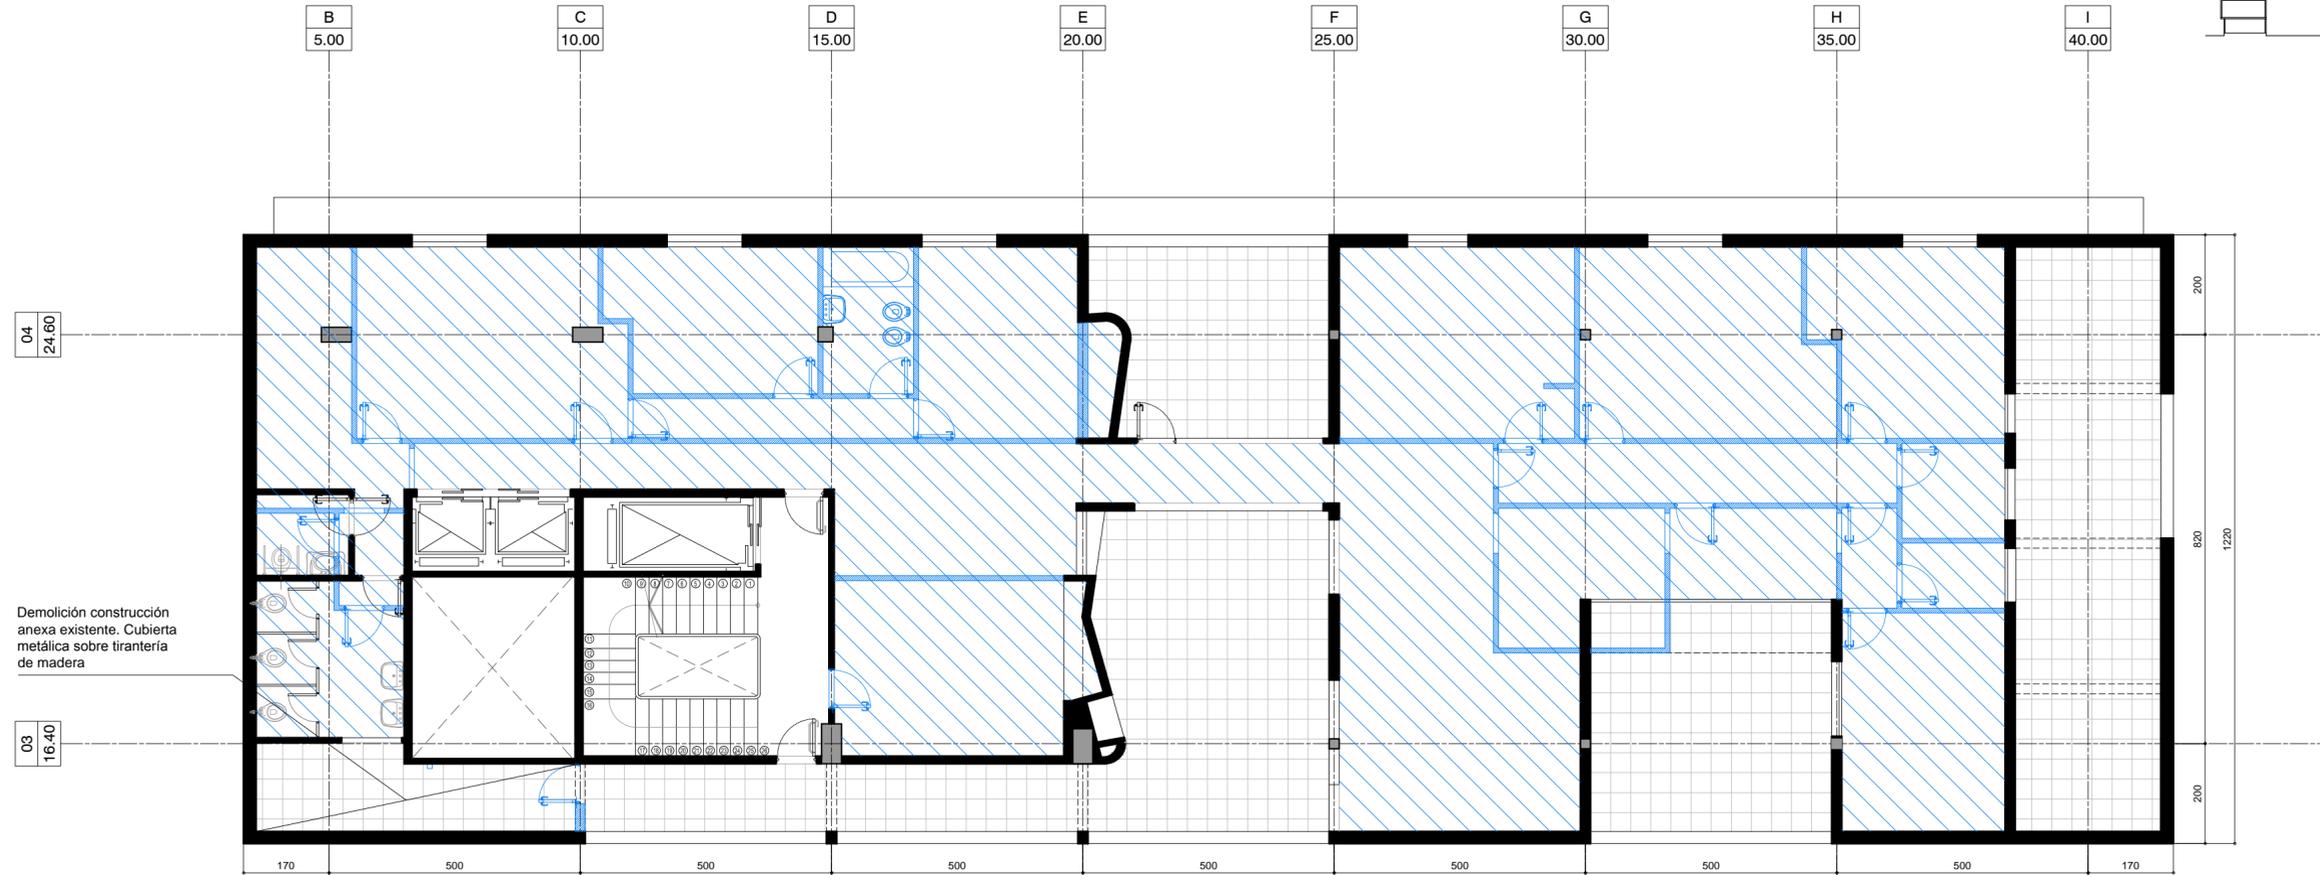

Demolición construcción anexa existente. Cubierta metálica sobre tirantería de madera


PLANTA NIVEL VIII

NOTA:

- En los sectores que se demuelan los núcleos sanitarios indicados, se deberá tener especial cuidado con el retiro de los artefactos sanitarios existentes (bachas e inodoros) previendo la reutilización de los mismos en los núcleos sanitarios tipo de la torre, en reemplazo de los artefactos faltantes o deteriorados.
- Se realizará el desmontaje y remoción de todos los elementos no originales presentes en el edificio. Principalmente equipos de aire acondicionado, unides de pared, unidades tipo split (interiores y exteriores) y sistemas tipo roof top (unidades exteriores y tendidos de ductos internos). Se retirarán en todo su recorrido los cableados inservibles, artefactos eléctricos, grampas, ménsulas portacables, o cualquier otro elemento de fijación que correspondiera a esos u otros elementos.
- Se demolerán y desmontarán todas las mamposterías y tabiques divisorios indicados, incluyendo el retiro de las carpinterías existentes. Todo el material producto de demolición deberá ser retirado y trasladado al lugar indicado por la inspección.
- Los pisos indicados se demolerán hasta alcanzar los niveles necesarios para la ejecución de los nuevos solados a fin de lograr un único nivel entre los pisos existentes y los pisos proyectados.
- Se demolerán todos los cielorrasos independientes existentes, y se retirará todo el material sobrante al sitio indicado por la inspección.

REFERENCIAS:

- Demolición Muros y Tabiques existente
- Demolición de Pisos y contrapisos
- Demolición Cielorrasos

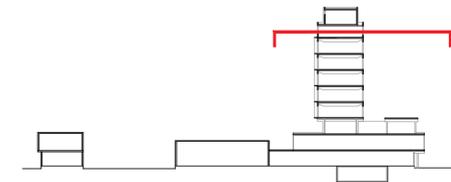

COMITENTE




SECRETARIA DE PLANIFICACIÓN TERRITORIAL Y COORDINACIÓN DE OBRA PUBLICA

OBRA

EDIFICIO DE CORREO SANTA FE

TIPO DE INTERVENCIÓN

RECUPERACIÓN Y PUESTA EN VALOR

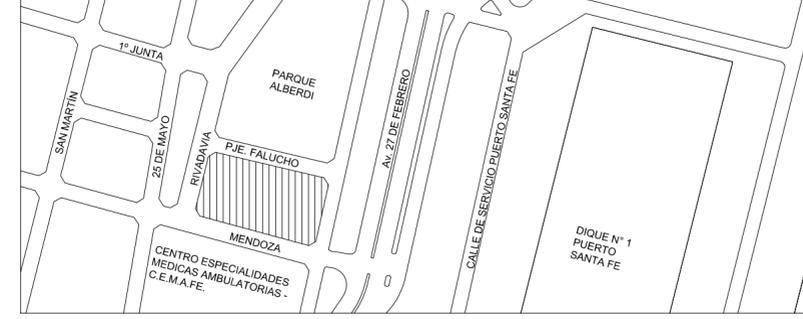

UBICACION / CIUDAD SANTA FE

MODALIDAD DE CONTRATACIÓN

LICITACIÓN PÚBLICA

EQUIPO TÉCNICO

DIRECCIÓN NACIONAL DE PLANIFICACIÓN Y DISEÑO DE OBRA PUBLICA


TÍTULO

DEMOLICIONES / PLANTA NIVEL VIII

ESCALA	HOJA	REVISIÓN	CÓDIGO
1:100	-	-	

ARCHIVO	FECHA
AO_DEMOLICIONES.DWG	jul-18

AO_10

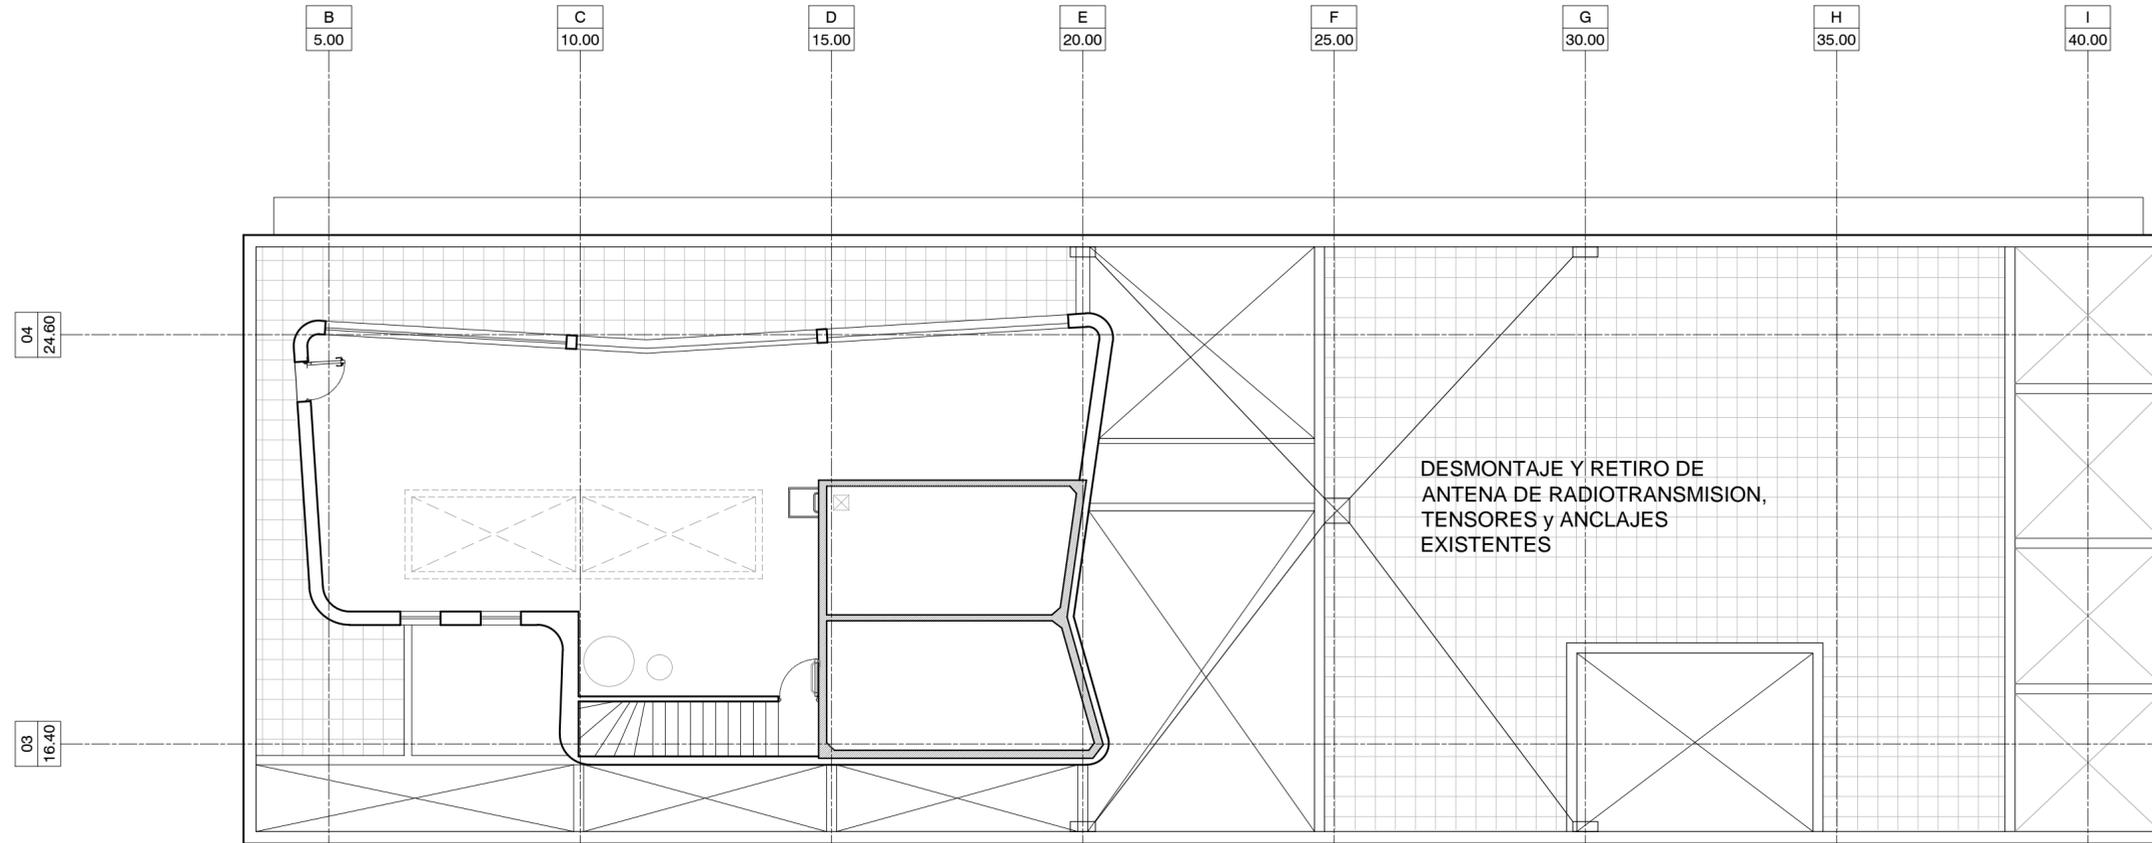

PLANTA NIVEL TANQUE

NOTA:

- En los sectores que se demuelen los núcleos sanitarios indicados, se deberá tener especial cuidado con el retiro de los artefactos sanitarios existentes (bachas e inodoros) previendo la reutilización de los mismos en los núcleos sanitarios tipo de la torre, en reemplazo de los artefactos faltantes o deteriorados.
- Se realizará el desmontaje y remoción de todos los elementos no originales presentes en el edificio. Principalmente equipos de aire acondicionado, unides de pared, unidades tipo split (interiores y exteriores) y sistemas tipo roof top (unidades exteriores y tendidos de ductos internos). Se retirarán en todo su recorrido los cableados inservibles, artefactos eléctricos, grampas, ménsulas portacables, o cualquier otro elemento de fijación que correspondiera a esos u otros elementos.
- Se demolerán y desmontarán todas las mamposterías y tabiques divisorios indicados, incluyendo el retiro de las carpinterías existentes. Todo el material producto de demolición deberá ser retirado y trasladado al lugar indicado por la inspección.
- Los pisos indicados se demolerán hasta alcanzar los niveles necesarios para la ejecución de los nuevos solados a fin de lograr un único nivel entre los pisos existentes y los pisos proyectados.
- Se demolerán todos los cielorrasos independientes existentes, y se retirará todo el material sobrante al sitio indicado por la inspección.

REFERENCIAS:

-  Demolición Muros y Tabiques existente
-  Demolición de Pisos y contrapisos
-  Demolición Cielorrasos

COMITENTE




SECRETARIA DE PLANIFICACIÓN TERRITORIAL Y
COORDINACIÓN DE OBRA PUBLICA

OBRA

EDIFICIO DE CORREO SANTA FE

TIPO DE INTERVENCIÓN

RECUPERACIÓN Y PUESTA EN VALOR

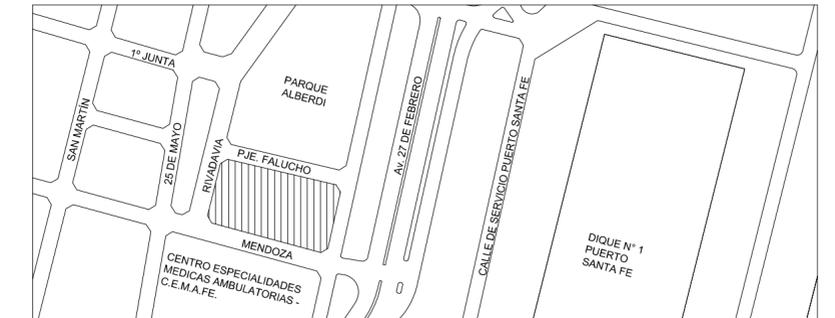

UBICACION / CIUDAD SANTA FE

MODALIDAD DE CONTRATACIÓN

LICITACIÓN PÚBLICA

EQUIPO TÉCNICO

DIRECCIÓN NACIONAL DE PLANIFICACIÓN Y DISEÑO DE OBRA PUBLICA

TÍTULO

DEMOLICIONES / PLANTA NIVEL IX

ESCALA

HOJA

REVISIÓN

CÓDIGO

1:100

-

-

ARCHIVO

FECHA

AO_DEMOLICIONES.DWG

jul-18

AO_11