

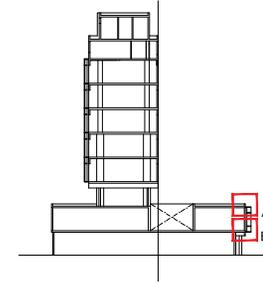


**DETALLE A**

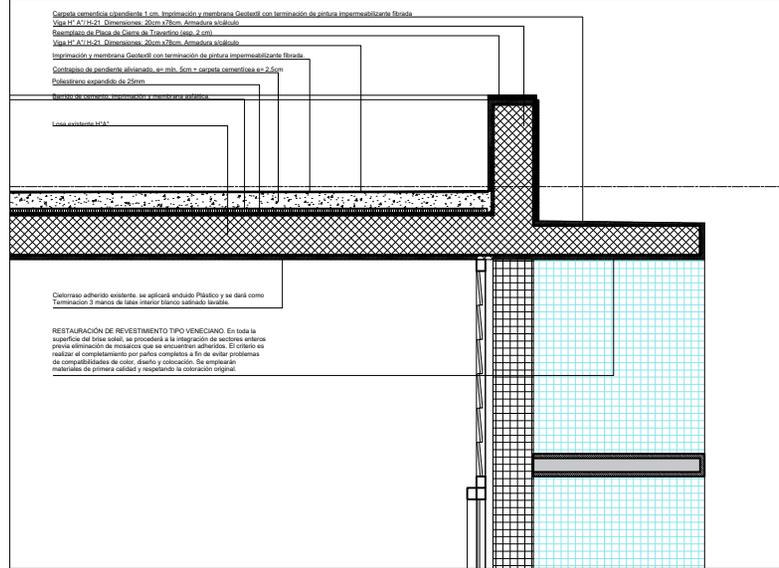

**DETALLE B**

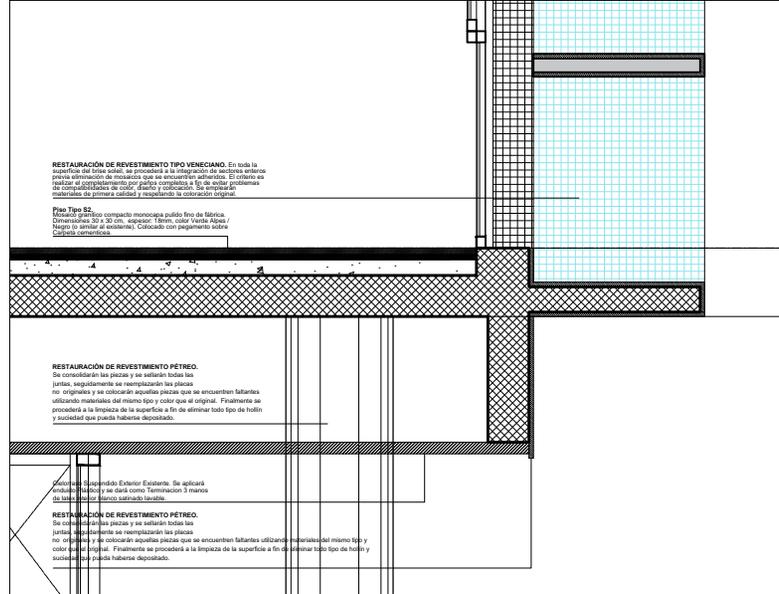

**CONTENIDO**


 Ministerio del Interior,  
 Obras Públicas y Vivienda  
 Presidencia de la Nación


SECRETARÍA DE PLANIFICACIÓN TERRITORIAL Y  
 COORDINACIÓN DE OBRA PÚBLICA

**OBRA**

EDIFICIO DE CORREO SANTA FE

**TIPO DE INTERVENCIÓN**

RECUPERACIÓN Y PUESTA EN VALOR

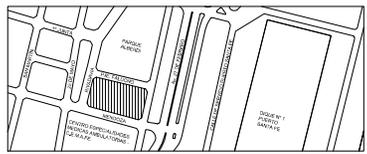

UBICACION / CIUDAD SANTA FE

**MODALIDAD DE CONTRATACION**

LICITACIÓN PÚBLICA

**GRUPO TÉCNICO**


DIRECCIÓN NACIONAL DE PLANIFICACIÓN Y DISEÑO DE OBRA PÚBLICA

**TÍTULO**

ARQUITECTURA / DETALLE CORTE

| ESCALA  | HOJA | REVISIÓN | CÓDIGO |
|---------|------|----------|--------|
| 1:10    | -    | -        | -      |
| ARCHIVO | -    | FECHA    | -      |
| DC.DWG  | -    | jul.-18  | DC_01  |

DETALLE C

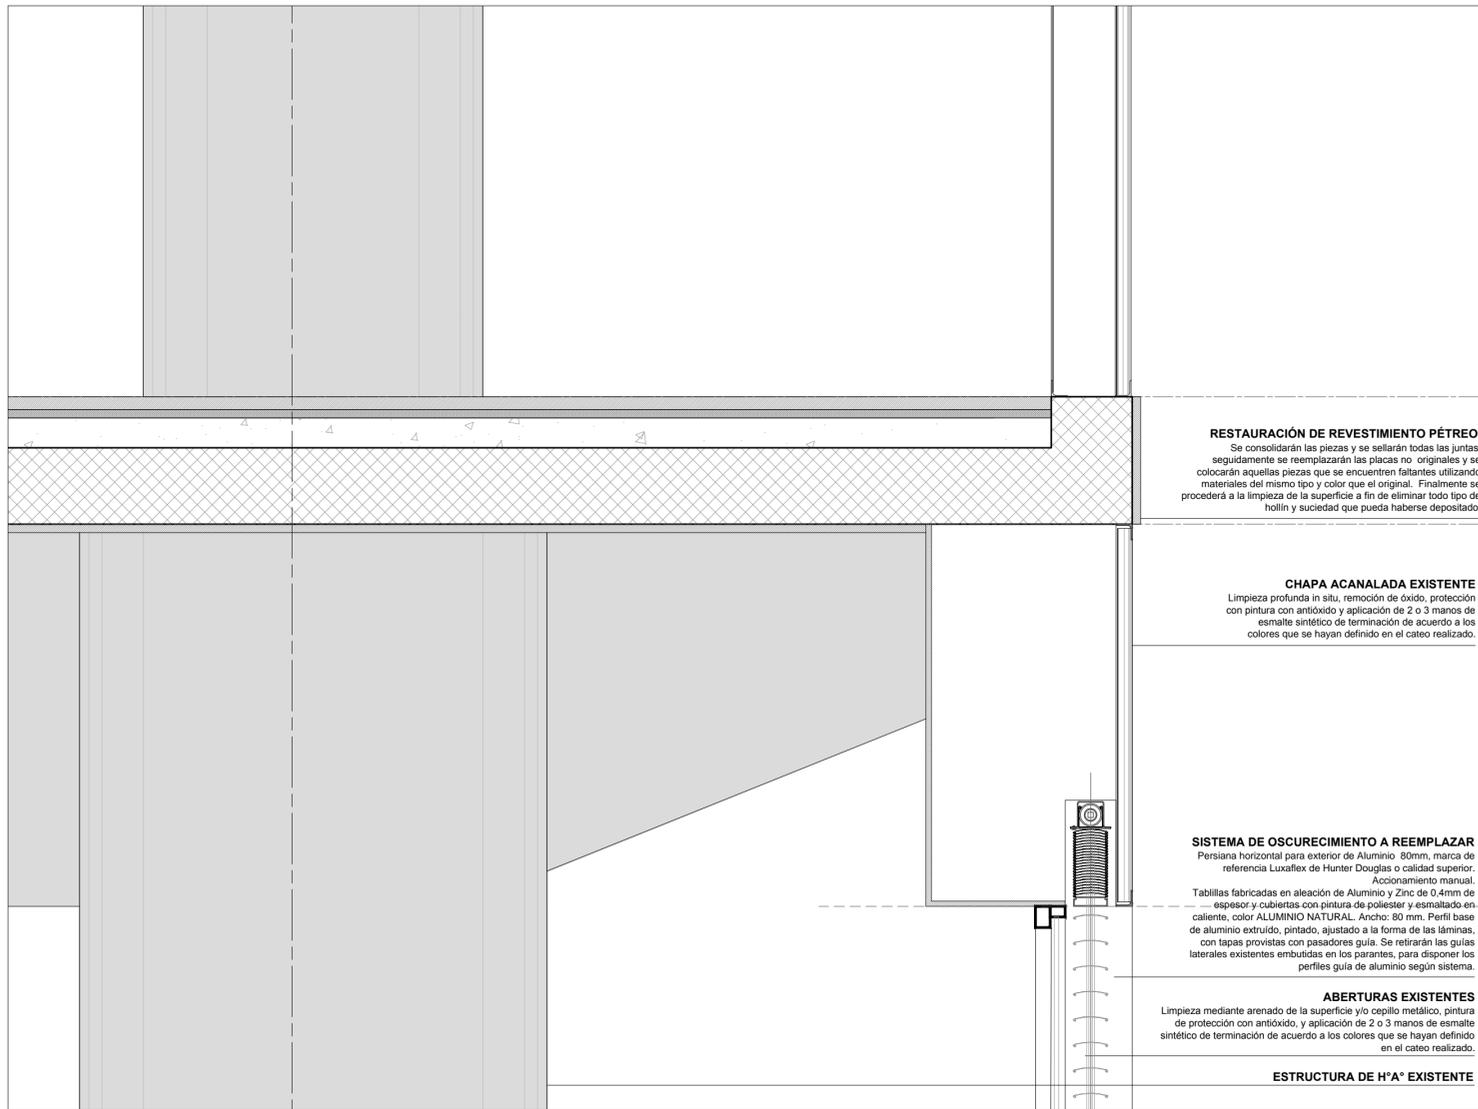


**RESTAURACIÓN DE REVESTIMIENTO PÉTRICO.**  
Se consolidarán las piezas y se sellarán todas las juntas, seguidamente se reemplazarán las placas no originales y se colocarán aquellas piezas que se encuentren faltantes utilizando materiales del mismo tipo y color que el original. Finalmente se procederá a la limpieza de la superficie a fin de eliminar todo tipo de hollín y suciedad que pueda haberse depositado.

**CHAPA ACANALADA EXISTENTE**  
Limpieza profunda in situ, remoción de óxido, protección con pintura con antioxidante y aplicación de 2 o 3 manos de esmalte sintético de terminación de acuerdo a los colores que se hayan definido en el cateo realizado.


**SISTEMA DE OSCURECIMIENTO A REEMPLAZAR**  
Persiana horizontal para exterior de Aluminio 80mm, marca de referencia Luxaflex de Hunter Douglas o calidad superior. Accionamiento manual. Tablillas fabricadas en aleación de Aluminio y Zinc de 0.4mm de espesor y cubiertas con pintura de poliéster y esmaltado en caliente, color ALUMINIO NATURAL. Ancho: 80 mm. Perfil base de aluminio extruido, pintado, ajustado a la forma de las láminas, con tapas provistas con pasadores guía. Se retirarán las guías laterales existentes embutidas en los parantes, para disponer los perfiles guía de aluminio según sistema.

**ABERTURAS EXISTENTES**  
Limpieza mediante arenado de la superficie y/o cepillo metálico, pintura de protección con antioxidante, y aplicación de 2 o 3 manos de esmalte sintético de terminación de acuerdo a los colores que se hayan definido en el cateo realizado.

**ESTRUCTURA DE HªA EXISTENTE**

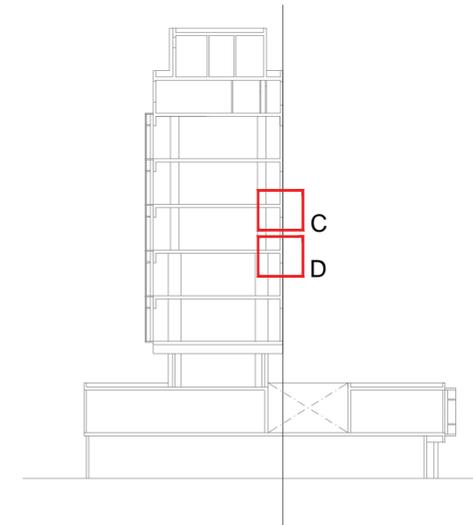

DETALLE D

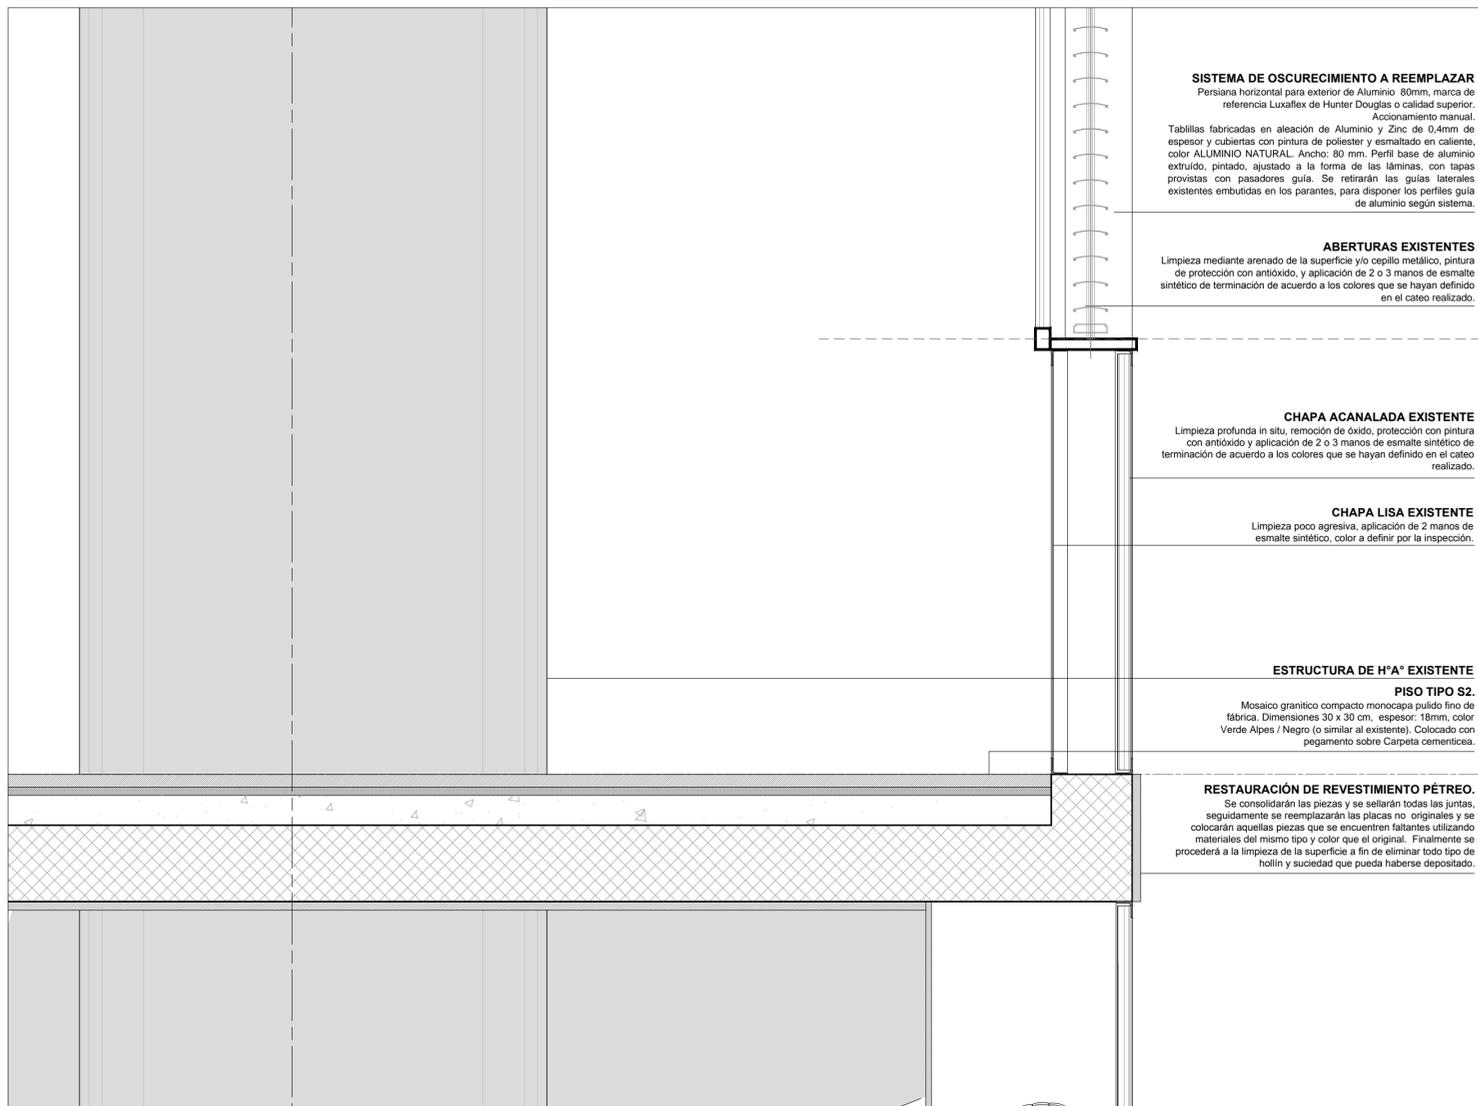

**SISTEMA DE OSCURECIMIENTO A REEMPLAZAR**  
Persiana horizontal para exterior de Aluminio 80mm, marca de referencia Luxaflex de Hunter Douglas o calidad superior. Accionamiento manual. Tablillas fabricadas en aleación de Aluminio y Zinc de 0.4mm de espesor y cubiertas con pintura de poliéster y esmaltado en caliente, color ALUMINIO NATURAL. Ancho: 80 mm. Perfil base de aluminio extruido, pintado, ajustado a la forma de las láminas, con tapas provistas con pasadores guía. Se retirarán las guías laterales existentes embutidas en los parantes, para disponer los perfiles guía de aluminio según sistema.

**ABERTURAS EXISTENTES**  
Limpieza mediante arenado de la superficie y/o cepillo metálico, pintura de protección con antioxidante, y aplicación de 2 o 3 manos de esmalte sintético de terminación de acuerdo a los colores que se hayan definido en el cateo realizado.

**CHAPA ACANALADA EXISTENTE**  
Limpieza profunda in situ, remoción de óxido, protección con pintura con antioxidante y aplicación de 2 o 3 manos de esmalte sintético de terminación de acuerdo a los colores que se hayan definido en el cateo realizado.

**CHAPA LISA EXISTENTE**  
Limpieza poco agresiva, aplicación de 2 manos de esmalte sintético, color a definir por la inspección.

**ESTRUCTURA DE HªA EXISTENTE**  
**PISO TIPO S2.**  
Mosaico granítico compacto monocapa pulido fino de fábrica. Dimensiones 30 x 30 cm, espesor: 18mm, color Verde Alpes / Negro (o similar al existente). Colocado con pegamento sobre Carpeta cementicia.

**RESTAURACIÓN DE REVESTIMIENTO PÉTRICO.**  
Se consolidarán las piezas y se sellarán todas las juntas, seguidamente se reemplazarán las placas no originales y se colocarán aquellas piezas que se encuentren faltantes utilizando materiales del mismo tipo y color que el original. Finalmente se procederá a la limpieza de la superficie a fin de eliminar todo tipo de hollín y suciedad que pueda haberse depositado.

COMITENTE




SECRETARIA DE PLANIFICACIÓN TERRITORIAL Y  
COORDINACIÓN DE OBRA PUBLICA

OBRA

EDIFICIO DE CORREO SANTA FE

TIPO DE INTERVENCIÓN

RECUPERACIÓN Y PUESTA EN VALOR

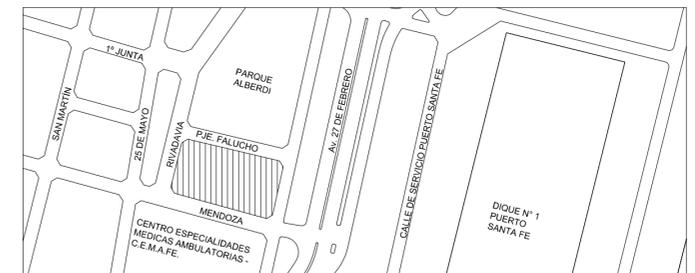

UBICACION / CIUDAD SANTA FE

MODALIDAD DE CONTRATACIÓN

LICITACIÓN PÚBLICA

EQUIPO TÉCNICO

DIRECCIÓN NACIONAL DE PLANIFICACIÓN Y DISEÑO DE OBRA PUBLICA

TÍTULO

ARQUITECTURA / DETALLE CORTE

ESCALA HOJA REVISIÓN CÓDIGO

1:10

ARCHIVO FECHA

DC.DWG

jul-18

DC\_02