



3° NIVEL

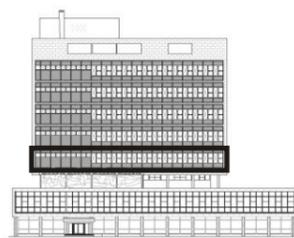


- DETERIORO ABERTURAS - VIDRIOS
- DETERIORO ABERTURAS - ACCIONAMIENTO
- ROTURA MECANISMO PARASOL/PERSIANA
- DETERIORO MECANISMO PARASOL/PERSIANA


<i>CONVENIO ESPECÍFICO</i>		APROBACIÓN	
MUNICIPALIDAD DE LA CIUDAD DE SANTA FE <small>SECRETARÍA DE PLANEAMIENTO URBANO</small>	UNIVERSIDAD NACIONAL DEL LITORAL <small>FACULTAD DE ARQUITECTURA, DISEÑO Y URBANISMO</small>	FECHA	
OBRA: <b>Proyecto de restauración, puesta en valor y refuncionalización EDIFICIO DE CORREOS SANTA FE</b>		AGOSTO - 09	
PLANO: <b>Patologías en aberturas y mecanismos de oscurecimiento. Interiores. 3° Nivel. Este</b>		ESCALA	
		1:100	
		PLANO N°	
		PAT 06 88	

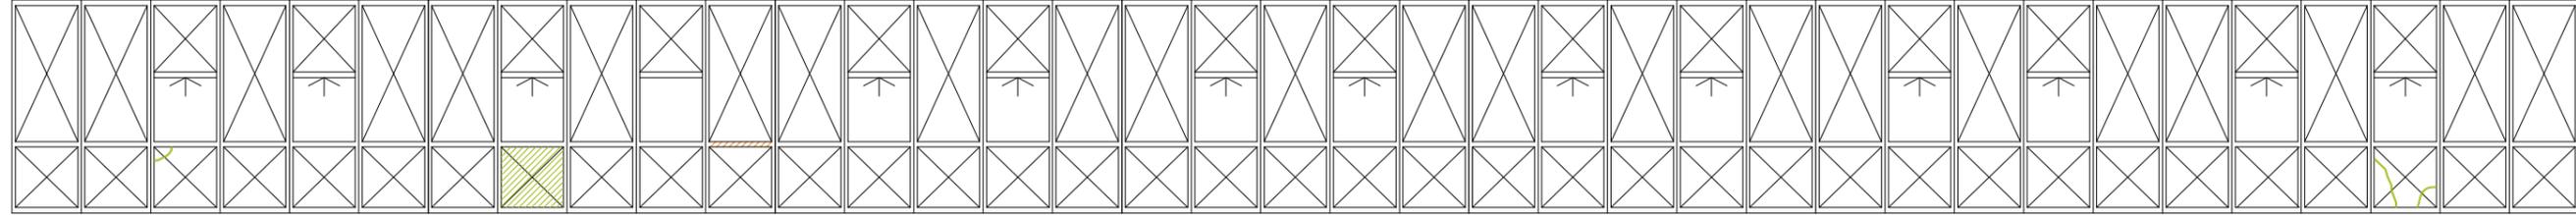

1 2 3 4 5 6 7 8 9 10 11 12 13 14 15 16 17 18 19 20 21 22 23 24 25 26 27 28 29 30 31 32 33 34 35 36 37


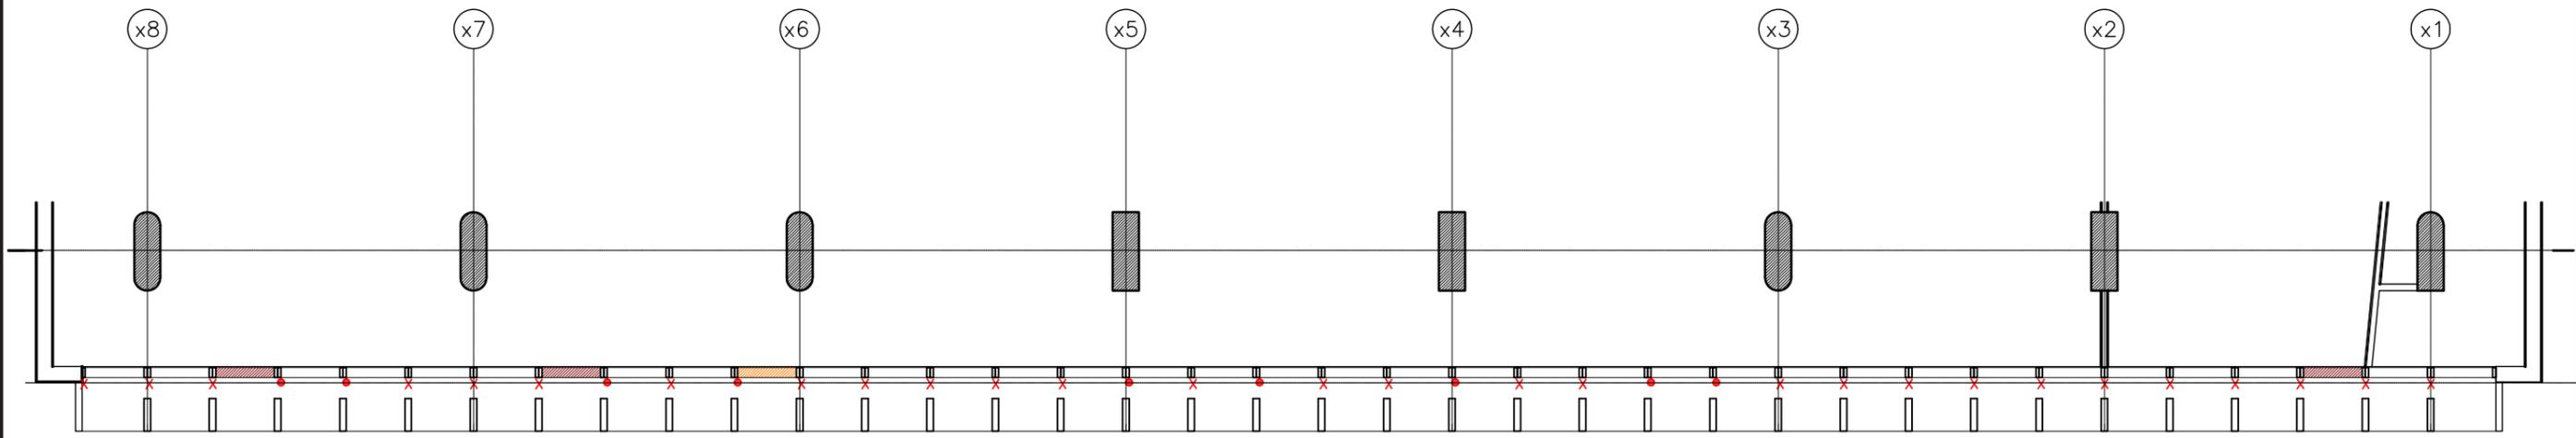


3º NIVEL

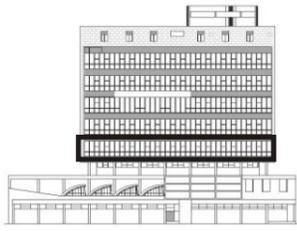


- DETERIORO ABERTURAS - VIDRIOS
- DETERIORO ABERTURAS - ACCIONAMIENTO
- ROTURA MECANISMO PARASOL/PERSIANA
- DETERIORO MECANISMO PARASOL/PERSIANA

<i>CONVENIO ESPECÍFICO</i>		APROBACIÓN	
MUNICIPALIDAD DE LA CIUDAD DE SANTA FE <small>SECRETARÍA DE PLANEAMIENTO URBANO</small>	UNIVERSIDAD NACIONAL DEL LITORAL <small>FACULTAD DE ARQUITECTURA, DISEÑO Y URBANISMO</small>	FECHA	
OBRA: <b>Proyecto de restauración, puesta en valor y refuncionalización EDIFICIO DE CORREOS SANTA FE</b>		AGOSTO - 09	
PLANO: Patologías en aberturas y mecanismos de oscurecimiento. Interiores. 3º Nivel. Oeste		ESCALA	
		1:100	
		PLANO Nº	
		PAT 06 89	

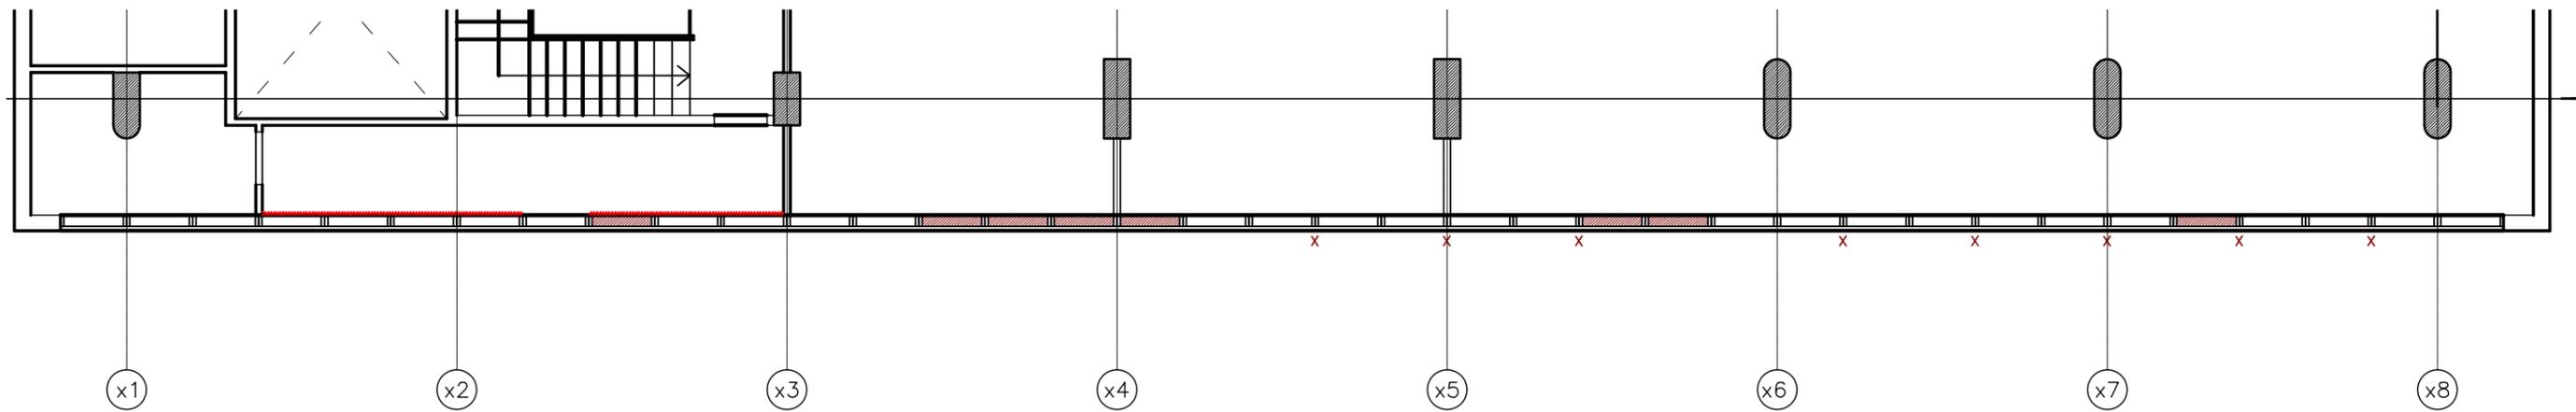
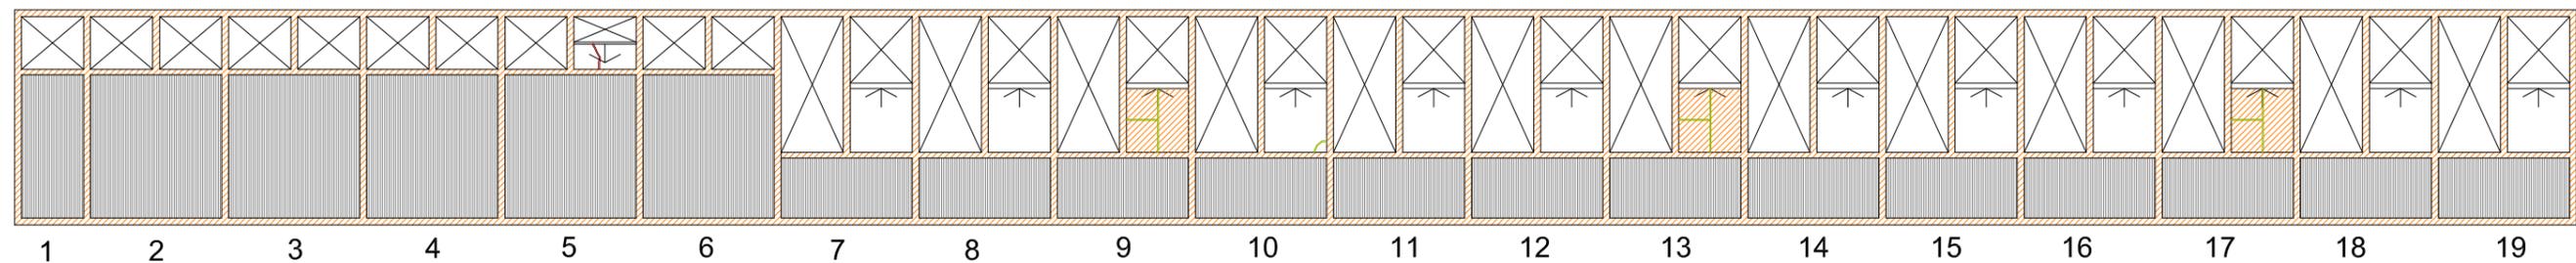


4º NIVEL

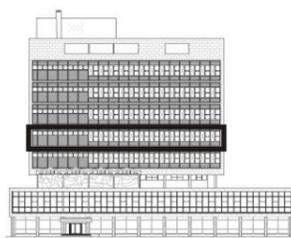

- DETERIORO ABERTURAS - VIDRIOS
- DETERIORO ABERTURAS - ACCIONAMIENTO
- ROTURA MECANISMO PARASOL/PERSIANA
- DETERIORO MECANISMO PARASOL/PERSIANA

<b>CONVENIO ESPECÍFICO</b>		<b>APROBACIÓN</b>	
<b>MUNICIPALIDAD DE LA CIUDAD DE SANTA FE</b> <small>SECRETARÍA DE PLANEAMIENTO URBANO</small>	<b>UNIVERSIDAD NACIONAL DEL LITORAL</b> <small>FACULTAD DE ARQUITECTURA, DISEÑO Y URBANISMO</small>	FECHA	
<b>OBRA:</b> Proyecto de restauración, puesta en valor y refuncionalización <b>EDIFICIO DE CORREOS SANTA FE</b>		AGOSTO - 09	
<b>PLANO:</b> Patologías en aberturas y mecanismos de oscurecimiento. Interiores. 4º Nivel. Este		ESCALA	
		1:100	
		PLANO Nº	
		PAT 06 90	

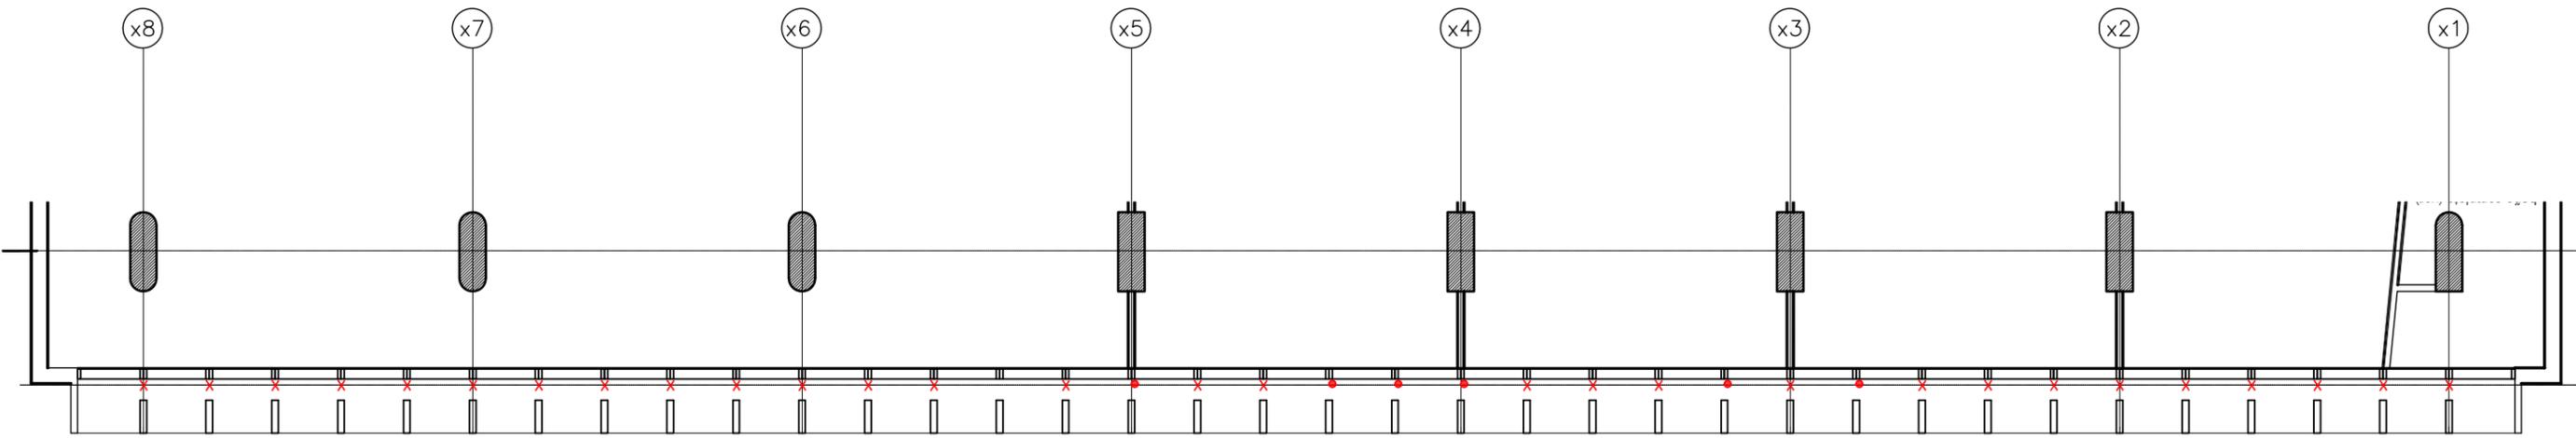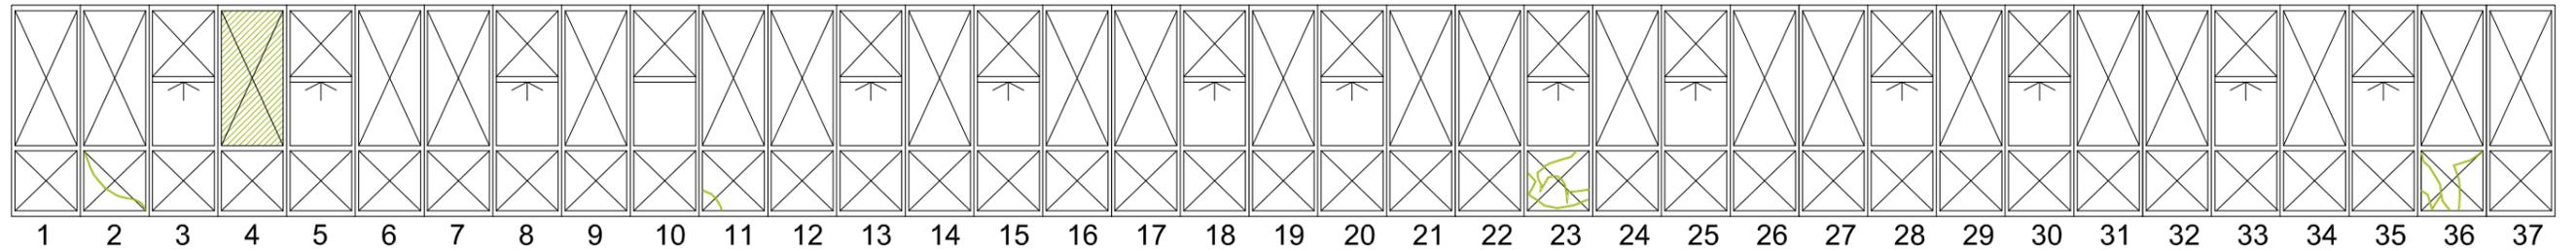


4º NIVEL





- DETERIORO ABERTURAS - VIDRIOS
- DETERIORO ABERTURAS - ACCIONAMIENTO
- X ROTURA MECANISMO PARASOL/PERSIANA
- DETERIORO MECANISMO PARASOL/PERSIANA


<i>CONVENIO ESPECÍFICO</i>		APROBACIÓN	
MUNICIPALIDAD DE LA CIUDAD DE SANTA FE <small>SECRETARÍA DE PLANEAMIENTO URBANO</small>	UNIVERSIDAD NACIONAL DEL LITORAL <small>FACULTAD DE ARQUITECTURA, DISEÑO Y URBANISMO</small>	FECHA	
		AGOSTO - 09	
OBRA: <b>Proyecto de restauración, puesta en valor y refuncionalización EDIFICIO DE CORREOS SANTA FE</b>		ESCALA	
		1:100	
PLANO: <b>Patologías en aberturas y mecanismos de oscurecimiento. Interiores. 4º Nivel. Oeste</b>		PLANO Nº	
		PAT 06 91	

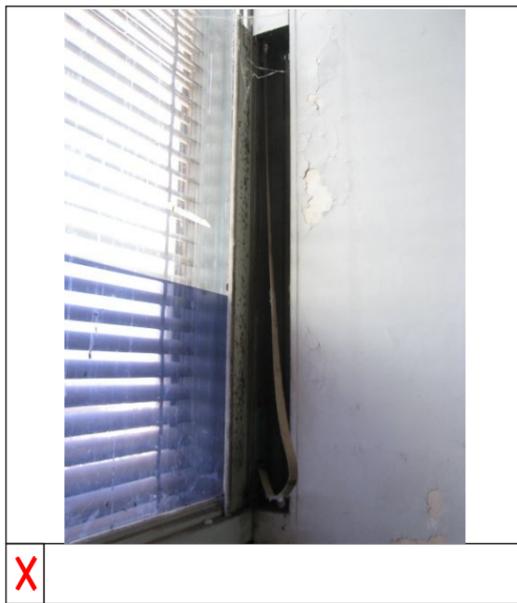

X


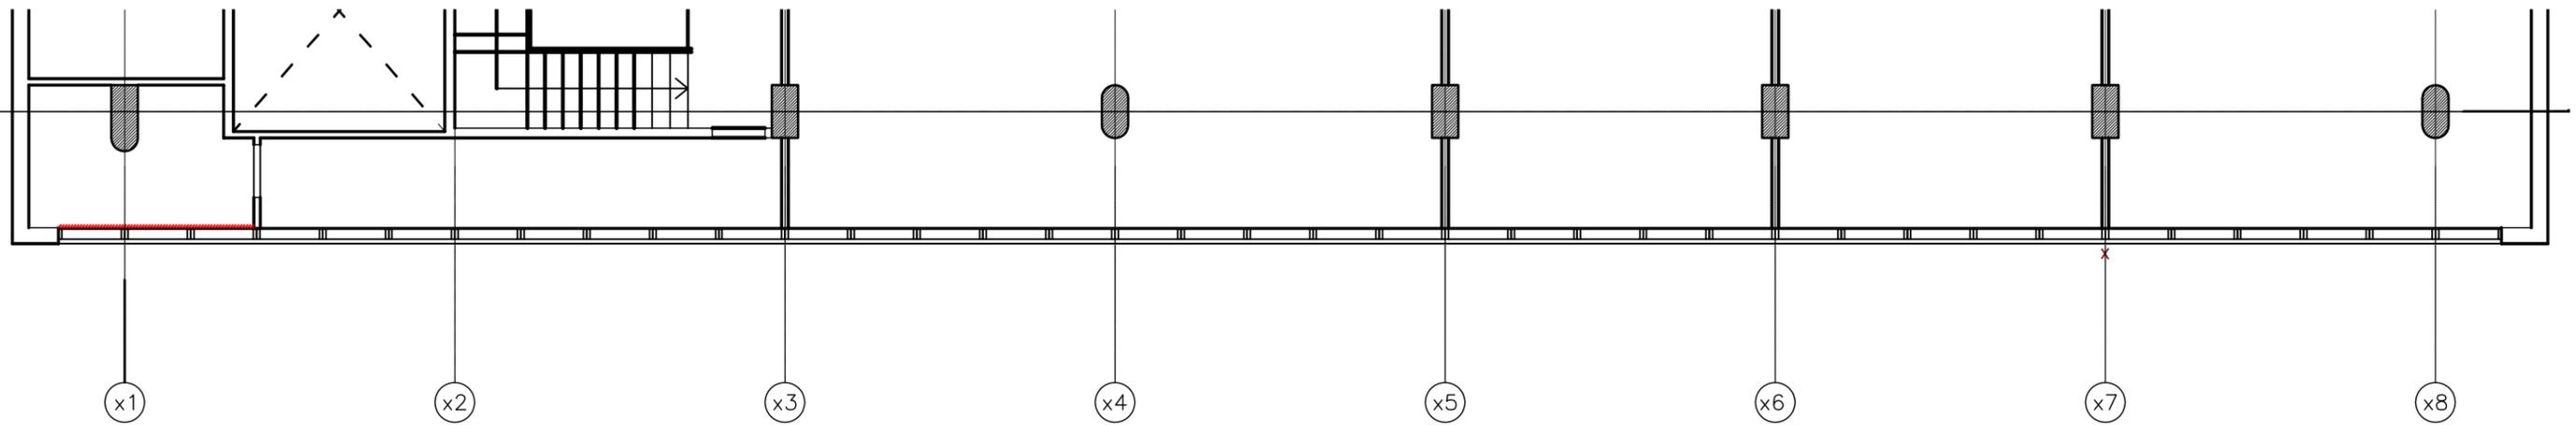
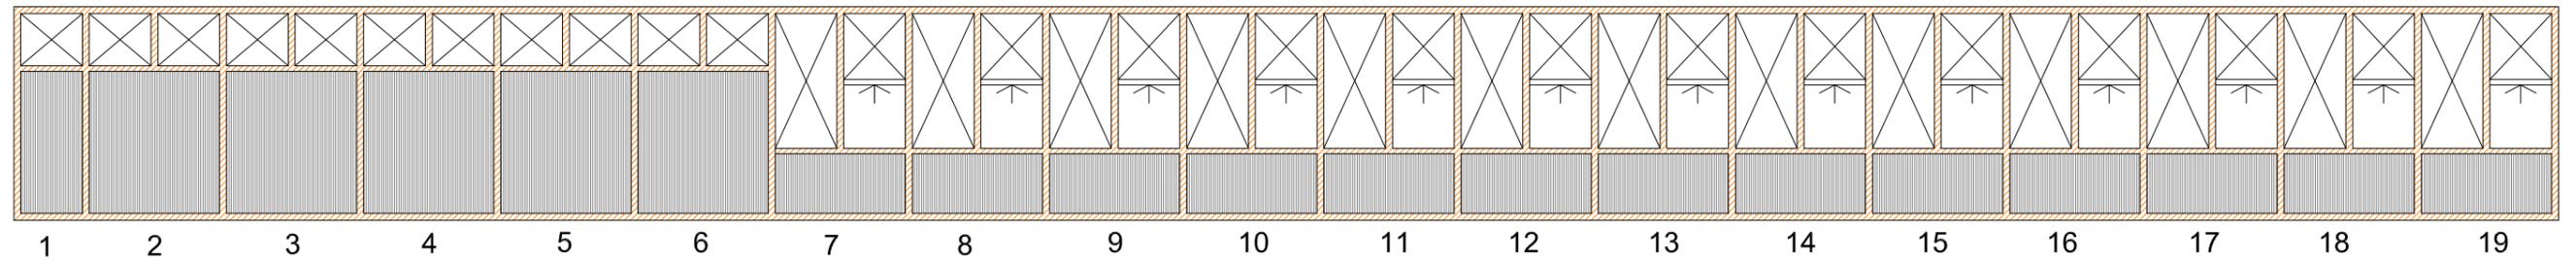


5º NIVEL  
(no relevado)

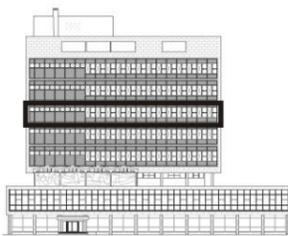


- DETERIORO ABERTURAS - VIDRIOS
- DETERIORO ABERTURAS - ACCIONAMIENTO
- ROTURA MECANISMO PARASOL/PERSIANA
- DETERIORO MECANISMO PARASOL/PERSIANA

<i>CONVENIO ESPECÍFICO</i>		APROBACIÓN	
MUNICIPALIDAD DE LA CIUDAD DE SANTA FE <small>SECRETARÍA DE PLANEAMIENTO URBANO</small>	UNIVERSIDAD NACIONAL DEL LITORAL <small>FACULTAD DE ARQUITECTURA, DISEÑO Y URBANISMO</small>	FECHA	
OBRA: <b>Proyecto de restauración, puesta en valor y refuncionalización EDIFICIO DE CORREOS SANTA FE</b>		AGOSTO - 09	
PLANO: Patologías en aberturas y mecanismos de oscurecimiento. Interiores. 5º Nivel. Este		ESCALA	
		1:100	
		PLANO Nº	
		PAT 06 92	

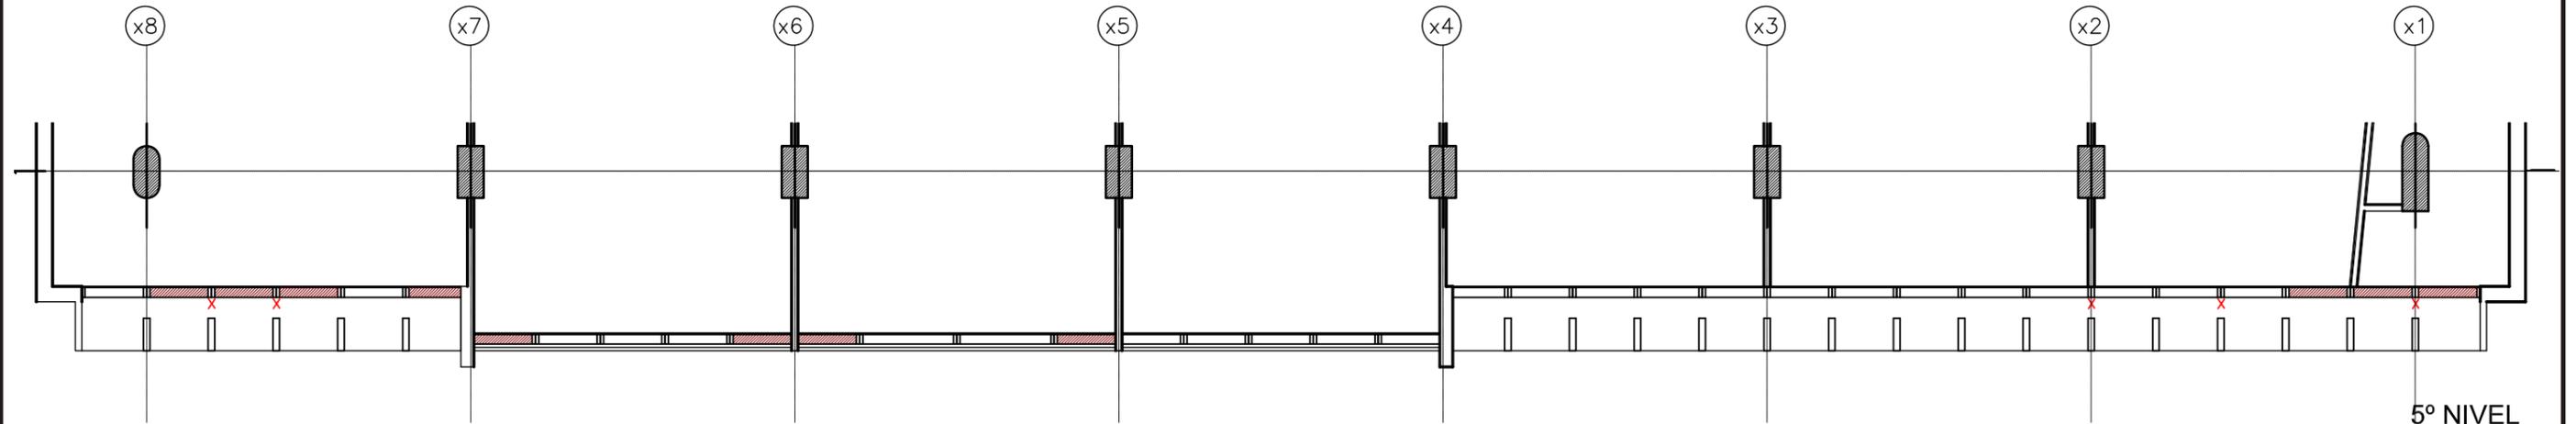
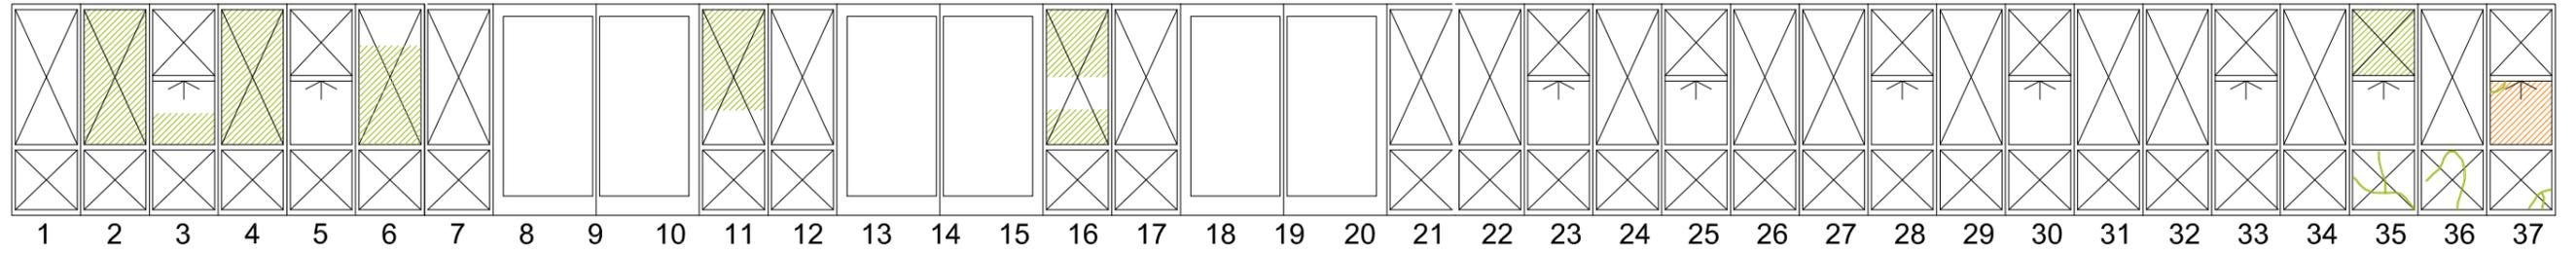
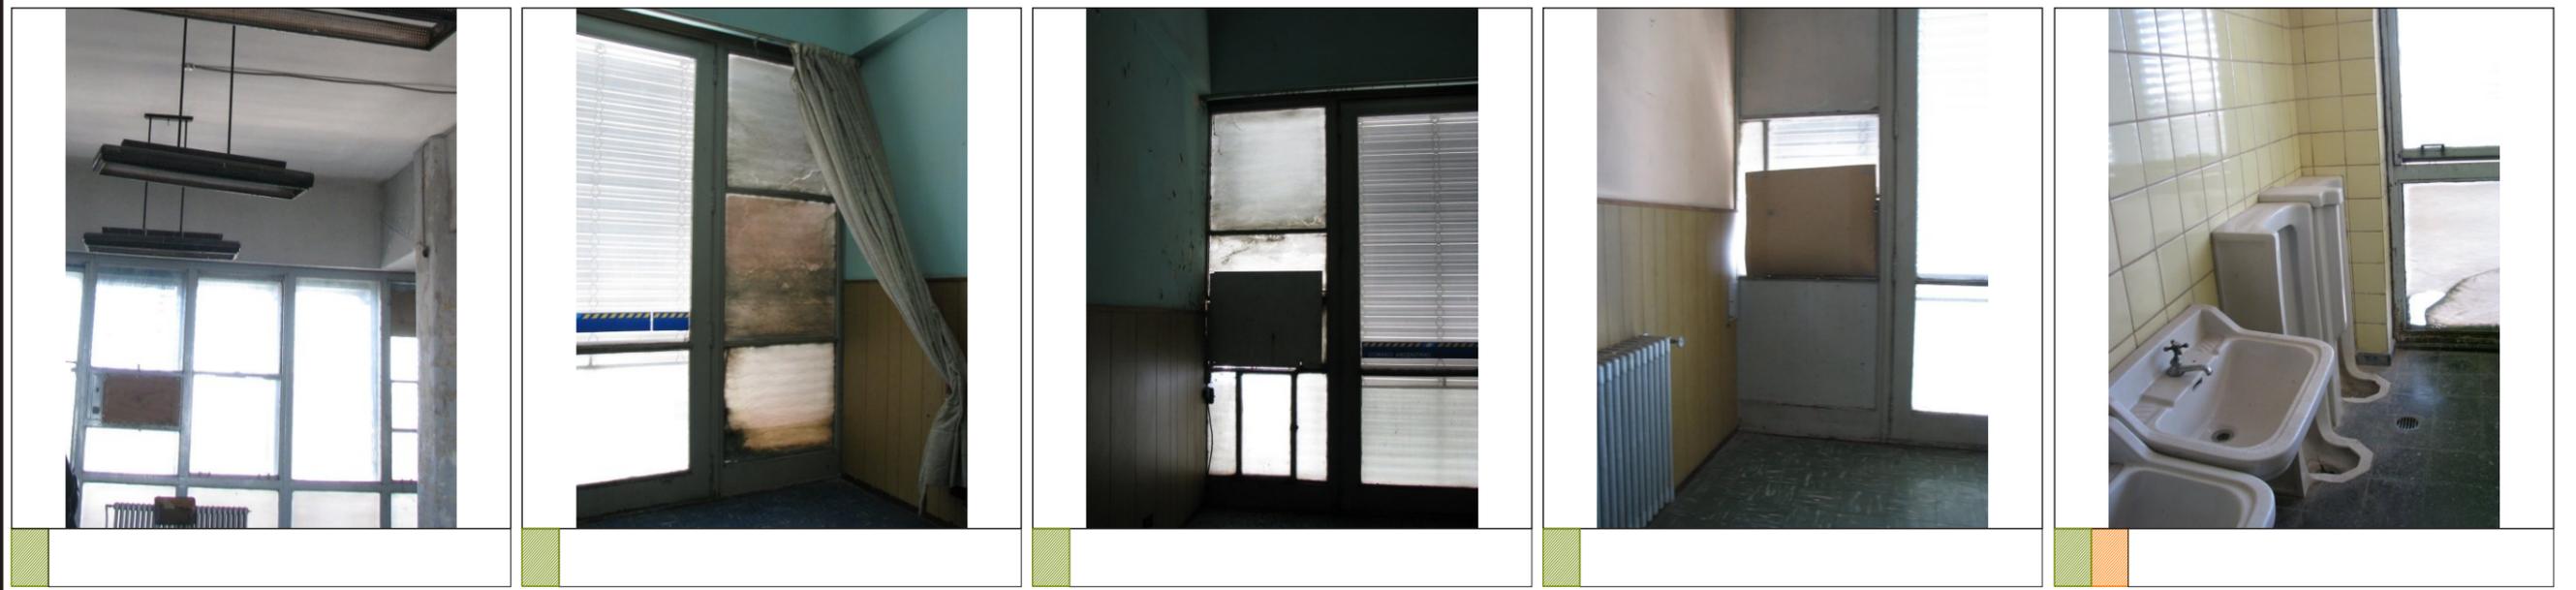


5º NIVEL  
(relevado a medias)

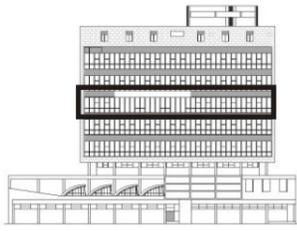


- DETERIORO ABERTURAS - VIDRIOS
- DETERIORO ABERTURAS - ACCIONAMIENTO
- X ROTURA MECANISMO PARASOL/PERSIANA
- DETERIORO MECANISMO PARASOL/PERSIANA

<i>CONVENIO ESPECÍFICO</i>		APROBACIÓN	
MUNICIPALIDAD DE LA CIUDAD DE SANTA FE <small>SECRETARÍA DE PLANEAMIENTO URBANO</small>	UNIVERSIDAD NACIONAL DEL LITORAL <small>FACULTAD DE ARQUITECTURA, DISEÑO Y URBANISMO</small>	FECHA	
OBRA: <b>Proyecto de restauración, puesta en valor y refuncionalización EDIFICIO DE CORREOS SANTA FE</b>		AGOSTO - 09	
PLANO: <b>Patologías en aberturas y mecanismos de oscurecimiento. Interiores. 5º Nivel. Oeste</b>		ESCALA	
		1:100	
		PLANO Nº	
		PAT 06 93	

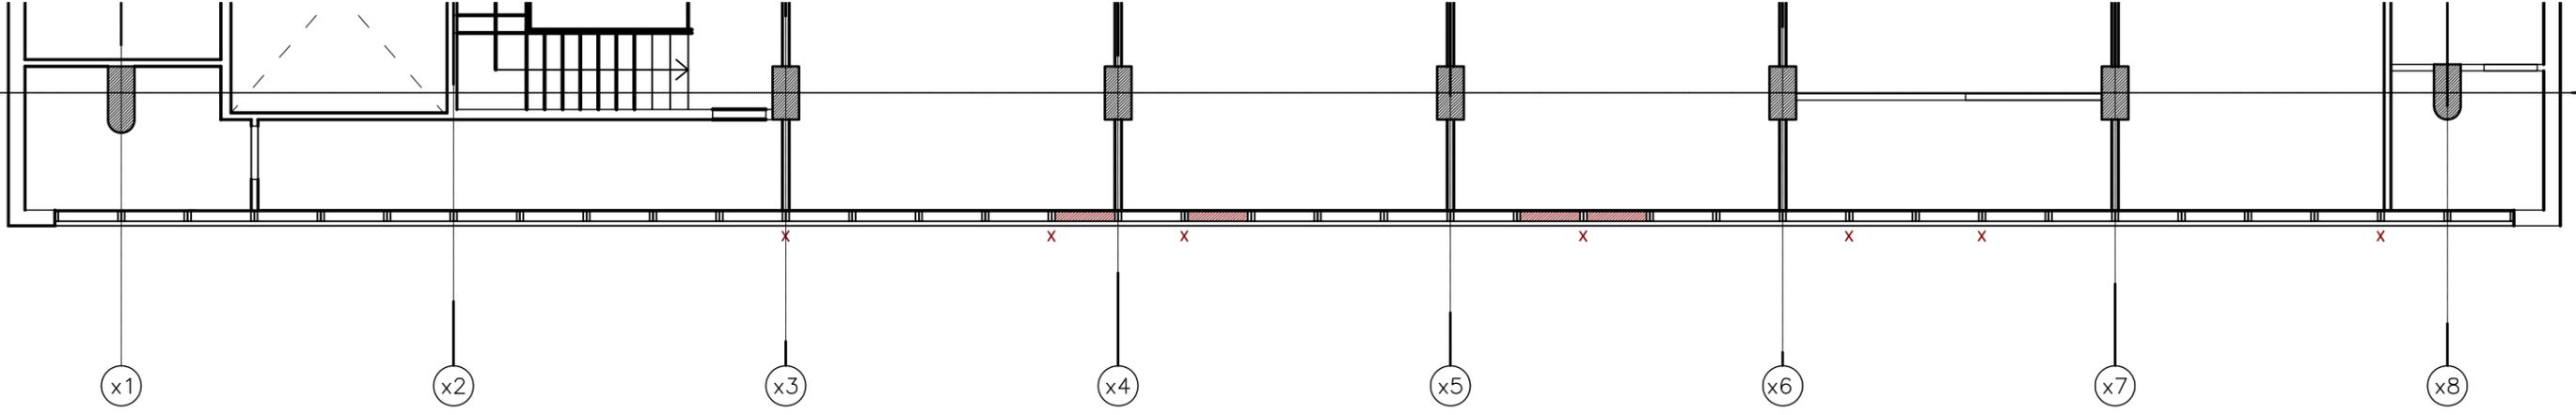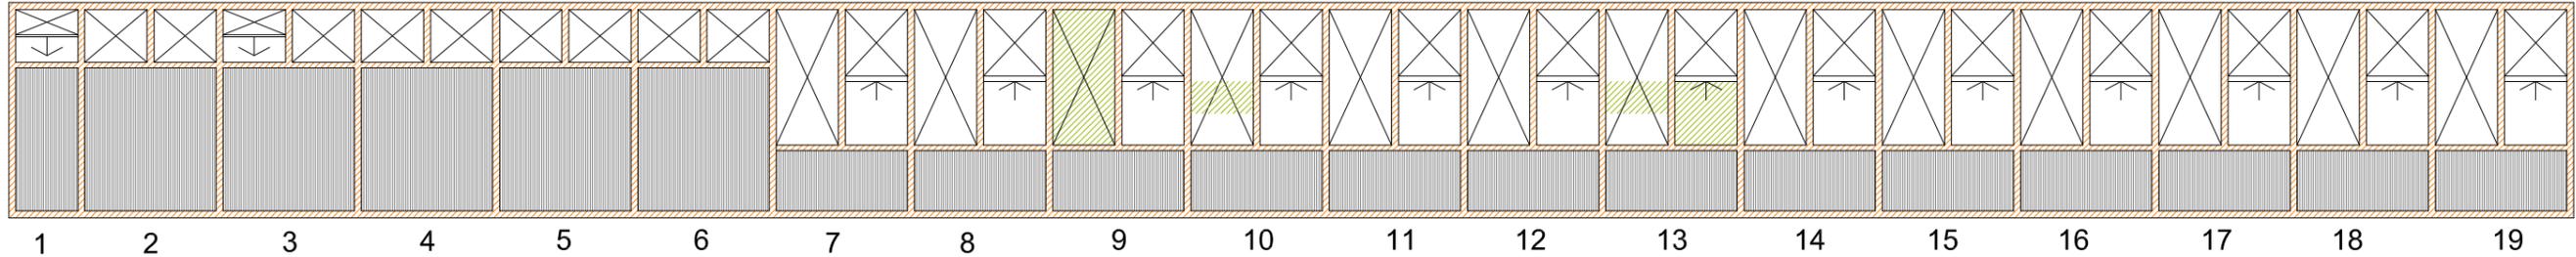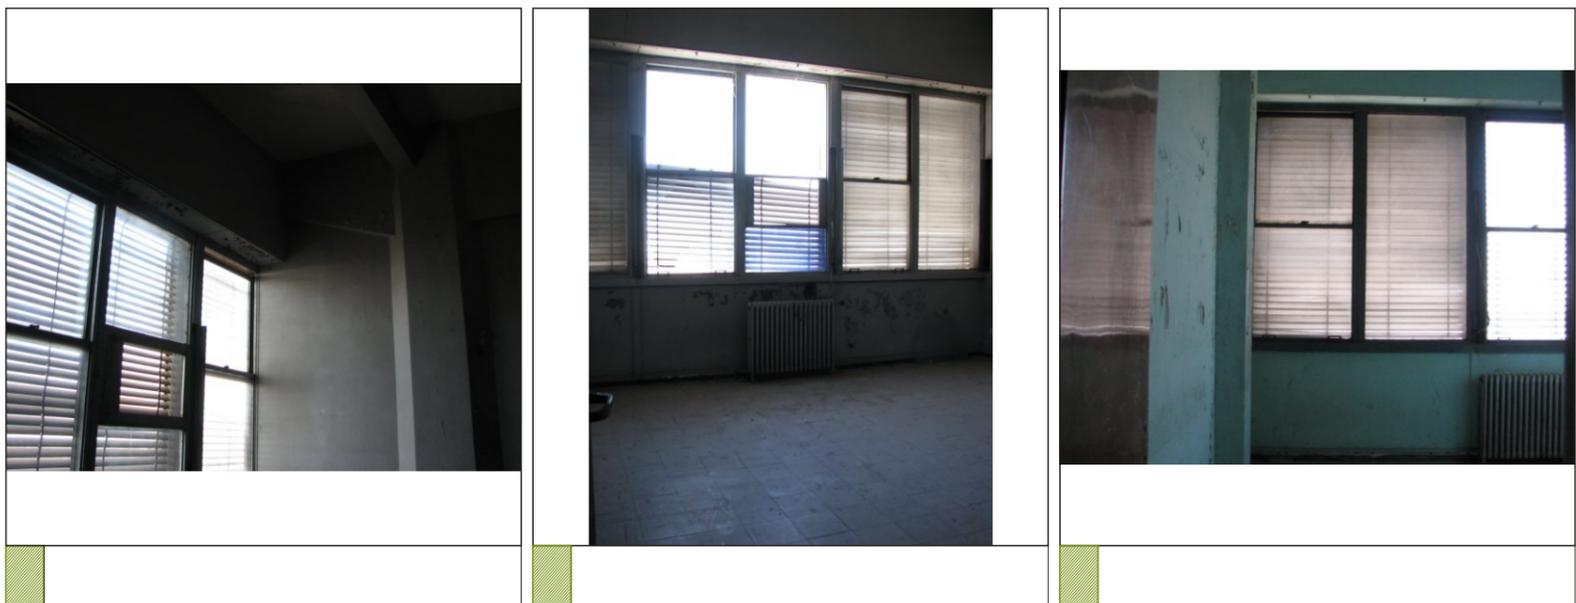




x1      x2      x3      x4      x5      x6      x7      x8

6° NIVEL

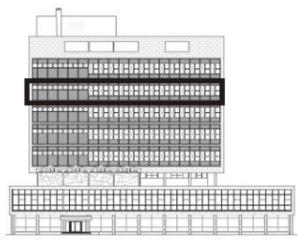




- DETERIORO ABERTURAS - VIDRIOS
- DETERIORO ABERTURAS - ACCIONAMIENTO
- ROTURA MECANISMO PARASOL/PERSIANA
- DETERIORO MECANISMO PARASOL/PERSIANA

<i>CONVENIO ESPECÍFICO</i>		APROBACIÓN	
MUNICIPALIDAD DE LA CIUDAD DE SANTA FE <small>SECRETARÍA DE PLANEAMIENTO URBANO</small>	UNIVERSIDAD NACIONAL DEL LITORAL <small>FACULTAD DE ARQUITECTURA, DISEÑO Y URBANISMO</small>	FECHA	
OBRA: <b>Proyecto de restauración, puesta en valor y refuncionalización EDIFICIO DE CORREOS SANTA FE</b>		AGOSTO - 09	
PLANO: Patologías en aberturas y mecanismos de oscurecimiento. Interiores. 6° Nivel. Este		ESCALA	
		1:100	
		PLANO N°	
		PAT 06 94	

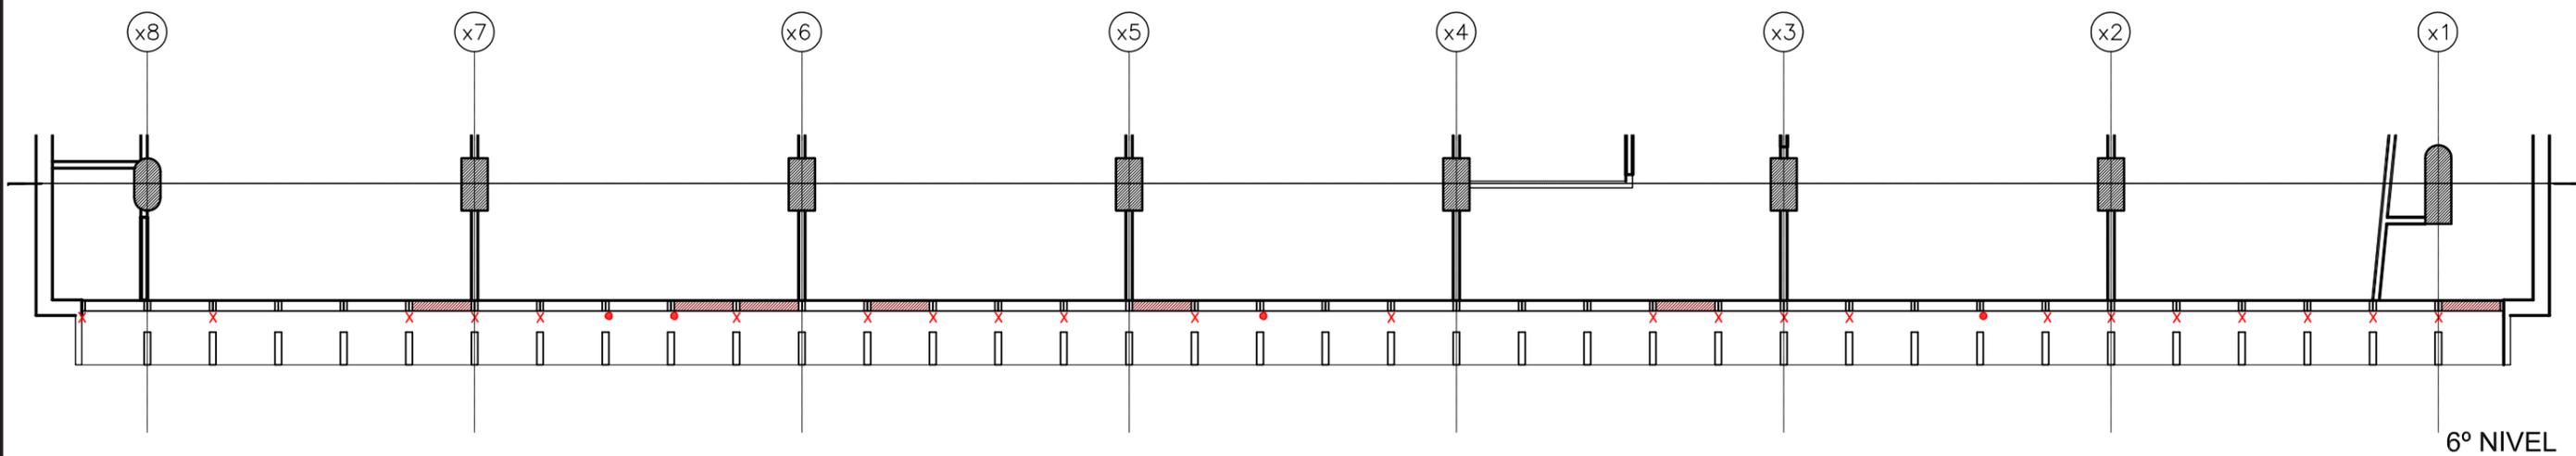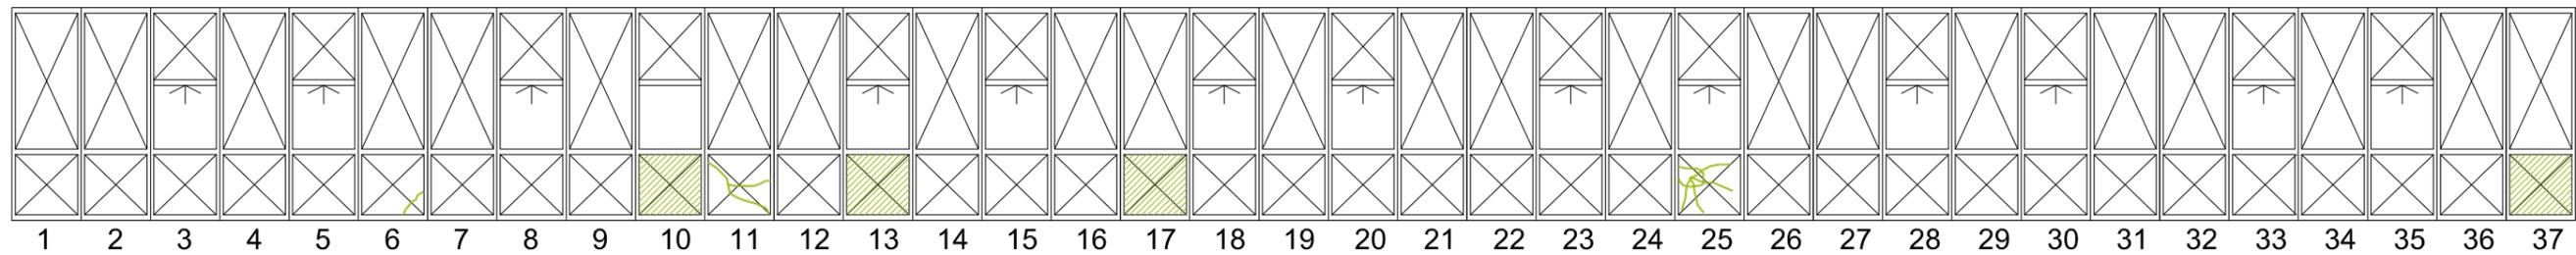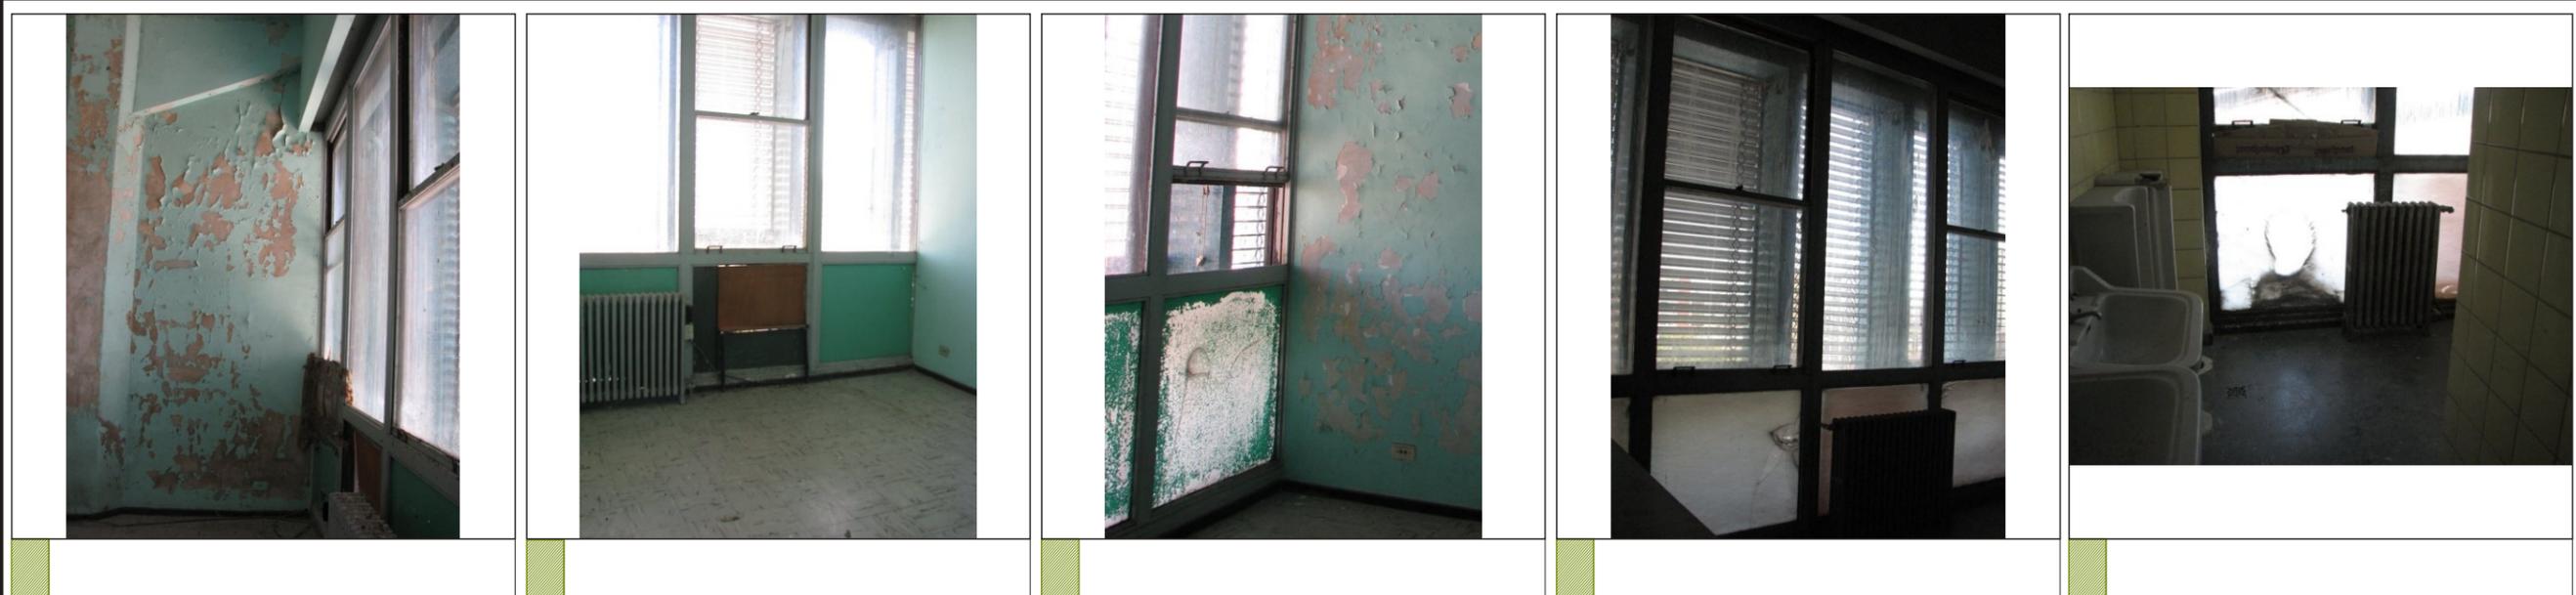

- DETERIORO ABERTURAS - VIDRIOS
- DETERIORO ABERTURAS - ACCIONAMIENTO
- X ROTURA MECANISMO PARASOL/PERSIANA
- DETERIORO MECANISMO PARASOL/PERSIANA



<i>CONVENIO ESPECÍFICO</i>		APROBACIÓN	
MUNICIPALIDAD DE LA CIUDAD DE SANTA FE <small>SECRETARÍA DE PLANEAMIENTO URBANO</small>	UNIVERSIDAD NACIONAL DEL LITORAL <small>FACULTAD DE ARQUITECTURA, DISEÑO Y URBANISMO</small>	FECHA	
OBRA: <b>Proyecto de restauración, puesta en valor y refuncionalización EDIFICIO DE CORREOS SANTA FE</b>		AGOSTO - 09	
PLANO: <b>Patologías en aberturas y mecanismos de oscurecimiento. Interiores. 6° Nivel. Oeste</b>		ESCALA	
		1:100	
		PLANO N°	
		PAT 06 95	

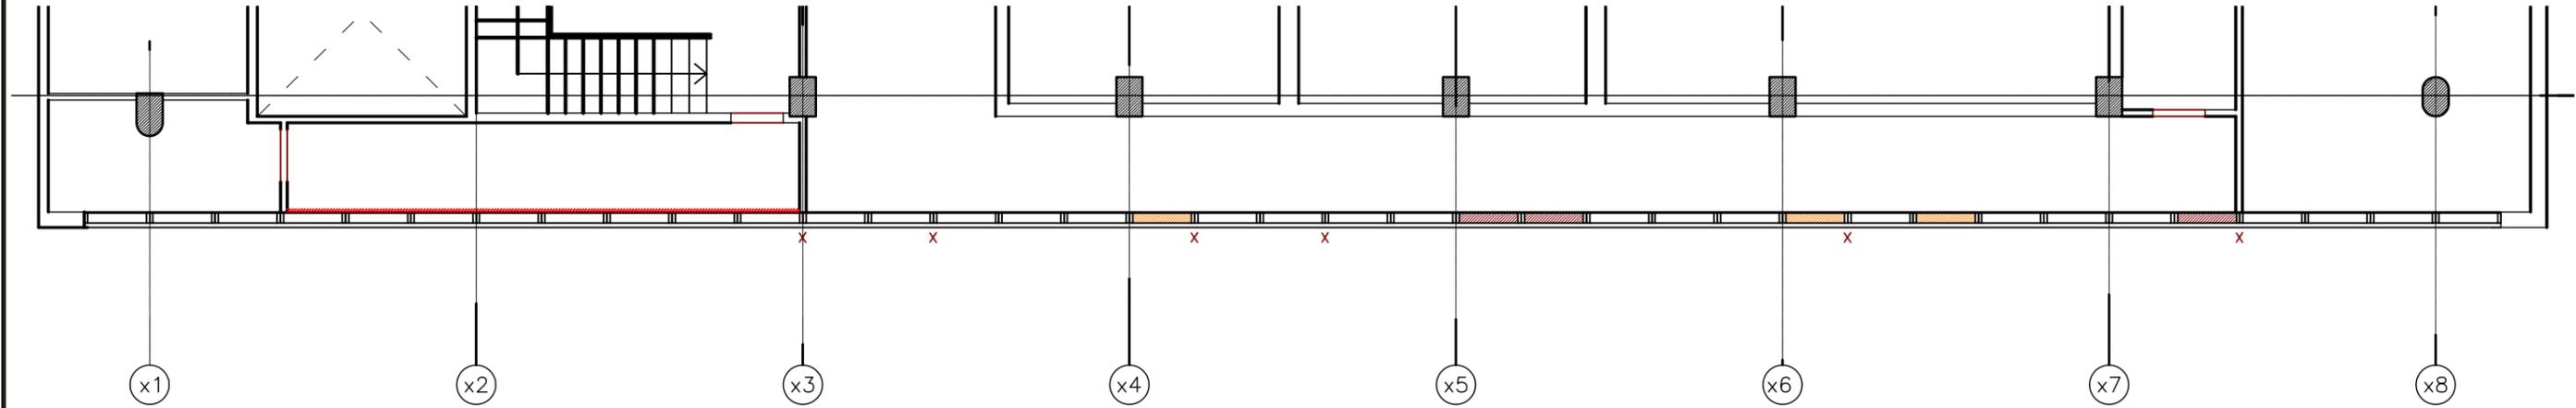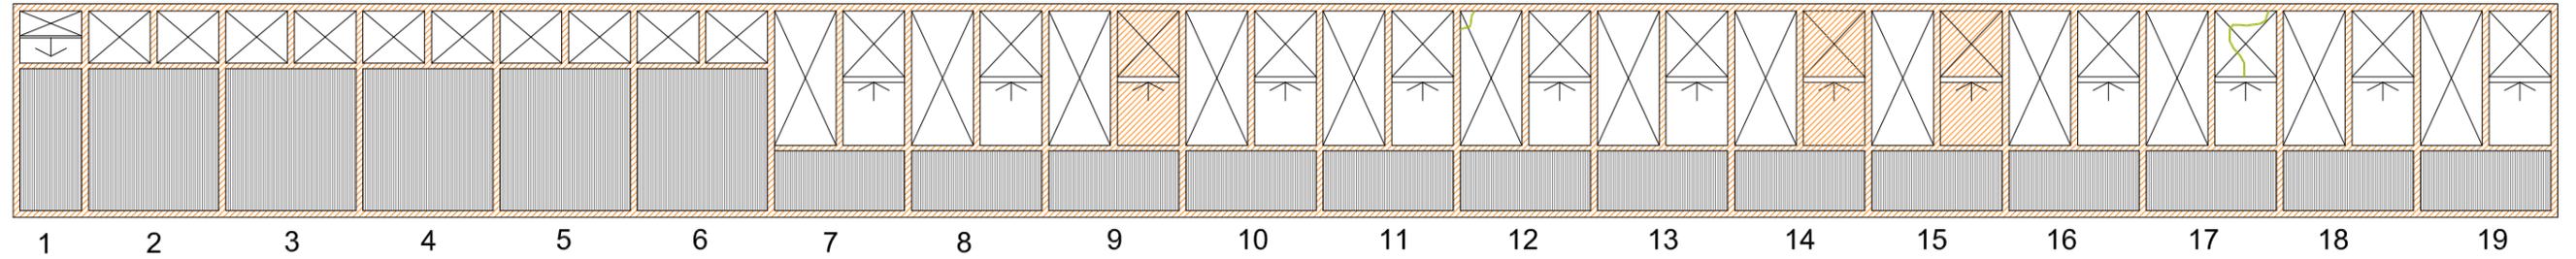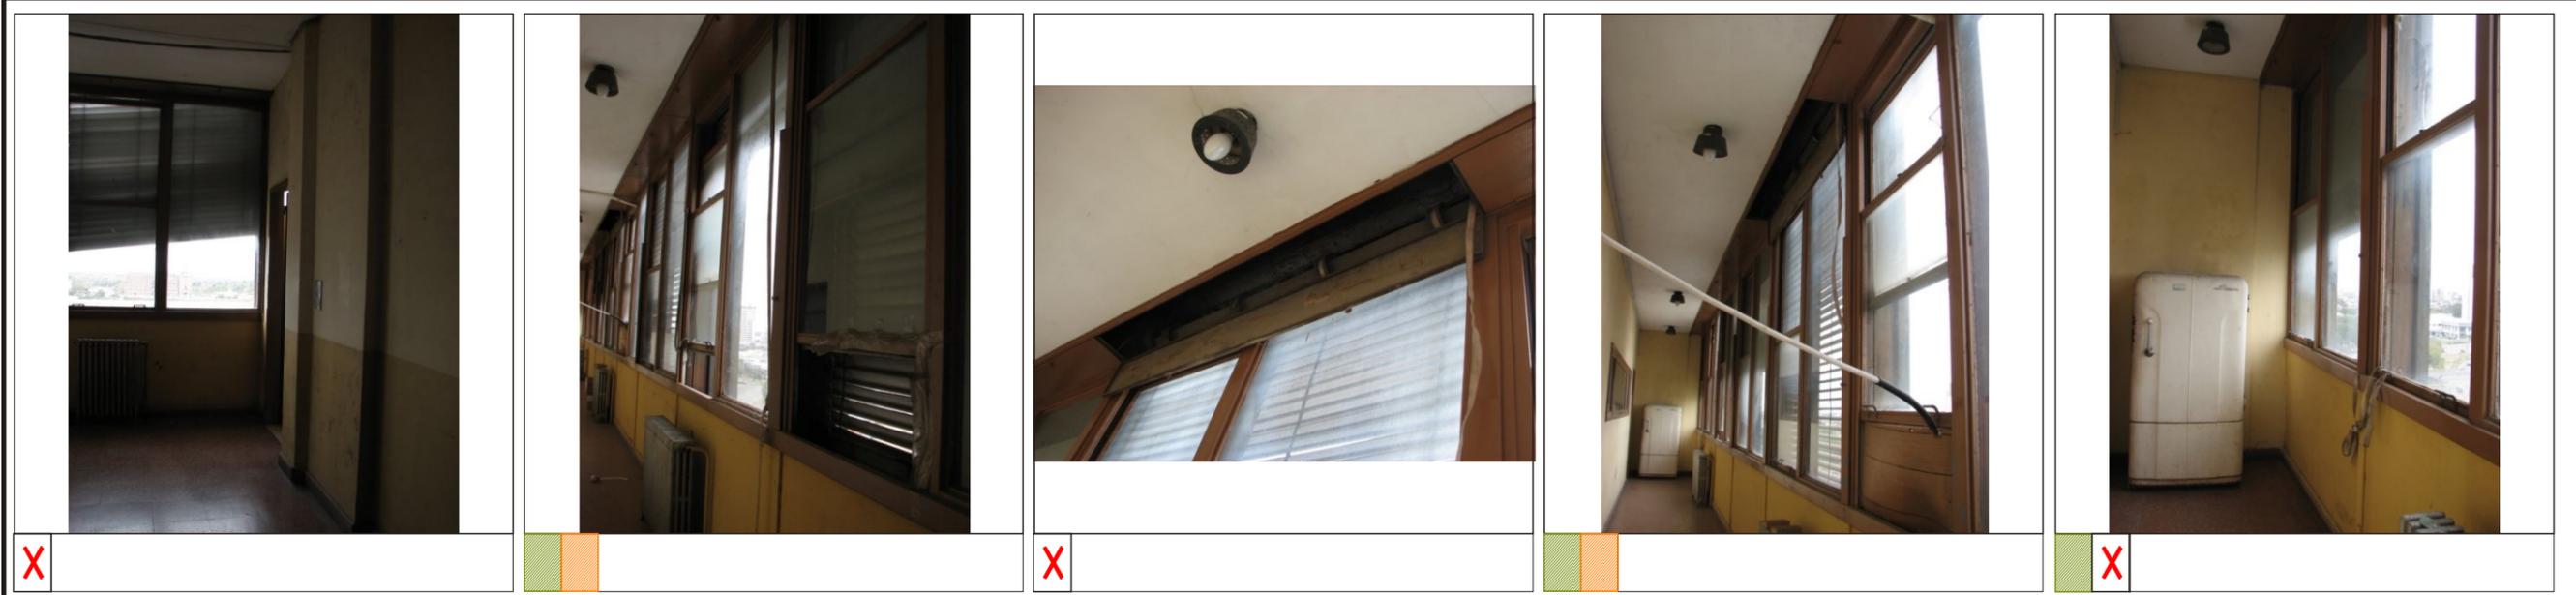


7° NIVEL

- DETERIORO ABERTURAS - VIDRIOS
- DETERIORO ABERTURAS - ACCIONAMIENTO
- ROTURA MECANISMO PARASOL/PERSIANA
- DETERIORO MECANISMO PARASOL/PERSIANA

<i>CONVENIO ESPECÍFICO</i>		APROBACIÓN	
MUNICIPALIDAD DE LA CIUDAD DE SANTA FE <small>SECRETARÍA DE PLANEAMIENTO URBANO</small>	UNIVERSIDAD NACIONAL DEL LITORAL <small>FACULTAD DE ARQUITECTURA, DISEÑO Y URBANISMO</small>	FECHA	
		AGOSTO - 09	
OBRA: <b>Proyecto de restauración, puesta en valor y refuncionalización EDIFICIO DE CORREOS SANTA FE</b>		ESCALA	
		1:100	
PLANO: <b>Patologías en aberturas y mecanismos de oscurecimiento. Interiores. 7° Nivel. Este</b>		PLANO N°	
		PAT 06 96	

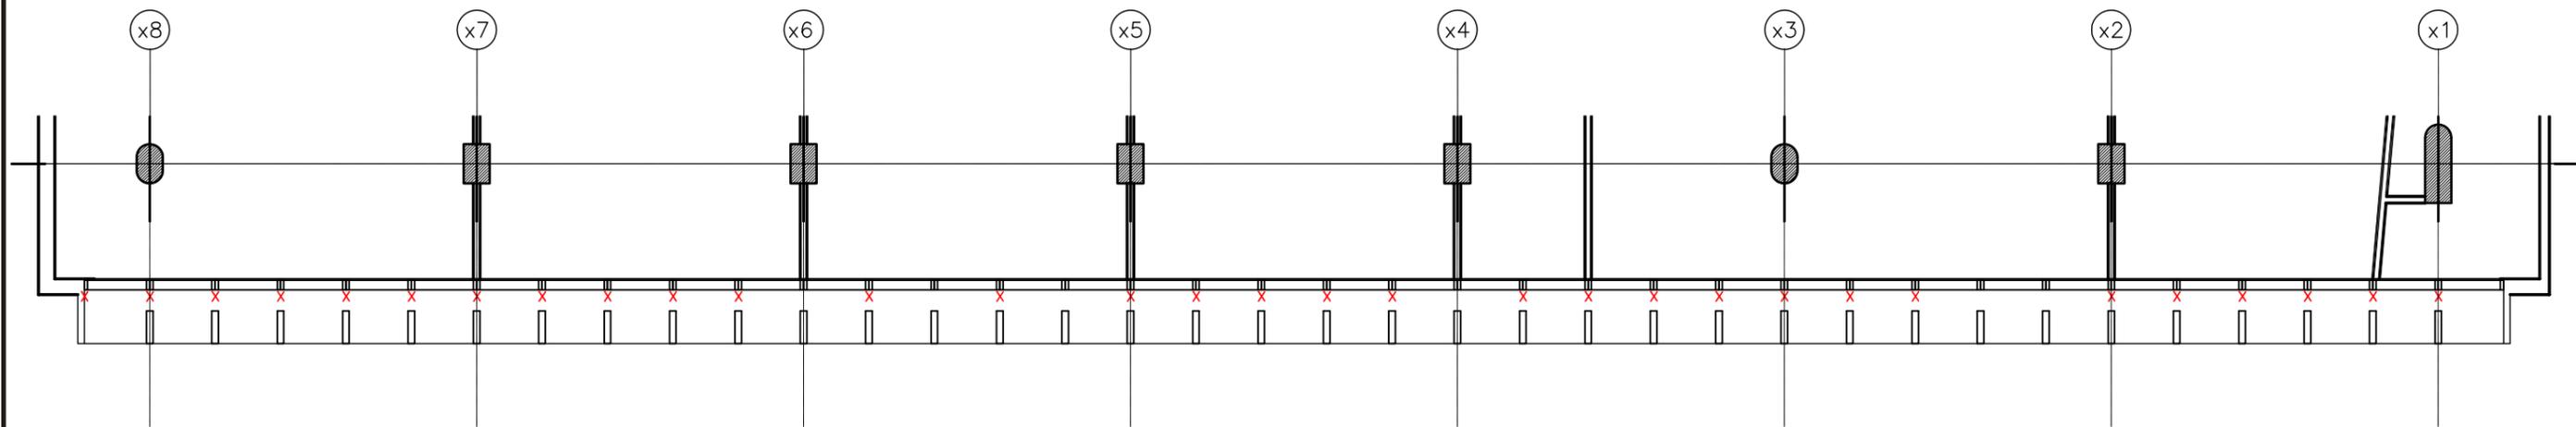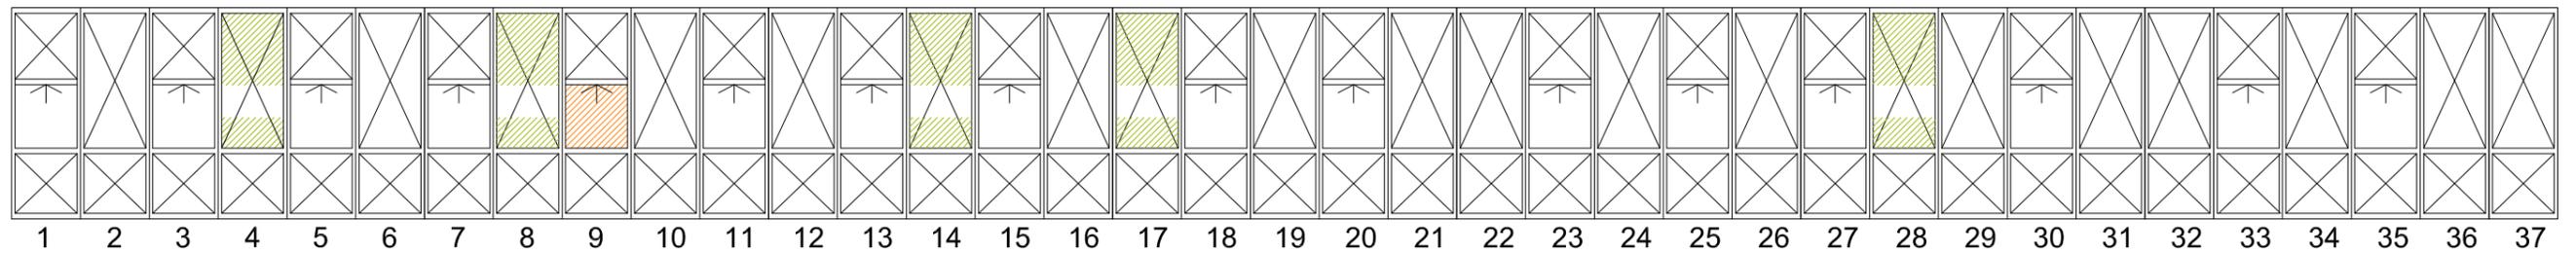

7º NIVEL

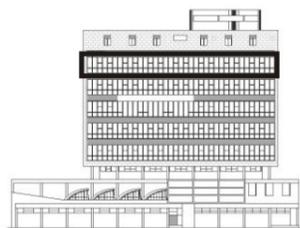

- DETERIORO ABERTURAS - VIDRIOS
- DETERIORO ABERTURAS - ACCIONAMIENTO
- X ROTURA MECANISMO PARASOL/PERSIANA
- DETERIORO MECANISMO PARASOL/PERSIANA

<b>CONVENIO ESPECÍFICO</b>		<b>APROBACIÓN</b>	
<b>MUNICIPALIDAD DE LA CIUDAD DE SANTA FE</b> <small>SECRETARÍA DE PLANEAMIENTO URBANO</small>	<b>UNIVERSIDAD NACIONAL DEL LITORAL</b> <small>FACULTAD DE ARQUITECTURA, DISEÑO Y URBANISMO</small>	FECHA	
		AGOSTO - 09	
<b>OBRA:</b> Proyecto de restauración, puesta en valor y refuncionalización <b>EDIFICIO DE CORREOS SANTA FE</b>		ESCALA	
		1:100	
<b>PLANO:</b> Patologías en aberturas y mecanismos de oscurecimiento. Interiores. 7º Nivel. Oeste		PLANO Nº	
		PAT 06 97	