



# RAMPAS PEATONALES ACOTADAS - PLAZA Y ENTORNO

## Esquina 25 de Mayo y San Martín

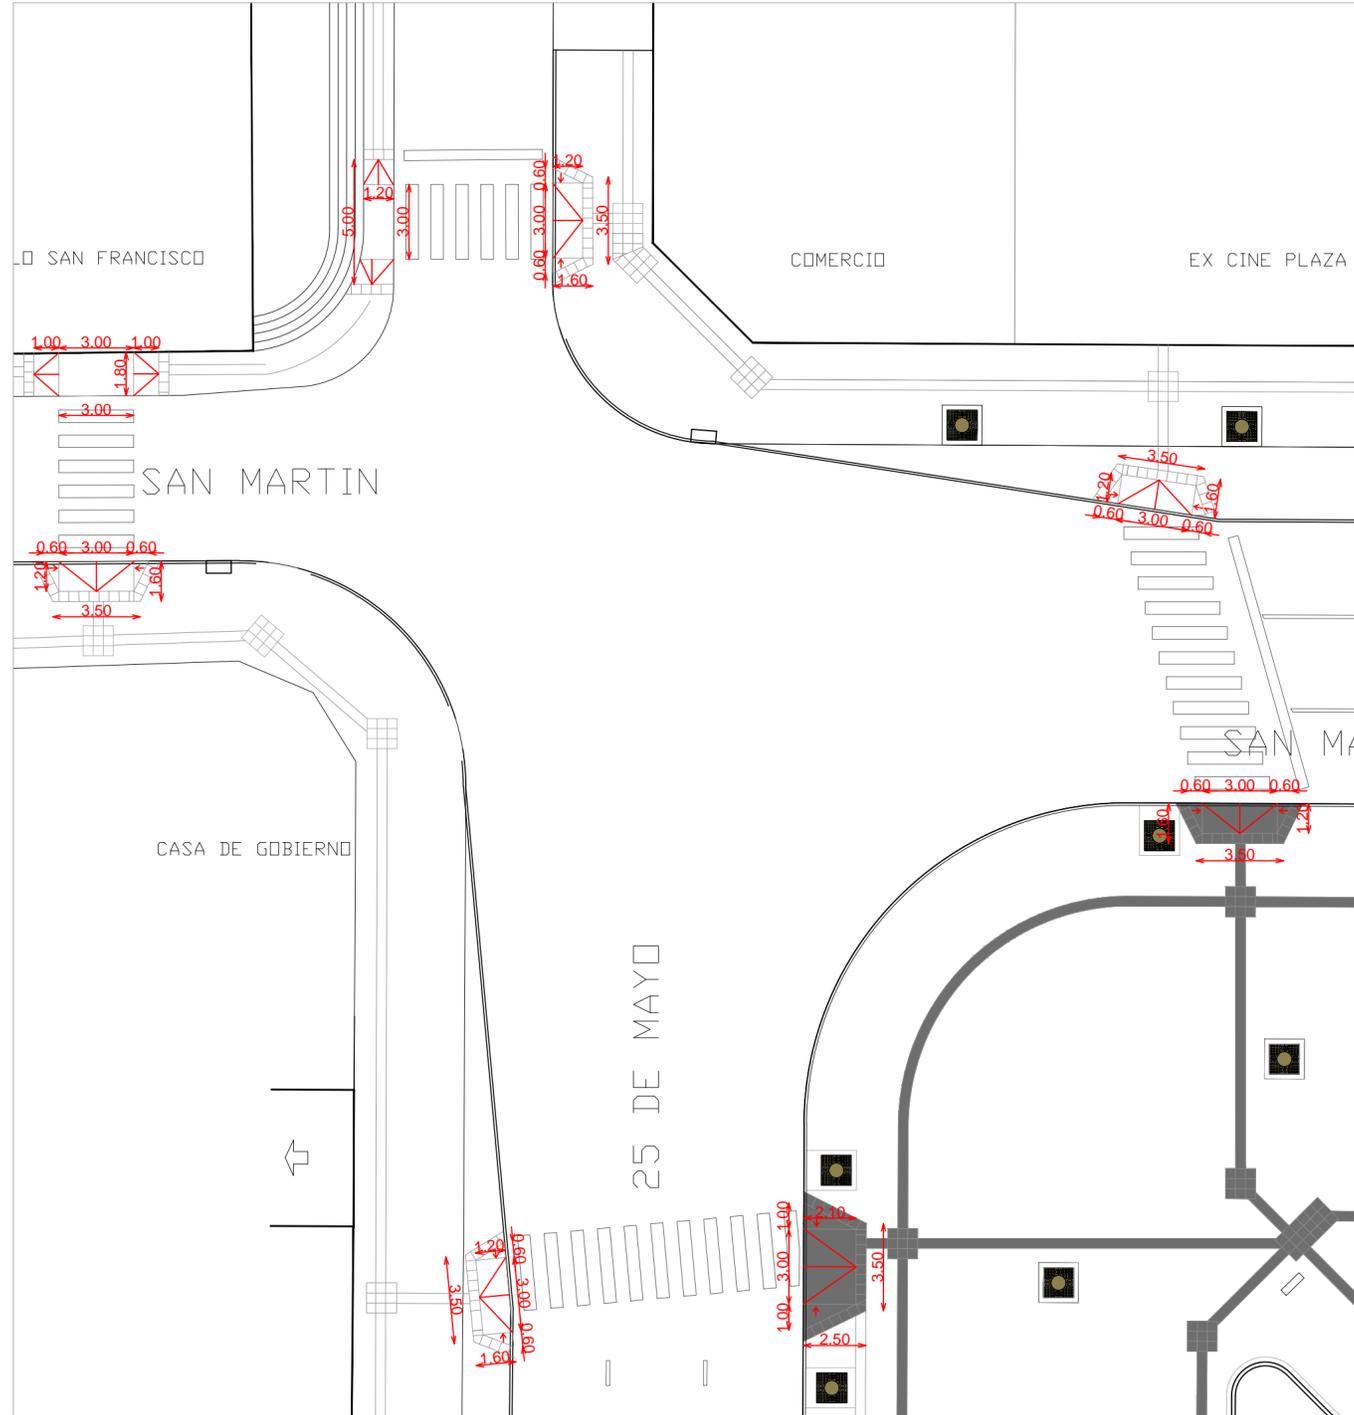

## Esquina Laprida y San Martín

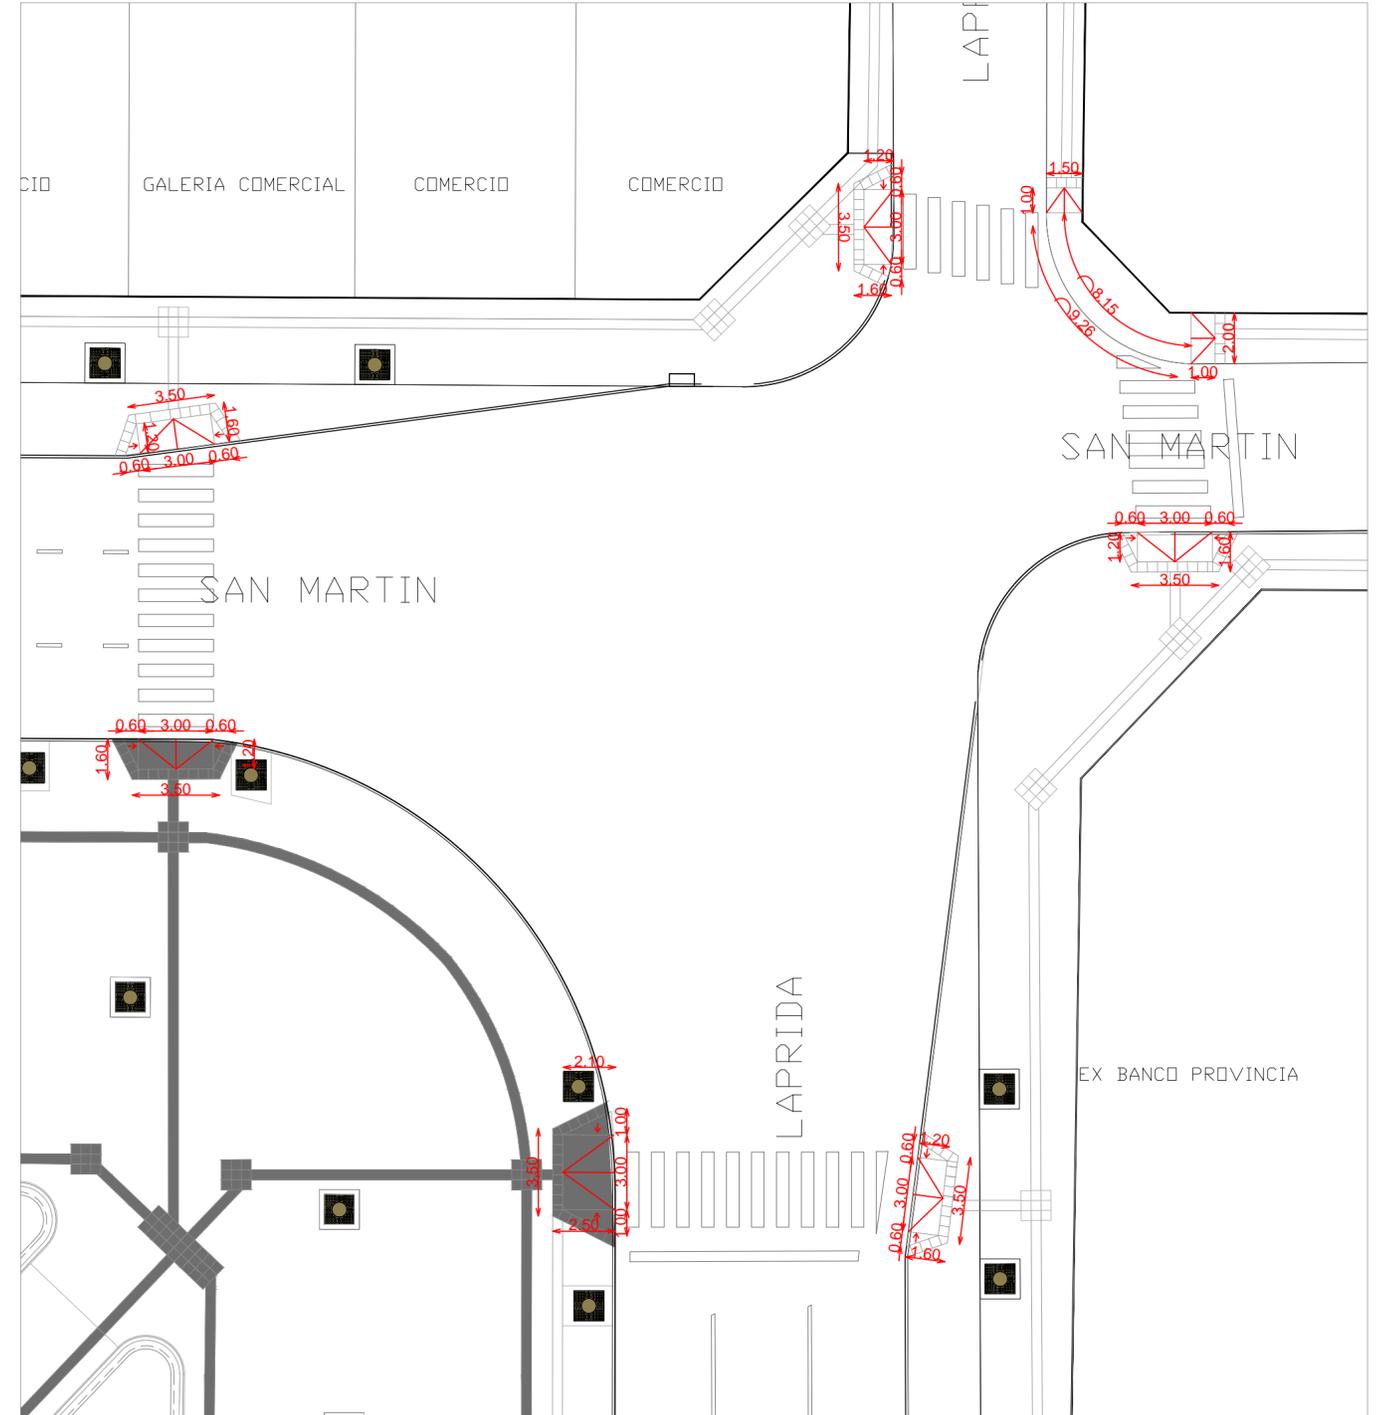

NOTA: TODAS LAS MEDIDAS SERAN VERIFICADAS EN OBRA. LOS AJUSTES DE MEDIDAS SERAN DEFINIDOS POR LA INSPECCION DE OBRA.

 <b>MUNICIPIO S.M. DE TUCUMAN</b>	<b>MUNICIPALIDAD DE SAN MIGUEL DE TUCUMAN SECRETARIA DE OBRAS PUBLICOS</b>			Secretario: ING. LUIS CHRESTIA Sub Secretario: ARQ. LUIS LOBO CHAKLIAN
	DIRECCION DE PLANIFICACION URBANISTICO AMBIENTAL			Directora: ARQ. ISABEL SALAS
	JERARQUIZACION Y PUESTA EN VALOR DE LA PLAZA INDEPENDENCIA Y SU ENTORNO PLANO: COTAS RAMPAS PEATONALES			Jefe Departamento: ARQ. MARCELO BECCARI  Proyecto de arquitectura: ARQ. MARCELO BECCARI
	Fecha: 2017	Escala: S/E	Dibujo: DEPARTAMENTOS: PLANIFICACION URBANA   ESTUDIOS Y PROYECTOS	Relevamiento:  Plano N°: <b>A19.2</b>