


BORDE H9A° PASTO INGLÉS

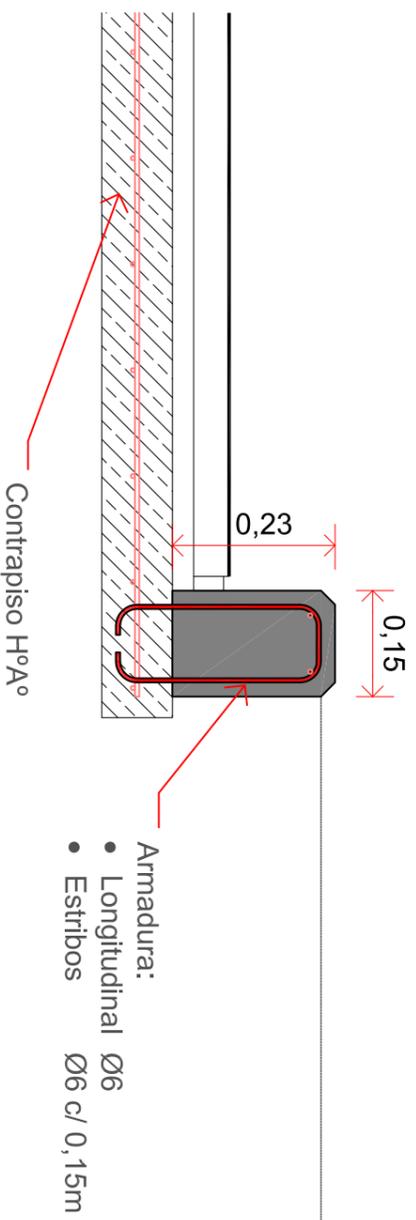

NOTA: TODAS LAS MEDIDAS SERAN VERIFICADAS EN OBRA. LOS AJUSTES DE MEDIDAS SERAN DEFINIDOS POR LA INSPECCION DE OBRA.

 <p>MUNICIPIO S.M. DE TUCUMÁN</p>		MUNICIPALIDAD DE SAN MIGUEL DE TUCUMÁN SECRETARÍA DE OBRAS PÚBLICAS		Secretario: ING. LUIS CHRESTIA Sub Secretario: ARO. LUIS LOBO CHAKLIAN
		DIRECCION DE PLANIFICACION URBANISTICO AMBIENTAL		Directora: ARO. ISABEL SALAS
JERARQUIZACION Y PUESTA EN VALOR DE LA PLAZA INDEPENDENCIA Y SU ENTORNO PLANO: DETALLES VARIOS		JEFE DEPARTAMENTO: ARO. MARCELO BECCARI		Proyecto de arquitectura: ARO. MARCELO BECCARI
Fecha: 2017	Escala: 1:10	Dibujo: DEPARTAMENTOS: PLANIFICACION URBANA	Relevamiento:	Plano N°: A 22