


# ILUMINACION SECTOR MONUMENTO

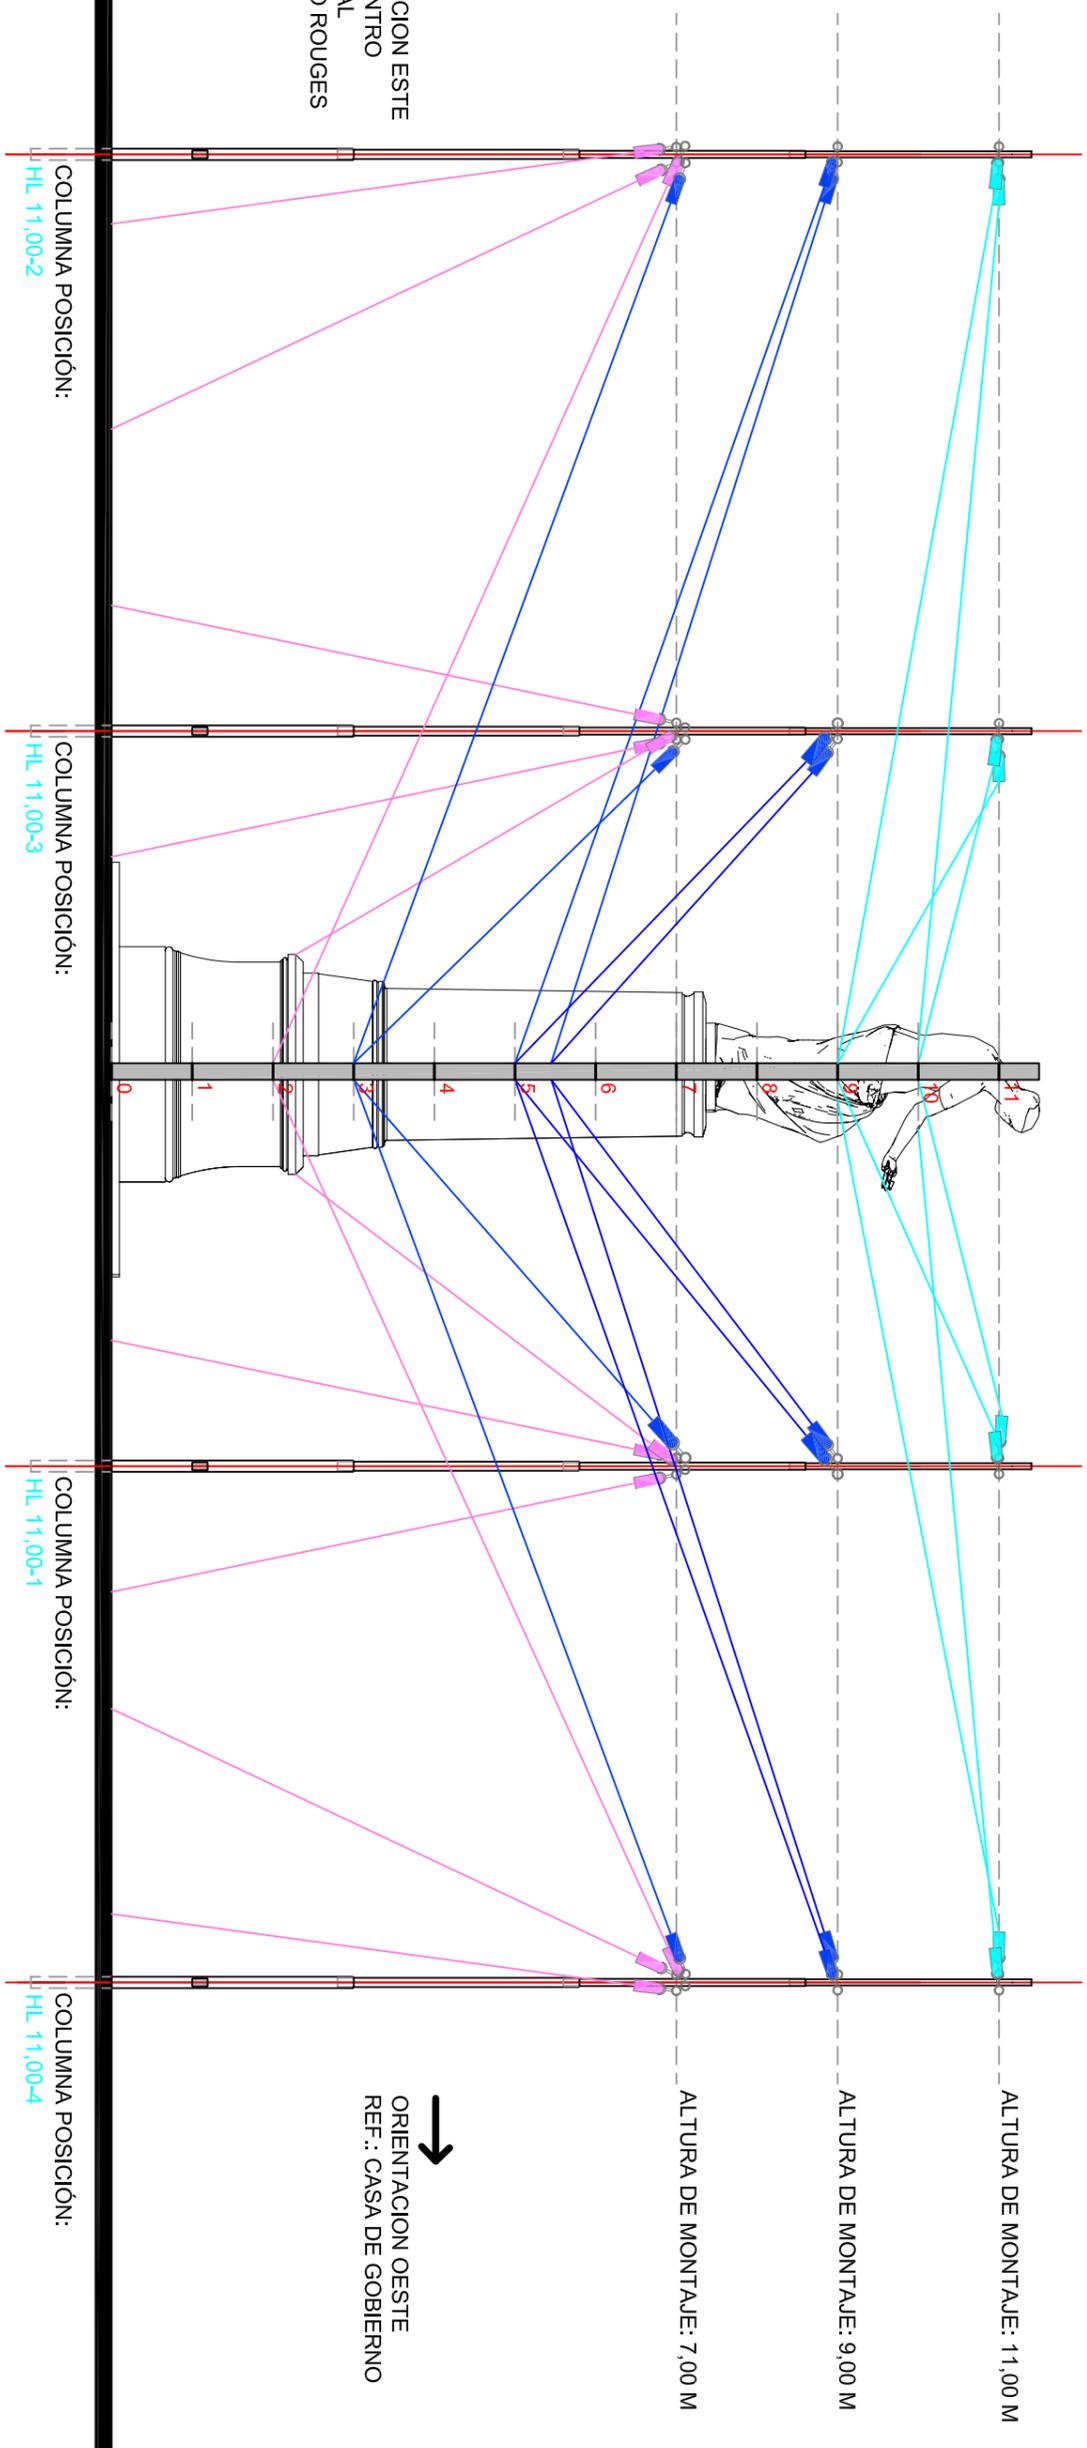

←  
**ORIENTACION ESTE**  
 REF.: CENTRO CULTURAL ALBERTO ROUGES

→  
**ORIENTACION OESTE**  
 REF.: CASA DE GOBIERNO

- COLUMNA POSICIÓN: H.L. 11,00-2
- LM 40° - 6
  - LM 40° - 5
  - LM 40° - 4
  - LM 20° - 6
  - LM 20° - 5
  - LM 20° - 4
  - LM 6° - 4
  - LM 6° - 3

- COLUMNA POSICIÓN: H.L. 11,00-3
- LM 40° - 9
  - LM 40° - 8
  - LM 40° - 7
  - LM 20° - 9
  - LM 20° - 8
  - LM 20° - 7
  - LM 6° - 6
  - LM 6° - 5

- COLUMNA POSICIÓN: H.L. 11,00-1
- LM 40° - 3
  - LM 40° - 2
  - LM 40° - 1
  - LM 20° - 3
  - LM 20° - 2
  - LM 20° - 1
  - LM 6° - 2
  - LM 6° - 1

- COLUMNA POSICIÓN: H.L. 11,00-4
- LM 40° - 12
  - LM 40° - 11
  - LM 40° - 10
  - LM 20° - 12
  - LM 20° - 11
  - LM 20° - 10
  - LM 6° - 8
  - LM 6° - 7

 <p><b>MUNICIPIO S.M. DE TUCUMAN</b></p>		Fecha: 2017	Escala: 1 : 200	Dibujo: DFTO. PLANIFICACION URBANA	Relevamiento:	Plano N°: <b>D06</b>
<b>MUNICIPALIDAD DE SAN MIGUEL DE TUCUMAN</b> SECRETARIA DE OBRAS PUBLICAS						
DIRECCION DE PLANIFICACION URBANISTICO AMBIENTAL DIRECCION DE OBRAS VIALES DIRECCION DE ALUMBRADO PUBLICO						
<b>JERARQUIZACION Y PUESTA EN VALOR DE LA PLAZA INDEPENDENCIA Y SU ENTORNO</b> PLANO: P-POSICION, ORIENTACION Y ALTURA DE MONTAJE DE ILUMINACION "ESTATUA DE LA LIBERTAD"						
Secretario: ING. LUIS CHRESTIA Sub Secretario: ARO. LUIS LOBO CHAKLIAN Director: ING. HERMINIO G. VEGLIA Director: ARO. ISABEL SALAS Director: ING. HECTOR ZARATE						
Proyecto: DIRECCION DE PLANIFICACION URBANISTICO AMBIENTAL ARO. MARCELO BECCARI DIRECCION DE OBRAS VIALES ING. EDGARDO REVERSO DIRECCION DE ALUMBRADO PUBLICO ING. ELEC. PABLO M. MOLINA						