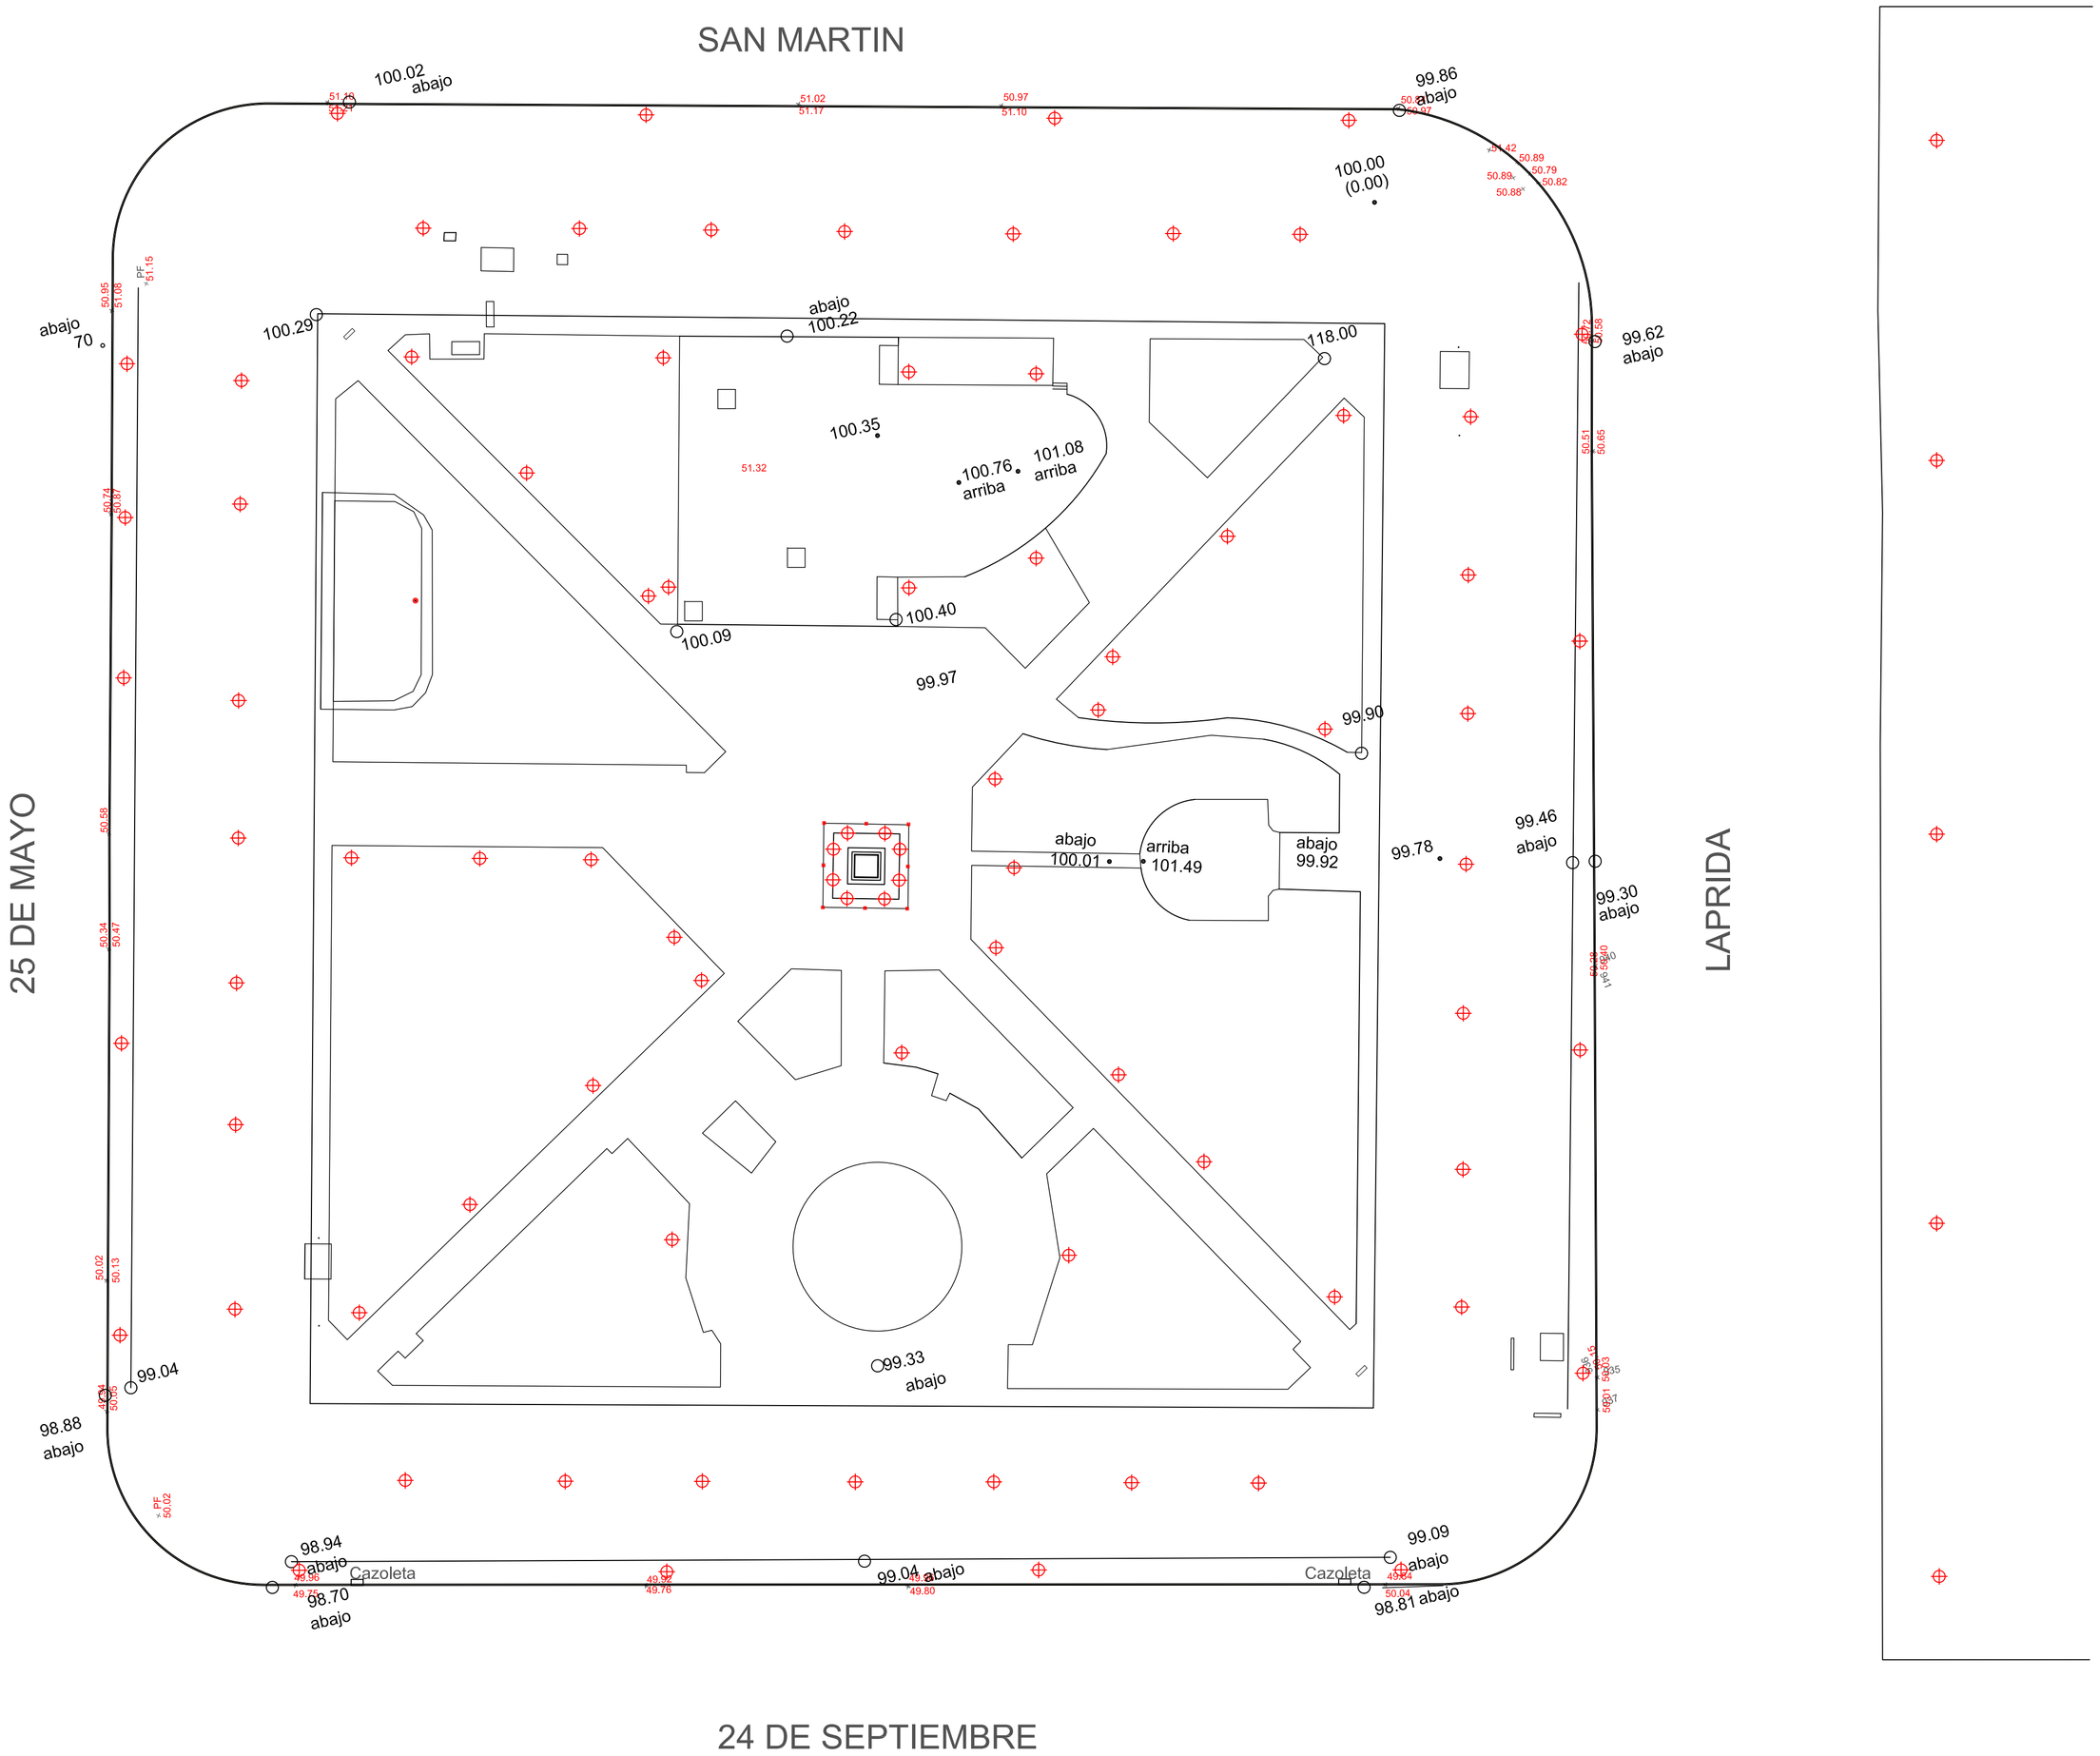

Listado columnas y luminarias a retirar:

1) Farolas Romanas. Cantidad: 36 unidades
2) Columnas Telescópicas. Cantidad: 58 unidades
3) Proyectores a Monumento. Cantidad: 24 unidades
4) Proyectores en Columnas de Faroles Clasicos. Cantidad: 3 unidades
5) Luminarias tipo Proyectores para caminerías. Cantidad: 93 unidades

⊕ Referencia de postación de instalación eléctrica a retirar

MUNICIPIO S.M. DE TUCUMAN	MUNICIPALIDAD DE SAN MIGUEL DE TUCUMAN SECRETARIA DE OBRAS PUBLICOS	**Secretario:** ING. LUIS CHRESTIA **Sub Secretario:** ARQ. LUIS LOBO CHAKLIAN
	DIRECCION DE PLANIFICACION URBANISTICO AMBIENTAL DIRECCION DE OBRAS PUBLICAS MUNICIPALES	**Director:** ING. HERMINIO GABRIEL VEGLIA **Directora:** ARQ. ISABEL SALAS
	JERARQUIZACION Y PUESTA EN VALOR DE LA PLAZA INDEPENDENCIA Y SU ENTORNO PLANO: PE - COLUMNAS Y LUMINARIAS A RETIRAR	**Jefe Departamento:** ING. EDGARDO REVERSO **Jefe Departamento:** ARQ. MARCELO BECCARI **Proyecto de arquitectura:** ARQ. MARCELO BECCARI
	Fecha: 2017 · **Escala:** 1:250 · **Dibujo:** DEPARTAMENTOS: PLANIFICACION (URSVAN) ESTUDIOS Y PROYECTOS · **Relevamiento:**	**Plano Nº:** D34