


Control áreas ENTORNO

Referencias

Zona gris es sistema a demoler

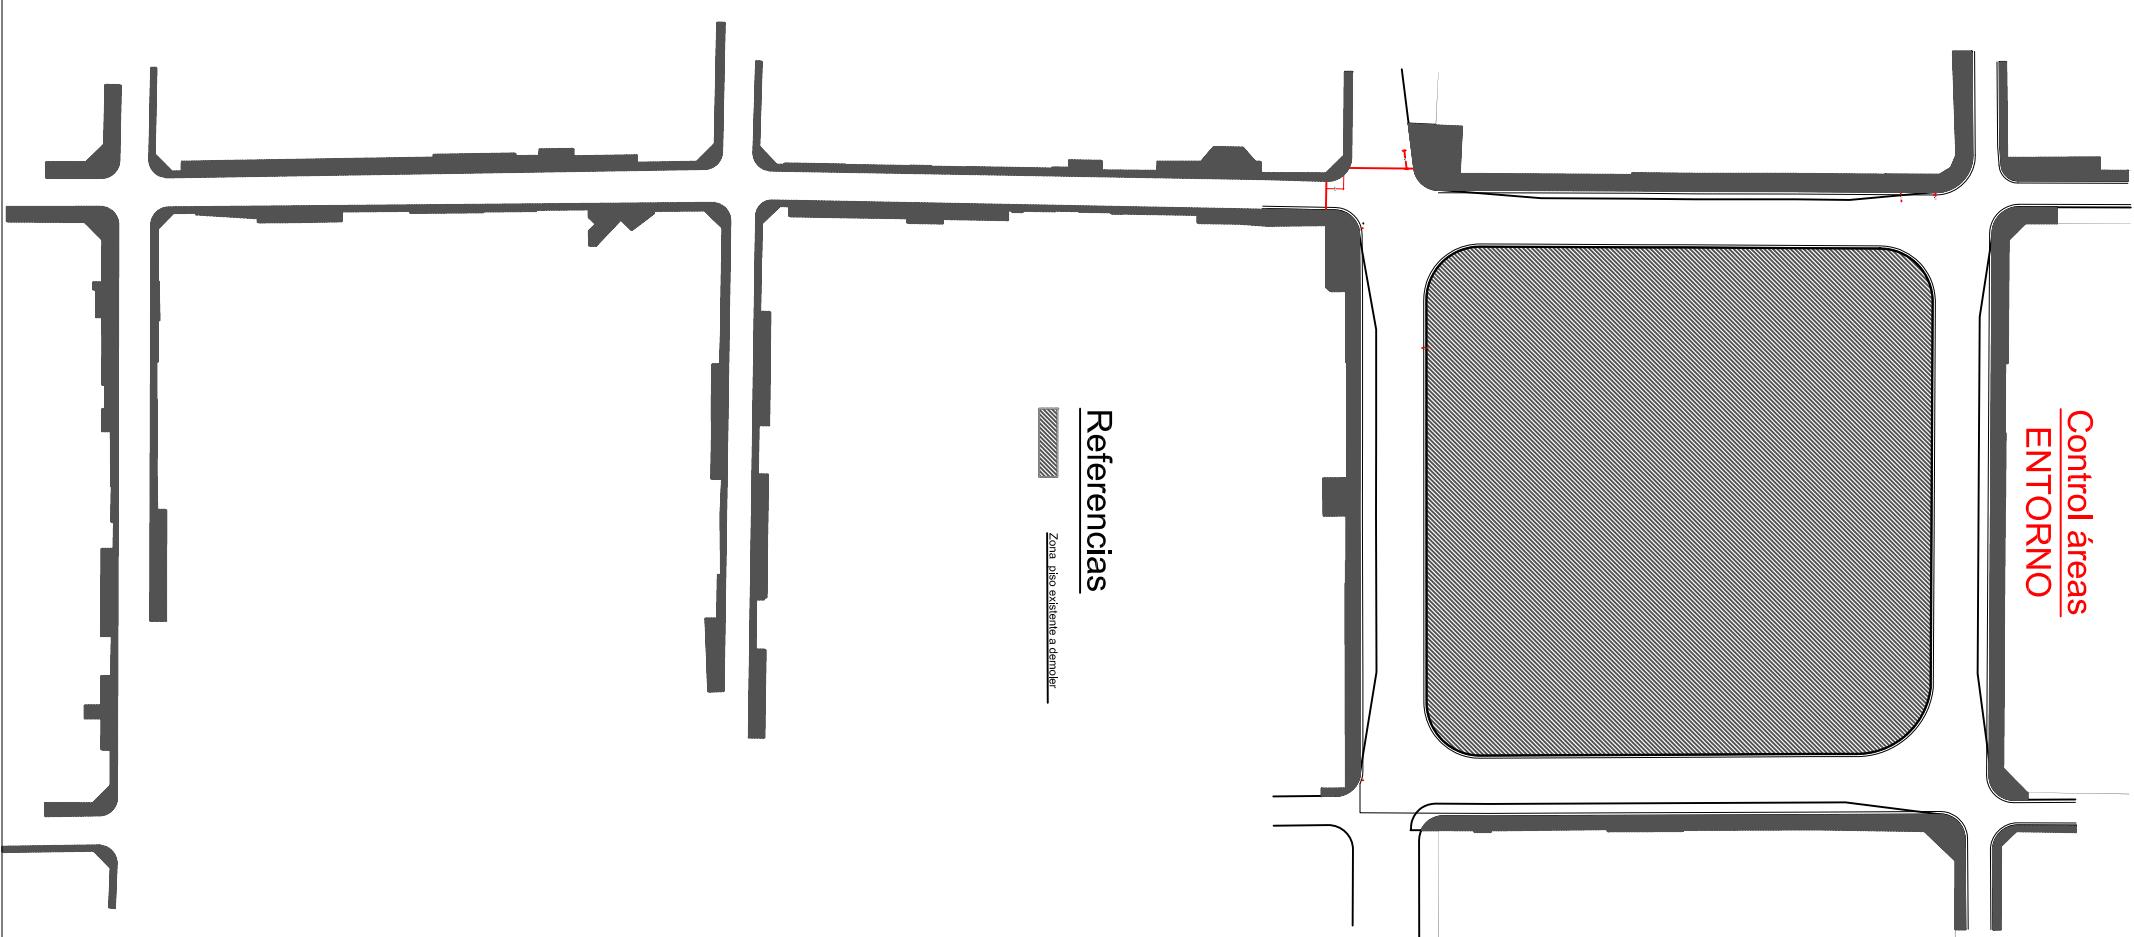

MUNICIPIO	MUNICIPALIDAD DE SAN MIGUEL DE TUCUMAN		
S.M. DE TUCUMAN	SECRETARIA DE OBRAS PUBLICOS		
DIRECCION DE PLANEACION URBANISTICO AMBIENTAL	Ing. LUIS CHRESTIA Sub Secretario: ARQ. LUIS LOBO CHAKLAN Director: Ing. HERMINIO G. VIEGLIA		
DIRECCION DE OBRAS Viales	Dir. ARQ. ISABEL SANCHEZ Director: Ing. HECTOR ZARATE		
DIRECCION DE ALUMBRADO PUBLICO	Proyecto: DIRECCION DE PLANEACION URBANISTICO AMBIENTAL ARQ. MARCELO BECCARI asociados a obras viales ING. EDUARDO REVERSO DIRECCION DE ALUMBRADO PUBLICO ING. ELEC. PABLO M. MOLINA		
PLANO:	PROYECTO ARQUITECTURA ENTORNO PLAZA INDEPENDENCIA		
Fecha:	Escala:	Dibujo:	Relevamiento:
	1 : 200	Dpto. PLANEACION URBANA	
			Patio N°:
			E07