


PANTALLA DE REFERENCIA HISTORICA

ESPECIFICACIONES TÉCNICAS

Consta de un parante de tubo estructural circular ϕ 2" e: 2.1 mm fijado al solado por medio de 4 pernos de anclaje con arandela y tuerca y taco de expansión de 10 mm de diámetro y remate ídem al de farola romana. La superficie destinada a la publicidad está conformada por un marco de tubo estructural cuadrado de 30 x 30 x 1.4 mm y chapa galvanizada calibre n° 18 doblada y soldada al mismo. Las láminas de información, estarán conformadas por un ploteo de adhesivo vinílico.

Como terminación, se pintará con 2 (dos) manos de pintura antióxido y 2 (dos) capas de esmalte sintético gris acerado (dos partes de esmalte sintético negro y una parte de aluminio).

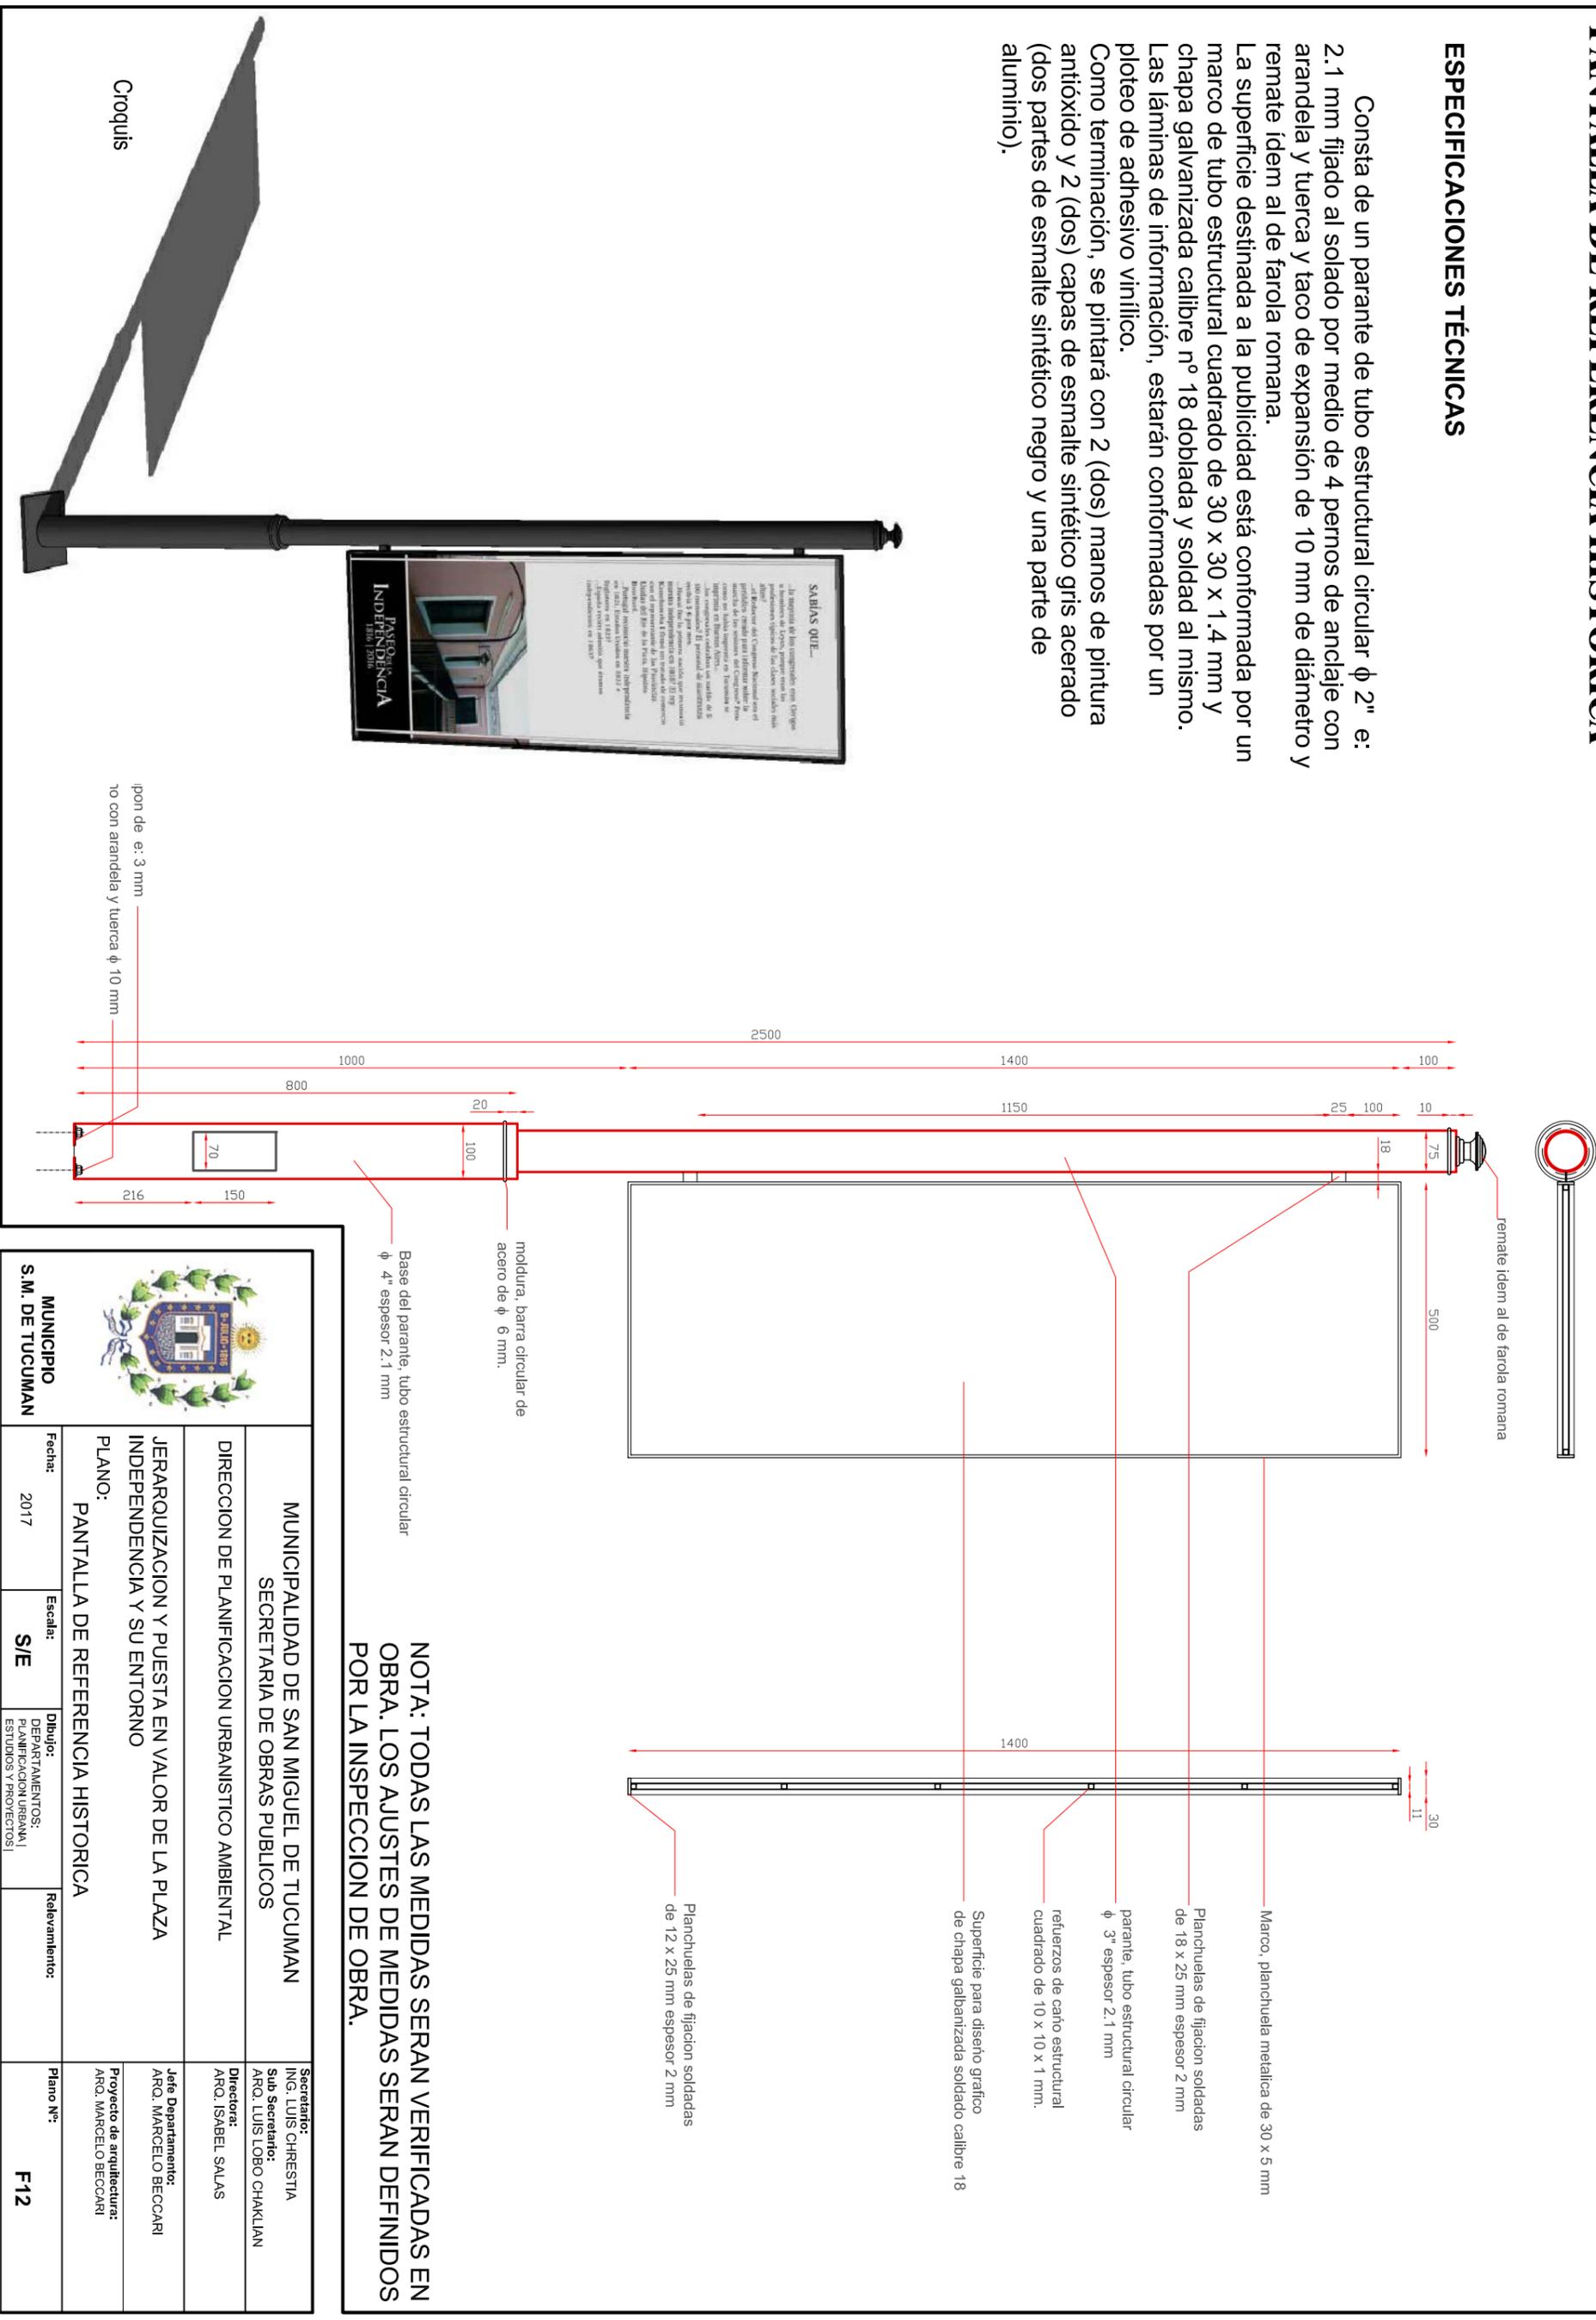

NOTA: TODAS LAS MEDIDAS SERAN VERIFICADAS EN OBRA. LOS AJUSTES DE MEDIDAS SERAN DEFINIDOS POR LA INSPECCION DE OBRA.

 <p>MUNICIPIO S.M. DE TUCUMAN</p>		Fecha:	2017	Escala:	S/E	Dibujos:	DEPARTAMENTOS: PLANIFICACION URBANA, ESTUDIOS Y PROYECTOS	Relevamiento:		Plano N°:	F12
		<p>MUNICIPALIDAD DE SAN MIGUEL DE TUCUMAN SECRETARIA DE OBRAS PUBLICAS DIRECCION DE PLANIFICACION URBANISTICO AMBIENTAL</p> <p>JERARQUIZACION Y PUESTA EN VALOR DE LA PLAZA INDEPENDENCIA Y SU ENTORNO PLANO: PANTALLA DE REFERENCIA HISTORICA</p>									
<p>Secretario: ING. LUIS CHRESTIA</p> <p>Sub Secretario: ARQ. LUIS LOBO CHAKLIAN</p>		<p>Jefe Departamento: ARQ. MARCELO BECCARI</p> <p>Proyecto de arquitectura: ARQ. MARCELO BECCARI</p>									
<p>Directora: ARQ. ISABEL SALAS</p>											