



DISTRIBUCION DE JUNTAS
PARA BOCACALLES

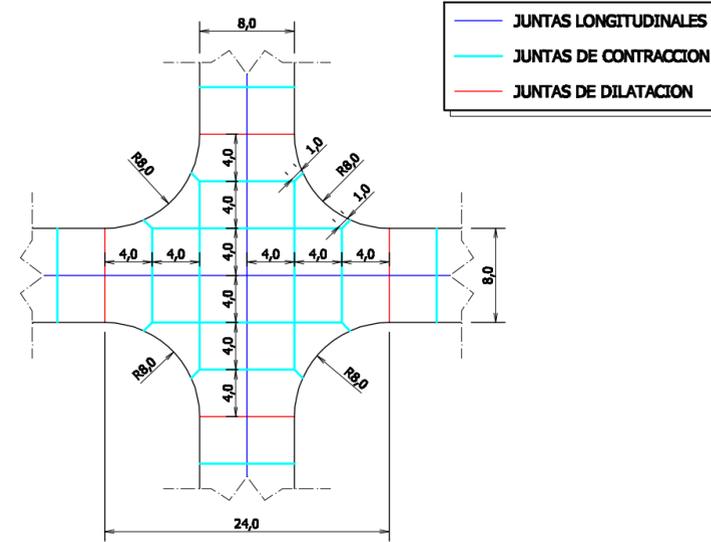

DISTRIBUCION DE JUNTAS
PARA TRAMOS RECTOS

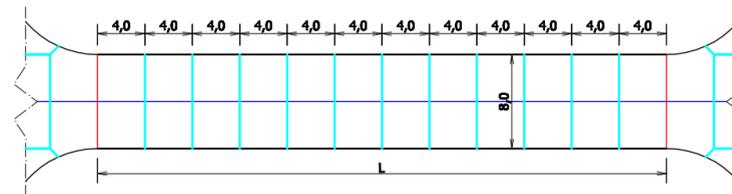

GOBIERNO DE LA
PROVINCIA DEL CHACO



MUNICIPALIDAD DE LA
CIUDAD DE: BARRANQUERAS

Obra: PAVIMENTO URBANO: BARRANQUERAS.

Tramo: CALLES VARIAS.

Objeto: CONSTRUCCIÓN DE CALZADA DE HORMIGÓN Y DESAGÜES.

PLANO DE DETALLES DE DISTRIBUCION DE JUNTAS

Plano Nº: 9 Lamina Nº: 1 Escala: 1:500 Fecha: Sep. - 2.014

Dibujó: D.A.S. Revisó: J.M.C. Aprobó: P.M.F.

Estudio: GRUPO INDUNO S.A. Director de Proyecto: ING. PABLO MARIA FRASCHINA