


REFACCIÓN PLAZA NUEVO AMANE CER

BARRANQUERAS

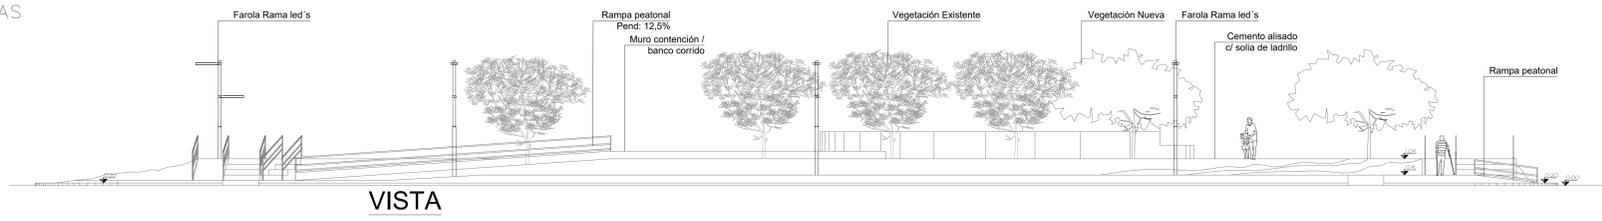

REFERENCIAS

- Loseta Alerta de 40 AMARILLO
- Terreno Absorbente (cesped)
- Arenero
- Hormigón pobre con carpeta de cemento rodillado
- Luminaria Led's Simple
- Luminaria Led's Doble
- Vegetación Existente
- VEGETACION NUEVA
 - ARBOLES
 - Cyagrus romanzoffianum (Palmera Pino)
 - Handroanthus impetiginosus (Lapacho Rosado)
 - ARBUSTOS
 - Calliandra parvifolia
 - HERBACEAS
 - Agave Americana

PLANIMETRIA