




Perfil tipo obra basica

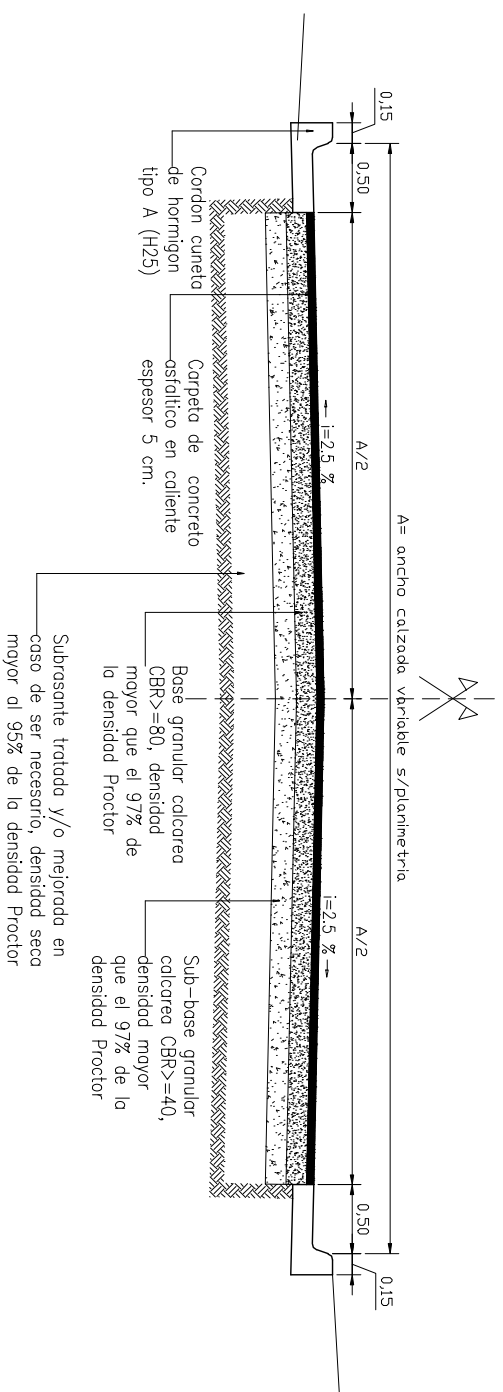


Detalle Cordon-Baden

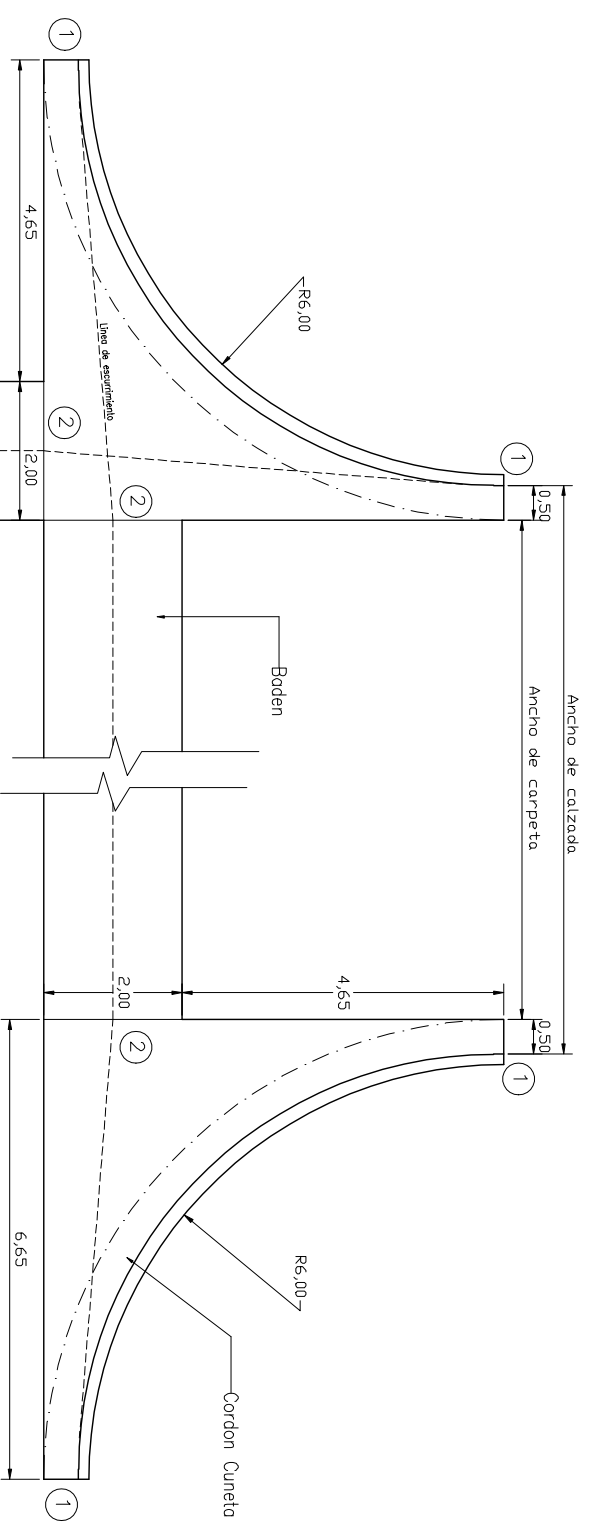


① Junta de Expansion:

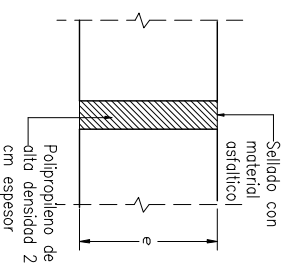


② Junta de Contraccion:

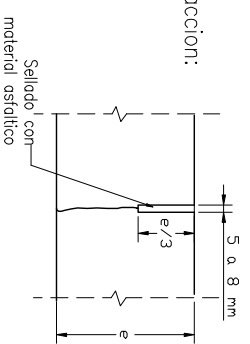

Detalle Cordon Cuneta

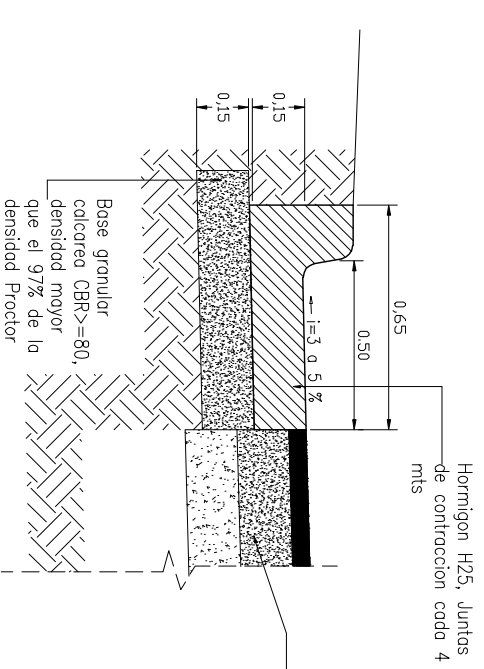

Detalle Baden

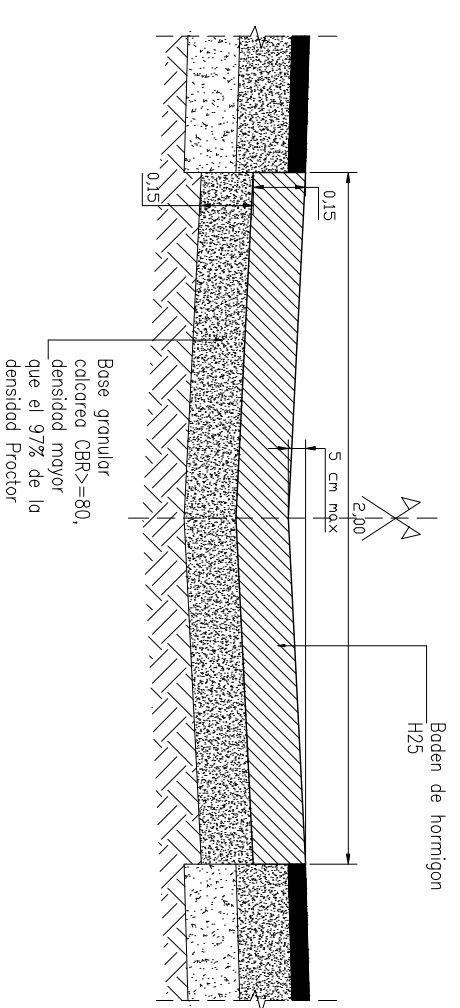

UNIDAD PROVINCIAL DE COORDINACION Y EJECUCION DEL FINANCIAMIENTO EXTERNO (U.P.C.E.F.E.), PROVINCIA DE RIO NEGRO MINISTERIO DE PLANIFICACION FEDERAL, INVERSION PUBLICA Y SERVICIOS - SECRETARIA DE OBRAS PUBLICAS			
UNIDAD COORDINADORA DE PROGRAMAS Y PROYECTOS CON FINANCIAMIENTO EXTERNO UNIDAD EJECUTORA CENTRAL - Puesto BID-AR-L 1148		MUNICIPALIDAD DE GENERAL ROCA - Pavimento para la Integración, 80 cuadras ciudad de General Roca -	
REVISION 01	FECHA JUNIO-2014	Perfil Tipo Obra basica y Detalles Cordon cuneta y Baden	PLANO Nº 13
		ESCALA s/e	