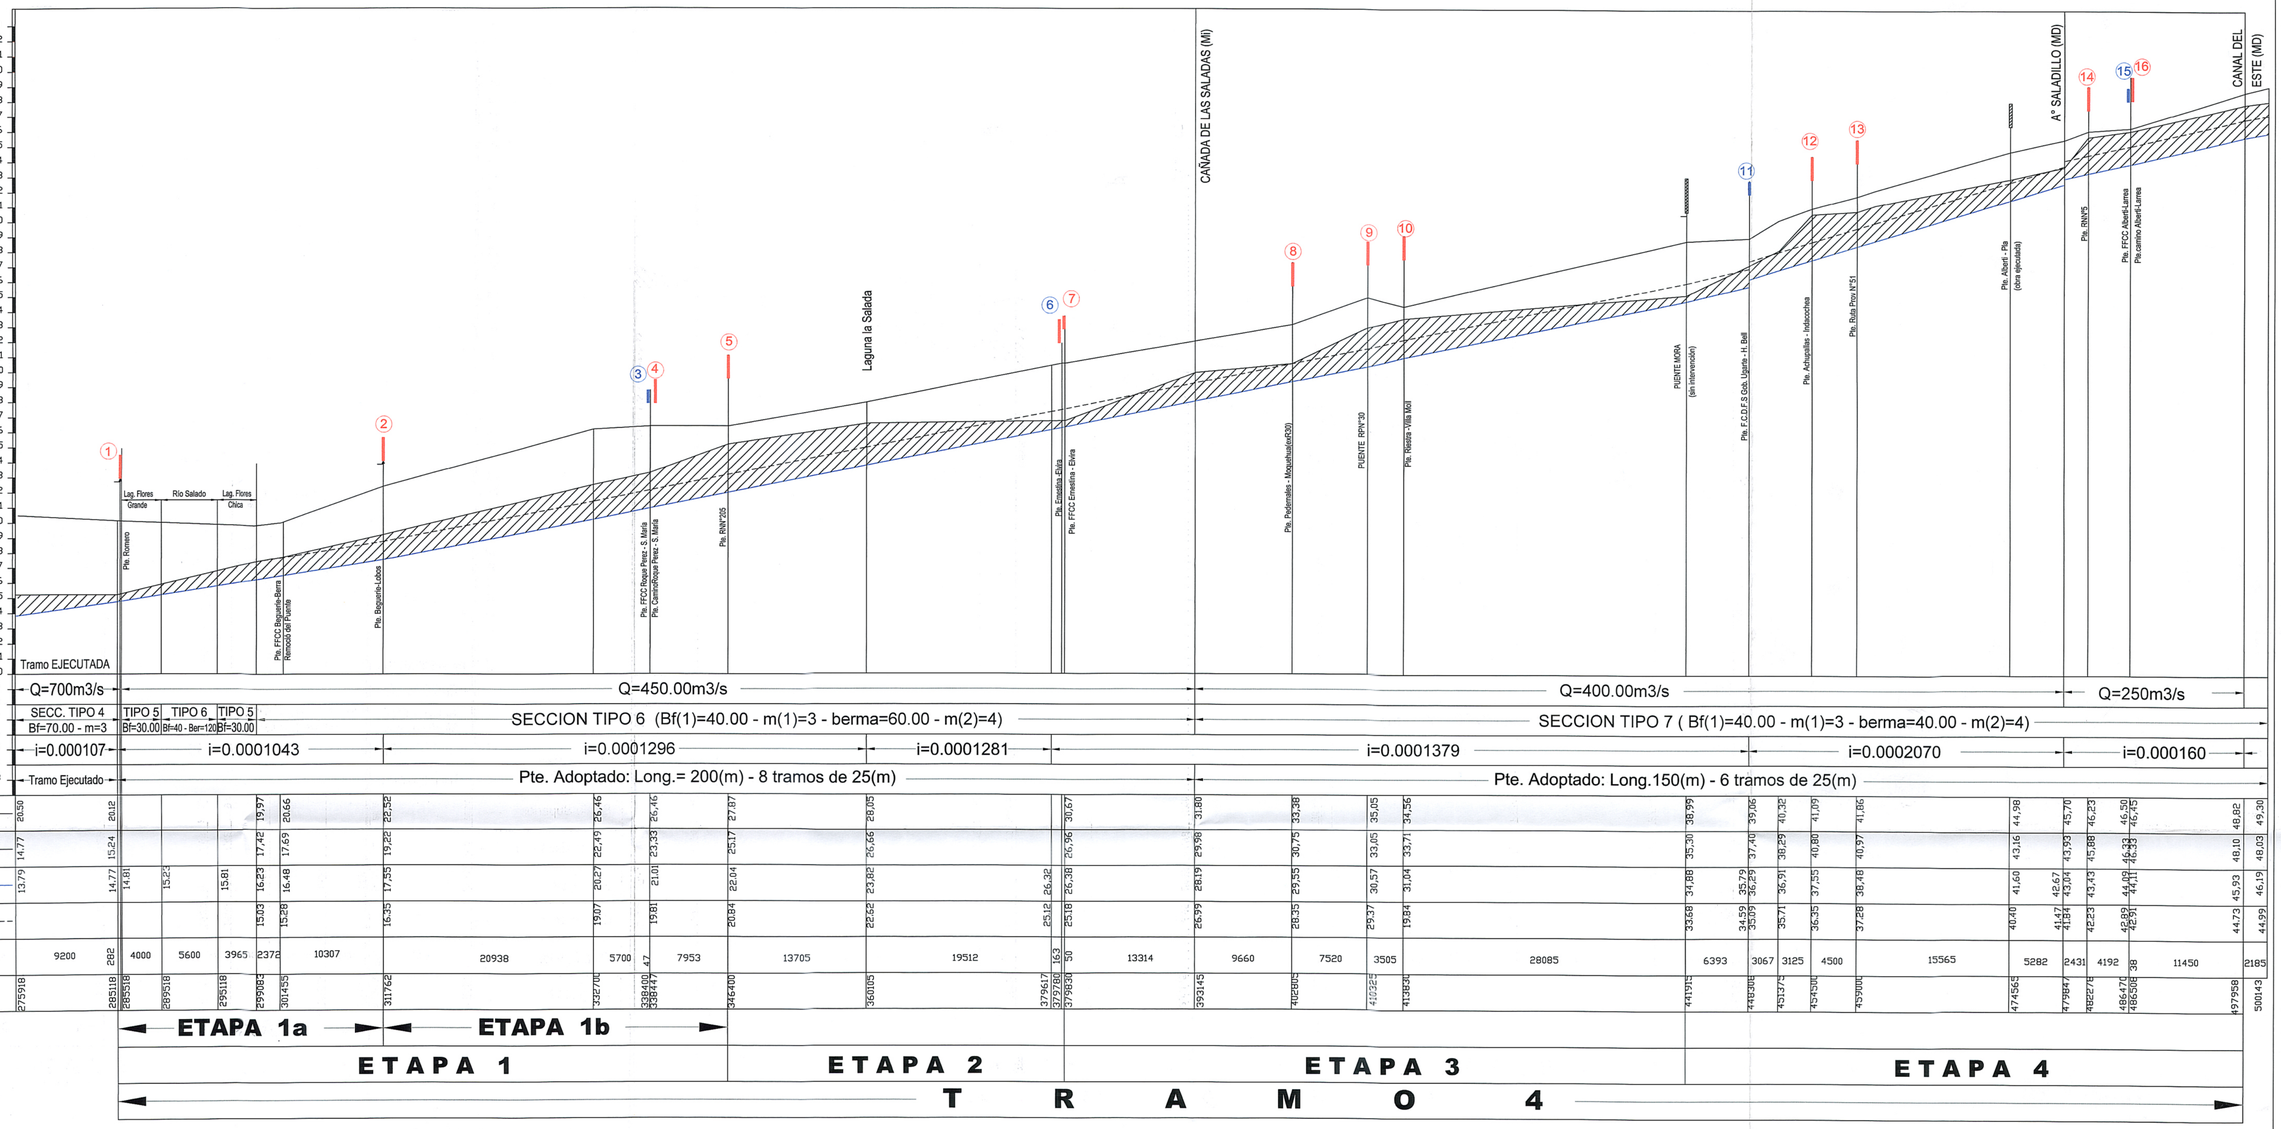

ESCALAS H=1:300000
ESCALAS V=1:200
P.C.:+2.00

| | | |