




PERFIL SS-011 - PROGRESIVA 302557

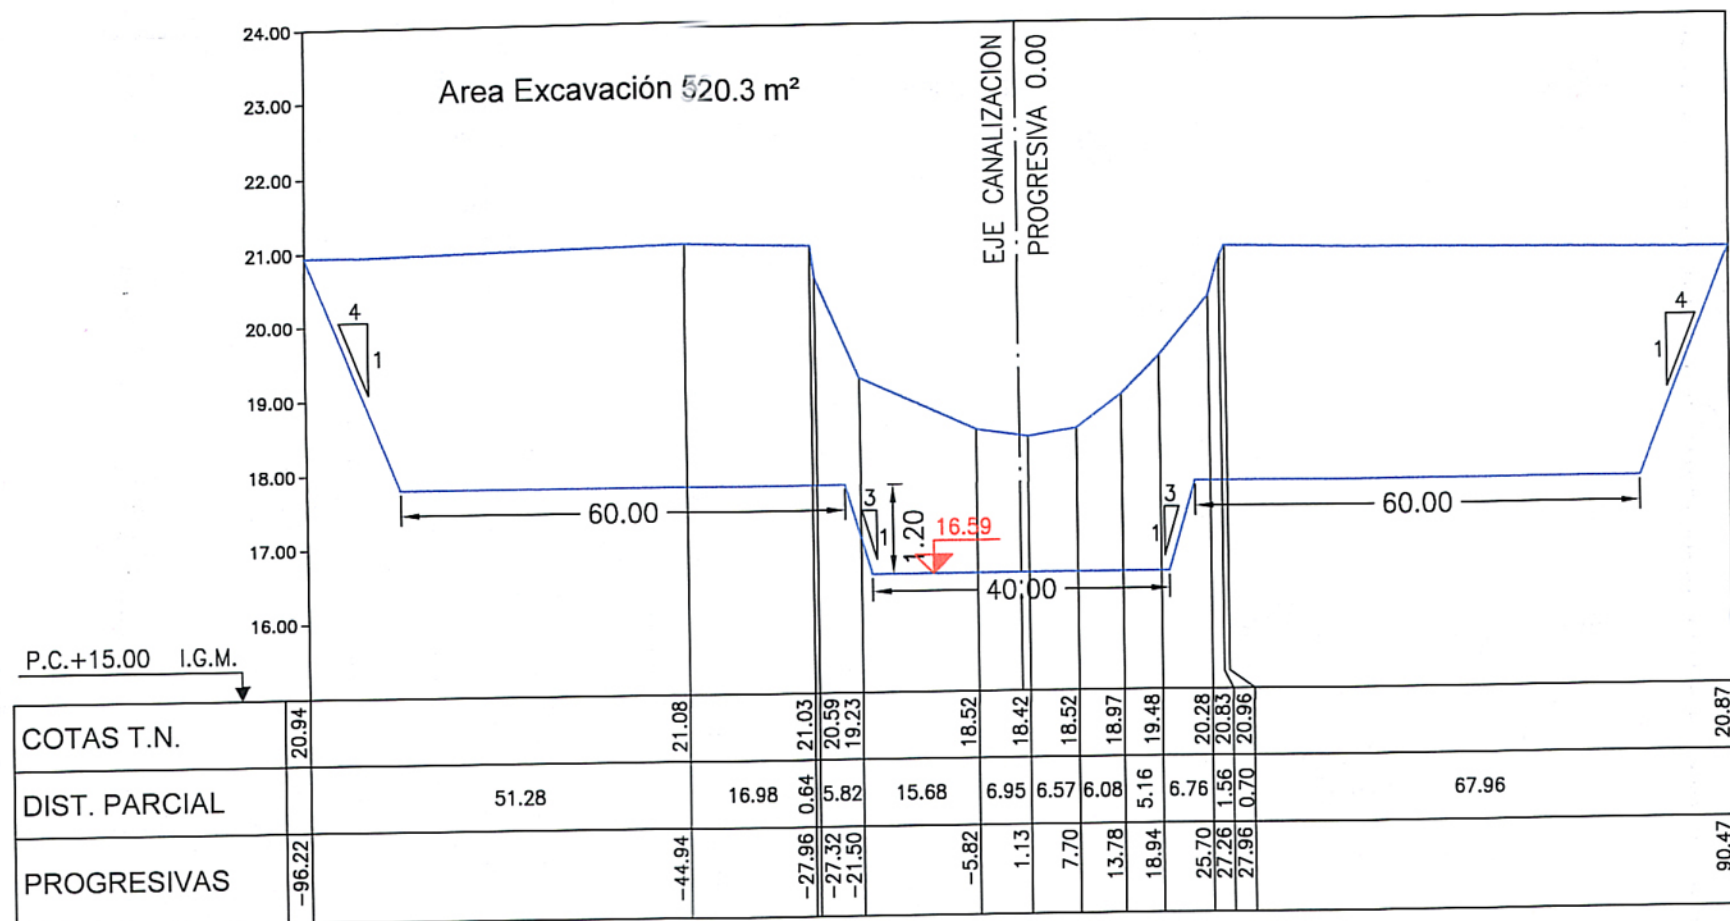


PERFIL SS-012 - PROGRESIVA 302977

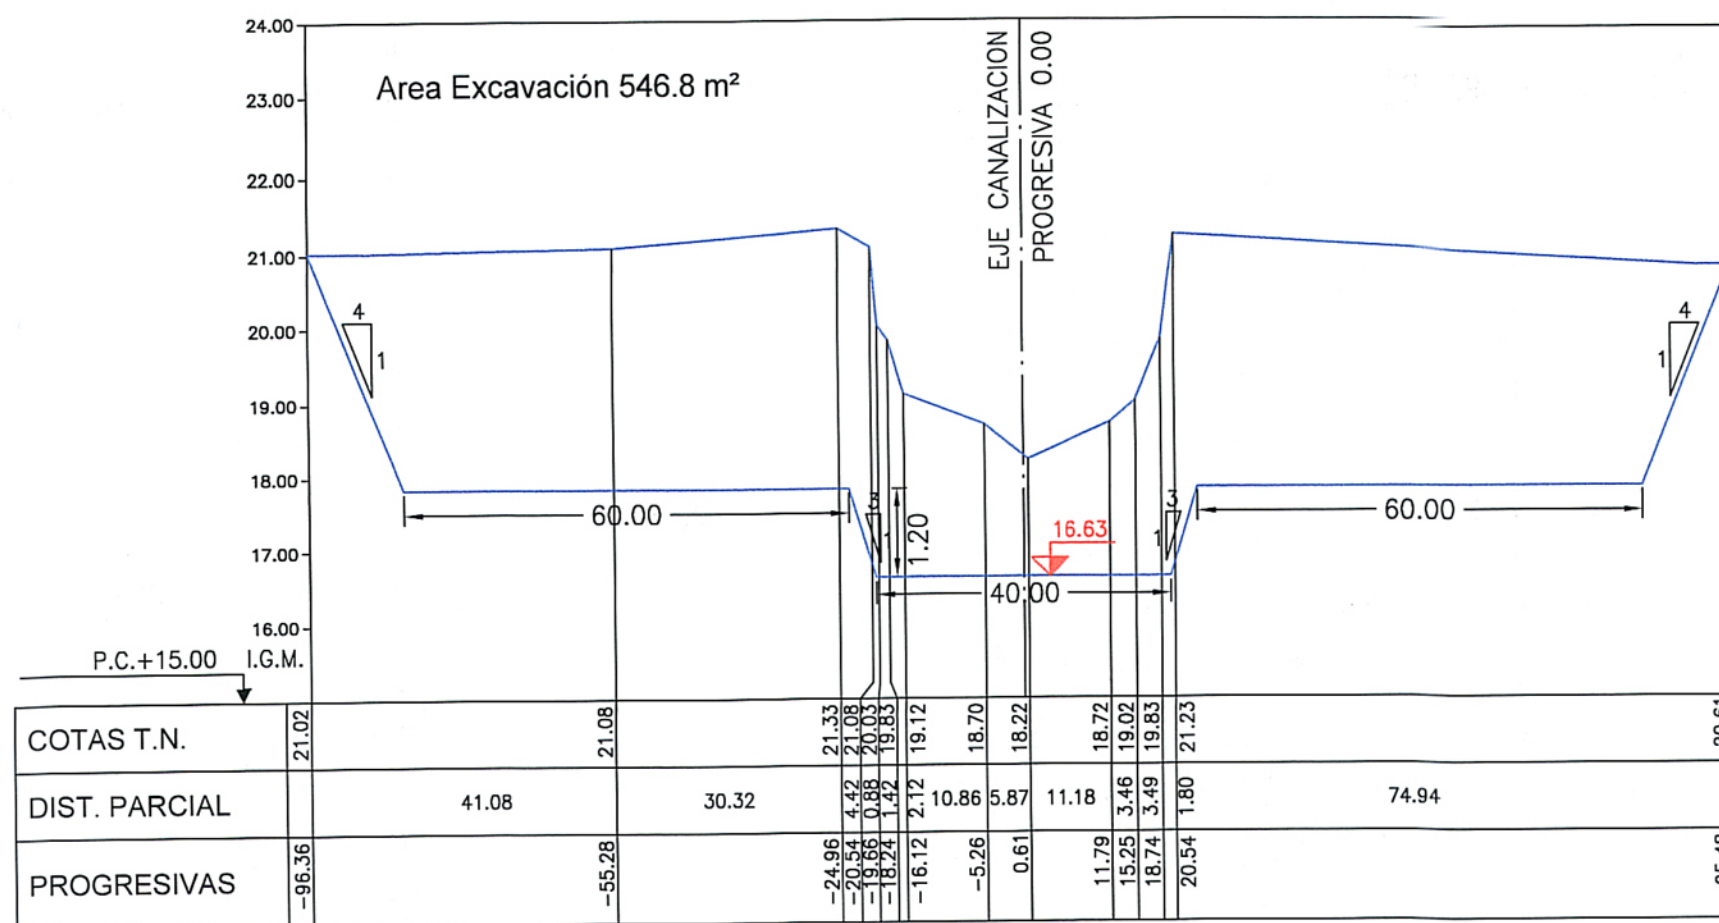


PERFIL SS-013 - PROGRESIVA 303265

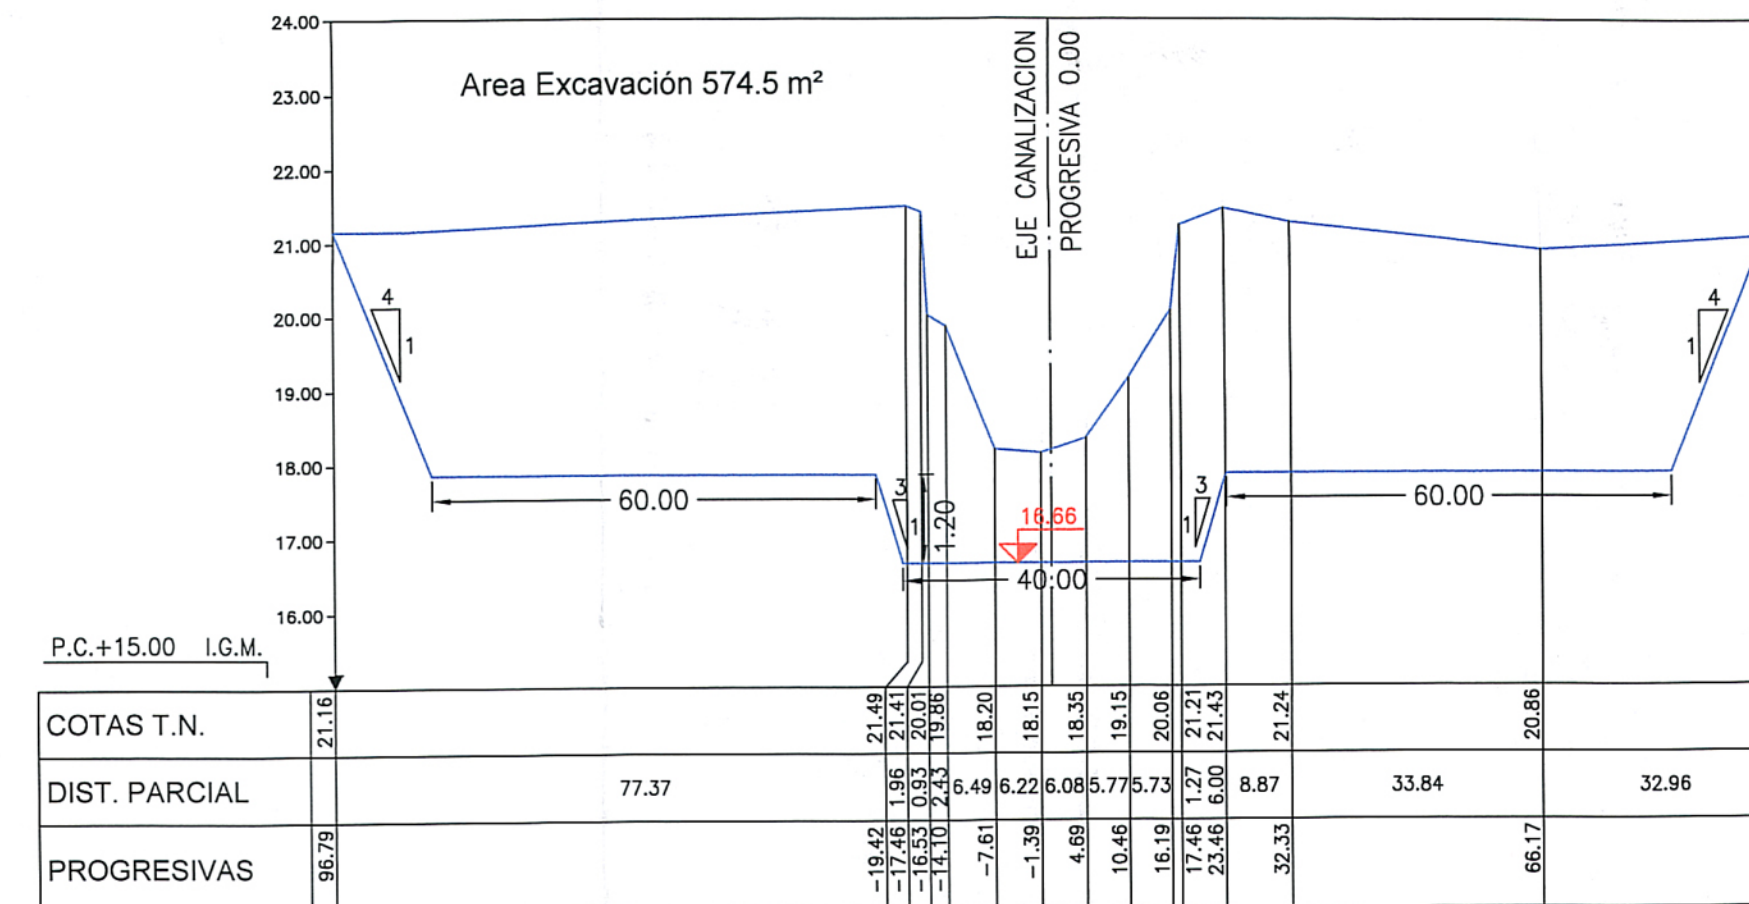


PERFIL SS-014 - PROGRESIVA 303503

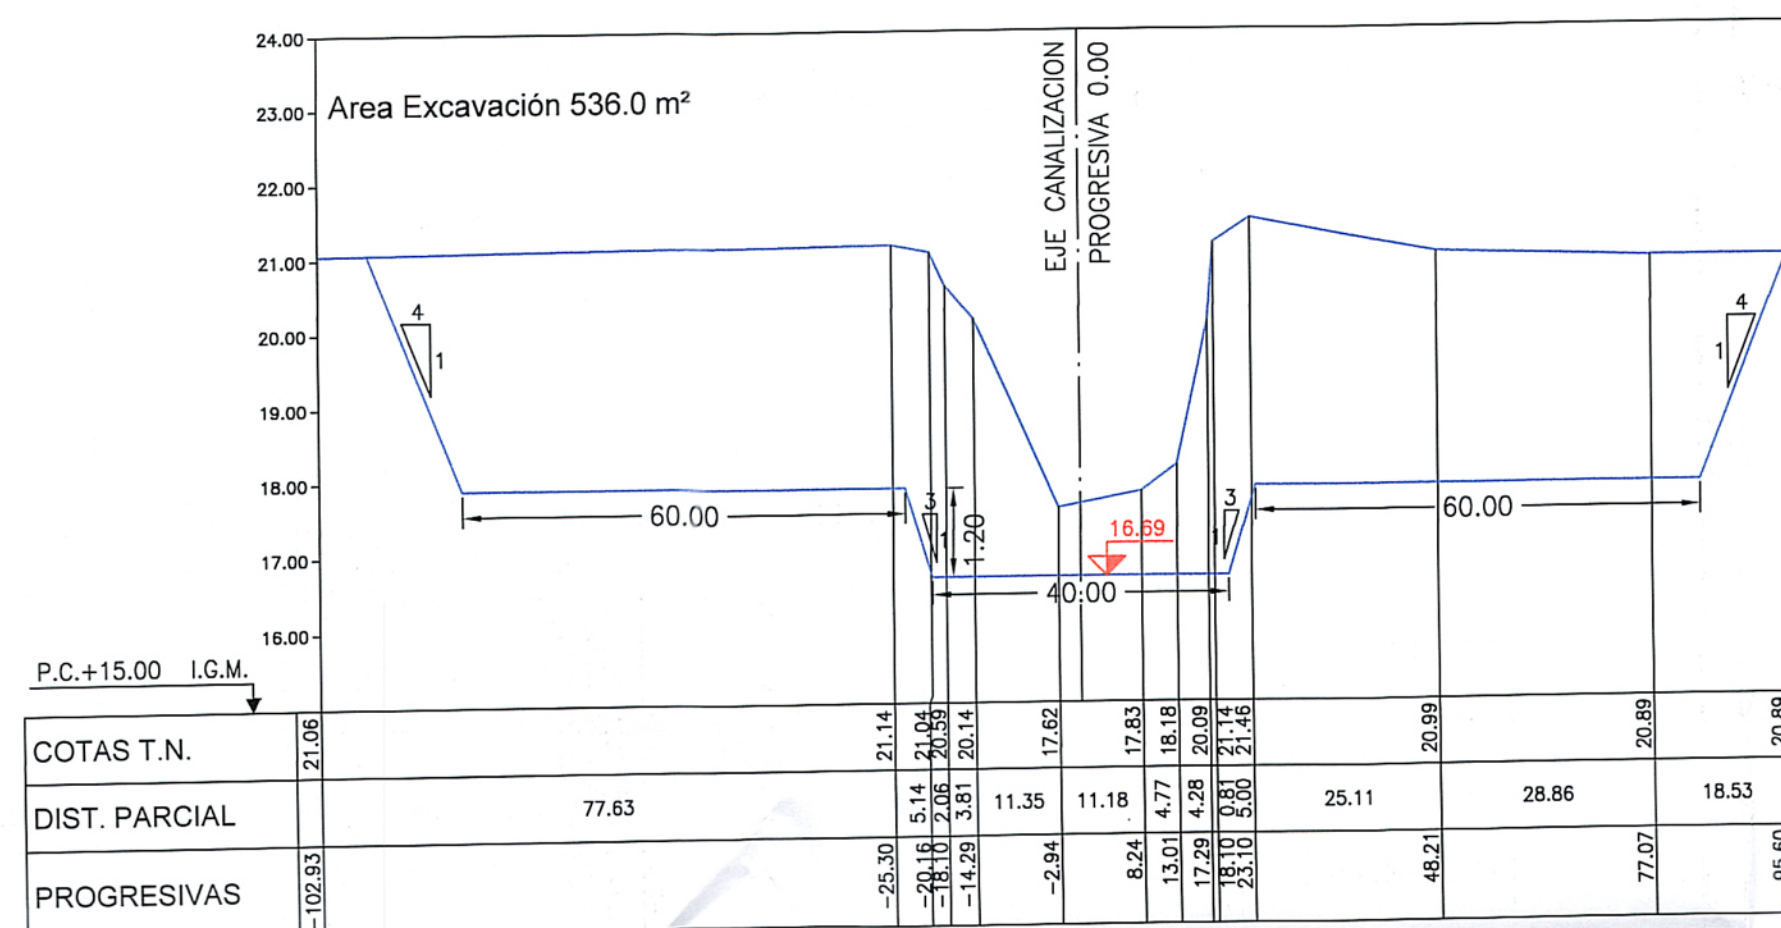


PERFIL SS-015 - PROGRESIVA 303832

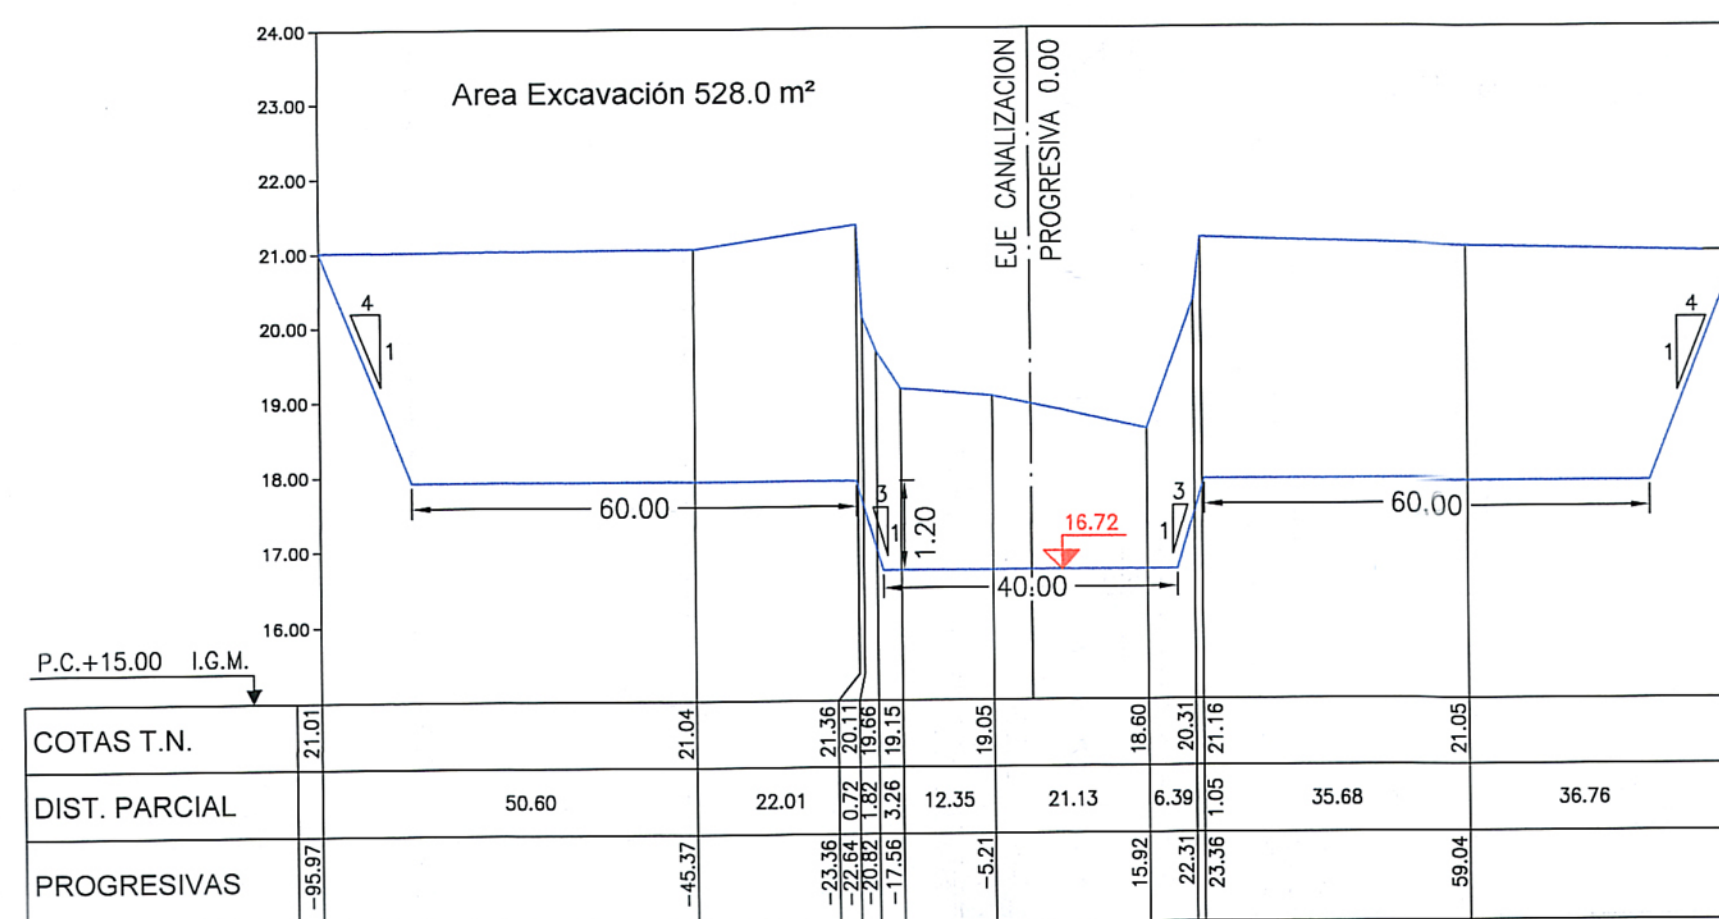


PERFIL SS-016 - PROGRESIVA 304213

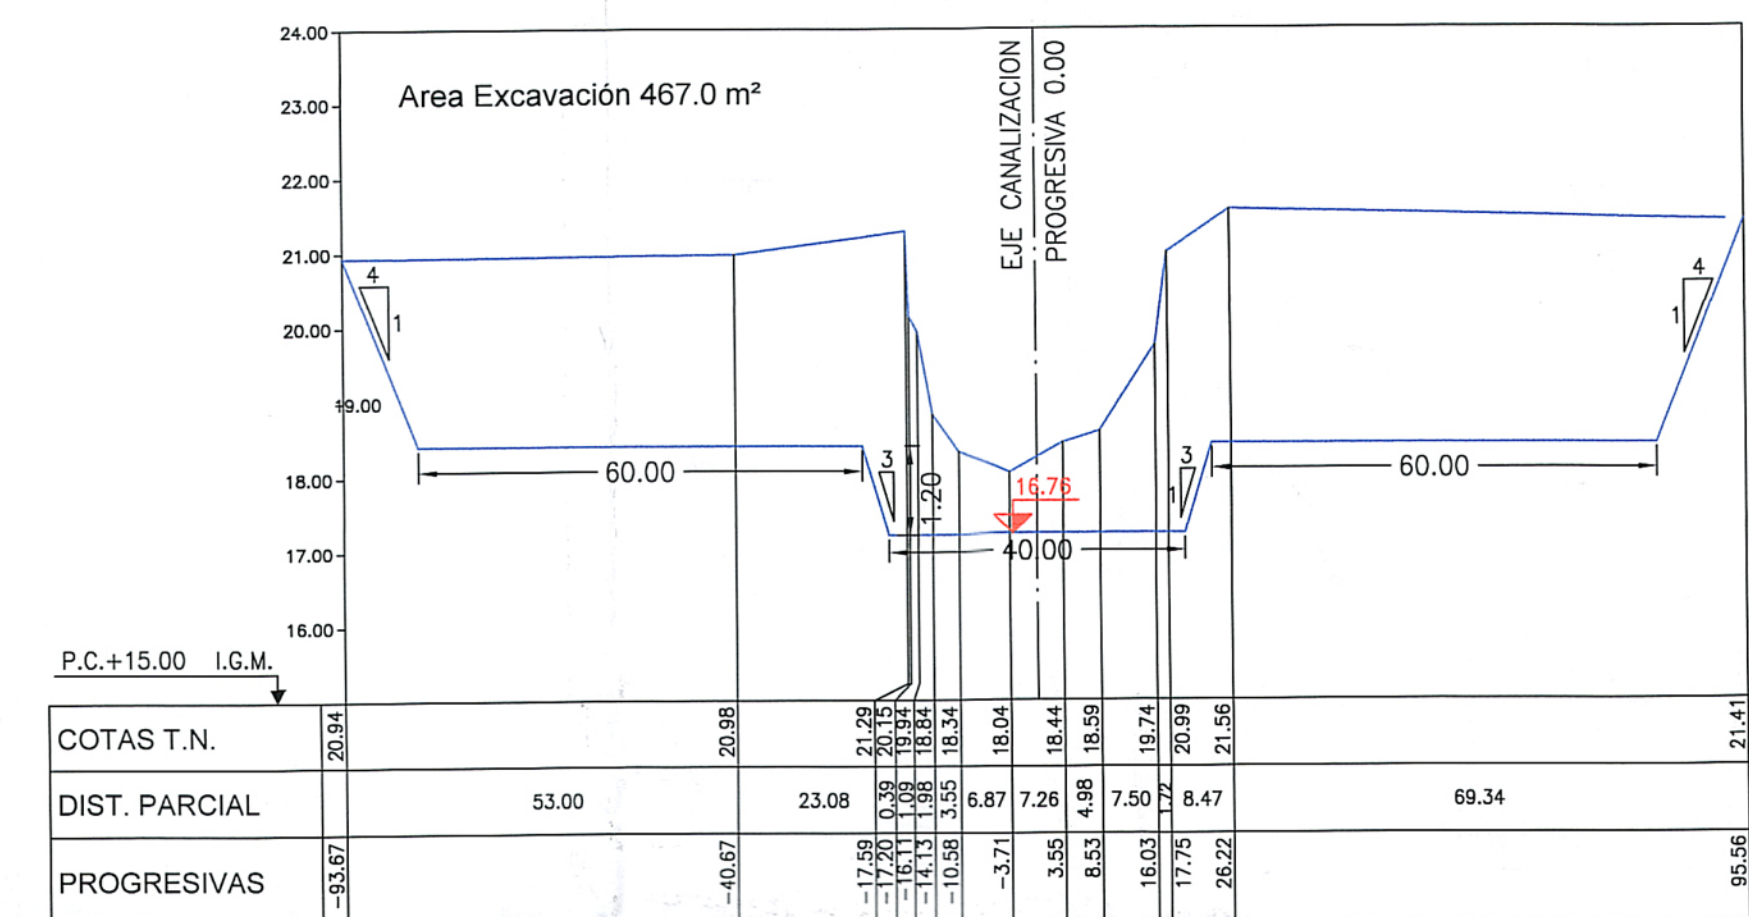


PERFIL SS-017 - PROGRESIVA 304511

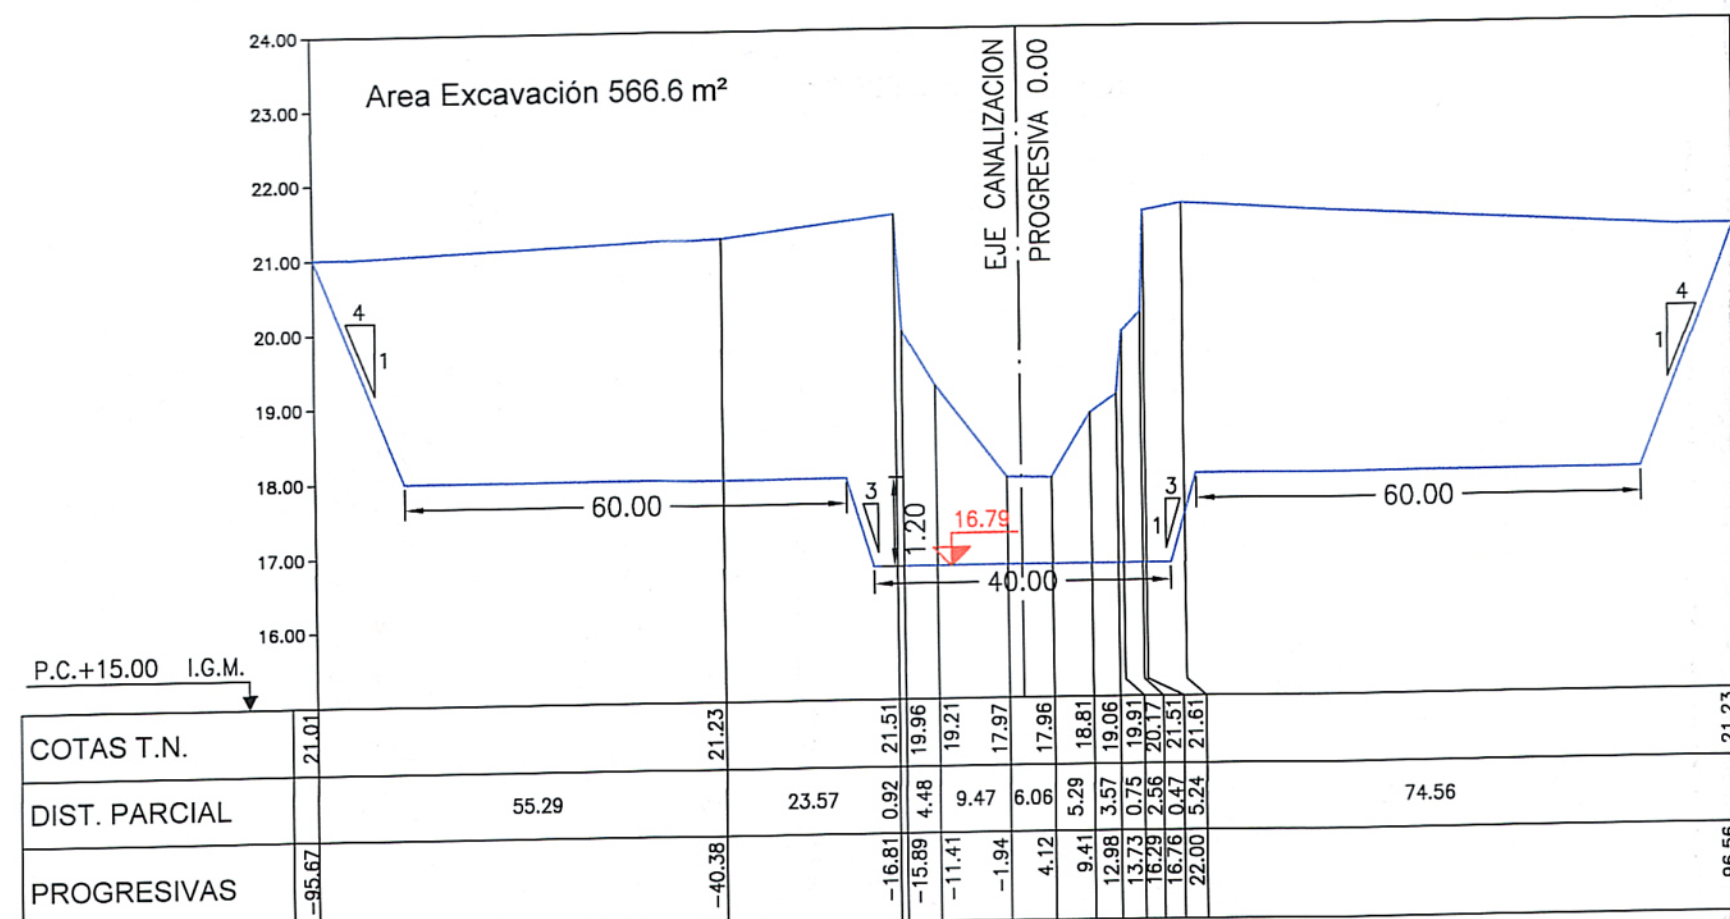

PERFIL SS-018 - PROGRESIVA 304876

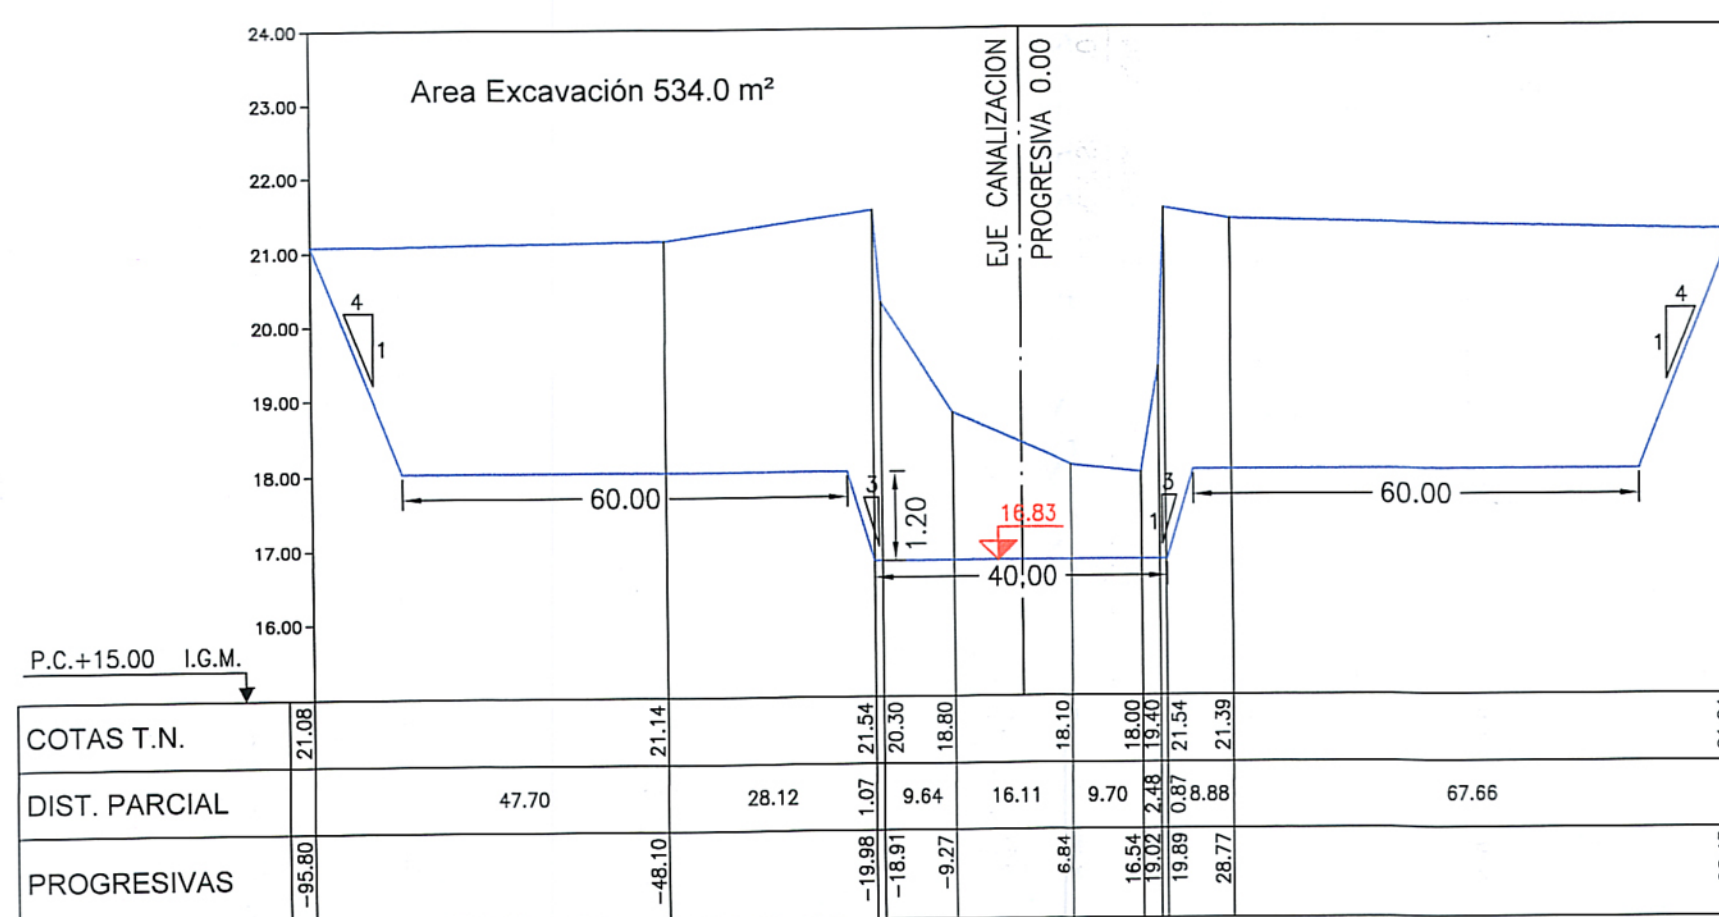

PERFIL SS-019 - PROGRESIVA 305222

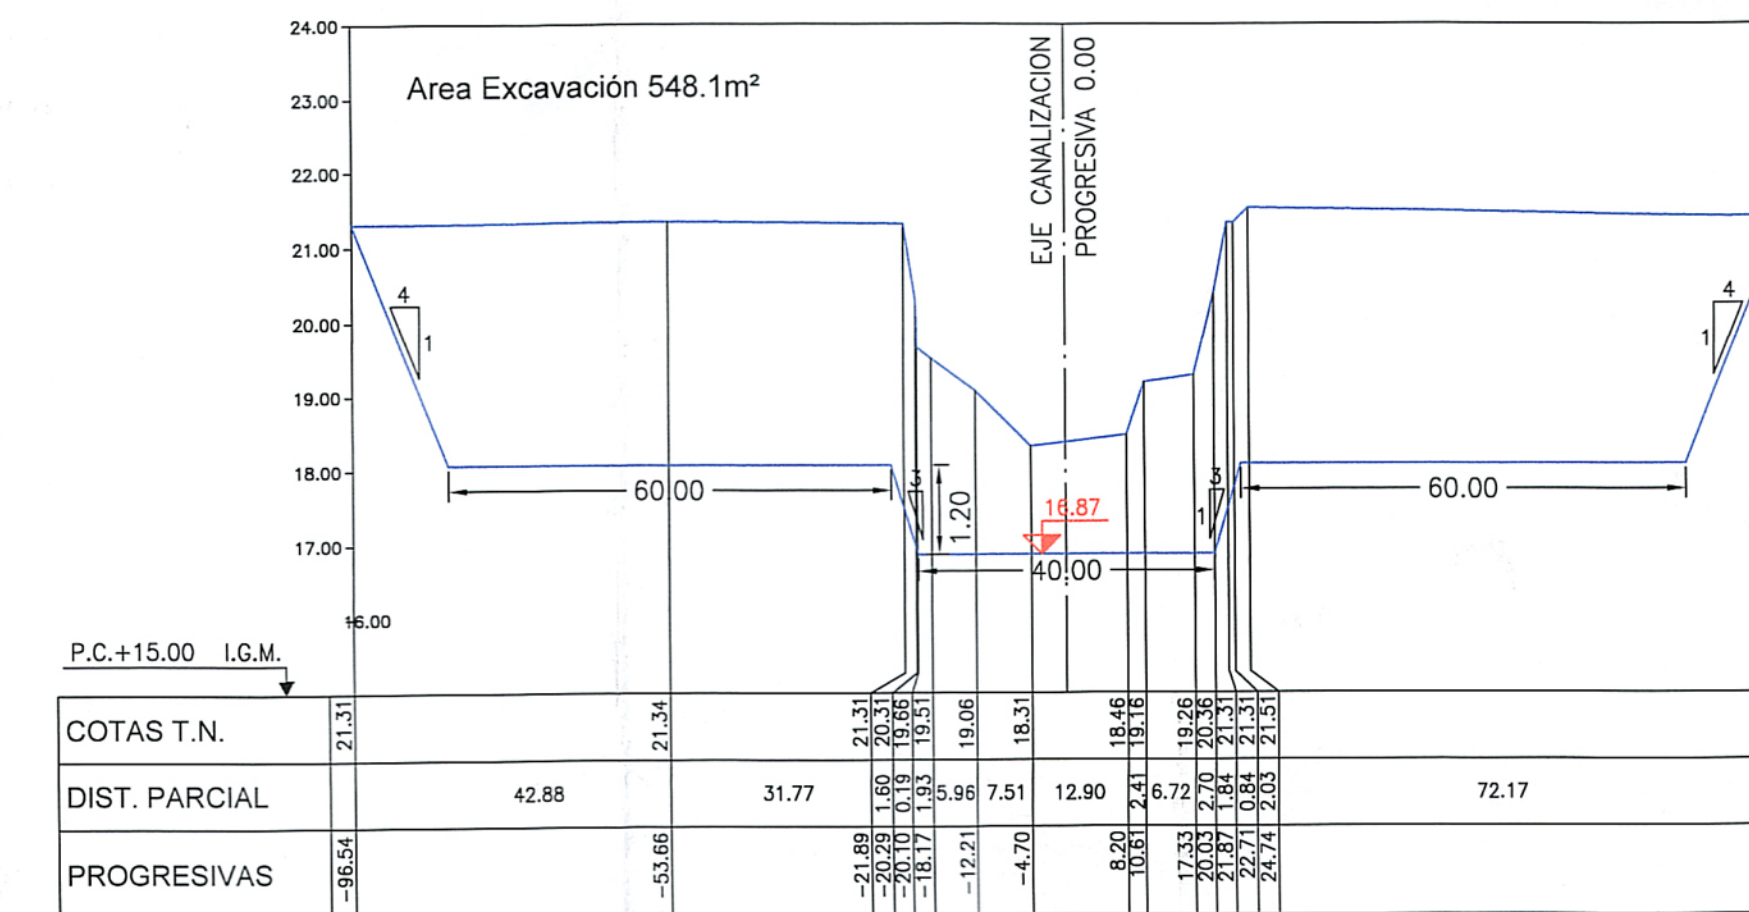

PERFIL SS-020 - PROGRESIVA 305689



Subsecretaría de Infraestructura Hidráulica
MINISTERIO DE INFRAESTRUCTURA Y SERVICIOS PÚBLICOS

D.P.O.H
Dirección Provincial de Obras Hidráulicas

PLAN MAESTRO INTEGRAL DEL RIO SALADO

AMPLIACIÓN DE LA CAPACIDAD DEL RIO SALADO TRAMO 4

PERFILES TRANSVERSALES
Etapa 1a
(Prog. 305118 a Prog. 311762)

Nº Plano
6-2

Director Provincial:
Ing. Mario A. Oschneider

Director Técnico:
Ing. Marcelo Pasten

Dto. Proy. de Terceros:
Ing. Hugo A. Farotto

Proyecto:
Ing. José J. Zamboni
Ing. Jorge I. Bolognini
Ing. Marcelo E. Heredia

Escala Horiz. 1: 1000
Escala Vert. 1: 100