




PERFIL SS-021 - PROGRESIVA 306048

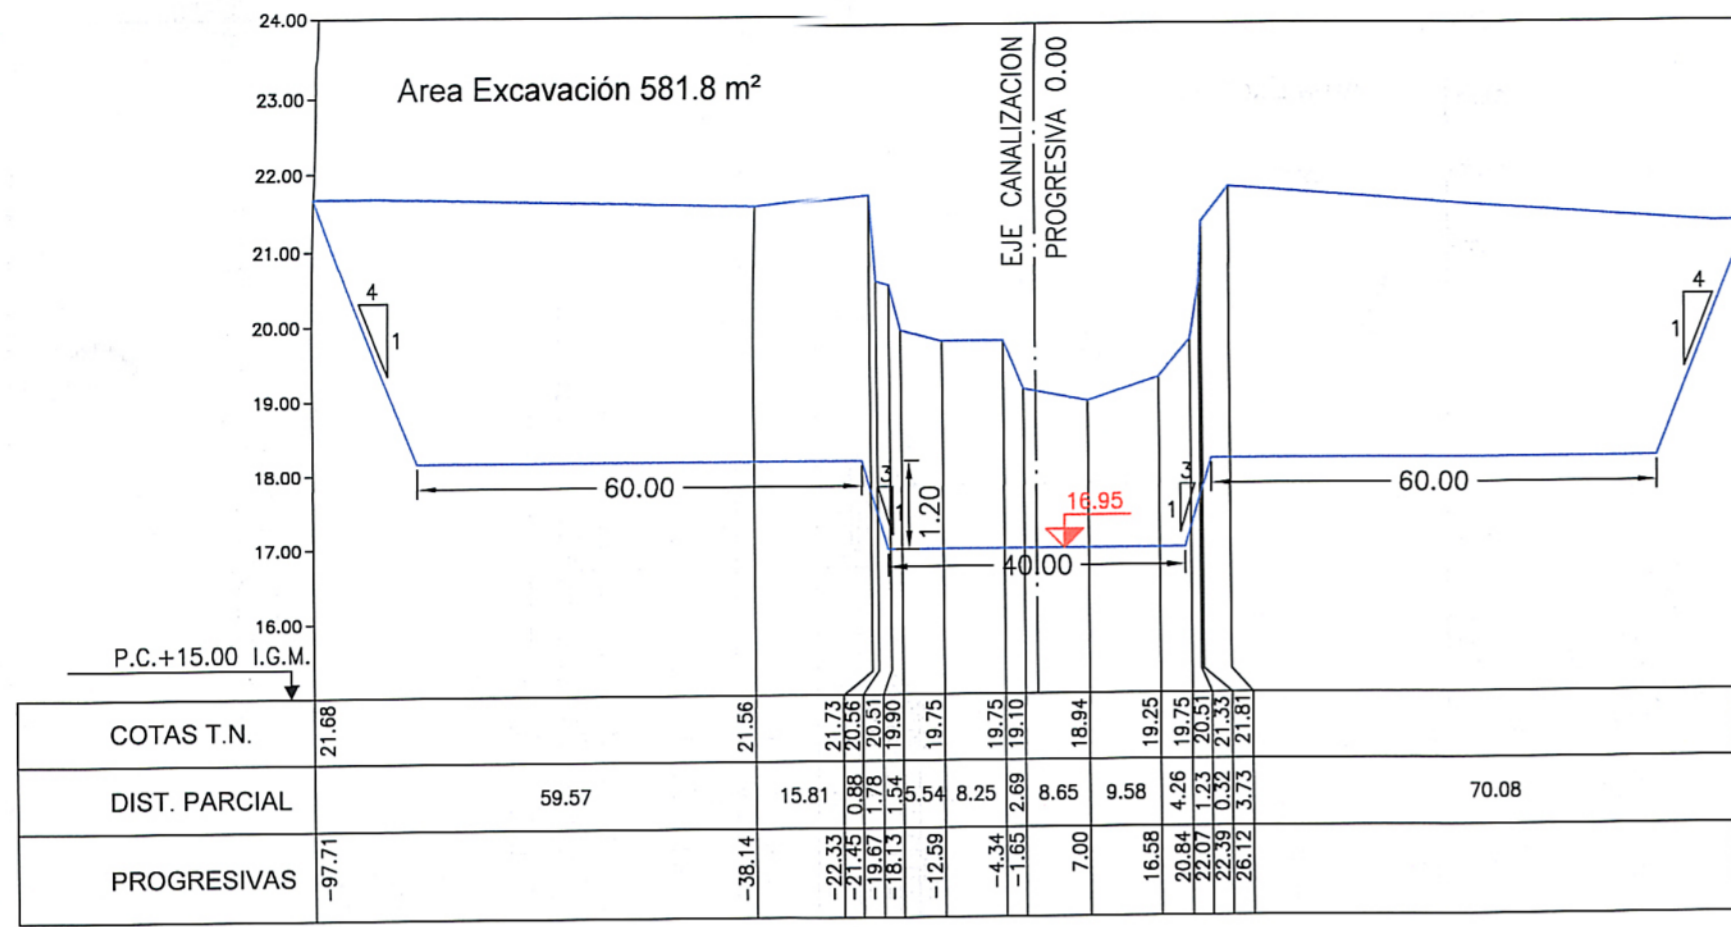


PERFIL SS-022 - PROGRESIVA 306310

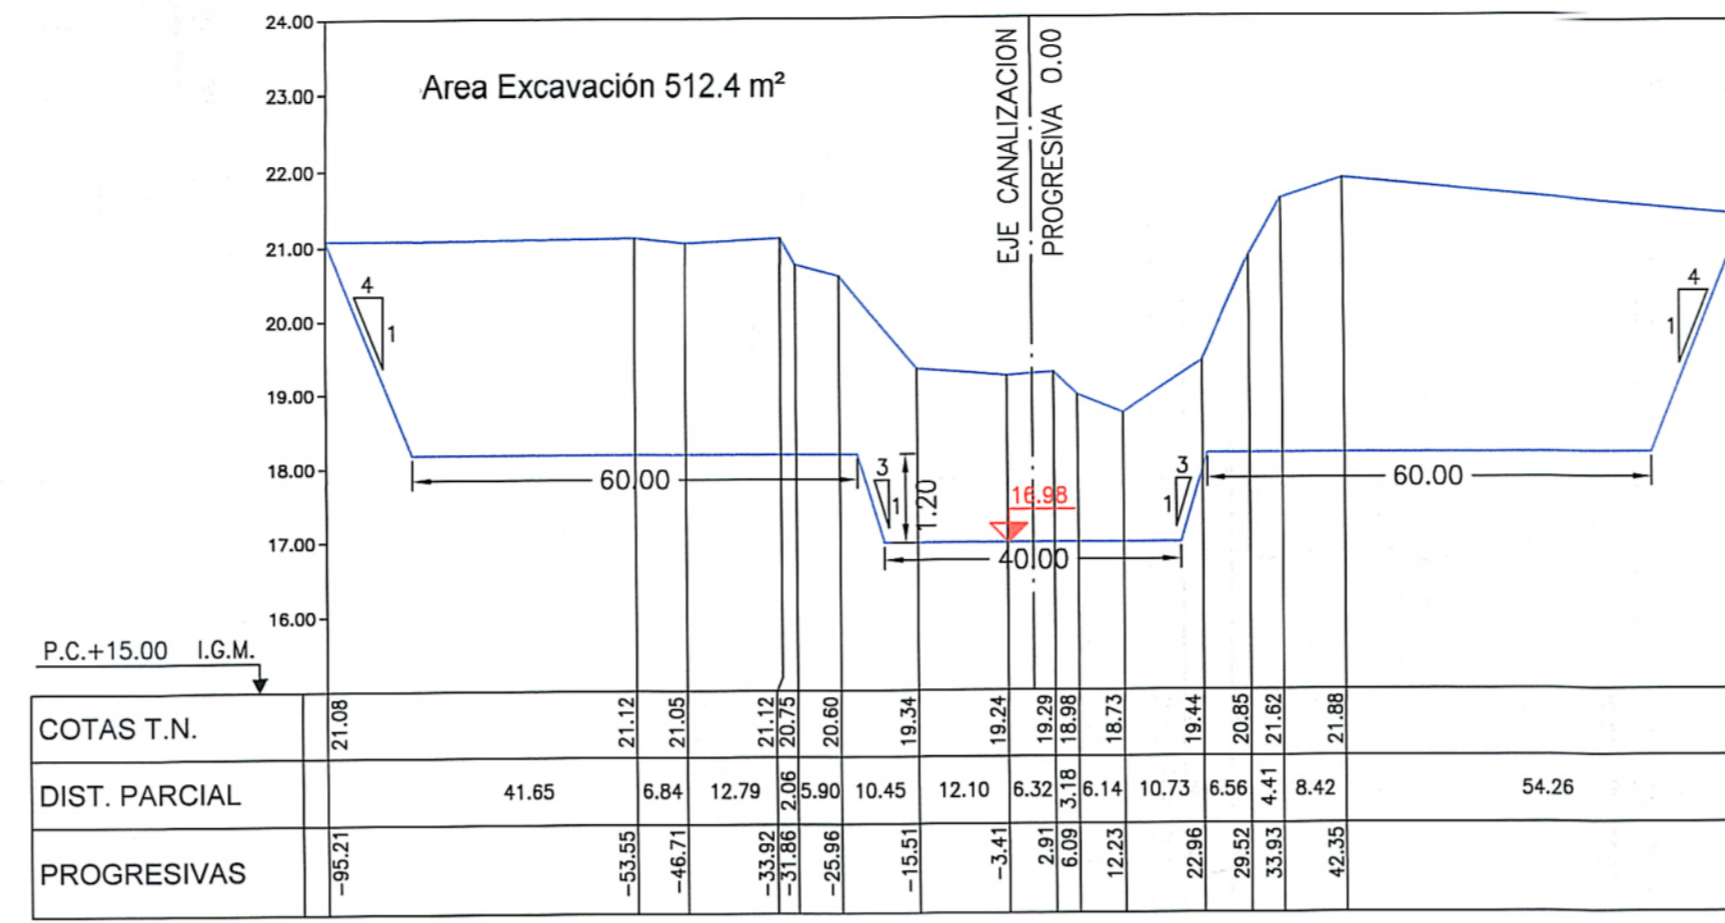


PERFIL SS-023 - PROGRESIVA 306640

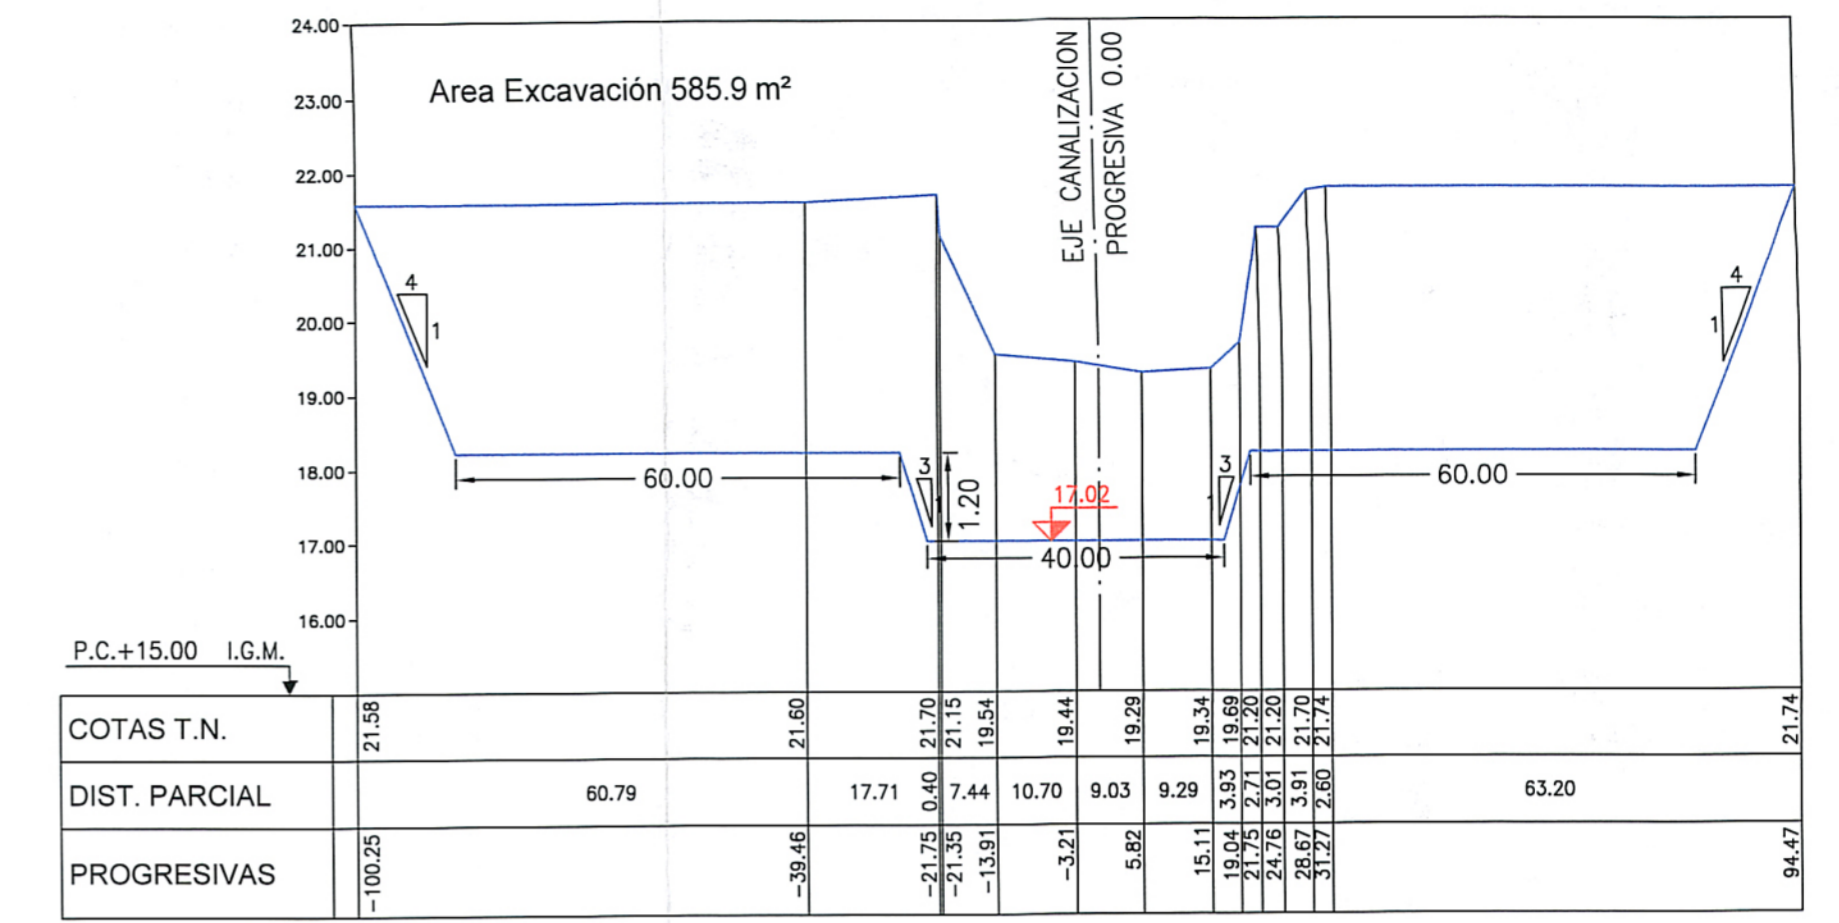


PERFIL SS-024 - PROGRESIVA 307107

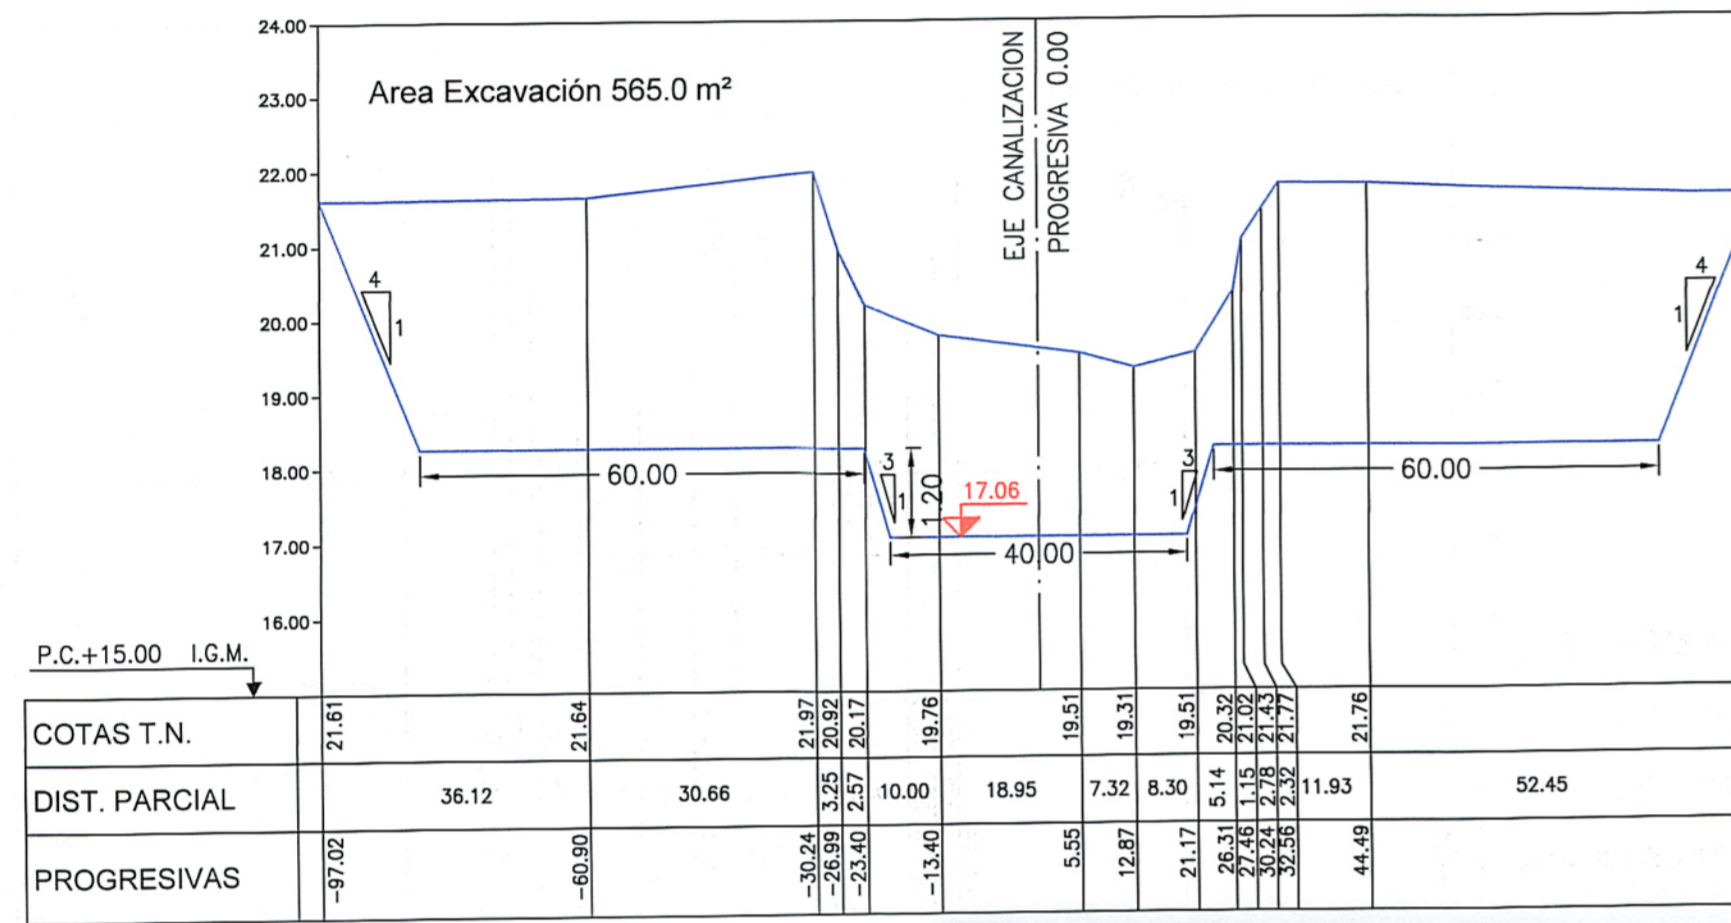


PERFIL SS-025 - PROGRESIVA 307508

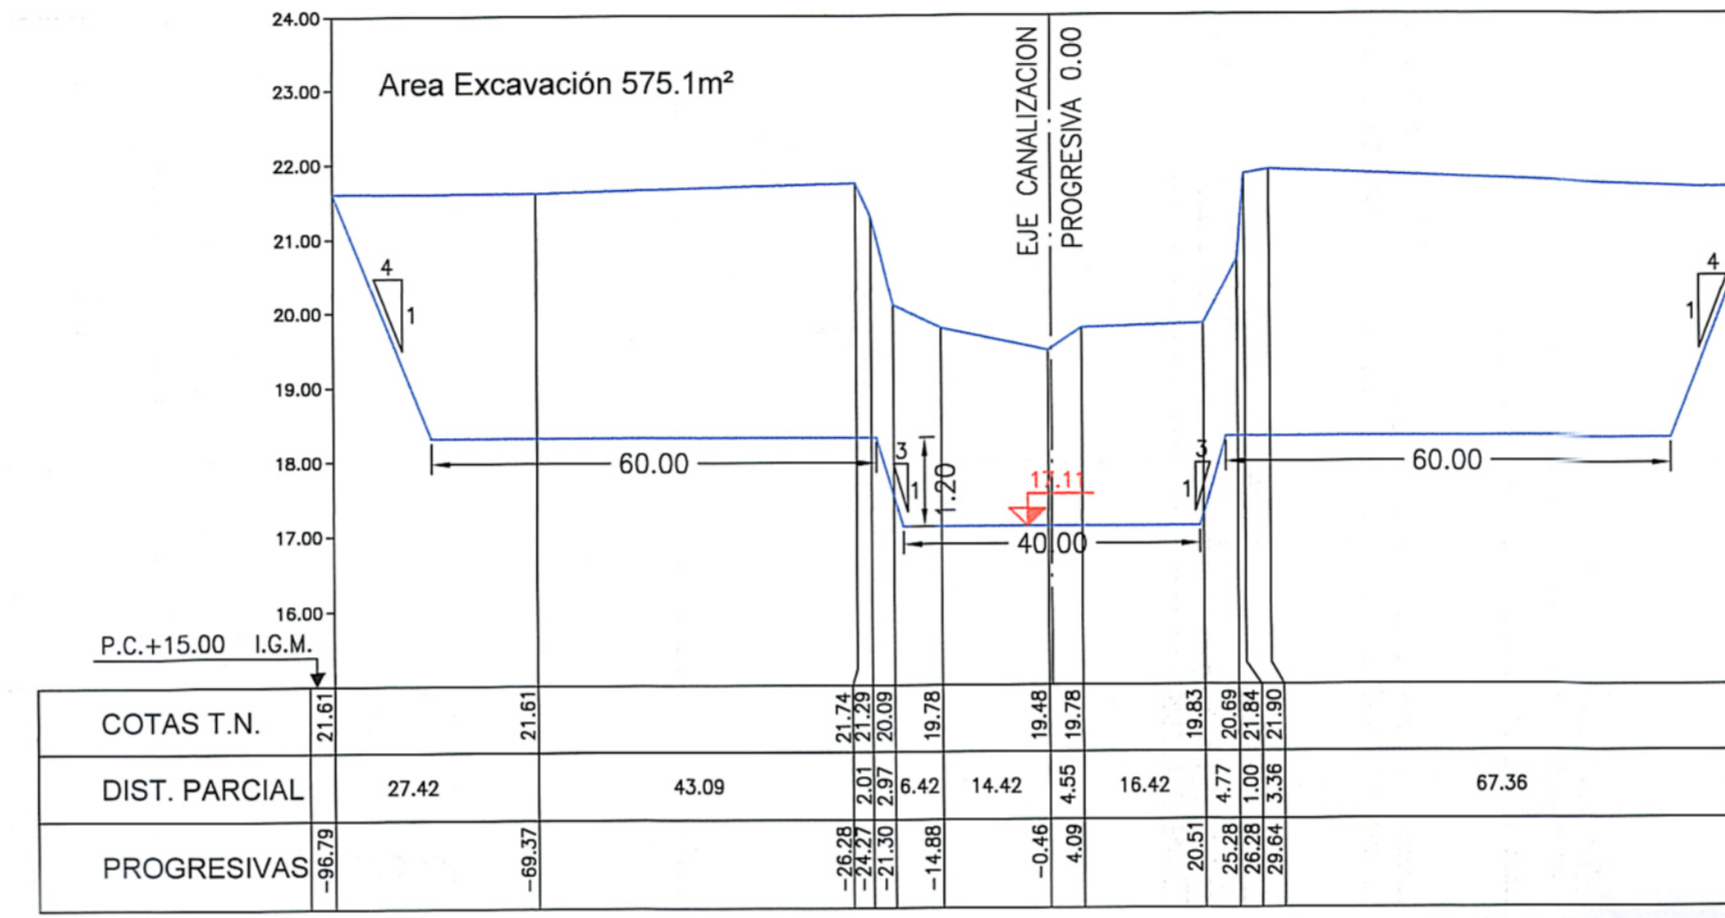


PERFIL SS-026 - PROGRESIVA 307918

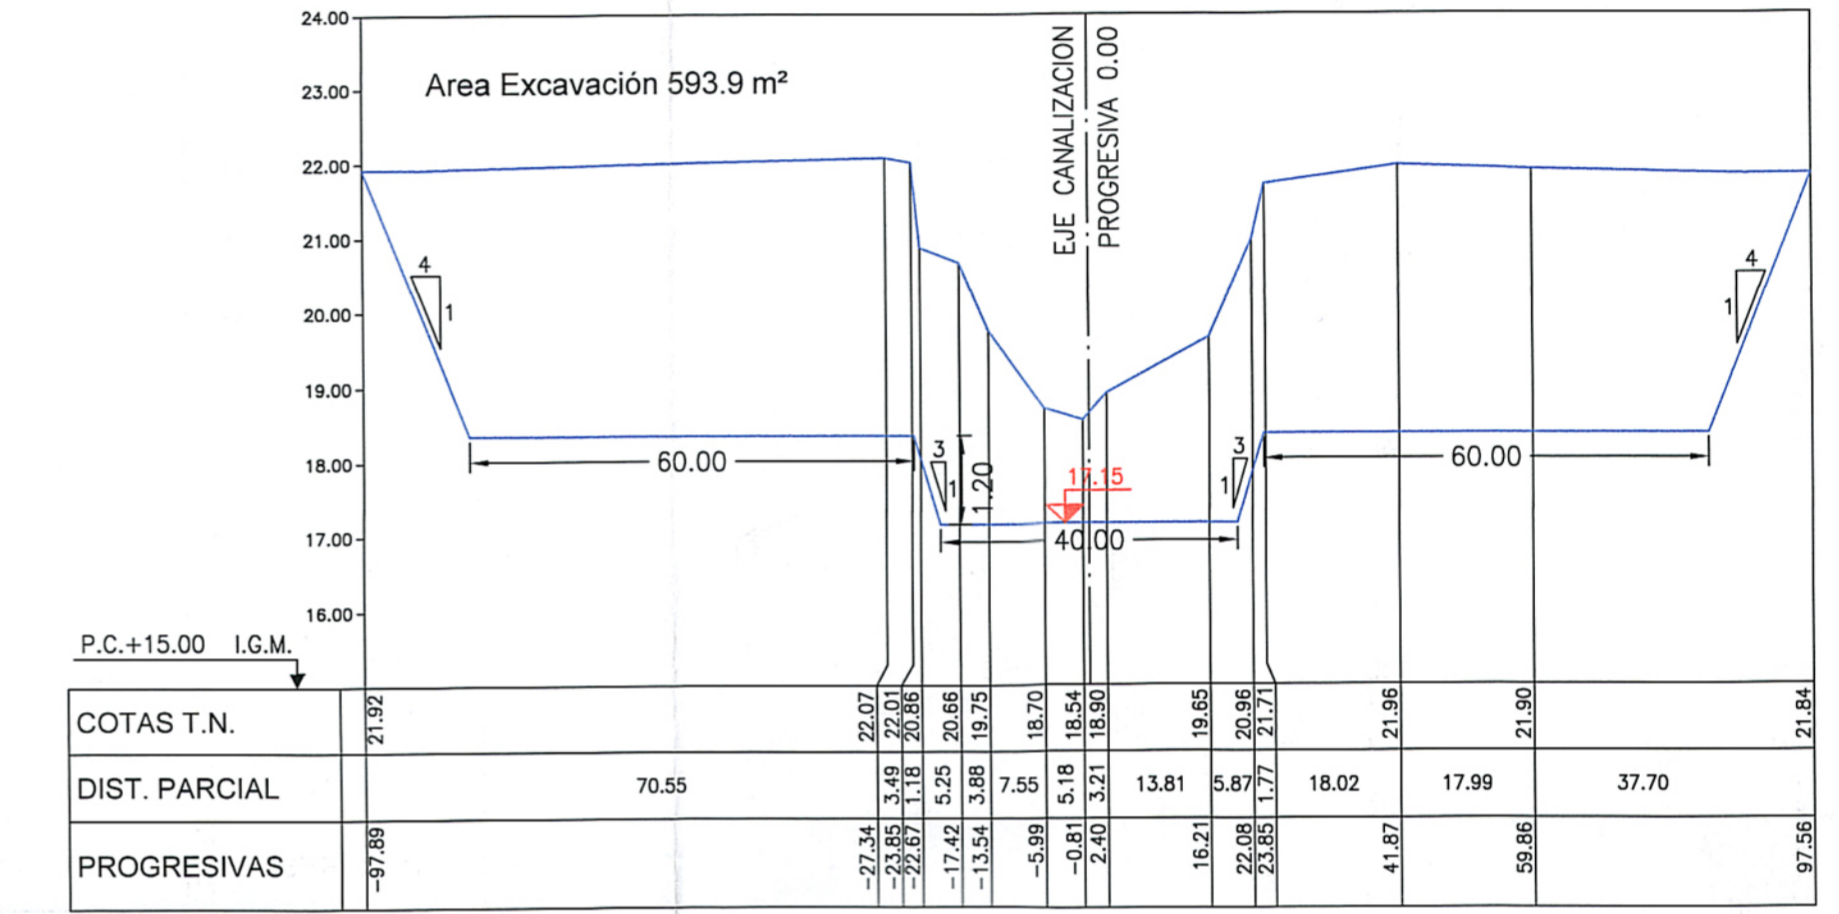


PERFIL SS-027 - PROGRESIVA 308255

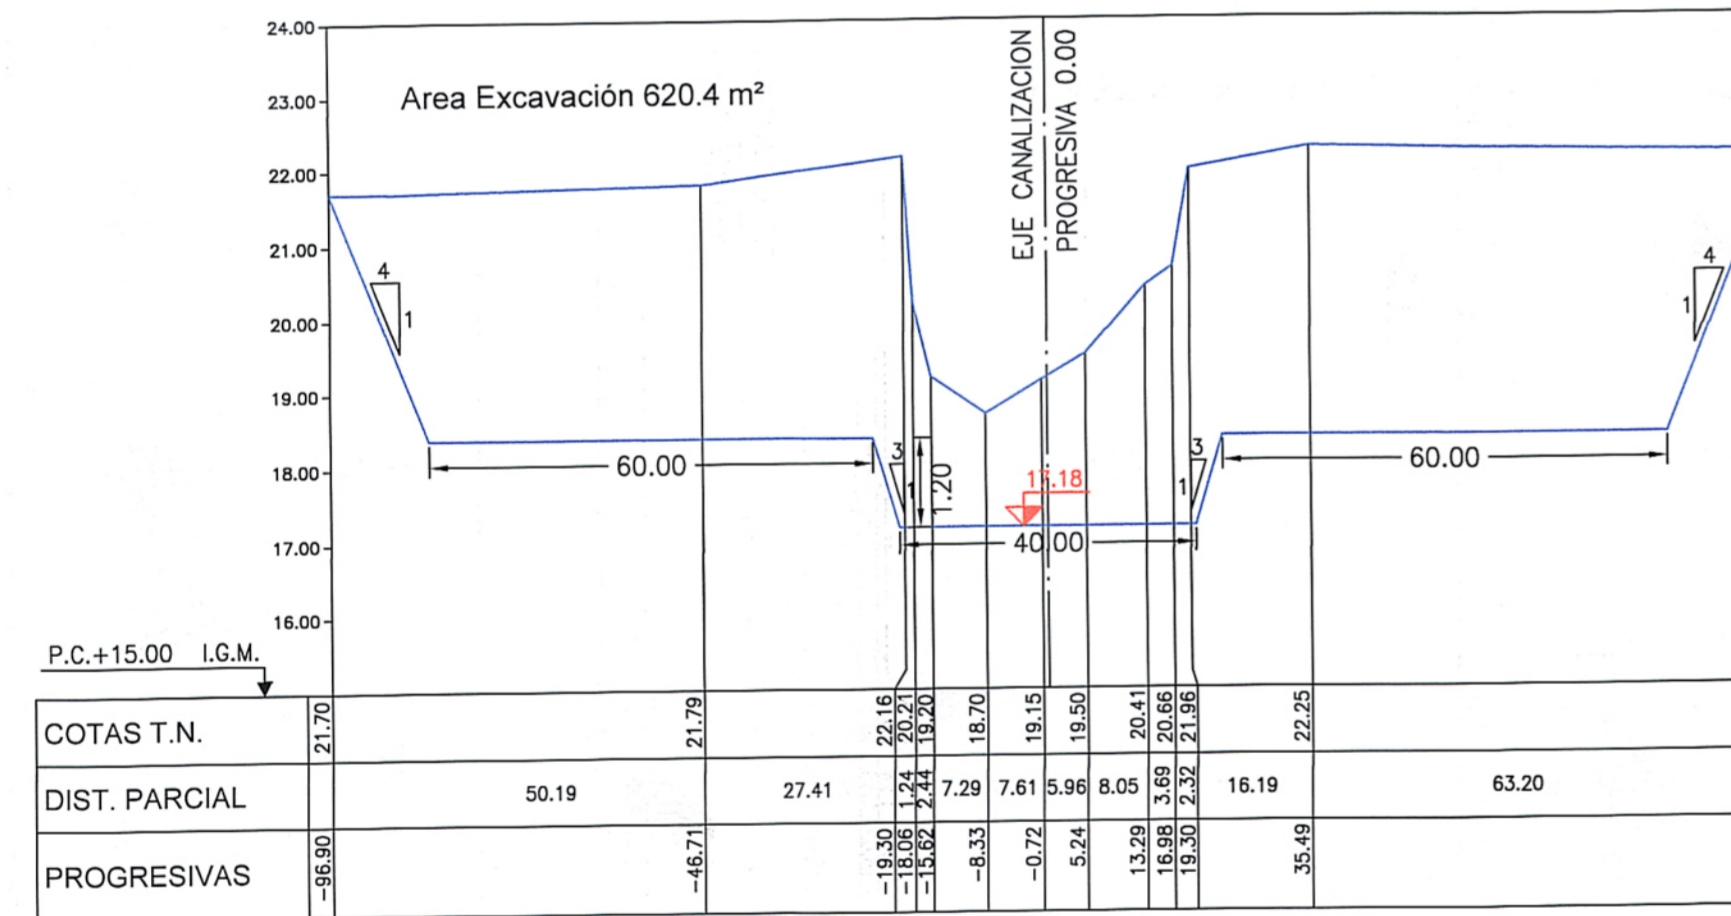


PERFIL SS-028 - PROGRESIVA 308408

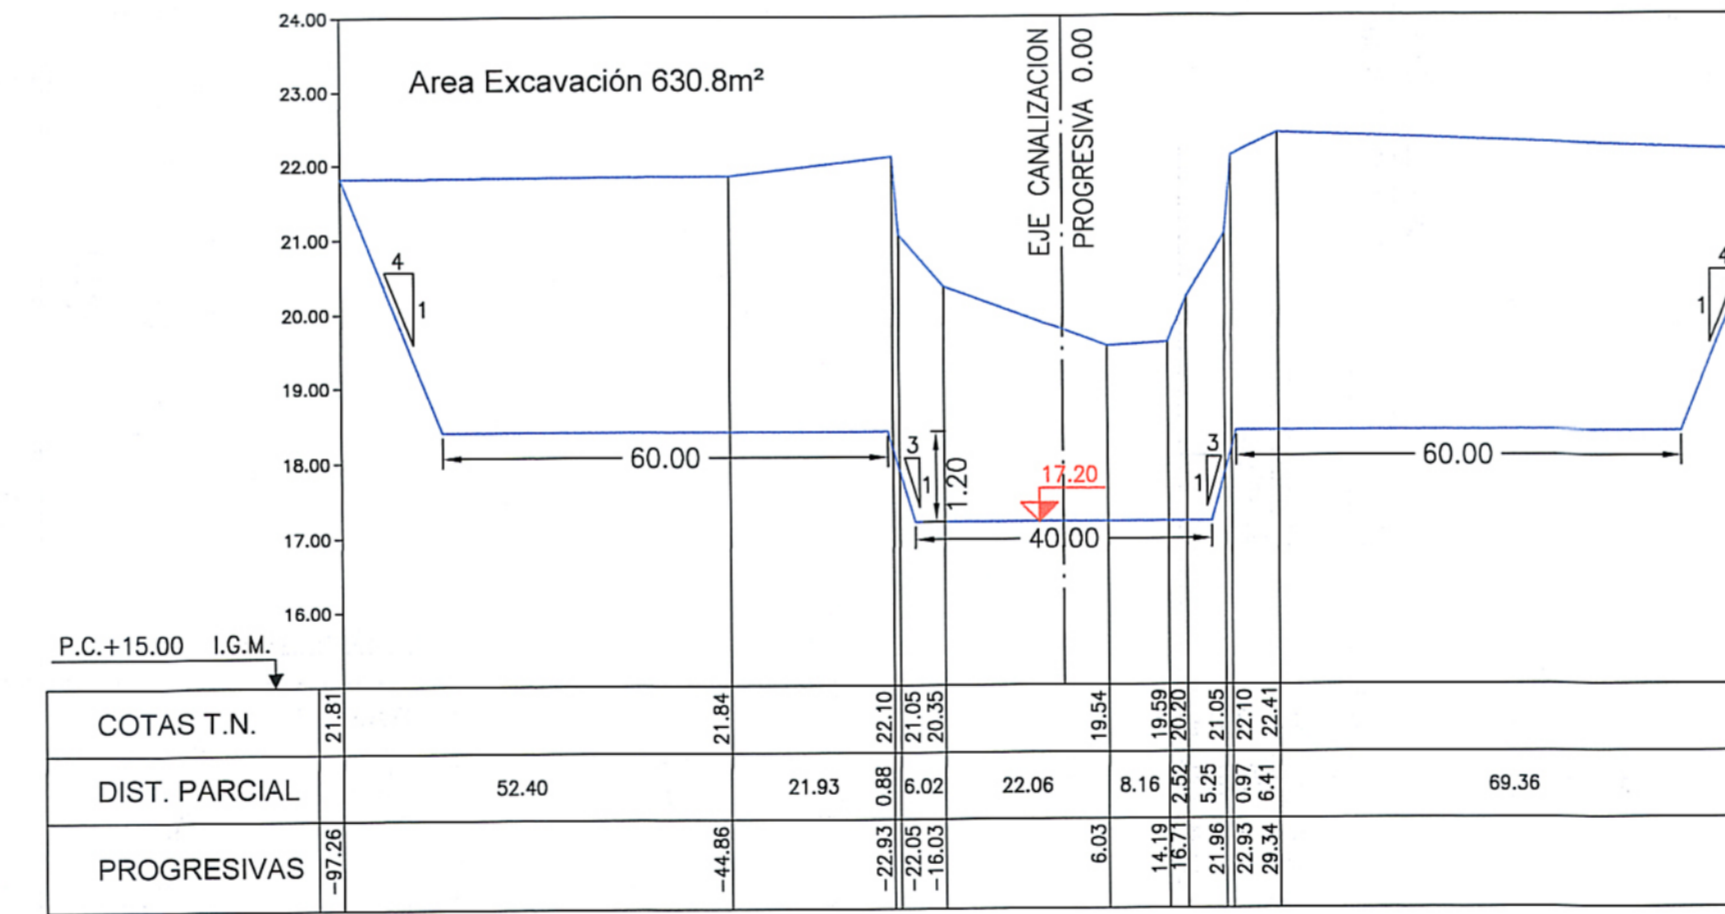

PERFIL SS-029 - PROGRESIVA 308764

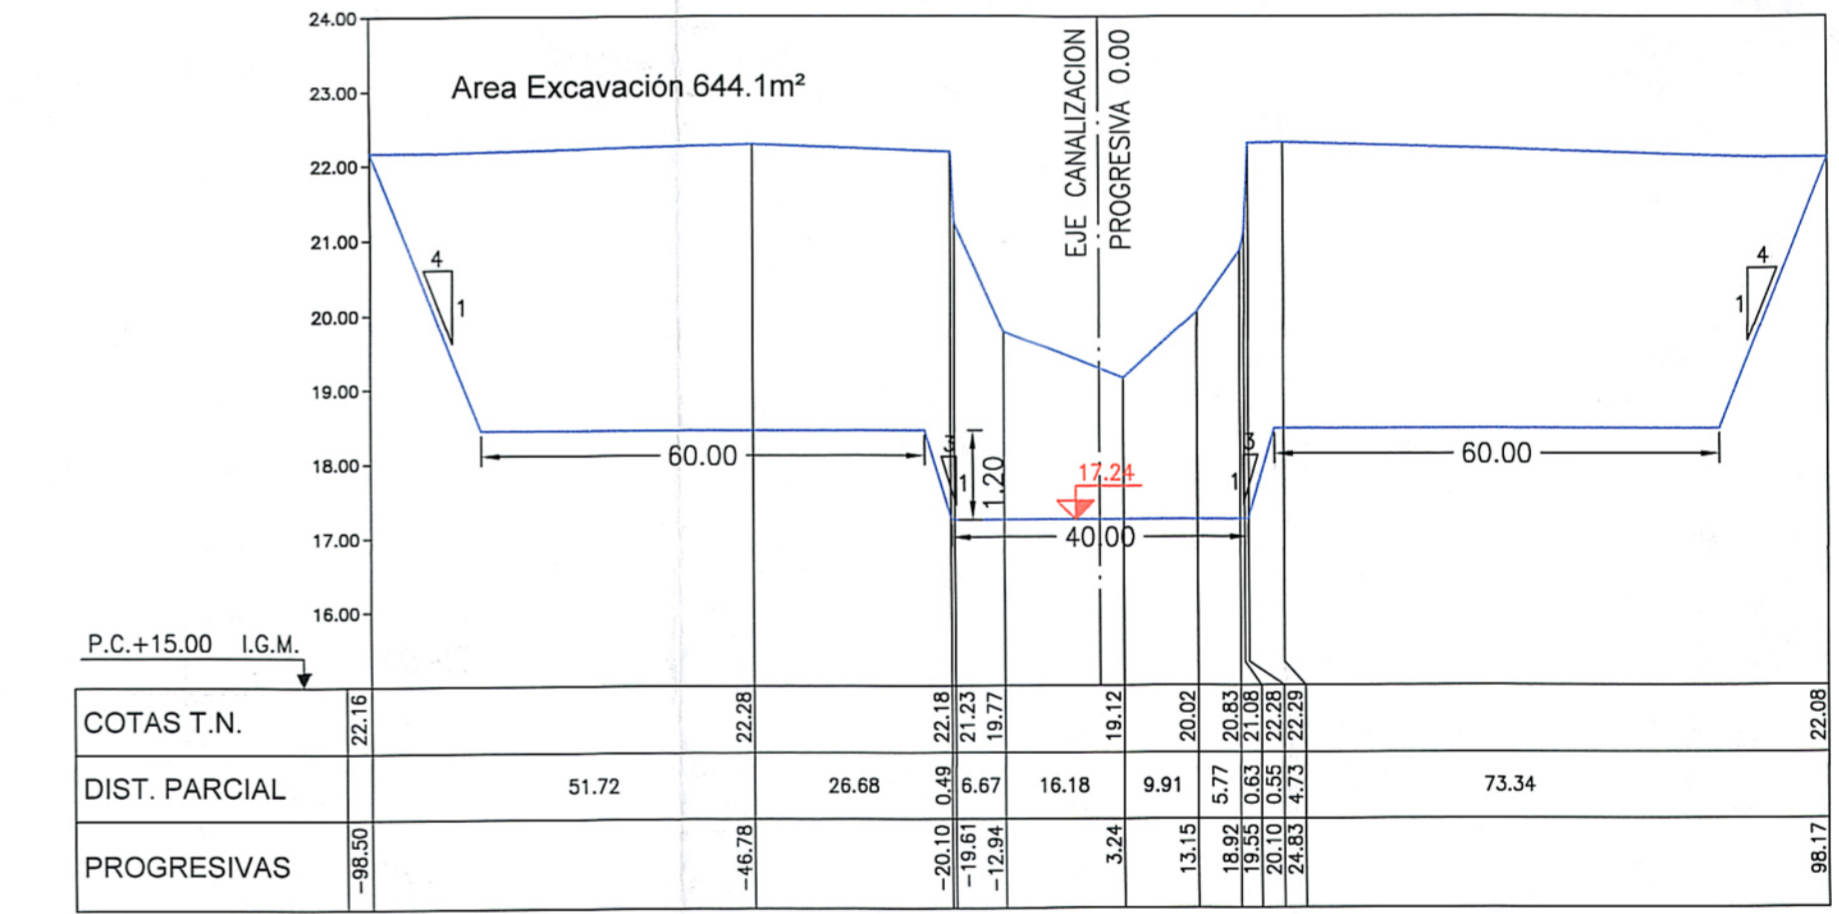

PERFIL SS-030 - PROGRESIVA 309141

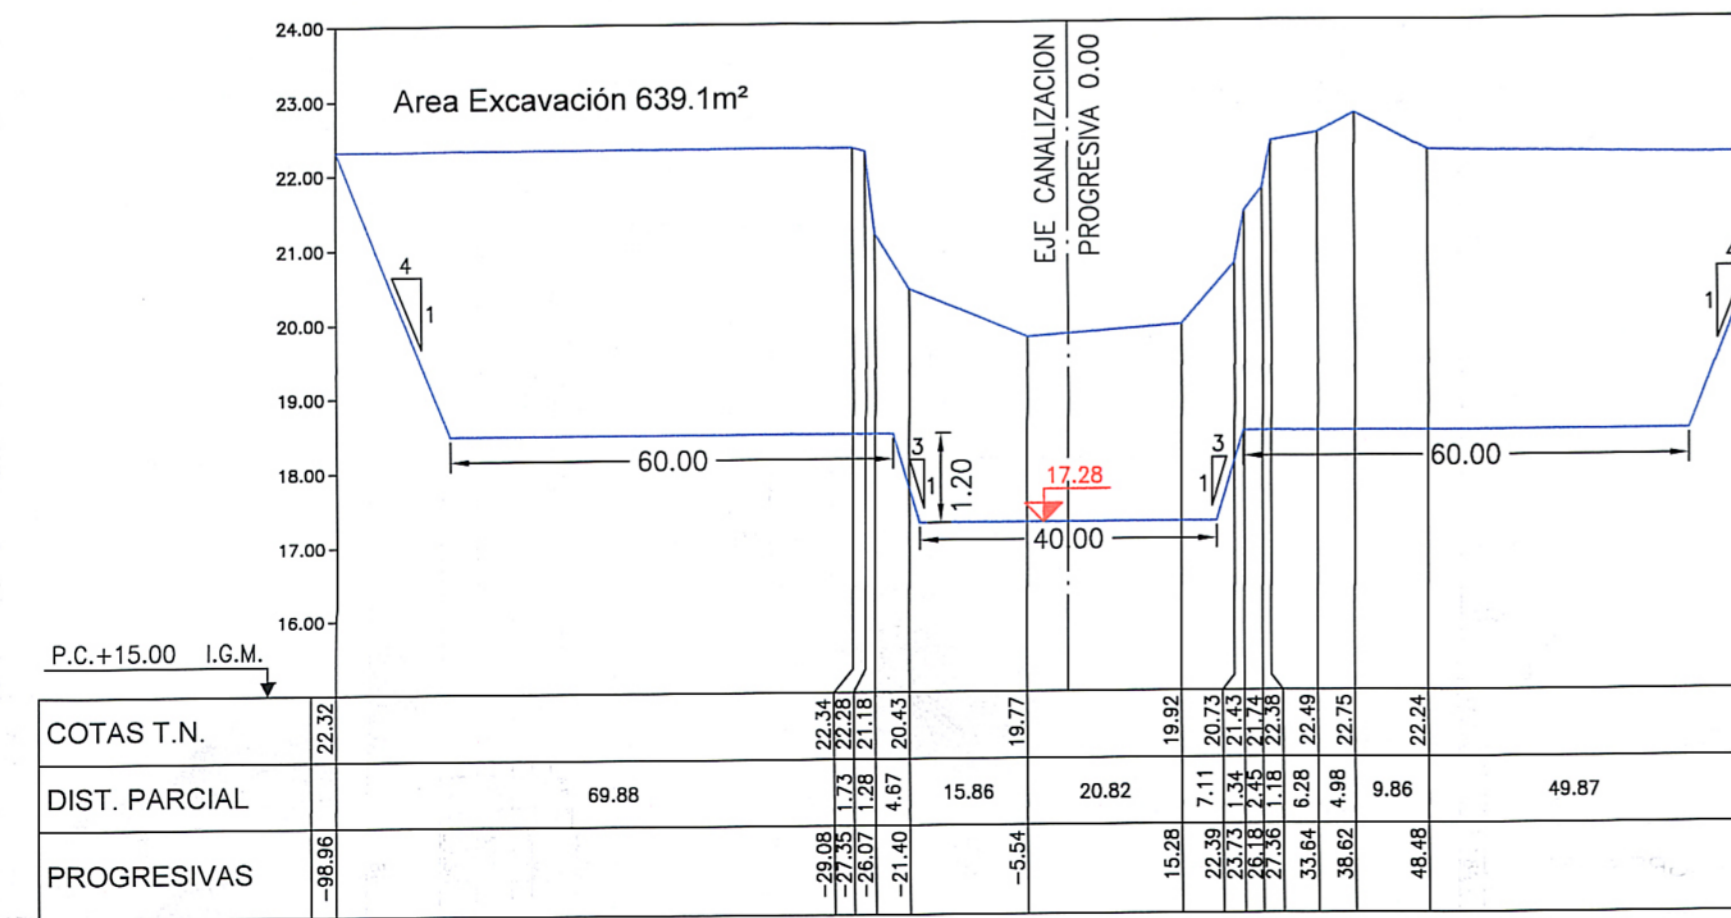



Subsecretaría de Infraestructura Hídrica
MINISTERIO DE INFRAESTRUCTURA Y SERVICIOS PÚBLICOS

OBRA: **PLAN MAESTRO INTEGRAL DEL RIO SALADO**
AMPLIACIÓN DE LA CAPACIDAD DEL RIO SALADO TRAMO 4

PERFILES TRANSVERSALES
Etapa 1a
(Prog. 285148 a Prog. 311762)

N° Plano
6-3

Director Provincial: Ing. Mario A. Gschwiler	Director Técnico: Ing. Marcelo Rosta	Dto. Proy. de Terceros: Ing. Hugo A. Barotto
---	---	---

Proyecto:
Ing. José J. Zanetti
Ing. Jorge I. Bolognini
Ing. Marcelo E. Berni
Escala Horiz. 1: 1000
Escala Vert. 1: 100