


← a Lobos
 Pte. Beguerie-Lobos (Prog. 311762)
 a Beguerie →

Pte. Romero
 (Prog. 285118)

TRAMO 4 Etapa 1a

Esquema de Ubicación de Suelos Excavados

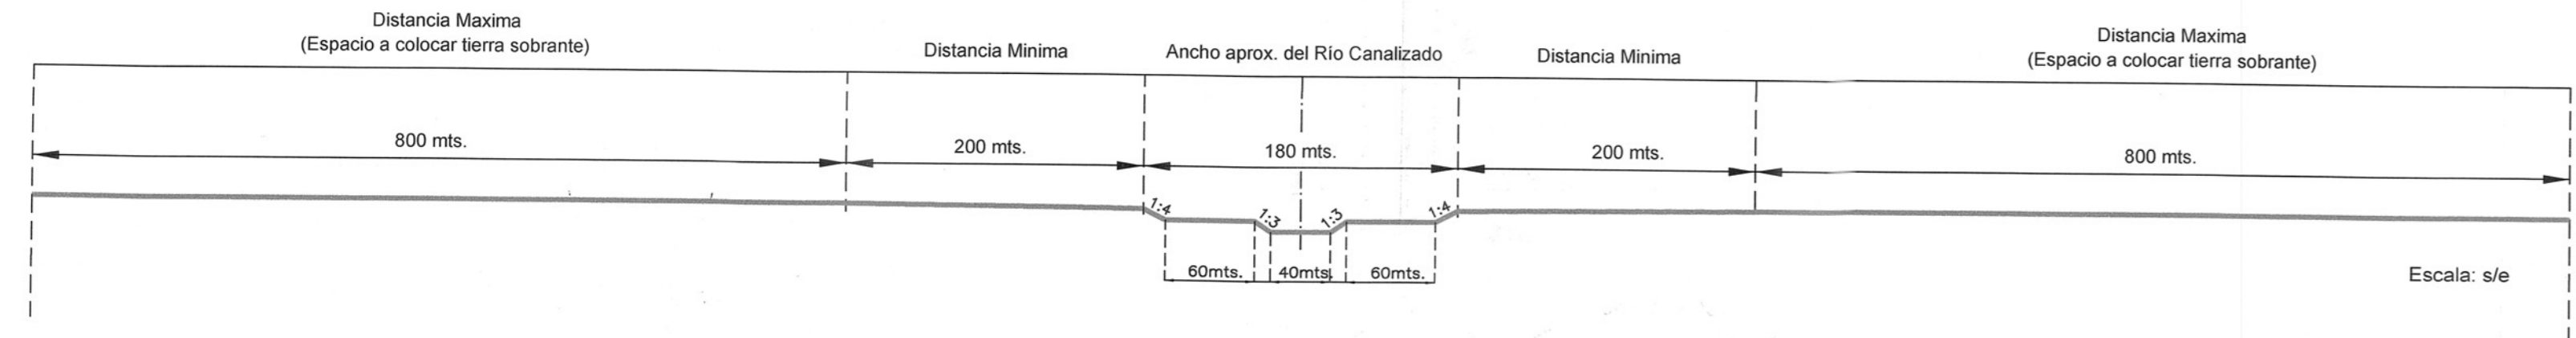

- REFERENCIAS**
- KM 305
 - PROGRESIVAS RIO SALADO
 - MARCA KILOMETRICA
 - ▨ RECINTOS PARA DISPOSICION DE SOBANTE DE EXCAVACION
 - BANDAS 200 m DEL BORDE SUPERIOR DEL RIO CANALIZADO
 - - - BANDAS 1000 m DEL BORDE SUPERIOR DEL RIO CANALIZADO

ESCALA 1 : 25.000
 0 200 400 600 800 1000 1200m

Subsecretaría de Infraestructura Hídrica
 MINISTERIO DE INFRAESTRUCTURA Y SERVICIOS PÚBLICOS

D.P.O.H
 Dirección Provincial de Obras Hídricas

OBRA: PLAN MAESTRO INTEGRAL DEL RIO SALADO
AMPLIACIÓN DE LA CAPACIDAD DEL RIO SALADO TRAMO 4

RECINTOS DE TIERRA SOBANTE UBICACION PRELIMINAR
Etapa 1a
 (Prog. 285118, Prog. 311762)

N° Plano **7**

Director Provincial: Ing. Mario A. Gschader
 Director Técnico: Ing. Marcelo E. Benet
 Cto. Proy. de Terceros: Ing. Hugo A. Fariotto
 Proyecto: Ing. José J. Zamboni, Ing. Jorge I. Bolognini, Ing. Marcelo E. Benet
 Escala: 1 : 25.000