



TRAMO 4 Etapa 1a

ESCALA 1 : 25.000
0 250 500 750 1000 1250

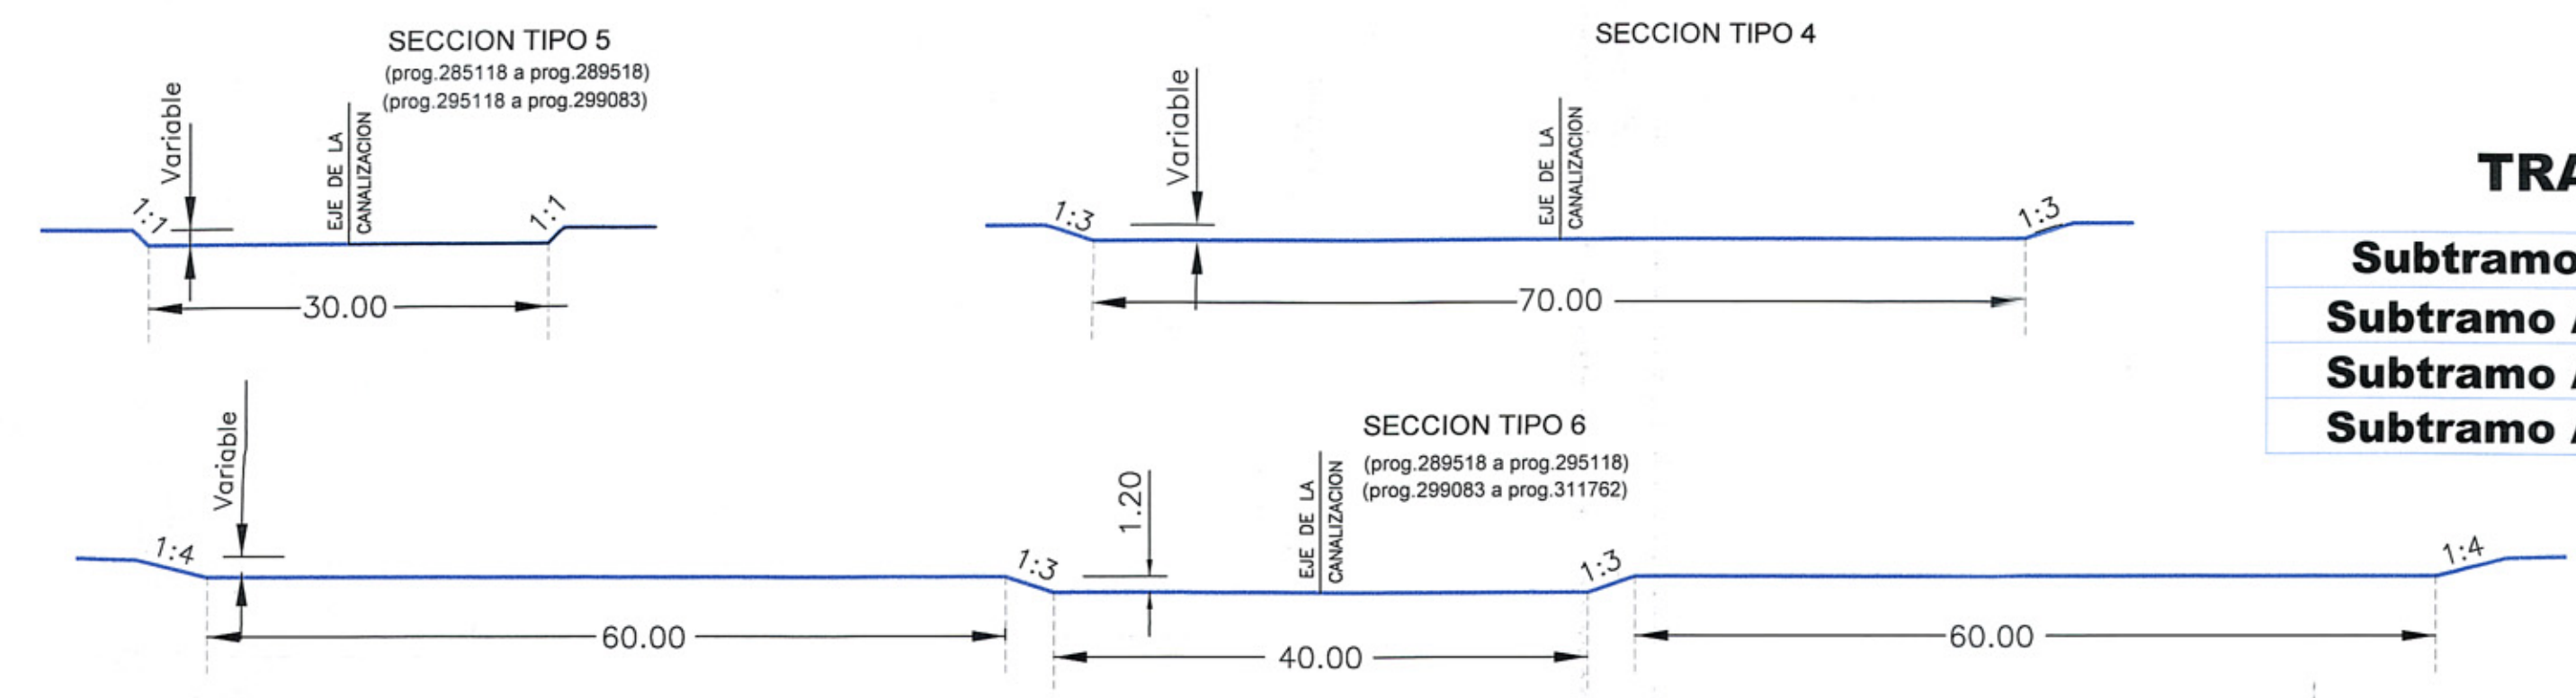

TRAMO 4 Etapa 1A

| Subtramos | Prog. | Prog. |
|-------------|--------|--------|
| Subtramo A1 | 285115 | 299919 |
| Subtramo A2 | 299919 | 306310 |
| Subtramo A3 | 306310 | 311762 |

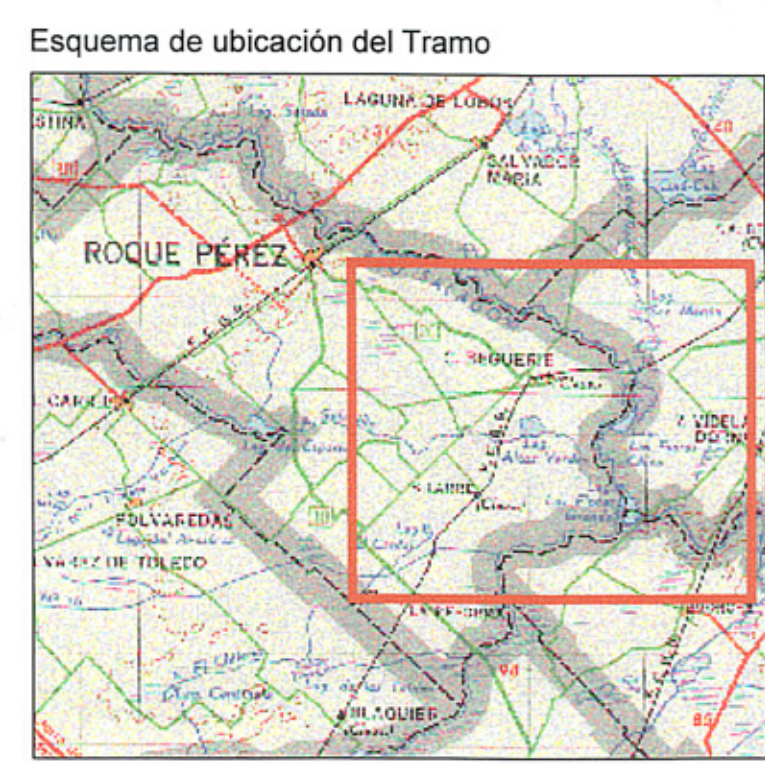

Subsecretaría de Infraestructura Hidráulica
MINISTERIO DE INFRAESTRUCTURA Y SERVICIOS PÚBLICOS

D.P.O.H
Dirección Provincial de Obras Hidráulicas

OBRA: **PLAN MAESTRO INTEGRAL DEL RIO SALADO**
AMPLIACIÓN DE LA CAPACIDAD DEL RIO SALADO TRAMO 4

Etapa 1a
UBICACION DE LOS SUBTRAMOS A1 - A2 - A3

Nº Plano **1bis**

Director Provincial: Ing. Mario A. Gaschler
Director Técnico: Ing. Marcelo Bastelli
Dto. Proy. de Terceros: Ing. Hugo A. Farotto
Proyecto: Ing. Zoel J. Zombori, Ing. Jorge I. Baguerie, Ing. Marcelo E. Giardi
Escala: 1 : 25.000