



### TRAMO 4 Etapa 1a

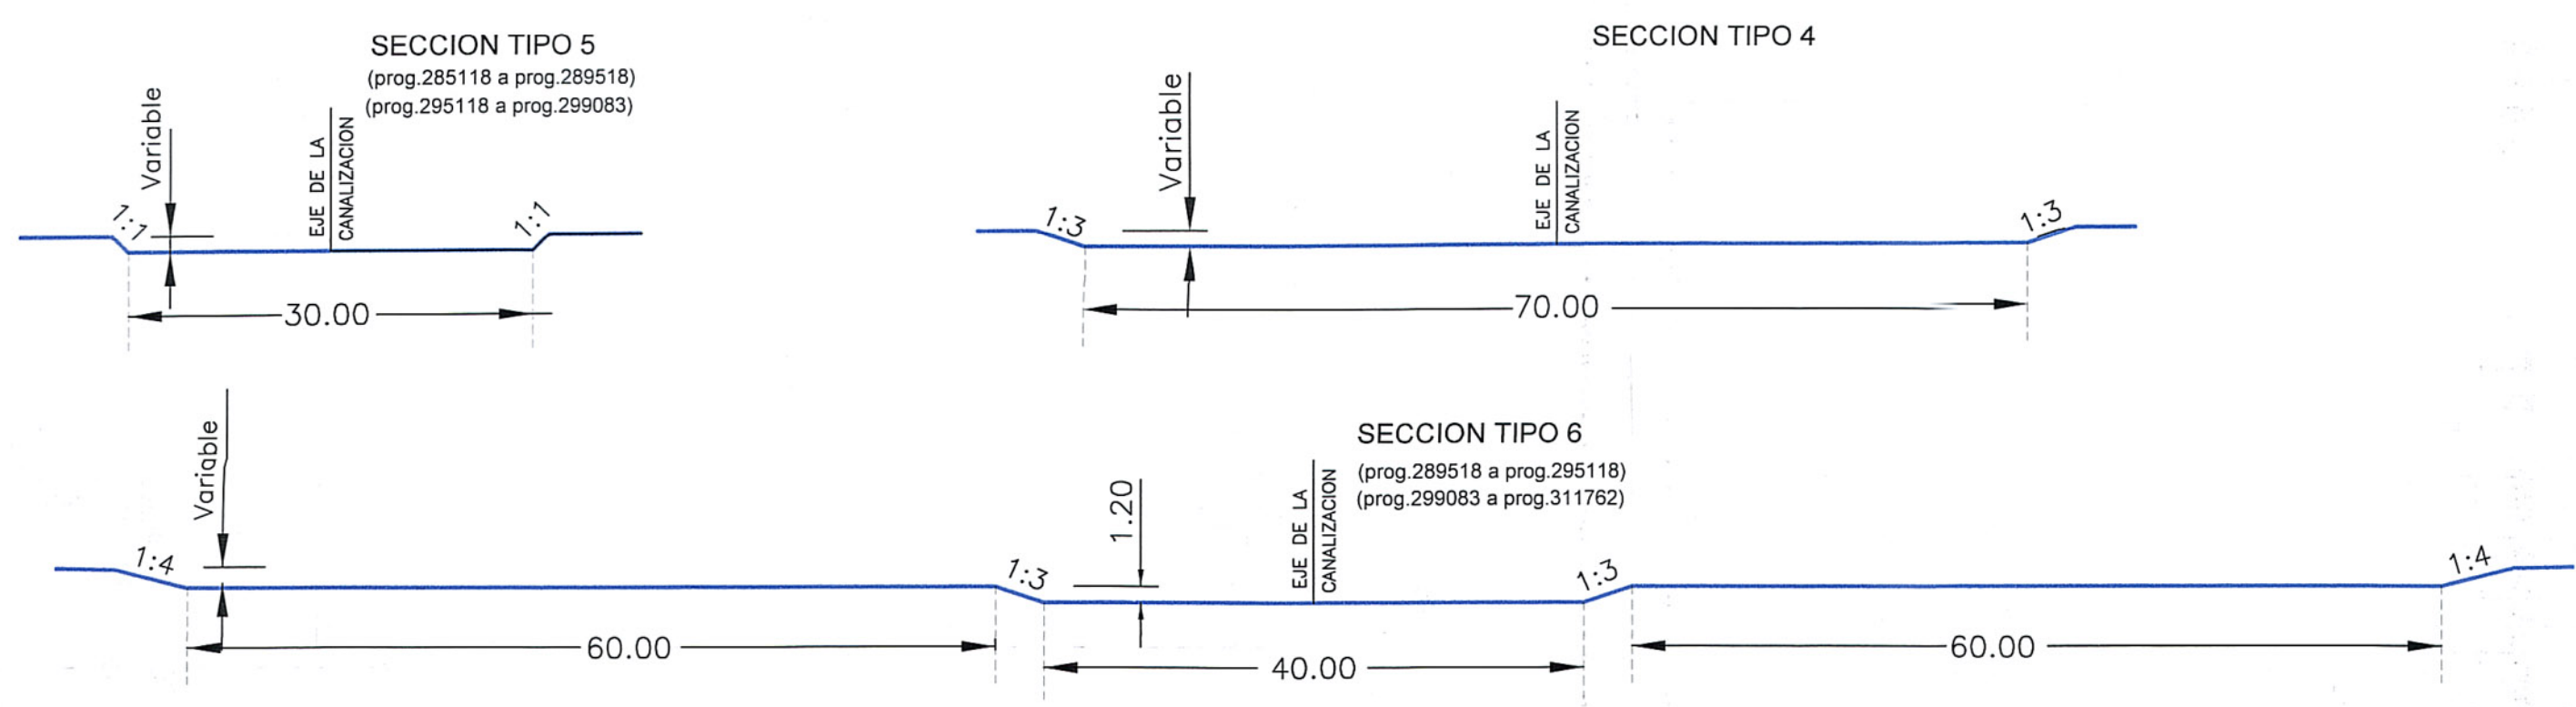

- REFERENCIAS**
- PROGRESIVAS RIO SALADO
  - EJE DE PERFIL RELEVADO
  - PERFILES TRANSVERSALES
  - PUNTO FUJO NIVELACION IGM
  - PUNTO FUJO CATASTRO
  - MOJONES
  - PUNTOS AUXILIARES
  - POLIGONAL DE APUIYO

**COORDENADAS DE LOS PUNTOS FIJOS**

DENOMINACION	COORDENADAS GAUSS KRUGER		COTA IGM
	X	Y	
M47C	5591913.92	6061298.99	20.67
M47B	5591342.06	6061094.26	20.67
M47A	5590768.95	6061077.71	20.61
M47	5590438.37	6061048.98	22.38
M48 - IGM	5591071.26	6062508.35	21.16
PF30	6073952.85	5587067.56	23.24
AZ29	6077104.92	5587482.73	22.41
PF29	6077233.16	5587324.61	22.29
PF28-IGM PF11N(86)	6078543.93	5583455.04	23.54
AZ28	6078811.33	5583505.67	24.00

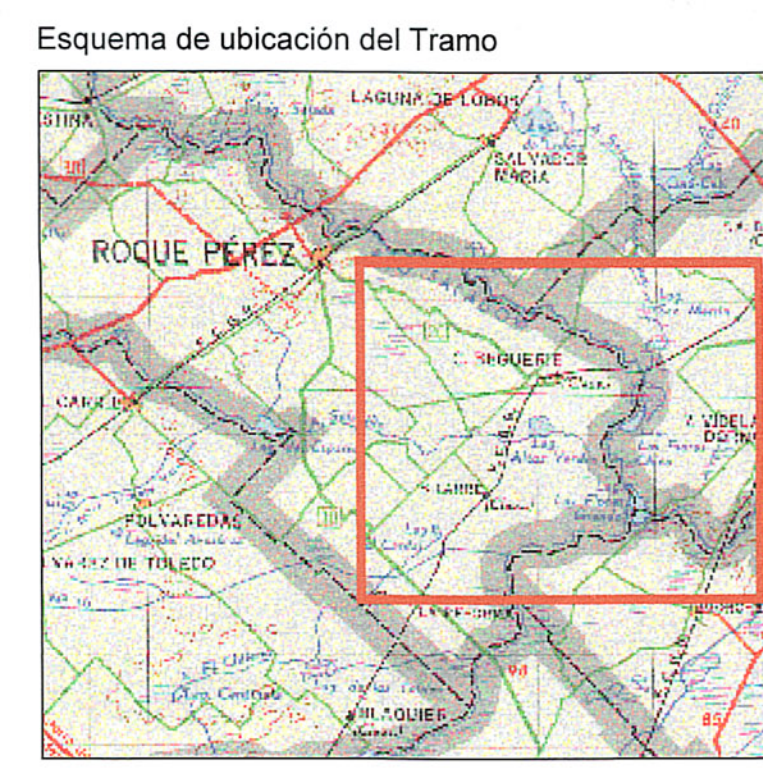

ESCALA 1 : 25.000

0 250 500 750 1000 1250

Subsecretaría de Infraestructura Hidráulica  
MINISTERIO DE INFRAESTRUCTURA Y SERVICIOS PÚBLICOS

**D.P.O.H**  
Dirección Provincial de Obras Hidráulicas

OBRA: **PLAN MAESTRO INTEGRAL DEL RIO SALADO**

**AMPLIACIÓN DE LA CAPACIDAD DEL RIO SALADO TRAMO 4**

**PLANIMETRIA DE OBRA**  
Etapa 1a

Pte. Romero (Prog.285118) - a Pte. Beguerie - Lobos (Prog.311782)

Director Provincial:  
Ing. Mario A. Gaschador

Director Técnico:  
Ing. Marcelo Bástelli

Dib. Proy. de Terceros:  
Ing. Hugo A. Farolito

Proyecto:  
Ing. Zoel J. Zombori  
Ing. Jorge I. Bolognini  
Ing. Marcelo E. Barrios

Escala:  
1 : 25.000

Nº Plano  
**5**