




PERFIL SS-031 - PROGRESIVA 309538

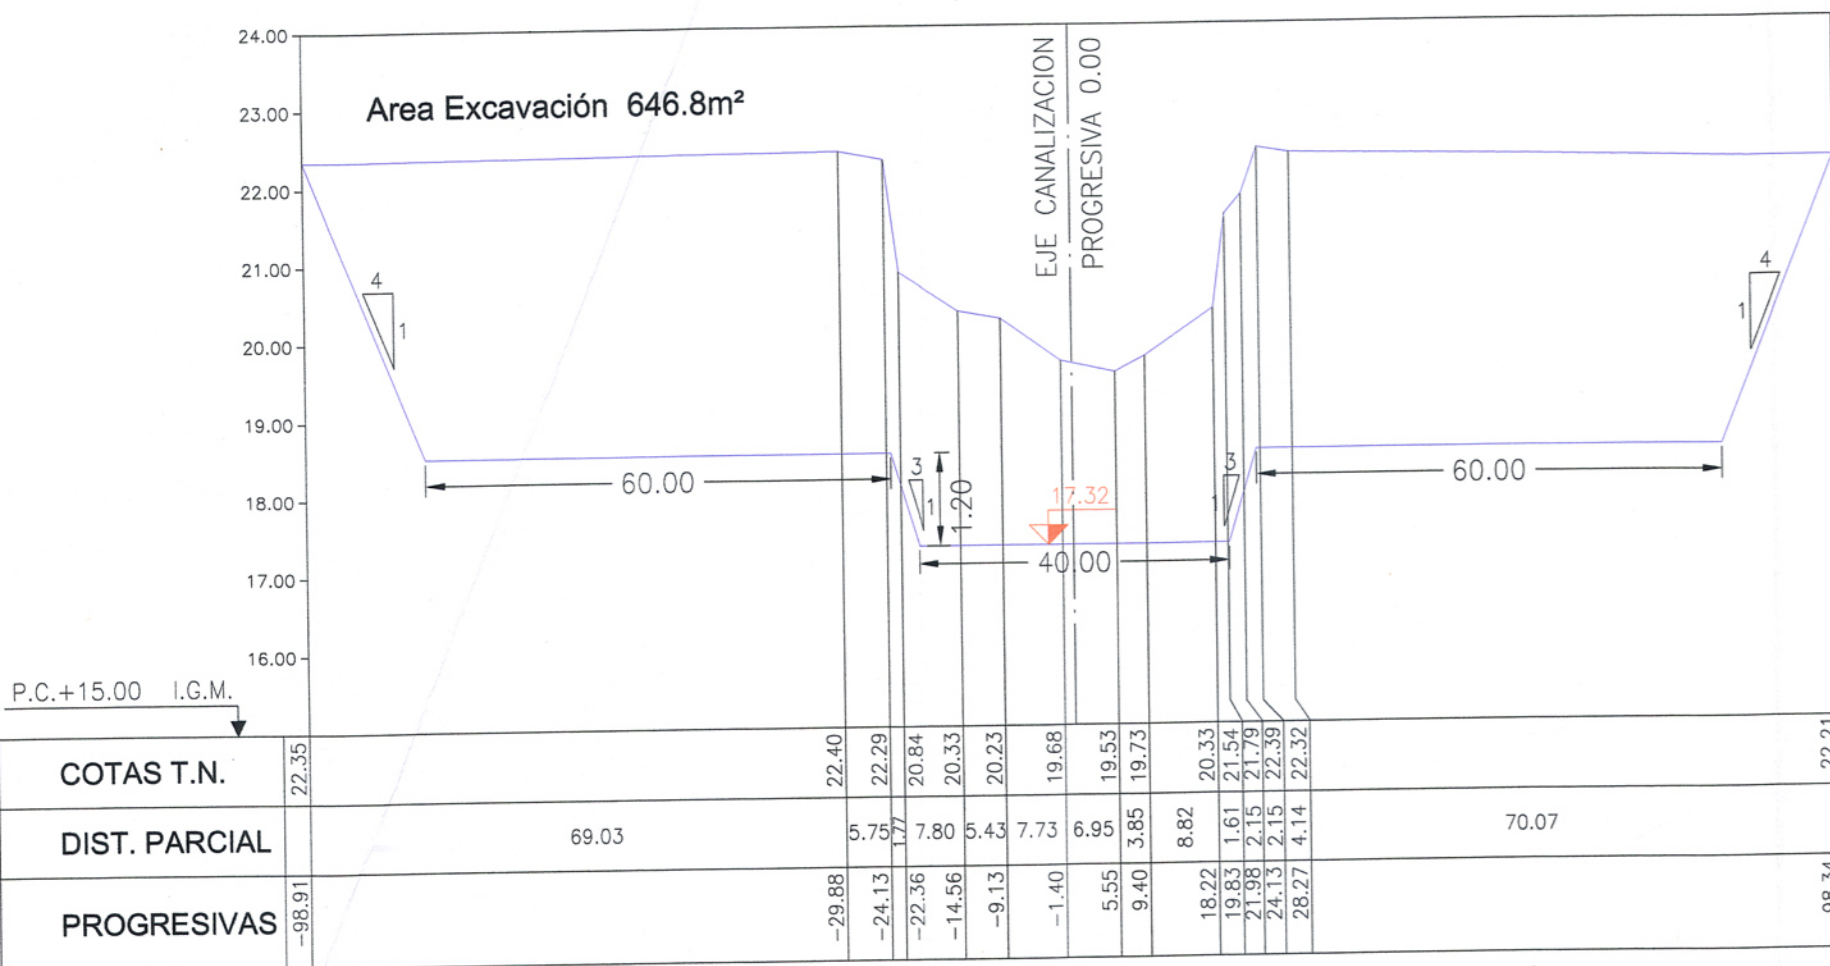


PERFIL SS-032 - PROGRESIVA 310002

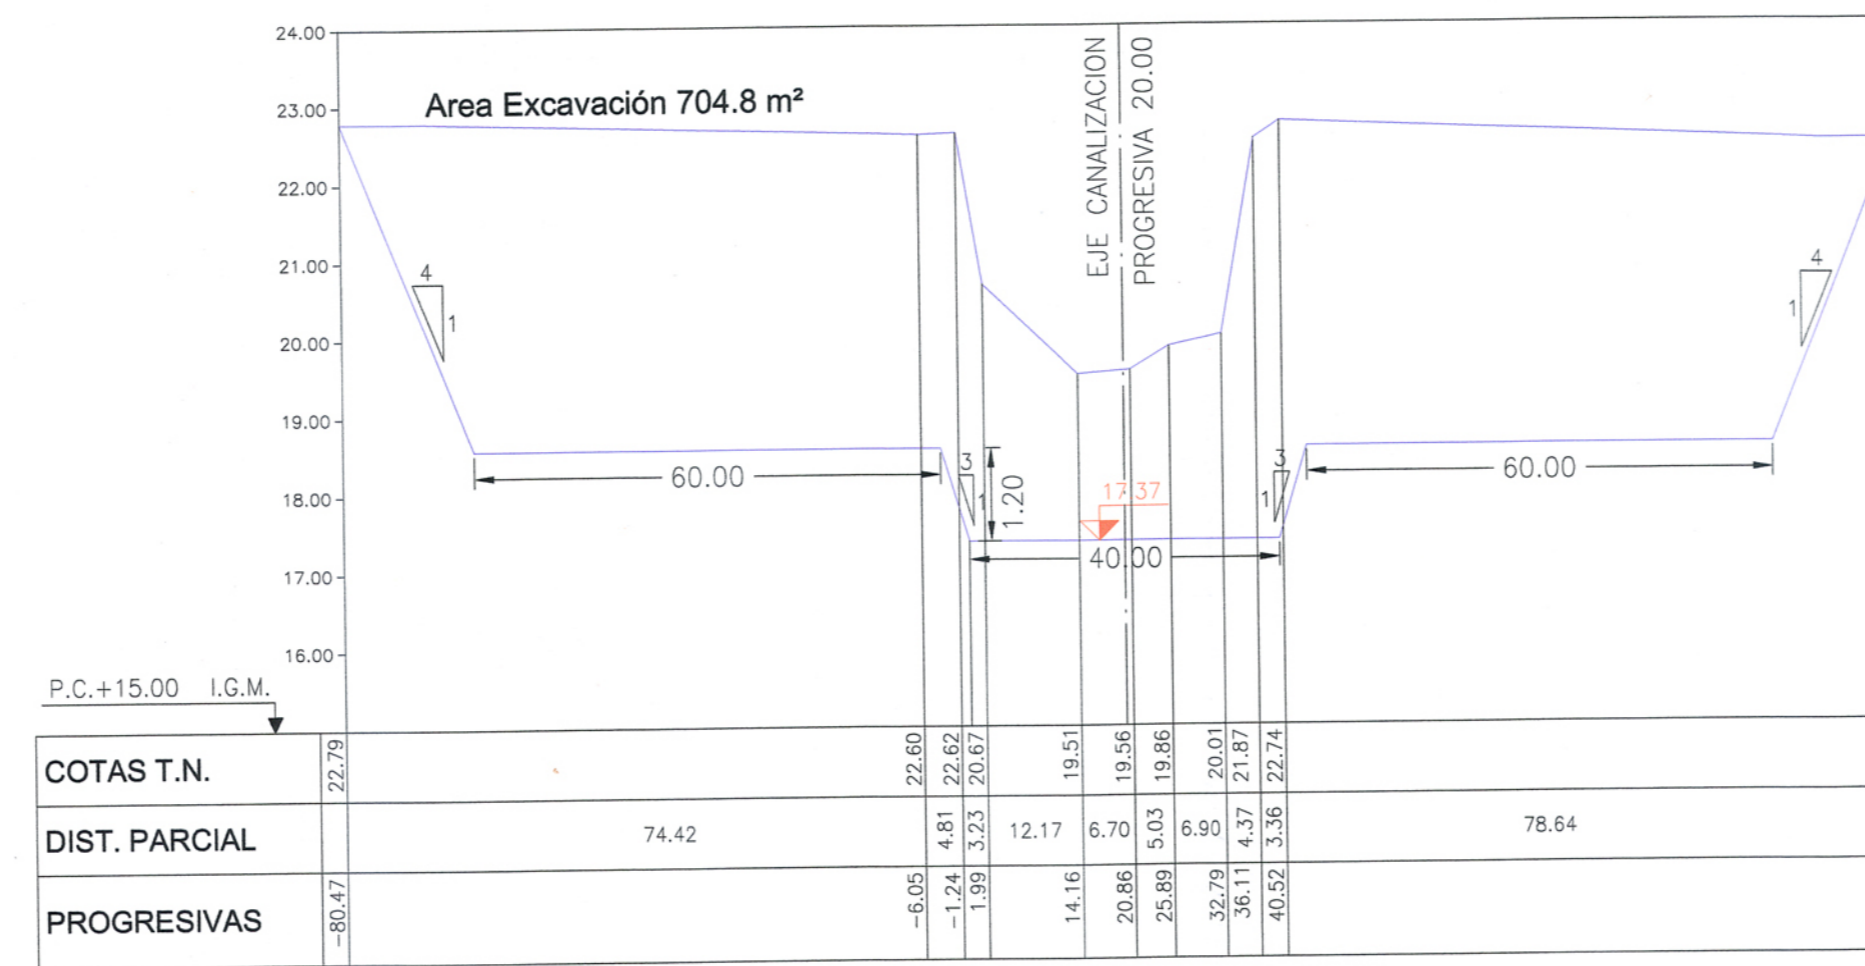


PERFIL SS-033 - PROGRESIVA 310224

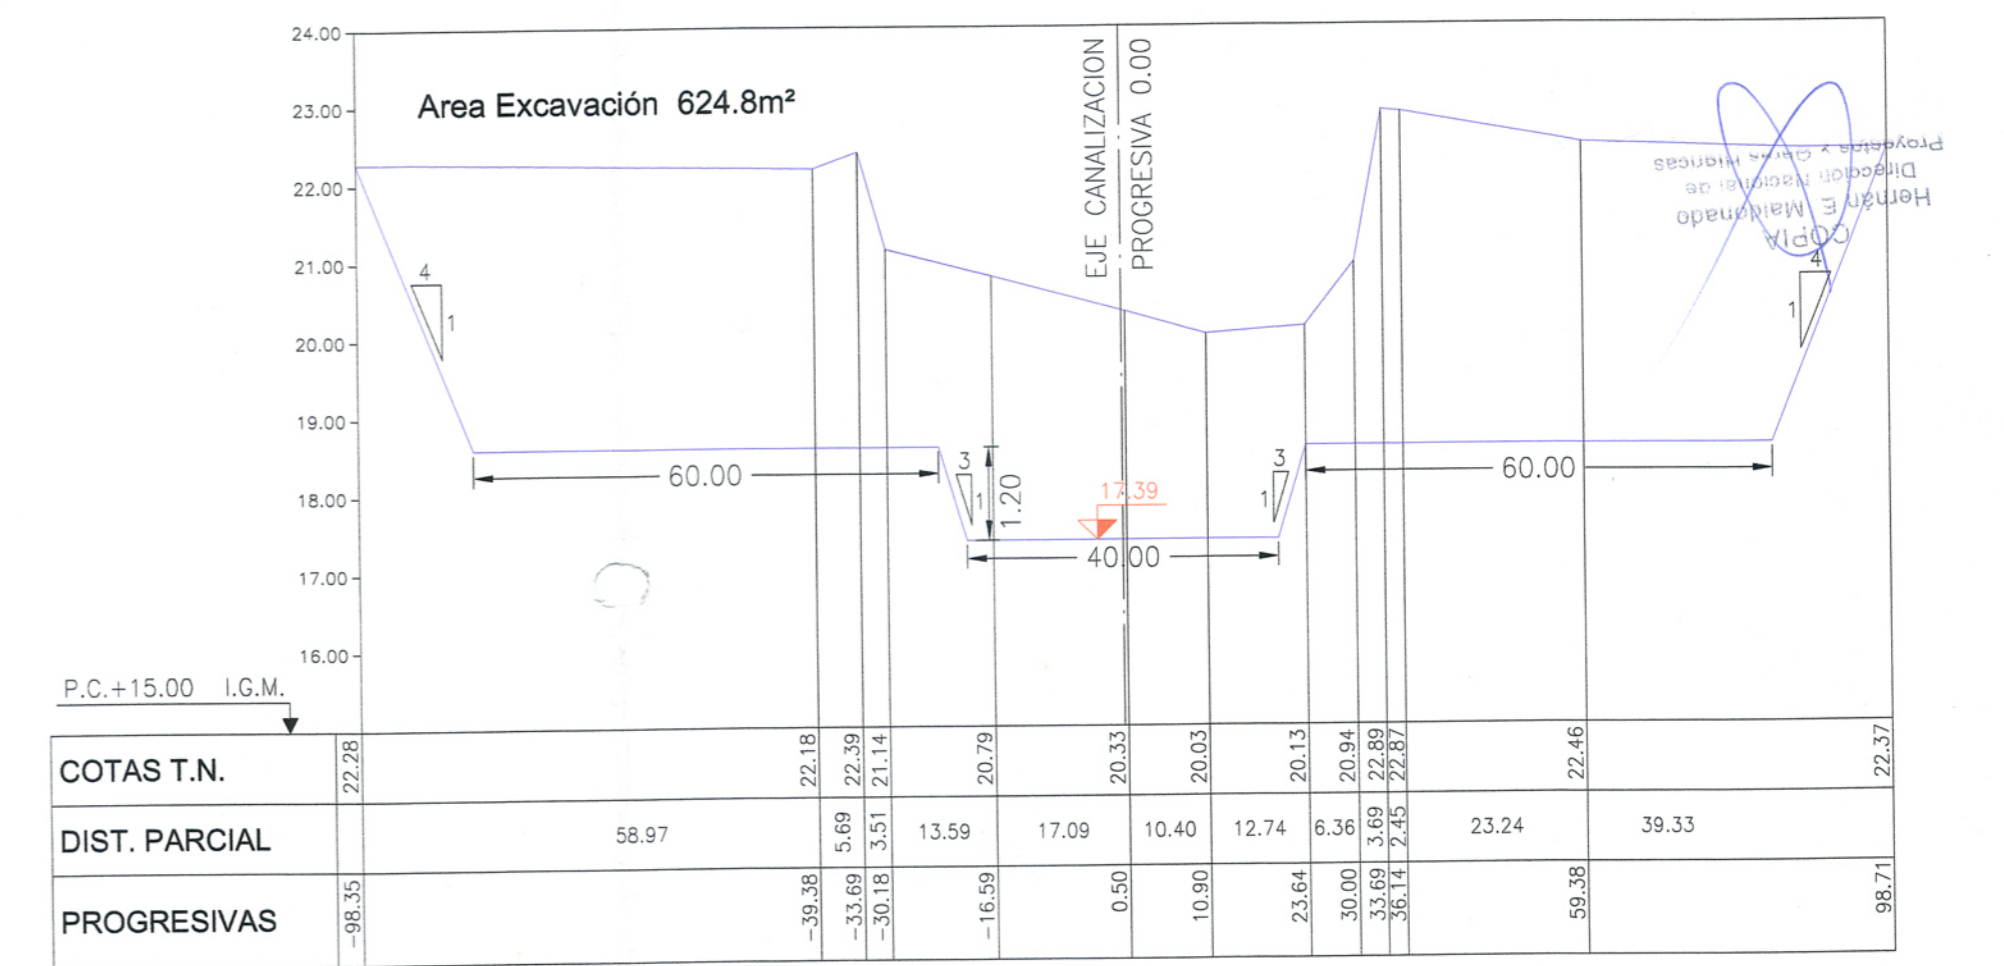


PERFIL SS-034 - PROGRESIVA 310536

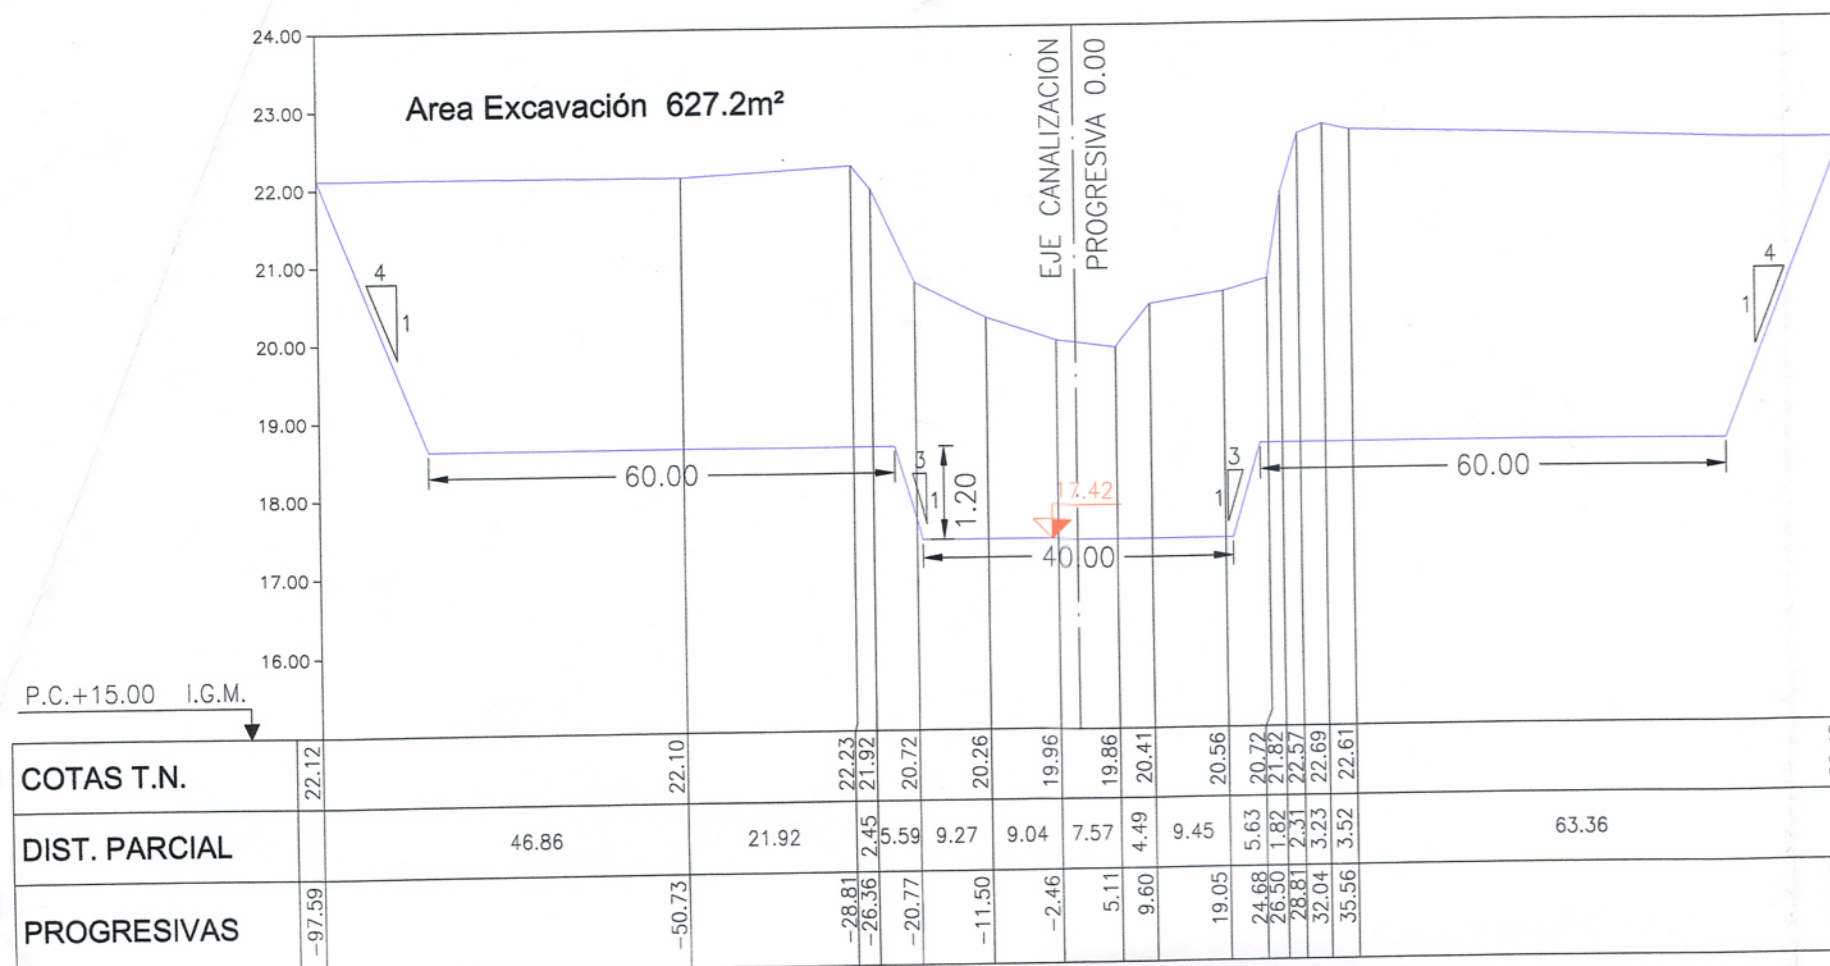


PERFIL SS-035 - PROGRESIVA 310935

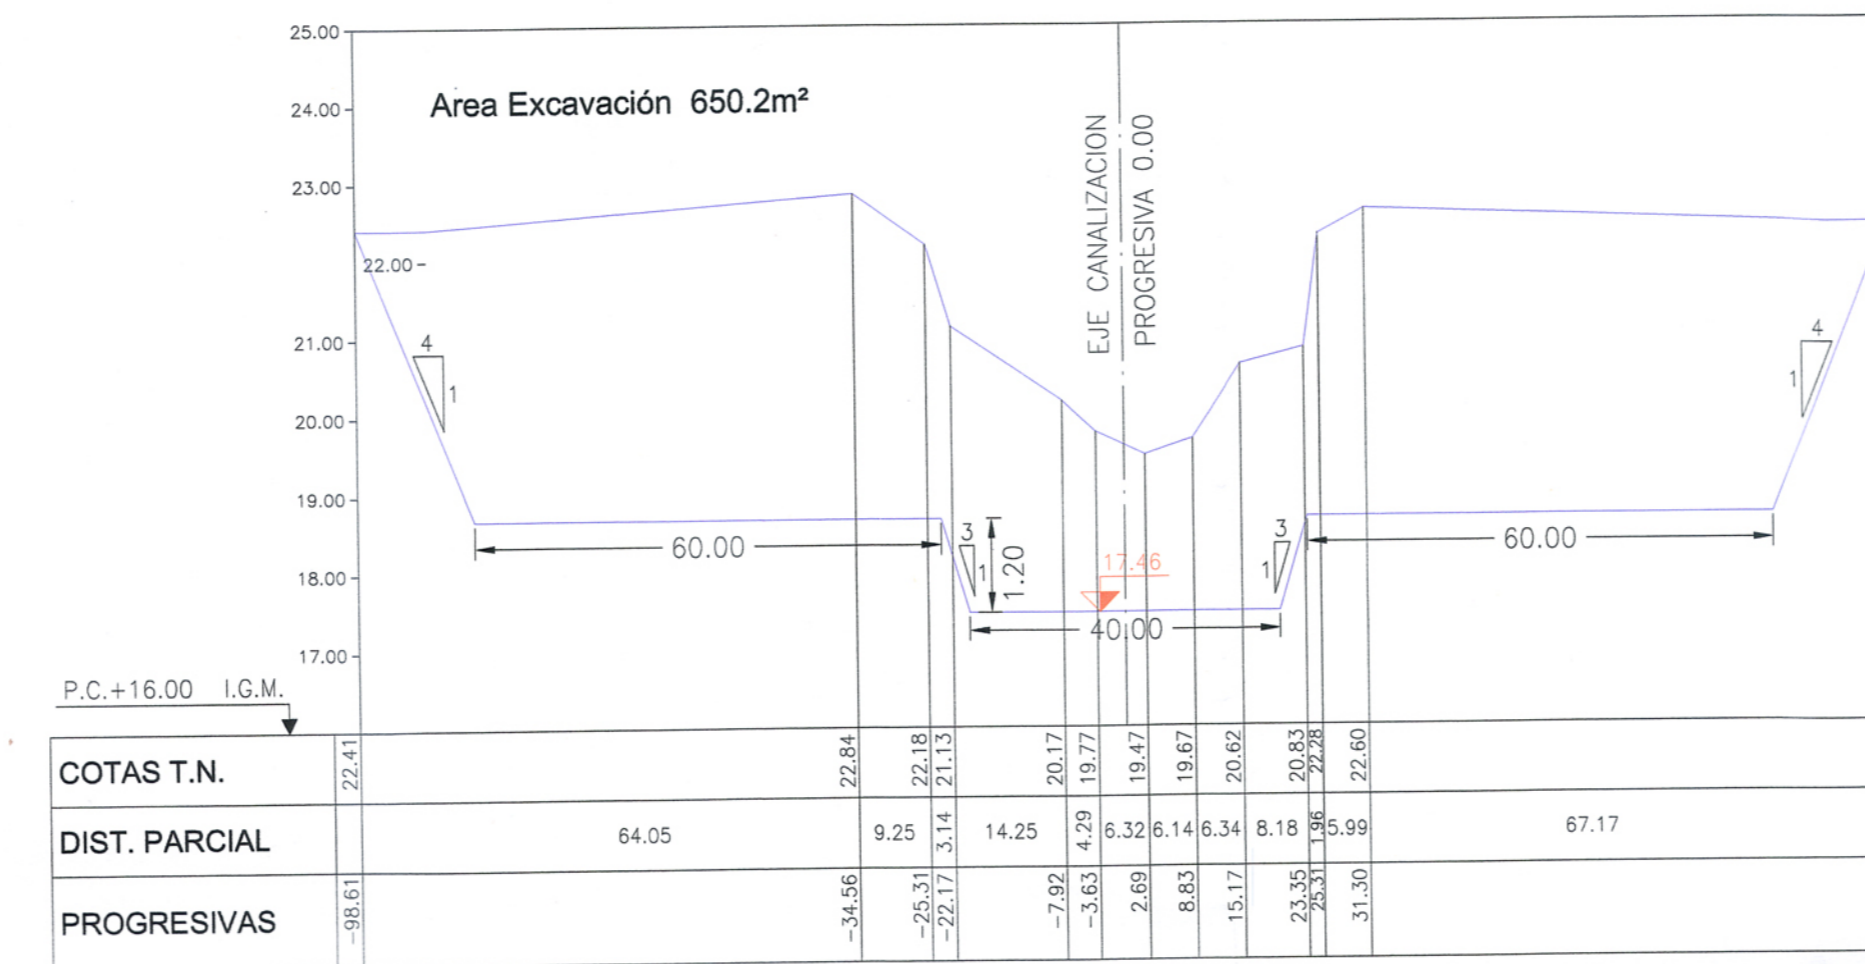

PERFIL SS-036 - PROGRESIVA 311353

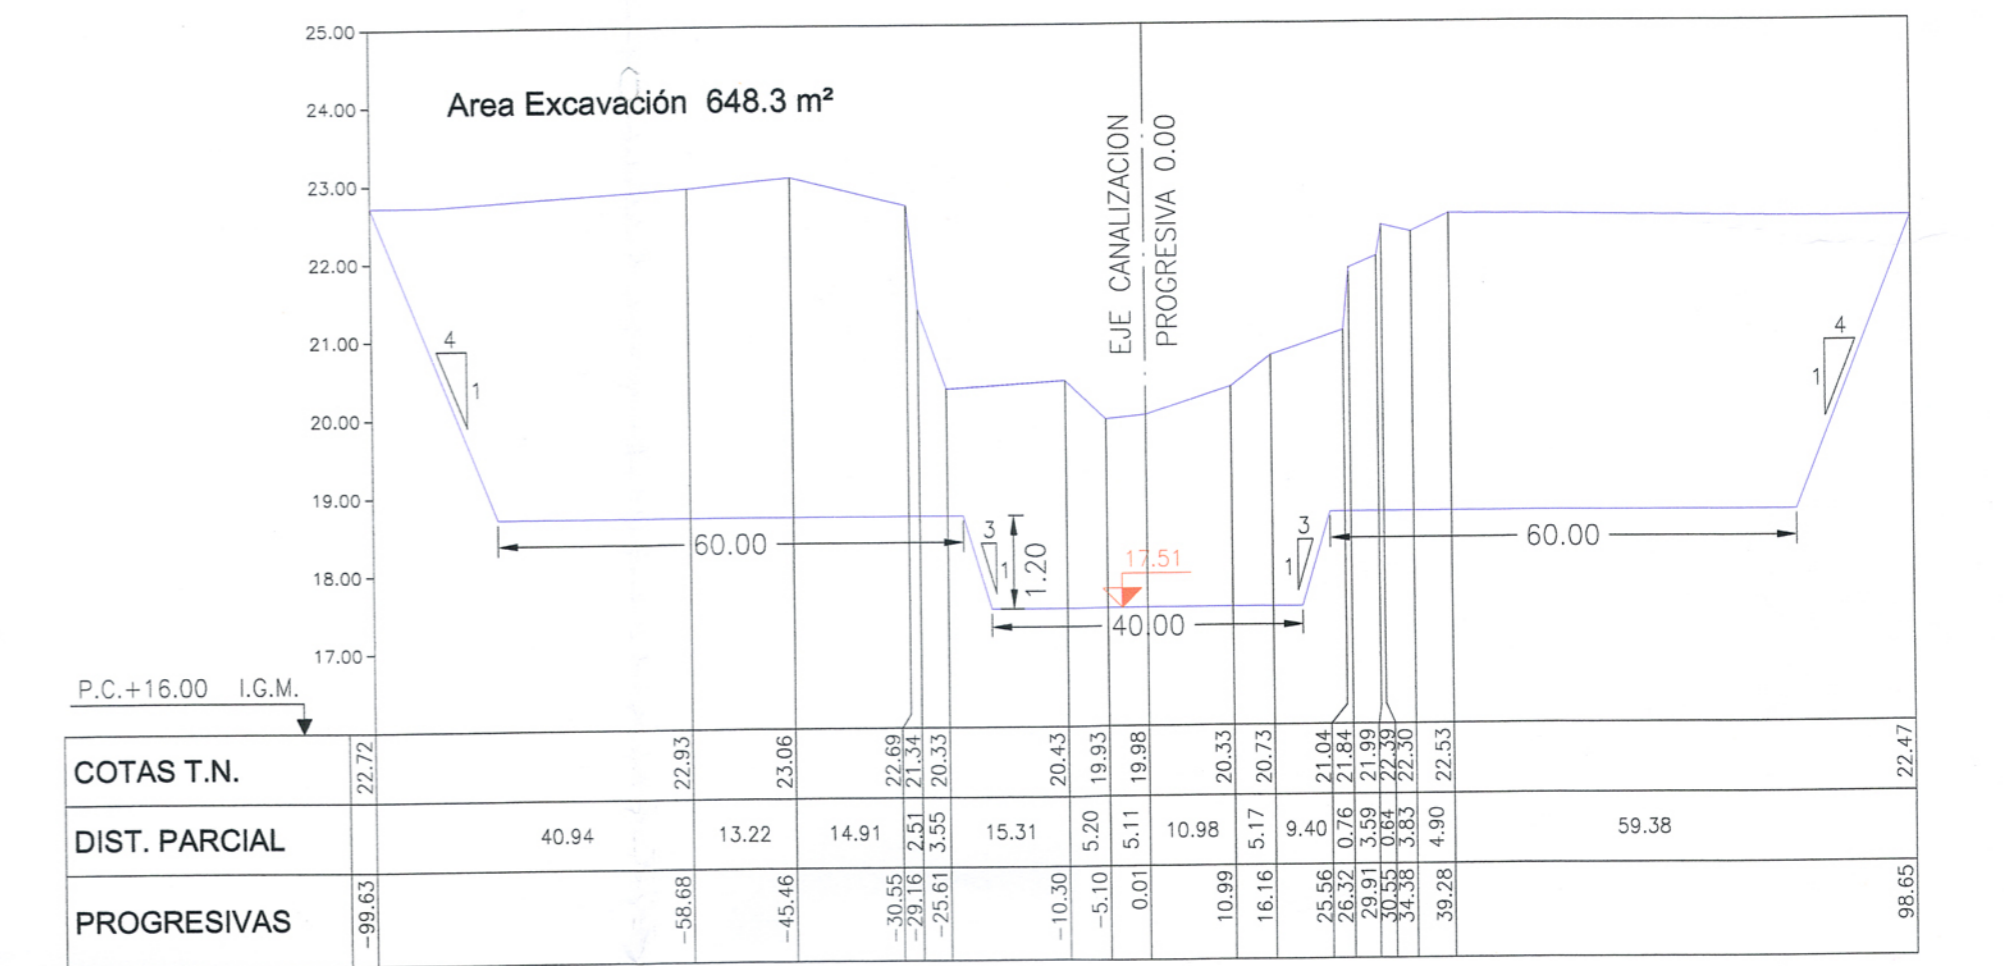

PERFIL SS-037 - PROGRESIVA 311762

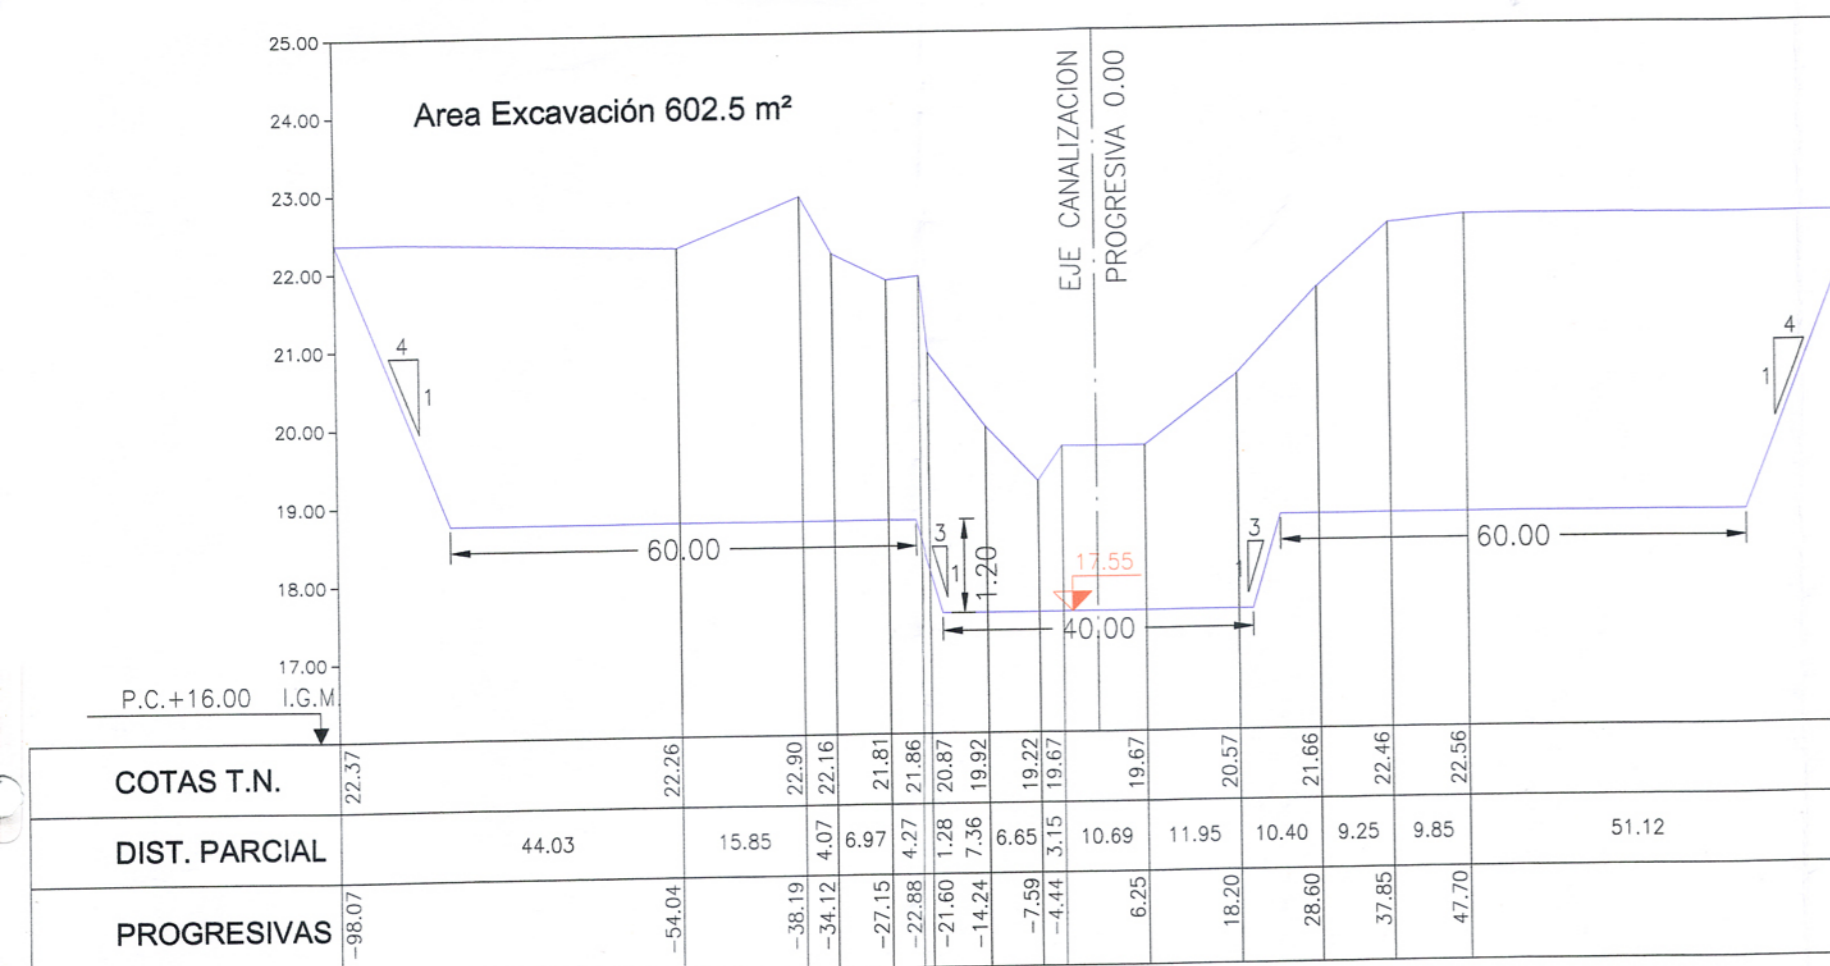

Ing. Carlos Marcelo RASTELLI  
 Director Técnico - D.P.O.H.  
 Ministerio de Infraestructura y  
 Servicios Públicos

Subsecretaría de Infraestructura Hidráulica  
 MINISTERIO DE INFRAESTRUCTURA Y SERVICIOS PÚBLICOS

**D.P.O.H.**  
 Dirección Provincial de Obra Hidráulica

OBRA: PLAN MAESTRO INTEGRAL DEL RIO SALADO  
**AMPLIACIÓN DE LA CAPACIDAD DEL RIO SALADO TRAMO 4**

**PERFILES TRANSVERSALES**  
**Etapa 1a**  
 (Prog. 285118 a Prog. 311762)

Nº Plano  
**6-4**

Director Provincial:  
 Ing. Mario A. Gschalder

Director Técnico:  
 Ing. José Di Domenico

Dto. Proy. de Terceros:  
 Ing. Marcelo Rastelli

Proyecto:  
 Ing. Zeol J. Zamboni  
 Ing. Jorge H. Bolognini  
 Ing. Marcelo E. Berardi

Escala Horiz. 1: 1000  
 Escala Horiz. 1: 100

