

LÍNEA DE FRENTE INTERNO
(a 33,20 ms. de LE Ayda. Independencia)

CAJA DE
ESCALERA Nº 3
(DETALLE VER PLANO A2-12)

2.24 4.7 1.68 1.82 1.82 0.3

C

D

E

CAJA DE ESCALERA Nº 3


E

S

6.1

AZOTEA
INACCESIBLE

+ 24,09 m

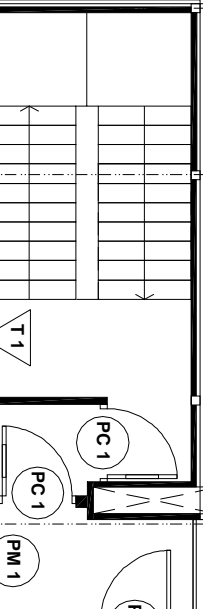

CIERRE SALA DE MÁQUINAS ASCENSOR
Y CAJA DE ESCALERA :
EN PANEL DOBLE CHAPA H90 PREPINTADA
BLANCO CON AISLACIÓN TÉRMICA
TOMADA A ESTRUCTURA DE TUBO
DE CHAPA DE CHAPA DE ACERO.
PUERTAS DOBLE CHAPA F9 0.30m
ILUMINACIÓN Y VENTILACIÓN SEGÚN
REQUERIMIENTO OFICIAL.

(DETALLE VER PLANO A2-09)

E

+ 21,59 m

5.7

AZOTEA
INACCESIBLE

ESCALERA A AZOTEA INACCESIBLE :
SE DISPONDRÁ ESTRUCTURA METÁLICA
CON PERFILES NORMALIZADOS
CON PISO Y ESCALONES EN CHAPA
DESHLEGADA DE ACERO TIPO
SCHULMAN.

PM 1

PATIO DE
AIRE Y LUZ

TANQUE DE AGUA
CAP.: 40.000 lts.

CAJA DE
ESCALERA Nº 1

+ 15,95 m

AZOTEA
ACCESIBLE

5

ASCENSOR Nº 3
(CAJA, PASADIZO Y COCHE EXISTENTES
SE DESMONTAN Y SE REPOSICIONAN SI PLANO)

TODAS LAS ÁREAS INTERVENIDAS
SERÁN DEBIDAMENTE REPARADAS
Y TERMINADAS CON LAS MANOS
NECESARIAS DE PINTURA EN COLOR
SEGÚN DIRECCIÓN DE OBRA
(LÁTEX EN CIELOS RASOS Y
PAREDES, FRISO 2.10 m EN
ESMALTE SINTÉTICO)

NOTA: TODAS LAS MEDIDAS SERÁN VERIFICADAS EN OBRA

Universidad de Buenos Aires
SUBSECRETARÍA DE INFRAESTRUCTURA

FACULTAD DE PSICOLOGÍA
Sede INDEPENDENCIA - ETAPA 2

AVENIDA INDEPENDENCIA 3051 C. A. B. A. - PLANTA PISO 0º

ESCALA 1:50 FECHA: JULIO 2015

IA-02