


REFERENCIAS

	MATAFUEGO ABC
	MATAFUEGO BC
	MATAFUEGO HALON
	TABLERO ELECTRICO
	HIDRANTE
	NO USAR EN CASO DE INCENDIO
	NO USAR EN CASO DE INCENDIO
	ALARMA DE INCENDIO
	DETECTOR DE HUMO
	LUZ DE EMERGENCIA

SECTORES Y RUTAS DE EVACUACION

	ZONA EVACUACION
	SALIDA EN CASO DE EVACUACION
	RECORRIDO EN CASO DE EVACUACION

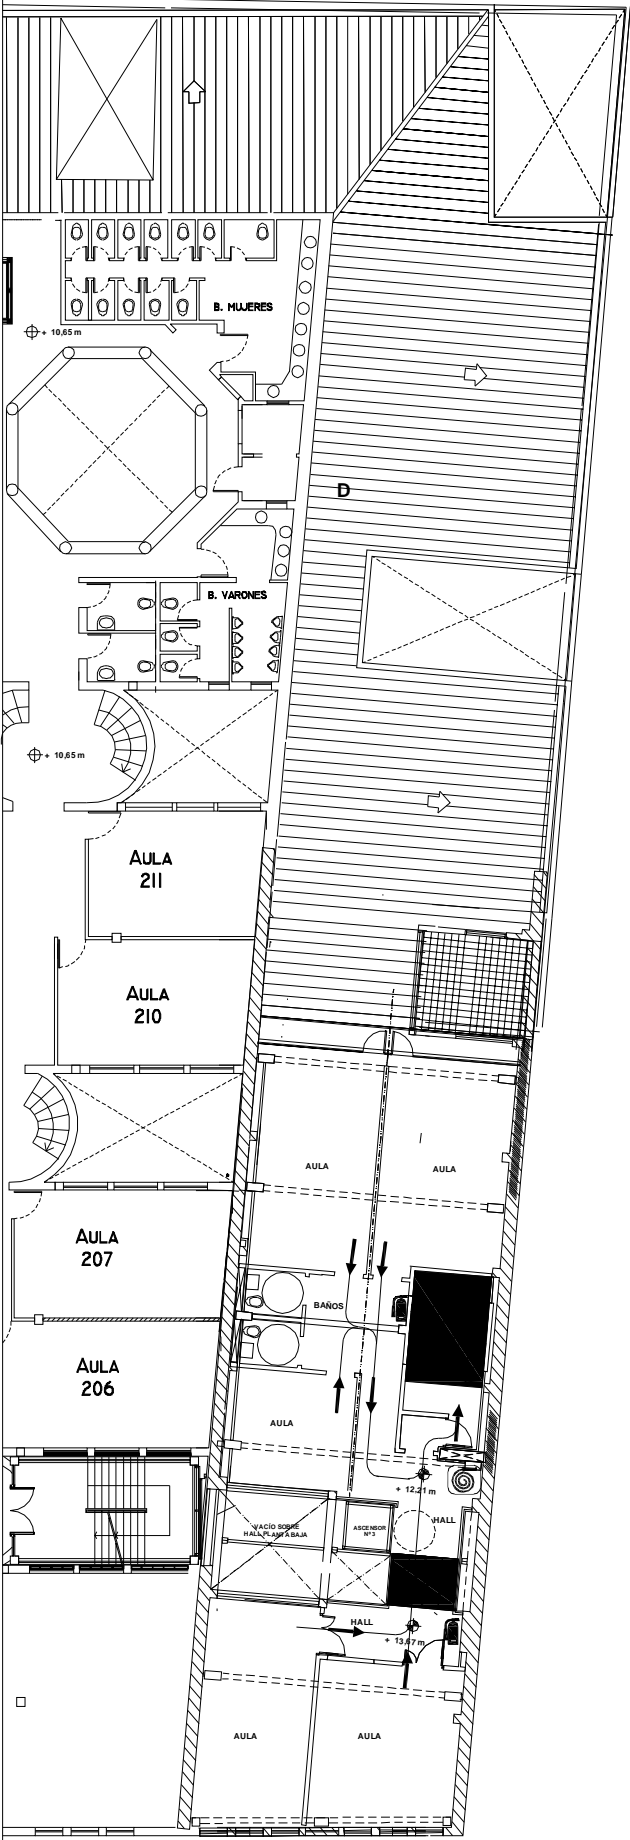

CUMPLIMENTA CON LAS NORMAS DEL CODIGO CONSTRUCCION CABA ESTABLECIDAS PARA EL RUBRO EDUCACION:
RIESGO DE FUEGO: 4
CONDICION de CONSTRUCCION: C1
CUMPLIMENTA CON LAS SIGUIENTES NORMAS DEL CODIGO CONSTRUCCION CABA NO EXIGIDAS PARA EL RUBRO EDUCACION:
CONDICIONES GENERALES DE EXTINCION: E1

ENTREPISO S/ 2º PISO
BOCAS : 1
MATAFUEGOS : 2

UNIVERSIDAD DE BUENOS AIRES
SUBSECRETARÍA DE
INFRAESTRUCTURA - UBA

FACULTAD DE PSICOLOGÍA
Av. Independencia 3085
PLANO
Entrepiso s/2º Piso
ARCHIVO: PBI-Evacuacion plantas P2.dwg

EVAC-05
ESCALA 1:100
FECHA Mayo 2016