




SECCION TIPO 6  
(prog.299083 a prog.393145)

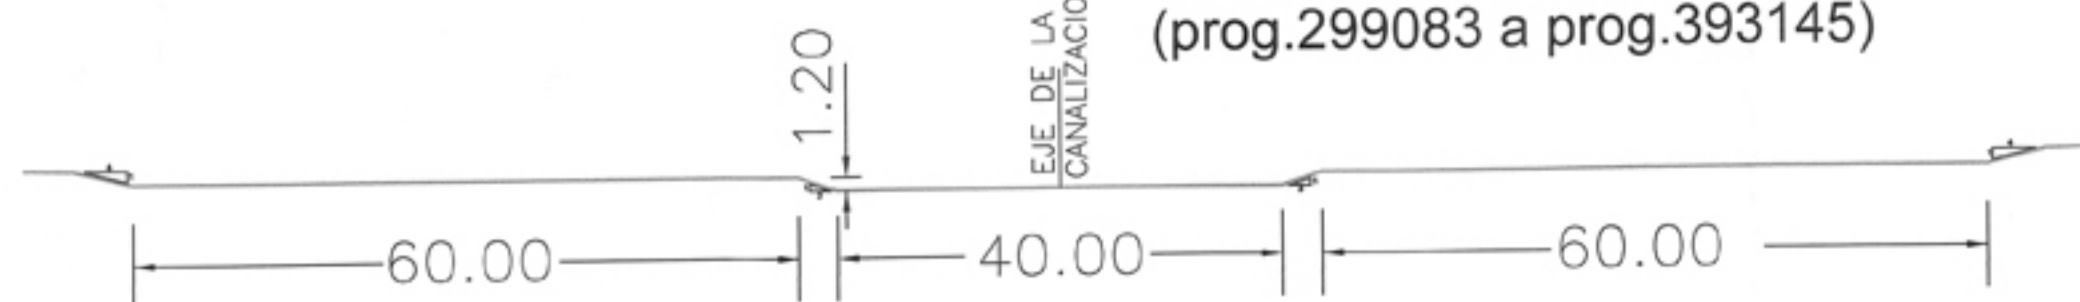


SECCION TIPO 7  
(prog.393145 a prog. 497958)

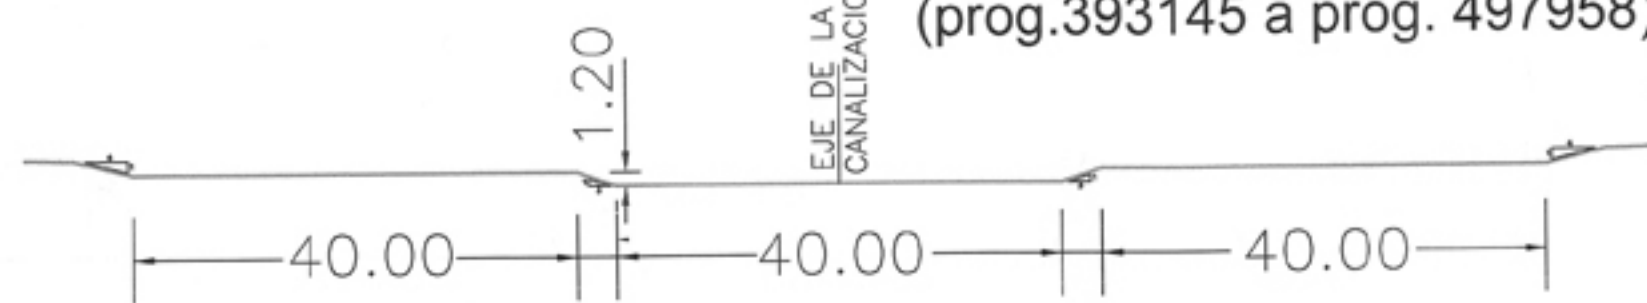

SECCION TIPO 5  
(prog.285400 a prog.299083)

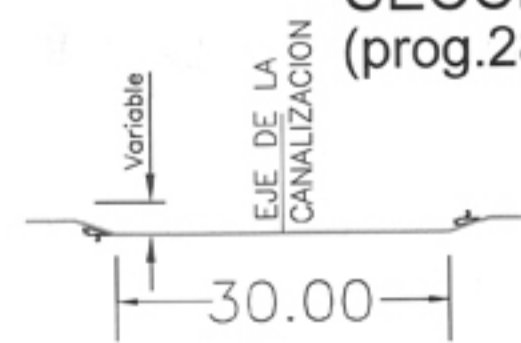

SECCION TIPO 4  
(prog.275918 a prog.285400)

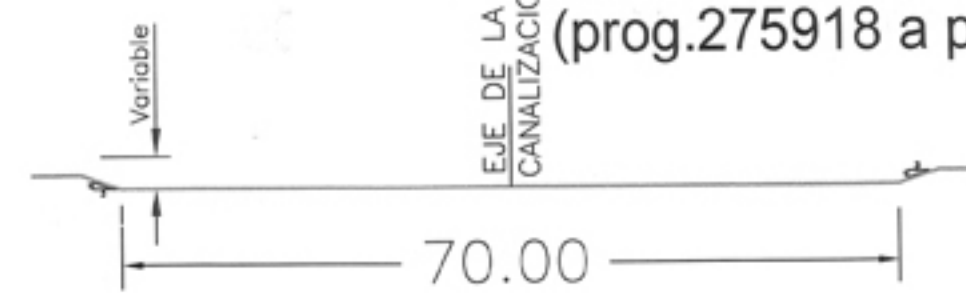

Escala: e/e

Subsecretaría de Infraestructura Hídrica MINISTERIO DE INFRAESTRUCTURA Y SERVICIOS PÚBLICOS		<b>D.P.O.H</b> Dirección Provincial de Obras Hídricas	
OBRA: PLAN MAESTRO INTEGRAL DEL RIO SALADO			
<b>AMPLIACIÓN DE LA CAPACIDAD DEL RIO SALADO TRAMO 4</b>			
<b>PLANIMETRIA GENERAL RIO SALADO TRAMO 4</b> Etapas 1a, 1b, 2, 3, 4			Nº Plano <b>1</b>
Director Provincial: Ing. Mario A. Goehaider	Director Técnico: Ing. Roberto Kozlowski	Dto. Proy. de Terceros: Ing. Hugo Fabre	Proyecto: Ing. Gerardo Zamboni Ing. Jorge I. Blagovoy Ing. Marcelo E. Biondi Escala: indicada