


CORTE

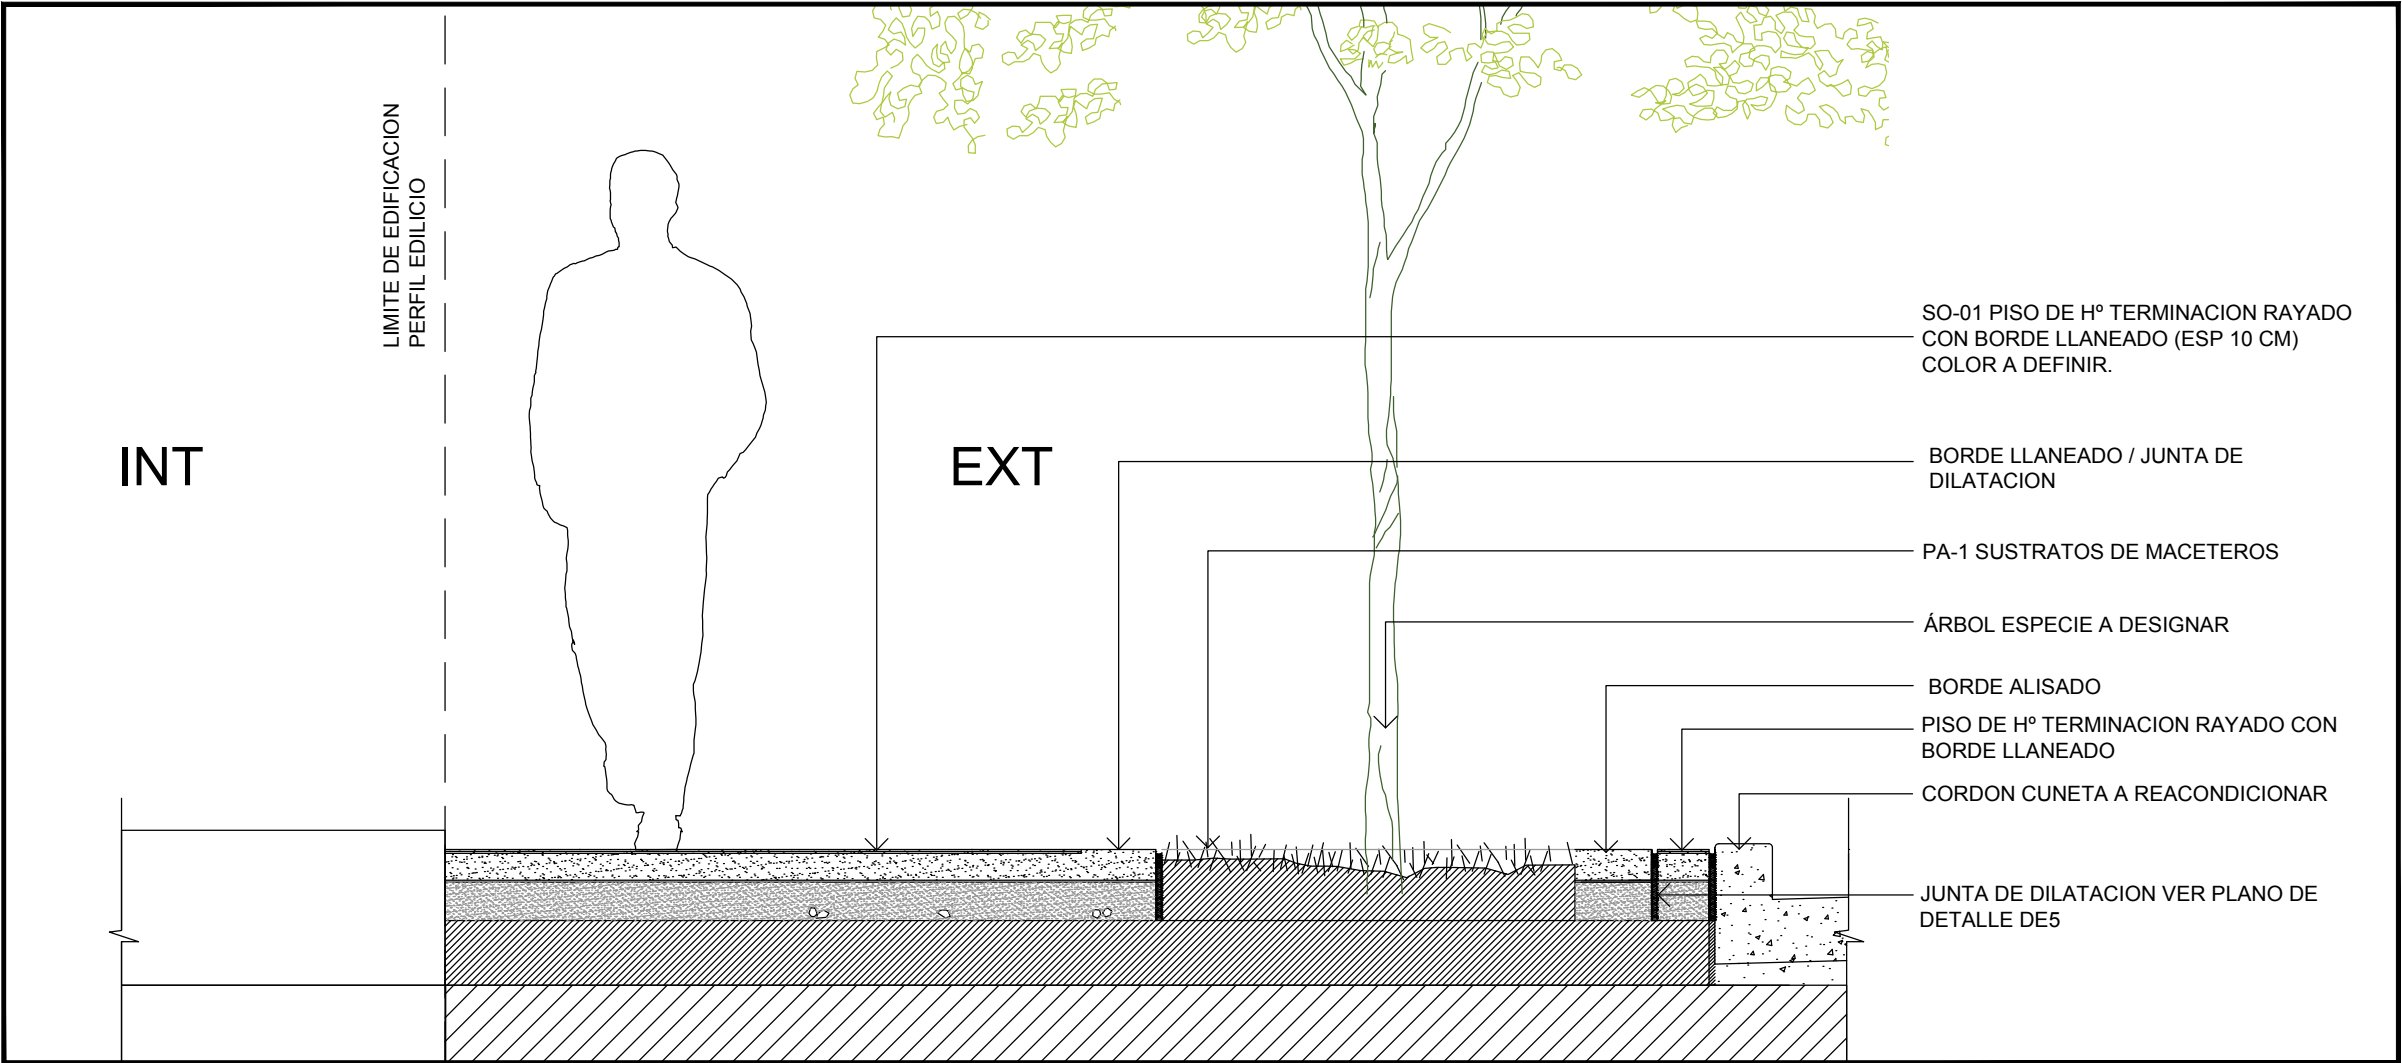

OBRA
PUESTA EN VALOR PLAZOLETA
HIPOLITO YRIGOYEN

UBICACION
H. YRIGOYEN Y RIVADAVIA

PLANO DE
DETALLES

DETALLE SOLADOS ALCORQUE

REFERENCIAS:

FECHA:

OCTUBRE 2016

ESCALA:

PROYECTO:

Departamento Arquitectura

REVISO:

PLANO N°:

PHY-14