


CORTE A-A

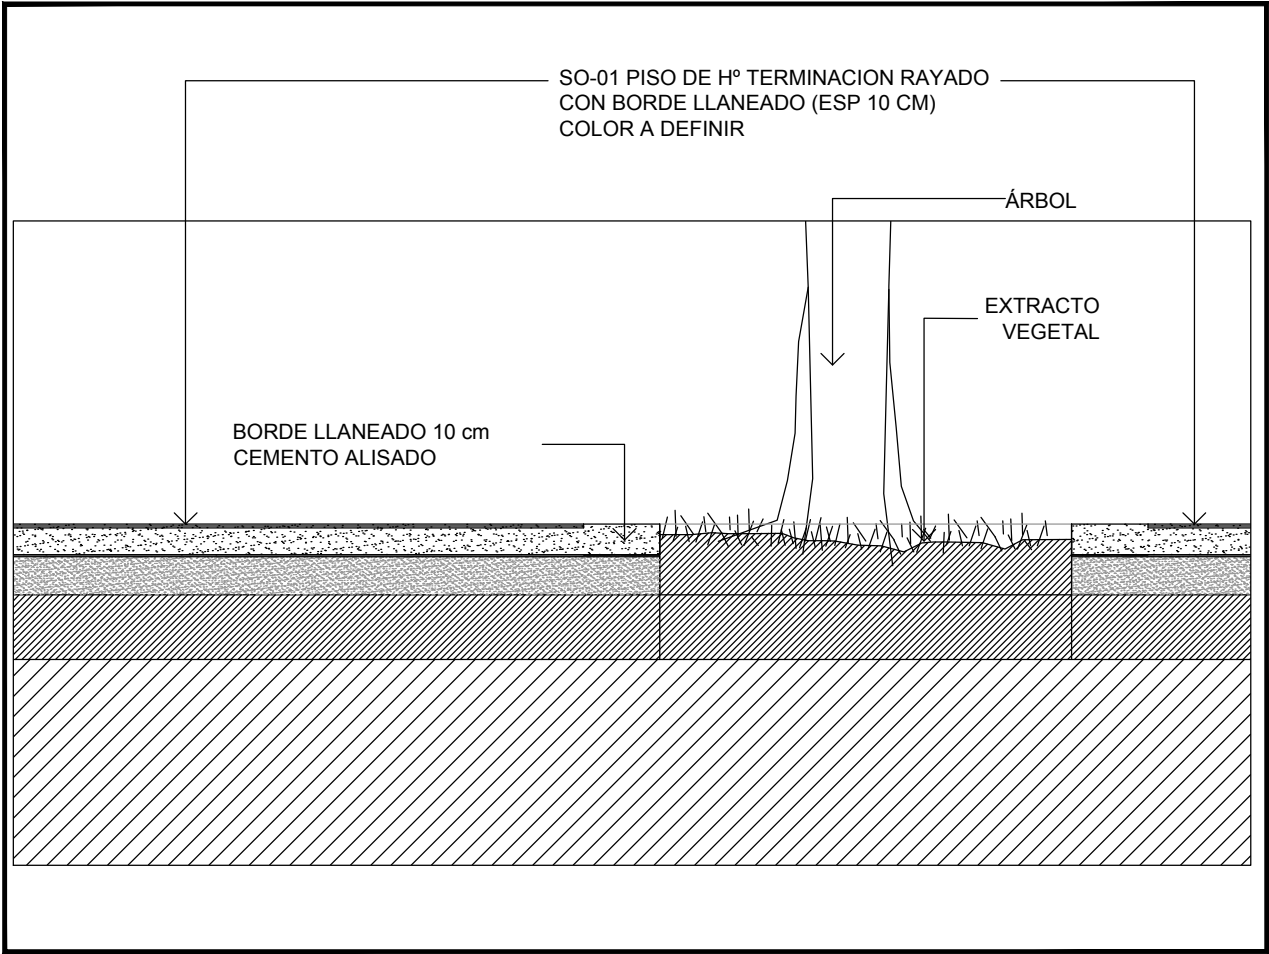

OBRA
PUESTA EN VALOR PLAZOLETA
HIPOLITO IRIGOYEN

UBICACION
H. YRIGOYEN Y RIVADAVIA

PLANO DE
DETALLES

DETALLE DE- 02 - SOLADOS

REFERENCIAS:
SO-01 piso de h° terminacion rayado con borde
llaneado (esp 10 cm) color.....
06 Cestos de residuos s/ ETP
árboles nuevos tipo a definir

FECHA:
OCTUBRE 2016

ESCALA: 1:150

PROYECTO:
Departamento Arquitectura

REVISO:

PLANO N°:
PHY-13